Pielikums
Rīgas valstspilsētas pašvaldības Ārtelpas un mobilitātes departamenta direktora rīkojumam
"Par satiksmi Mūkusalas ielā"

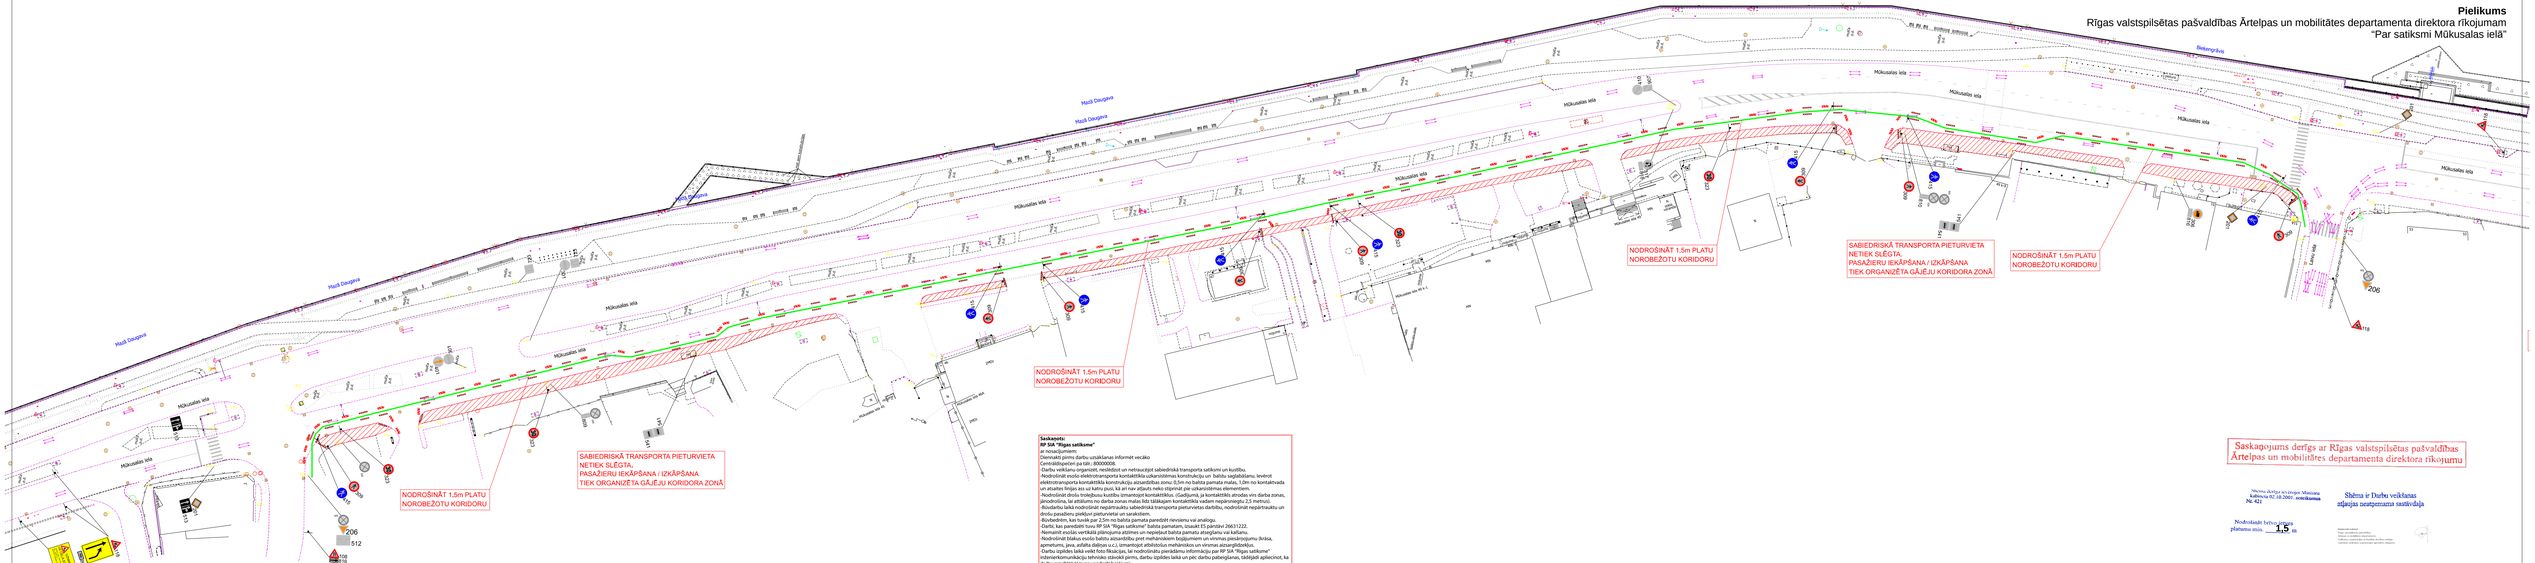

DARBA NR.	SATSKAŅOTS / ORGANIZĀCIJAS DZĒSTĀPTUĒJS:			PAPILDTĒJS:
3. 2026	SIA KMK PROJEKTS info@kmkprojekts.lv			SIA VIANOVA tel.: 26681251 info@vianova.lv
PROJEKTĒTĀJS:	SIA KMK PROJEKTS	SERTIFIKĀTS:	PARAKSTS:	DATUMS:
PĀRBAUDĒJA:	SIA KMK PROJEKTS	R-KA2004/0183		

OBJEKTS:
MŪKUSALAS IELA
POSMĀ NO MŪKUSALAS IELAS 41 LĪDZ LAIVU IELAI

NOSAUKUMS:
DARBA VIETAS APRĪKOJUMA SHĒMA REMONTDARBU LAIKĀ

- NODROŠINĀT PIEKLUVI ĪPAŠUMIEM DROŠI ŠĶĒRSOJOT REMONTDARBU ZONU
- GĀJĒJU KORIDORA PLATUMS 1.5m (NOROBEŽOTS AR PALĪGBARJERĀMI)
- VISAS CELĀ ZĪMES, KAS BR PRETTRUNĀ AR PAGAIDU SATIKSMES ORGANIZĀCIJU TIEK AIZSEGTAS, VAI DEMONTĒTAS
- NODROŠINĀT VISA VEIDA SATIKSMI
- DARBU VIETU APRĪKOT ATBILSTOŠĀ MK NOTEIKUMIEM NR.421
- DARBU VIETU APRĪKOT AR VADSTATNEM / PALĪGBARJERĀM
- DARBU ĪLDUMS - SASKAŅĀ AR BŪVDARBU GRAFIKU
- VEICAMIE DARBI - IETVJU REMONTDARBI, BRAUKTUVES REMONTDARBI
- ATBILDĪGAIS PAR DARBU VIETAS APRĪKOJUMU/ ĀRĒJĀ ZEPS (BŪVDARBU VADĪTĀJS) tel.: 26681251

DARBU ZONA
206 ESOŠĀ CELĀZĪME
118 UZSTĀDĀMA CELĀZĪME
GĀJĒJU MARŠRUTS

Saskaņots:
RP SIA "Rīgas satiksme"
ar nosacījumiem:
Ņemot pēc darbu uzsākšanas informēt vecāko
Centrālāsperciet pa tālr.: 80000058.
-Darbu veikšanu organizēt, nerādīsot un netraucējot sabiedriskā transporta satiksmi un kustību.
-Darbus veikt tādā secībā, lai nebojātu esošās ārējās ietekmēm ietekmējošās konstrukcija un balstu saglabāšanu. Ievērot elektrotransporta kontaktīklīka konstrukcija- aizsargāšības zona: 0,5m no balsta pamata malas, 1,0m no kontaktīvada un atsaites līnijas ass uz katru pusi, kā arī nav atļauts neko stiprināt pie uzkarināšanas elementiem.
-Nodrošināt drošu trolejbusu kustību izmantojot kontaktīklus. (Gadījumā, ja kontaktīklis atrodas virs darba zonas, jānodrošina, lai attālums no darba zonas malas līdz tālākajam kontaktīklīka vadam nepārsniegtu 2,5 metrus).
-Būvdarbu laikā nodrošināt nepārtrauktu sabiedriskā transporta pieturvietas darbību, nodrošināt nepārtrauktu un drošu pasažieru piekļuvi pieturvietai un sarakstiem.
-Būvbedrēm, kas tuvāk par 2,5m no balsta pamata paredzēt rievisma vai analogu.
-Darbu, kas paredzēti tuvu RP SIA "Rīgas satiksme" balsta pamatam, izsaukt ES pārstāvi 26631222.
-Nodrošināt esošās ārējās ietekmēm ietekmējošās konstrukcijas un balstu aizsardzību pret mehāniskām bojājumiem un vismaz pieaugumjumu ārēsa, apmetumu, java, ārēēta dēļosa u.c.), izmantojot atbilstošus mehāniskos un vismas aizsarglīdzekļus.
-Darbu izpildes laikā veikt foto fiksācijas, lai nodrošinātu pierādāmu informāciju par RP SIA "Rīgas satiksme" inženierkomunikāciju tehniskio stāvokli pirms, darbu izpildes laikā un pēc darbu pabeigšanas, tādējādi apliecinot, ka darbu rezultātā tām nav nodarīti bojājumi.
-3 darba dienas pirms rakšanas darbu uzsākšanas saņemt atļauju darbu veikšanai RP SIA "Rīgas satiksme" elektrokabeļu aizsargcirši, pieprasot sadarbosanas@rigasseltsme.lv;
-piecas dienas pirms rakšanas darbiem RP SIA "Rīgas satiksme" kabeļlīniju aizsargzonā pieaicināt RP SIA "Rīgas satiksme" kabeļu trašu uznaugu ekstrakumu veikšanai.
-Ņemot pēc darbu uzsākšanas RP SIA "Rīgas satiksme" elektrokabeļu aizsargcirši informēt RP SIA "Rīgas satiksme" par to.
-Darbu, kas saistīti ar zemes rakšanu esošā RP SIA "Rīgas satiksme" kabeļu aizsardzības zonā, jāveic bez rakšanas mehānismu pielietošanas. RP SIA "Rīgas satiksme" kabeļu līnijas izvietojumu un dziļumu precizēt darba gaitā atsaitēpot.
-Visā būvniecības laikā nepieciešamības gadījumā nodrošināt piekļuvi RP SIA "Rīgas satiksme" kabelim.
-Visā būvniecības laikā, nepieciešamības gadījumā, nekavējoties jānodrošina brīva piekļuve RP SIA "Rīgas satiksme" darbiniekiem un to tīeotāsmportbildēdējiem kontaktīklīka konstrukciju profilaktisko un avārijas darbu veikšanai.
RP SIA "Rīgas Satiksme"
Mārtiņš Platiņskalns
galvenais inženieris
vecākais inženierkomunikāciju
Pievienots izdrukātā
05.11.2026.

Saskaņojums derīgs ar Rīgas valstspilsētas pašvaldības Ārtelpas un mobilitātes departamenta direktora rīkojumu

Mūsu darba ierīcē ārpus Mūsu darba laika 02.10.2007. **noteikumos Nr. 421**

Shēma ir Darbu veikšanas stājanjas neatņemama sastāvdaļa

Nodrošināts brīvs ceļamu platumu min. **1,5** m

Rīgas satiksme
Satiksmes organizācija
Pilsētas ielu un ceļu departaments
Valdlauku iela 1, Rīga, LV-1004, Latvija
Tālrunis: +371 67037000, e-pasts: info@rigassatiksme.lv
Saņemšanas laiks darba dienās: pirmdienās, otrdienās, ceturtdienās 8:00-17:00