
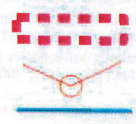


# Situācijas plāns

daļām no zemes vienībām 0100 125 0297, 0100 125 0507  
Lidlauka iela, Rīga

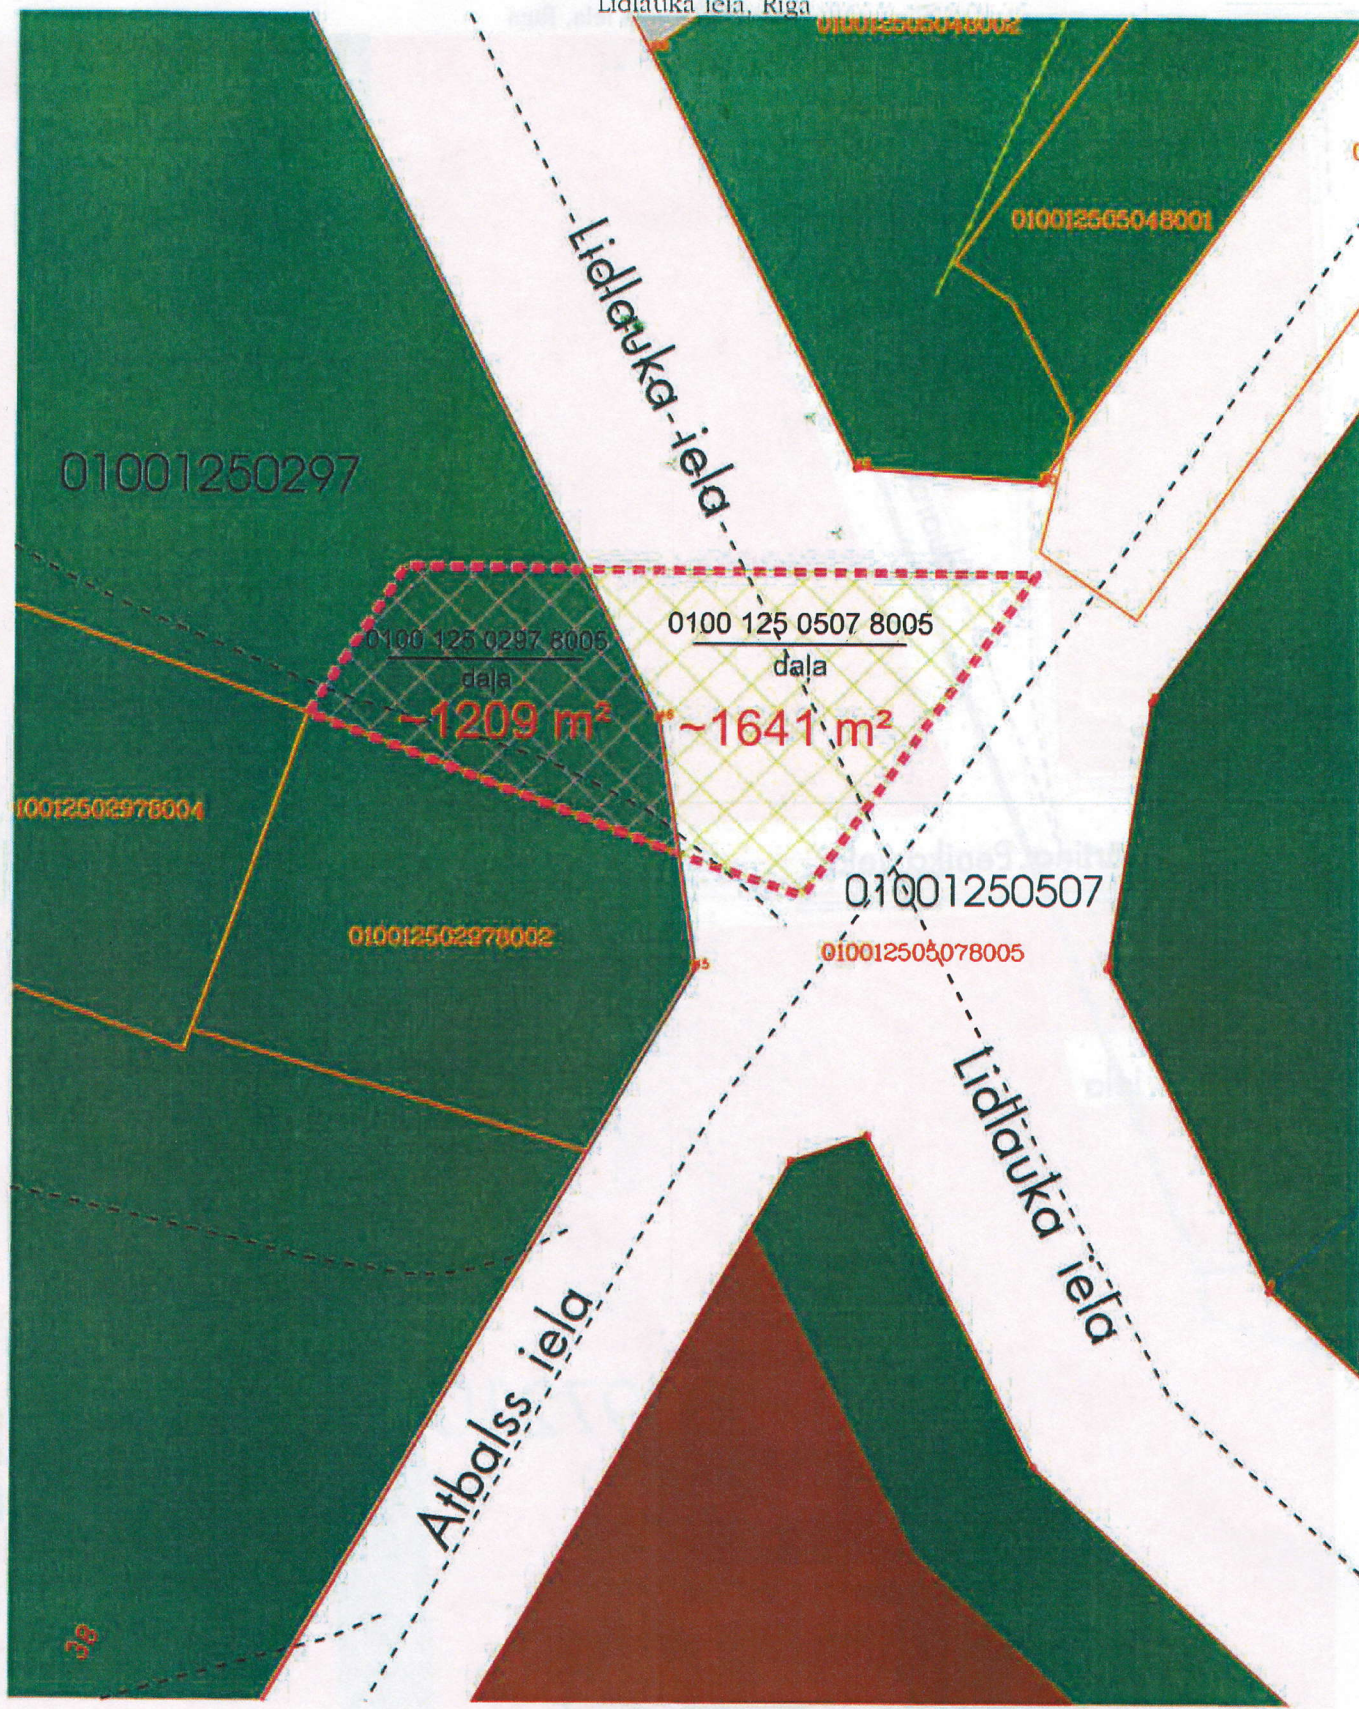

Sniega izvešanai paredzētā teritorija, kas sastāv no:  
1) daļas no ZV ar kad. apz. 0100 125 0297, platība ~1209 m<sup>2</sup>,  
2) daļas no ZV ar kad. apz. 0100 125 0507, platība ~1641 m<sup>2</sup>.  
Sarkanā līnija  
Kadastrā registrētās zemes vienības robežas

Apstādījumu un dabas teritorija (A)  
Dzīvojamās apbūves teritorija (Dz)  
Ielu teritorija

Plāna sagatavošanā izmantoti:  
Nekustamā īpašuma valsts kadastra informācijas sistēmas dati  
(Autors: © Valsts zemes dienests, 2011-2021)  
Augstas detalizācijas topogrāfiska informācija M 1:500  
(Autors: © Rīgas pilsētas pašvaldība, 2003-2021)