


Kanālmalas apstādījumi - 1

CE-01.1

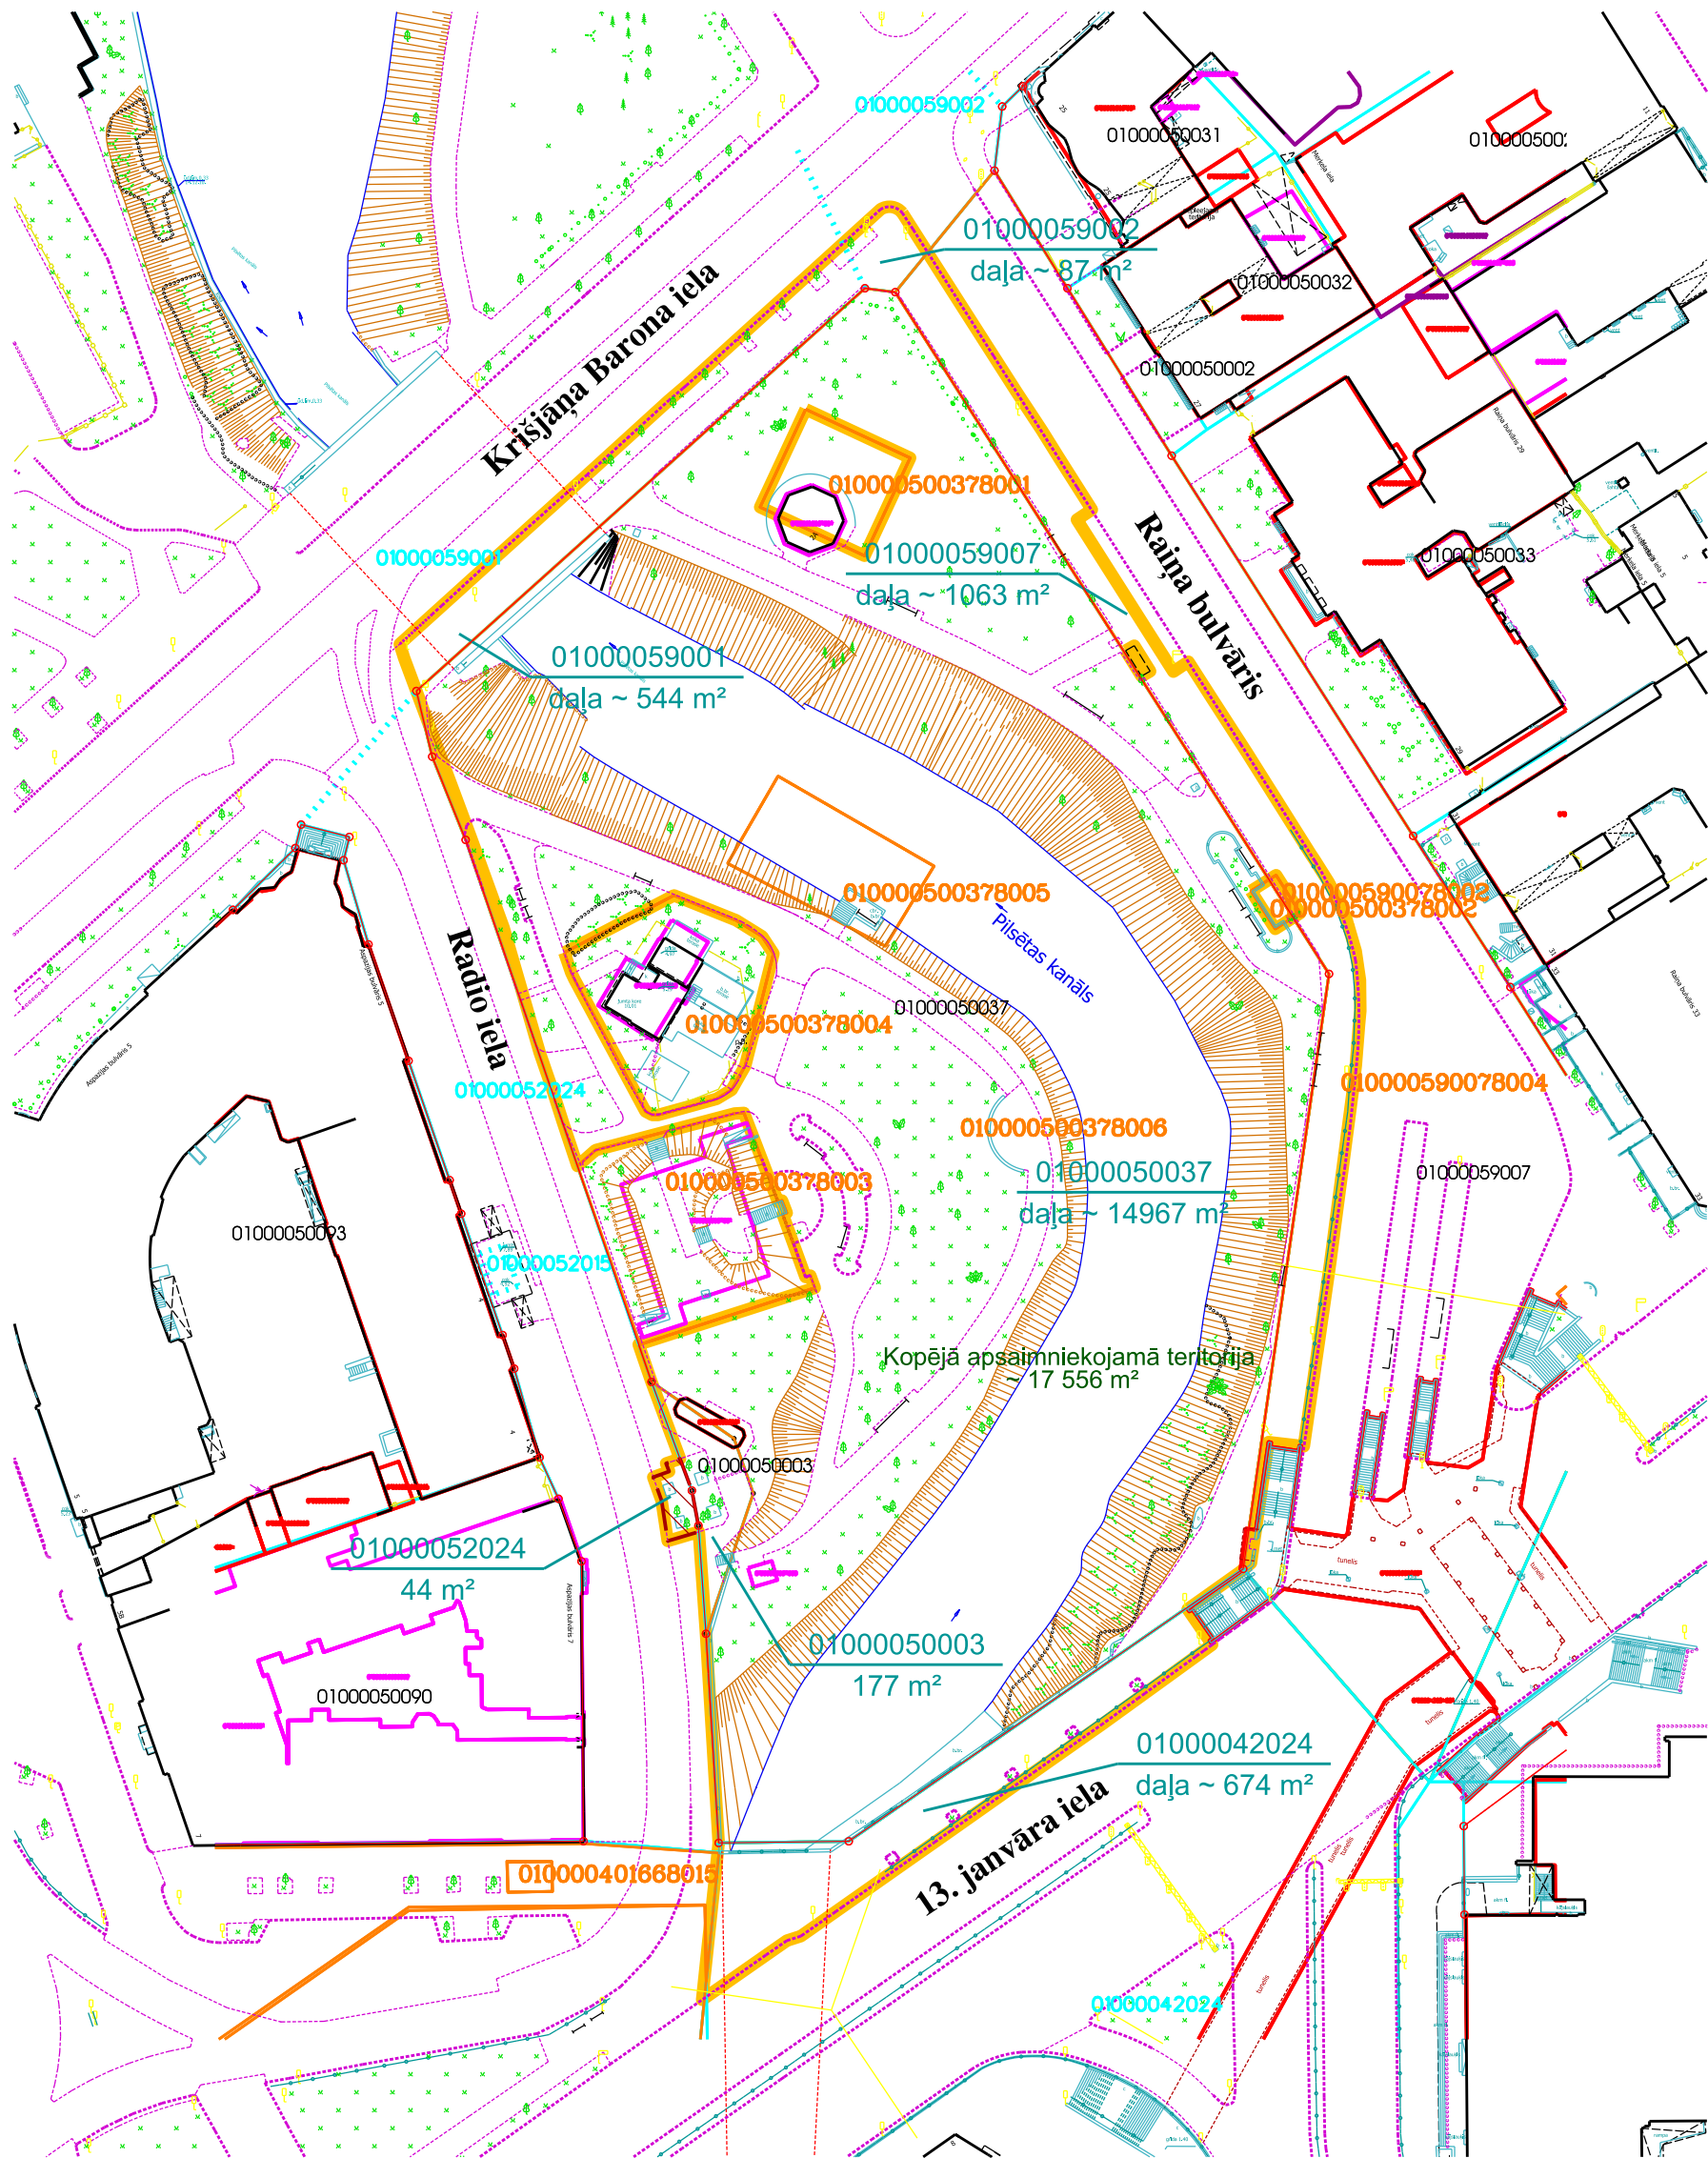

- apsaimniekojamā teritorija
- zemesgrāmatā registrētās / uzmērītās zemes vienības robežas
- kadastrā registrētās zemes vienības robežas
- sarkanā līnija
- 01000050037800... trešai personai iznomātā zemes vienības daļa


Kanāla ūdens virsmas platība ~ 4699 m² no kopējās apsaimniekojamās teritorijas platības

Plāna sagatavošanā izmantoti:
Nekustamā īpašuma valsts kadastra informācijas sistēmas dati
(Autors: © Valsts zemes dienests, 2011-2016)
Augstas detalizācijas topogrāfiskā informācija M 1:500
(Autors: © Rīgas pilsētas pašvaldība, 2003-2016)

Mērogs 1:1000

RD Īpašuma departamenta Nekustamā īpašuma pārvalde			
Sagatavoja	I.Rapa		01.12.2016.
Izpildīja	A.Avotiņa		01.12.2016.

Kanālmalas apstādījumi - 2

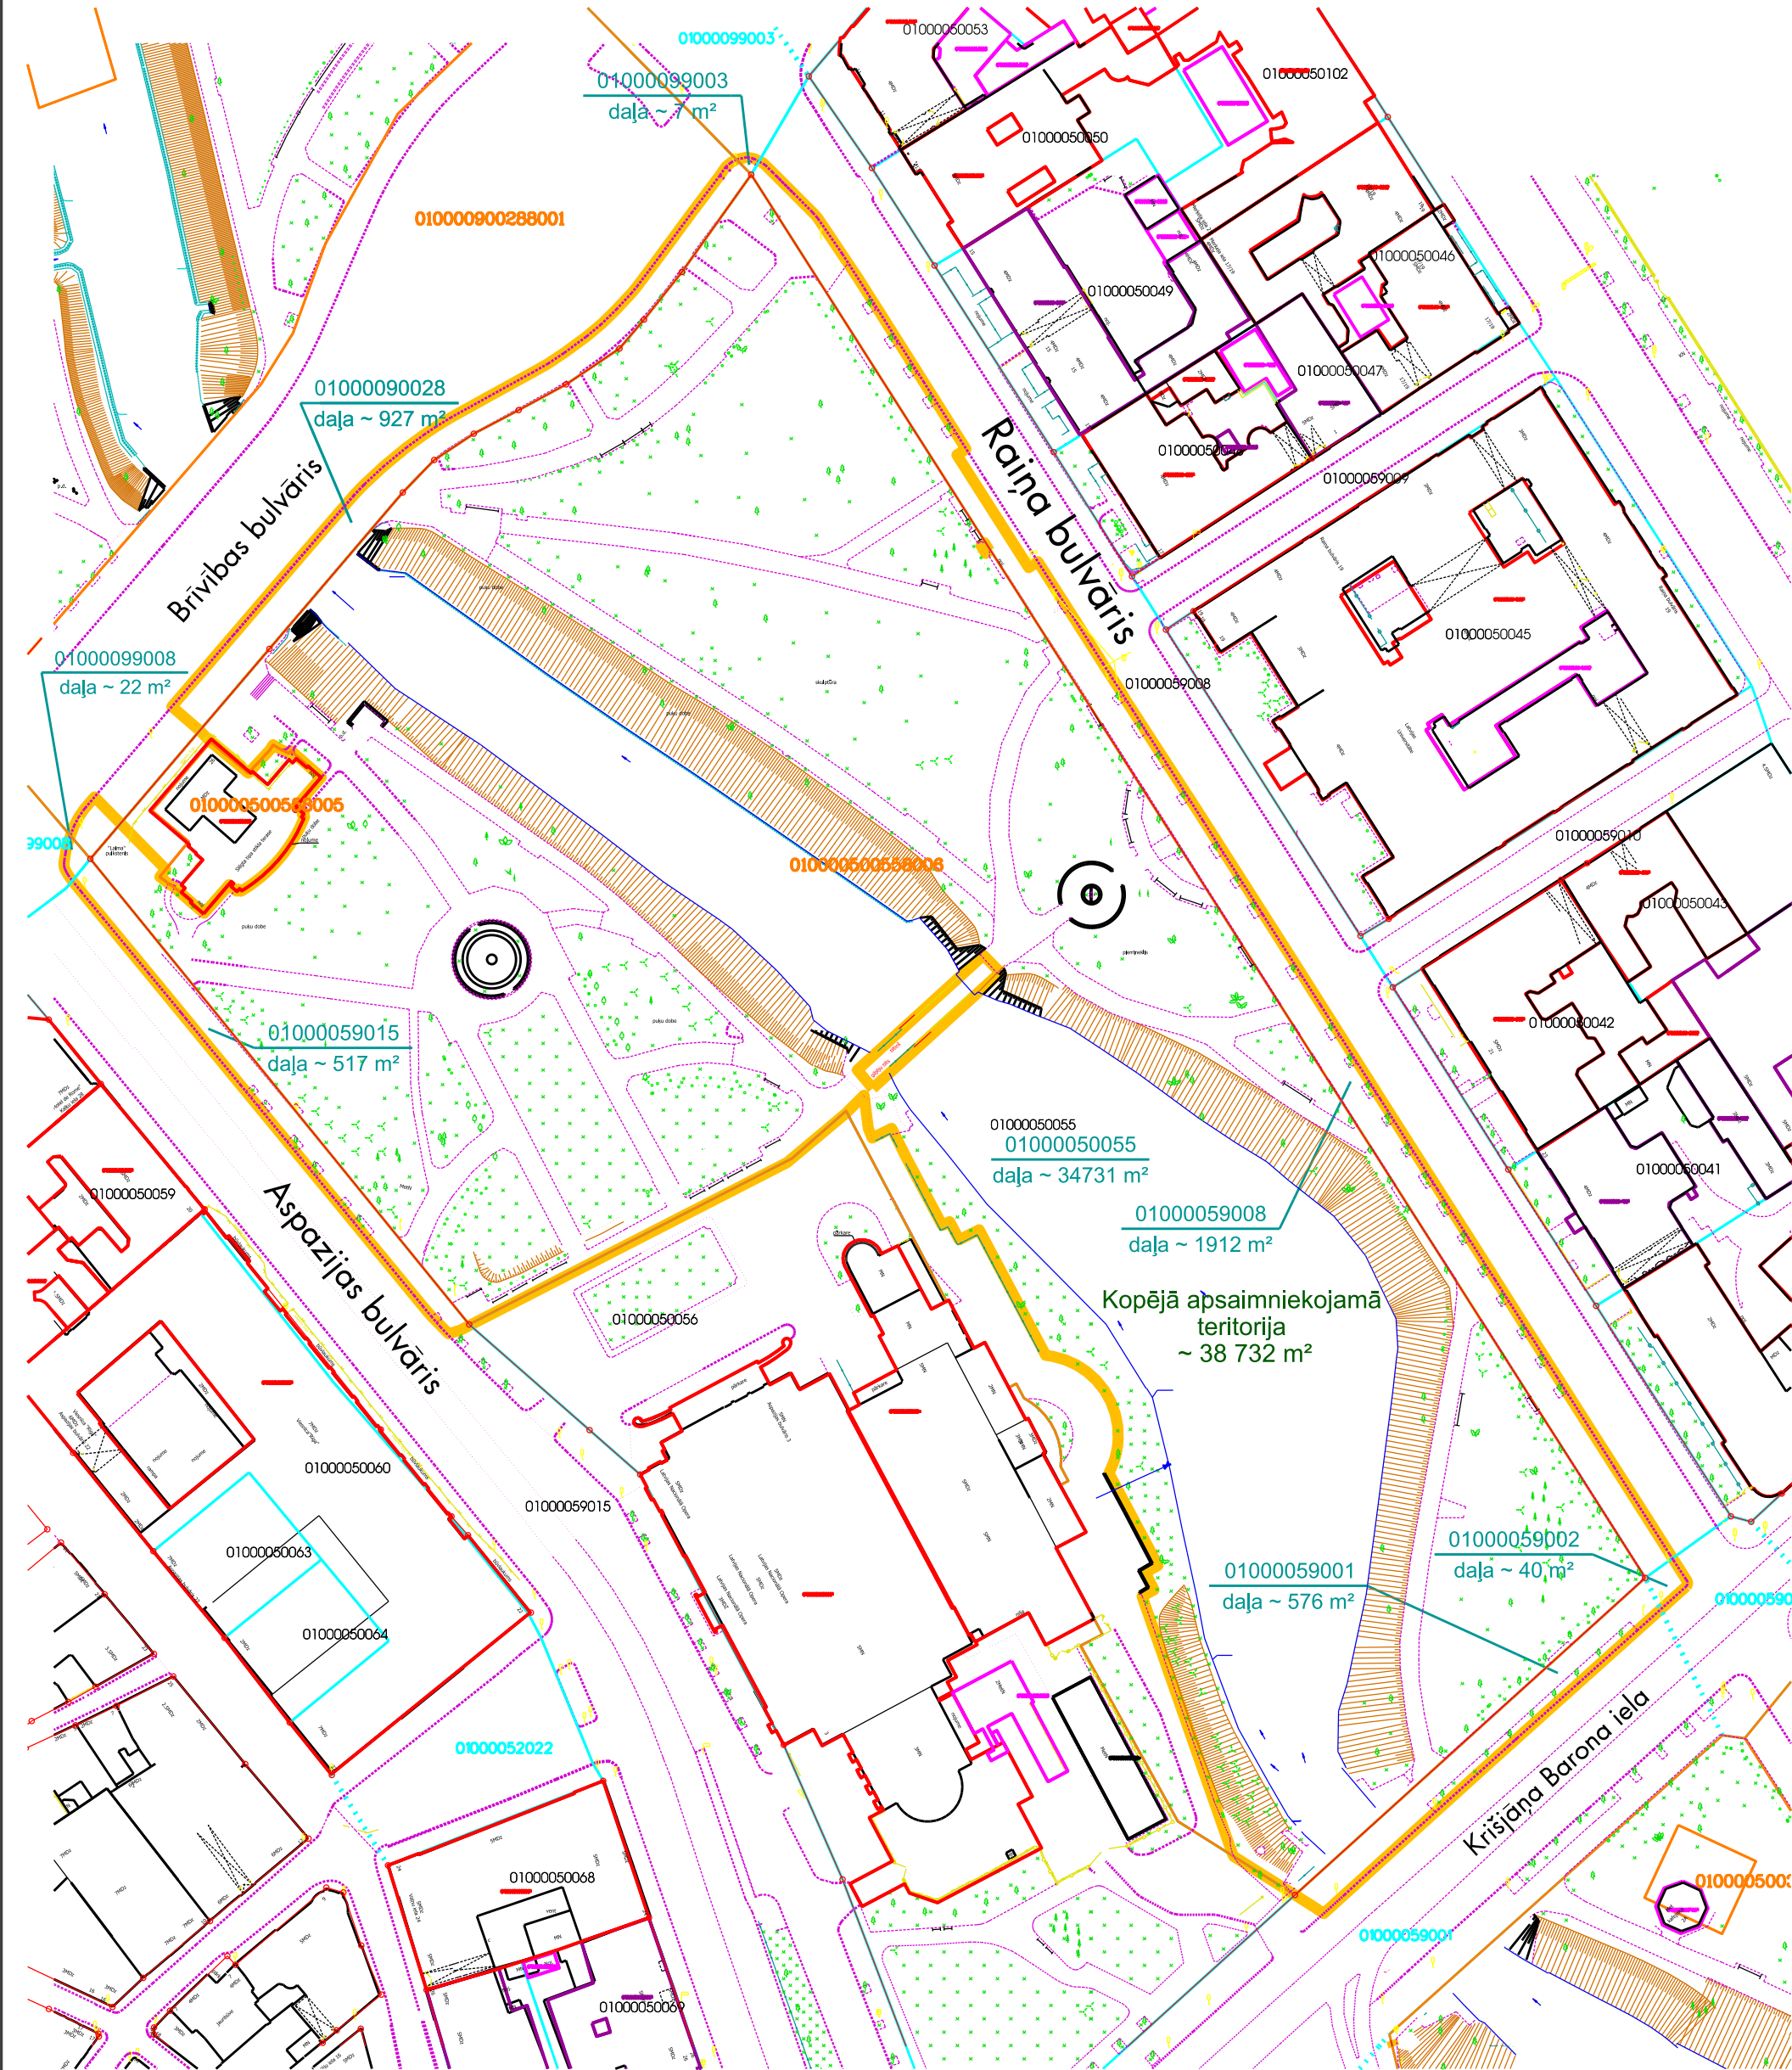

- apsaimniekojamā teritorija
- zemesgrāmatā registrētās / uzmērītās zemes vienības robežas
- kadastrā registrētās zemes vienības robežas
- sarkanā līnija
- 010000500558005 trešai personai iznomātā zemes vienības daļa

Kanāla ūdens virsmas platība ~ 8644 m² no kopējās apsaimniekojamās teritorijas platības


Plāna sagatavošanā izmantoti:
Nekustamā īpašuma valsts kadastra informācijas sistēmas dati
(Autors: © Valsts zemes dienests, 2011-2016)
Augstas detalizācijas topogrāfiskā informācija M 1:500
(Autors: © Rīgas pilsētas pašvaldība, 2003-2016)

Mērogs 1:1200

RD Īpašuma departamenta Nekustamā īpašuma pārvalde			
Sagatavoja	I.Rapa		01.12.2016.
Izpildītāja	A.Avotiņa		01.12.2016.

Kanālmalas apstādījumi - 3

CE-01.3

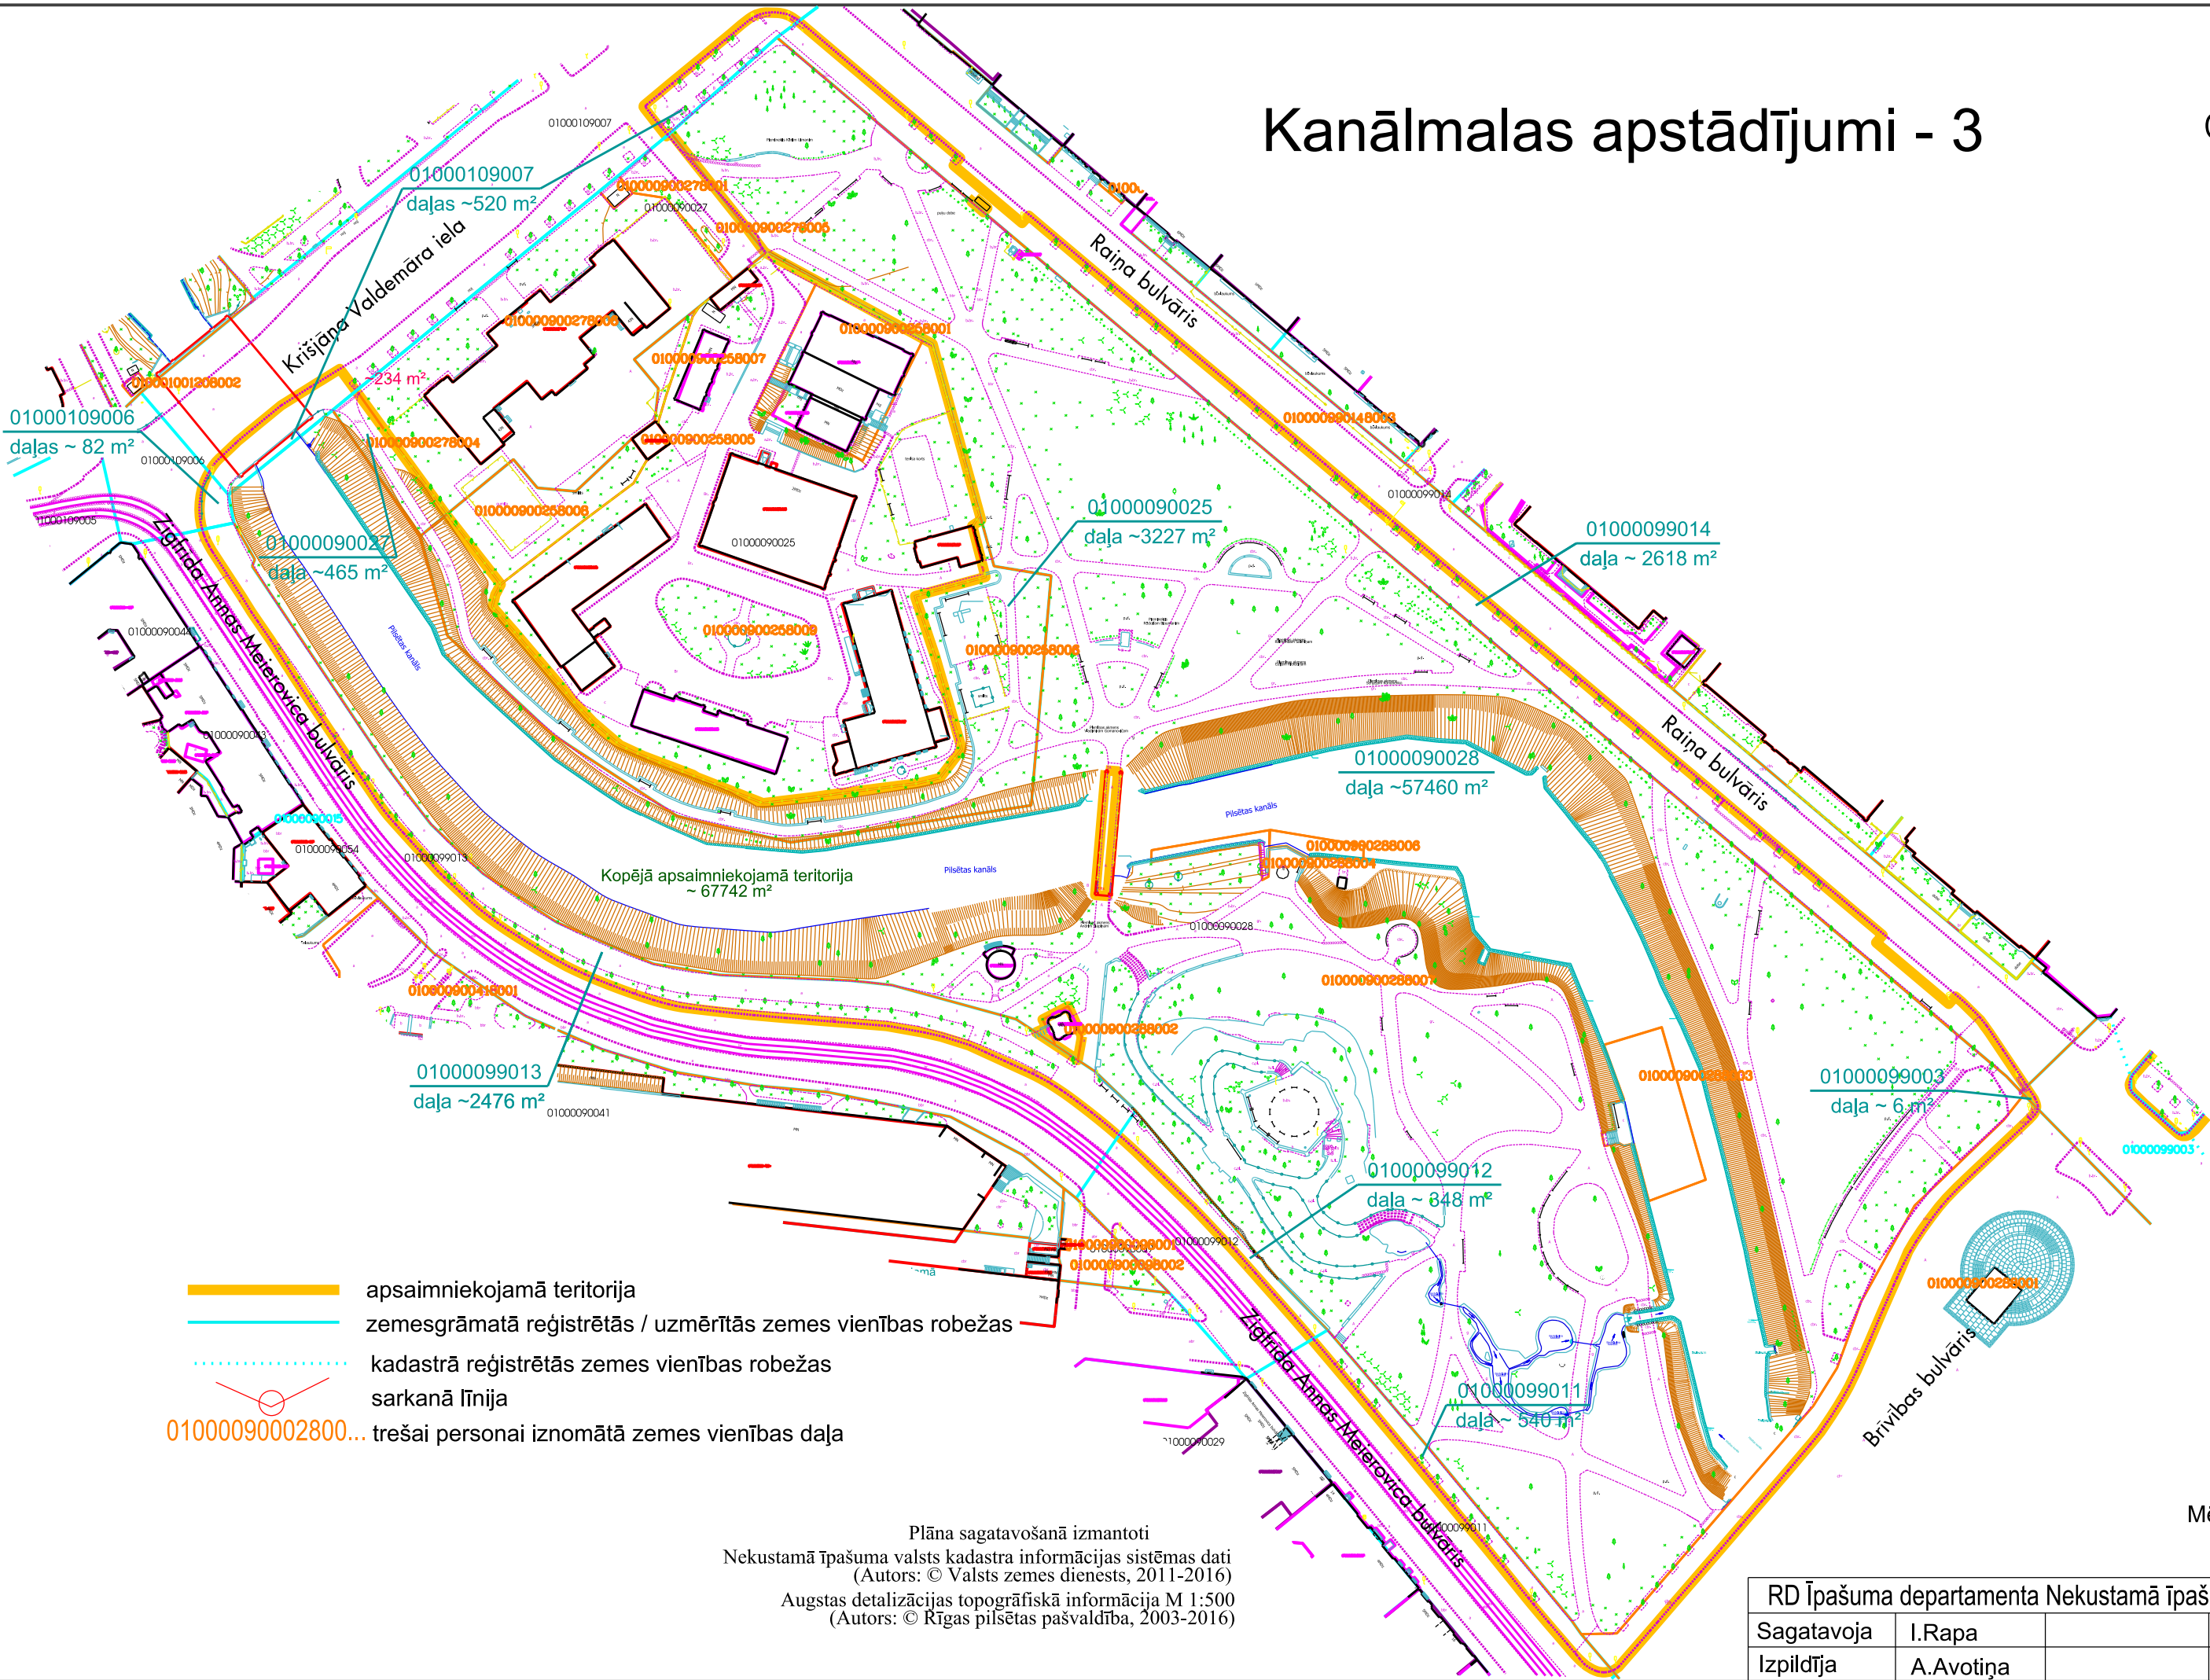


- apsaimniekojamā teritorija
- zemesgrāmatā reģistrētās / uzmērītās zemes vienības robežas
- kadastrā reģistrētās zemes vienības robežas
- sarkanā līnija
- 01000090002800... trešai personai iznomātā zemes vienības daļa

Plāna sagatavošanā izmantoti
Nekustamā īpašuma valsts kadastra informācijas sistēmas dati
(Autors: © Valsts zemes dienests, 2011-2016)
Augstas detalizācijas topogrāfiskā informācija M 1:500
(Autors: © Rīgas pilsētas pašvaldība, 2003-2016)


Mērogs 1:1500

RD Īpašuma departamenta Nekustamā īpašuma pārvalde			
Sagatavoja	I.Rapa		01.12.2016.
Izpildīja	A.Avotiņa		01.12.2016.

CE-02

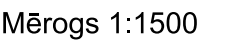


RD Īpašuma departamenta Nekustamā īpašuma pārvalde			
Sagatavoja	I.Rapa		01.12.2016.
Izpildīja	A.Avotīna		01.12.2016.

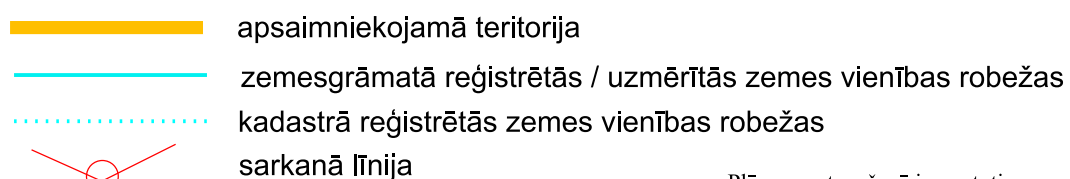

Plāna sagatavošanā izmantoti
Nekustamā īpašuma valsts kadastra informācijas sistēmas dati
(Autors: © Valsts zemes dienests, 2011-2016)
Augstas detalizācijas topogrāfiskā informācija M 1:500
(Autors: © Rīgas pilsētas pašvaldība, 2003-2016)

RD Īpašuma departamenta Nekustamā īpašuma pārvalde			
Sagatavoja	I.Rapa		01.12.2016.
Izpildīja	A.Avotīna		01.12.2016.

Baumaņa skvērs

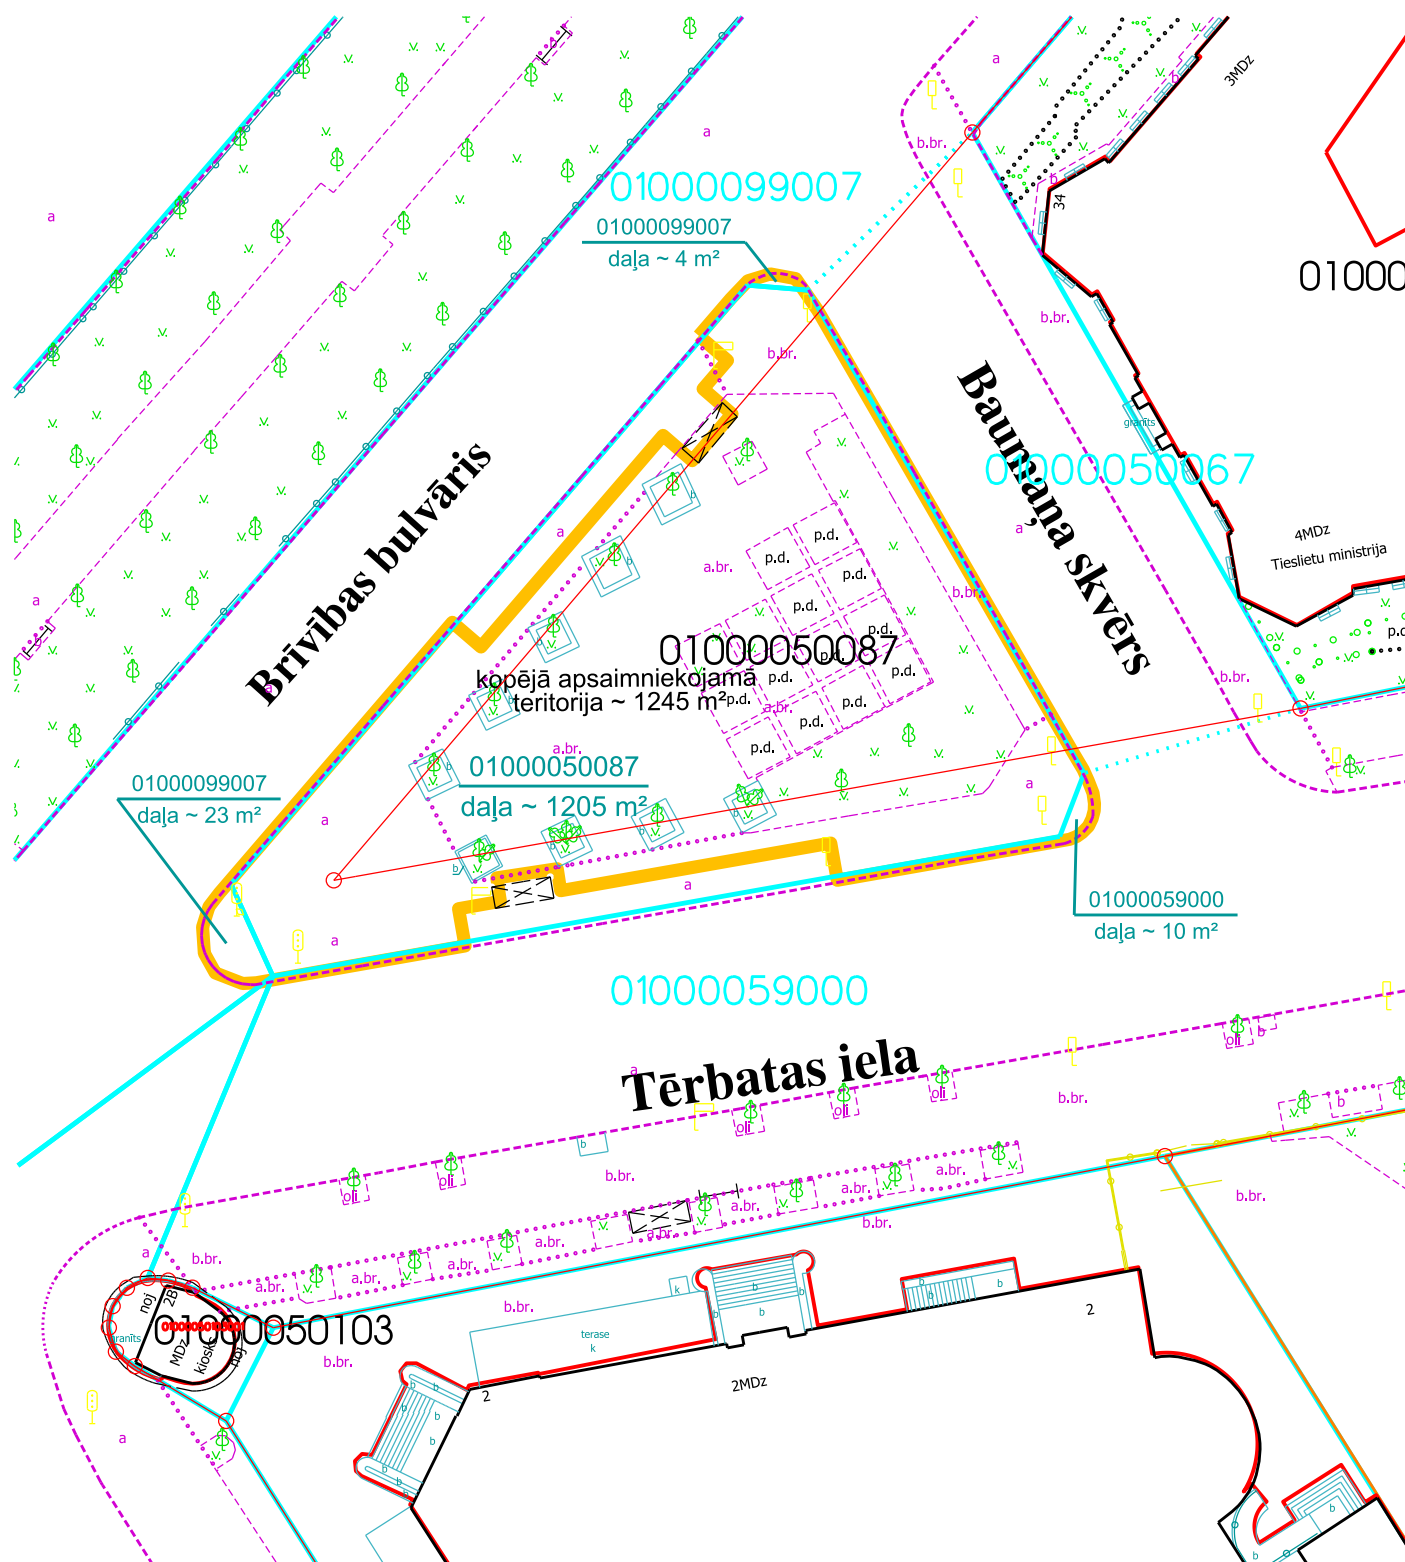

- apsaimniekojamā teritorija
- zemesgrāmatā registrētās / uzmērītās zemes vienības robežas
- kadastrā registrētās zemes vienības robežas
- sarkanā līnijā


Mērogs 1:500

Plāna sagatavošanā izmantoti
Nekustamā īpašuma valsts kadastra informācijas sistēmas dati
(Autors: © Valsts zemes dienests, 2011-2016)
Augstas detalizācijas topogrāfiskā informācija M 1:500
(Autors: © Rīgas pilsētas pašvaldība, 2003-2016)

RD Īpašuma departamenta Nekustamā īpašuma pārvalde

Sagatavoja	I.Rapa	01.12.2016.
Izpildīja	A.Avotiņa	01.12.2016.

11.novembra krastmala - 1

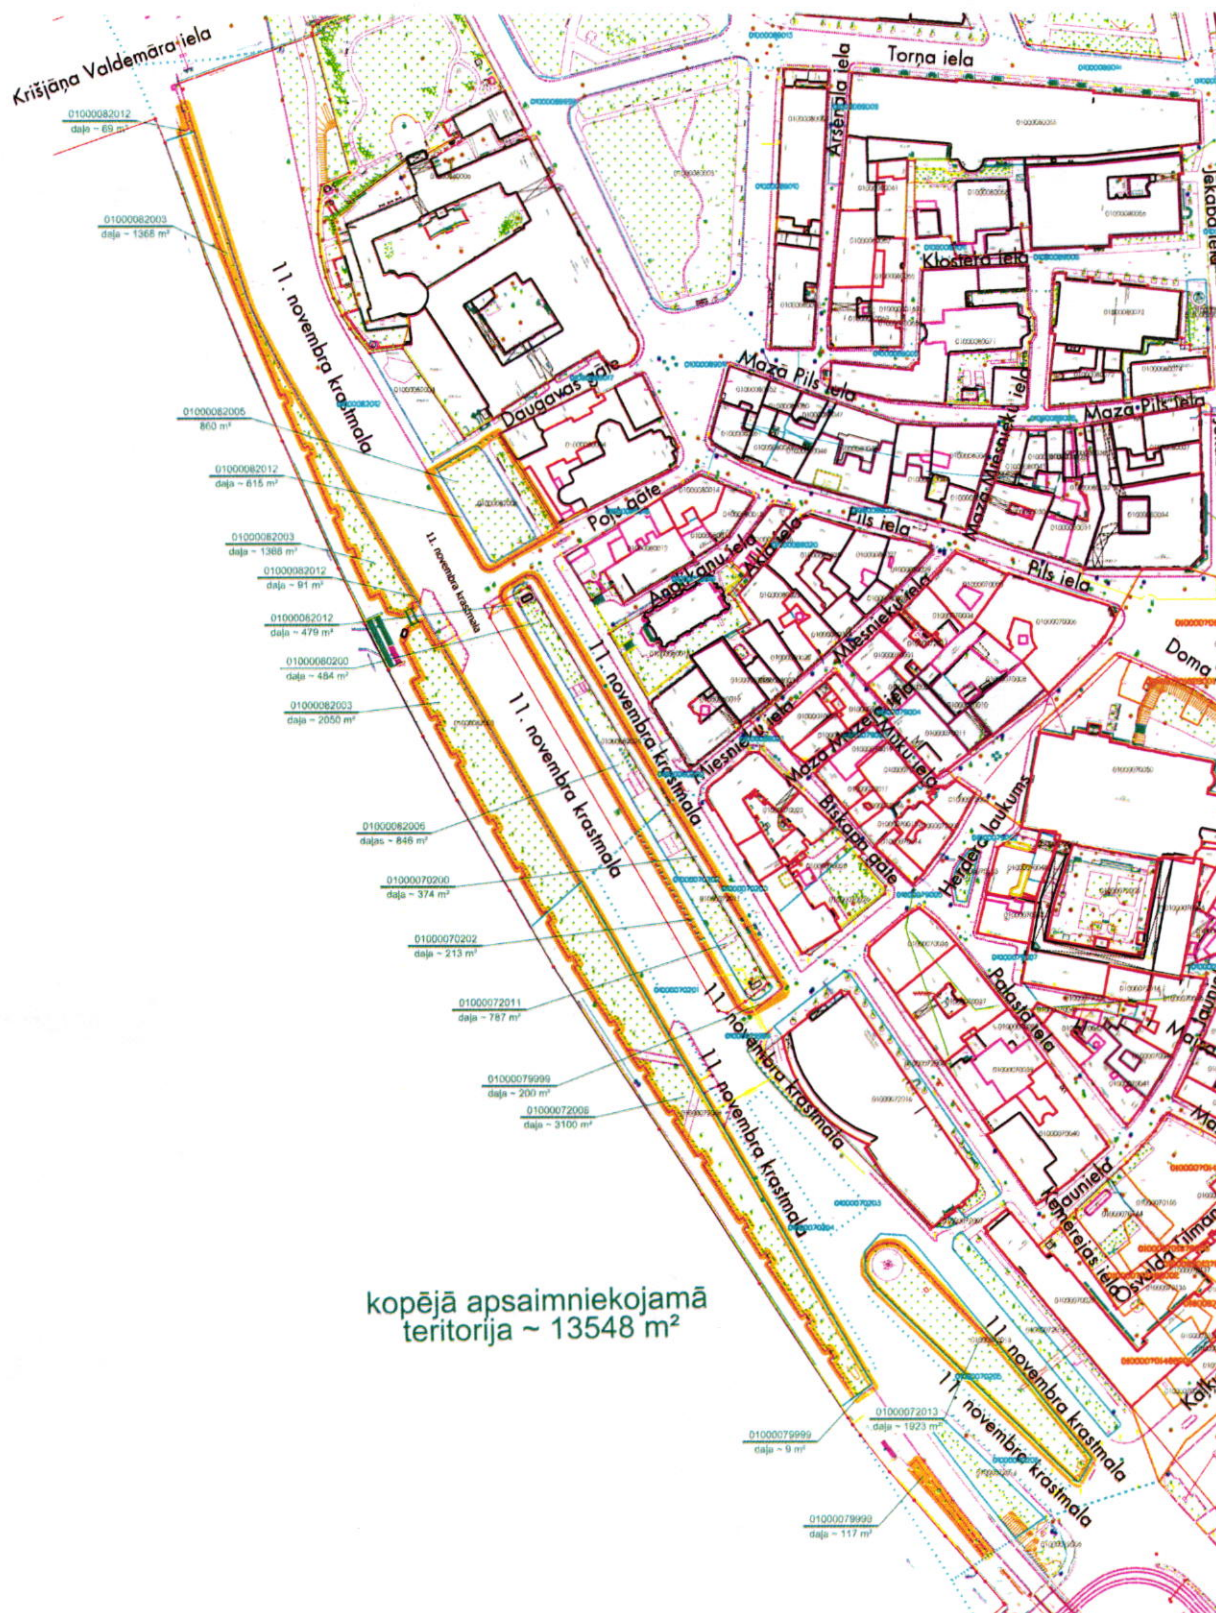


kopējā apsaimniekojamā
teritorija ~ 13548 m²


- apsaimniekojamā teritorija
- zemesgrāmatā reģistrētās / uzmērītās zemes vienības robežas
- kadastrā reģistrētās zemes vienības robežas
- sarkanā līnija

Plāna sagatavošanā izmantoti
Nekustamā īpašuma valsts kadastra informācijas sistēmas dati
(Autors: © Valsts zemes dienests, 2011-2018)
Augstas detalizācijas topogrāfiskā informācija M 1:500
(Autors: © Rīgas pilsētas pašvaldība, 2003-2018)

Mērogs 1:2000

RD Īpašuma departamenta Nekustamā Īpašuma pārvalde		
Sagatavoja	I. Jēkabsone	11.06.2018.
Izpildīja	A. Avotiņa	11.06.2018.

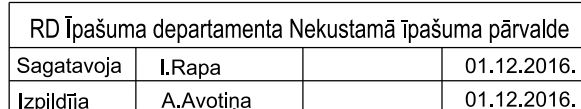


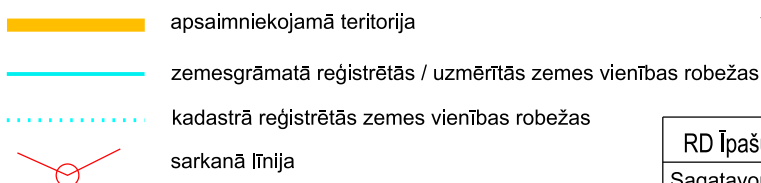

Mērogs 1:1000

RD Īpašuma departamenta Nekustamā Īpašuma pārvalde			
Sagatavoja	I.Rapa		01.12.2016.
Izpildītāja	A.Avotiņa		01.12.2016.

Jēkaba laukums

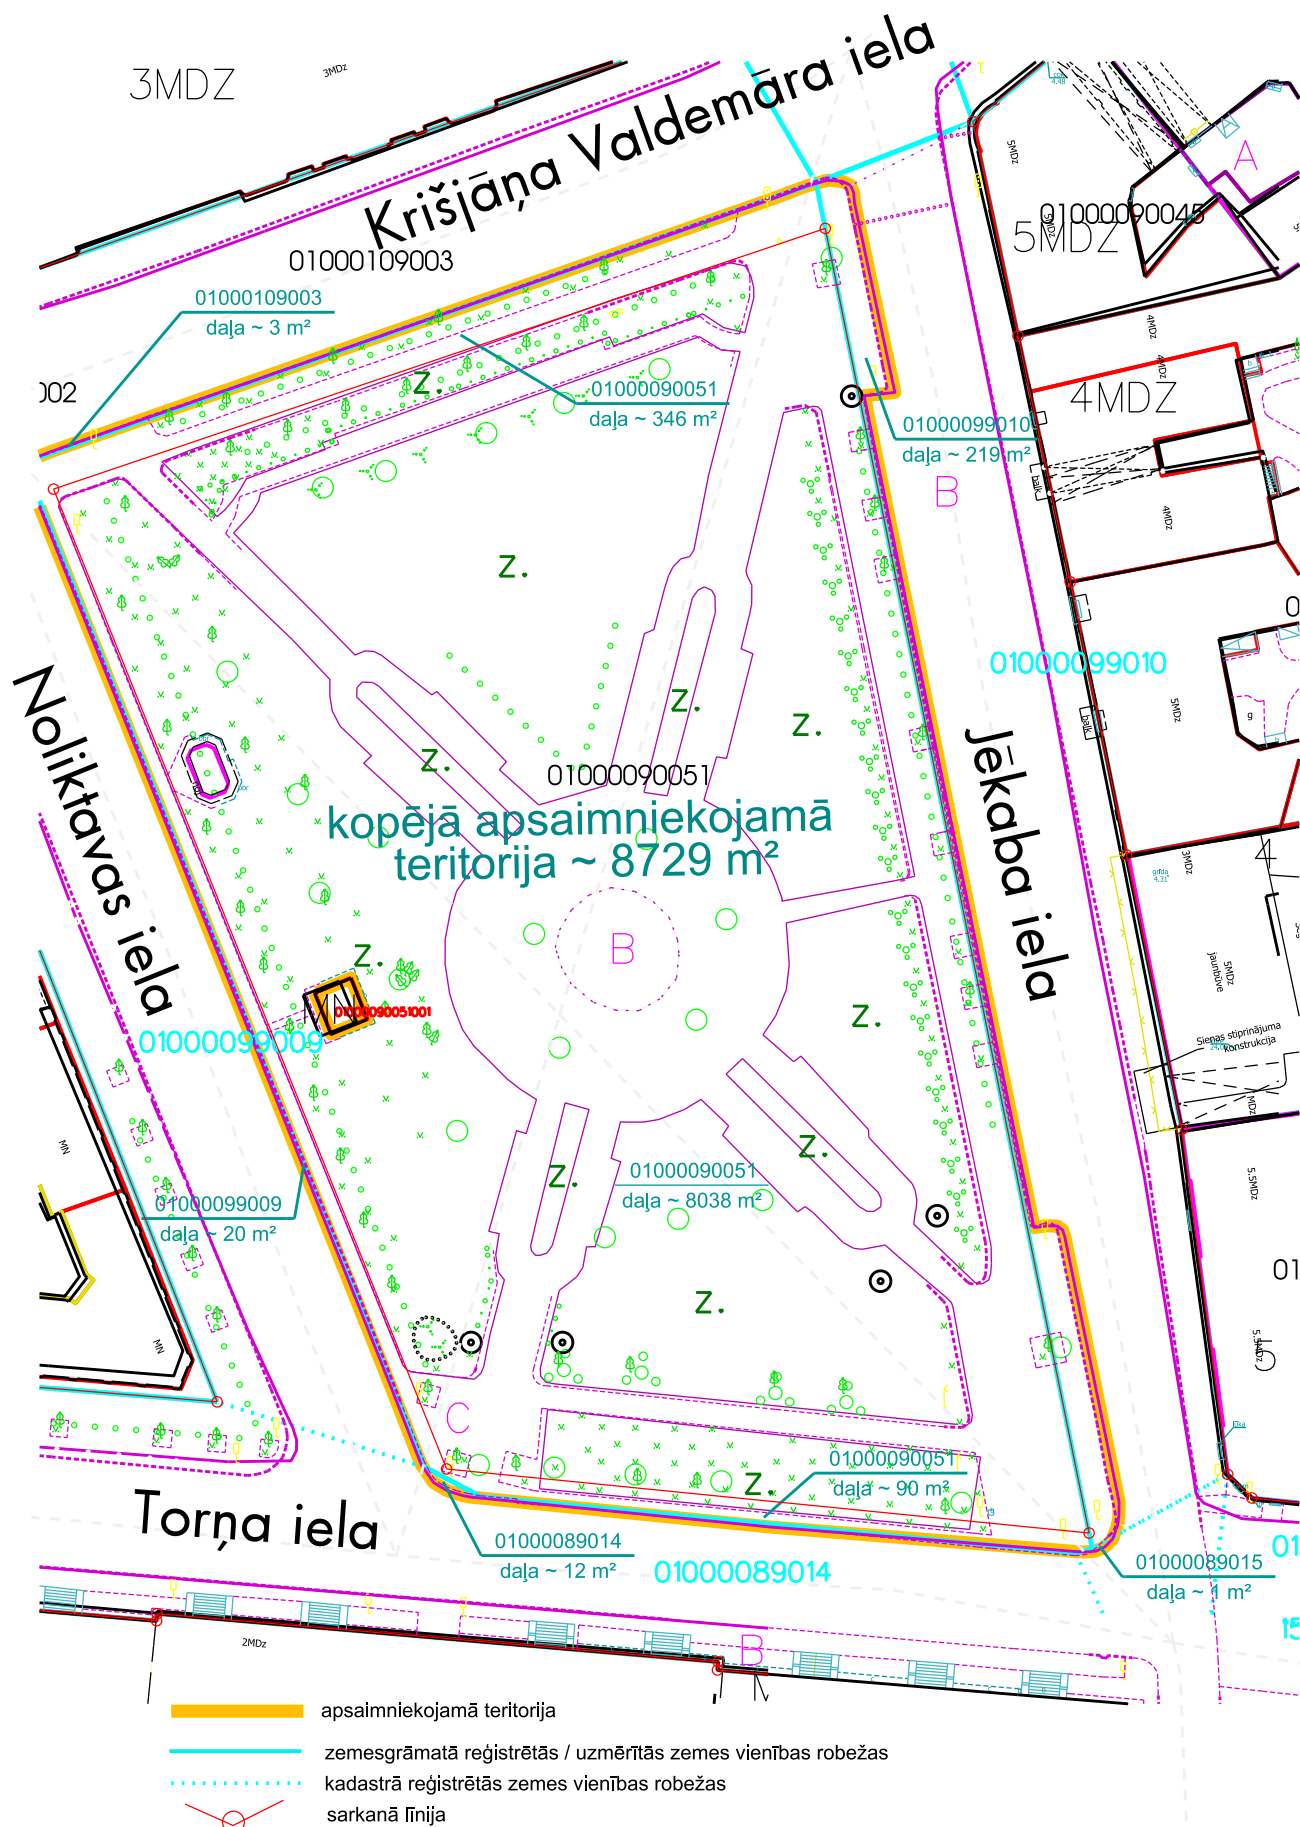


Pilna sagatavošanā izmantoti
Nekustamā īpašuma valsts kadastra informācijas sistēmas dati
(Autors: © Valsts zemes dienests, 2011-2016)
Augstas detalizācijas topogrāfiskā informācija M 1:500
(Autors: © Rīgas pilsētas pašvaldība, 2003-2016)
Topogrāfiskais plāns Rīgas pilsētas teritorijai M 1:2000
(Autors: © Latvijas Ģeotelpiskās informācijas aģentūra, 2000-2013)

Mērogs 1:750

RD Īpašuma departamenta Nekustamā īpašuma pārvalde		
Sagatavoja	I.Rapa	01.12.2016.
Izplīdīja	A.Avotiņa	01.12.2016.

CE-08

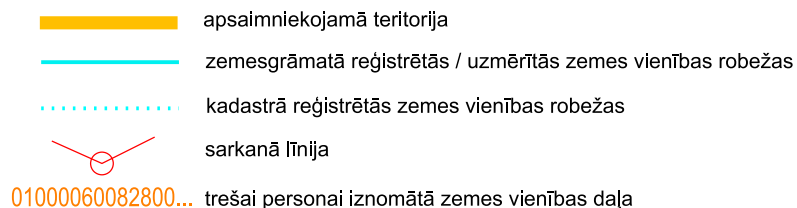

Mērogs 1:750

Plāna sagatavošanā izmantoti

Nekustamā īpašuma valsts kadastra informācijas sistēmas dati
(Autors: © Valsts zemes dienests, 2011-2016)


Augstas detalizācijas topogrāfiskā informācija M 1:500
(Autors: © Rīgas pilsētas pašvaldība, 2003-2016)

RD Īpašuma departamenta Nekustamā īpašuma pārvalde

Sagatavoja	I.Rapa	01.12.2016.
Izpildītāja	A.Avotina	01.12.2016.

Alberta laukums

CE-09

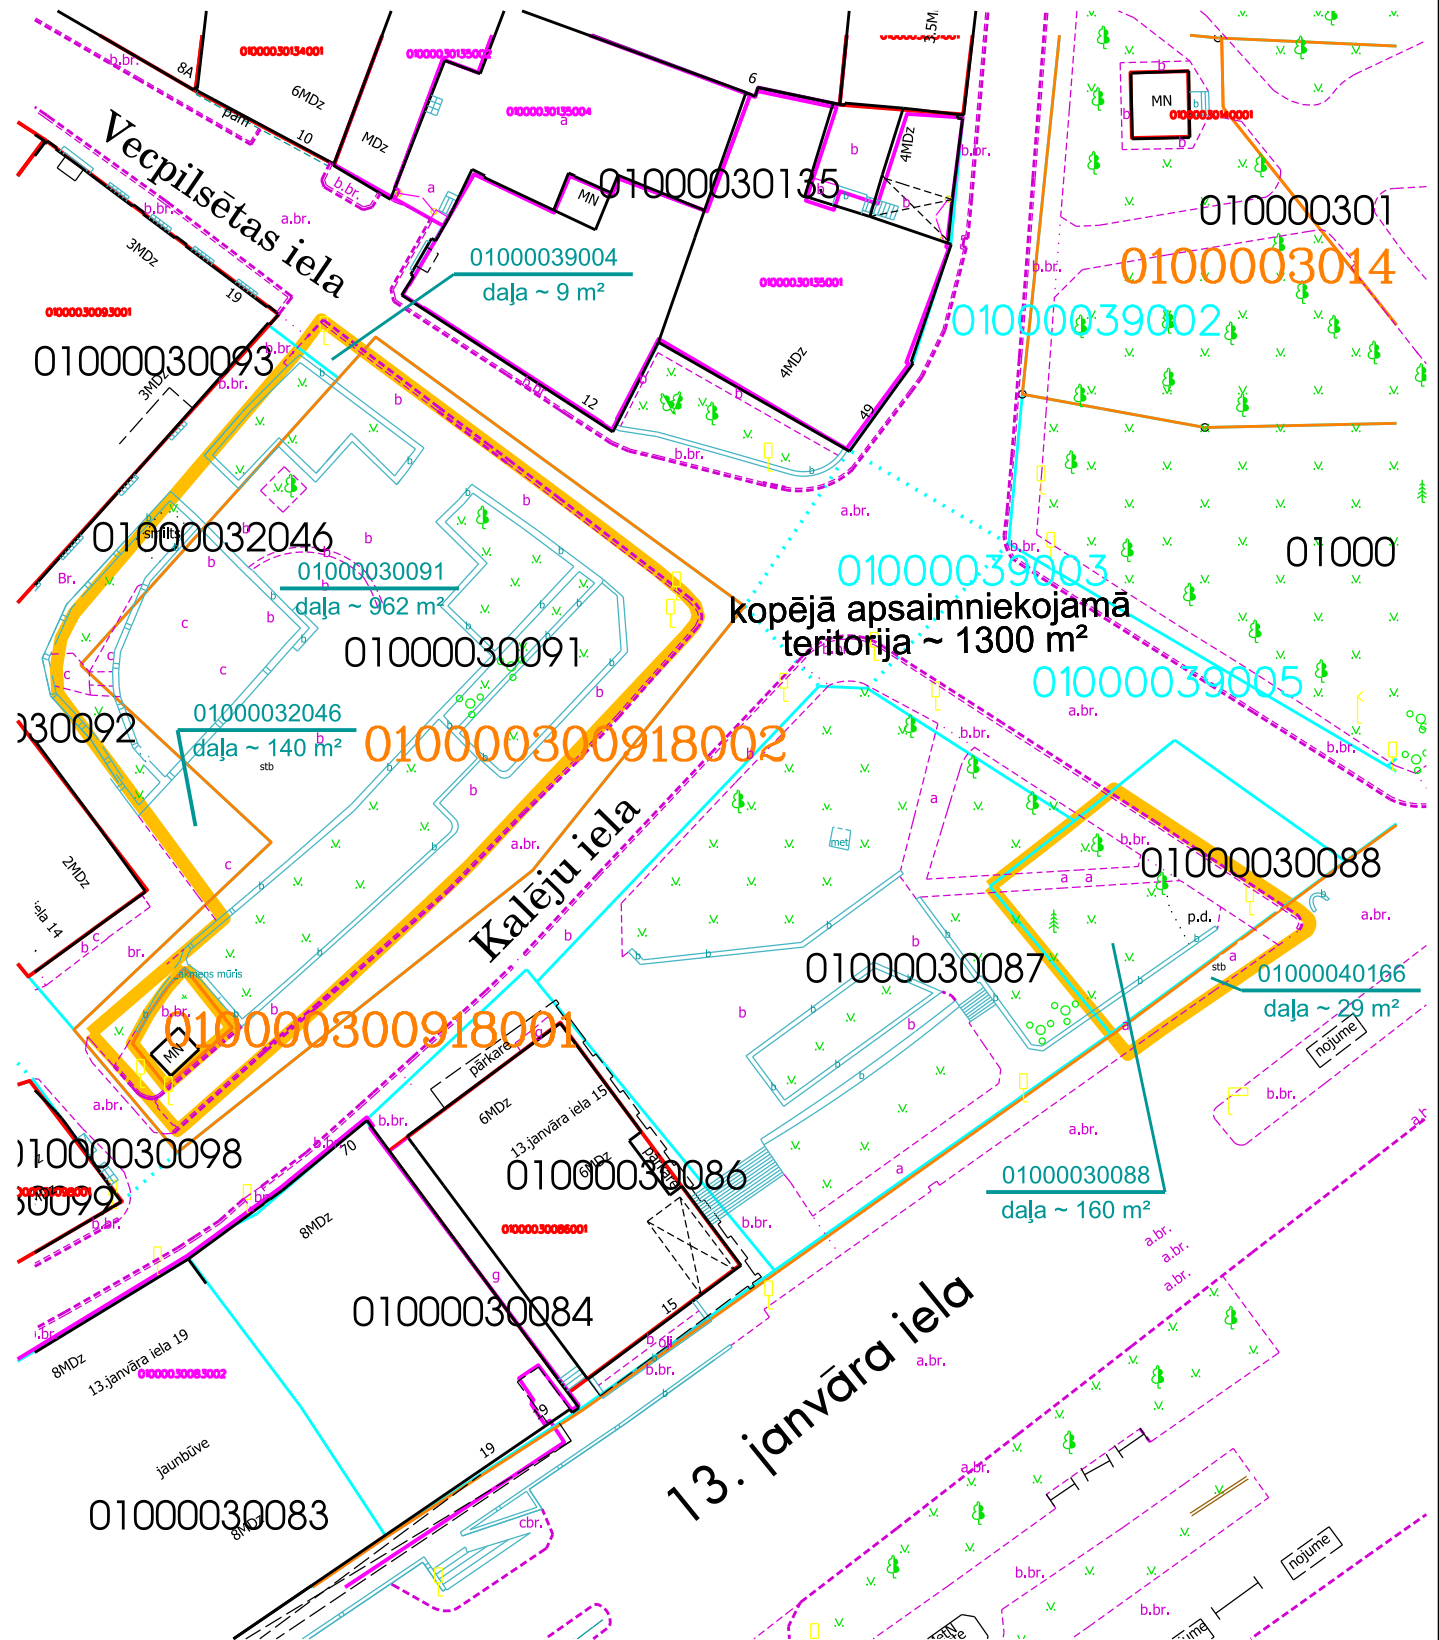


- apsaimniekojamā teritorija
- zemesgrāmatā reģistrētās / uzmērītās zemes vienības robežas
- kadastrā reģistrētās zemes vienības robežas
- sarkanā līnija
- 010000300918001 trešai personai iznomātā zemes vienības daļa

Plāna sagatavošanā izmantoti
Nekustamā īpašuma valsts kadastra informācijas sistēmas dati
(Autors: © Valsts zemes dienests, 2011-2016)
Augstas detalizācijas topogrāfiskā informācija M 1:500
(Autors: © Rīgas pilsētas pašvaldība, 2003-2016)

Mērogs 1:500

RD Īpašuma departamenta Nekustamā īpašuma pārvalde			
Sagatavoja	I.Rapa		01.12.2016.
Izpildīja	A.Avotiņa		01.12.2016.

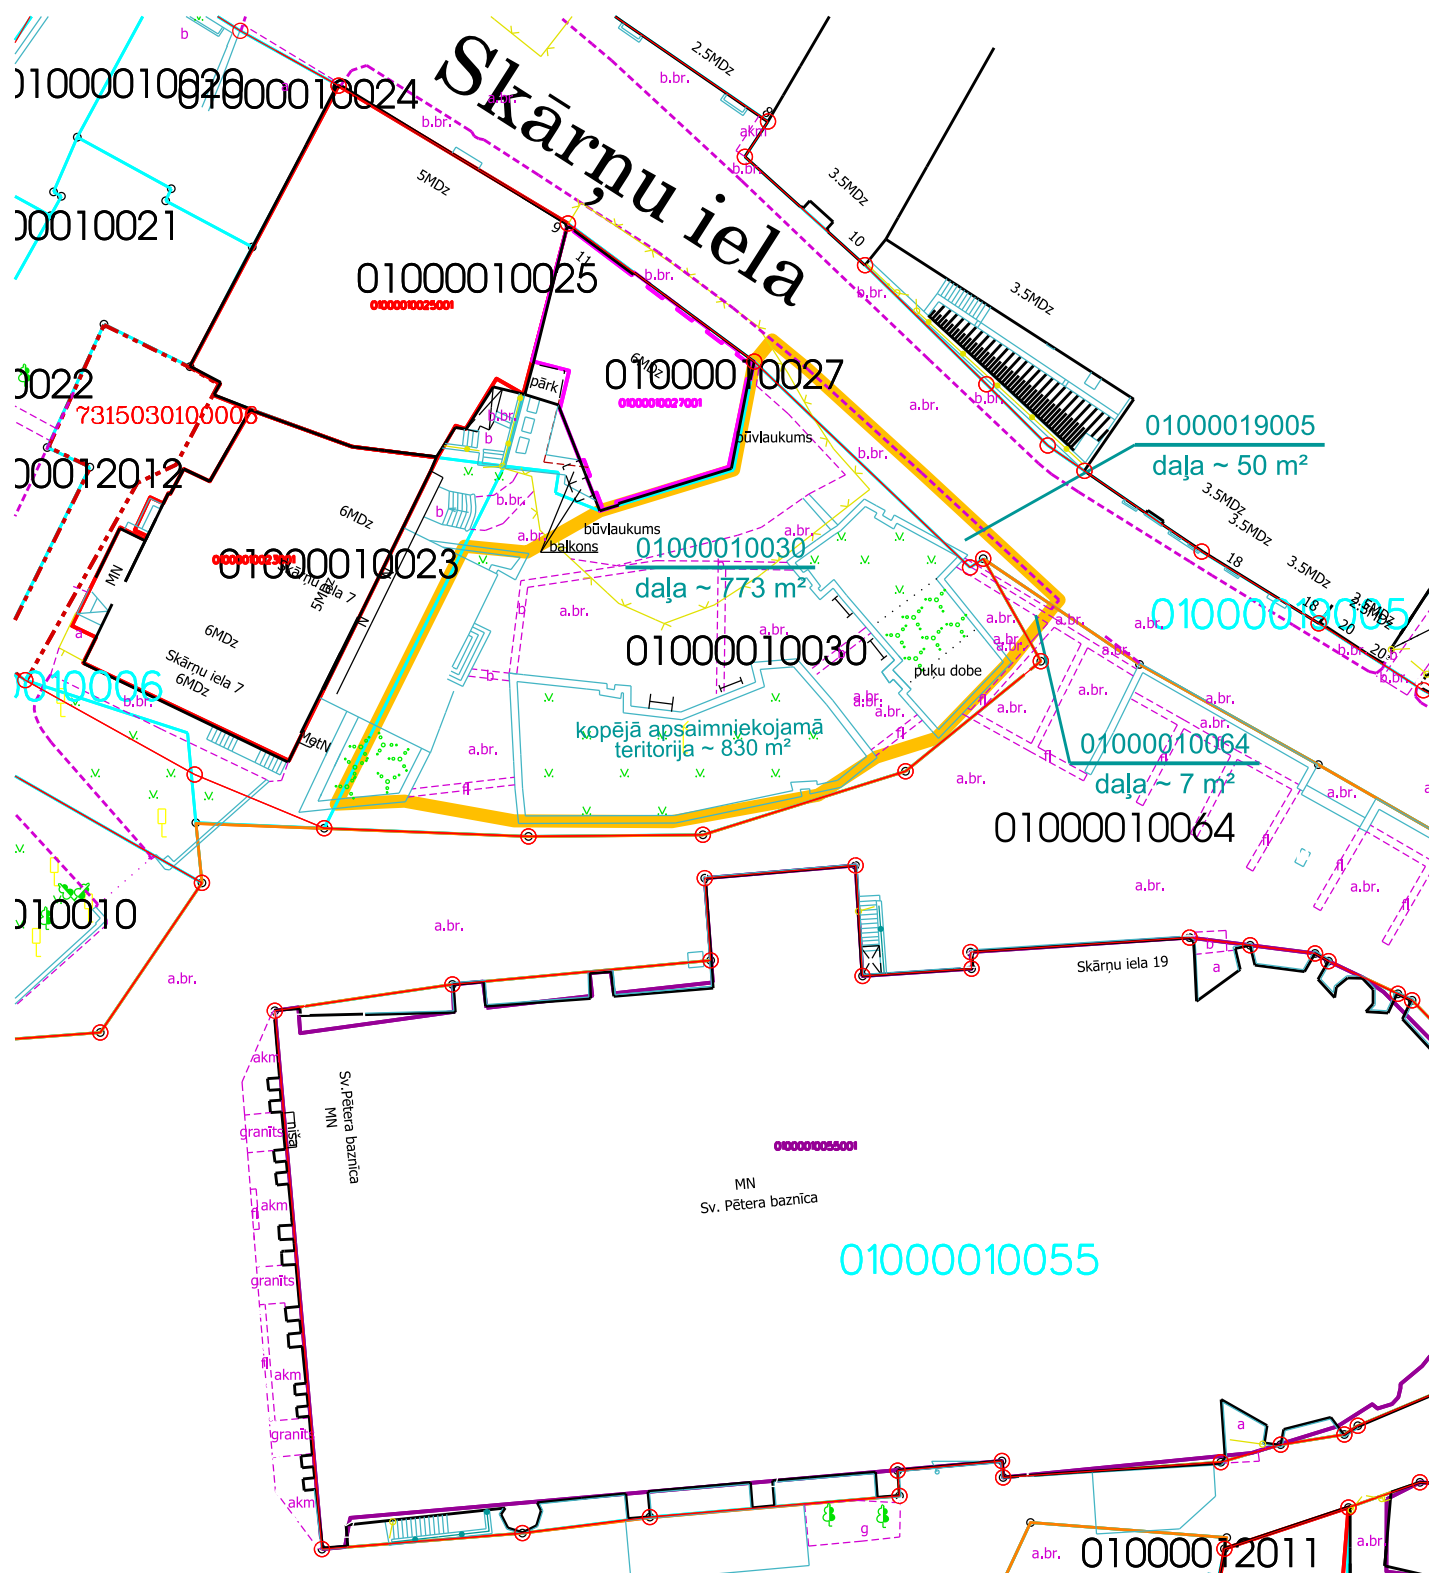


- | | |
|---|---|
|  | apsaimniekojamā teritorija |
|  | zemesgrāmatā reģistrētās / uzmērītās zemes vienības robežas |
|  | kadastrā reģistrētās zemes vienības robežas |
|  | sarkanā līnija |

Mērogs 1:500

Plāna sagatavošanā izmantoti
Nekustamā īpašuma valsts kadastra informācijas sistēmas dati
(Autors: © Valsts zemes dienests, 2011-2016)
Augstas detalizācijas topogrāfiskā informācija M 1:500
(Autors: © Rīgas pilsētas pašvaldība, 2003-2016)

RD Īpašuma departamenta Nekustamā Īpašuma pārvalde			
Sagatavoja	I.Rapa		01.12.2016.
Izpildīja	A.Avotiņa		01.12.2016.

Jēkaba baznīcas skvērs

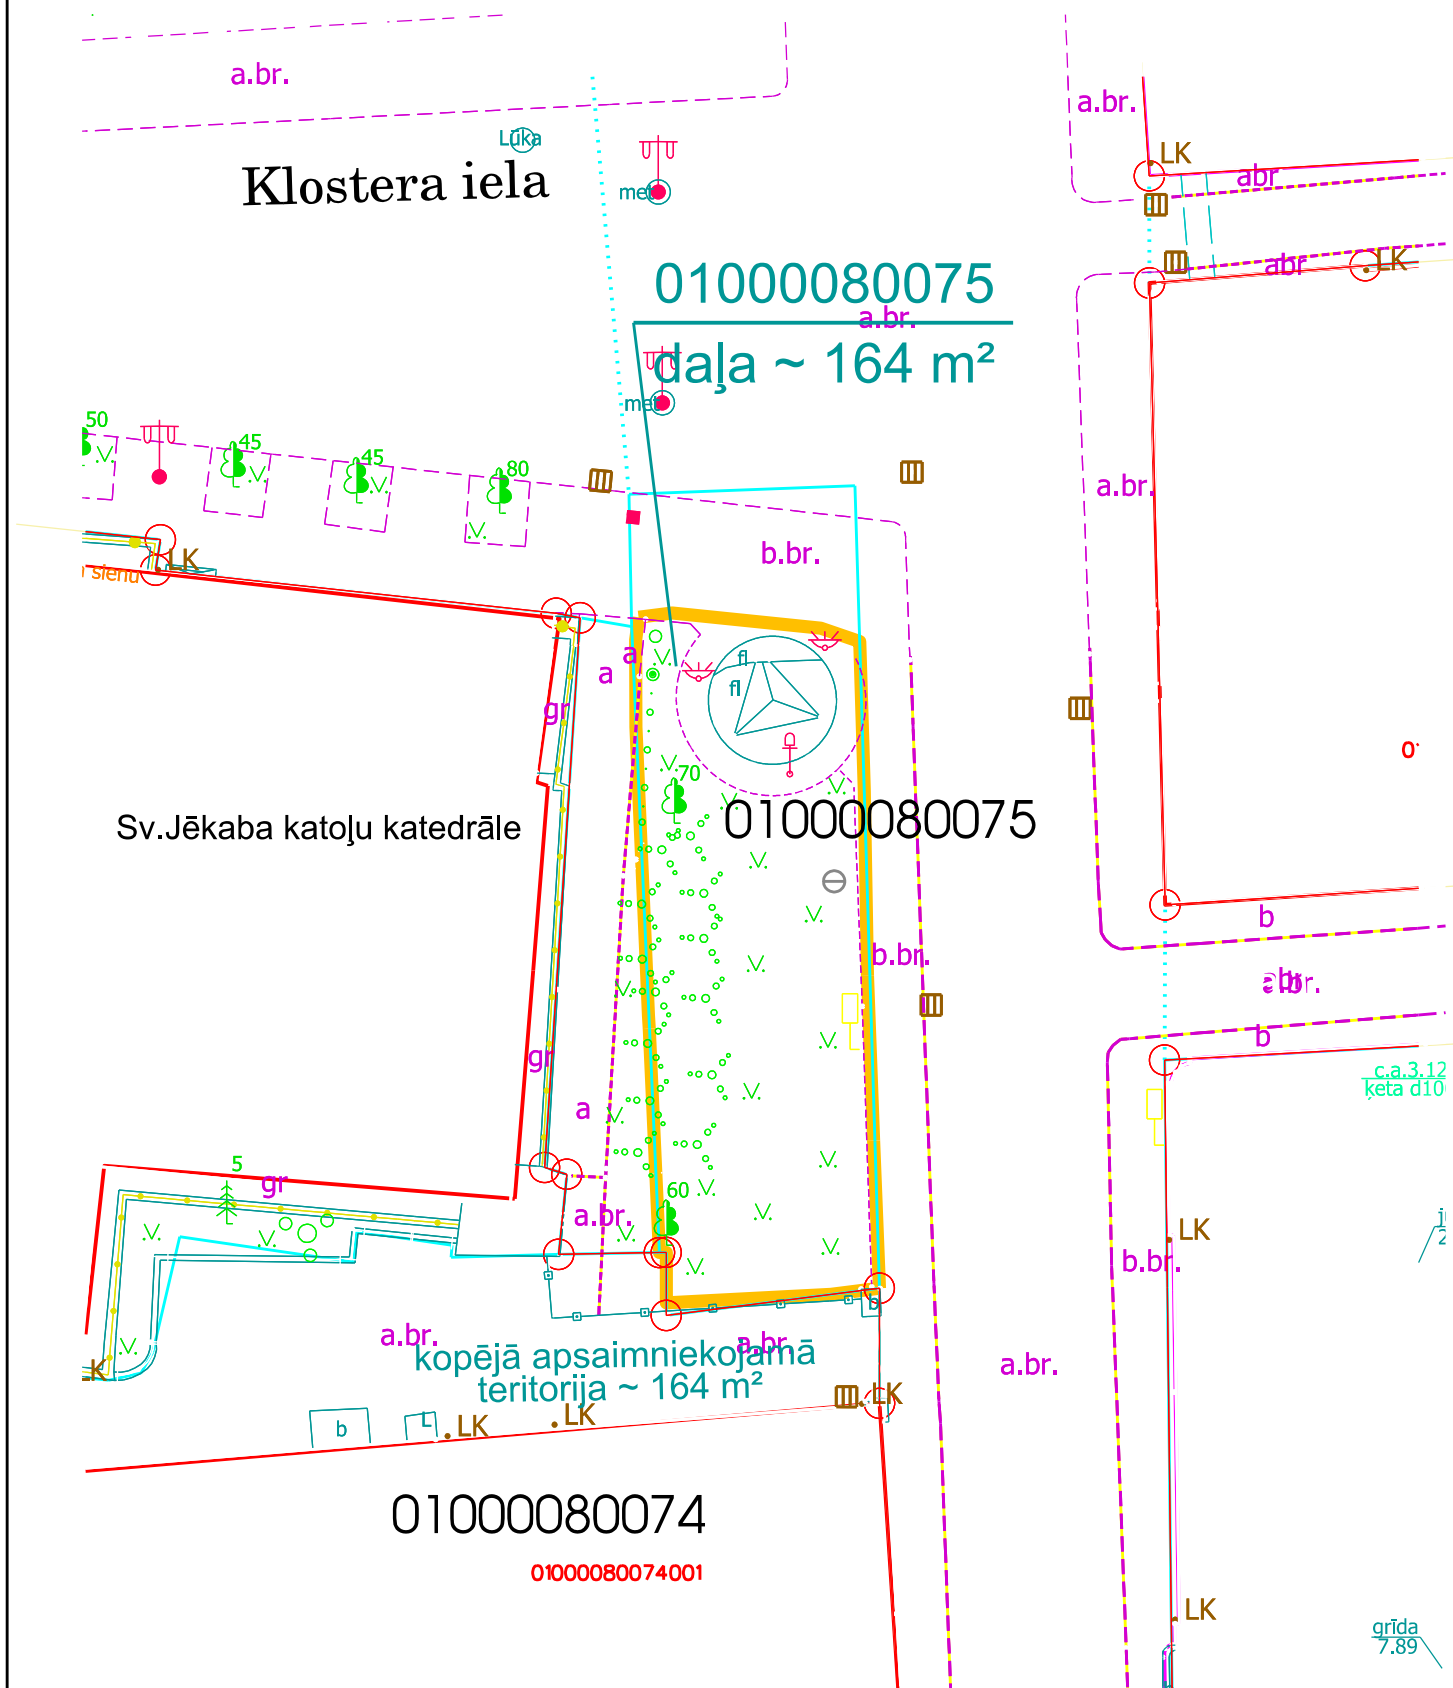

- apsaimniekojamā teritorija
- zemesgrāmatā reģistrētās / uzmērītās zemes vienības robežas
- kadastrā reģistrētās zemes vienības robežas
- sarkanā līnija


Plāna sagatavošanā izmantoti
Nekustamā īpašuma valsts kadastra informācijas sistēmas dati
(Autors: © Valsts zemes dienests, 2011-2016)
Augstas detalizācijas topogrāfiskā informācija M 1:500
(Autors: © Rīgas pilsētas pašvaldība, 2003-2016)

Mērogs 1:250

RD Īpašuma departamenta Nekustamā īpašuma pārvalde			
Sagatavoja	I.Rapa		01.12.2016.
Izpildīja	A.Avotiņa		01.12.2016.

Z.A. Meierovica bulvāra un Smilšu ielas skvērs

CE-12

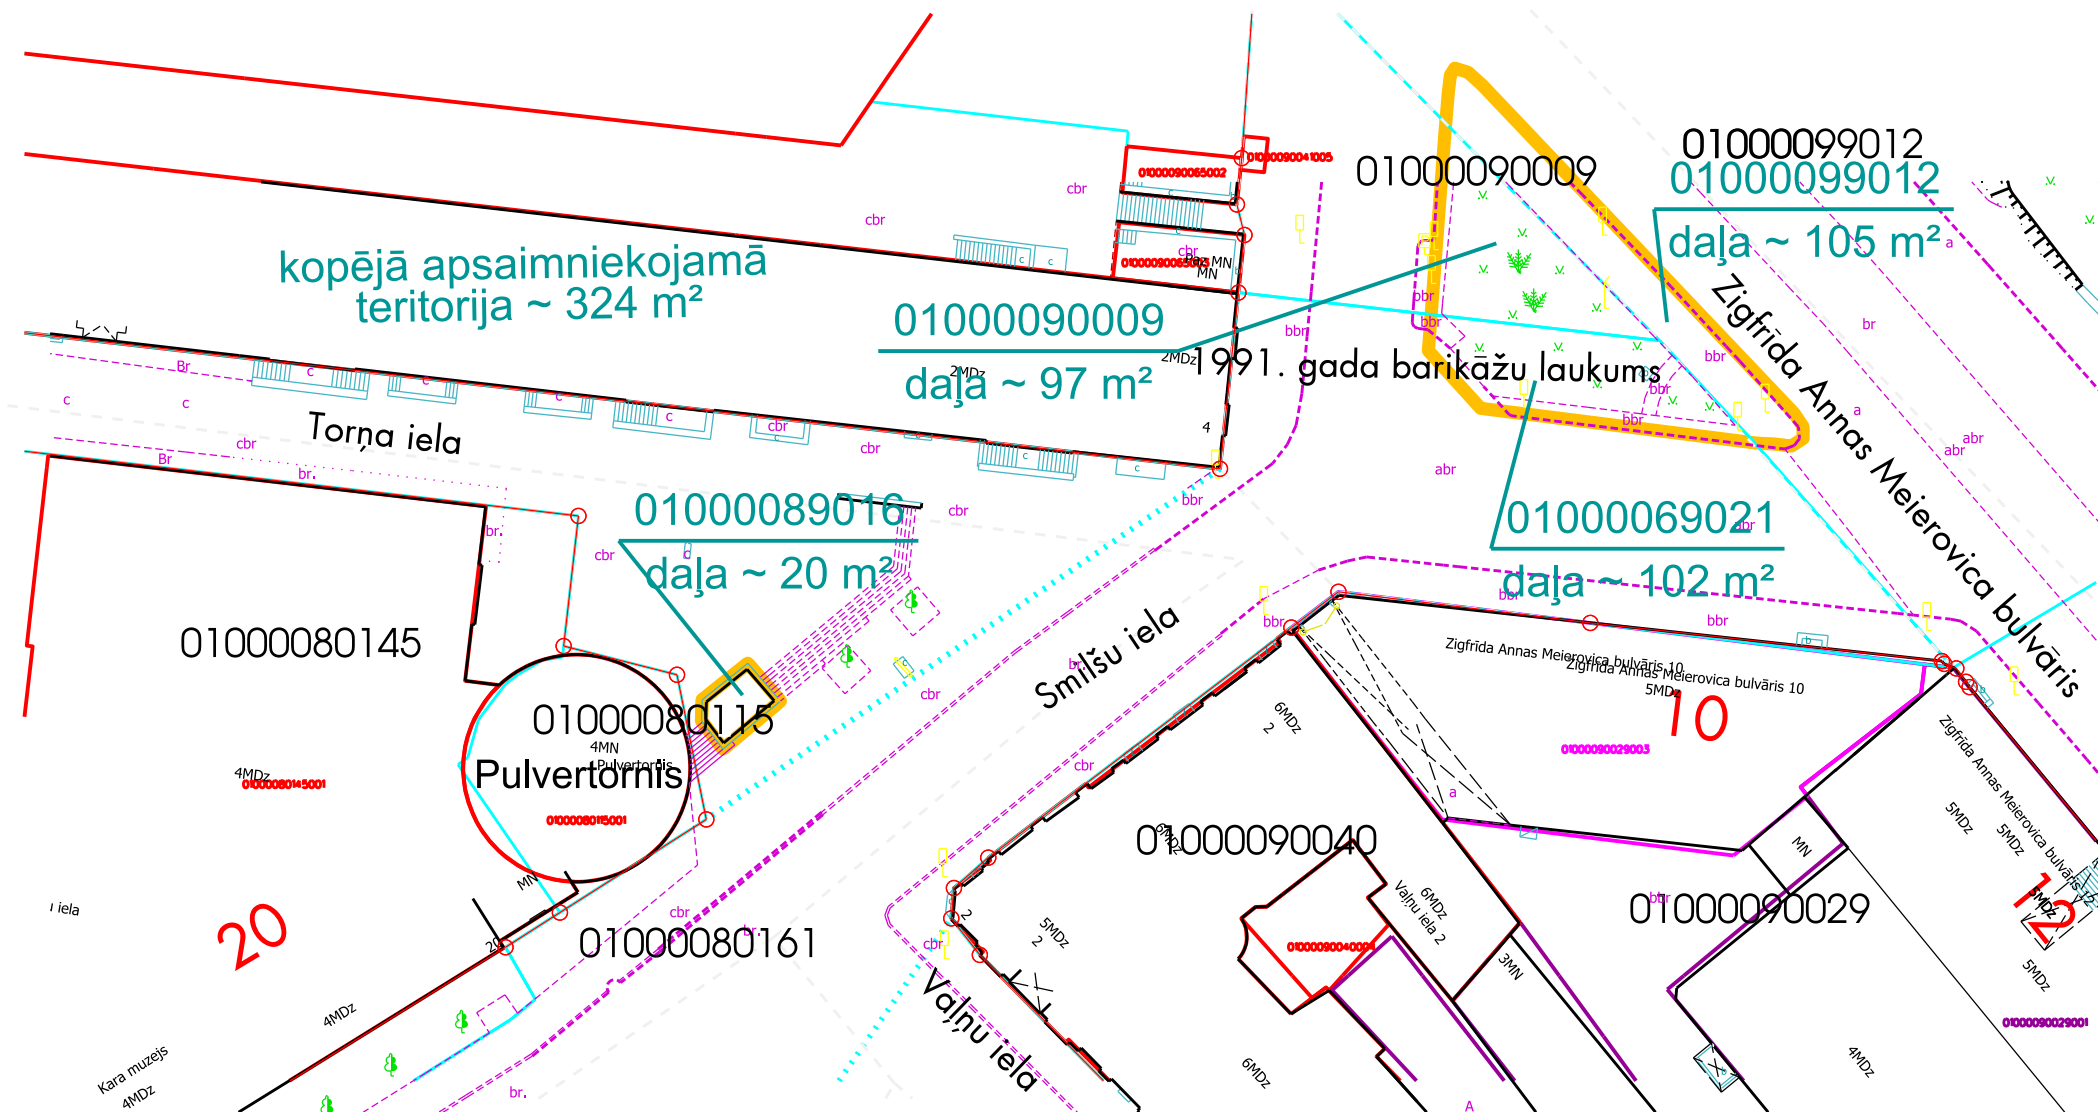


- apsaimniekojamā teritorija
- zemesgrāmatā reģistrētās zemes vienības robežas
- kadastrā reģistrētās zemes vienības robežas
- sarkanā līnija

Mērogs 1:500

Plāna sagatavošanā izmantoti:
Nekustamā īpašuma valsts kadastra informācijas sistēmas dati
(Autors: © Valsts zemes dienests, 2011-2016)
Augstas detalizācijas topogrāfiskā informācija M 1:500
(Autors: © Rīgas pilsētas pašvaldība, 2003-2016)

RD Īpašuma departamenta Nekustamā īpašuma pārvalde			
Sagatavoja	I.Rapa		01.12.2016.
Izpildītāja	A.Avotiņa		01.12.2016.

CE-13

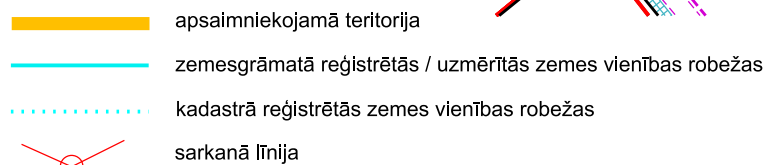


Mērogs 1:300

Augstas detalizācijas topogrāfiskā informācija M 1:500
(Autors: © Rīgas pilsētas pašvaldība, 2003-2016)

RD Īpašuma departamenta Nekustamā īpašuma pārvalde			
Sagatavoja	I.Rapa		01.12.2016.
Izpildīja	A.Avotina		01.12.2016.

Vērmānes dārzs

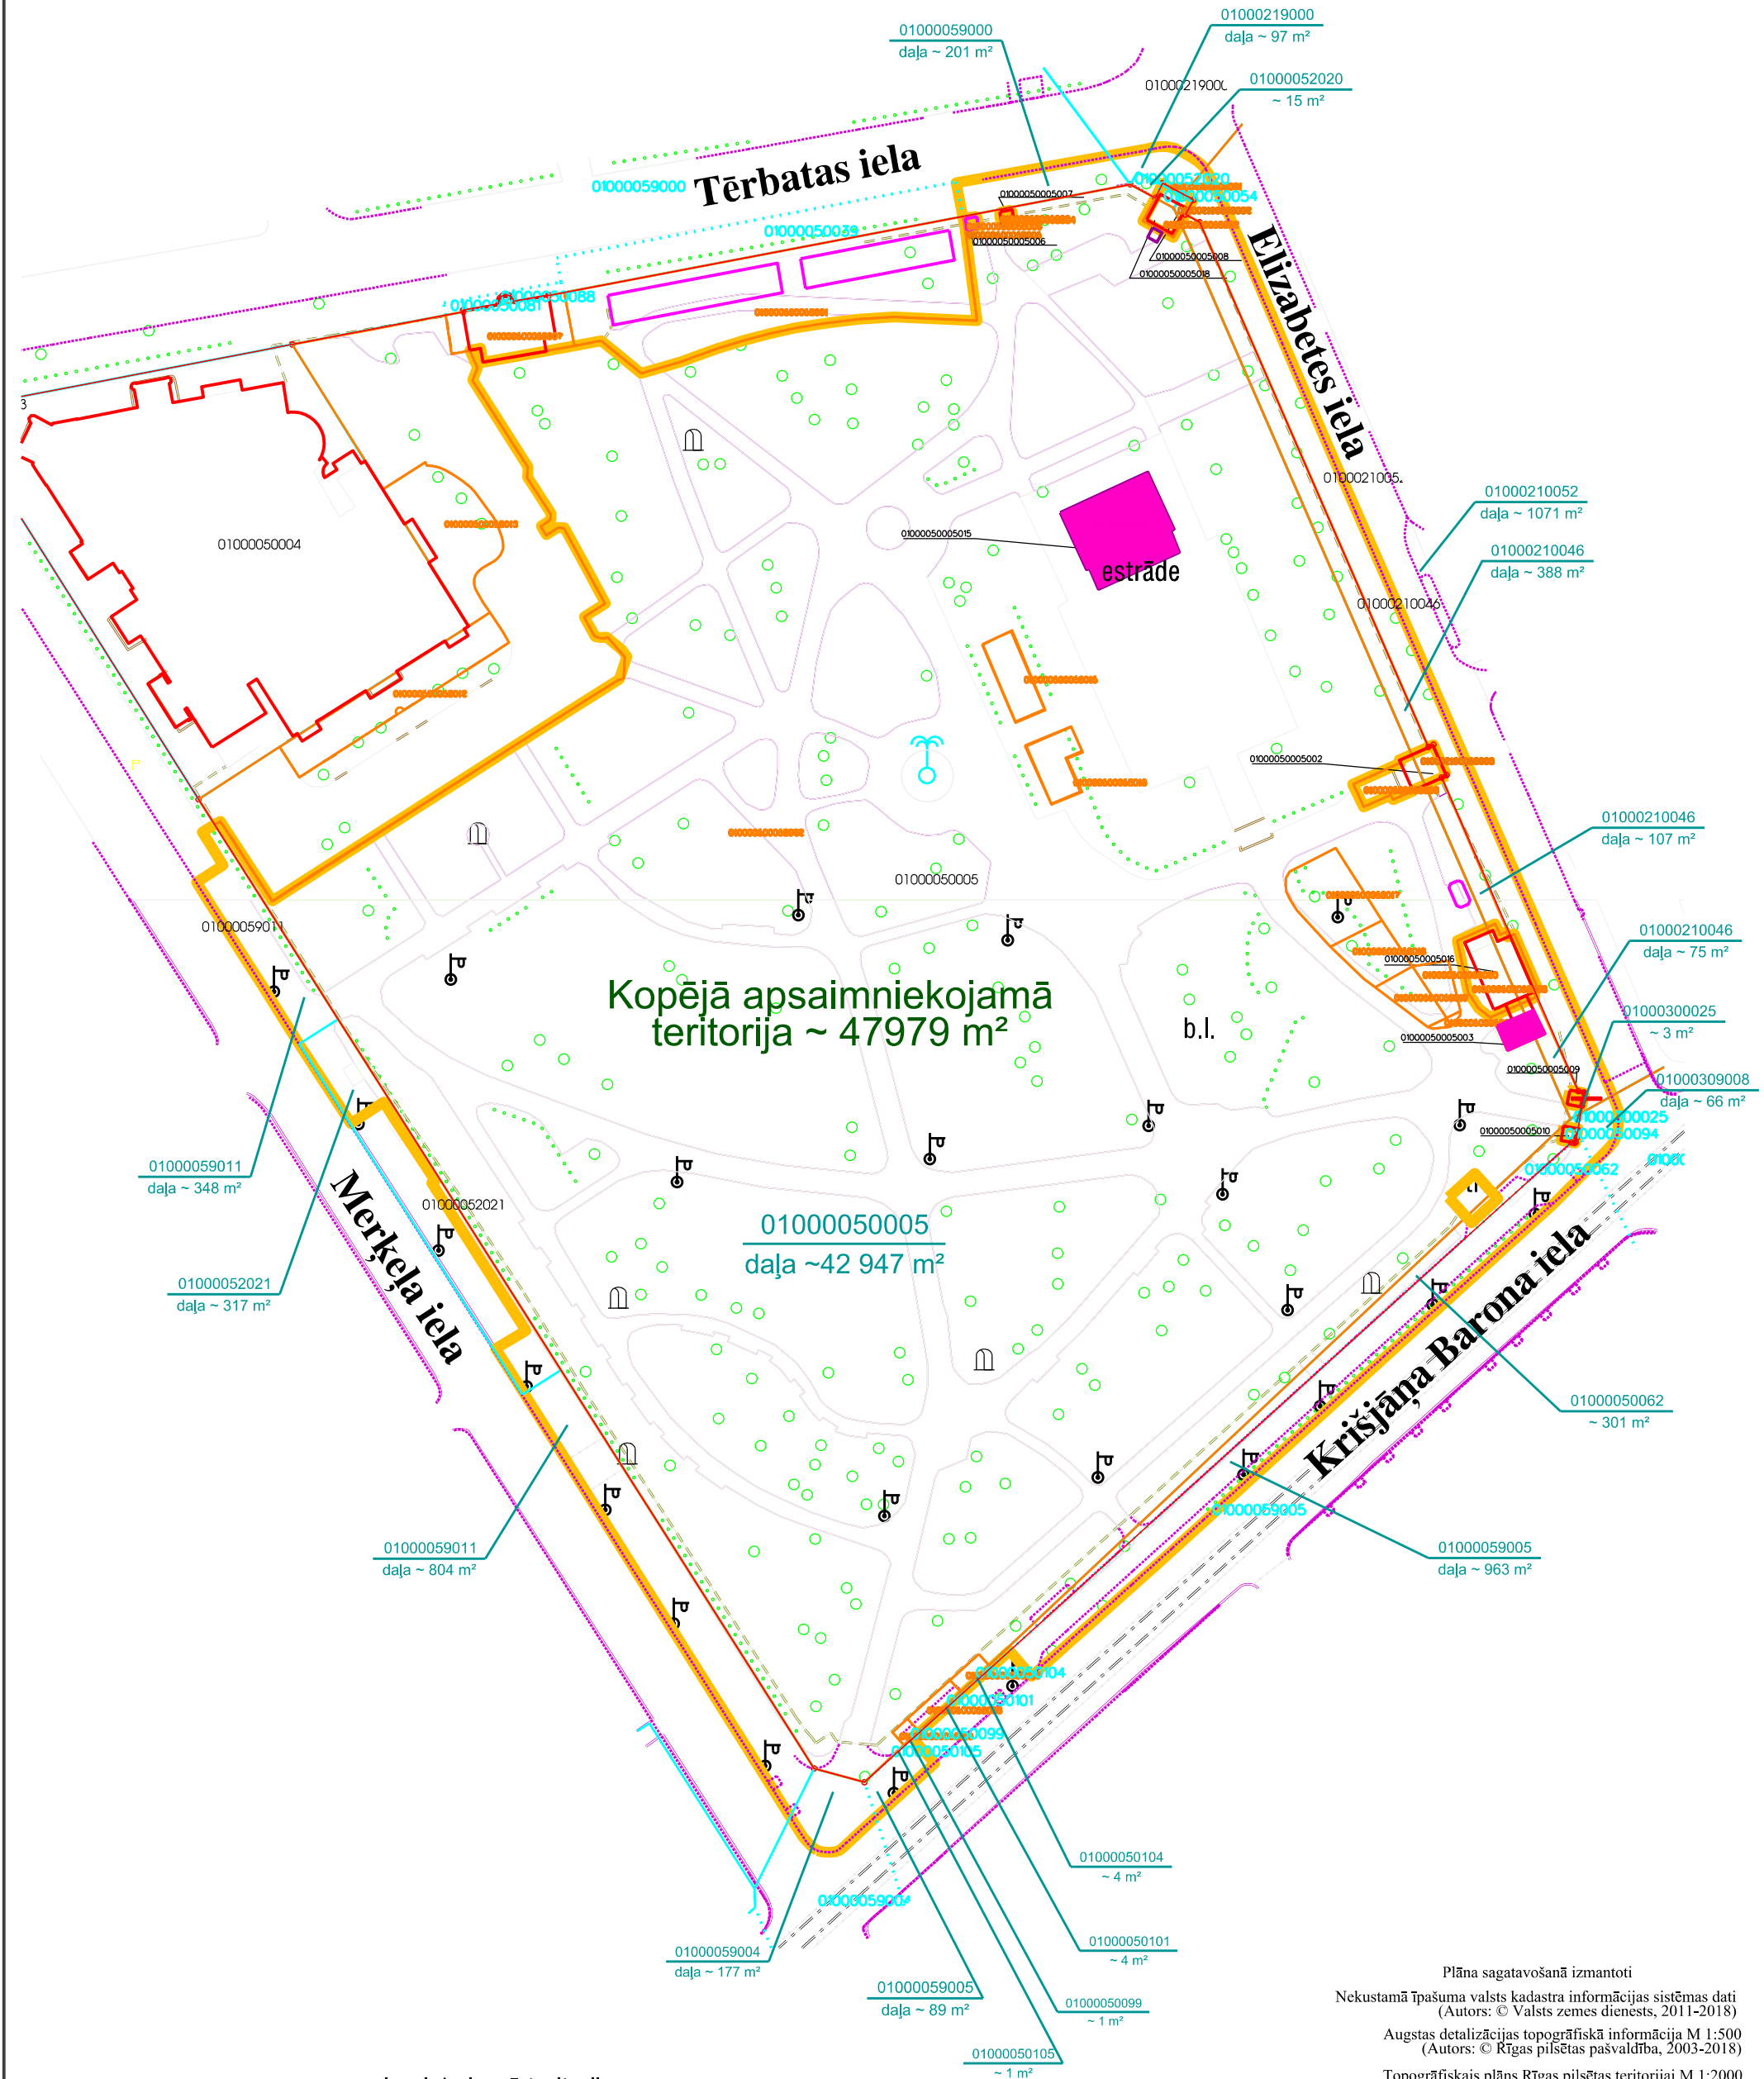


apsaimniekojamā teritorija
zemesgrāmatā reģistrētās / uzmērītās zemes vienības robežas
kadastrā reģistrētās projektētās zemes vienības robežas
sarkanā līnija
01000360002800... trešai personai iznomātā zemes vienības daļa
bezatlīdzības lietošanā nodotās būves

Plāna sagatavošanā izmantoti
Nekustamā īpašuma valsts kadastra informācijas sistēmas dati
(Autors: © Valsts zemes dienests, 2011-2018)
Augstas detalizācijas topogrāfiskā informācija M 1:500
(Autors: © Rīgas pilsētas pašvaldība, 2003-2018)
Topogrāfiskais plāns Rīgas pilsētas teritorijai M 1:2000
(Autors: © Latvijas Ģeotelpiskās informācijas aģentūra, 2000-2013)

Mērogs 1:1200

RD Īpašuma departamenta Nekustamā īpašuma pārvalde			
Sagatavoja	I.Rapa		21.05.2018.
Izpildīja	A.Avotiņa		21.05.2018.

Kr.Barona - Pērnavas ielas skvērs

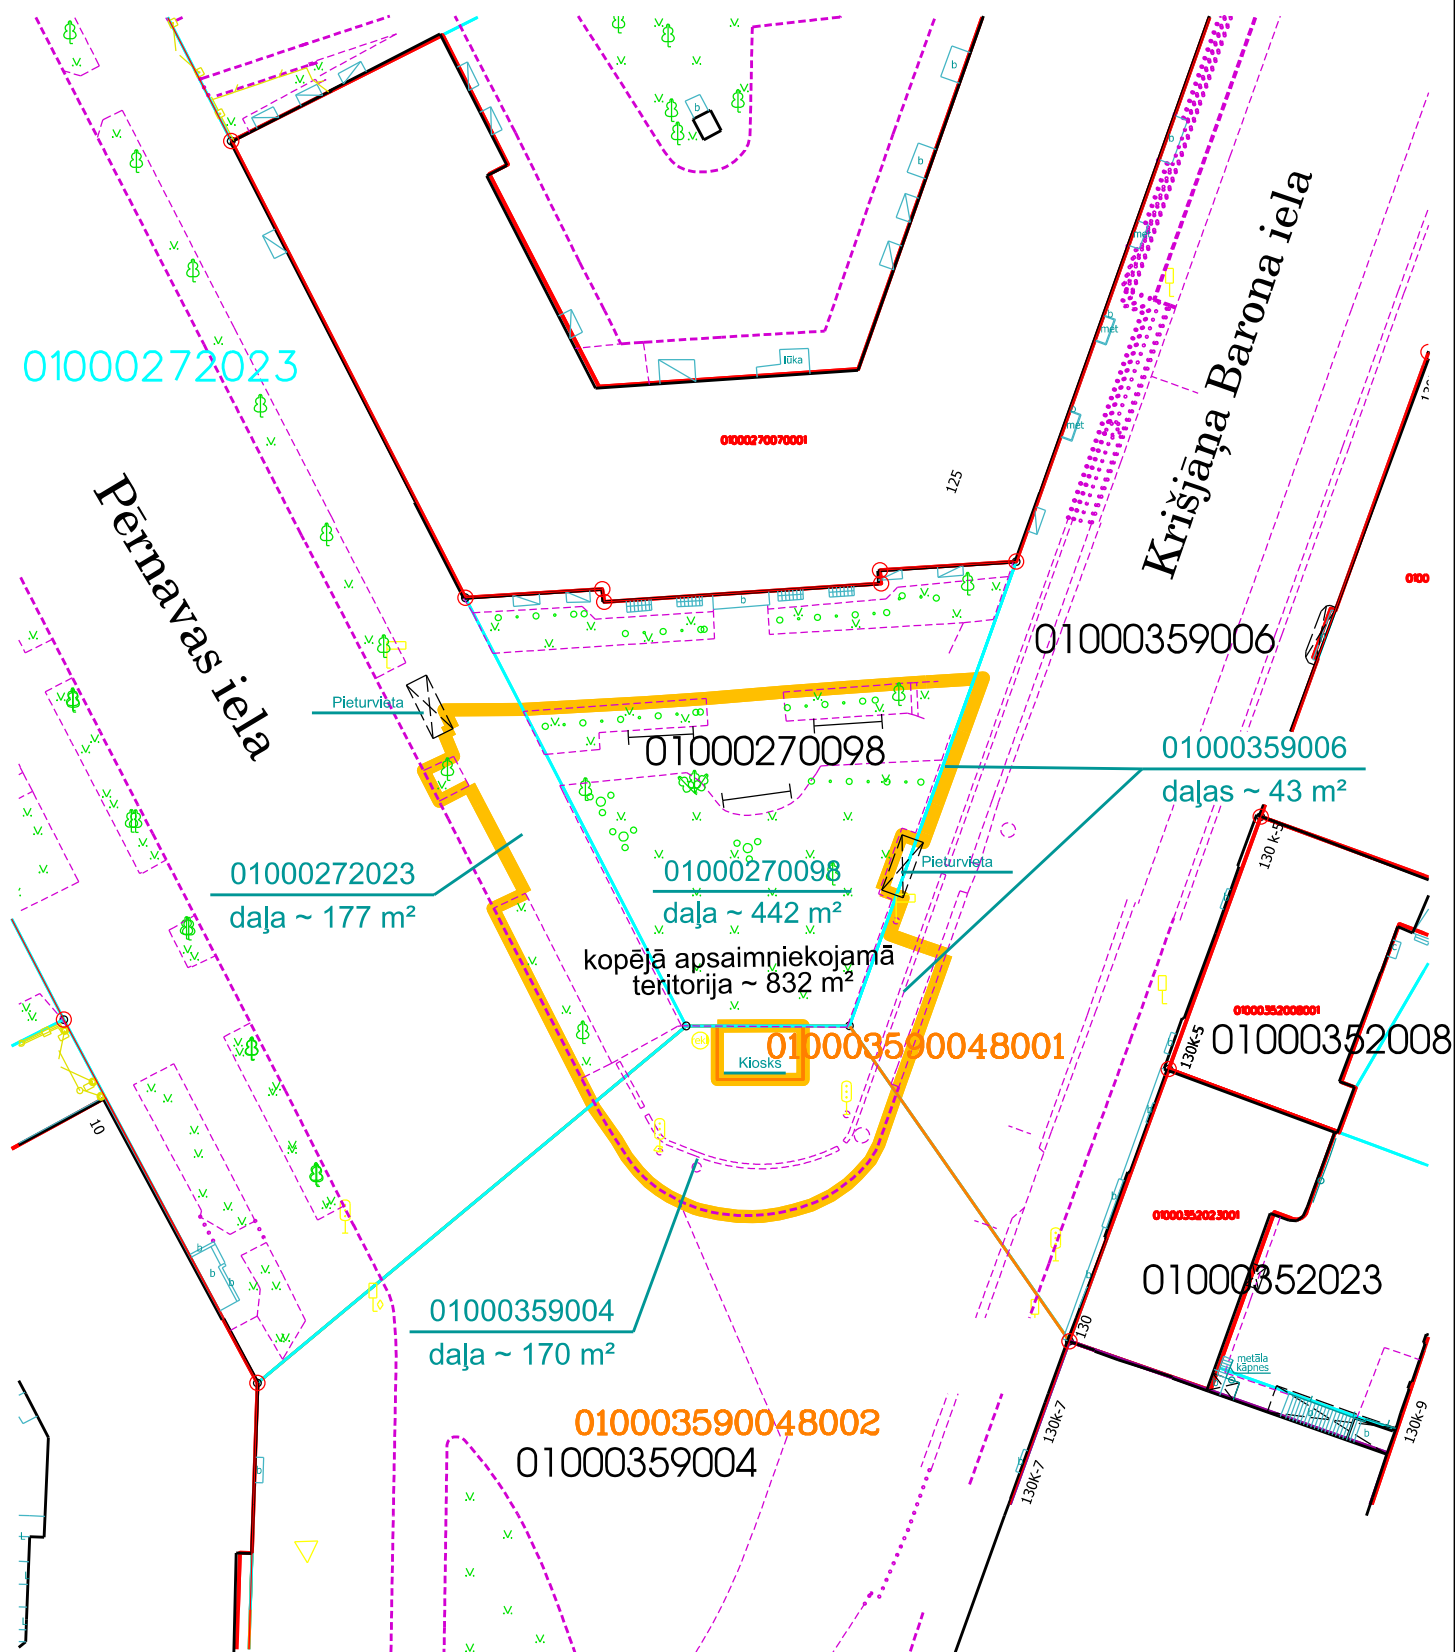


- apsaimniekojamā teritorija
— zemesgrāmatā registrētās / uzmērītās zemes vienības robežas
010003590048001 trešai personai iznomātā zemes vienības daļa
— sarkanā līnija

Pilna sagatavošanā izmantoti
 Nekustamā īpašuma valsts kadastra informācijas sistēmas dati
 (Autors: © Valsts zemes dienests, 2011-2018)
 Augstas detalizācijas topogrāfiskā informācija M 1:500
 (Autors: © Rīgas pilsētas pašvaldība, 2003-2018)

Mērogs 1:500

RD Īpašuma departamenta Nekustamā Īpašuma pārvalde			
Sagatavoja	I.Rapa		26.03.2018.
Izpildīja	A.Avotiņa		26.03.2018.

Apstādījumi pie Akmens tilta - 2

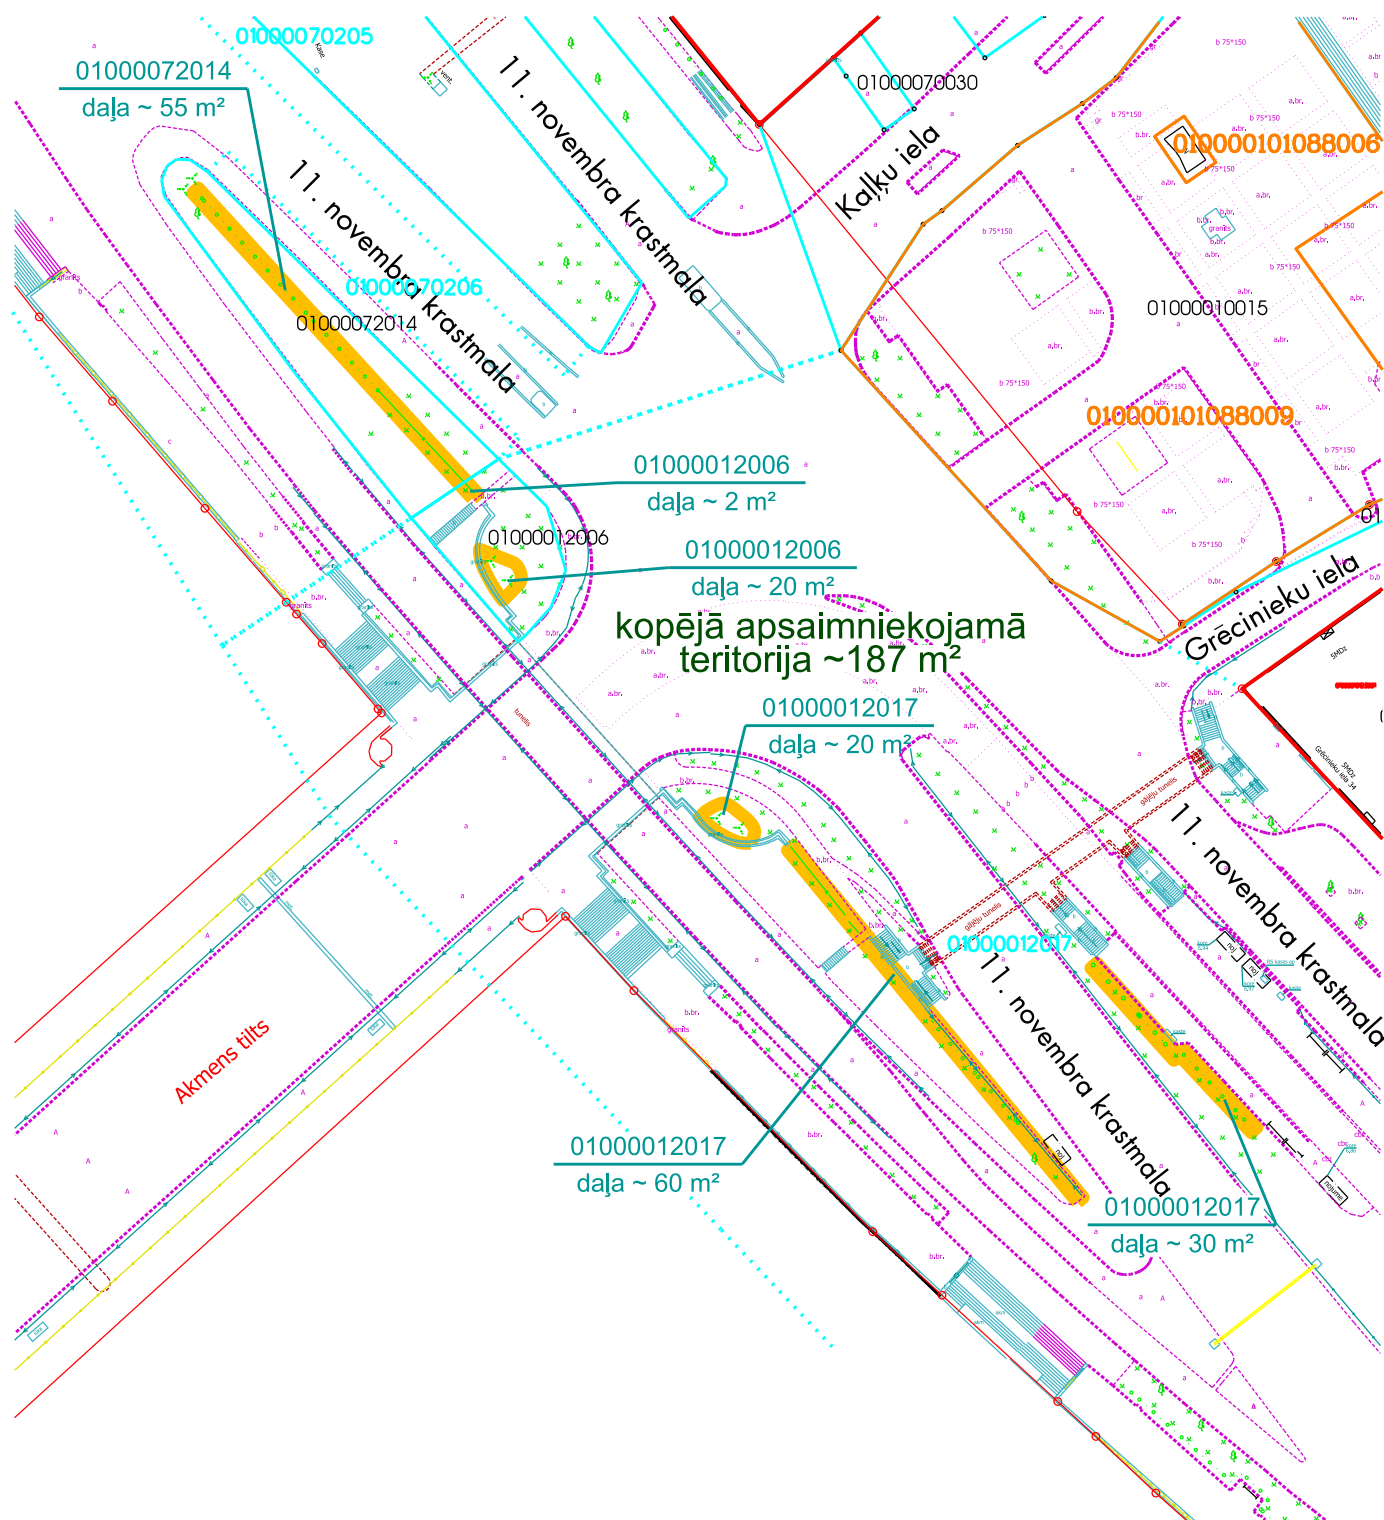

Plāna sagatavošanā izmantoti:

Nekustamā īpašuma valsts kadastra informācijas sistēmas dati
(Autors: © Valsts zemes dienests, 2011-2016)


Augstas detalizācijas topogrāfiskā informācija M 1:500
(Autors: © Rīgas pilsētas pašvaldība, 2003-2016)

Mērogs 1:1000

- apsaimniekojamā teritorija
- zemesgrāmatā registrētās / uzmērītās zemes vienības robežas
- kadastrā registrētās zemes vienības robežas
- sarkanā līnija

RD Īpašuma departamenta Nekustamā īpašuma pārvalde			
Sagatavoja	I.Rapa		01.12.2016.
Izpildīja	A.Avotiņa		01.12.2016.

Kr. Barona ielas sporta laukums

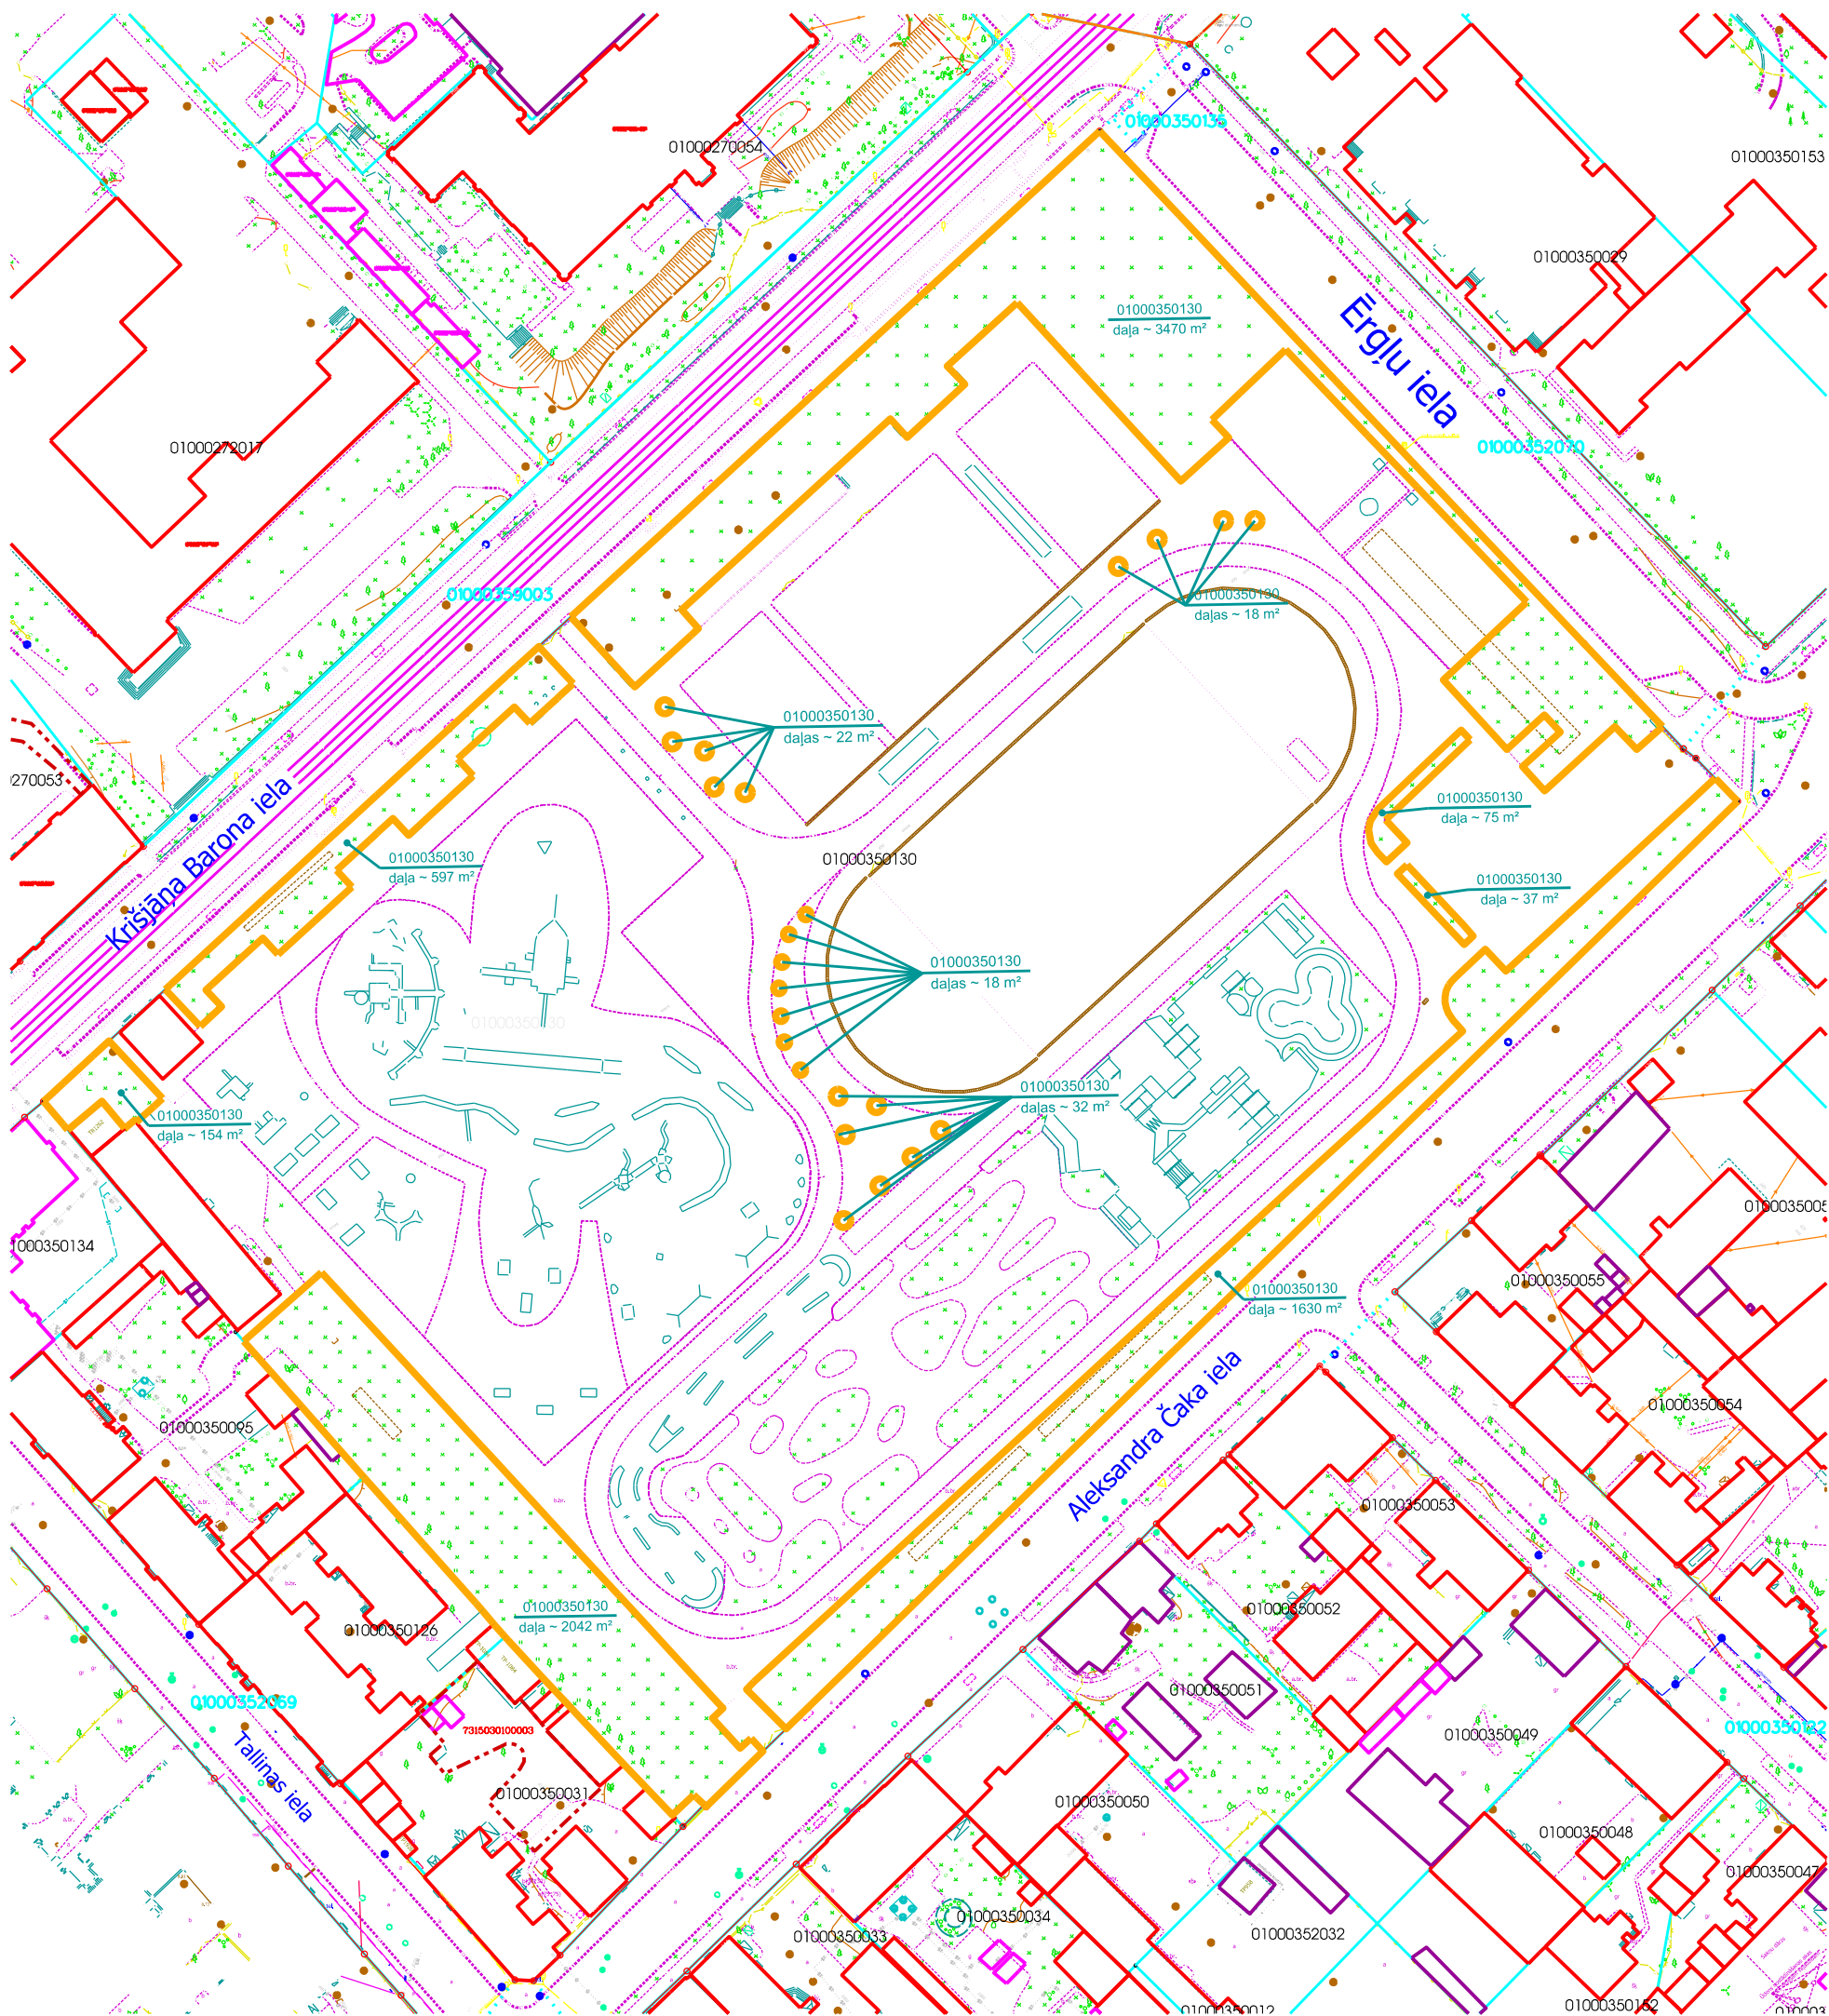

- apsaimniekojamā teritorija. Kopējā apsaimniekojamās teritorijas platība 8095 m².
- zemesgrāmatā reģistrētas/uzmērītas zemes vienības robežas
- kadastrā reģistrētas projektētas zemes vienības robežas
- ielas sarkanā līnija

Plāna sagatavošanā izmantoti
Nekustamā īpašuma valsts kadastra informācijas sistēmas dati
(Autors: © Valsts zemes dienests, 2011-2018)
Augstas detalizācijas topogrāfiskā informācija M 1:500
(Autors: © Rīgas pilsētas pašvaldība, 2003-2018)

Mērogs 1:1200			
RD Īpašuma departamenta Nekustamā īpašuma pārvalde			
Sagatavoja	I.Jēkabsone		16.05.2018.
Izpildītāja	S.Beķere		17.05.2018.