


Mērogs 1:2000

Rīgas domes Īpašuma departaments			
Sagatavoja	V.Jukmane		10.05.2018.
Izpildīja	A.Avotina		10.05.2018.

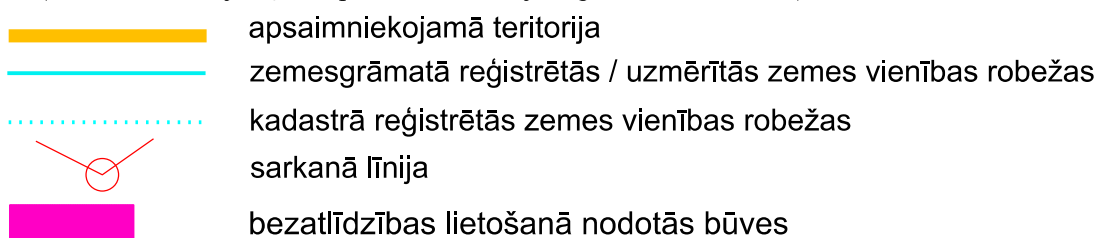


Rīgas domes Īpašuma departaments

Rīgas domes Īpašuma departaments			
Sagatavoja	V.Jukmane		09.04.2018.
Izpildīja	A.Avotiņa		09.04.2018.

Spilves skvērs

KU-03

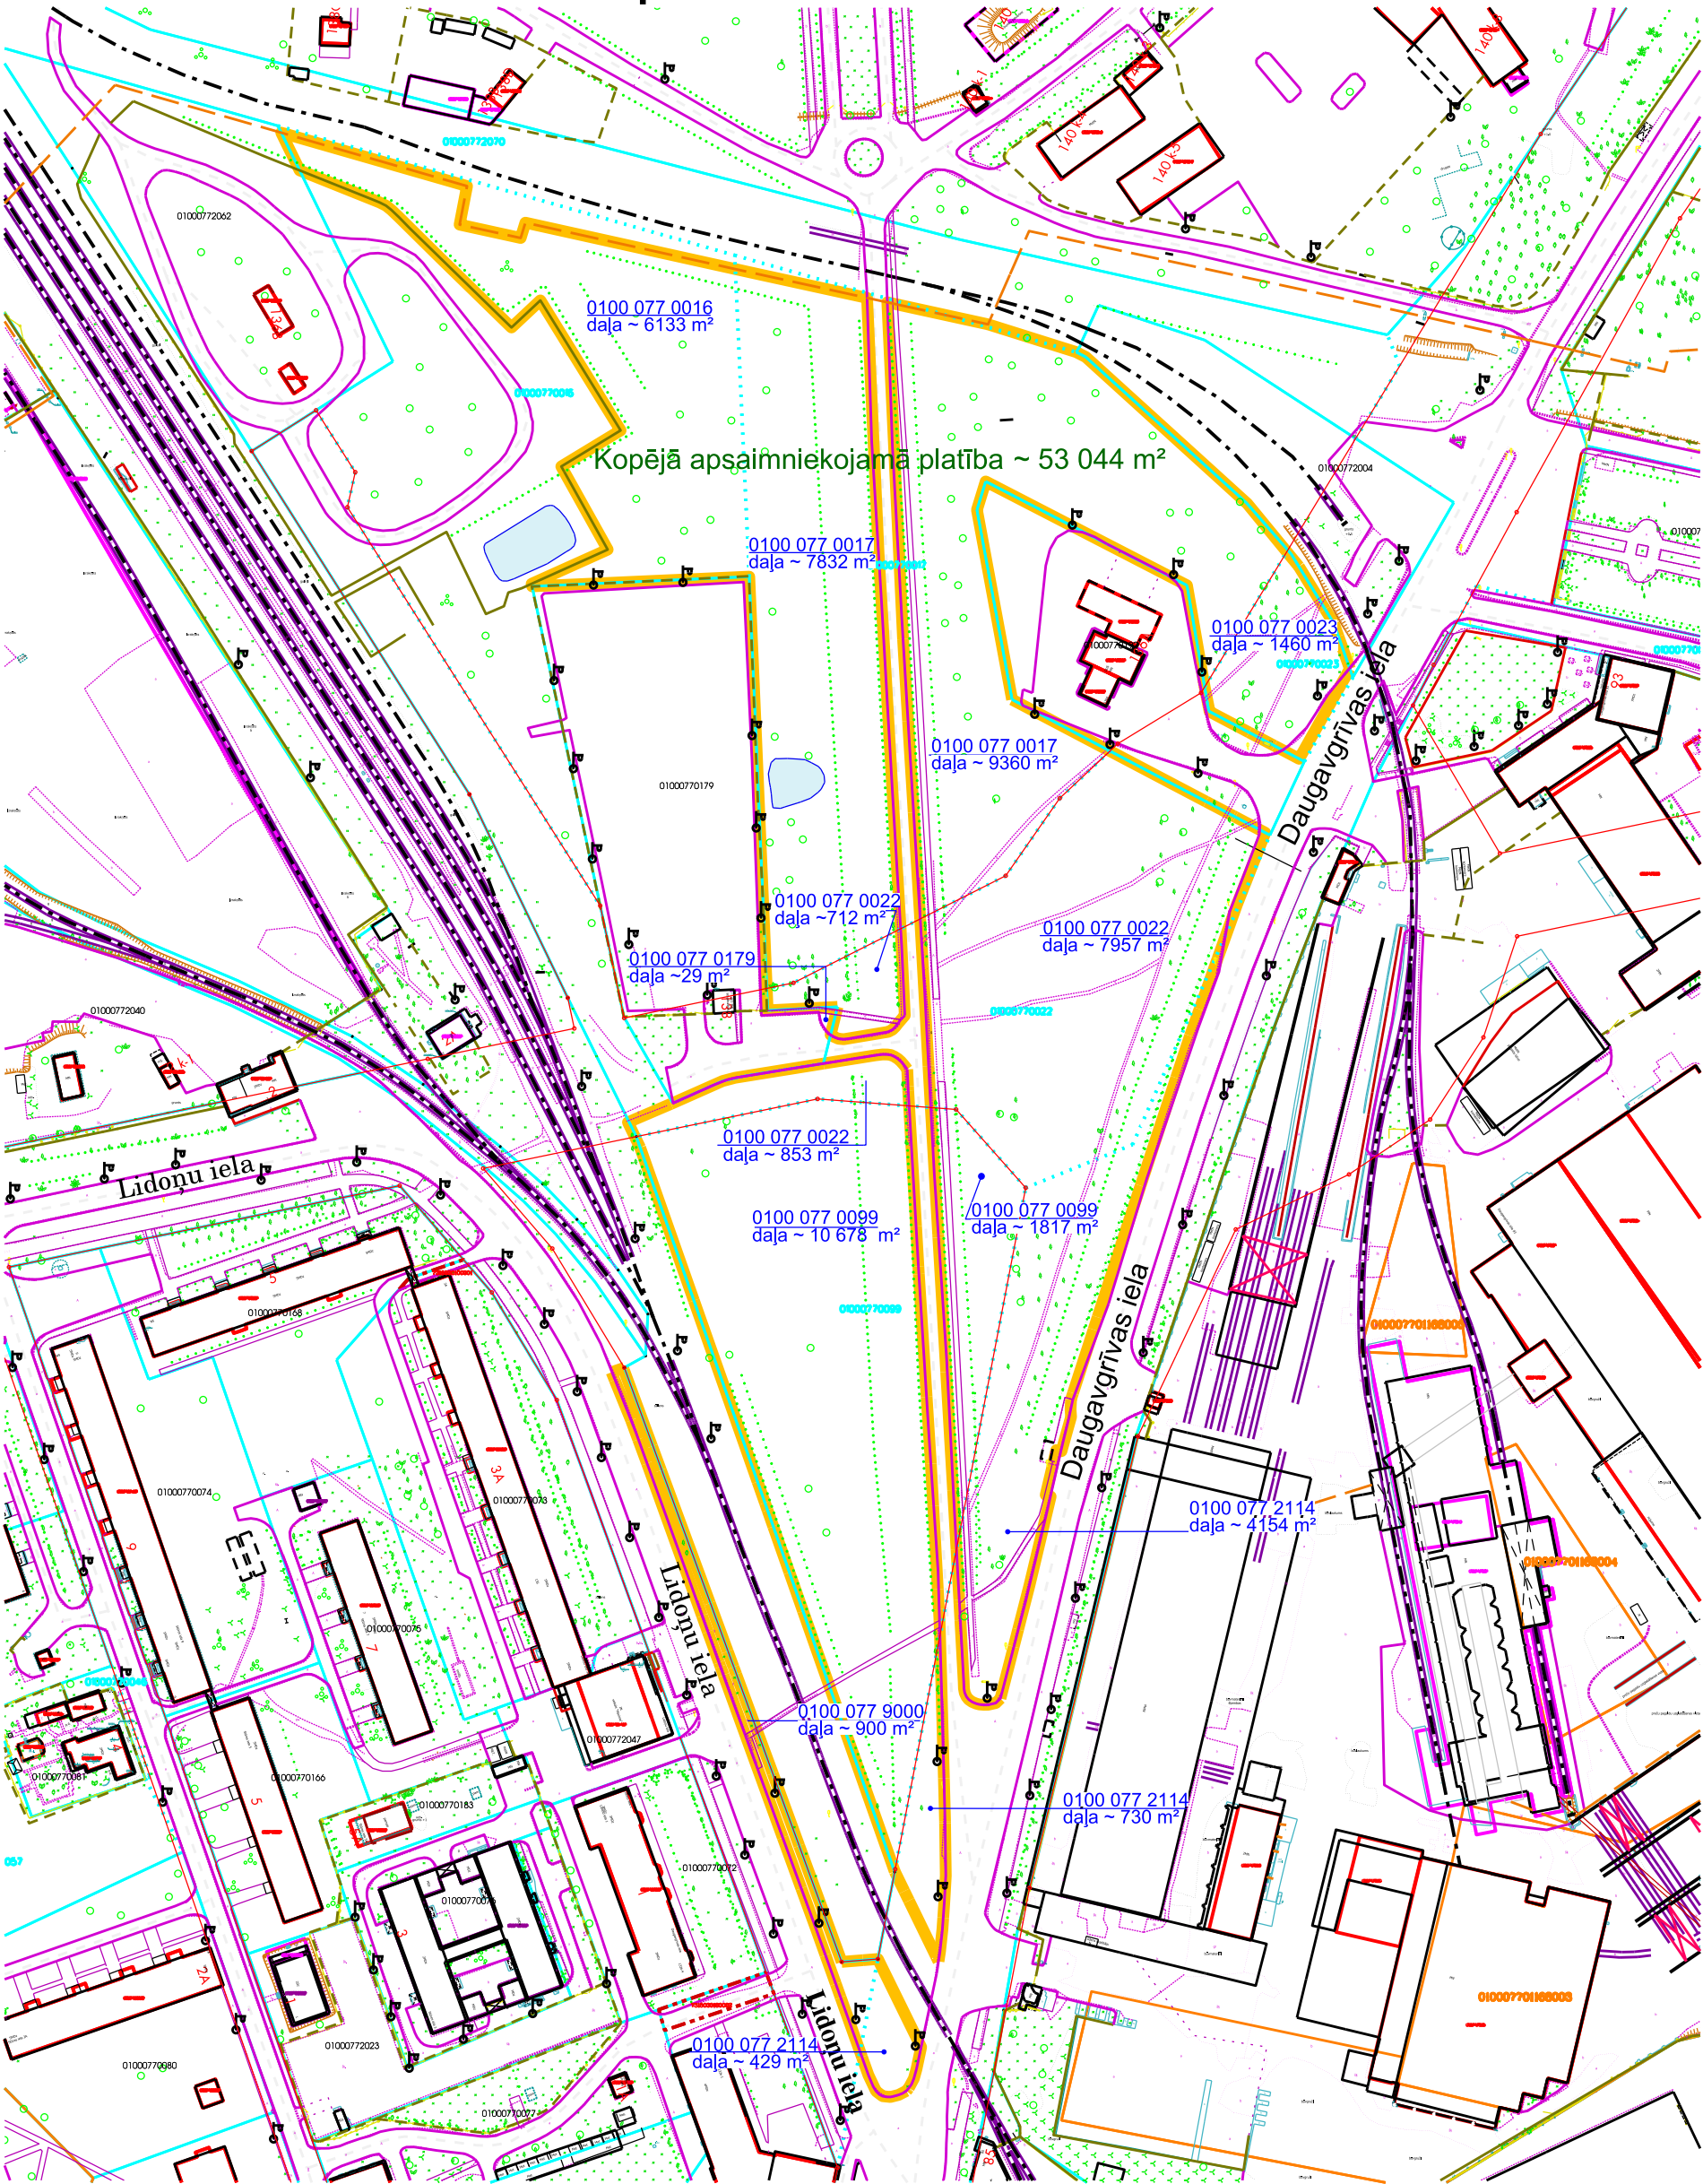


- apsaimniekojamā teritorija
- kadastrā reģistrētās / uzmērītās zemes vienības robežas
- kadastrā reģistrētās zemes vienības robeža
- sarkanā līnija

Plāna sagatavošanā izmantoti
Nekustamā īpašuma valsts kadastra informācijas sistēmas dati
(Autors: © Valsts zemes dienests, 2011-2016)
Augstas detalizācijas topogrāfiskā informācija M 1:500
(Autors: © Rīgas pilsētas pašvaldība, 2003-2016)
Topogrāfiskais plāns Rīgas pilsētas teritorijai M 1:2000
(Autors: © Latvijas Ģeotelpiskās informācijas aģentūra, 2000-2013)

Mērogs 1:2000

RD Īpašuma departamenta Nekustamā īpašuma pārvalde		
Sagatavoja	V. Jukmane	01.12.2016.
Izpildīja	A.Avotiņa	01.12.2016.

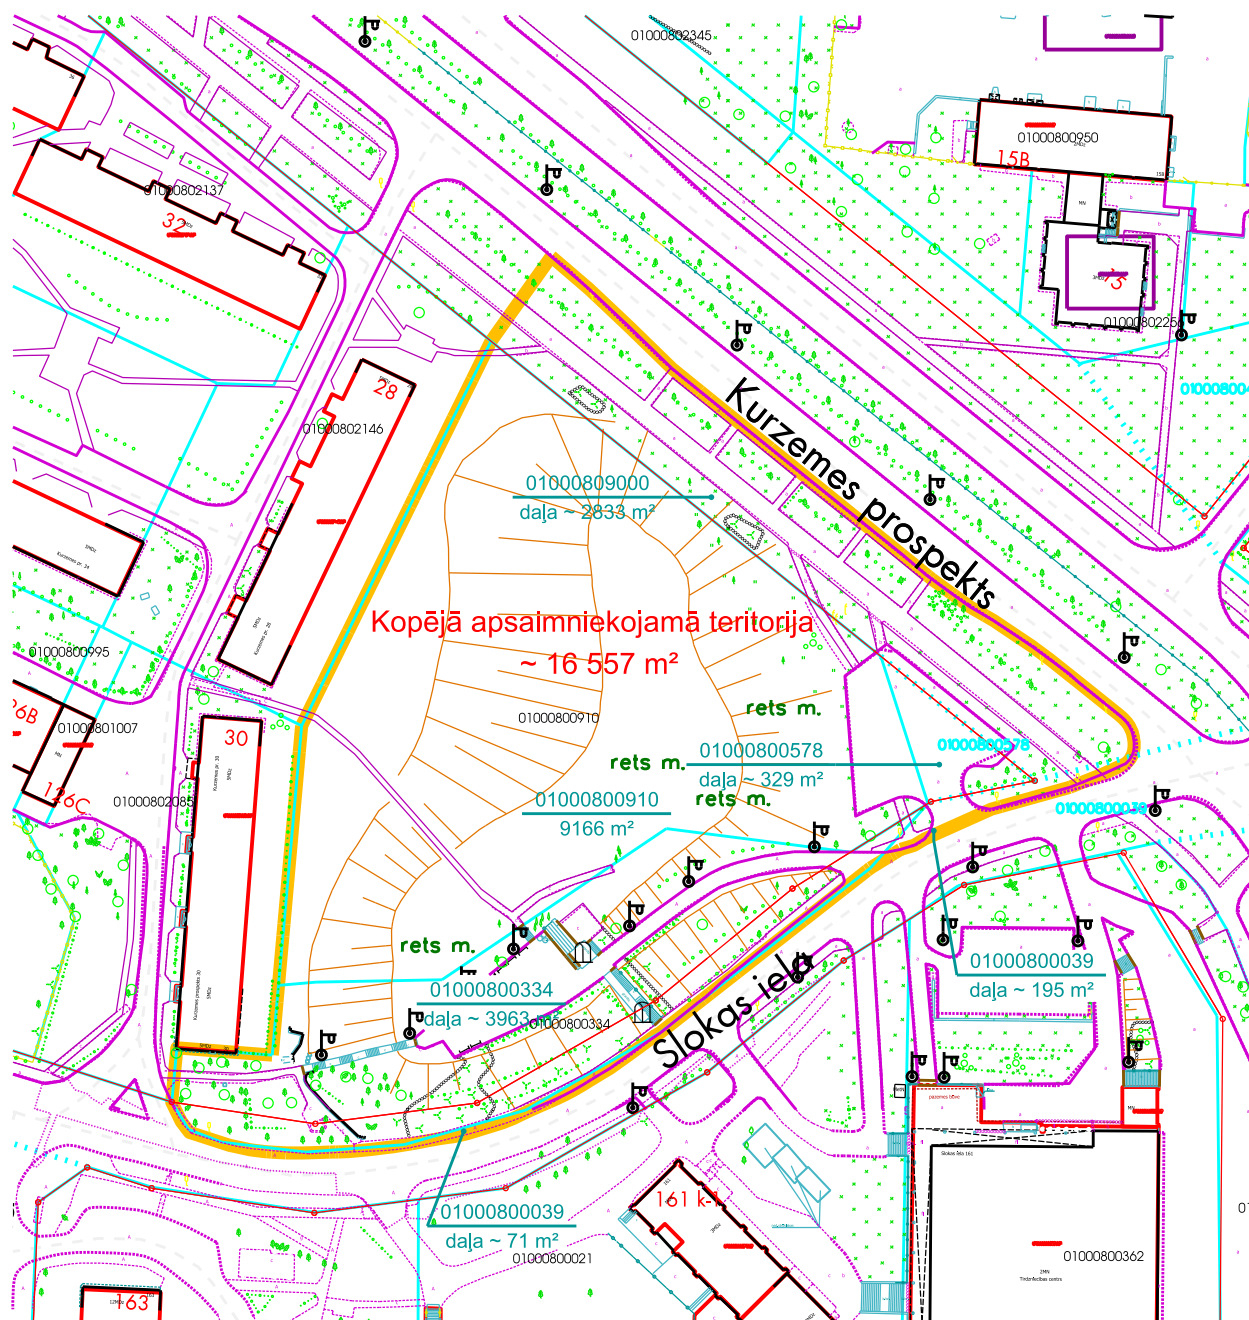


	apsaimniekojamā teritorija
	zemesgrāmatā reģistrētās /uzmērītās zemes vienības robežas
	kadastrā reģistrētās zemes vienības robežas
	sarkanā līnija

Mērogs 1:1500

Rīgas domes Īpašuma departaments			
Sagatavoja	V.Jukmane		01.12.2016.
Izoldēja	A.Avotina		01.12.2016.

Apstādījumi Raņķa dambī

KU-05

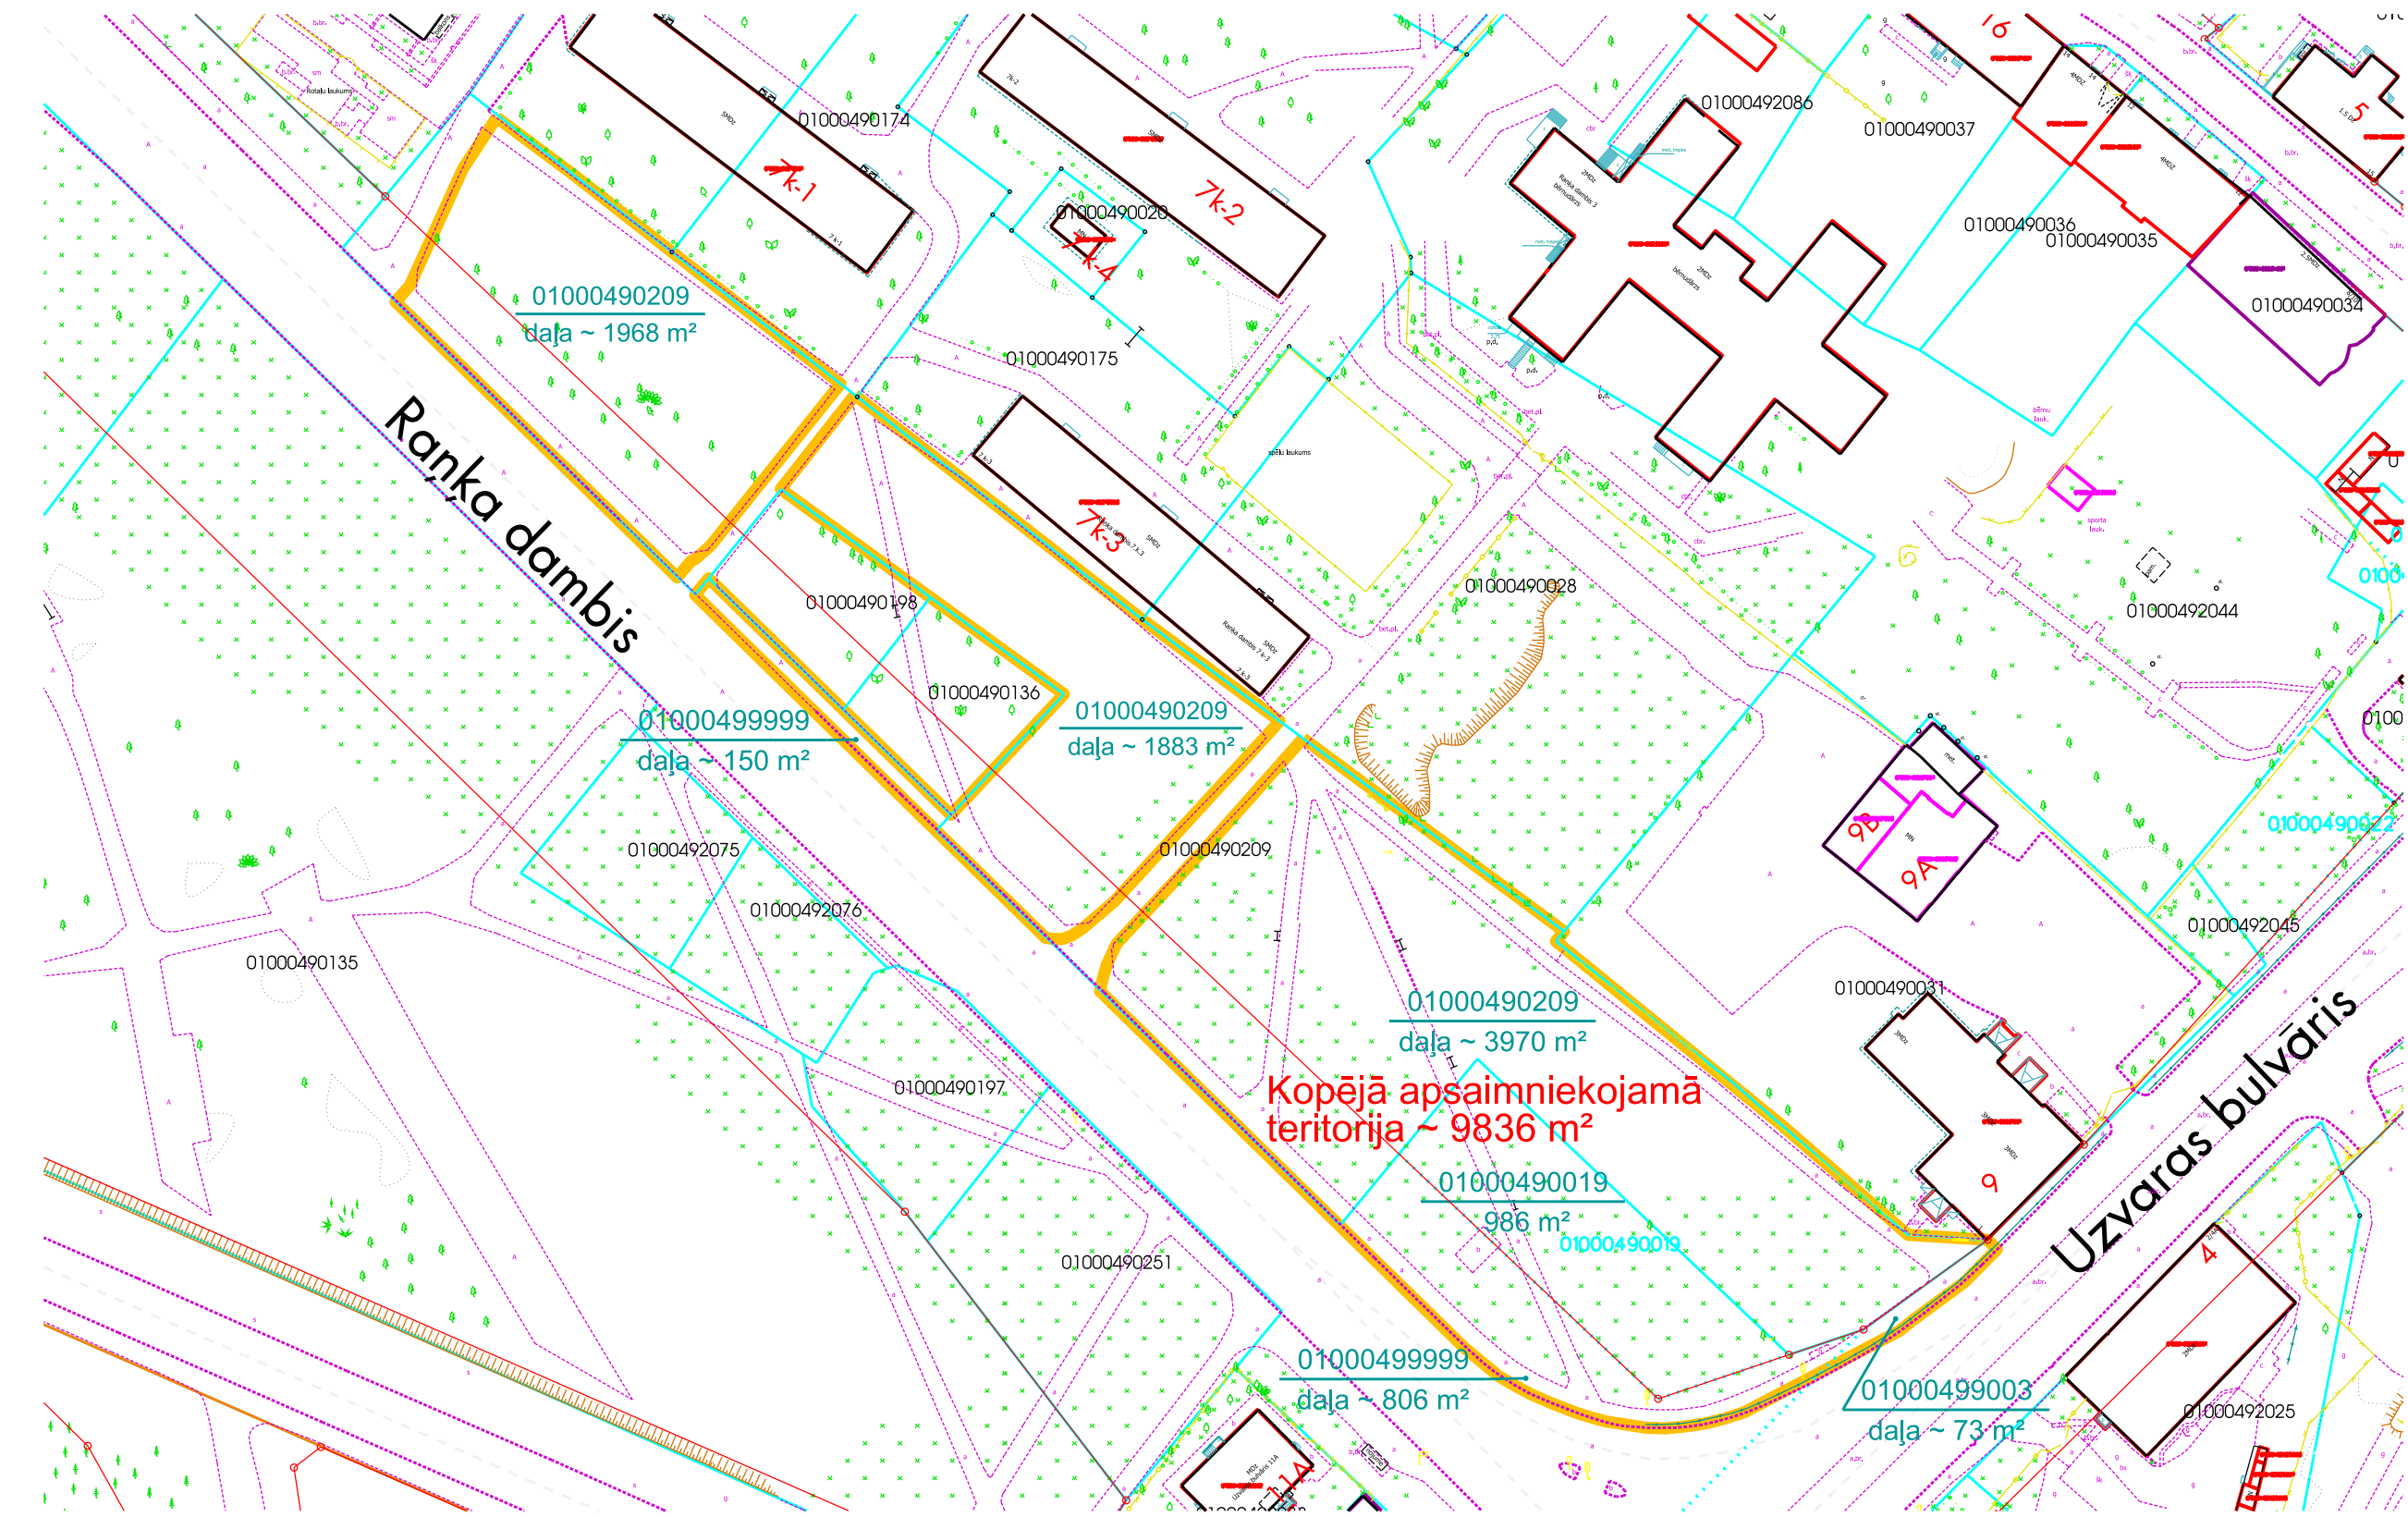


- apsaimniekojamā teritorija
- zemesgrāmatā reģistrētās / uzmērītās zemes vienības robežas
- kadastrā reģistrētās zemes vienības robežas
- sarkanā līnija

Plāna sagatavošanā izmantoti
Nekustamā īpašuma valsts kadastra informācijas sistēmas dati
(Autors: © Valsts zemes dienests, 2011-2016)
Augstas detalizācijas topogrāfiskā informācija M 1:500
(Autors: © Rīgas pilsētas pašvaldība, 2003-2016)
Topogrāfiskais plāns Rīgas pilsētas teritorijai M 1:2000
(Autors: © Latvijas Ģeotelpiskās informācijas aģentūra, 2000-2013)

Mērogs 1:1000

Rīgas domes Īpašuma departaments			
Sagatavoja	V.Jukmane		01.12.2016.
Izpildītāja	A.Avotiņa		01.12.2016.

Apstādījumi pie Akmens tilta

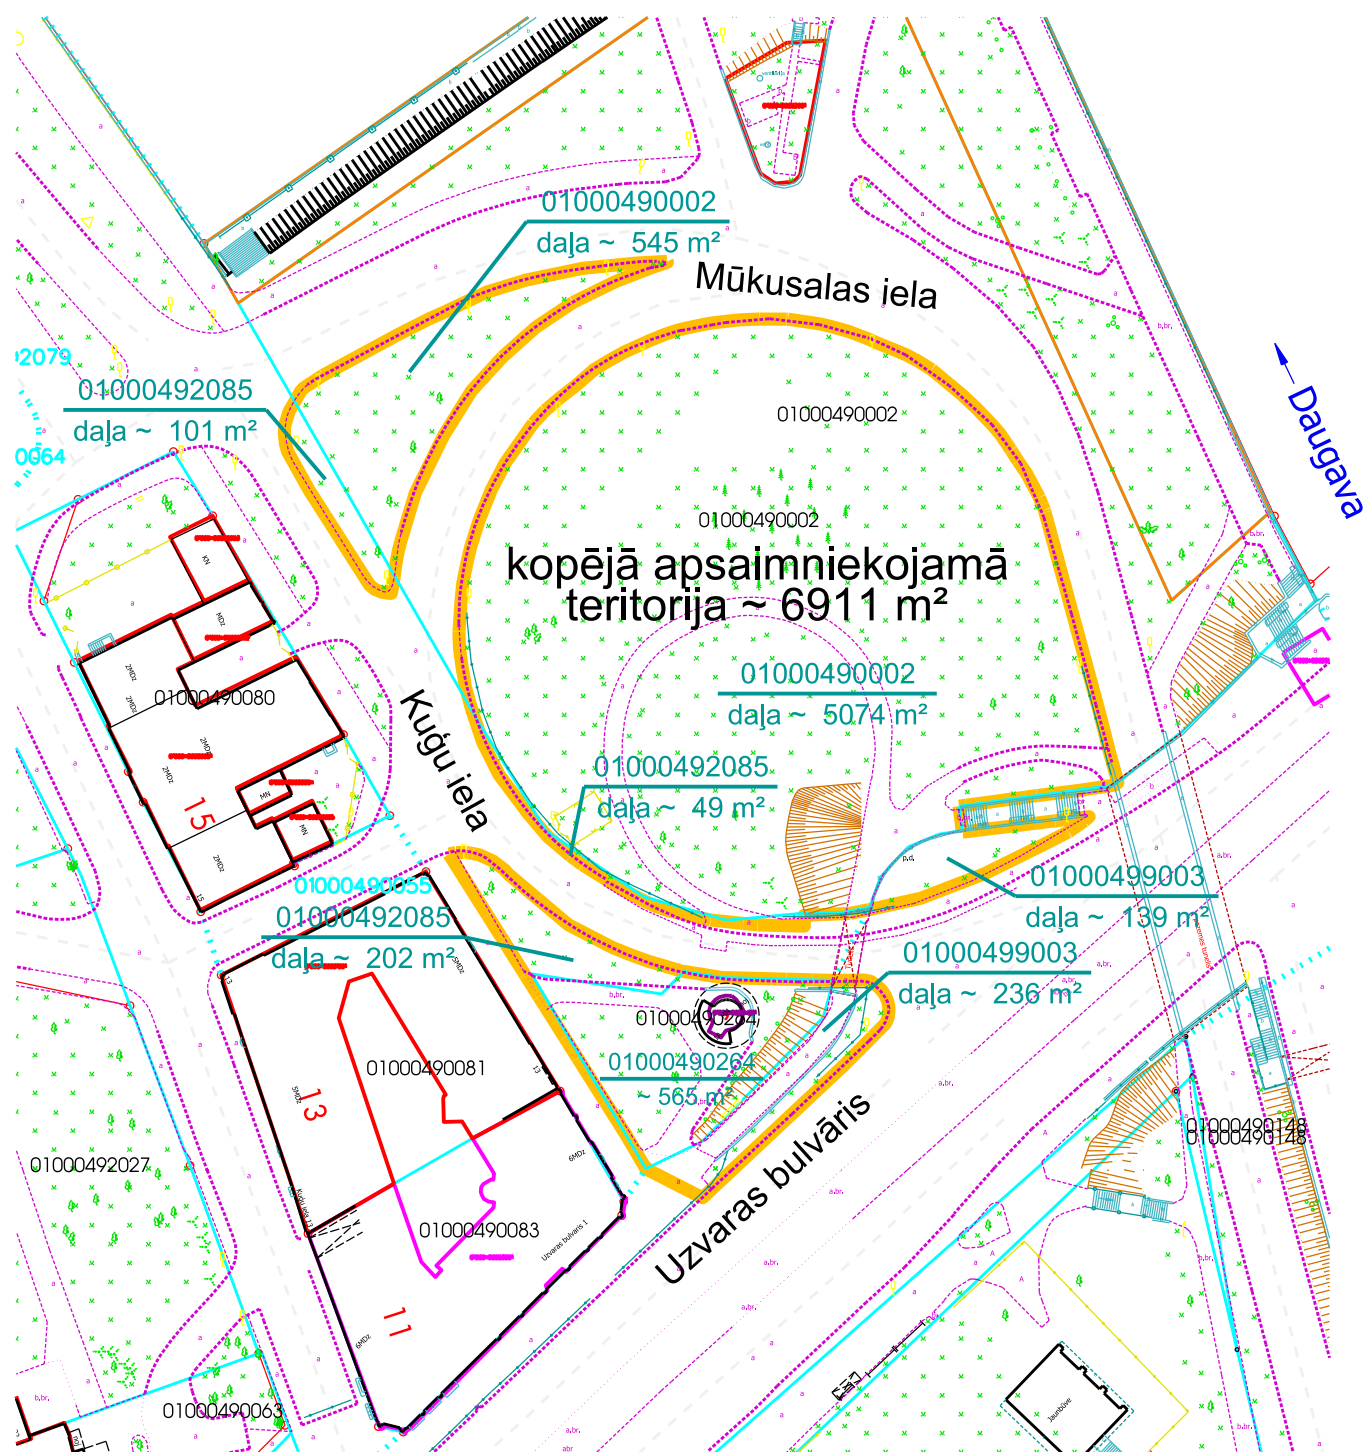

Plāna sagatavošanā izmantoti

Nekustamā īpašuma valsts kadastra informācijas sistēmas dati
(Autors: © Valsts zemes dienests, 2011-2016)

Augstas detalizācijas topogrāfiskā informācija M 1:500
(Autors: © Rīgas pilsētas pašvaldība, 2003-2016)

- apsaimniekojamā teritorija
- kadastrā reģistrētās / uzmērītās zemes vienības robežas
- ⋯ kadastrā reģistrētās projektētās zemes vienības robežas
- sarkanā līnija


Mērogs 1:1000

RD Īpašuma departamenta Nekustamā īpašuma pārvalde			
Sagatavoja	V.Jukmane		01.12.2016.
Izpildīja	A.Avotiņa		01.12.2016.

Mērogs 1:500

RD Īpašuma departamenta Nekustamā Īpašuma pārvalde			
Sagatavoja	V.Jukmane		01.12.2016.
Izpildīja	A.Avotina		01.12.2016.

Skvērs pie Zunda kanāla

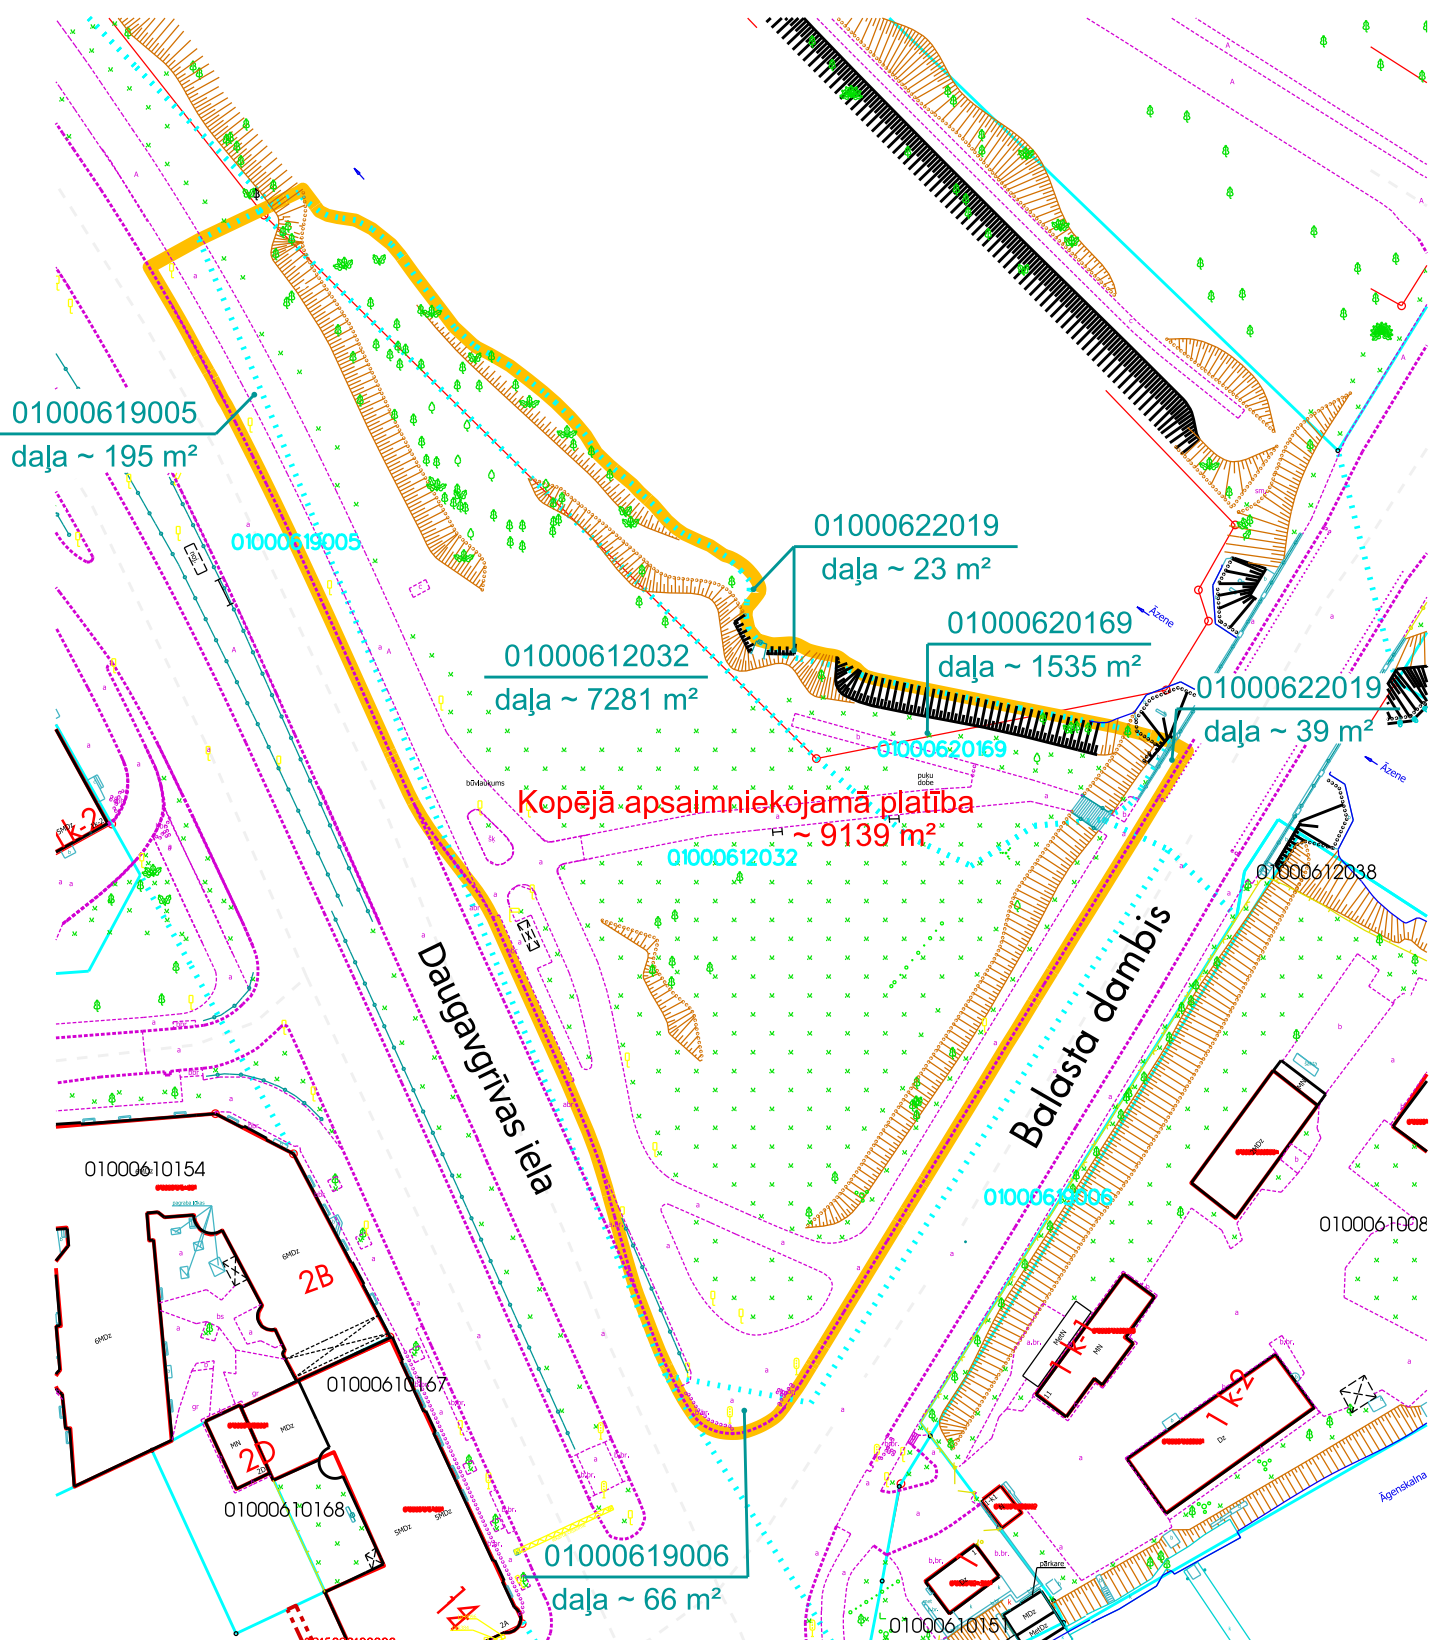

Plāna sagatavošanā izmantoti

Nekustamā īpašuma valsts kadastra informācijas sistēmas dati
(Autors: © Valsts zemes dienests, 2011-2016)


Augstas detalizācijas topogrāfiskā informācija M 1:500
(Autors: © Rīgas pilsētas pašvaldība, 2003-2016)

Mērogs 1:1000

Rīgas domes Īpašuma departaments

Sagatavoja	V.Jukmane		01.12.2016.
Izpildīja	A.Avotiņa		01.12.2016.

Raņķa dambis - Meža - Rainberga skvērs

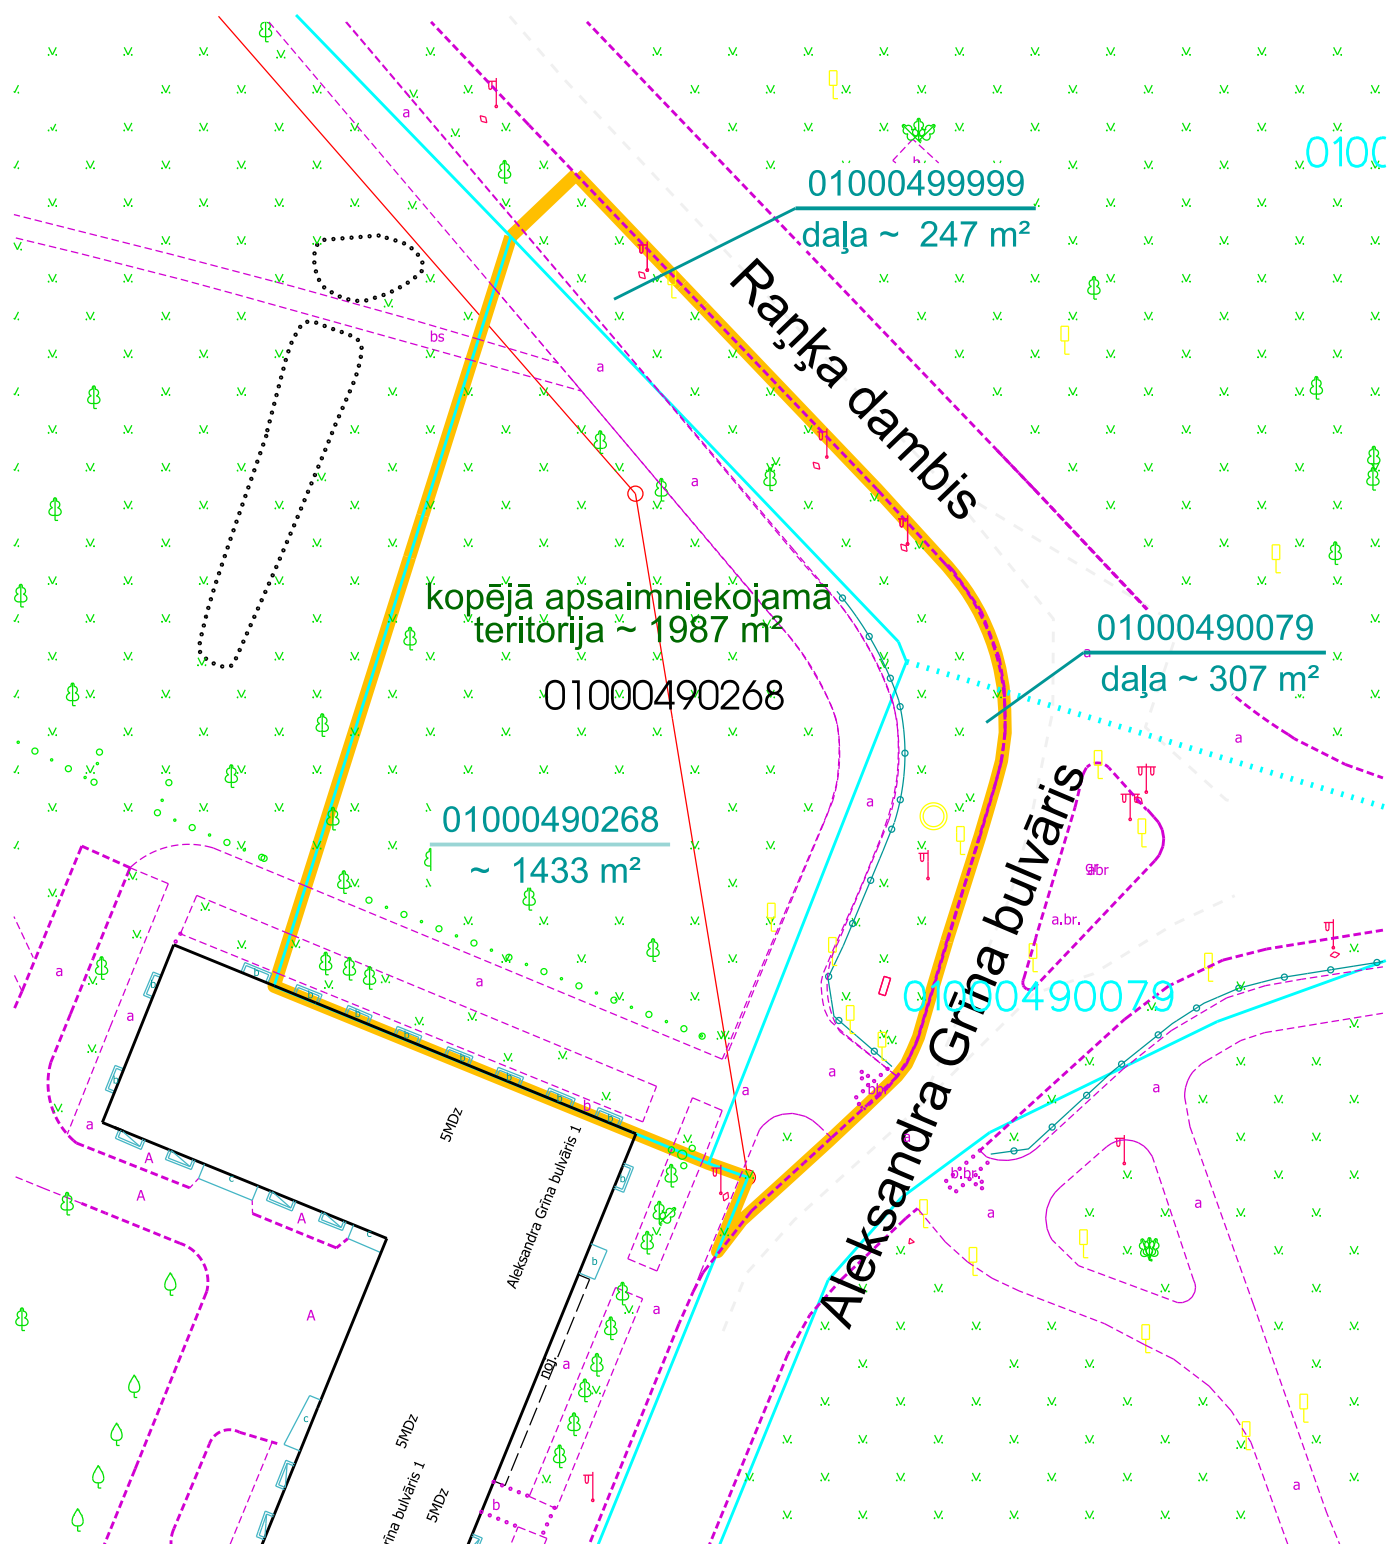

- apsaimniekojamā teritorija
- kadastrā reģistrētās / uzmērītās zemes vienības robežas
- ... kadastrā reģistrētās zemes vienības robežas
- sarkanā līnija

Plāna sagatavošanā izmantoti


Nekustamā īpašuma valsts kadastra informācijas sistēmas dati
(Autors: © Valsts zemes dienests, 2011-2016)

Augstas detalizācijas topogrāfiskā informācija M 1:500
(Autors: © Rīgas pilsētas pašvaldība, 2003-2016)

Mērogs 1:500

RD Īpašuma departamenta Nekustamā īpašuma pārvalde			
Sagatavoja	V.Jukmane		01.12.2016.
Izpildītāja	A.Avotiņa		01.12.2016.

Dzirciema un Slokas ielas skvērs

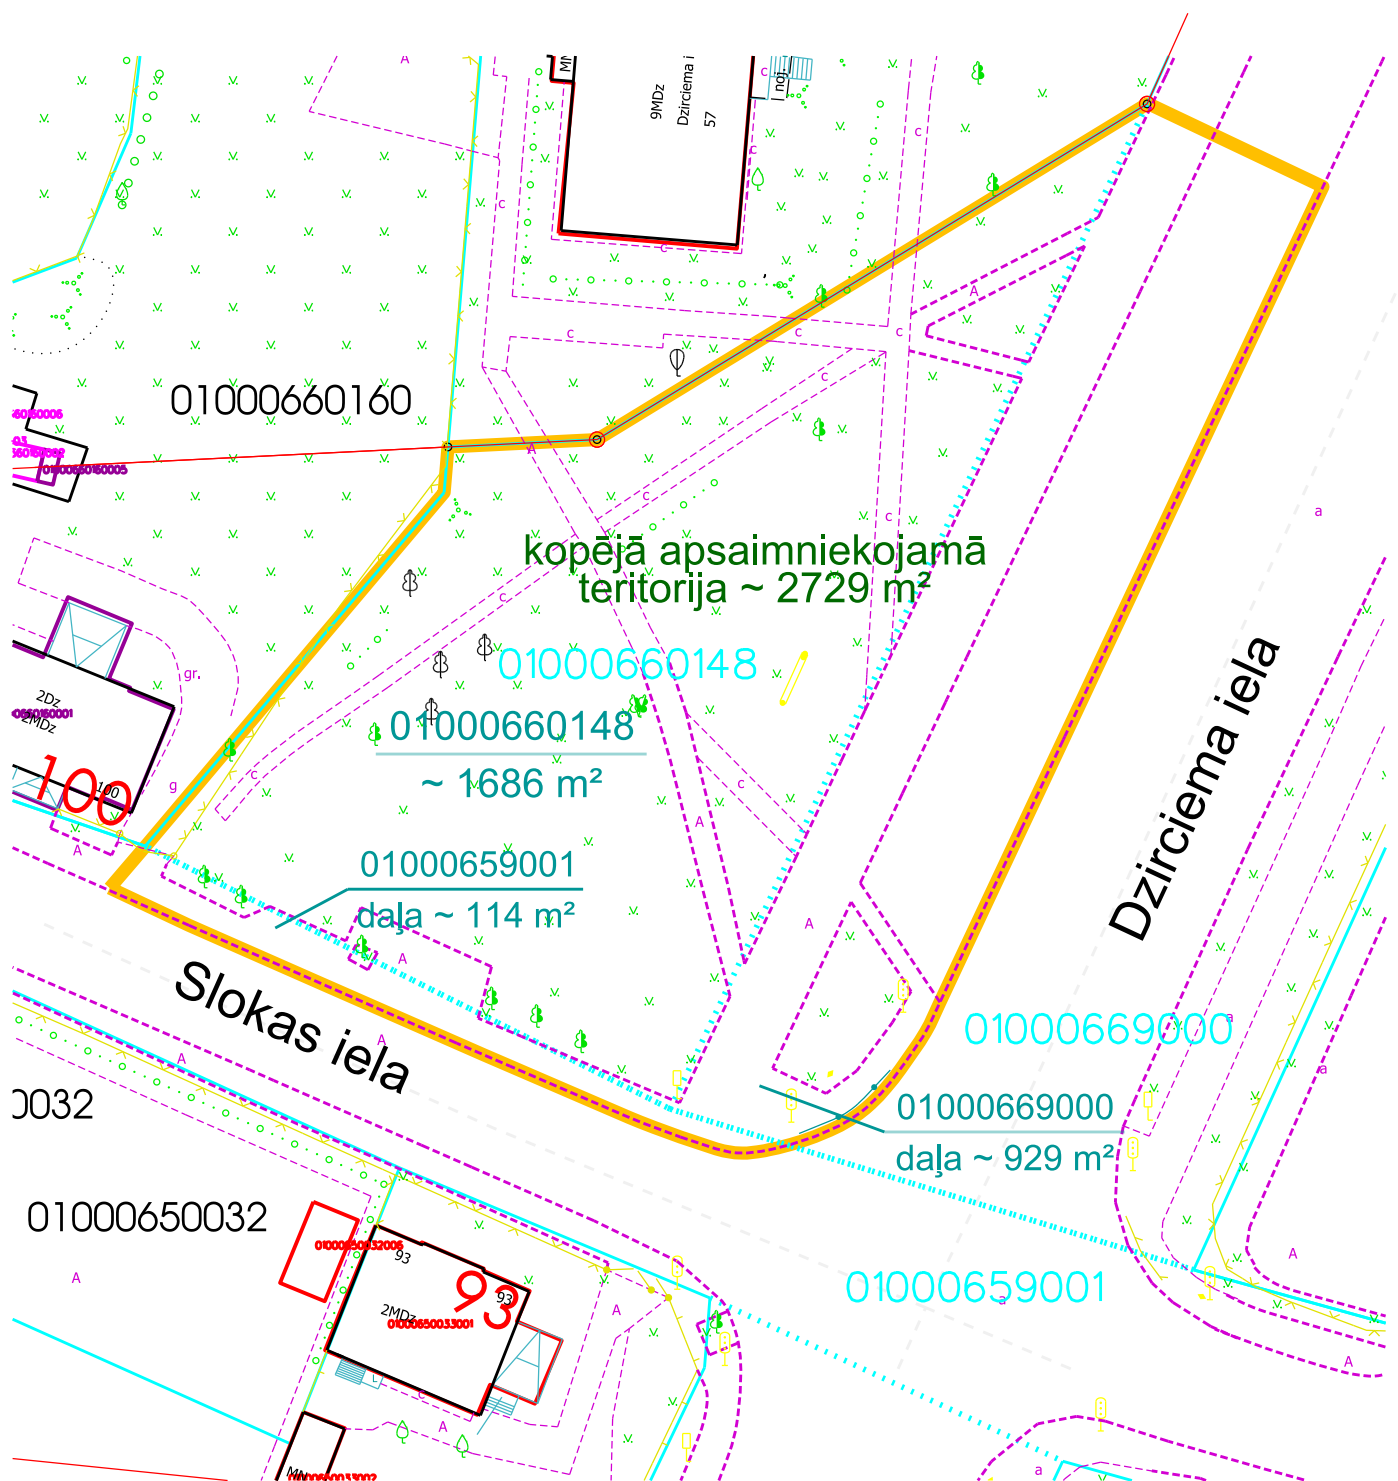

- apsaimniekojamā teritorija
- kadastrā reģistrētās / uzmērītās zemes vienības robeža
- ... kadastrā reģistrētās zemes vienības robeža
- sarkanā līnija


Plāna sagatavošanā izmantoti
Nekustamā īpašuma valsts kadastra informācijas sistēmas dati
(Autors: © Valsts zemes dienests, 2011-2016)
Augstas detalizācijas topogrāfiskā informācija M 1:500
(Autors: © Rīgas pilsētas pašvaldība, 2003-2016)

Mērogs 1:500

RD Īpašuma departamenta Nekustamā Īpašuma pārvalde			
Sagatavoja	V.Jukmane		01.12.2016.
Izpildīja	A.Avotiņa		01.12.2016.

Apstādījumi Buļļu un Dzirciema ielā

KU-11

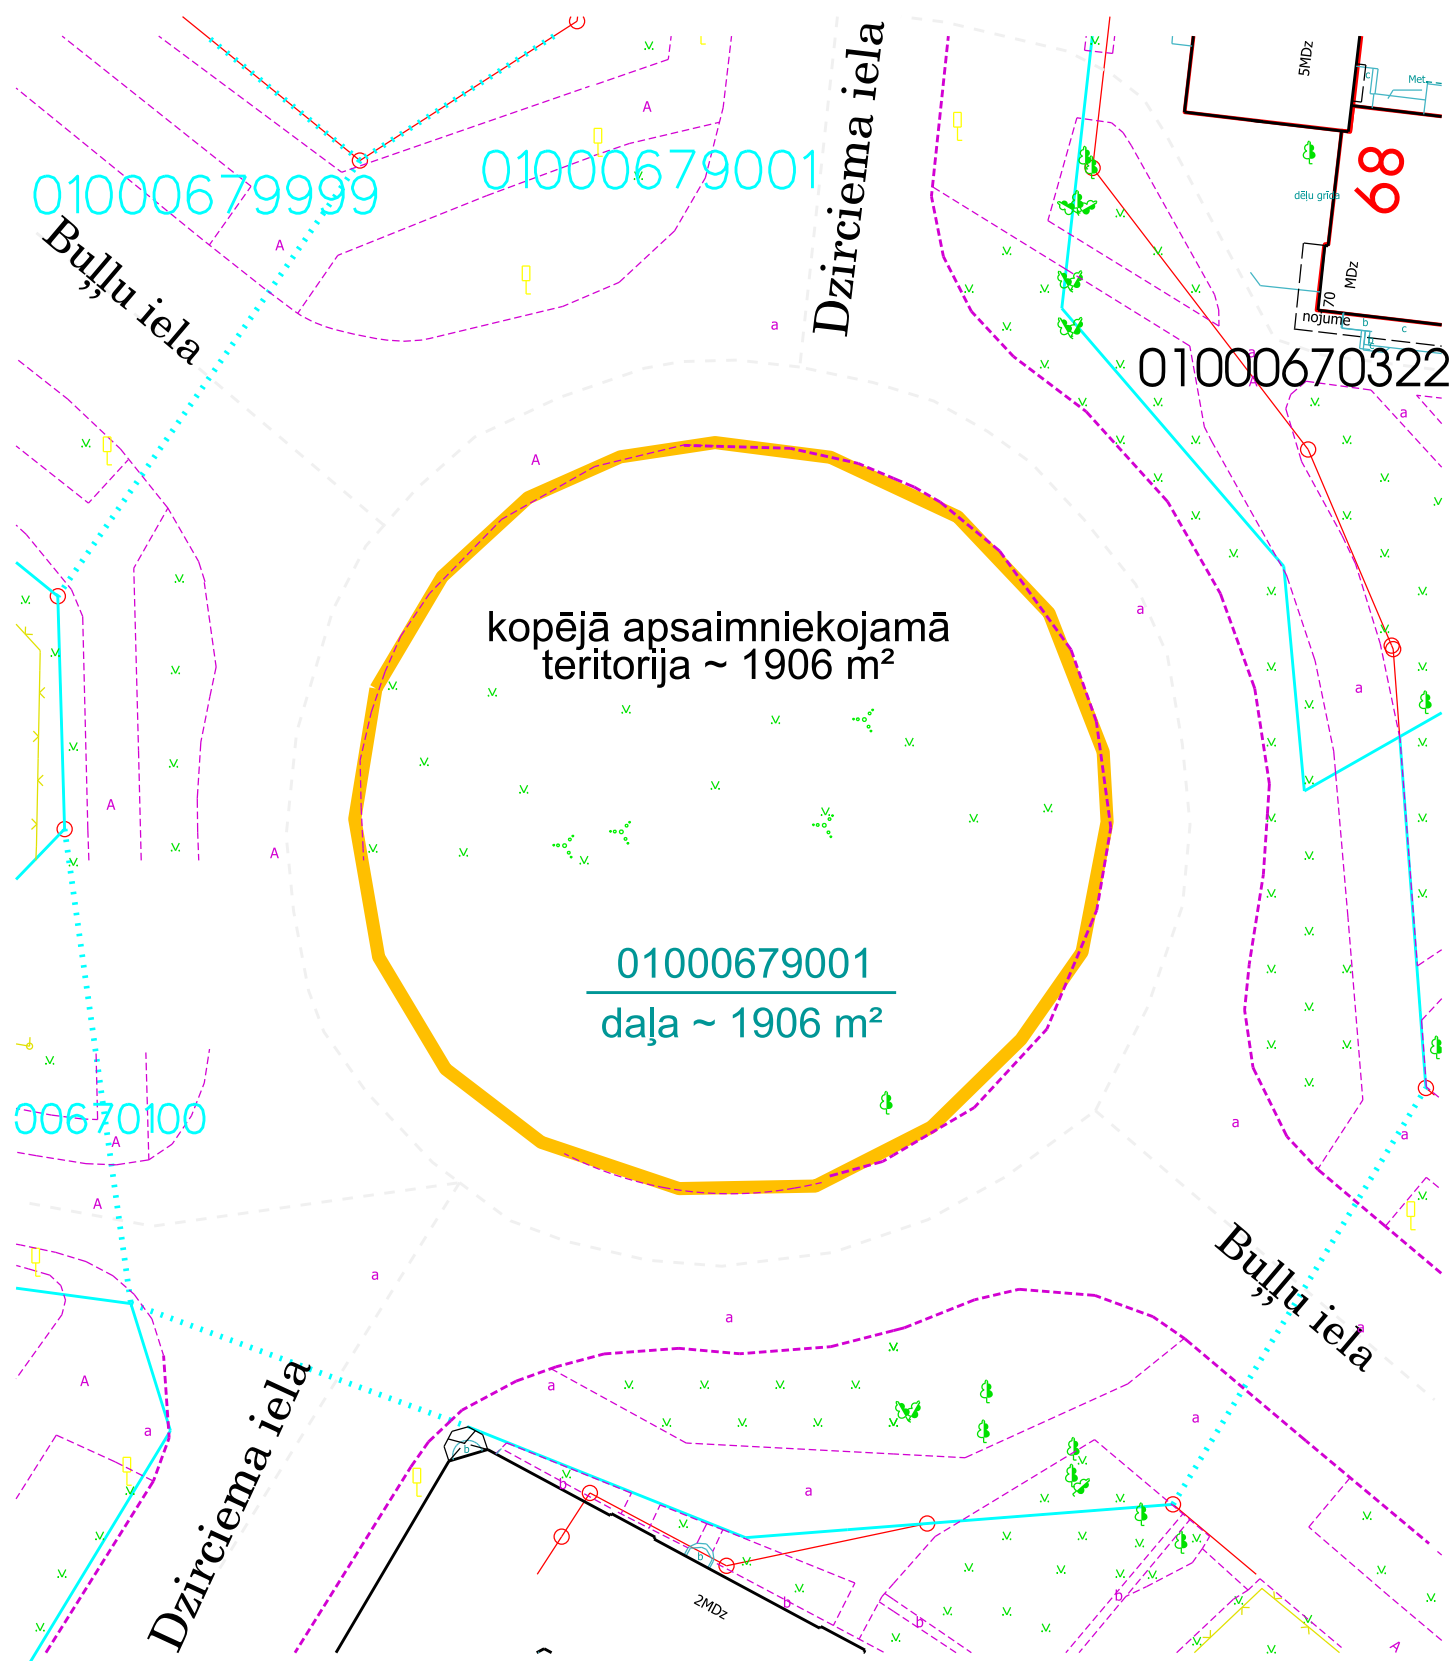

Plāna sagatavošanā izmantoti

Nekustamā īpašuma valsts kadastra informācijas sistēmas dati
(Autors: © Valsts zemes dienests, 2011-2016)


Augstas detalizācijas topogrāfiskā informācija M 1:500
(Autors: © Rīgas pilsētas pašvaldība, 2003-2016)

- apsaimniekojamā teritorija no 01.01.2015.gada
- kadastrā reģistrētās / uzmērītās zemes vienības robežas
- ... kadastrā reģistrētās zemes vienības robežas
- sarkanā līnija

Mērogs 1:500

RD Īpašuma departamenta Nekustamā īpašuma pārvalde			
Sagatavoja	V.Jukmane		01.12.2016.
Izpildīja	A.Avotiņa		01.12.2016.

Anņīņmuižas bulvāra un Vecumnieku ielas skvērs

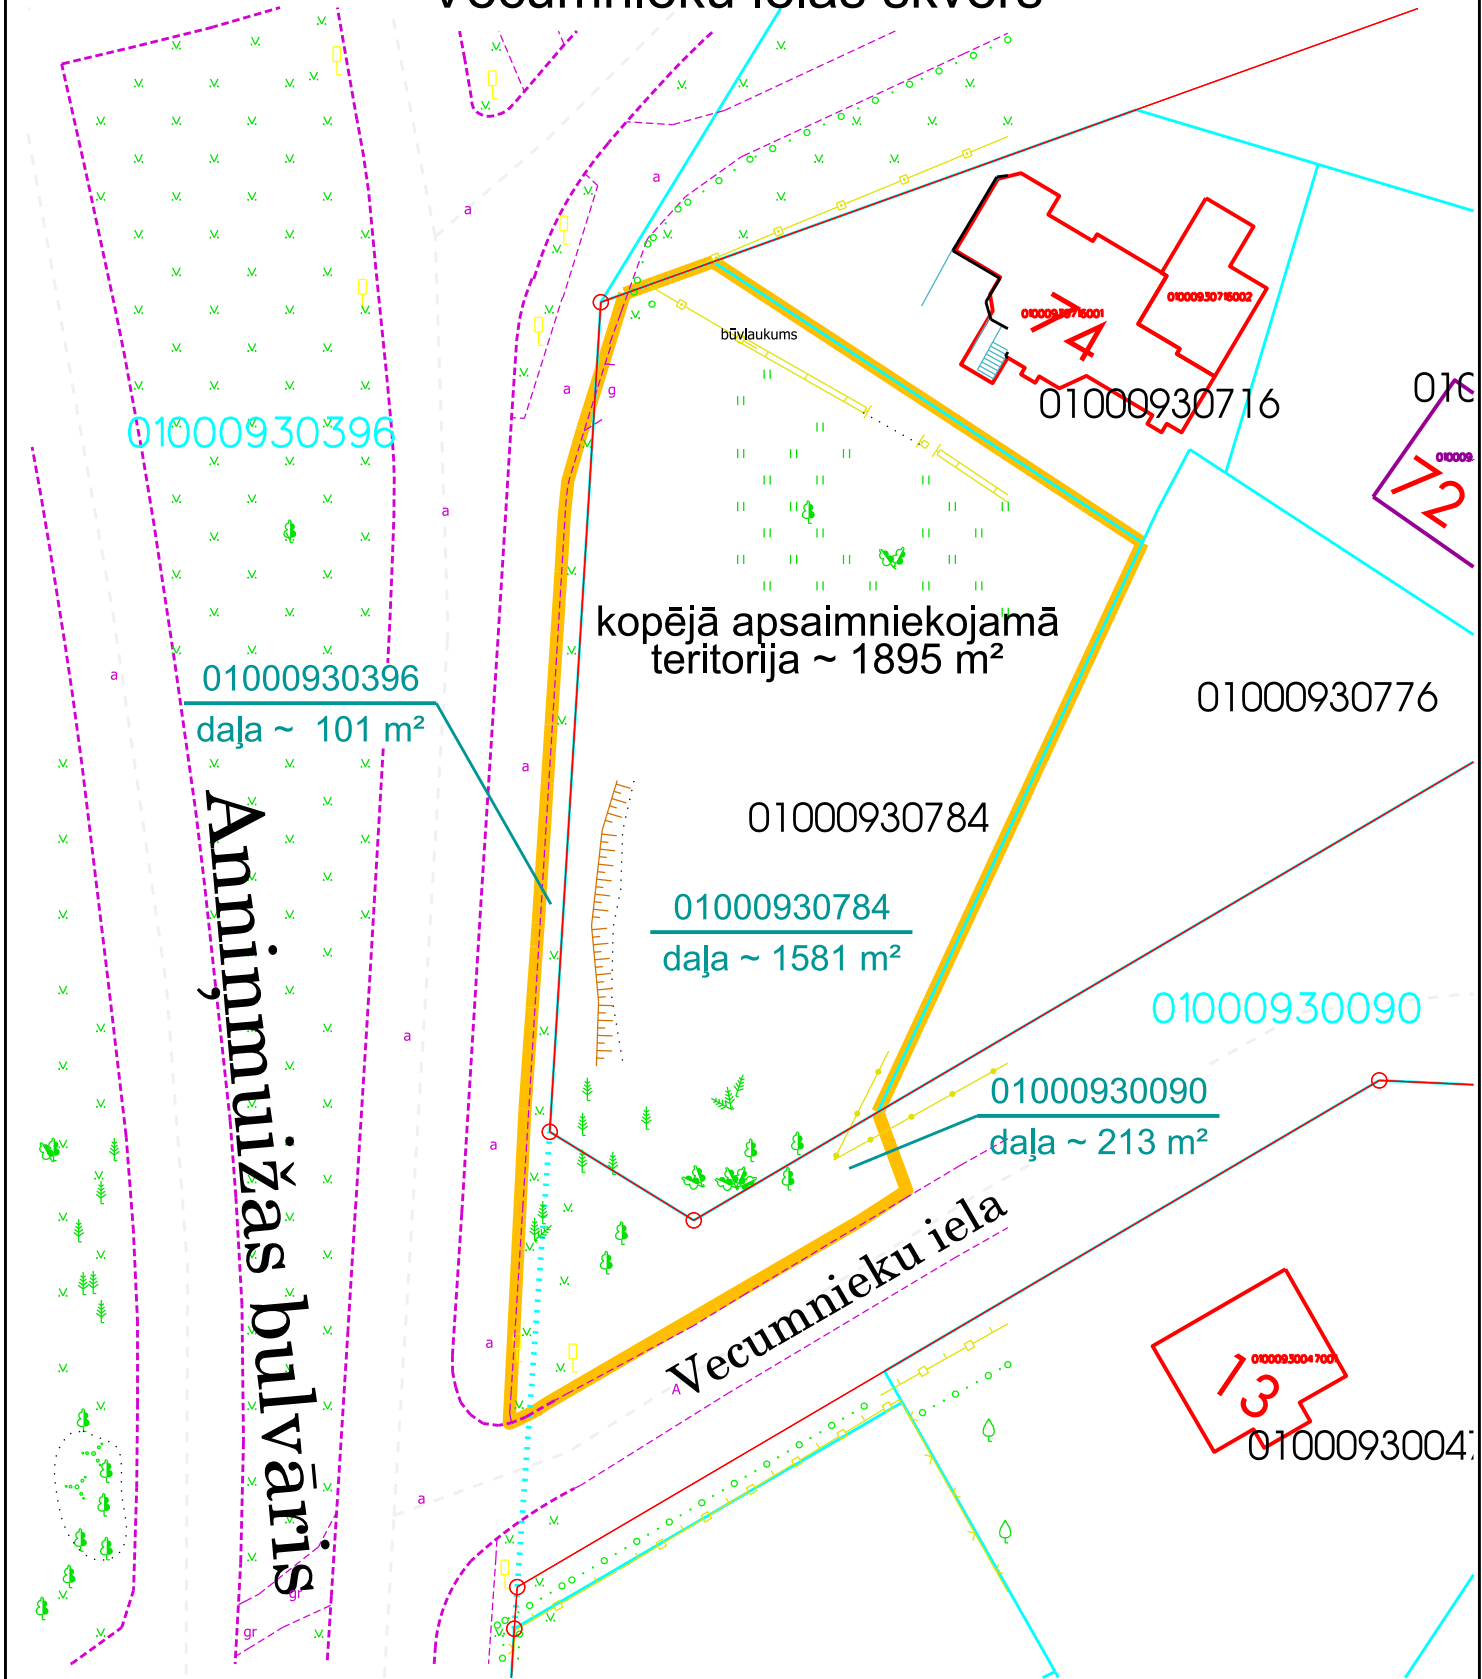

- apsaimniekojamā teritorija
- kadastrā registrētās / uzmērītās zemes vienības robežas
- kadastrā registrētās zemes vienības robežas
- sarkanā līnija


Plāna sagatavošanā izmantoti
Nekustamā īpašuma valsts kadastra informācijas sistēmas dati
(Autors: © Valsts zemes dienests, 2011-2016)
Augstas detalizācijas topogrāfiskā informācija M 1:500
(Autors: © Rīgas pilsētas pašvaldība, 2003-2016)

Mērogs 1:500

RD Īpašuma departamenta Nekustamā īpašuma pārvalde			
Sagatavoja	V.Jukmane		01.12.2016.
Izpildīja	A.Avotiņa		01.12.2016.

Āgenskalna līcis-1

KU-13.1

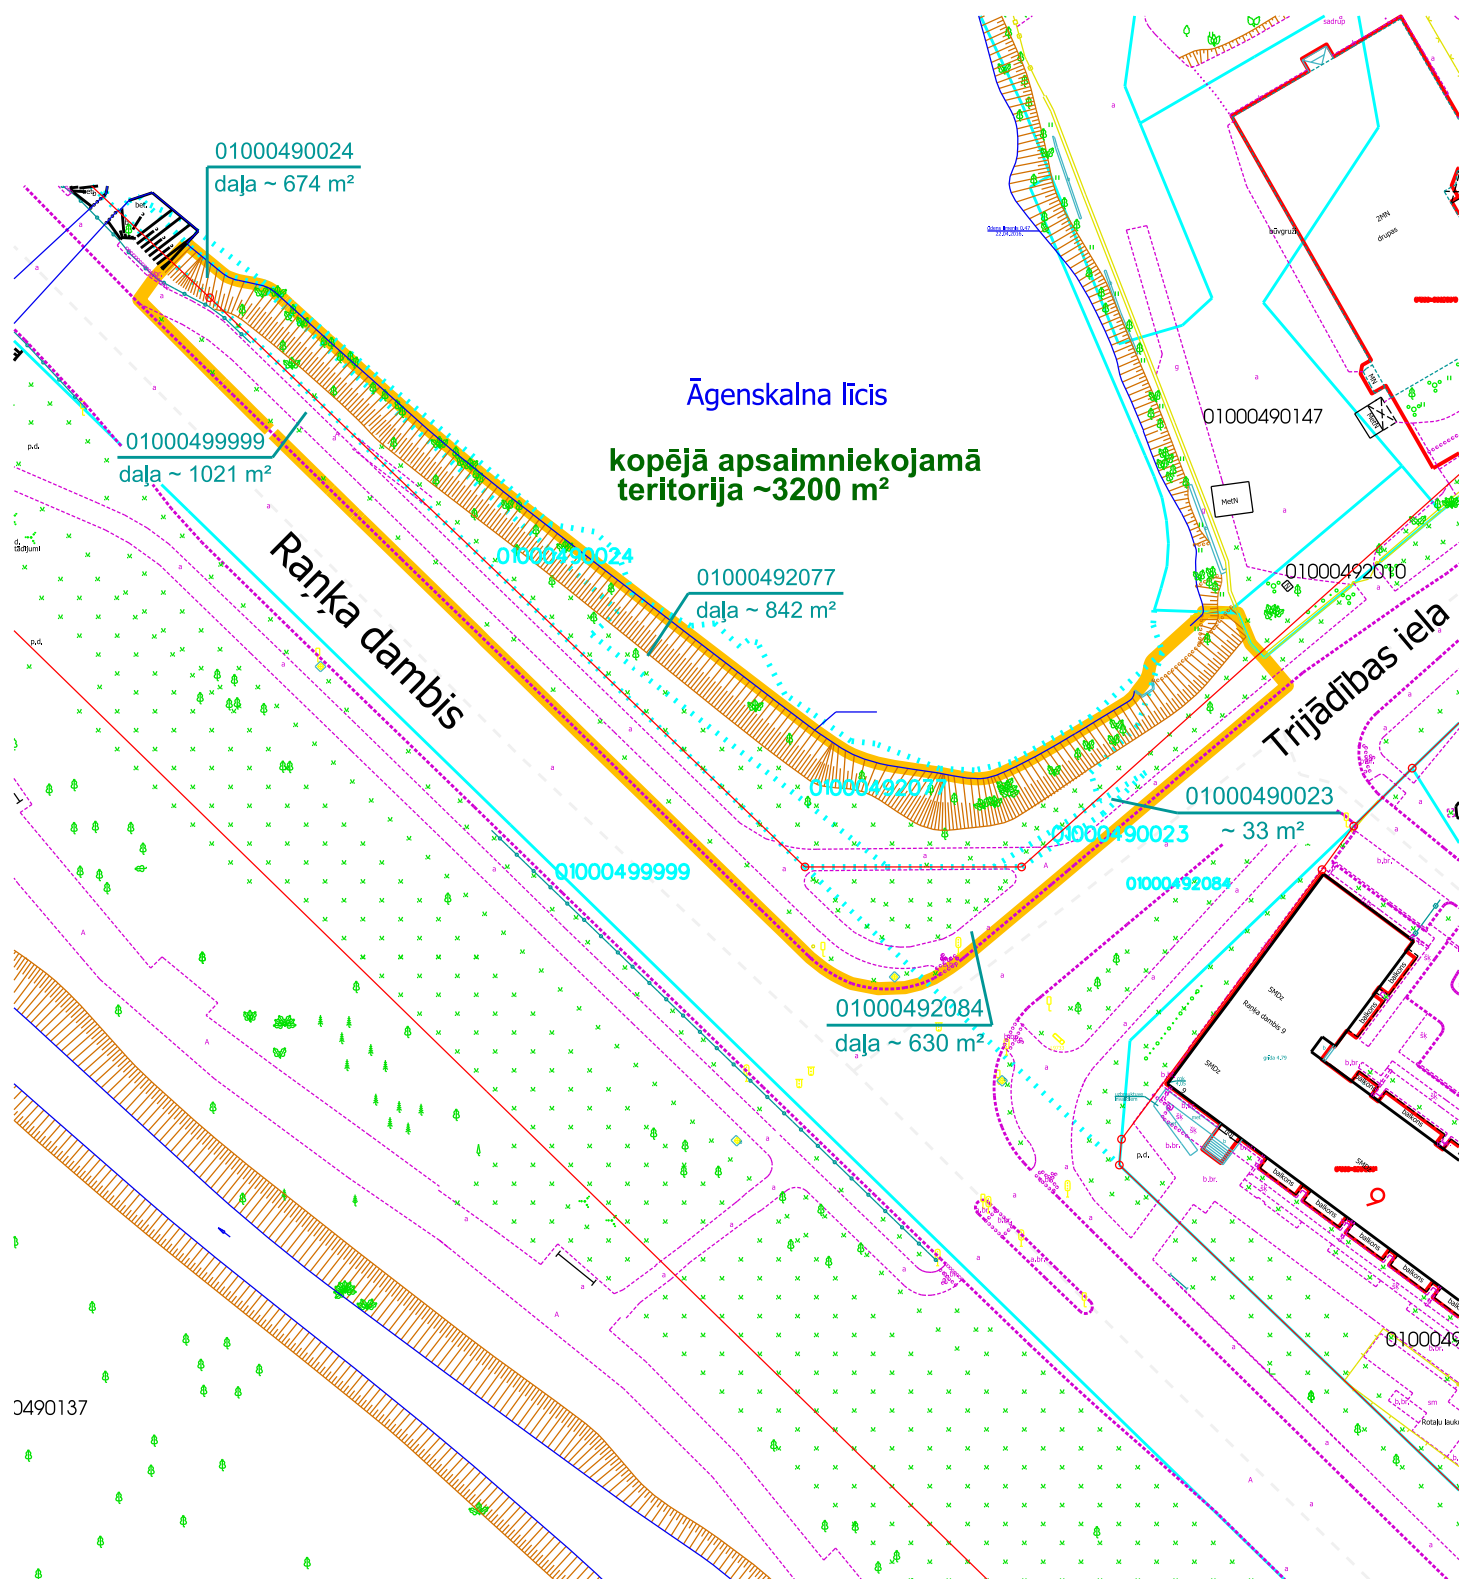

0490137

- apsaimniekojamā teritorija
- zemesgrāmatā reģistrētās / uzmērītās zemes vienības robežas
- kadastrā reģistrētās zemes vienības robežas
- sarkanā līnija


Plāna sagatavošanā izmantoti
Nekustamā īpašuma valsts kadastra informācijas sistēmas dati
(Autors: © Valsts zemes dienests, 2011-2016)
Augstas detalizācijas topogrāfiskā informācija M 1:500
(Autors: © Rīgas pilsētas pašvaldība, 2003-2016)

Mērogs 1:1000

RD Īpašuma departamenta Nekustamā īpašuma pārvalde			
Sagatavoja	V.Jukmane		01.12.2016.
Izpildīja	A.Avotiņa		01.12.2016.

Āgenskalna līcis-2

KU-13.2

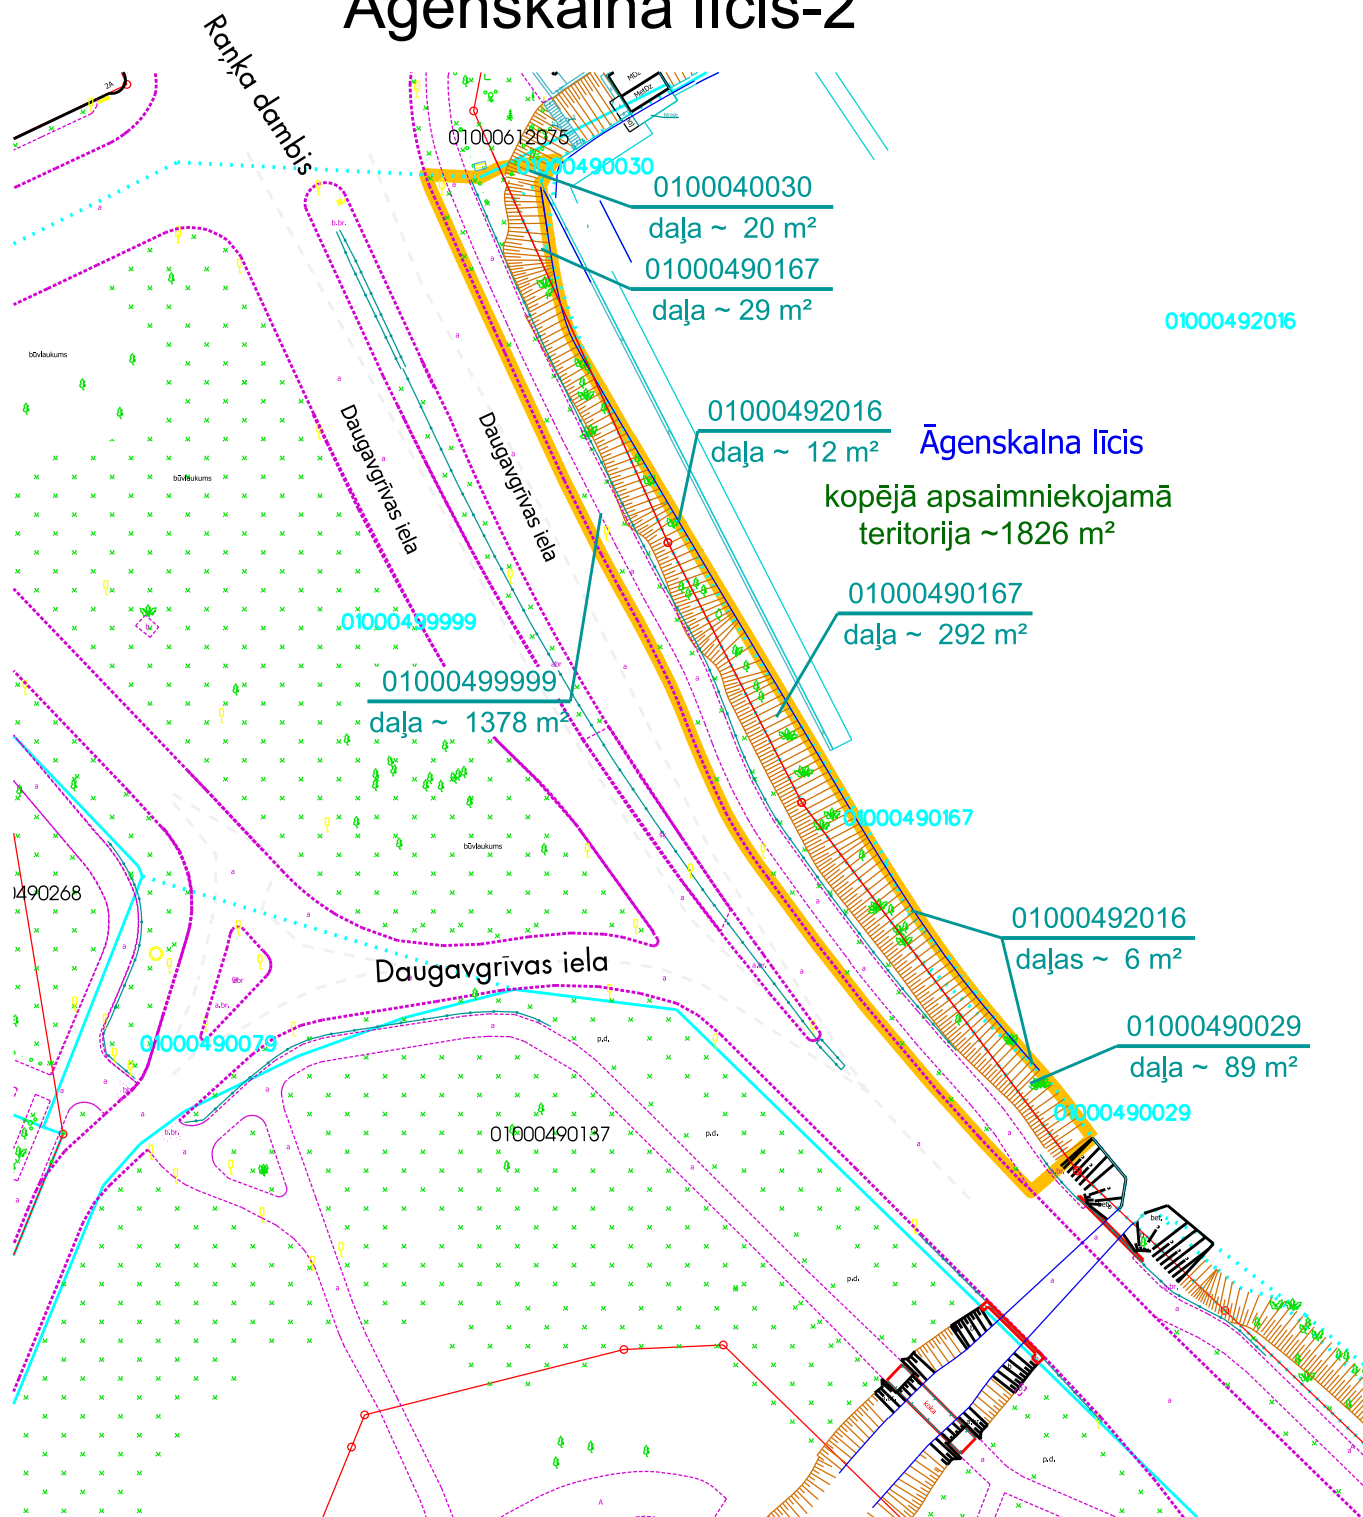

Plāna sagatavošanā izmantoti
Nekustamā īpašuma valsts kadastra informācijas sistēmas dati
(Autors: © Valsts zemes dienests, 2011-2016)

Augstas detalizācijas topogrāfiskā informācija M 1:500
(Autors: © Rīgas pilsētas pašvaldība, 2003-2016)

- apsaimniekojamā teritorija
- zemesgrāmatā reģistrētās / uzmērtās zemes vienības robežas
- kadastrā reģistrētās zemes vienības robežas
- sarkanā līnija


Mērogs 1:1000

RD Īpašuma departamenta Nekustamā īpašuma pārvalde			
Sagatavoja	V.Jukmane		01.12.2016.
Izpildīja	A.Avotiņa		01.12.2016.

Tekstilnieku parks-1

KU-14.1

Kopējā apsaimniekojamā teritorija ~ 29 669 m²

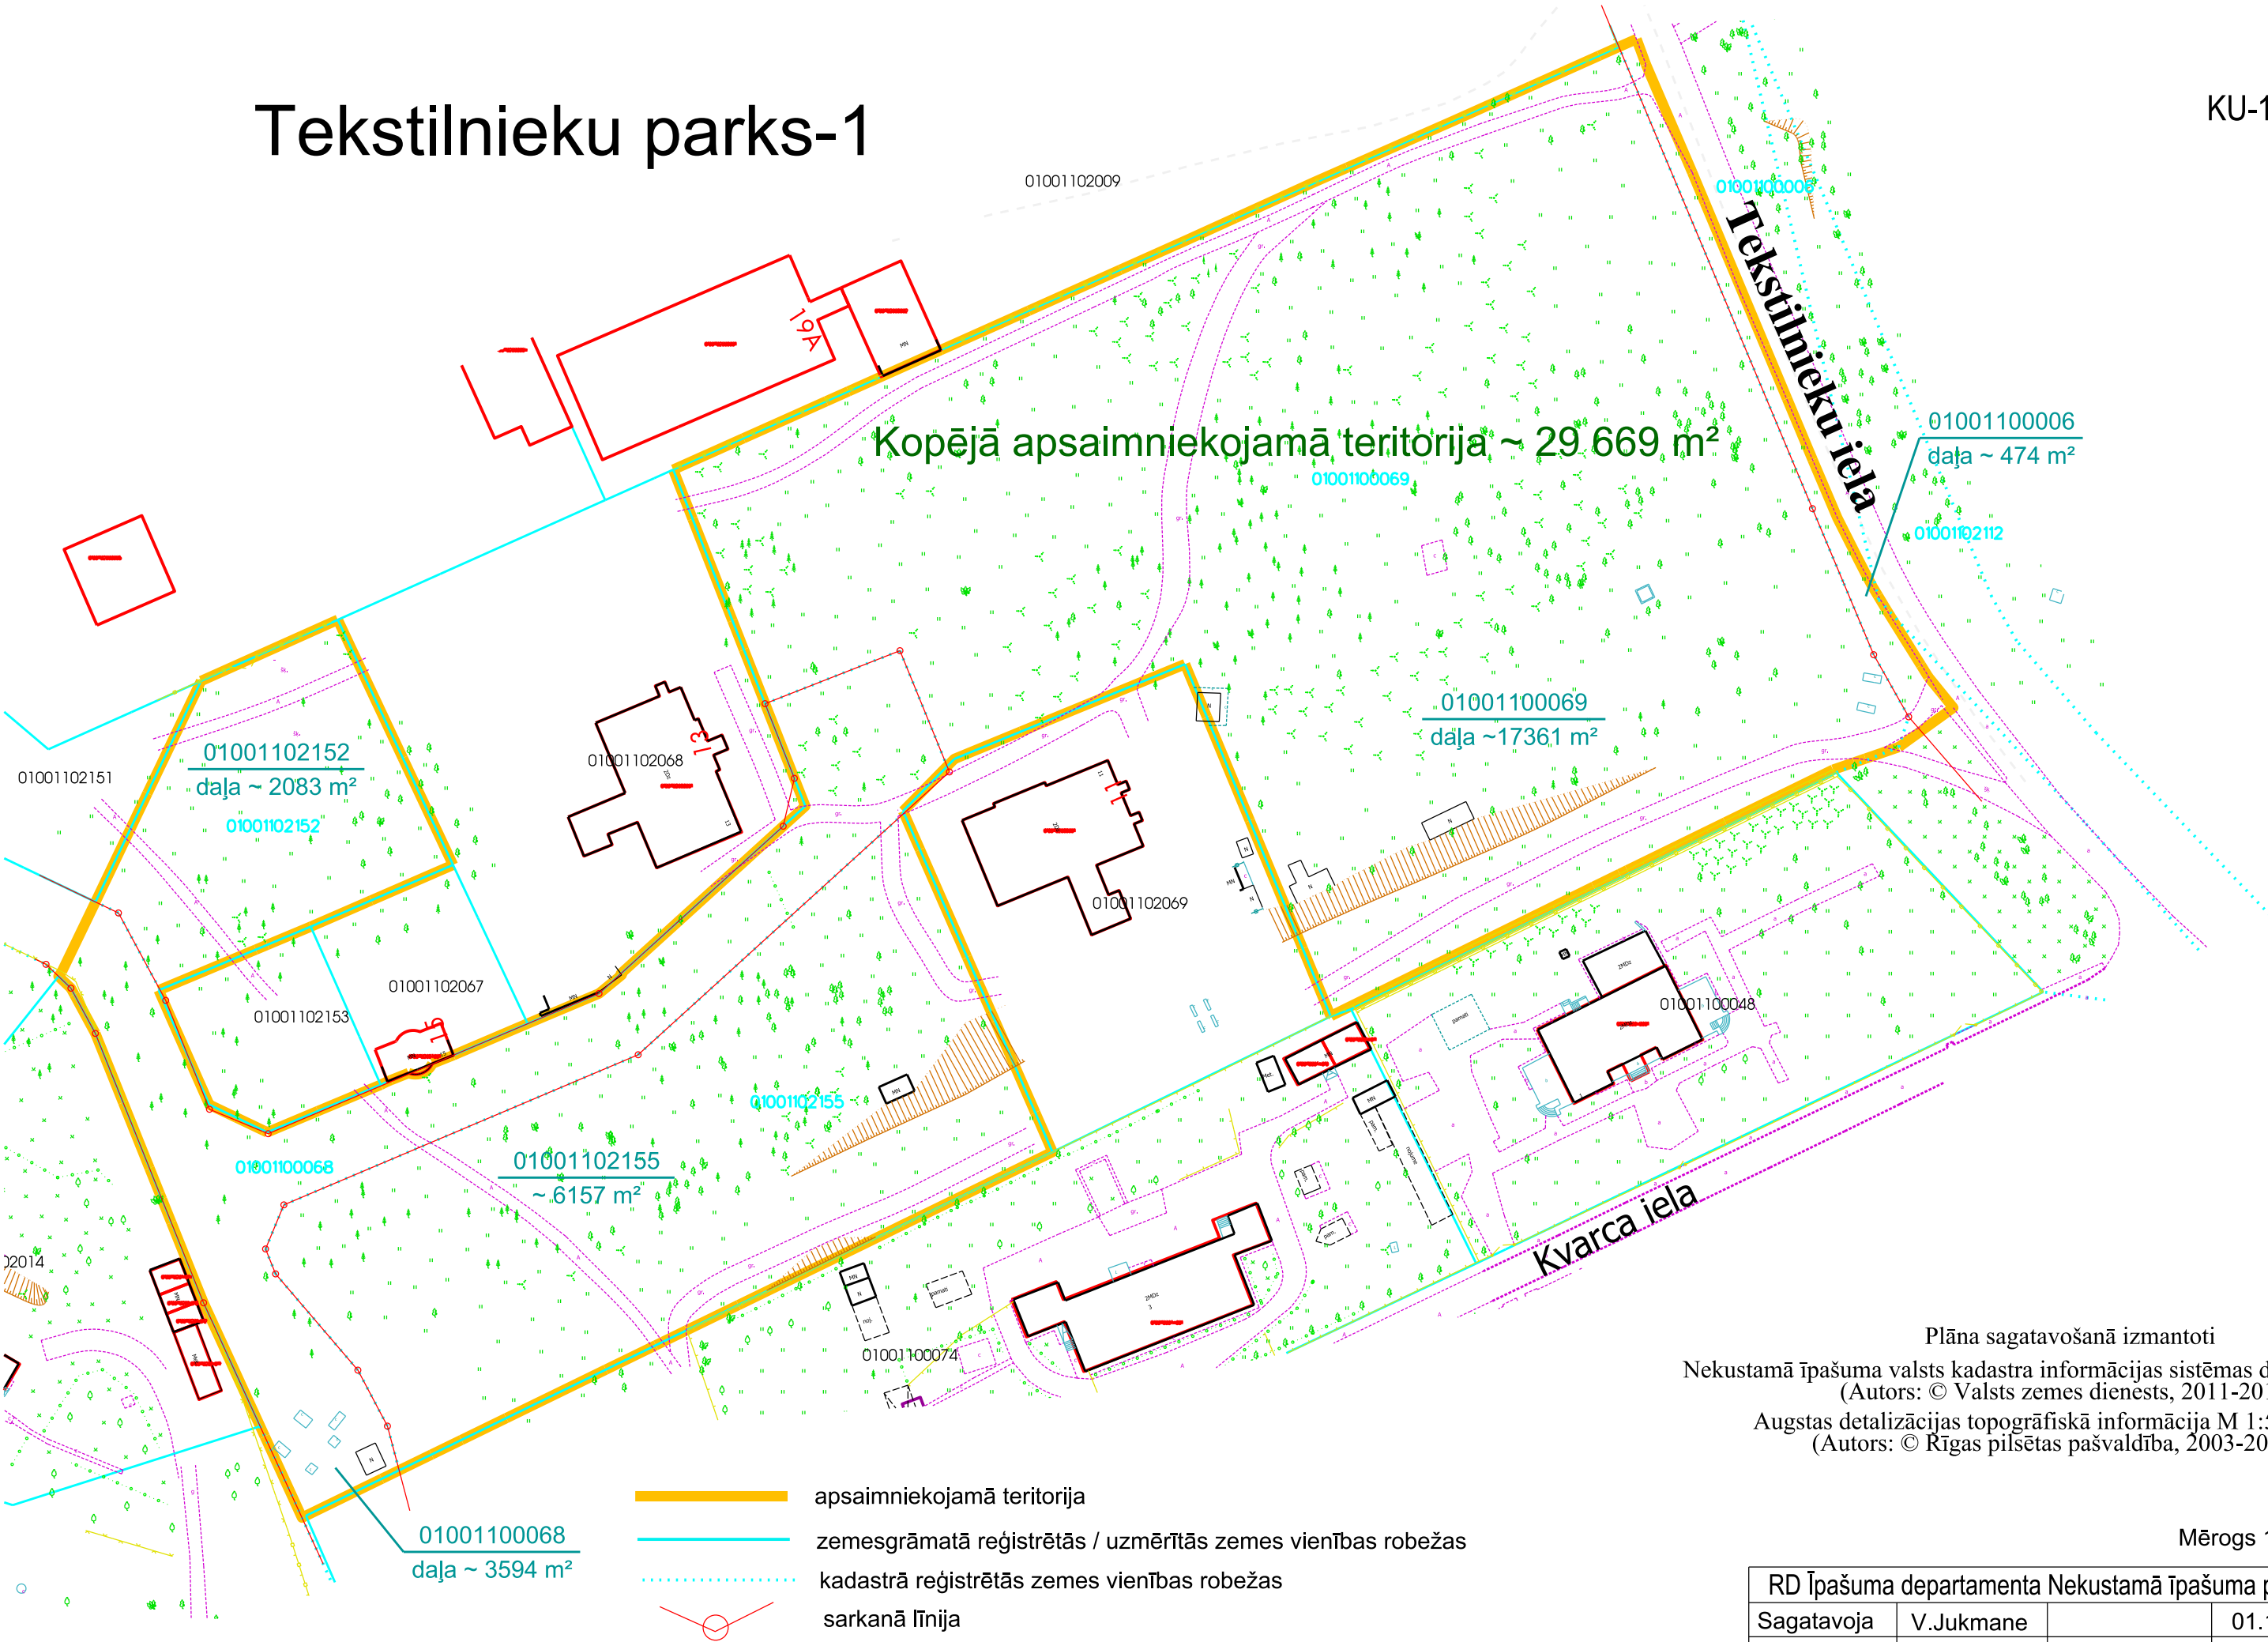


Plāna sagatavošanā izmantoti
Nekustamā īpašuma valsts kadastra informācijas sistēmas dati
(Autors: © Valsts zemes dienests, 2011-2016)
Augstas detalizācijas topogrāfiskā informācija M 1:500
(Autors: © Rīgas pilsētas pašvaldība, 2003-2016)

Mērogs 1:1000

RD Īpašuma departamenta Nekustamā īpašuma pārvalde			
Sagatavoja	V.Jukmane		01.12.2016.
Izpildīja	A.Avotiņa		01.12.2016.

Tekstilnieku parks-2

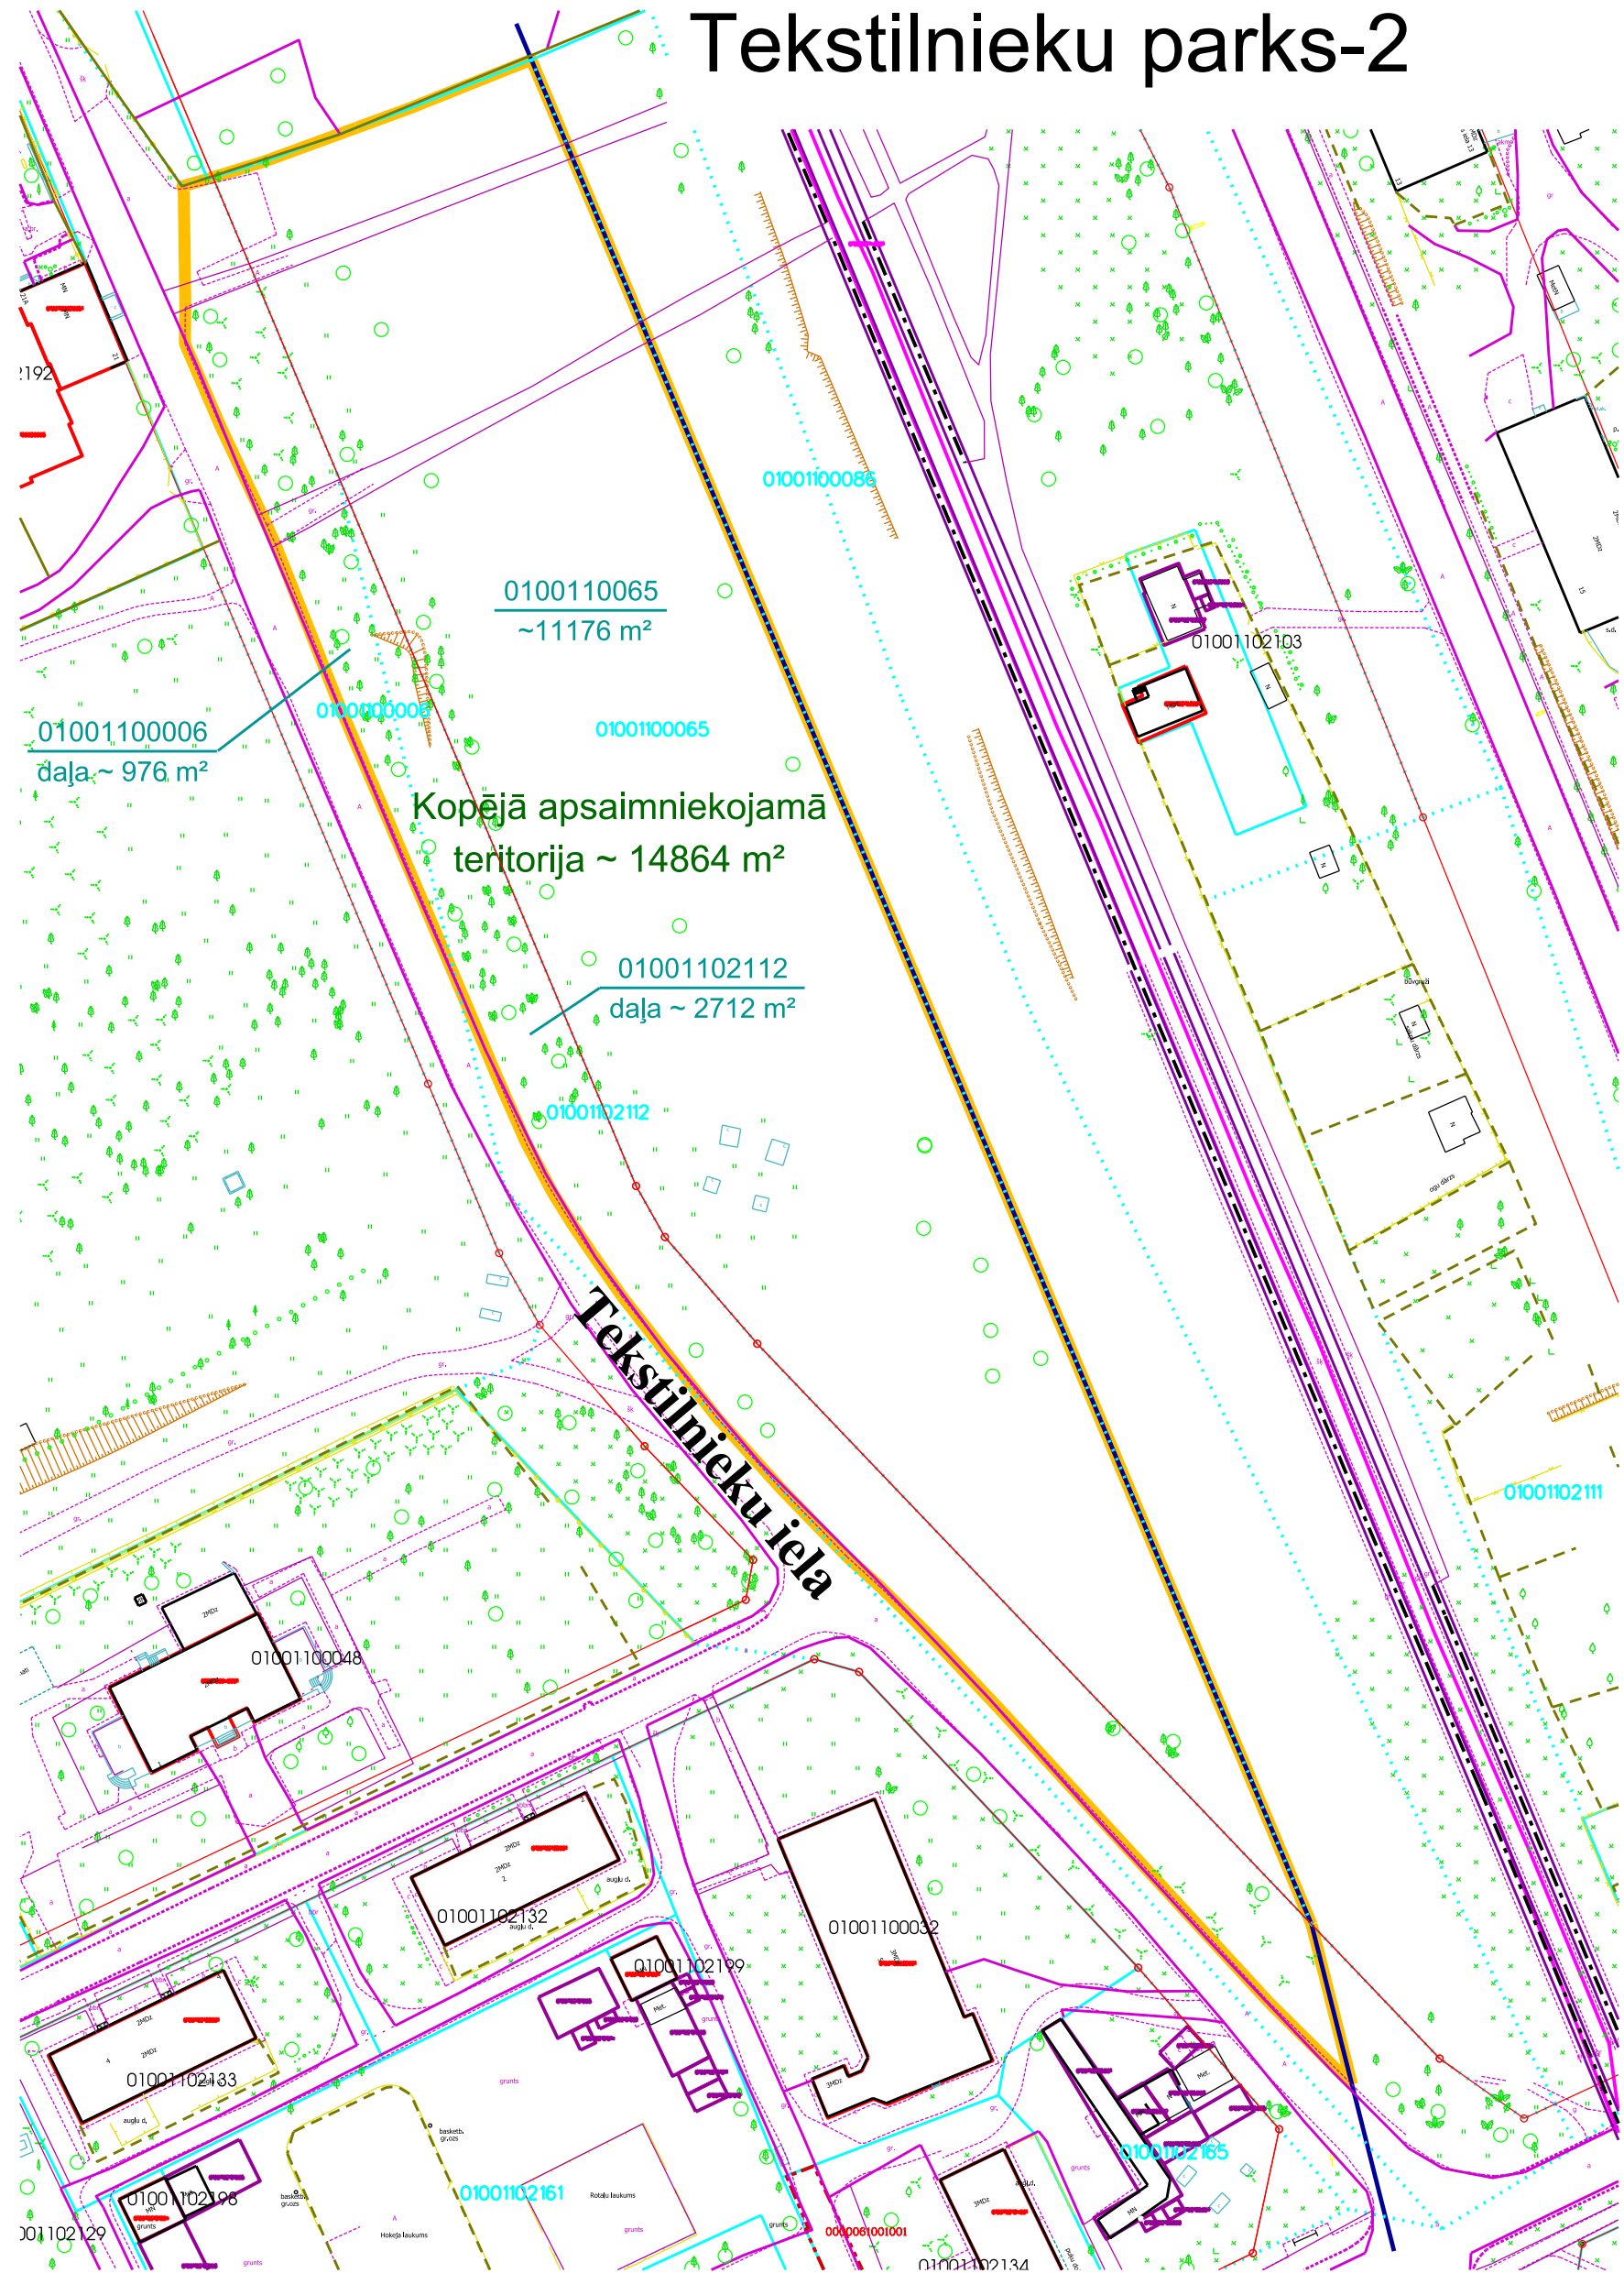

- apsaimniekojamā teritorija
- zemesgrāmatā reģistrētās / uzmērītās zemes vienības robežas
- kadastrā reģistrētās zemes vienības robežas
- sarkanā līnija
- ostas robeža

Plāna sagatavošanā izmantoti
Nekustamā īpašuma valsts kadastra informācijas sistēmas dati
(Autors: © Valsts zemes dienests, 2011-2016)
Augstas detalizācijas topogrāfiskā informācija M 1:500
(Autors: © Rīgas pilsētas pašvaldība, 2003-2016)
Topogrāfiskais plāns Rīgas pilsētas teritorijai M 1:2000
(Autors: © Latvijas Ģeotelpiskās informācijas aģentūra, 2000-2013)

Mērogs 1:1000

RD Īpašuma departamenta Nekustamā īpašuma pārvalde			
Sagatavoja	V.Jukmane		01.12.2016.
Izpildīja	A.Avotiņa		01.12.2016.

KU-15




- | | | |
|---|---|---|
|  | apsaimniekojamā teritorija |  |
|  | sarkanā līnija | |
|  | kadastrā reģistrētās zemes vienības robežas | |
|  | zemesgrāmatā reģistrētās / uzmērītās zemes vienības robežas | |
|  | | |

Nekustamā īpašuma valsts kadastra informācijas sistēmas dati
(Autors: © Valsts zemes dienests, 2011-2016)

Augstas detalizācijas topogrāfiskā informācija M 1:500
(Autors: © Rīgas pilsētas pašvaldība, 2003-2016)

RD Īpašuma departamenta Nekustamā īpašuma pārvalde

Sagatavoja	V.Jukmane		01.12.2016.
Izpildītāja	A.Avotina		01.12.2016.

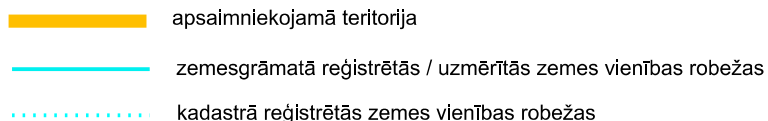

Sagatavoja	V.Jukmane		01.11.2017.
Izpildītā	A.Avotiņa		01.11.2017.