

Grīziņkalns



- apsaimniekojamā teritorija
- zemesgrāmatā reģistrētās / uzmērītās zemes vienības robežas
- kadastrā reģistrētās zemes vienības robežas
- sarkanā līnija
- 01000360002800... trešai personai iznomātā zemes vienības daļa
- bezatlīdzības lietošanā nodotās būves

Plāna sagatavošanā izmantoti
Nekustamā īpašuma valsts kadastra informācijas sistēmas dati
(Autors: © Valsts zemes dienests, 2011-2016)
Augstas detalizācijas topogrāfiskā informācija M 1:500
(Autors: © Rīgas pilsētas pašvaldība, 2003-2016)
Grīziņkalna teritorijas revitalizācijas tehniskais projekts
(Autors: © "LIVLAND", 2014)

Mērogs 1:1500

RD Īpašuma departamenta Nekustamā īpašuma pārvalde			
Sagatavoja	I.Jēkabsone		09.04.2018.
Izpildīja	A.Avotiņa		09.04.2018.

Ziedondārzs

Kopējā apsaimniekojamā teritorija ~ 64 788 m²




- apsaimniekojamā teritorija
- zemesgrāmatā reģistrētās / uzmērītās zemes vienības robežas
- kadastrā reģistrētās zemes vienības robežas
- sarkanā līnija
- bezatlīdzības lietošanā nodotās būves

Plāna sagatavošanā izmantoti
Nekustamā īpašuma valsts kadastra informācijas sistēmas dati
(Autors: © Valsts zemes dienests, 2011-2017)
Ziedondārza teritorijas revitalizācijas TEHNISKAIS PROJEKTS
(Autors: © TILTS, 2014)
Augstas detalizācijas topogrāfiskā informācija M 1:500
(Autors: © Rīgas pilsētas pašvaldība, 2003-2017)

Mērogs 1:1500


RD Īpašuma departamenta Nekustamā īpašuma pārvalde			
Sagatavoja	I.Jēkabsone		09.04.2018.
Izpildīja	A.Avotiņa		09.04.2018.

LA-03

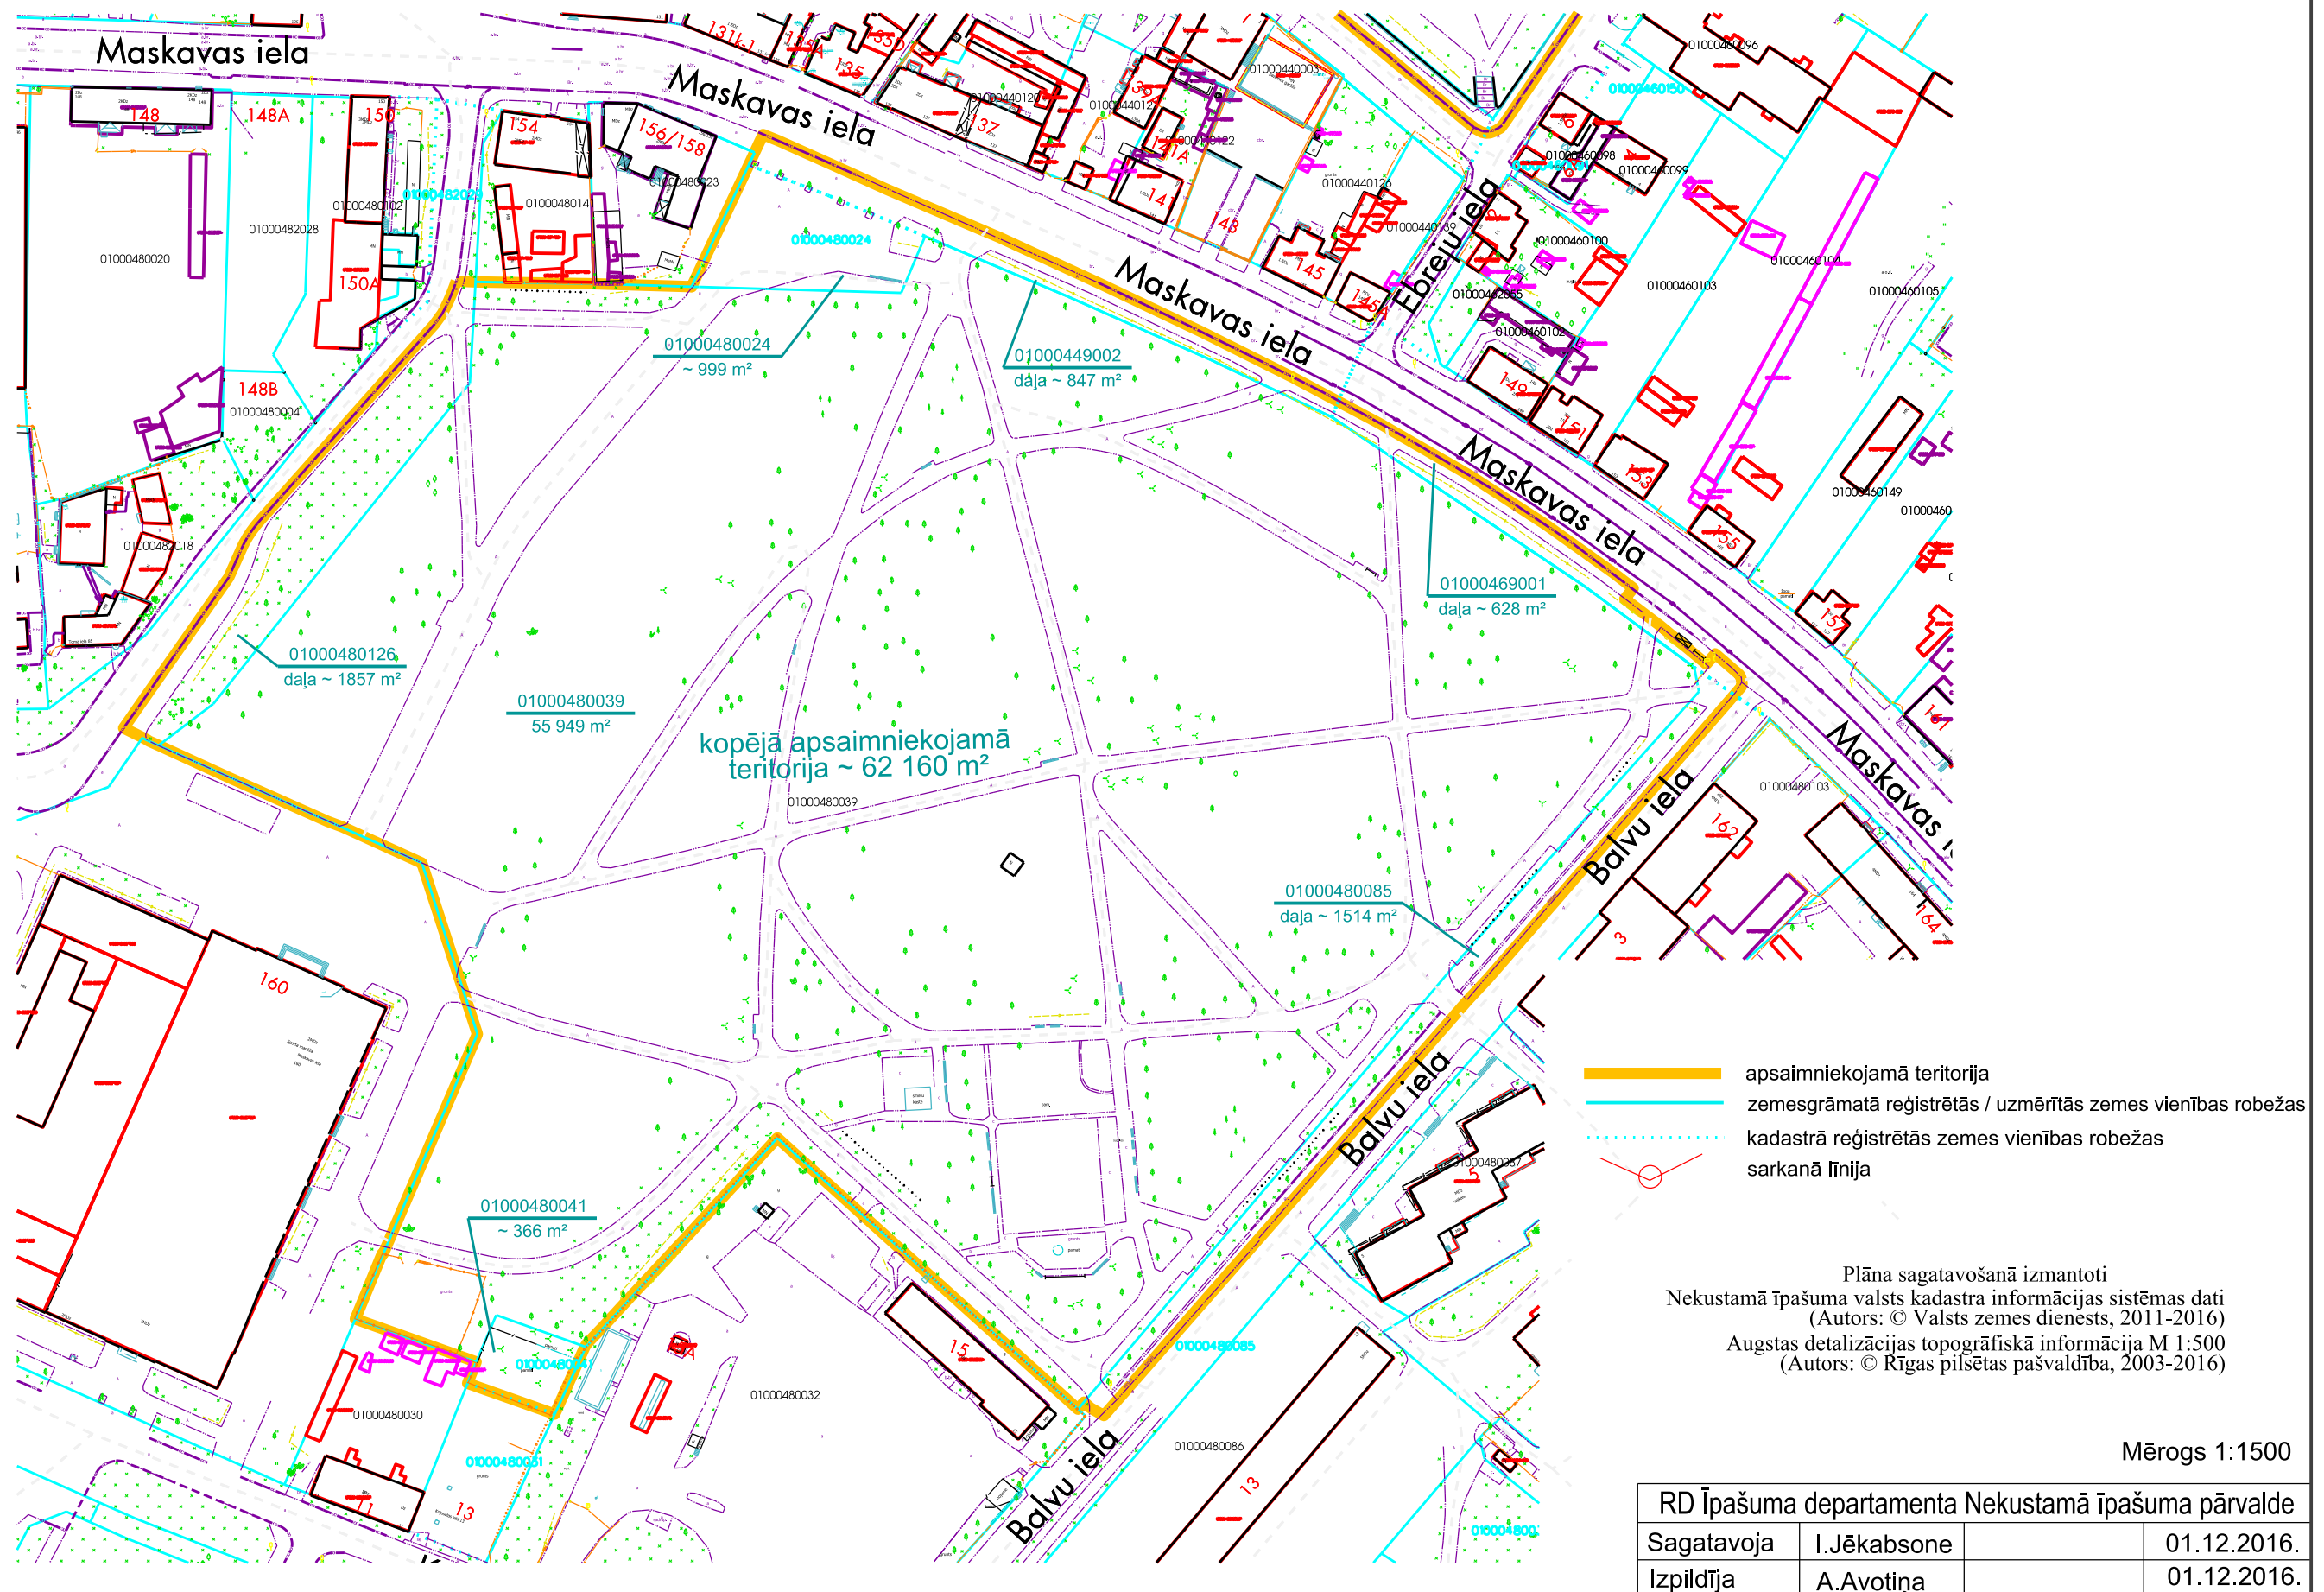

Klusais dārzs

LA-04

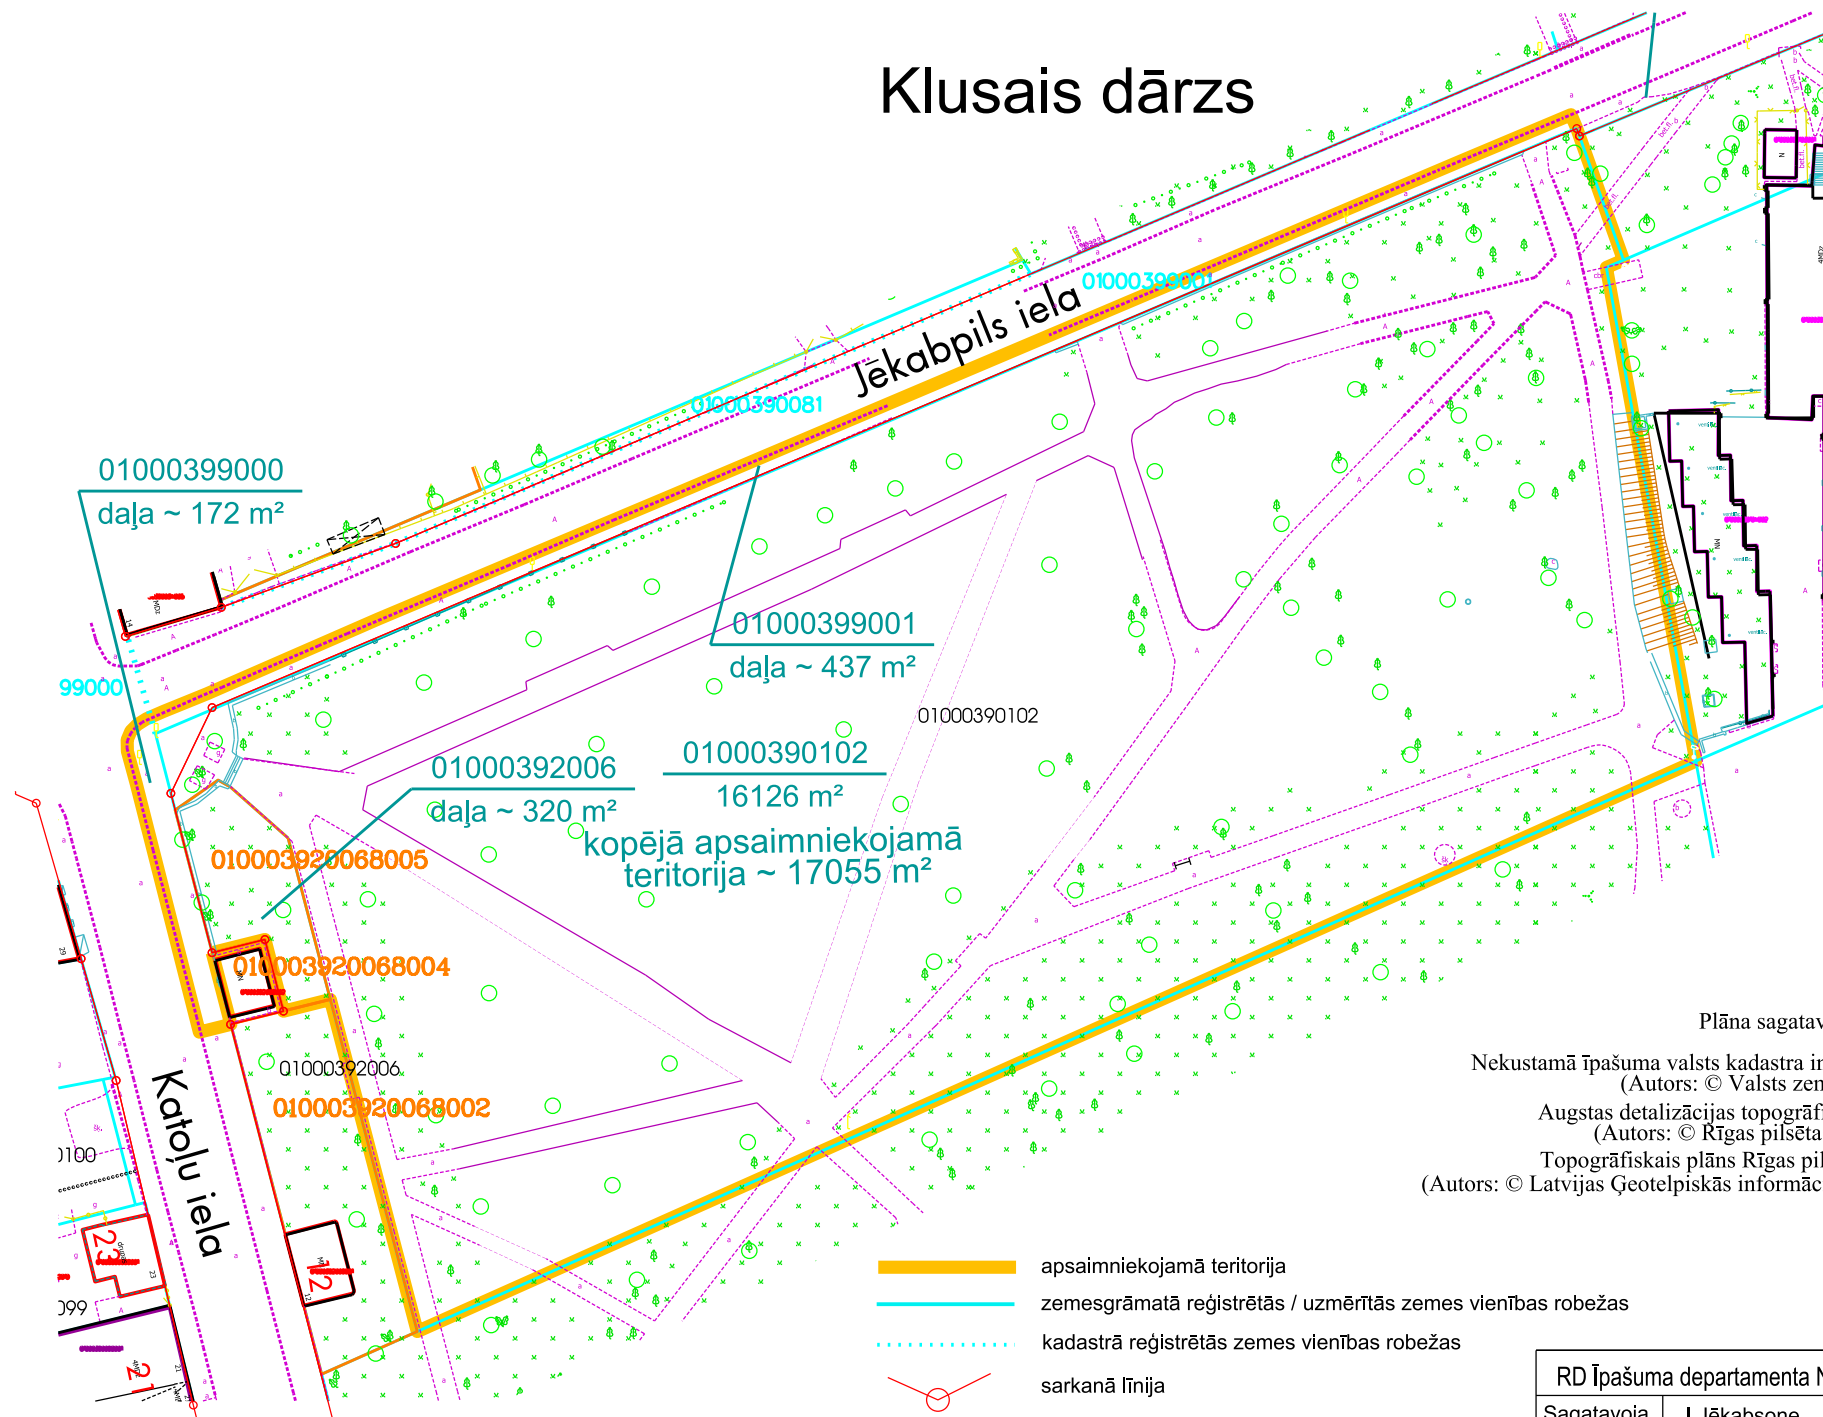

Plāna sagatavošanā izmantoti

Nekustamā īpašuma valsts kadastra informācijas sistēmas dati
(Autors: © Valsts zemes dienests, 2011-2016)

Augstas detalizācijas topogrāfiskā informācija M 1:500
(Autors: © Rīgas pilsētas pašvaldība, 2003-2016)

Topogrāfiskais plāns Rīgas pilsētas teritorijai M 1:2000
(Autors: © Latvijas Ģeotelpiskās informācijas aģentūra, 2000-2013)


Mērogs 1:1000

RD Īpašuma departamenta Nekustamā īpašuma pārvalde

Sagatavoja	I.Jēkabsone	01.12.2016.
Izpildīja	A.Avotiņa	01.12.2016.


Miera dārzs

LA-05

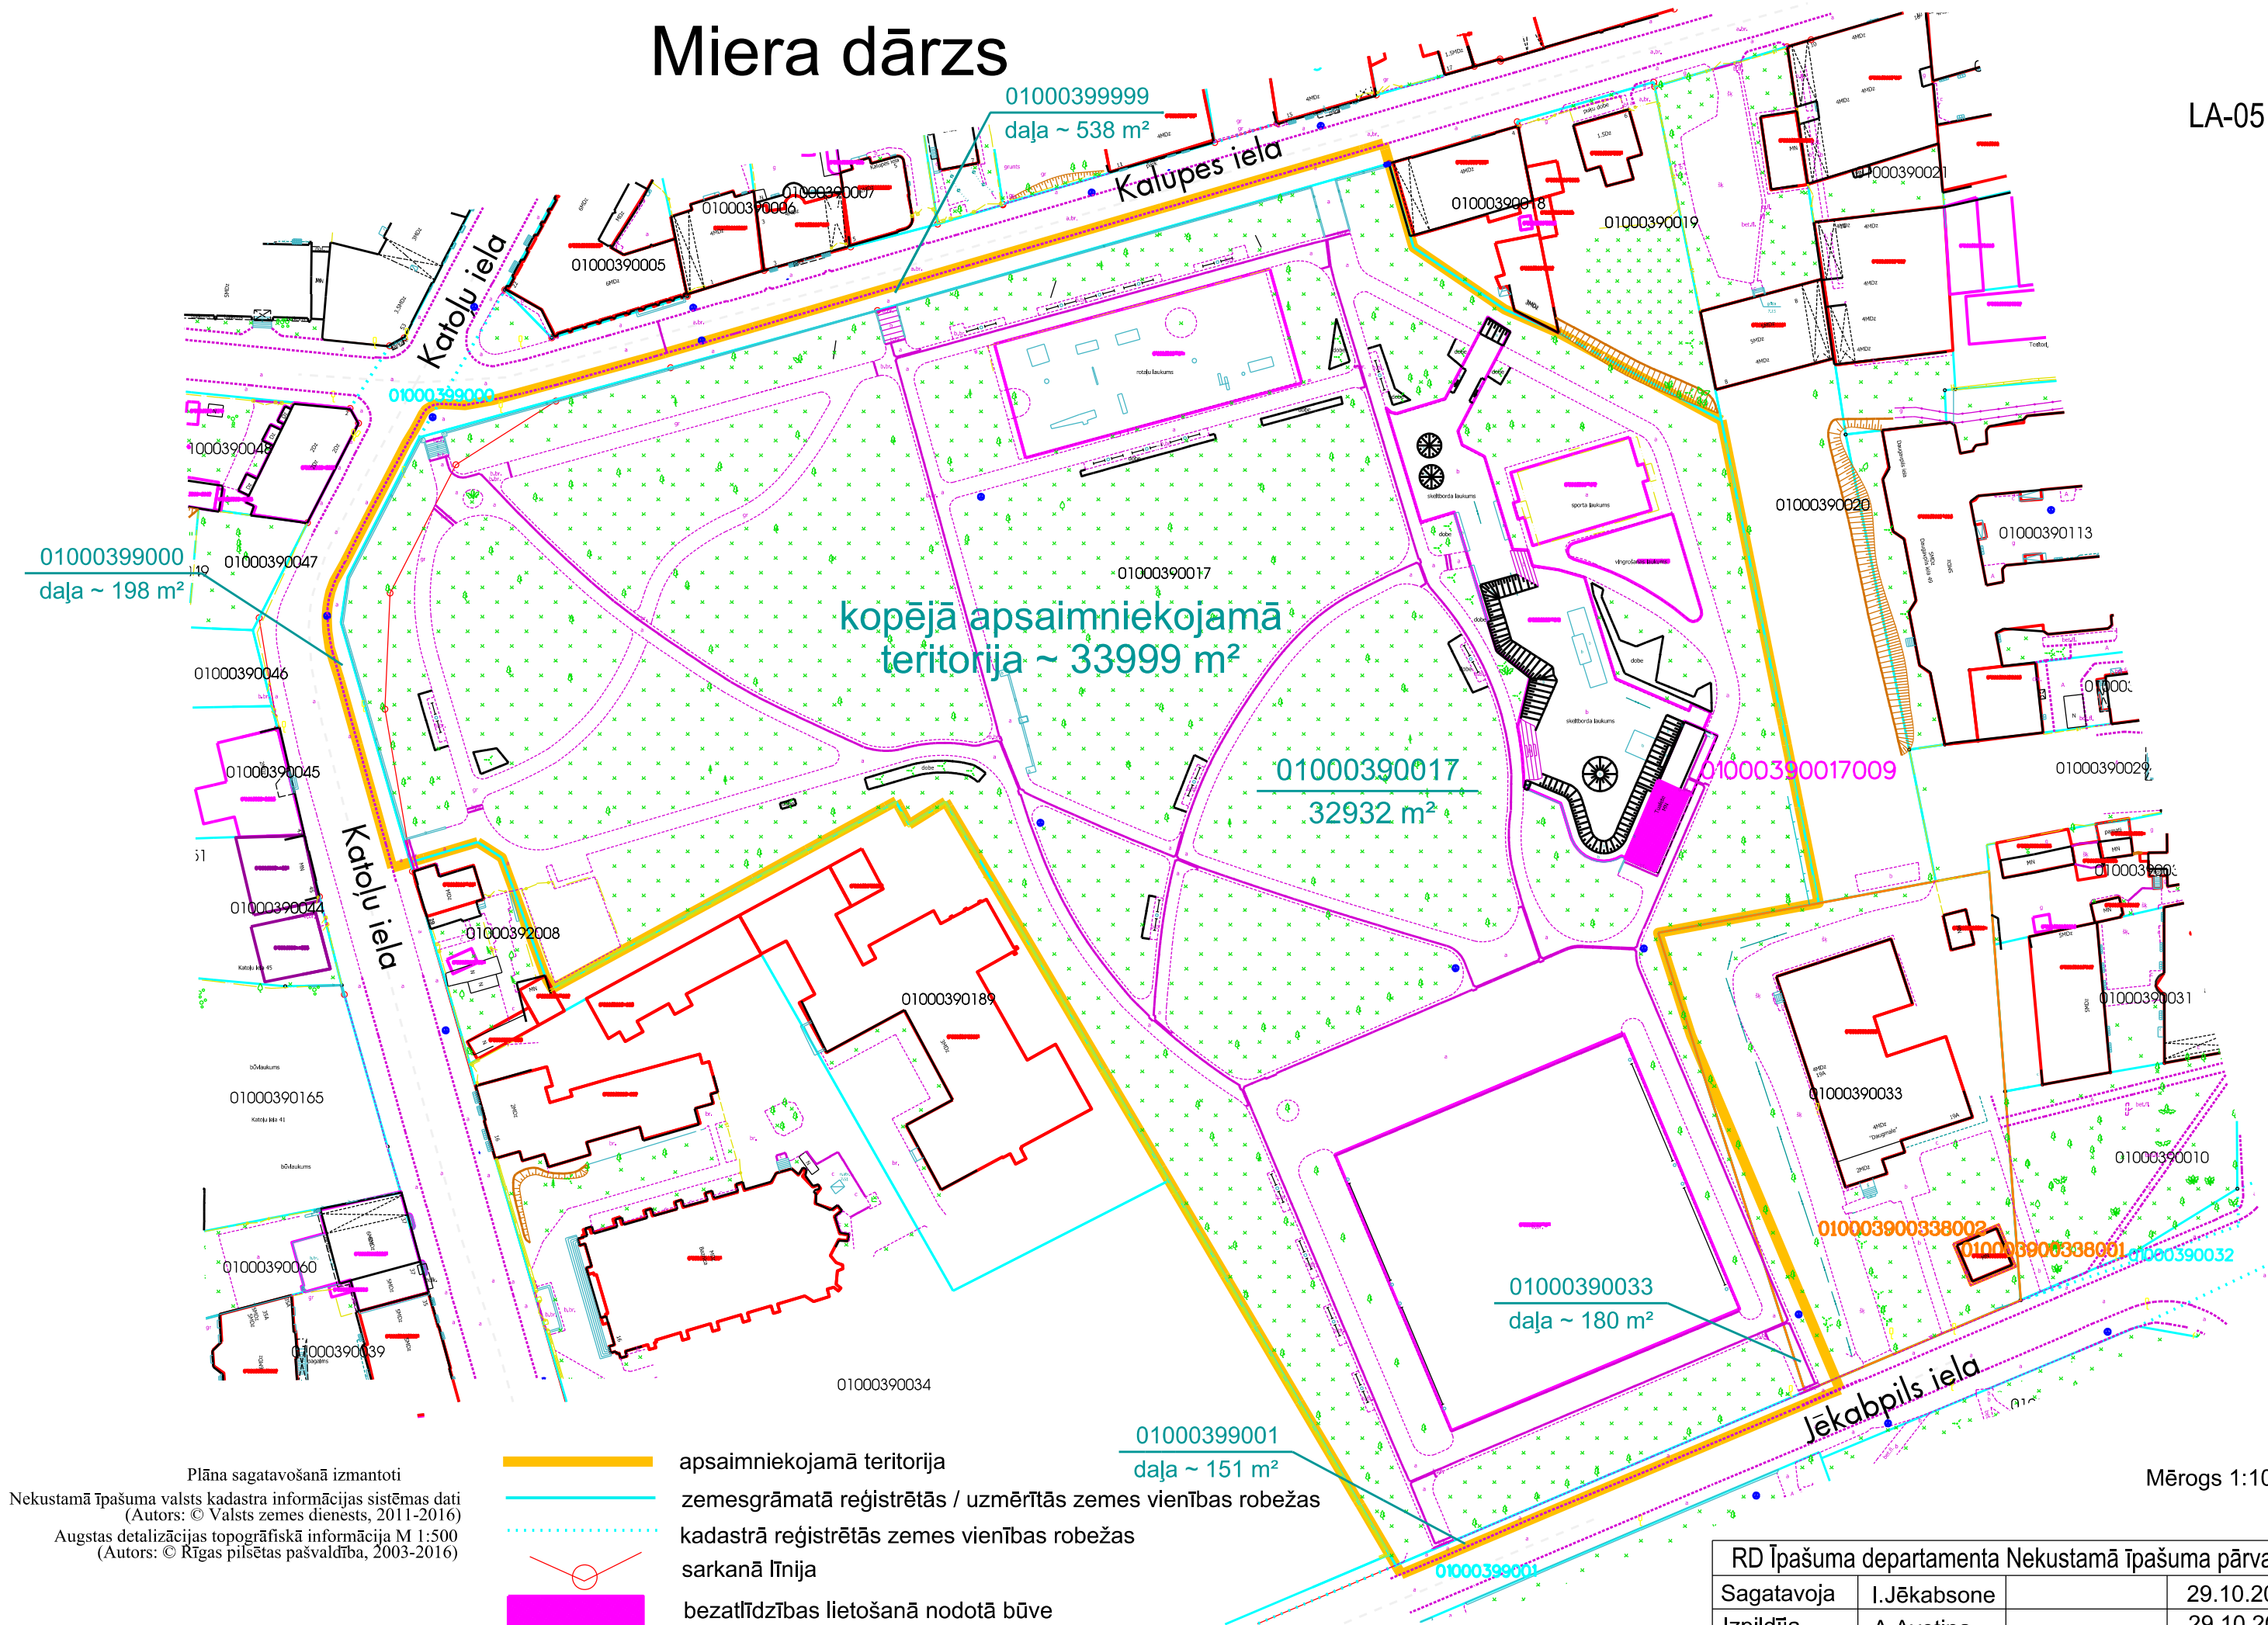

Ebreju kapi

LA-06

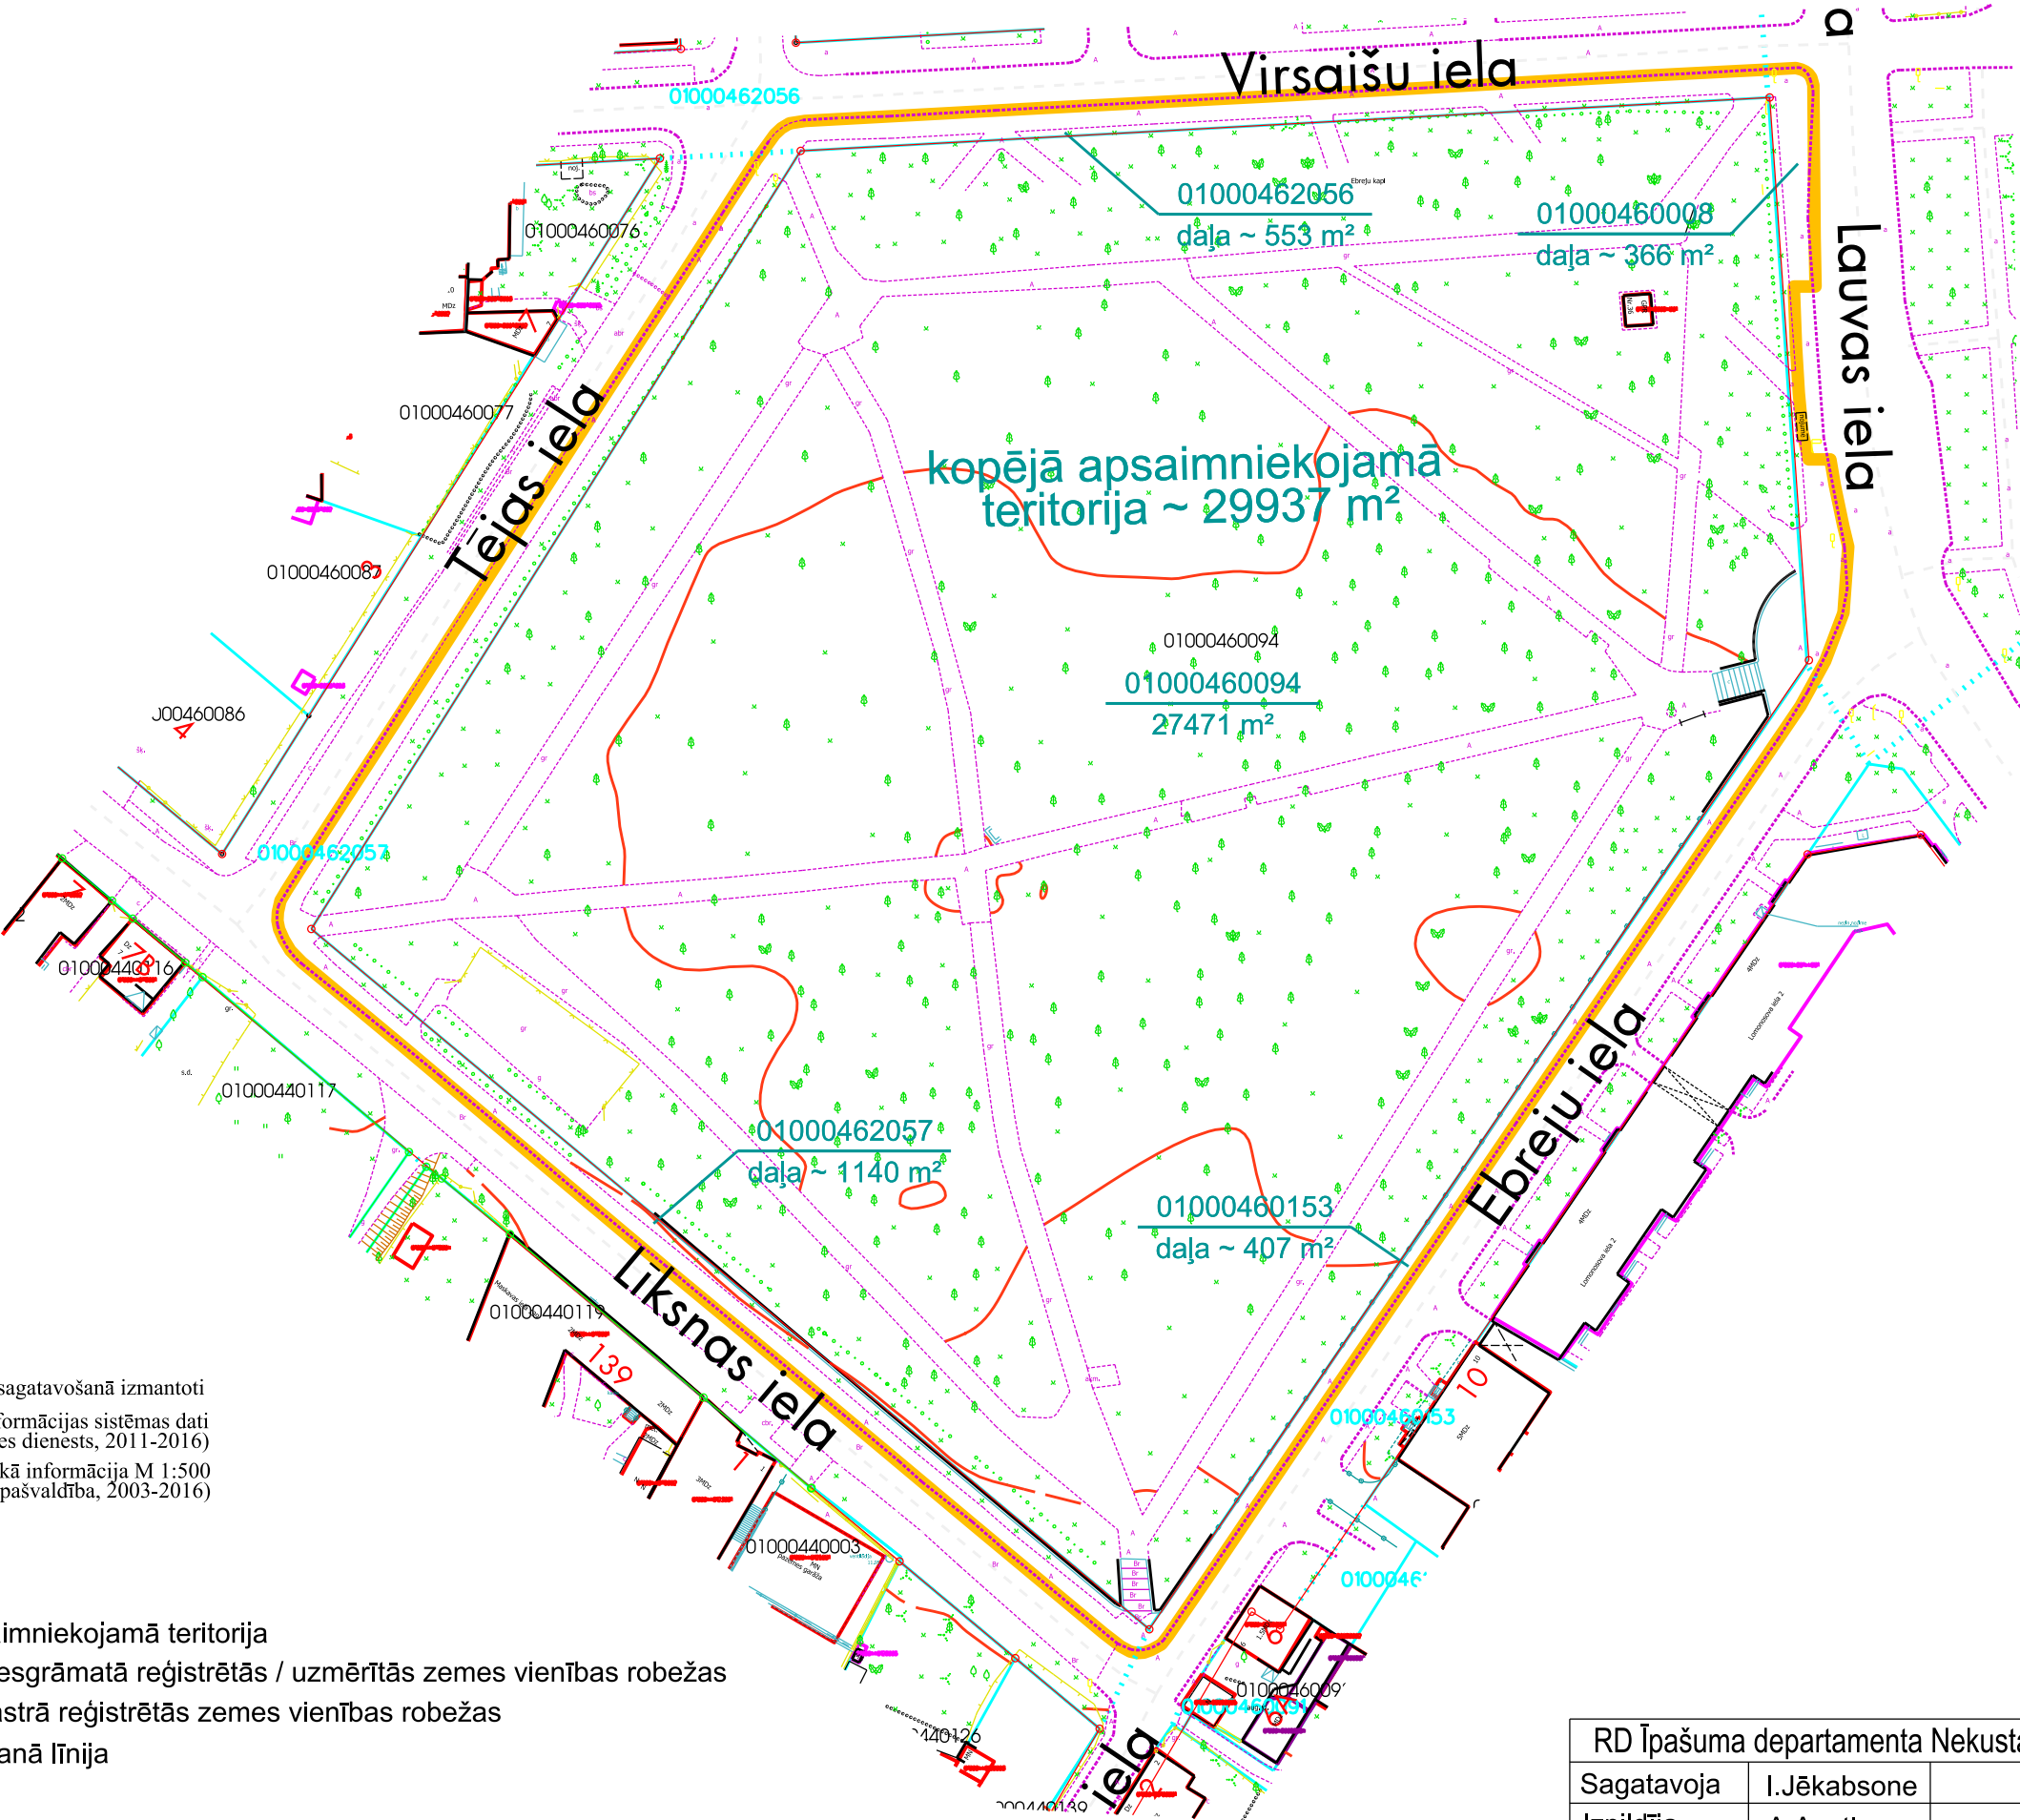


Plāna sagatavošanā izmantoti
Nekustamā īpašuma valsts kadastra informācijas sistēmas dati
(Autors: © Valsts zemes dienests, 2011-2016)
Augstas detalizācijas topogrāfiskā informācija M 1:500
(Autors: © Rīgas pilsētas pašvaldība, 2003-2016)

- apsaimniekojamā teritorija
- zemesgrāmatā reģistrētās / uzmērītās zemes vienības robežas
- kadastrā reģistrētās zemes vienības robežas
- sarkanā līnija

Mērogs 1:1000

RD Īpašuma departamenta Nekustamā īpašuma pārvalde			
Sagatavoja	I.Jēkabsone		01.12.2016.
Izpildīja	A.Avotiņa		01.12.2016.

Kojusalas dārzs

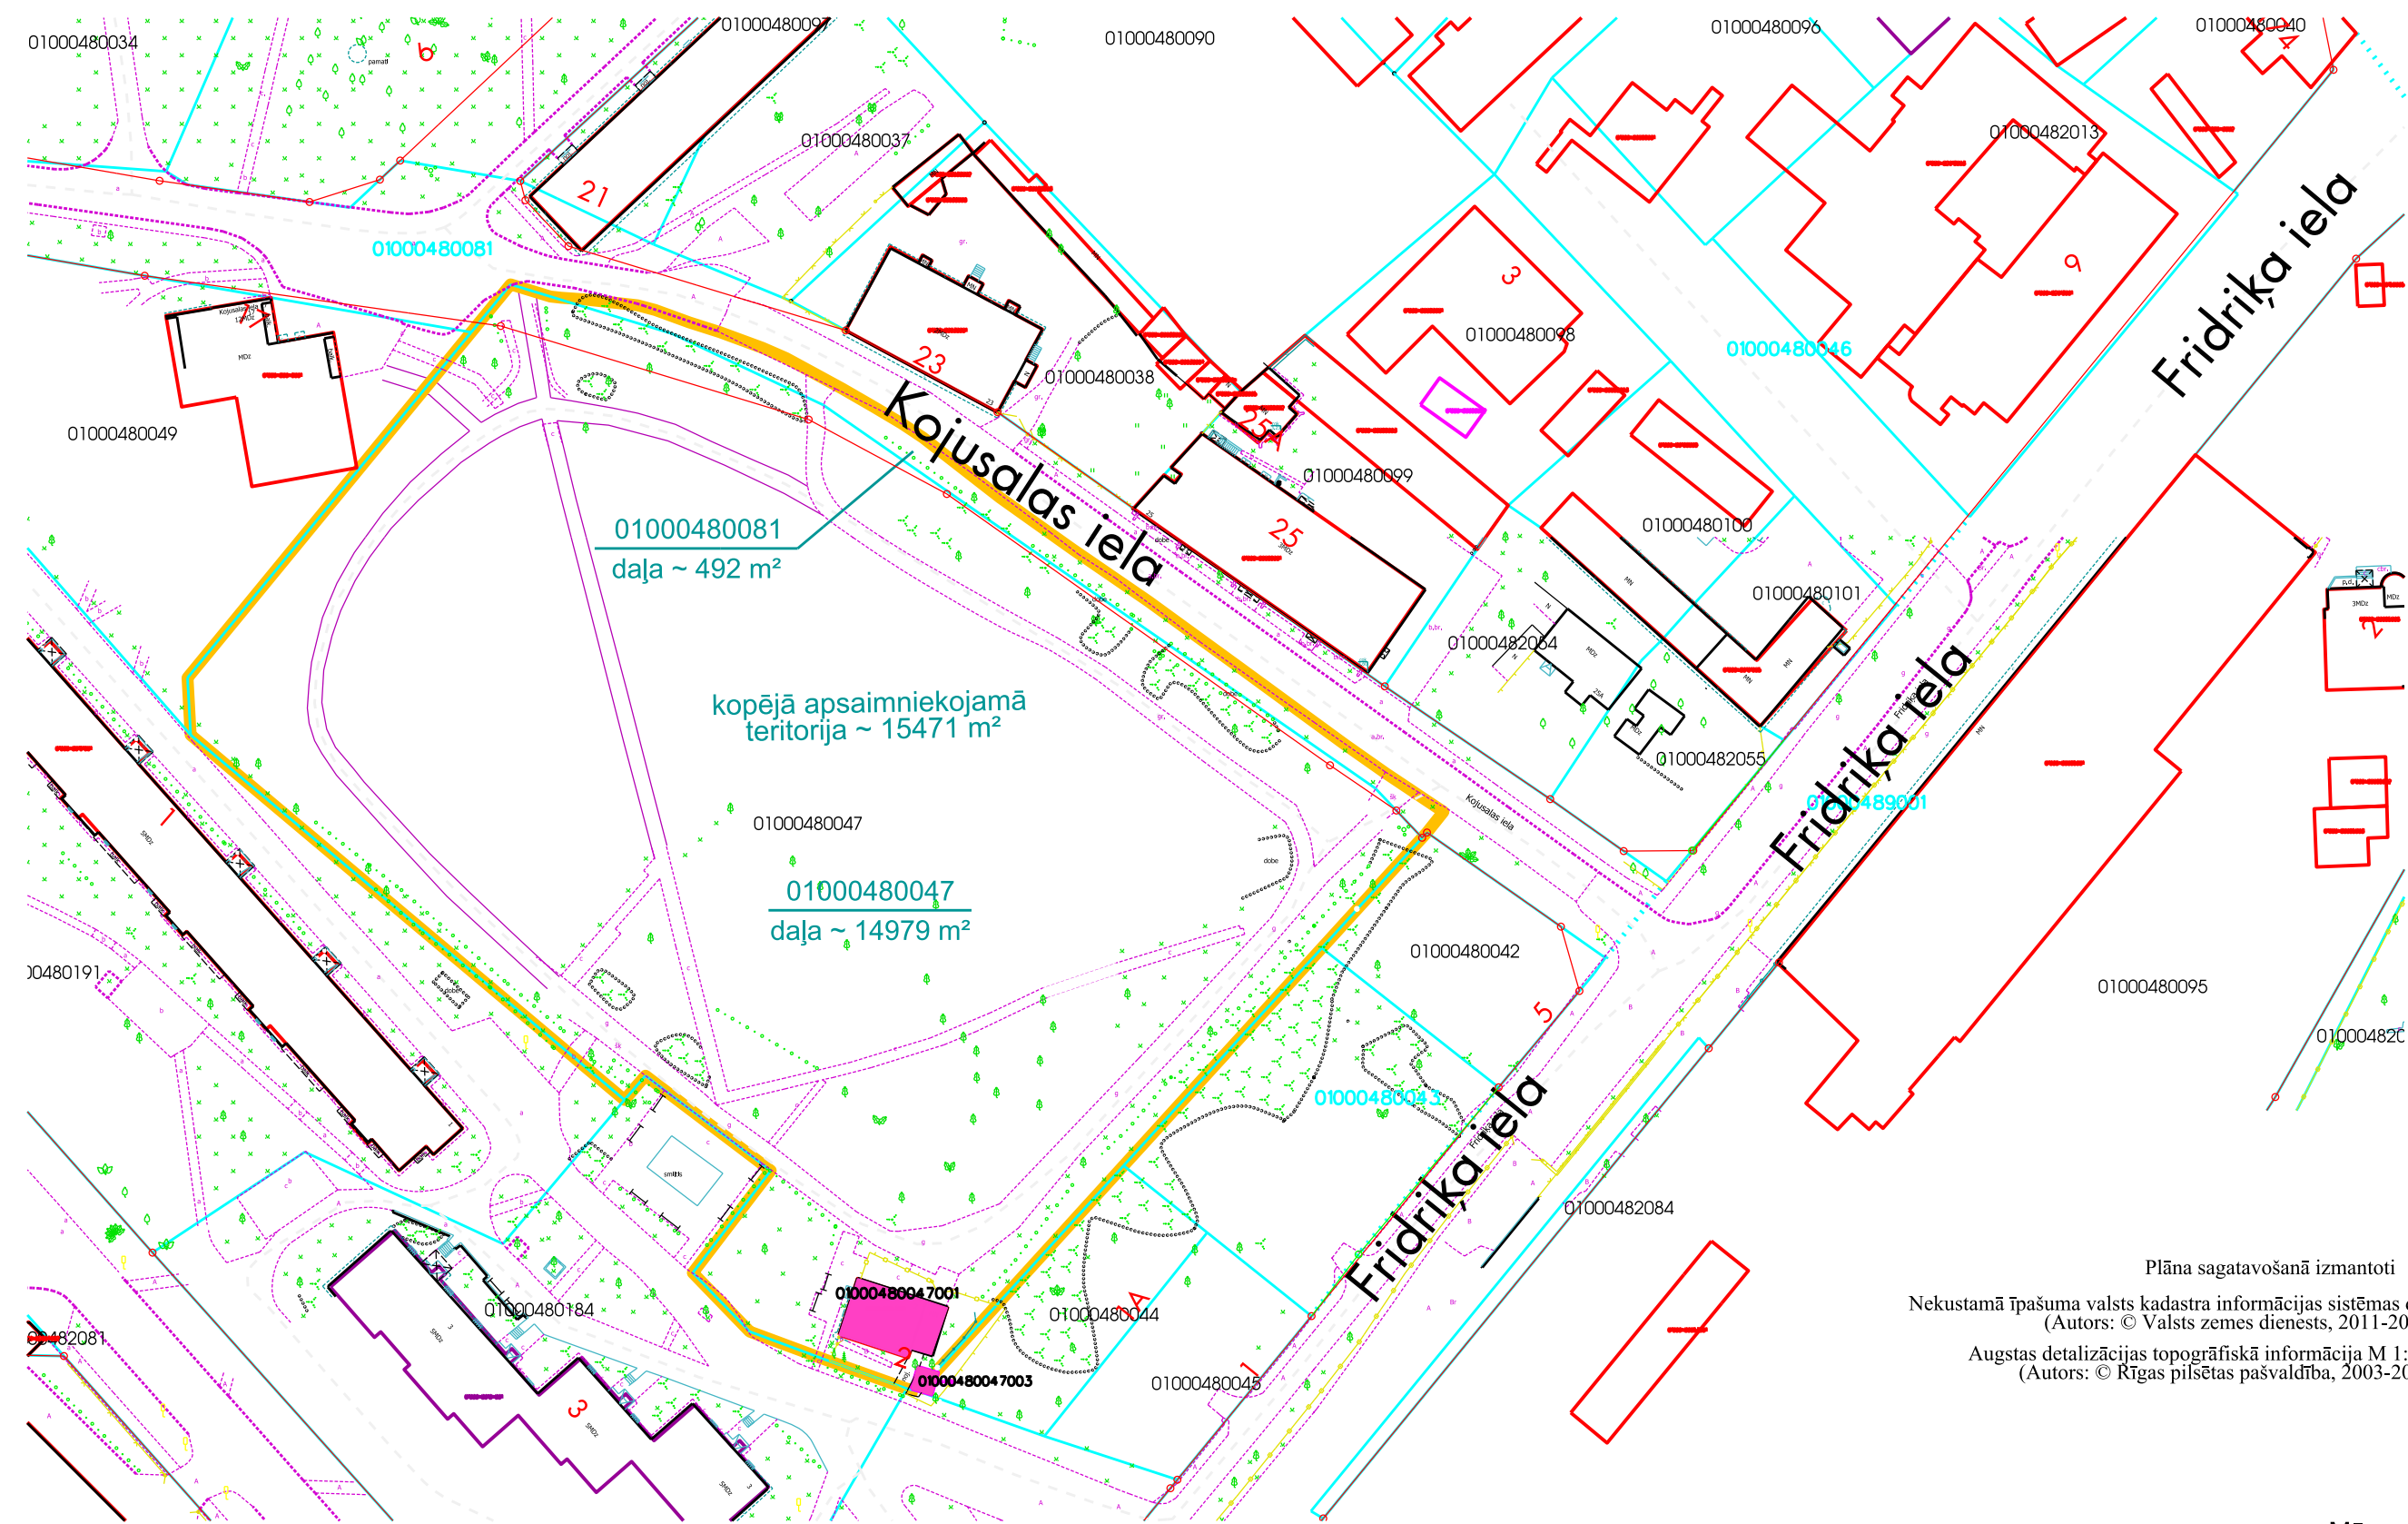

Plāna sagatavošanā izmantoti
Nekustamā īpašuma valsts kadastra informācijas sistēmas dati
(Autors: © Valsts zemes dienests, 2011-2016)
Augstas detalizācijas topogrāfiskā informācija M 1:500
(Autors: © Rīgas pilsētas pašvaldība, 2003-2016)

Mērogs 1:1000

apsaimniekojamā teritorija

zemesgrāmatā reģistrētās / uzmērītās zemes vienības robežas

kadastrā reģistrētās zemes vienības robežas

sarkanā līnija

beztalīdzības lietošanā nodotās būves

RD Īpašuma departamenta Nekustamā īpašuma pārvalde			
Sagatavoja	I.Jēkabsone		01.12.2016.
Izpildīja	A.Avotiņa		01.12.2016.

Skvērs pie kino "Maska"

LA-08

Prūšu iela

01000789010
daļa ~ 389 m²

01000729003
daļa ~ 240 m²

kopējā apsaimniekojamā
teritorija ~ 3611 m²

01000780958

01000780958
daļa ~ 2982 m²

Maskavas iela

01000729003

- apsaimniekojamā teritorija
- zemesgrāmatā reģistrētās / uzmērītās zemes vienības robežas
- ⋯ kadastrā reģistrētās zemes vienības robežas
- sarkanā līnija


Plāna sagatavošanā izmantoti
Nekustamā īpašuma valsts kadastra informācijas sistēmas dati
(Autors: © Valsts zemes dienests, 2011-2016)
Augstas detalizācijas topogrāfiskā informācija M 1:500
(Autors: © Rīgas pilsētas pašvaldība, 2003-2016)

Mērogs 1:500

RD Īpašuma departamenta Nekustamā Īpašuma pārvalde			
Sagatavoja	I.Jēkabsons		01.12.2016.
Izpildīja	A.Avotiņa		01.12.2016.

A.Deglava - Pērnavas ielas skvērs

LA-09

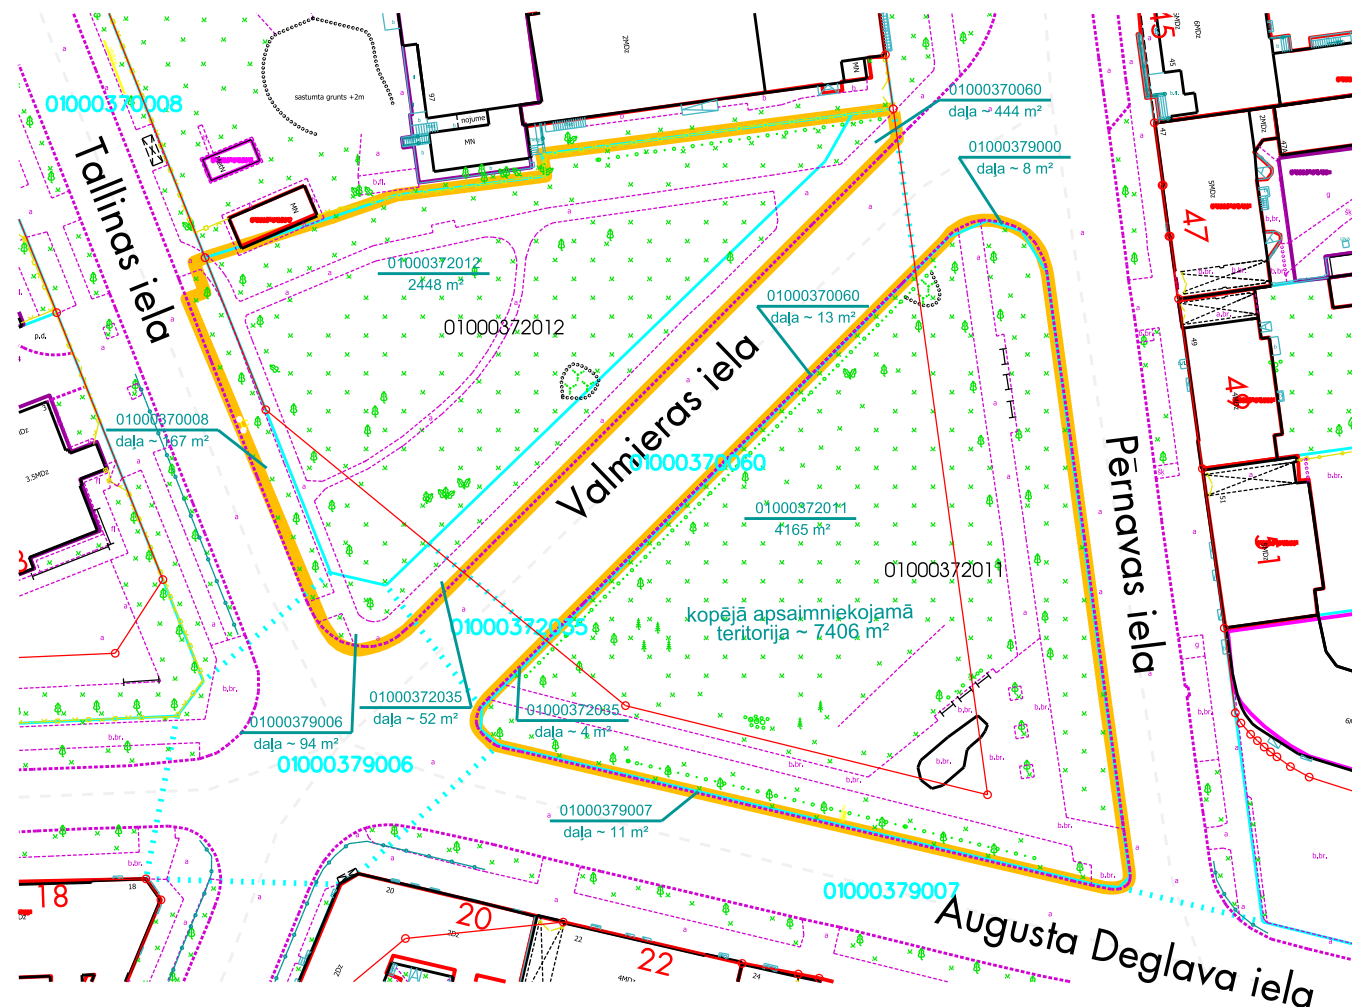


- apsaimniekojamā teritorija
- zemesgrāmatā reģistrētās / uzmērītās zemes vienības robežas
- kadastrā reģistrētās zemes vienības robežas
- sarkanā līnija

Plāna sagatavošanā izmantoti
Nekustamā īpašuma valsts kadastra informācijas sistēmas dati
(Autors: © Valsts zemes dienests, 2011-2016)
Augstas detalizācijas topogrāfiskā informācija M 1:500
(Autors: © Rīgas pilsētas pašvaldība, 2003-2016)

Mērogs 1:1000

RD Īpašuma departamenta Nekustamā īpašuma pārvalde			
Sagatavoja	I.Jēkabsone		01.12.2016.
Izpildīja	A.Avotiņa		01.12.2016.

Mazās Kalna ielas skvērs

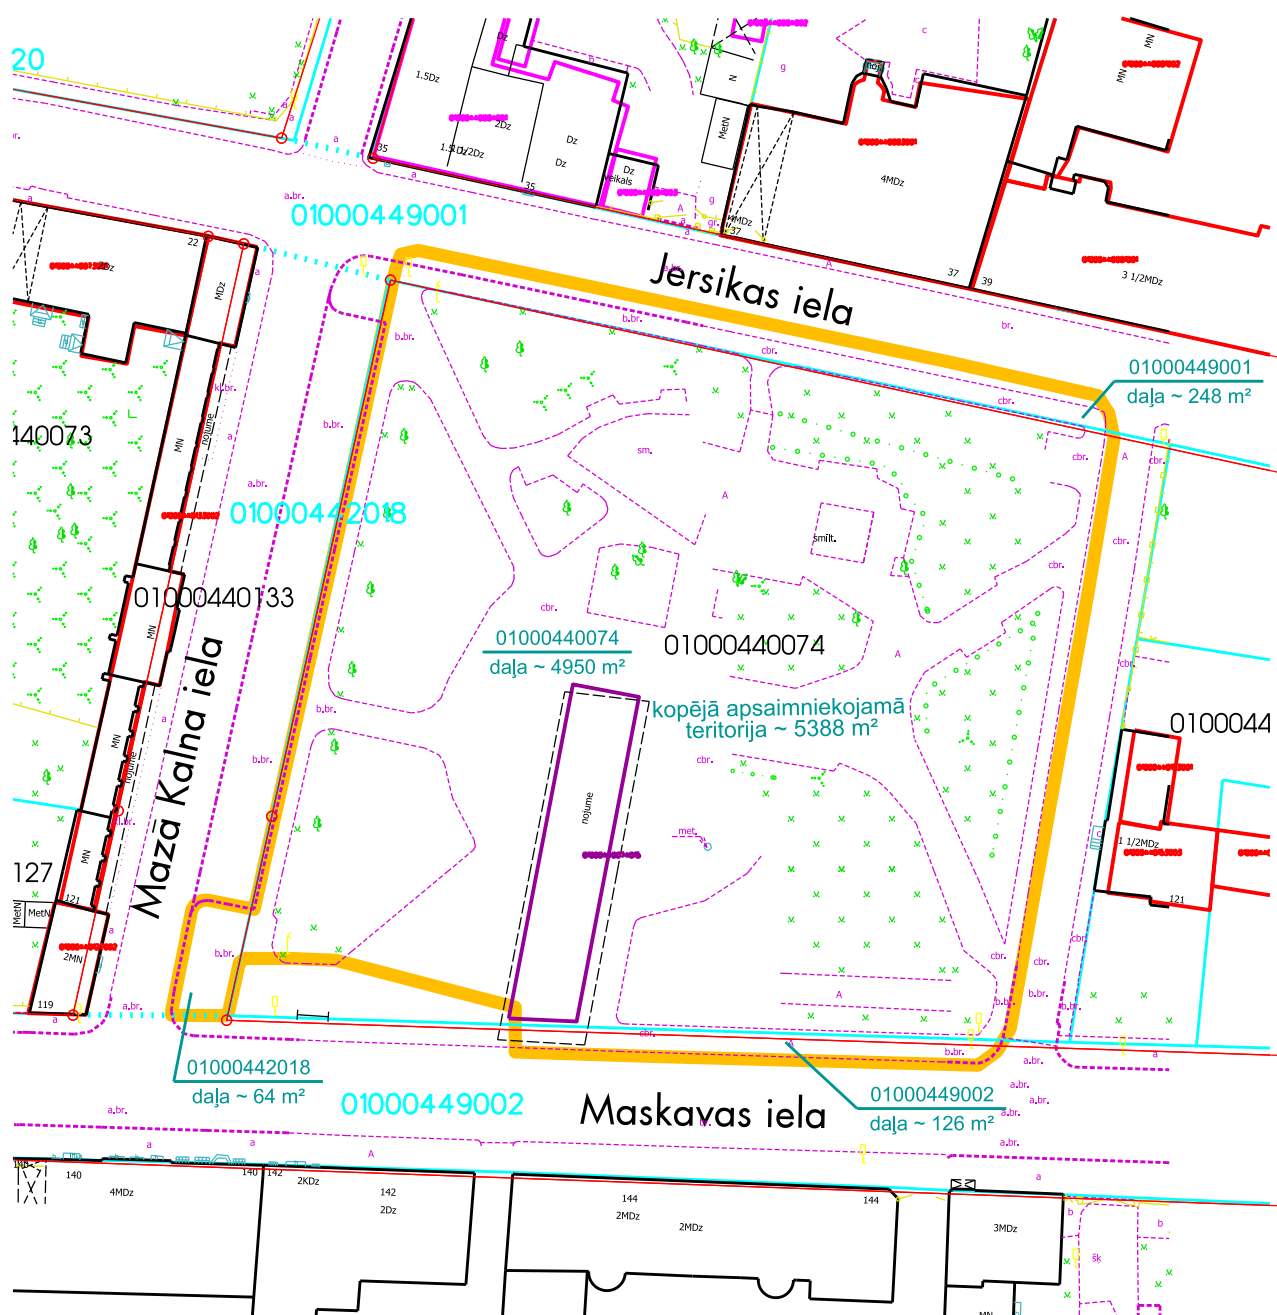

Plāna sagatavošanā izmantoti

Nekustamā īpašuma valsts kadastra informācijas sistēmas dati
(Autors: © Valsts zemes dienests, 2011-2016)


Augstas detalizācijas topogrāfiskā informācija M 1:500
(Autors: © Rīgas pilsētas pašvaldība, 2003-2016)

- apsaimniekojamā teritorija
- zemesgrāmatā reģistrētās / uzmērītās zemes vienības robežas
- ... kadastrā reģistrētās zemes vienības robežas
- sarkanā līnija

Mērogs 1:750

RD Īpašuma departamenta Nekustamā īpašuma pārvalde			
Sagatavoja	I.Jēkabsons		01.12.2016.
Izpildīja	A.Avotiņa		01.12.2016.

LA-11

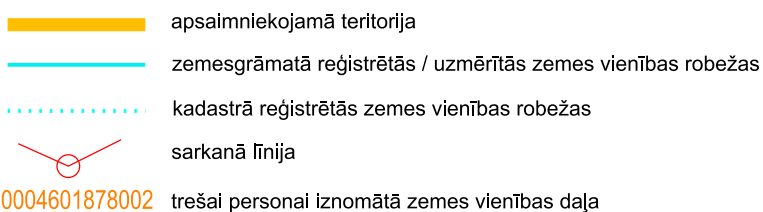


Mērogs 1:500

RD Īpašuma departamenta Nekustamā īpašuma pārvalde			
Sagatavoja	I.Jēkabsone		01.12.2016.
Izoldēja	A.Avotina		01.12.2016.

Kengaraga parks

LA-12

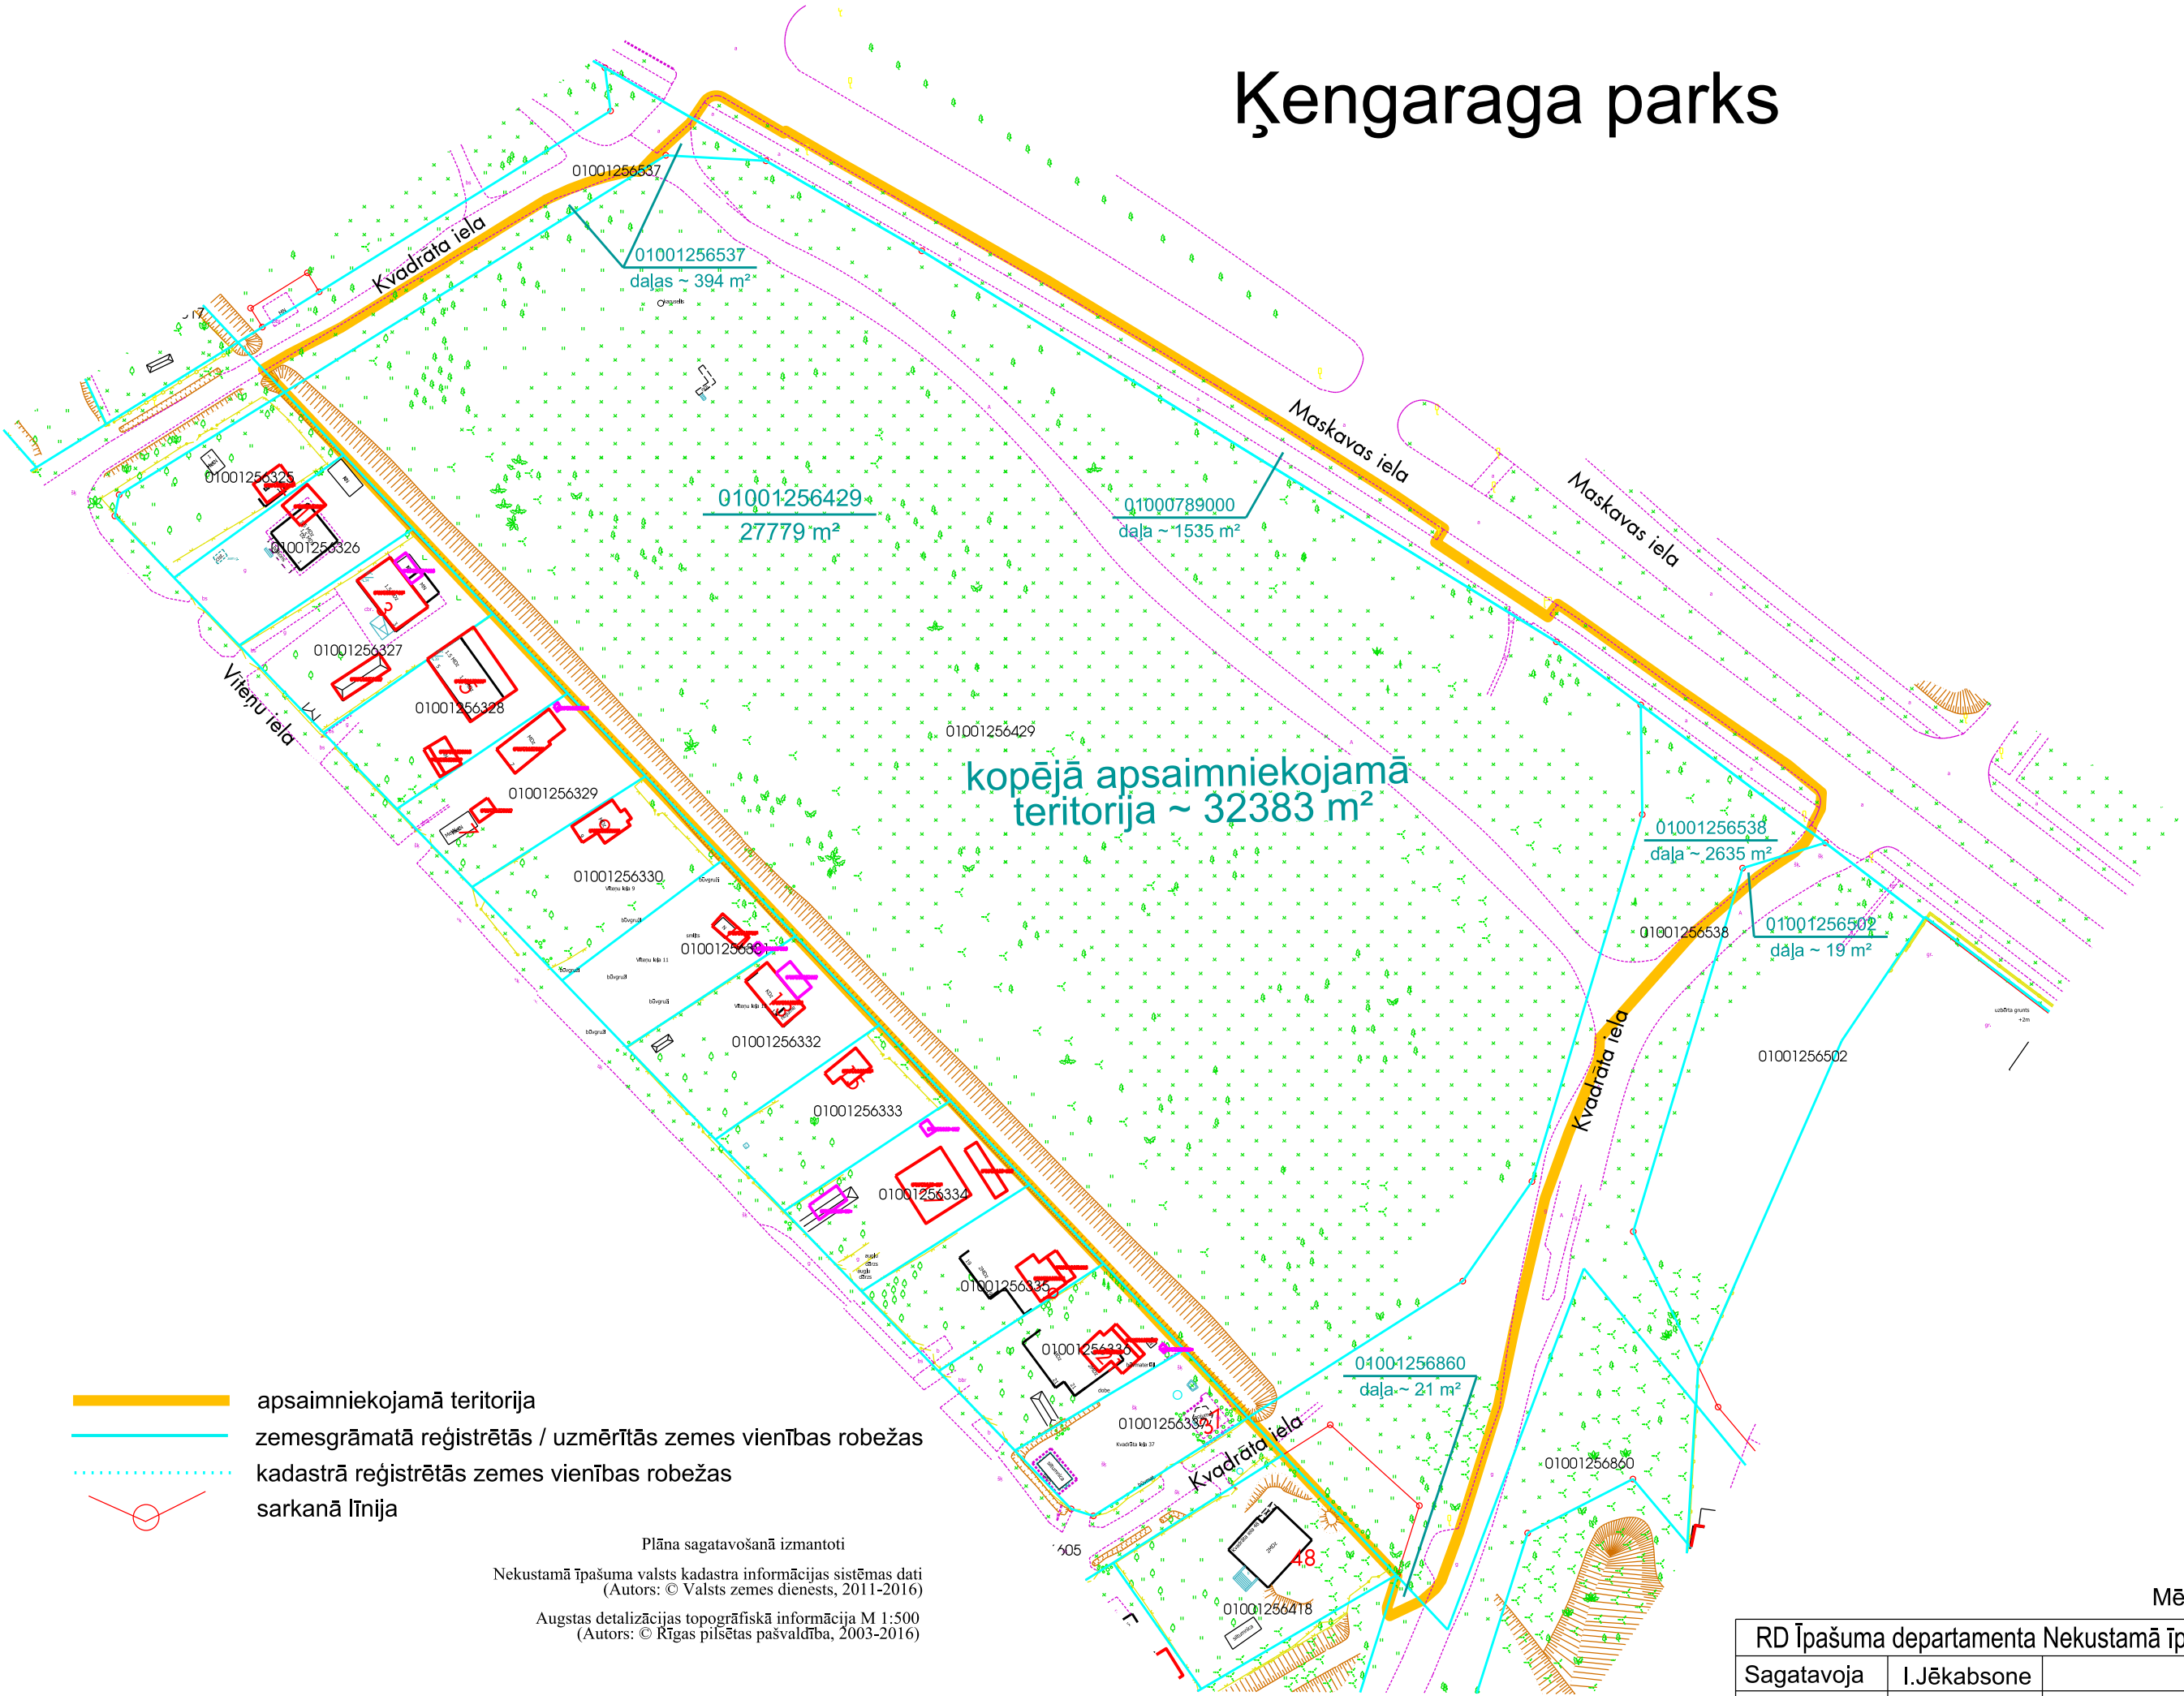


Mērogs 1:1000

RD Īpašuma departamenta Nekustamā īpašuma pārvalde			
Sagatavoja	I.Jēkabsone		01.12.2016.
Izpildīja	A.Avotiņa		01.12.2016.

Pļavnieku parks

LA-13

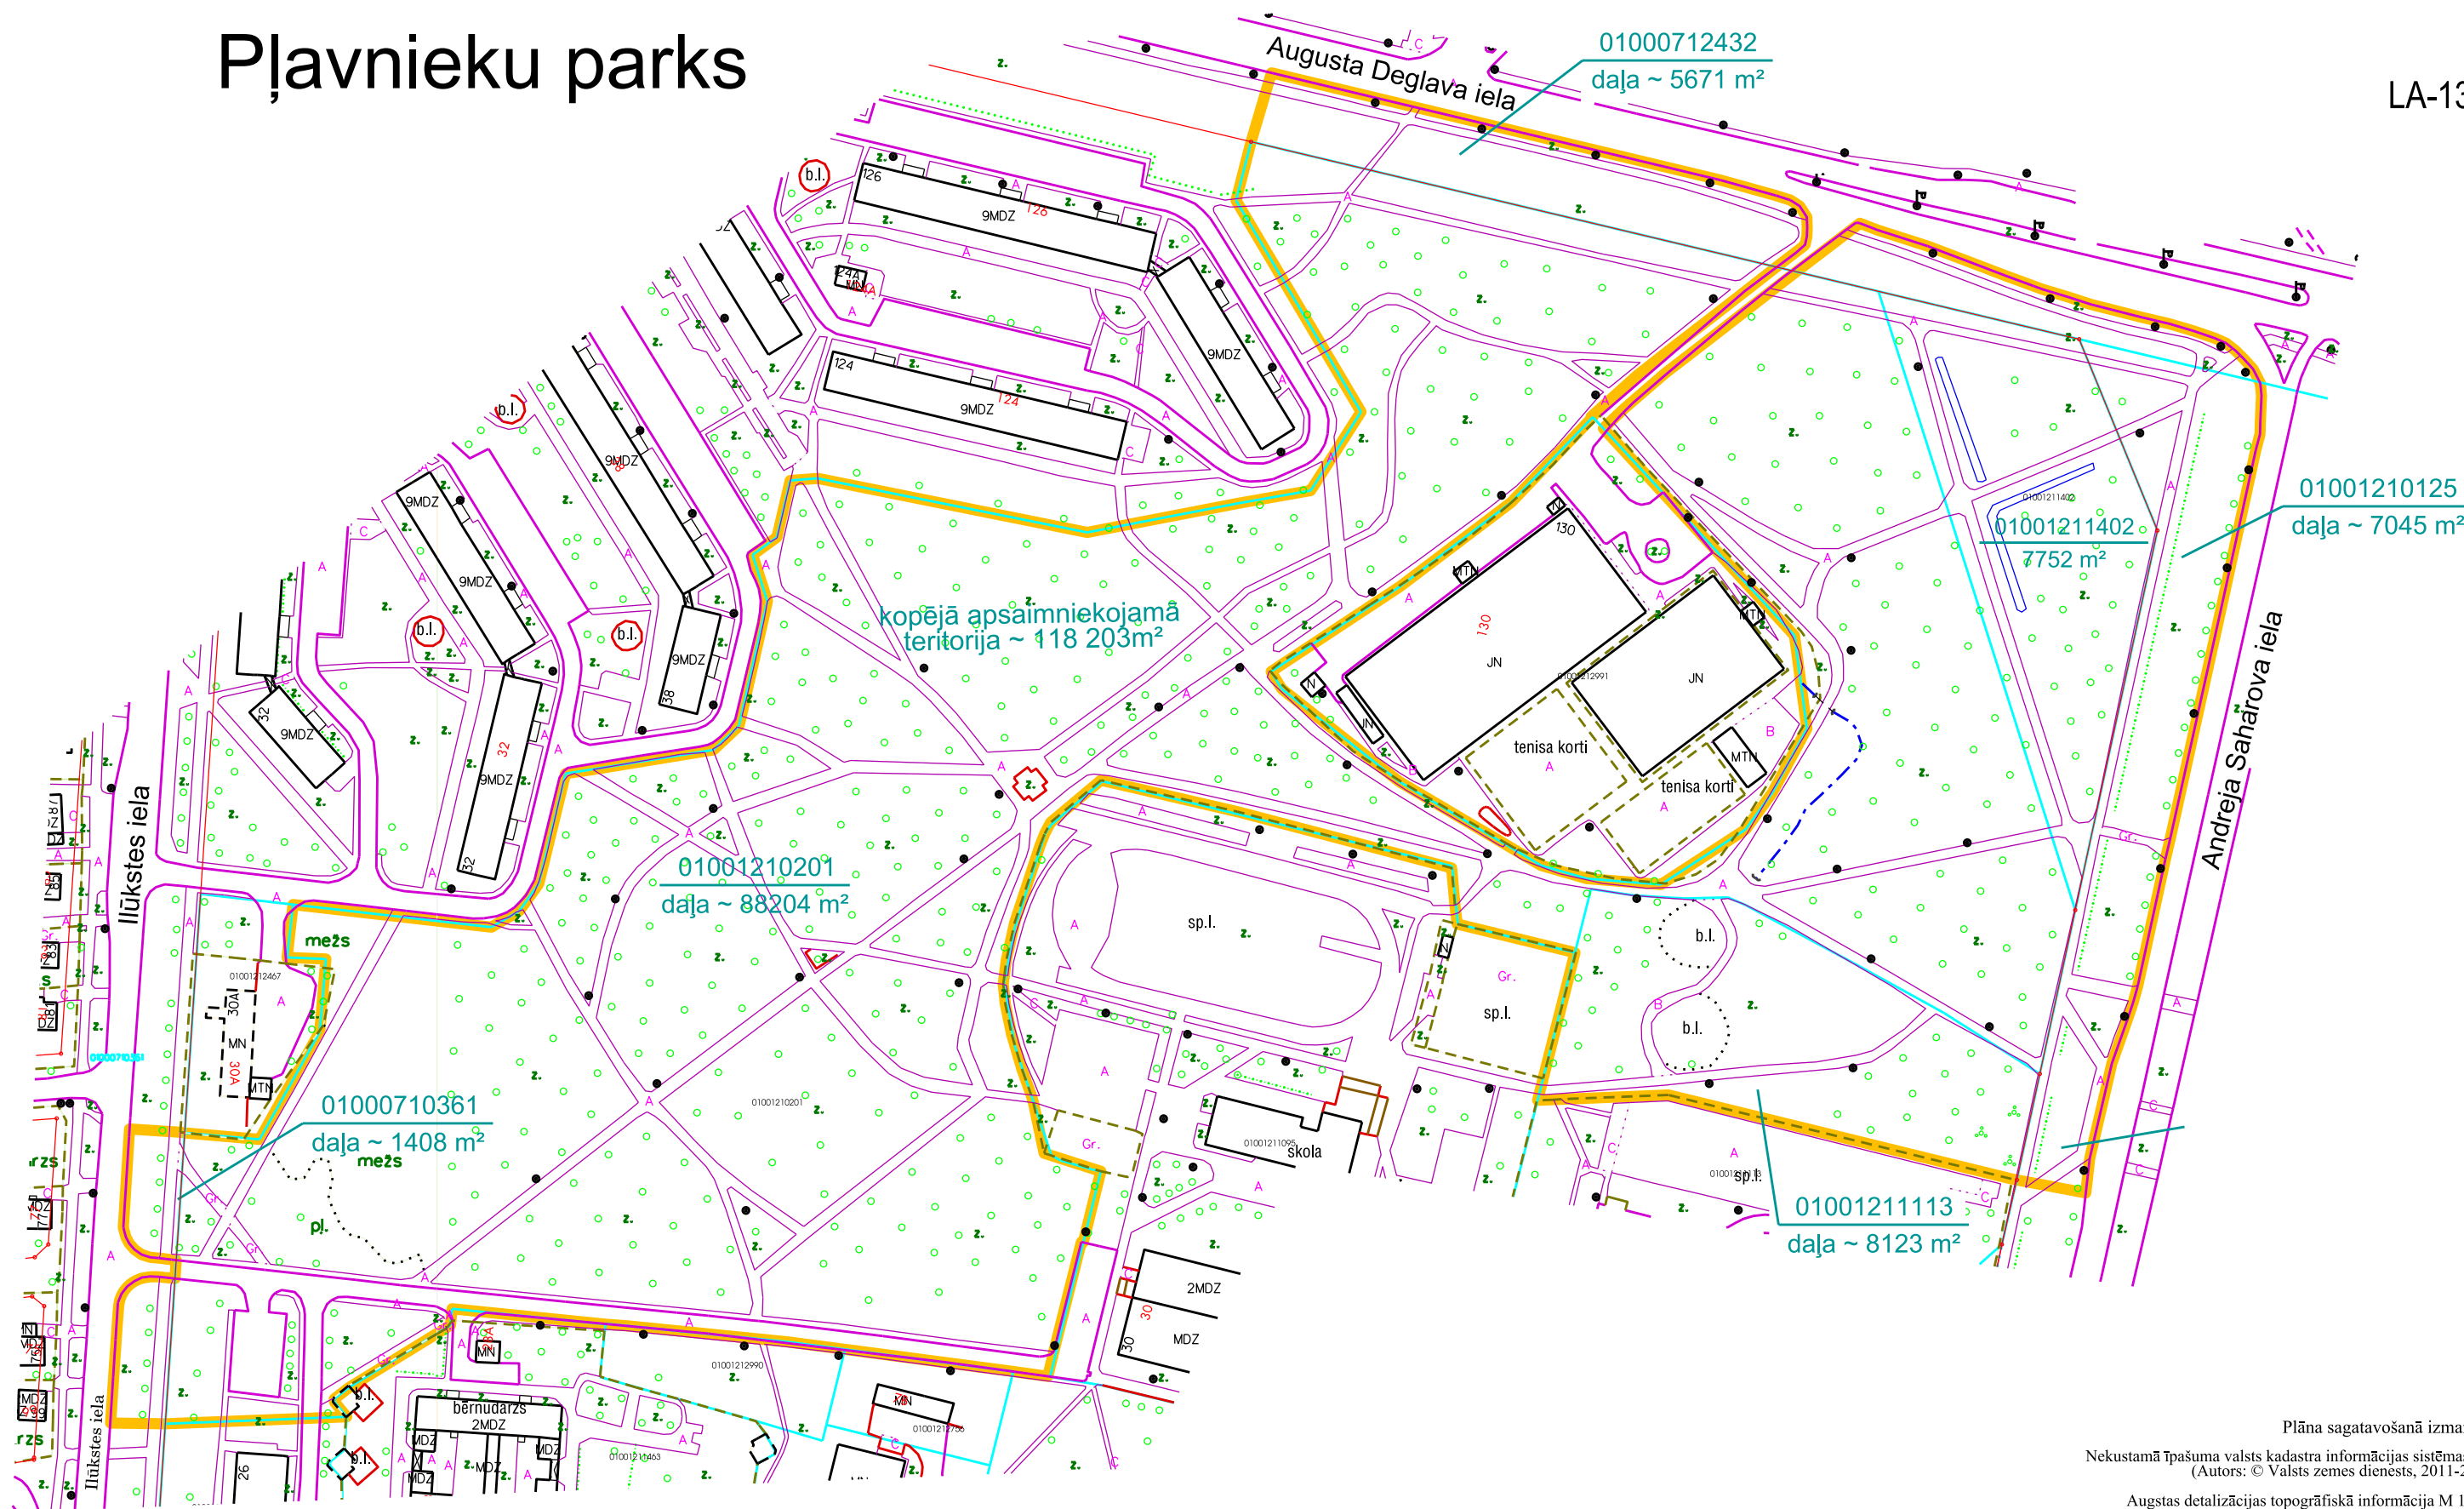


- apsaimniekojamā teritorija
- zemesgrāmatā reģistrētās zemes vienības robežas
- zemesgrāmatā reģistrētās / uzmērītās zemes vienības robežas
- sarkanā līnija

Plāna sagatavošanā izmantoti
Nekustamā īpašuma valsts kadastra informācijas sistēmas dati
(Autors: © Valsts zemes dienests, 2011-2016)
Augstas detalizācijas topogrāfiskā informācija M 1:500
(Autors: © Rīgas pilsētas pašvaldība, 2003-2016)
Topogrāfiskais plāns Rīgas pilsētas teritorijai M 1:2000
(Autors: © Latvijas Ģeotelpiskās informācijas aģentūra, 2000-2013)

Mērogs 1:2000

RD Īpašuma departamenta Nekustamā īpašuma pārvalde			
Sagatavoja	I.Jēkabsone		01.12.2016.
Izpildītāja	A.Avotiņa		01.12.2016.

LA-14

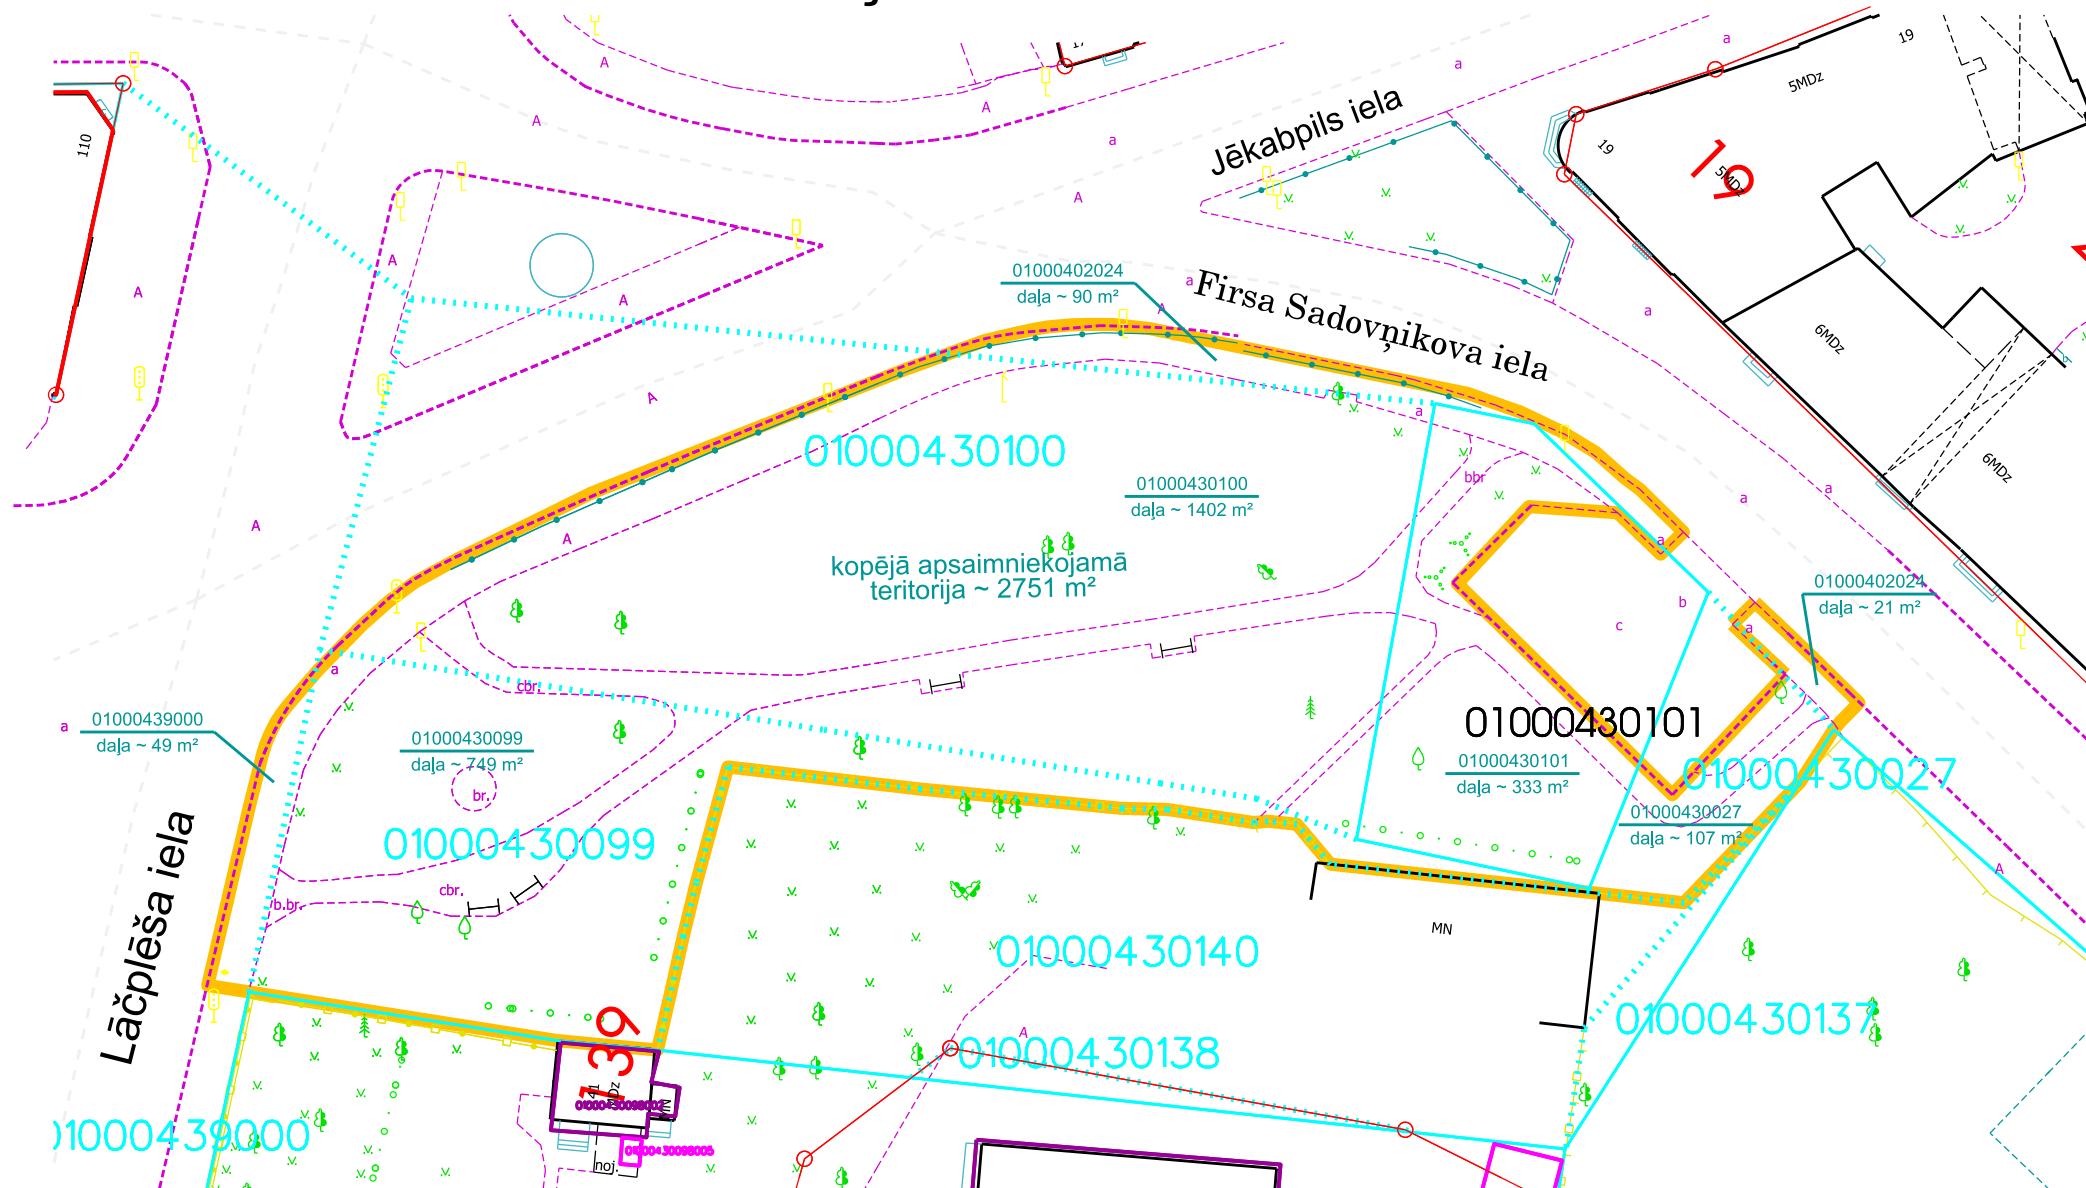


Mērogs 1:500

Plāna sagatavošanā izmantoti
Nekustamā īpašuma valsts kadastra informācijas sistēmas dati
(Autors: © Valsts zemes dienests, 2011-2016)
Augstas detalizācijas topogrāfiskā informācija M 1:500
(Autors: © Rīgas pilsētas pašvaldība, 2003-2016)

RD Īpašuma departamenta Nekustamā īpašuma pārvalde			
Sagatavoja	I.Jēkabsone		01.12.2016.
Izpildīja	A.Avotina		01.12.2016.

Rēznas ielas skvērs II

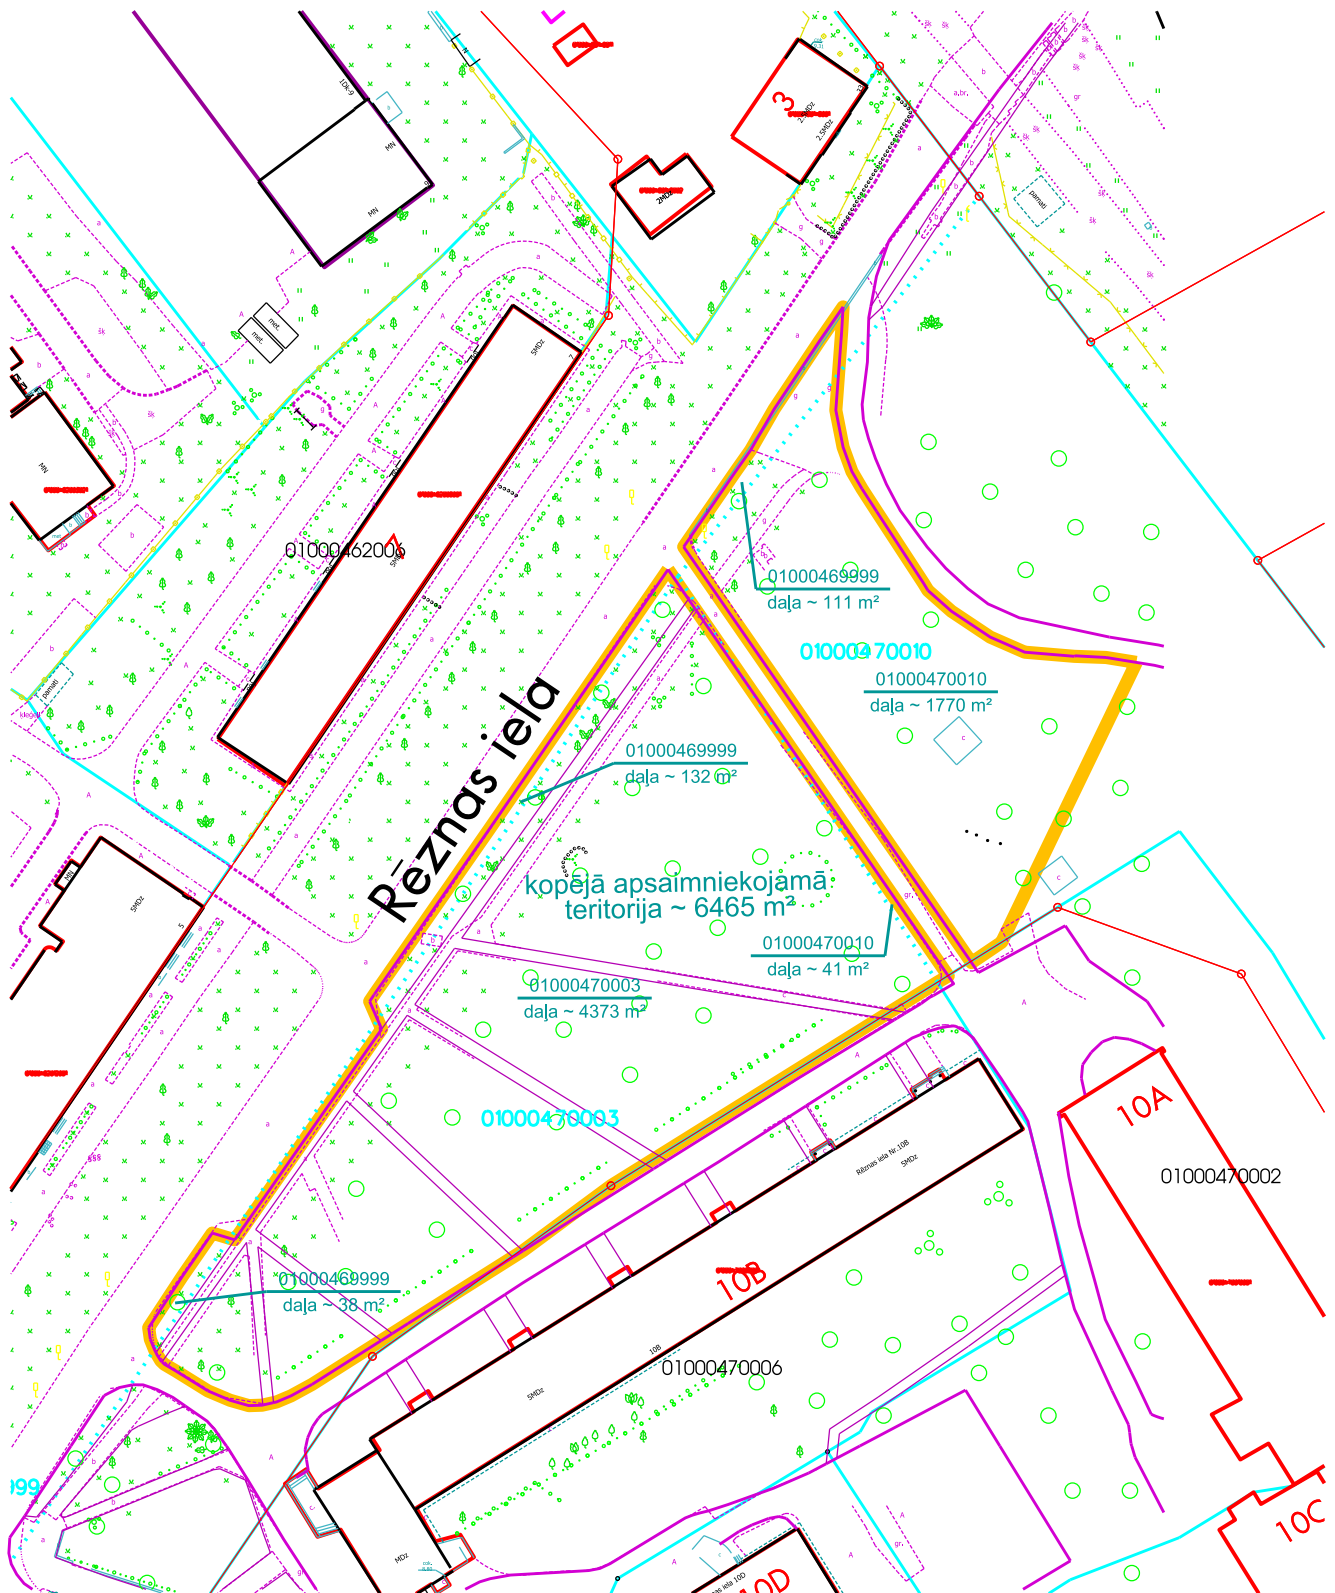

- apsaimniekojamā teritorija
- zemesgrāmatā reģistrētās / uzmērītās zemes vienības robežas
- ... kadastrā reģistrētās zemes vienības robežas
- sarkanā līnija

Mērogs 1:1000

Plāna sagatavošanā izmantoti


Nekustamā īpašuma valsts kadastra informācijas sistēmas dati
(Autors: © Valsts zemes dienests, 2011-2016)

Augstas detalizācijas topogrāfiskā informācija M 1:500
(Autors: © Rīgas pilsētas pašvaldība, 2003-2016)

RD Īpašuma departamenta Nekustamā īpašuma pārvalde

Sagatavoja	I.Jēkabsone	01.12.2016.
Izpildīja	A.Avotiņa	01.12.2016.

Gogoļa - Strūgu ielas skvērs

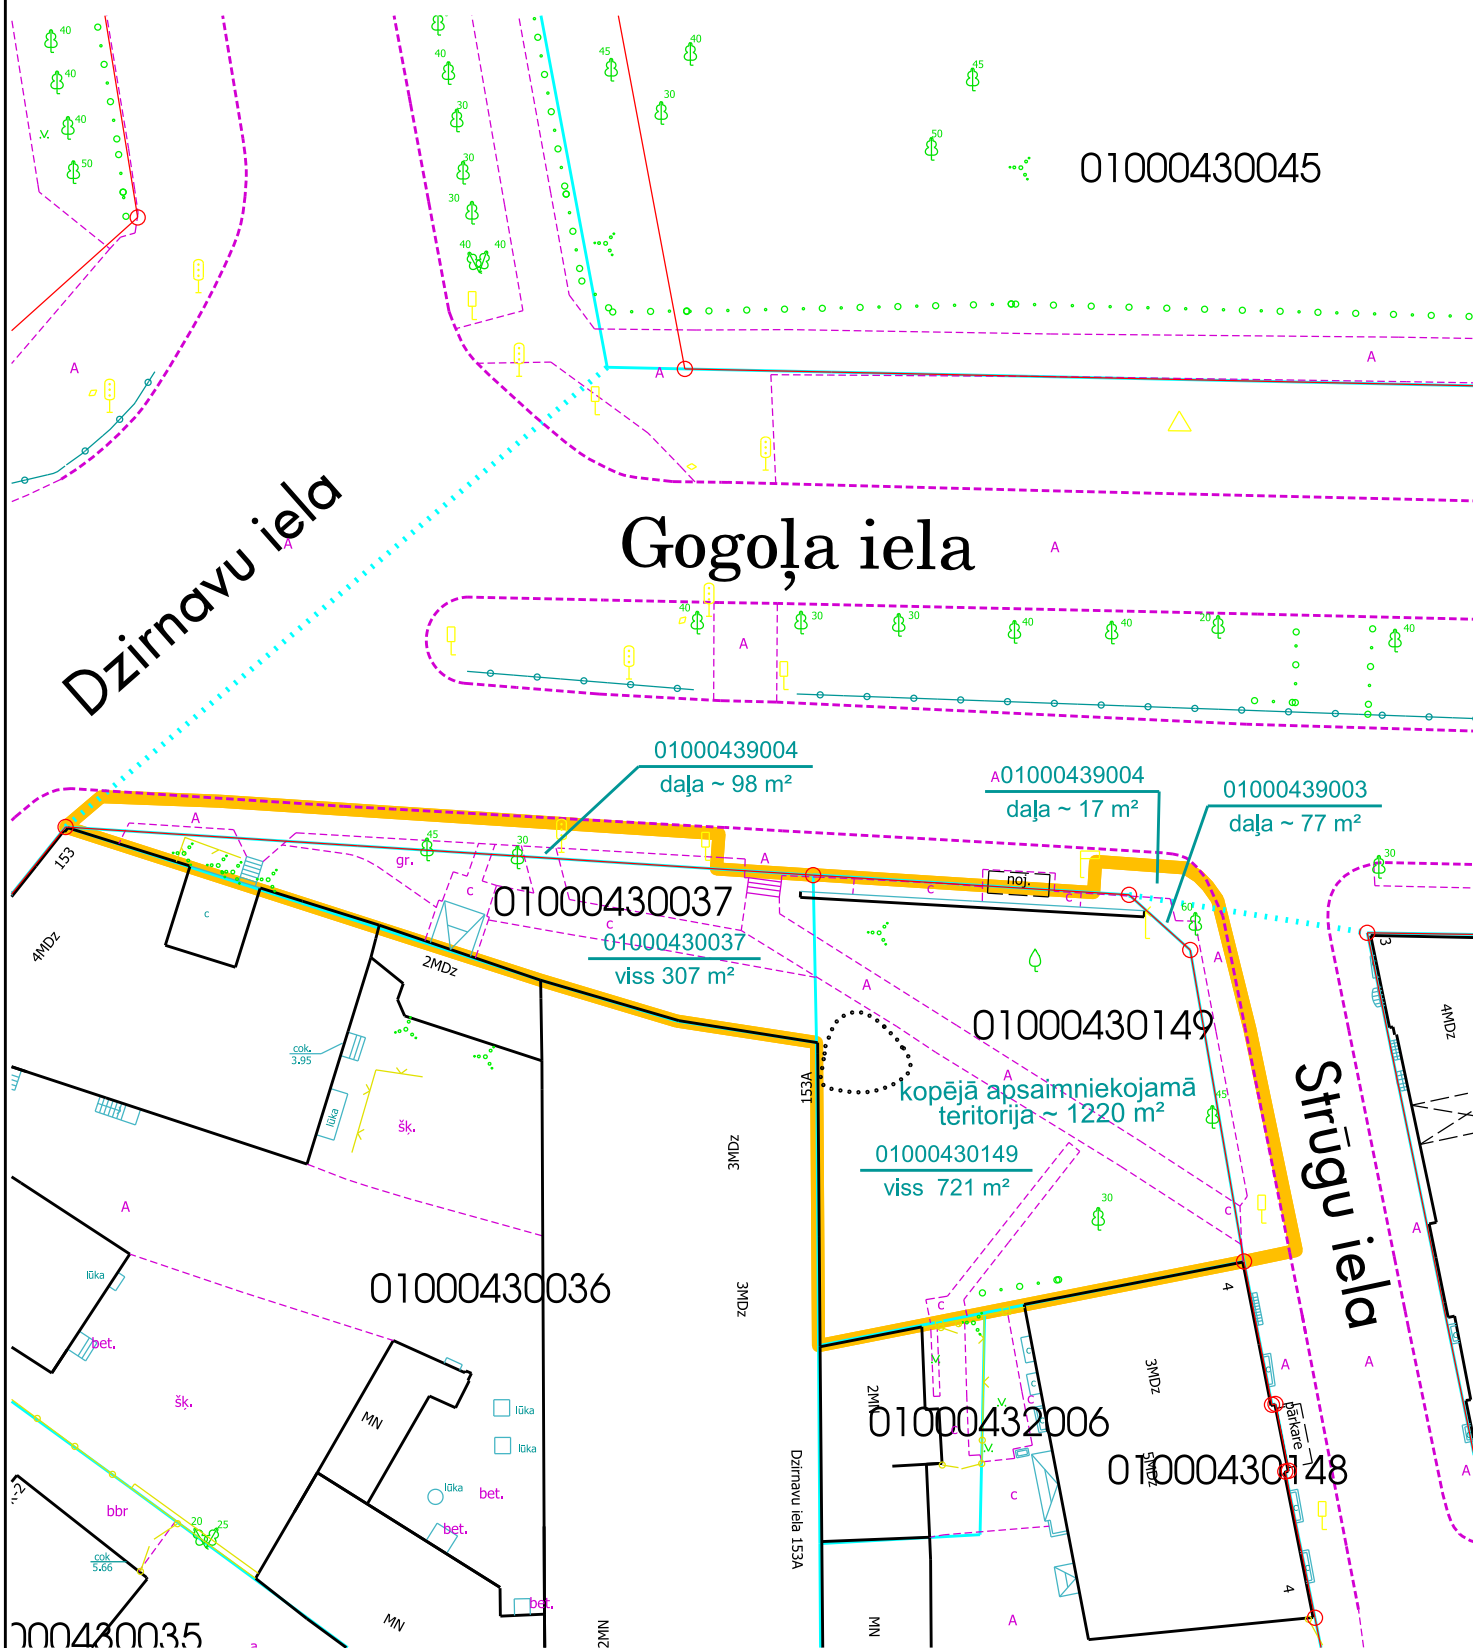

- apsaimniekojamā teritorija
- zemesgrāmatā reģistrētās / uzmērītās zemes vienības robežas
- ... kadastrā reģistrētās zemes vienības robežas
- sarkanā līnija


Plāna sagatavošanā izmantoti

Nekustamā īpašuma valsts kadastra informācijas sistēmas dati
(Autors: © Valsts zemes dienests, 2011-2016)
Augstas detalizācijas topogrāfiskā informācija M 1:500
(Autors: © Rīgas pilsētas pašvaldība, 2003-2016)

Mērogs 1:500

RD Īpašuma departamenta Nekustamā īpašuma pārvalde


Sagatavoja	I.Jēkabsone	01.12.2016.
Izpildīja	A.Avotiņa	01.12.2016.

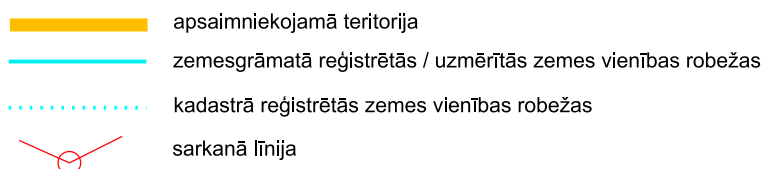

Mērogs 1:1000

RD Īpašuma departamenta Nekustamā Īpašuma pārvalde			
Sagatavoja	I.Jēkabsone		01.12.2016.
Izpilītāja	A.Avotina		01.12.2016.


Skvērs pie administratīvās ēkas Daugavpils ielā 31

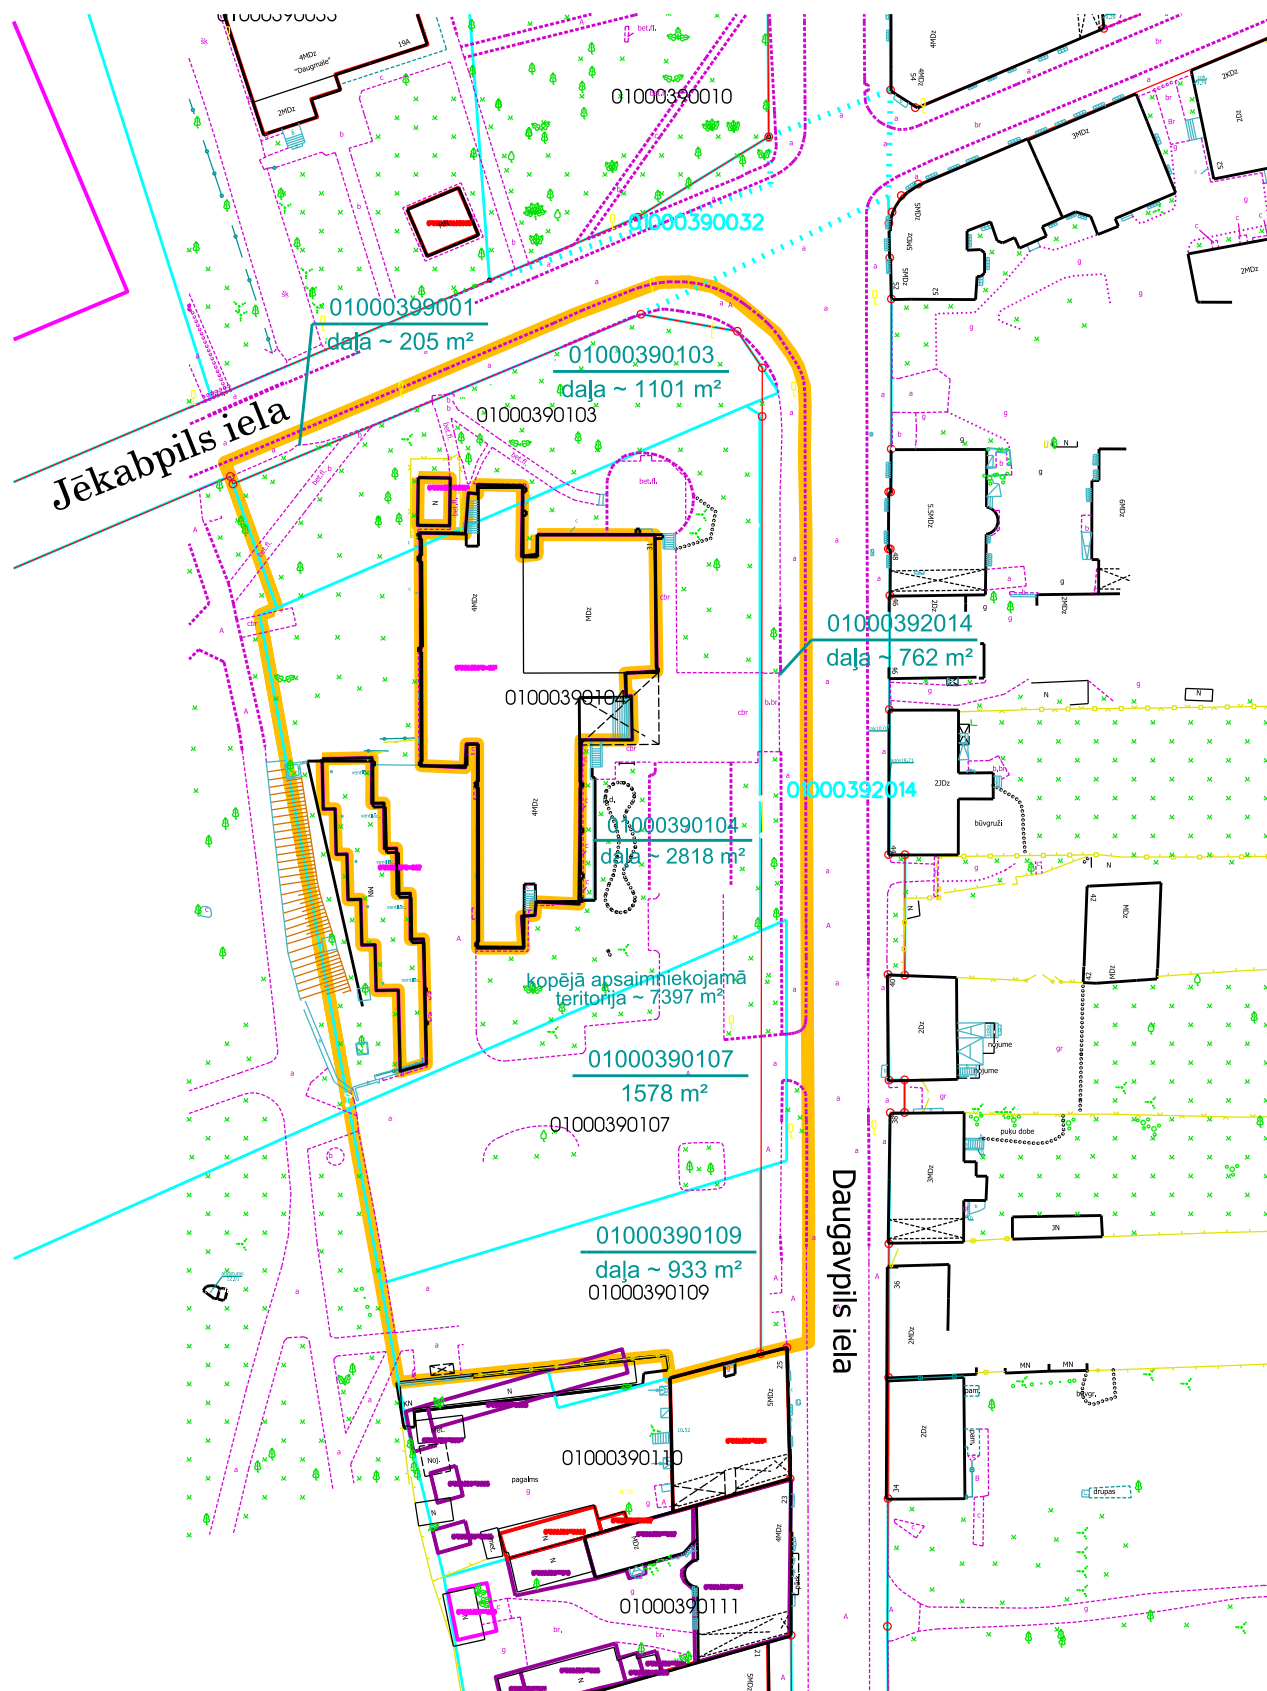

- apsaimniekojamā teritorija
- zemesgrāmatā reģistrētās / uzmērītās zemes vienības robežas
- ⋯ kadastrā reģistrētās zemes vienības robežas
- sarkanā līnija

Mērogs 1:1000


RD Īpašuma departamenta Nekustamā īpašuma pārvalde			
Sagatavoja	I.Jēkabsone		01.12.2016.
Izpildīja	A.Avotiņa		01.12.2016.

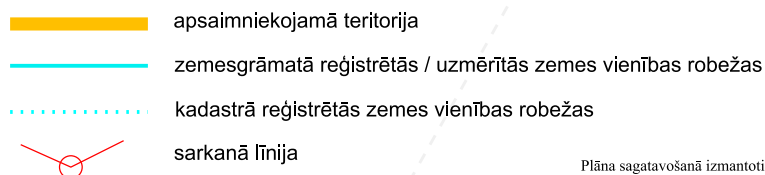

Plāna sagatavošanā izmantoti

Augstas detalizācijas topogrāfiskā informācija M 1:500
(Autors: © Rīgas pilsētas pašvaldība, 2003-2016)

Sagatavoja	I.Jēkabsone		01.12.2016.
Izpildītāja	A.Avotina		01.12.2016.

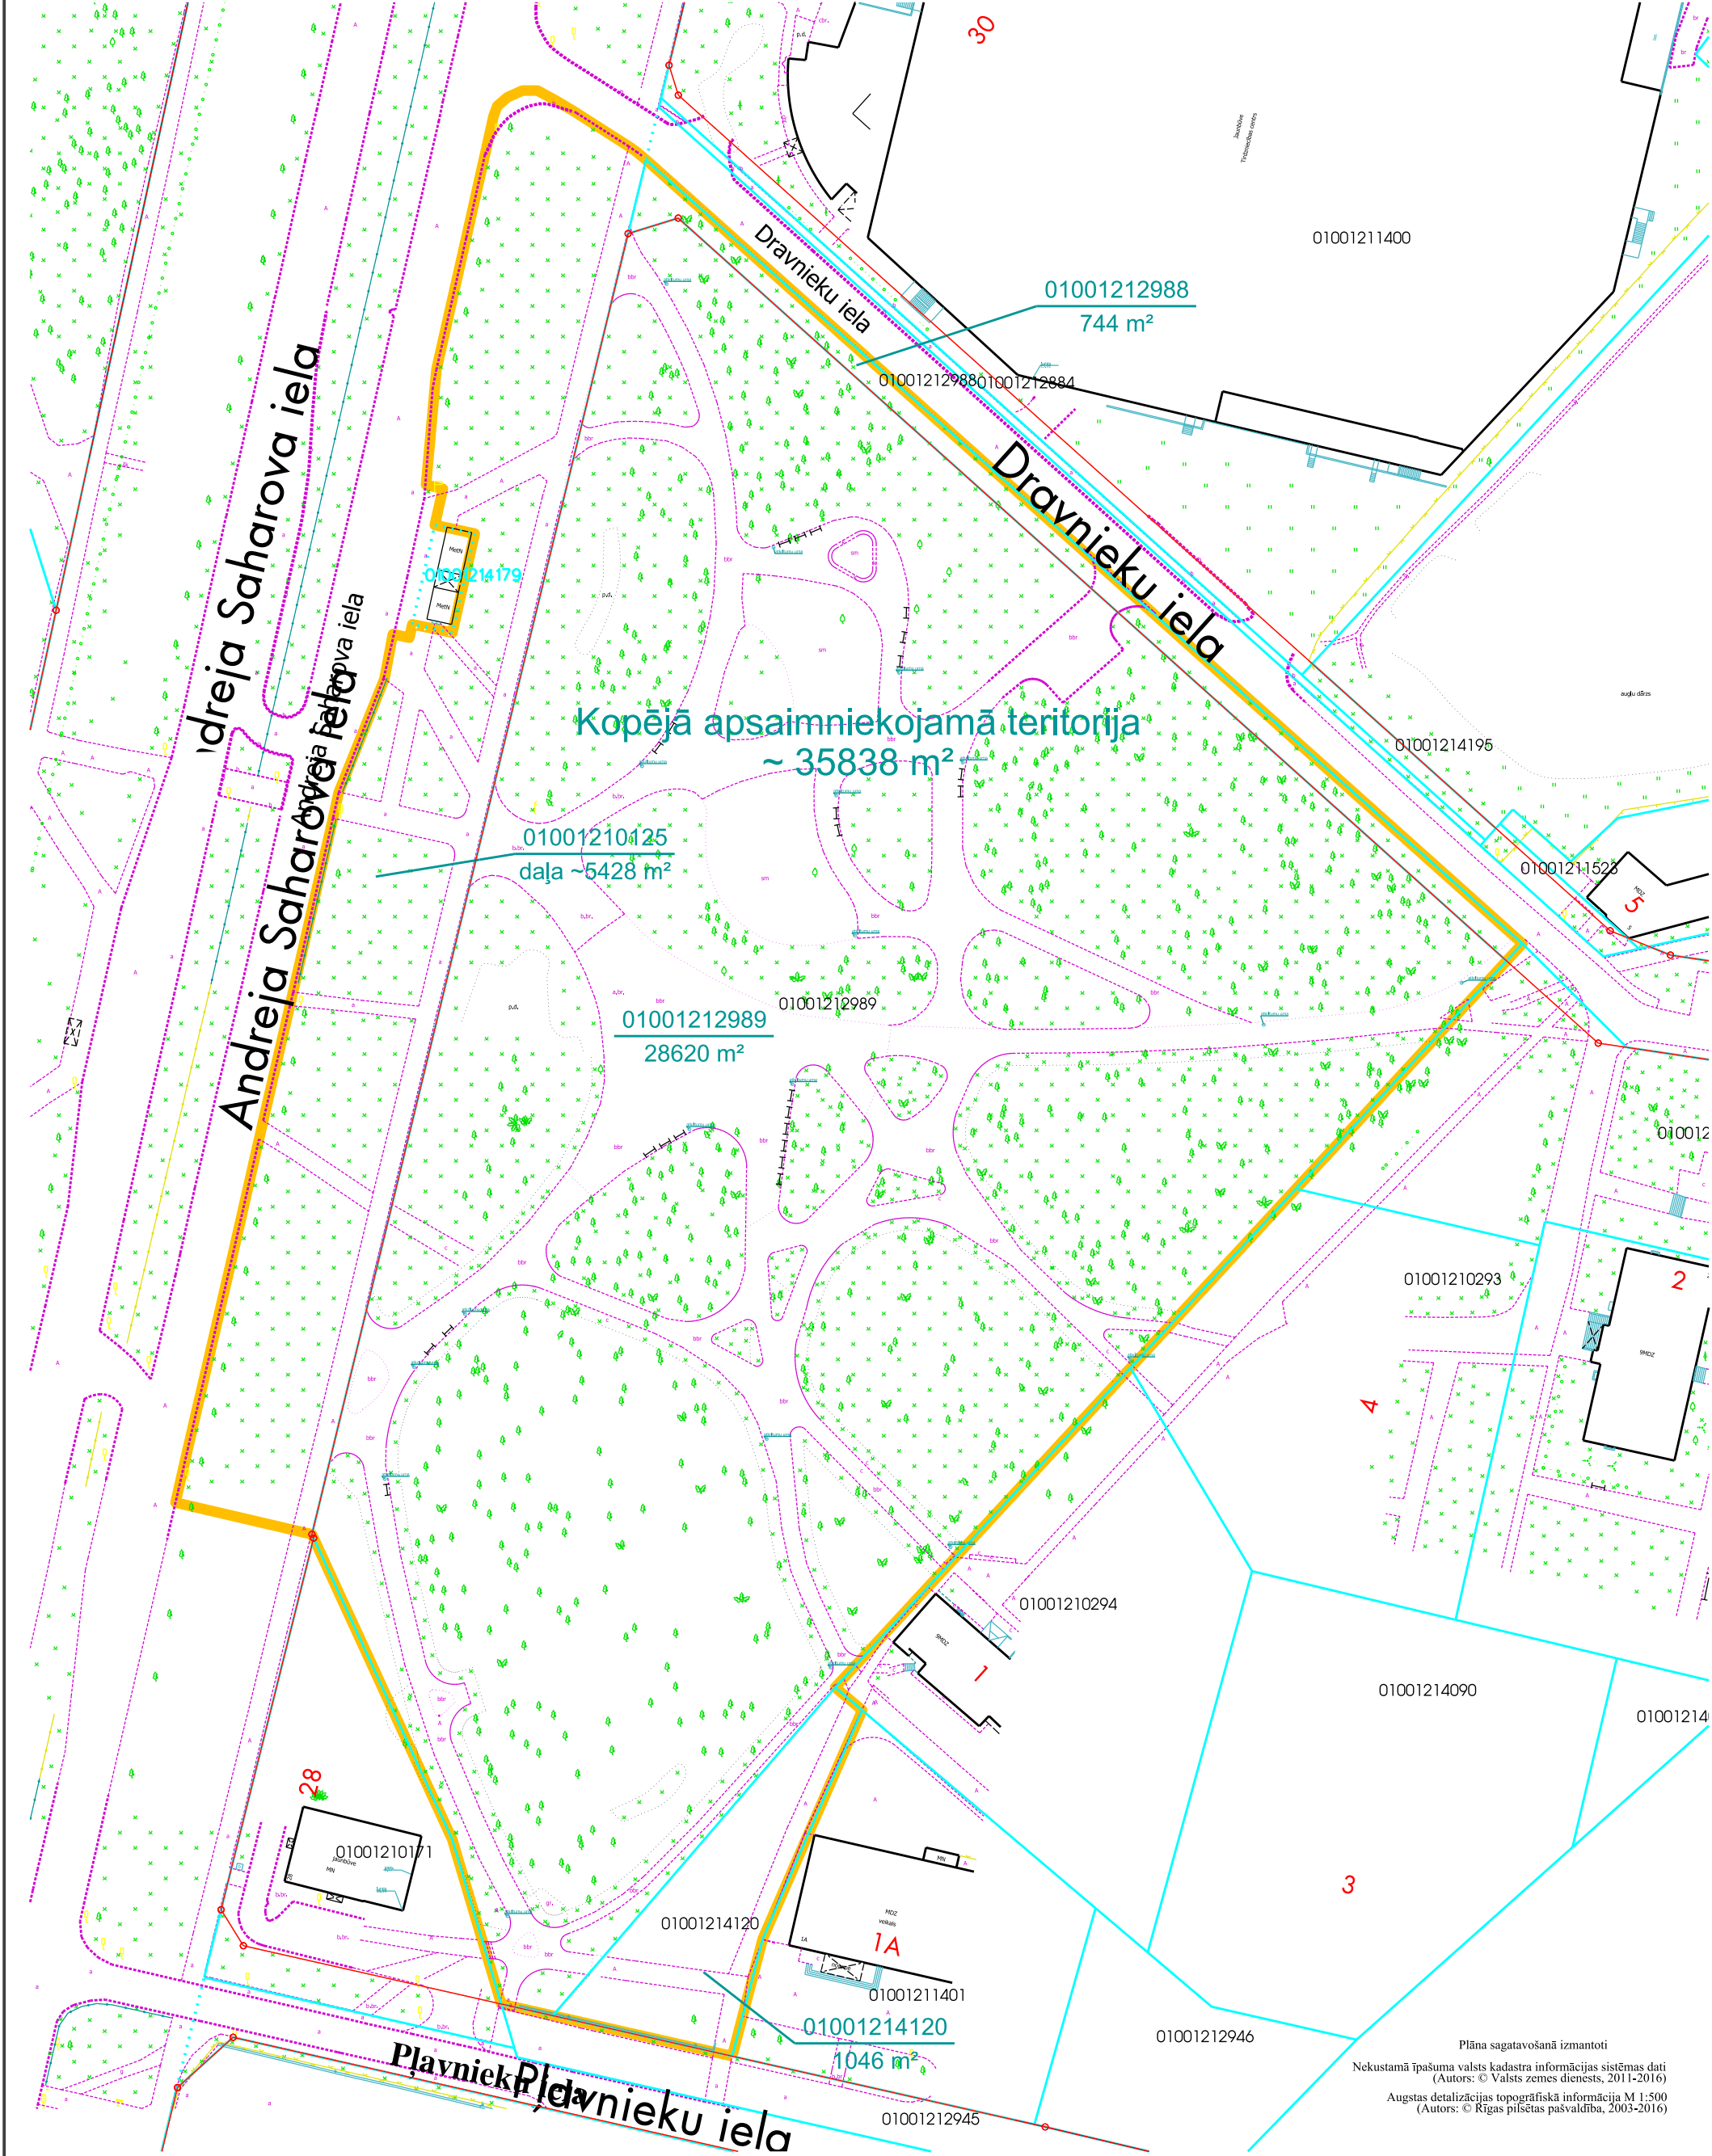

- apsaimniekojamā teritorija
- zemesgrāmatā registrētās / uzmērītās zemes vienības robežas
- kadastrā registrētās zemes vienības robežas
- sarkanā līnija



Mērogs 1:1000

RD Īpašuma departamenta Nekustamā Īpašuma pārvalde			
Sagatavoja	I.Jēkabsone		01.12.2016.
Izpildīja	A.Avotiņa		01.12.2016.

Daugavas promenādes apstādījumi posmā no dzelzceļa tilta līdz Salu tiltam - 1

LA-22.1

Situācijas shēma

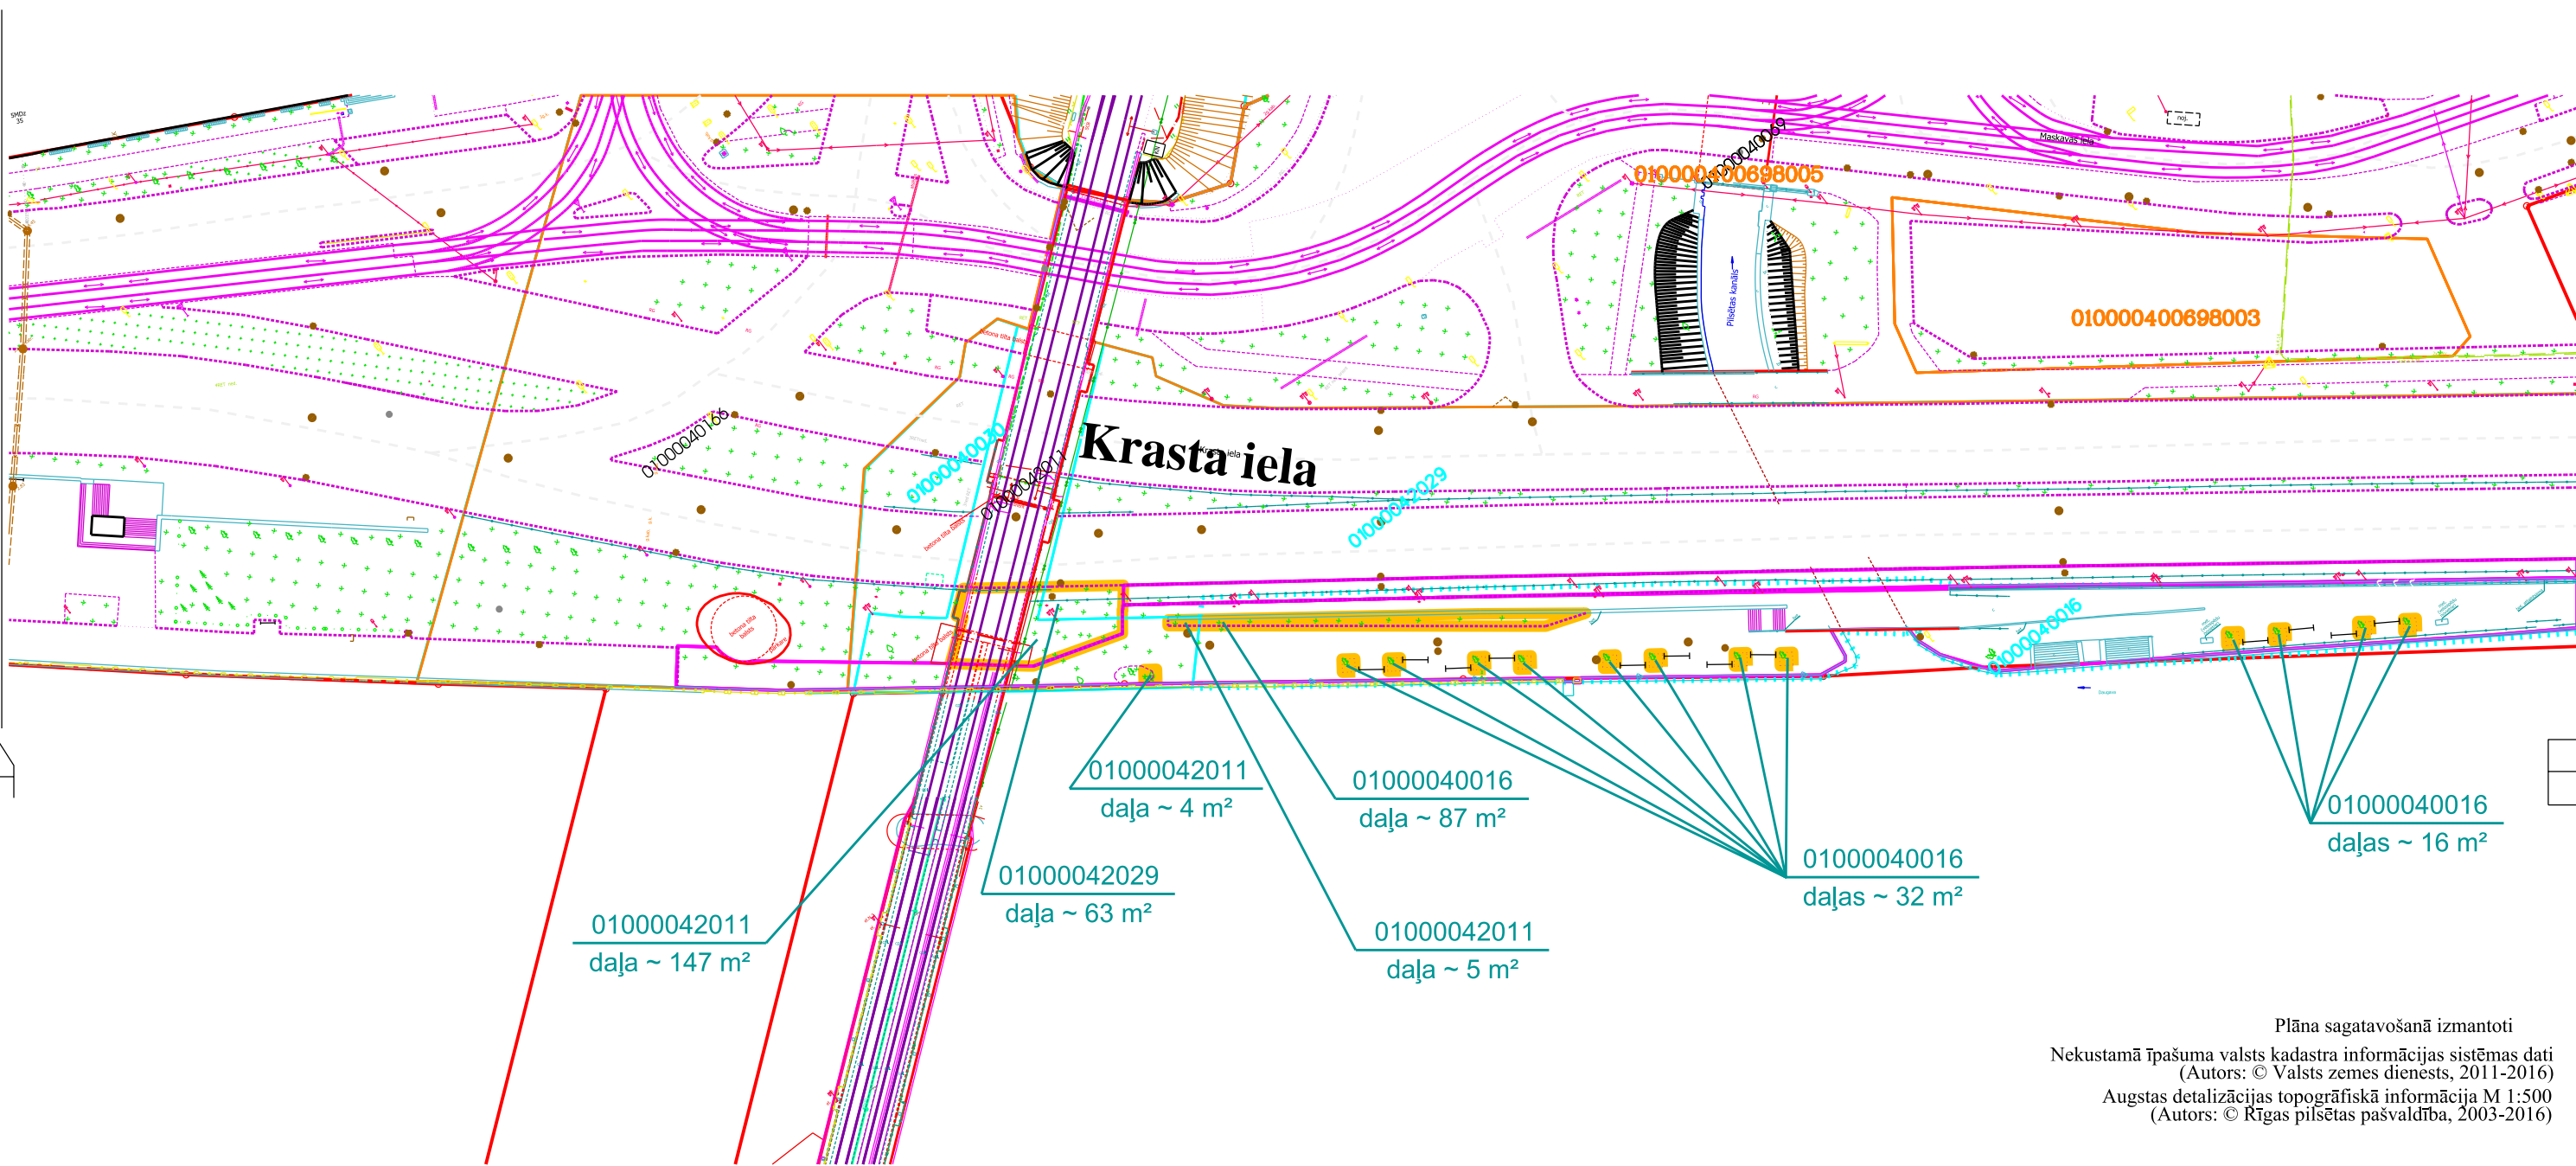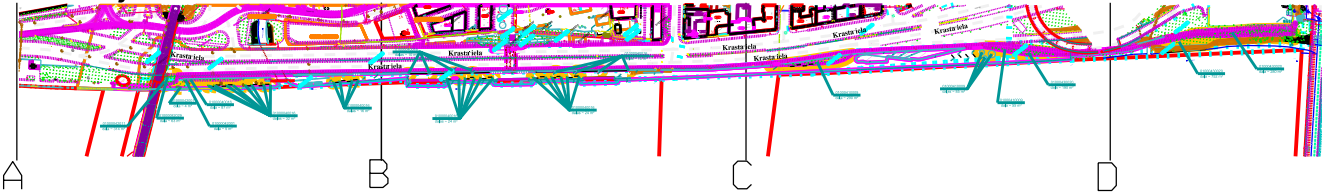

- apsaimniekojamā teritorija
- zemesgrāmatā reģistrētās / uzmērītās zemes vienības robežas
- kadastrā reģistrētās zemes vienības robežas
- sarkanā līnija

Plāna sagatavošanā izmantoti
Nekustamā īpašuma valsts kadastra informācijas sistēmas dati
(Autors: © Valsts zemes dienests, 2011-2016)
Augstas detalizācijas topogrāfiskā informācija M 1:500
(Autors: © Rīgas pilsētas pašvaldība, 2003-2016)

Mērogs 1:1000

RD Īpašuma departamenta Nekustamā īpašuma pārvalde			
Sagatavoja	I.Jēkabsone		01.12.2016.
Izpildītja	A.Avotiņa		01.12.2016.

LA-22.2

01000040016
daļas ~ 8 m²

Krasta iela

01000040016
daļas ~ 8 m²

01000040016
daļas ~ 24 m²

01000040016
daļas ~ 24 m²

Plāna sagatavošanā izmantoti
Nekustamā īpašuma valsts kadastra informācijas sistēmas dati
(Autors: © Valsts zemes dienests, 2011-2016)
Augstas detalizācijas topogrāfiskā informācija M 1:500
(Autors: © Rīgas pilsētas pašvaldība, 2003-2016)

Plāna sagatavošanā izmantoti
Nekustamā īpašuma valsts kadastra informācijas sistēmas dati
(Autors: © Valsts zemes dienests, 2011-2016)
Augstas detalizācijas topogrāfiskā informācija M 1:500
(Autors: © Rīgas pilsētas pašvaldība, 2003-2016)

Mērogs 1:1000


- apsaimniekojamā teritorija no 01.01.2015.gada
zemesgrāmatā reģistrētās / uzmērītās zemes vienības robežas
kadastrā reģistrētās zemes vienības robežas
sarkanā līnija

RD Īpašuma departamenta Nekustamā īpašuma pārvalde			
Sagatavoja	I.Jēkabsone		01.12.2016.
Izpildīja	A.Avotina		01.12.2016.

Daugavas promenādes apstādījumi posmā no
dzelzceļa tilta līdz Salu tiltam - 3

LA-22.3

Situācijas shēma

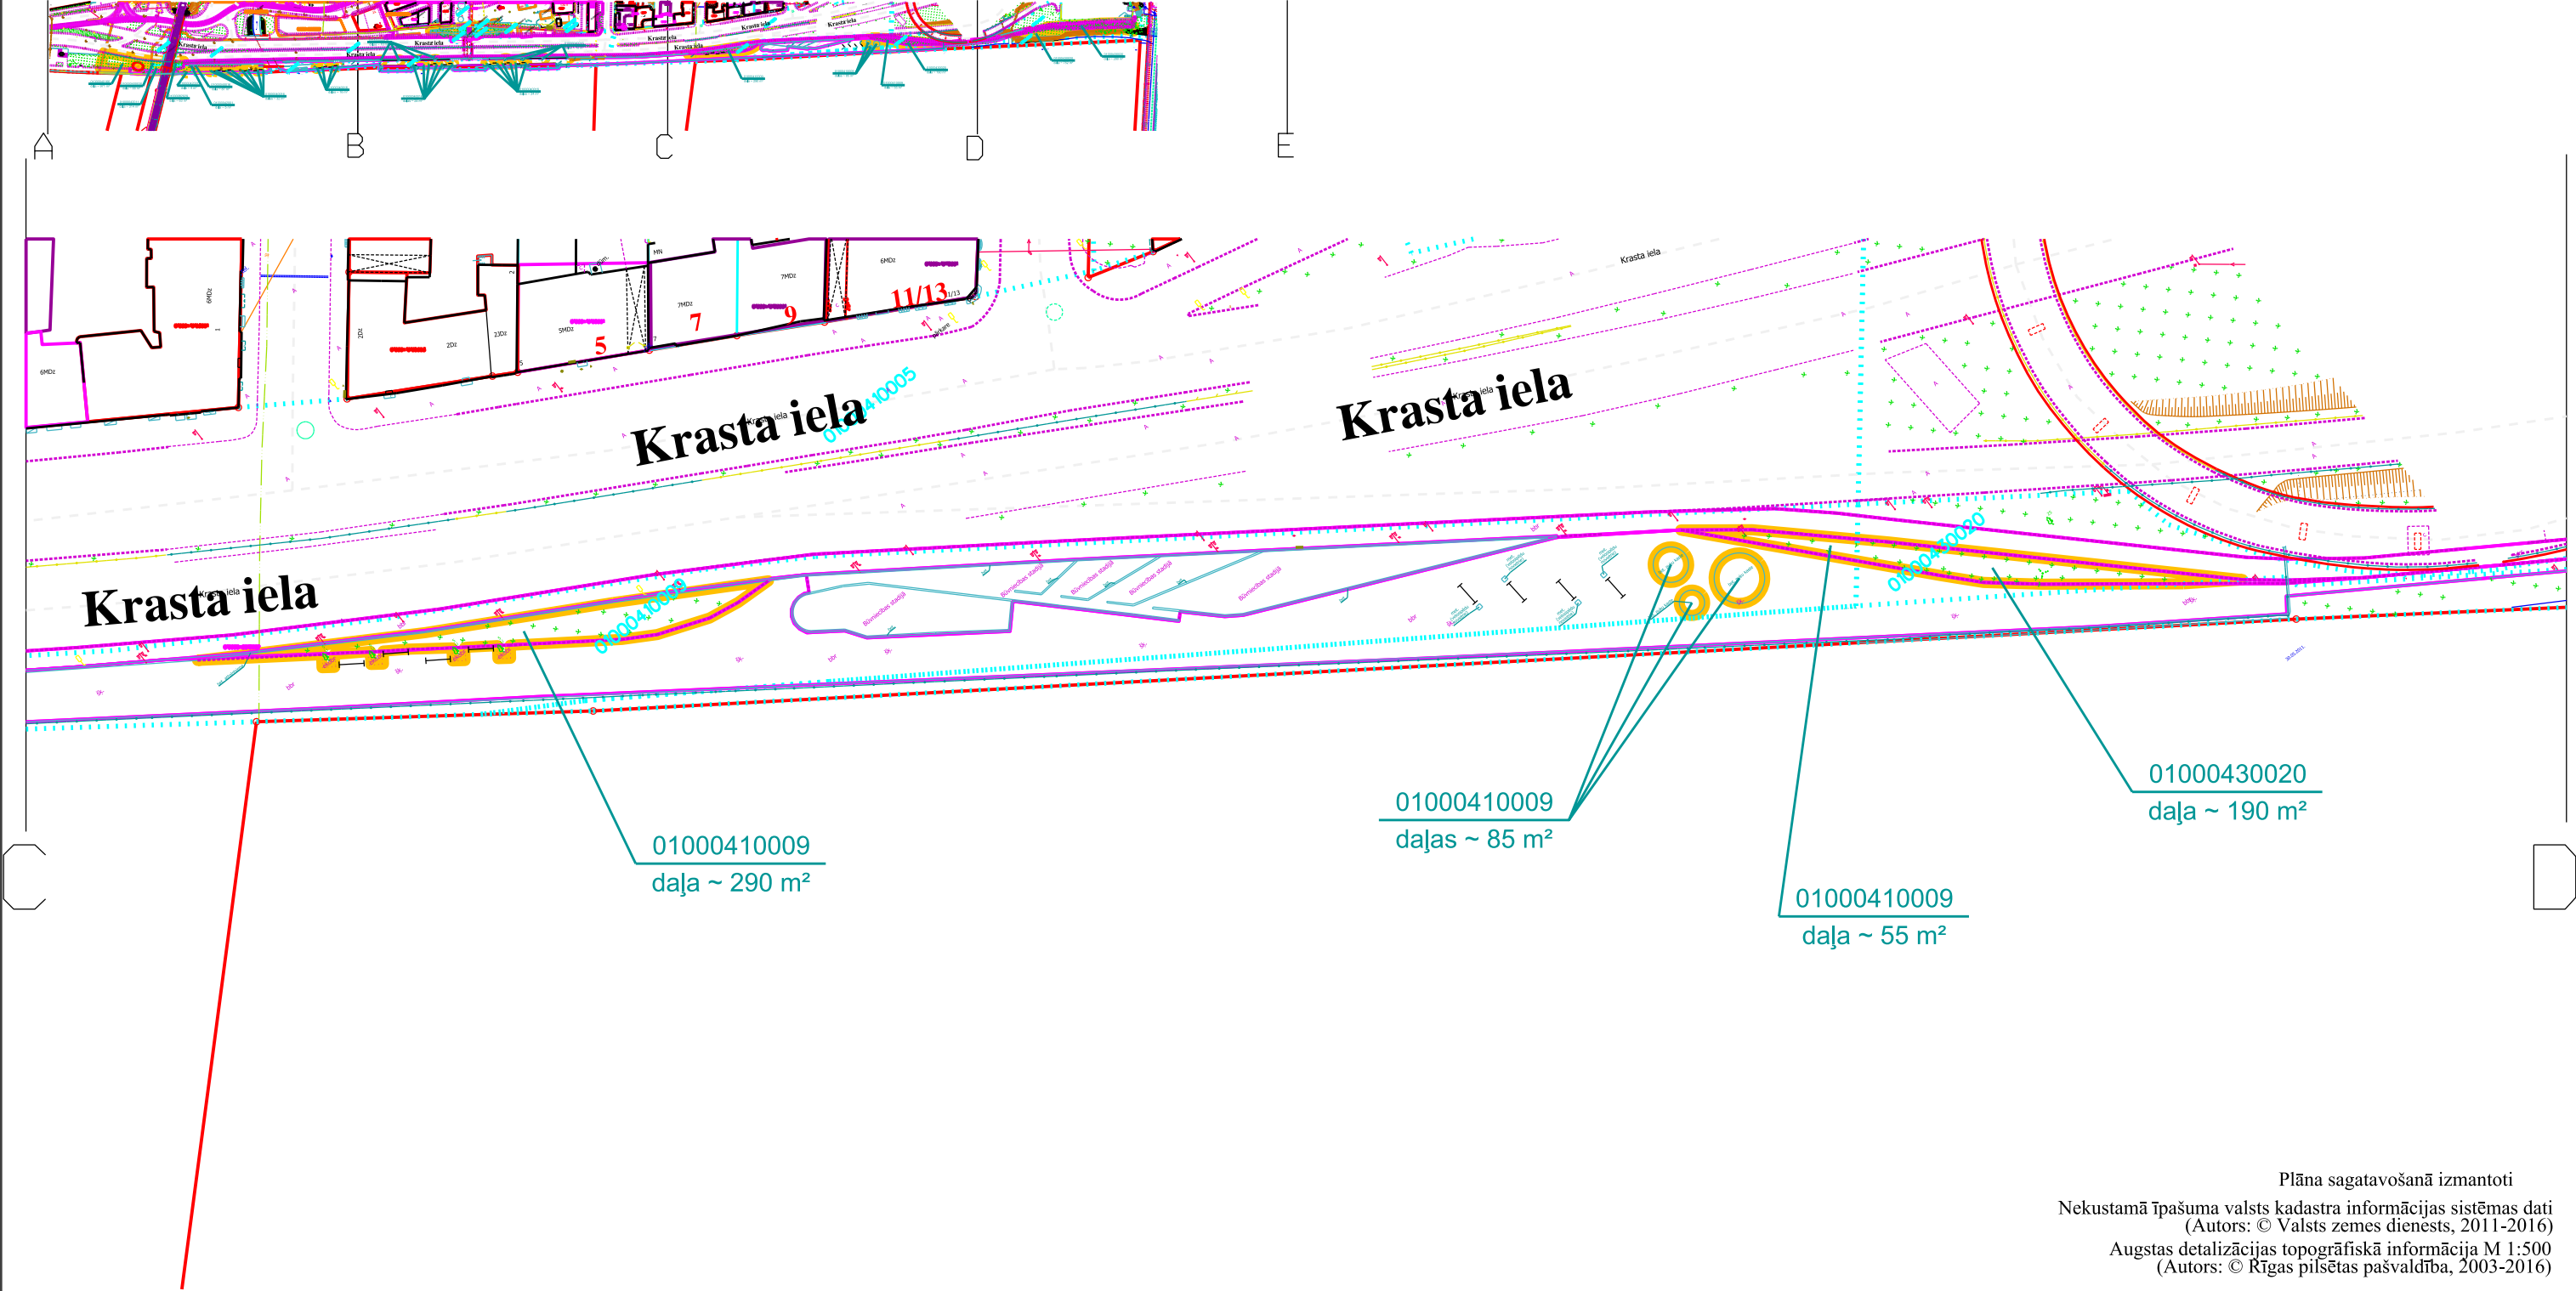

- apsaimniekojamā teritorija
- zemesgrāmatā reģistrētās / uzmērītās zemes vienības robežas
- kadastrā reģistrētās zemes vienības robežas
- sarkanā līnija

Plāna sagatavošanā izmantoti
Nekustamā īpašuma valsts kadastra informācijas sistēmas dati
(Autors: © Valsts zemes dienests, 2011-2016)
Augstas detalizācijas topogrāfiskā informācija M 1:500
(Autors: © Rīgas pilsētas pašvaldība, 2003-2016)


Mērogs 1:1000

RD Īpašuma departamenta Nekustamā īpašuma pārvalde			
Sagatavoja	I.Jēkabsone		01.12.2016.
Izpildīja	A.Avotiņa		01.12.2016.

Daugavas promenādes apstādījumi posmā no dzelzceļa tilta līdz Salu tiltam - 4

LA-22.4

Situācijas shēma Kopējā apsaimniekojamā teritorija ~1917 m²

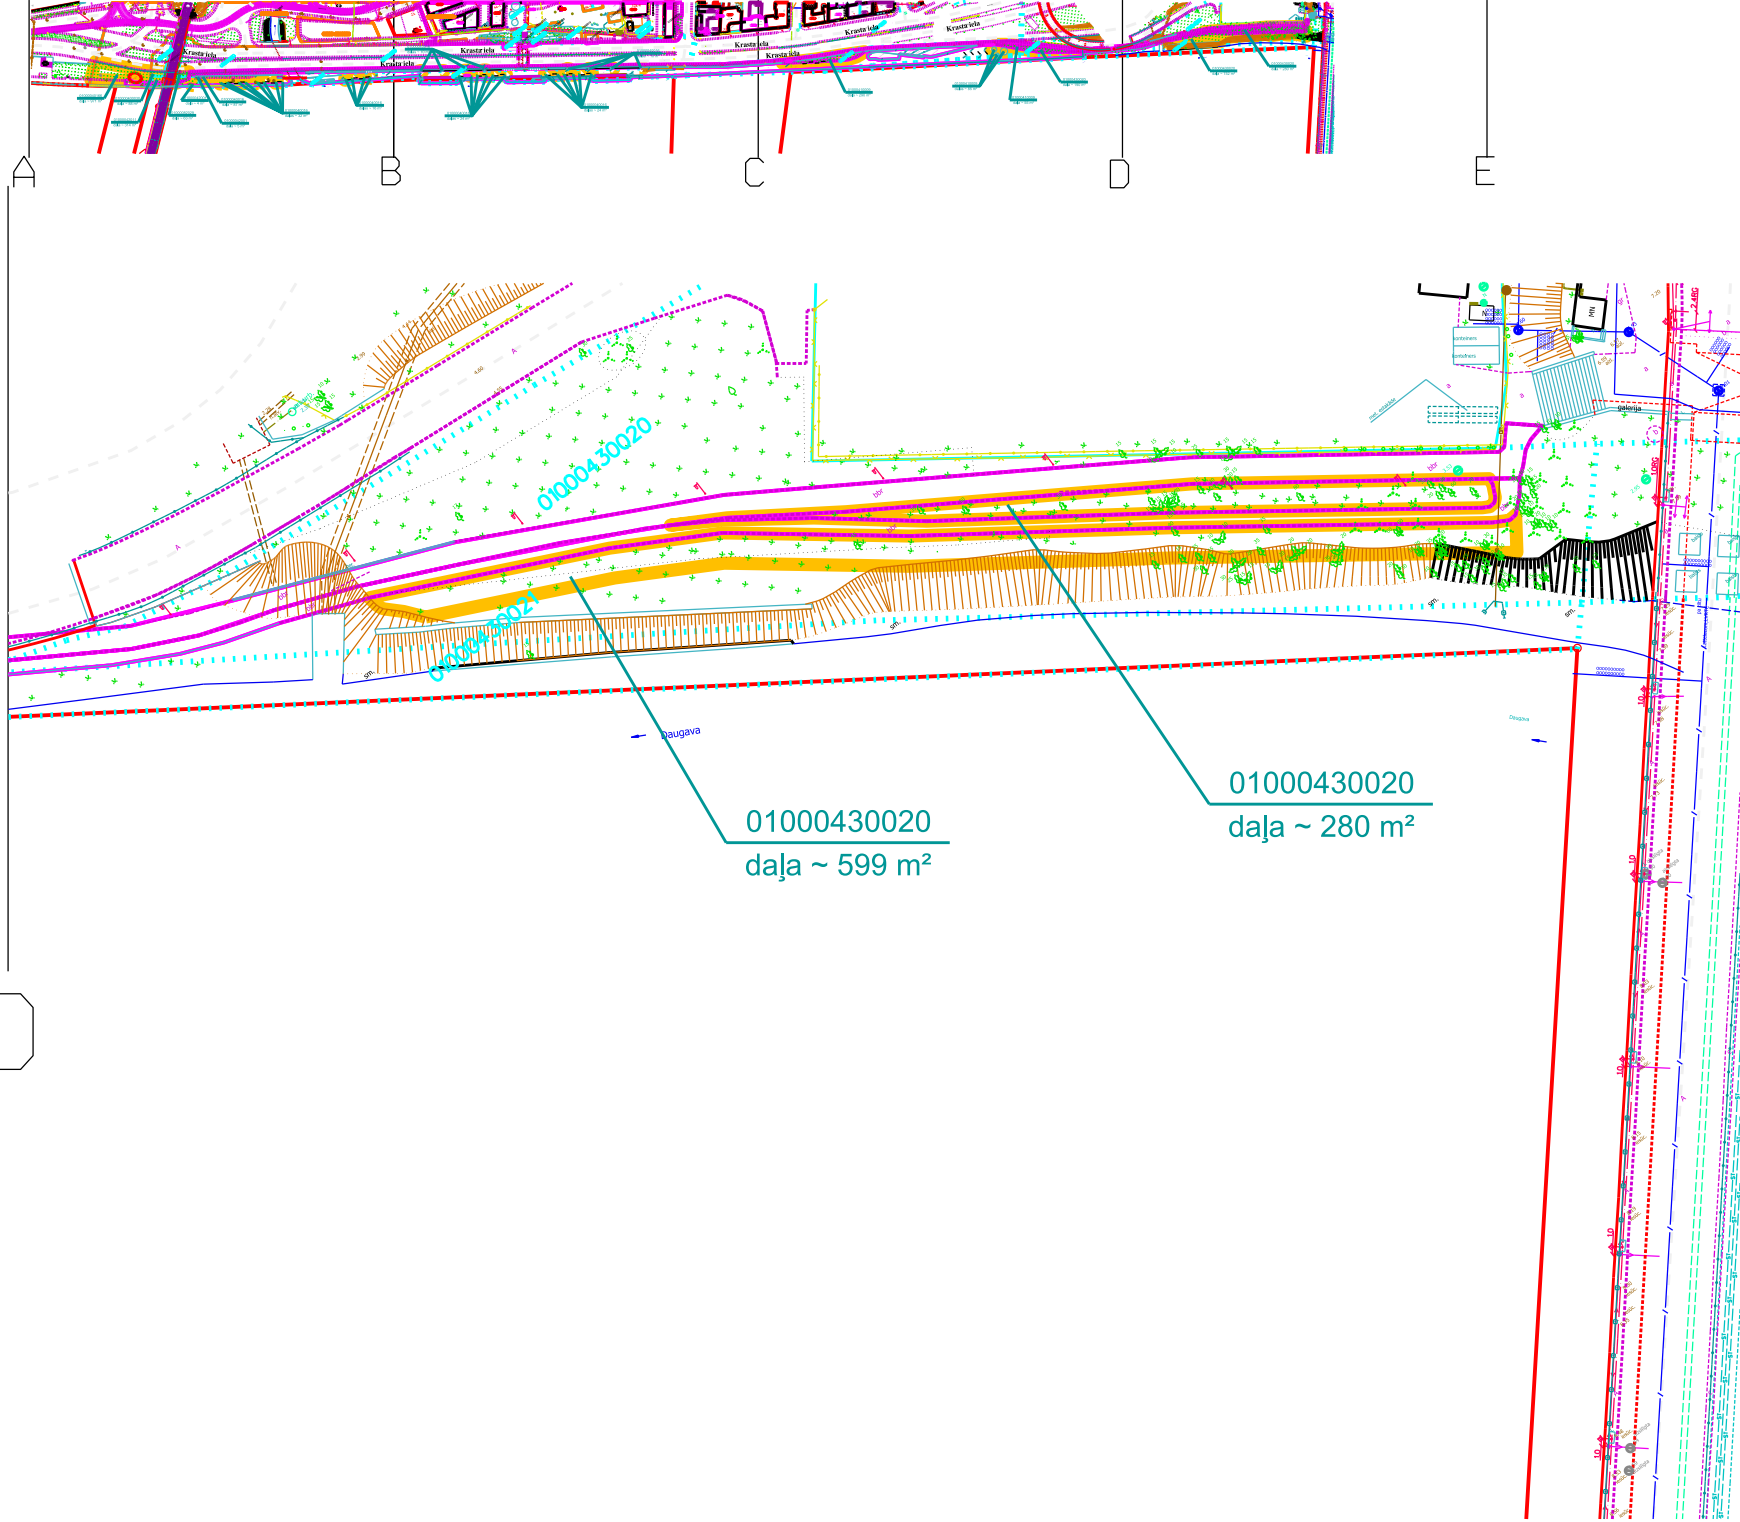


- apsaimniekojamā teritorija
- zemesgrāmatā reģistrētās / uzmērītās zemes vienības robežas
- kadastrā reģistrētās zemes vienības robežas
- sarkanā līnija

Plāna sagatavošanā izmantoti
Nekustamā īpašuma valsts kadastra informācijas sistēmas dati
(Autors: © Valsts zemes dienests, 2011-2016)
Augstas detalizācijas topogrāfiskā informācija M 1:500
(Autors: © Rīgas pilsētas pašvaldība, 2003-2016)


Mērogs 1:1000

RD Īpašuma departamenta Nekustamā īpašuma pārvalde			
Sagatavoja	I.Jēkabsone		01.12.2016.
Izpildītja	A.Avotiņa		01.12.2016.

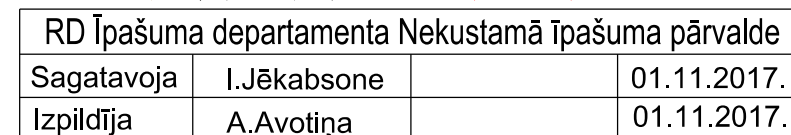

Erevānas dārzs

LA-24

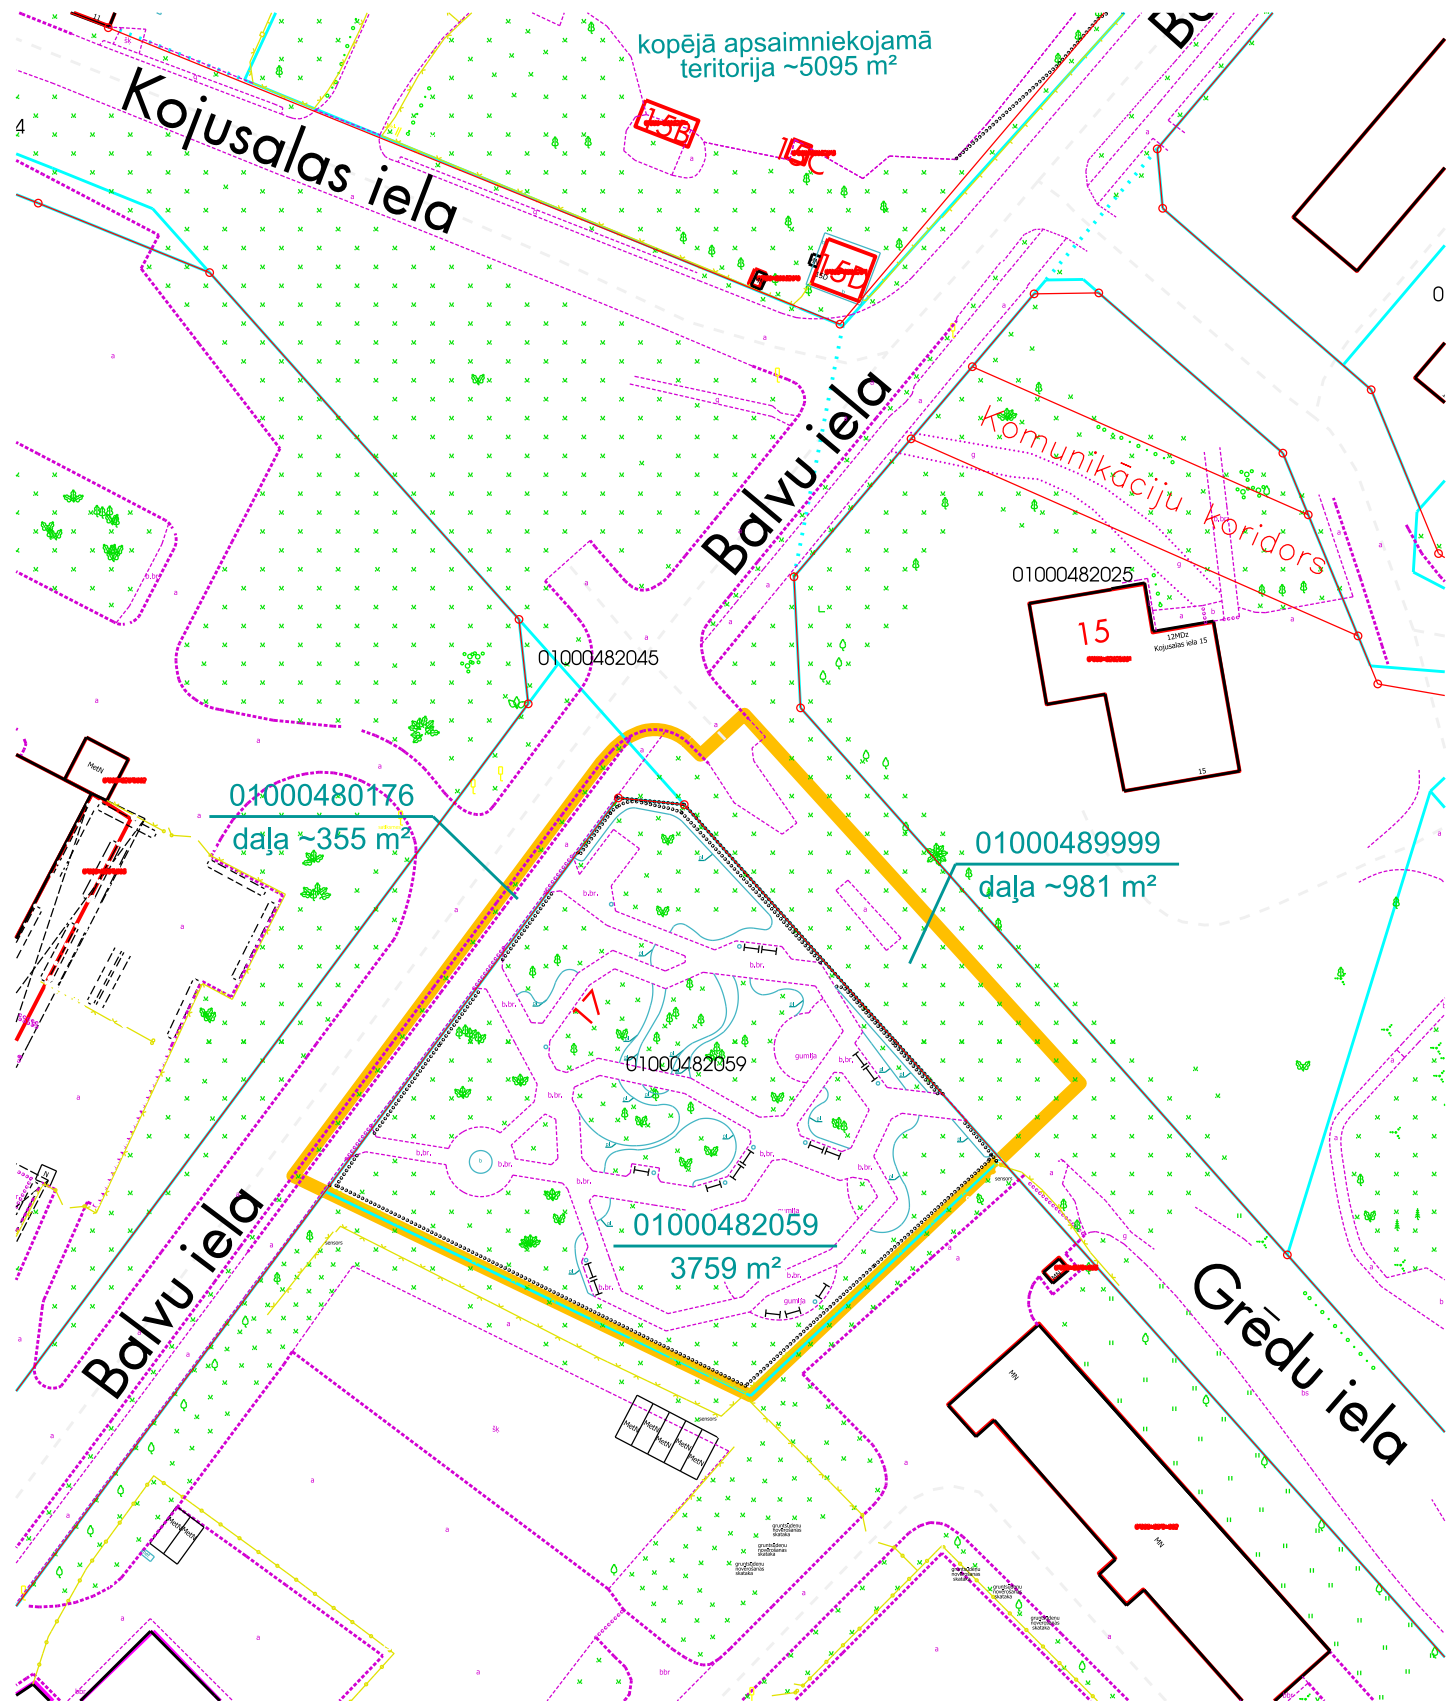

- apsaimniekojamā teritorija
- zemesgrāmatā reģistrētās / uzmērītās zemes vienības robežas
- kadastrā reģistrētās zemes vienības robežas
- sarkanā līnija

Plāna sagatavošanā izmantoti
Nekustamā īpašuma valsts kadastra informācijas sistēmas dati
(Autors: © Valsts zemes dienests, 2011-2016)
Augstas detalizācijas topogrāfiskā informācija M 1:500
(Autors: © Rīgas pilsētas pašvaldība, 2003-2016)


Mērogs 1:1000

RD Īpašuma departamenta Nekustamā Īpašuma pārvalde			
Sagatavoja	I.Jēkabsone		01.12.2016.
Izpildītāja	A.Avotiņa		01.12.2016.

Spīķeru kvartāls

LA-25

Kopējā apsaimniekojamā teritorija 1105 m²

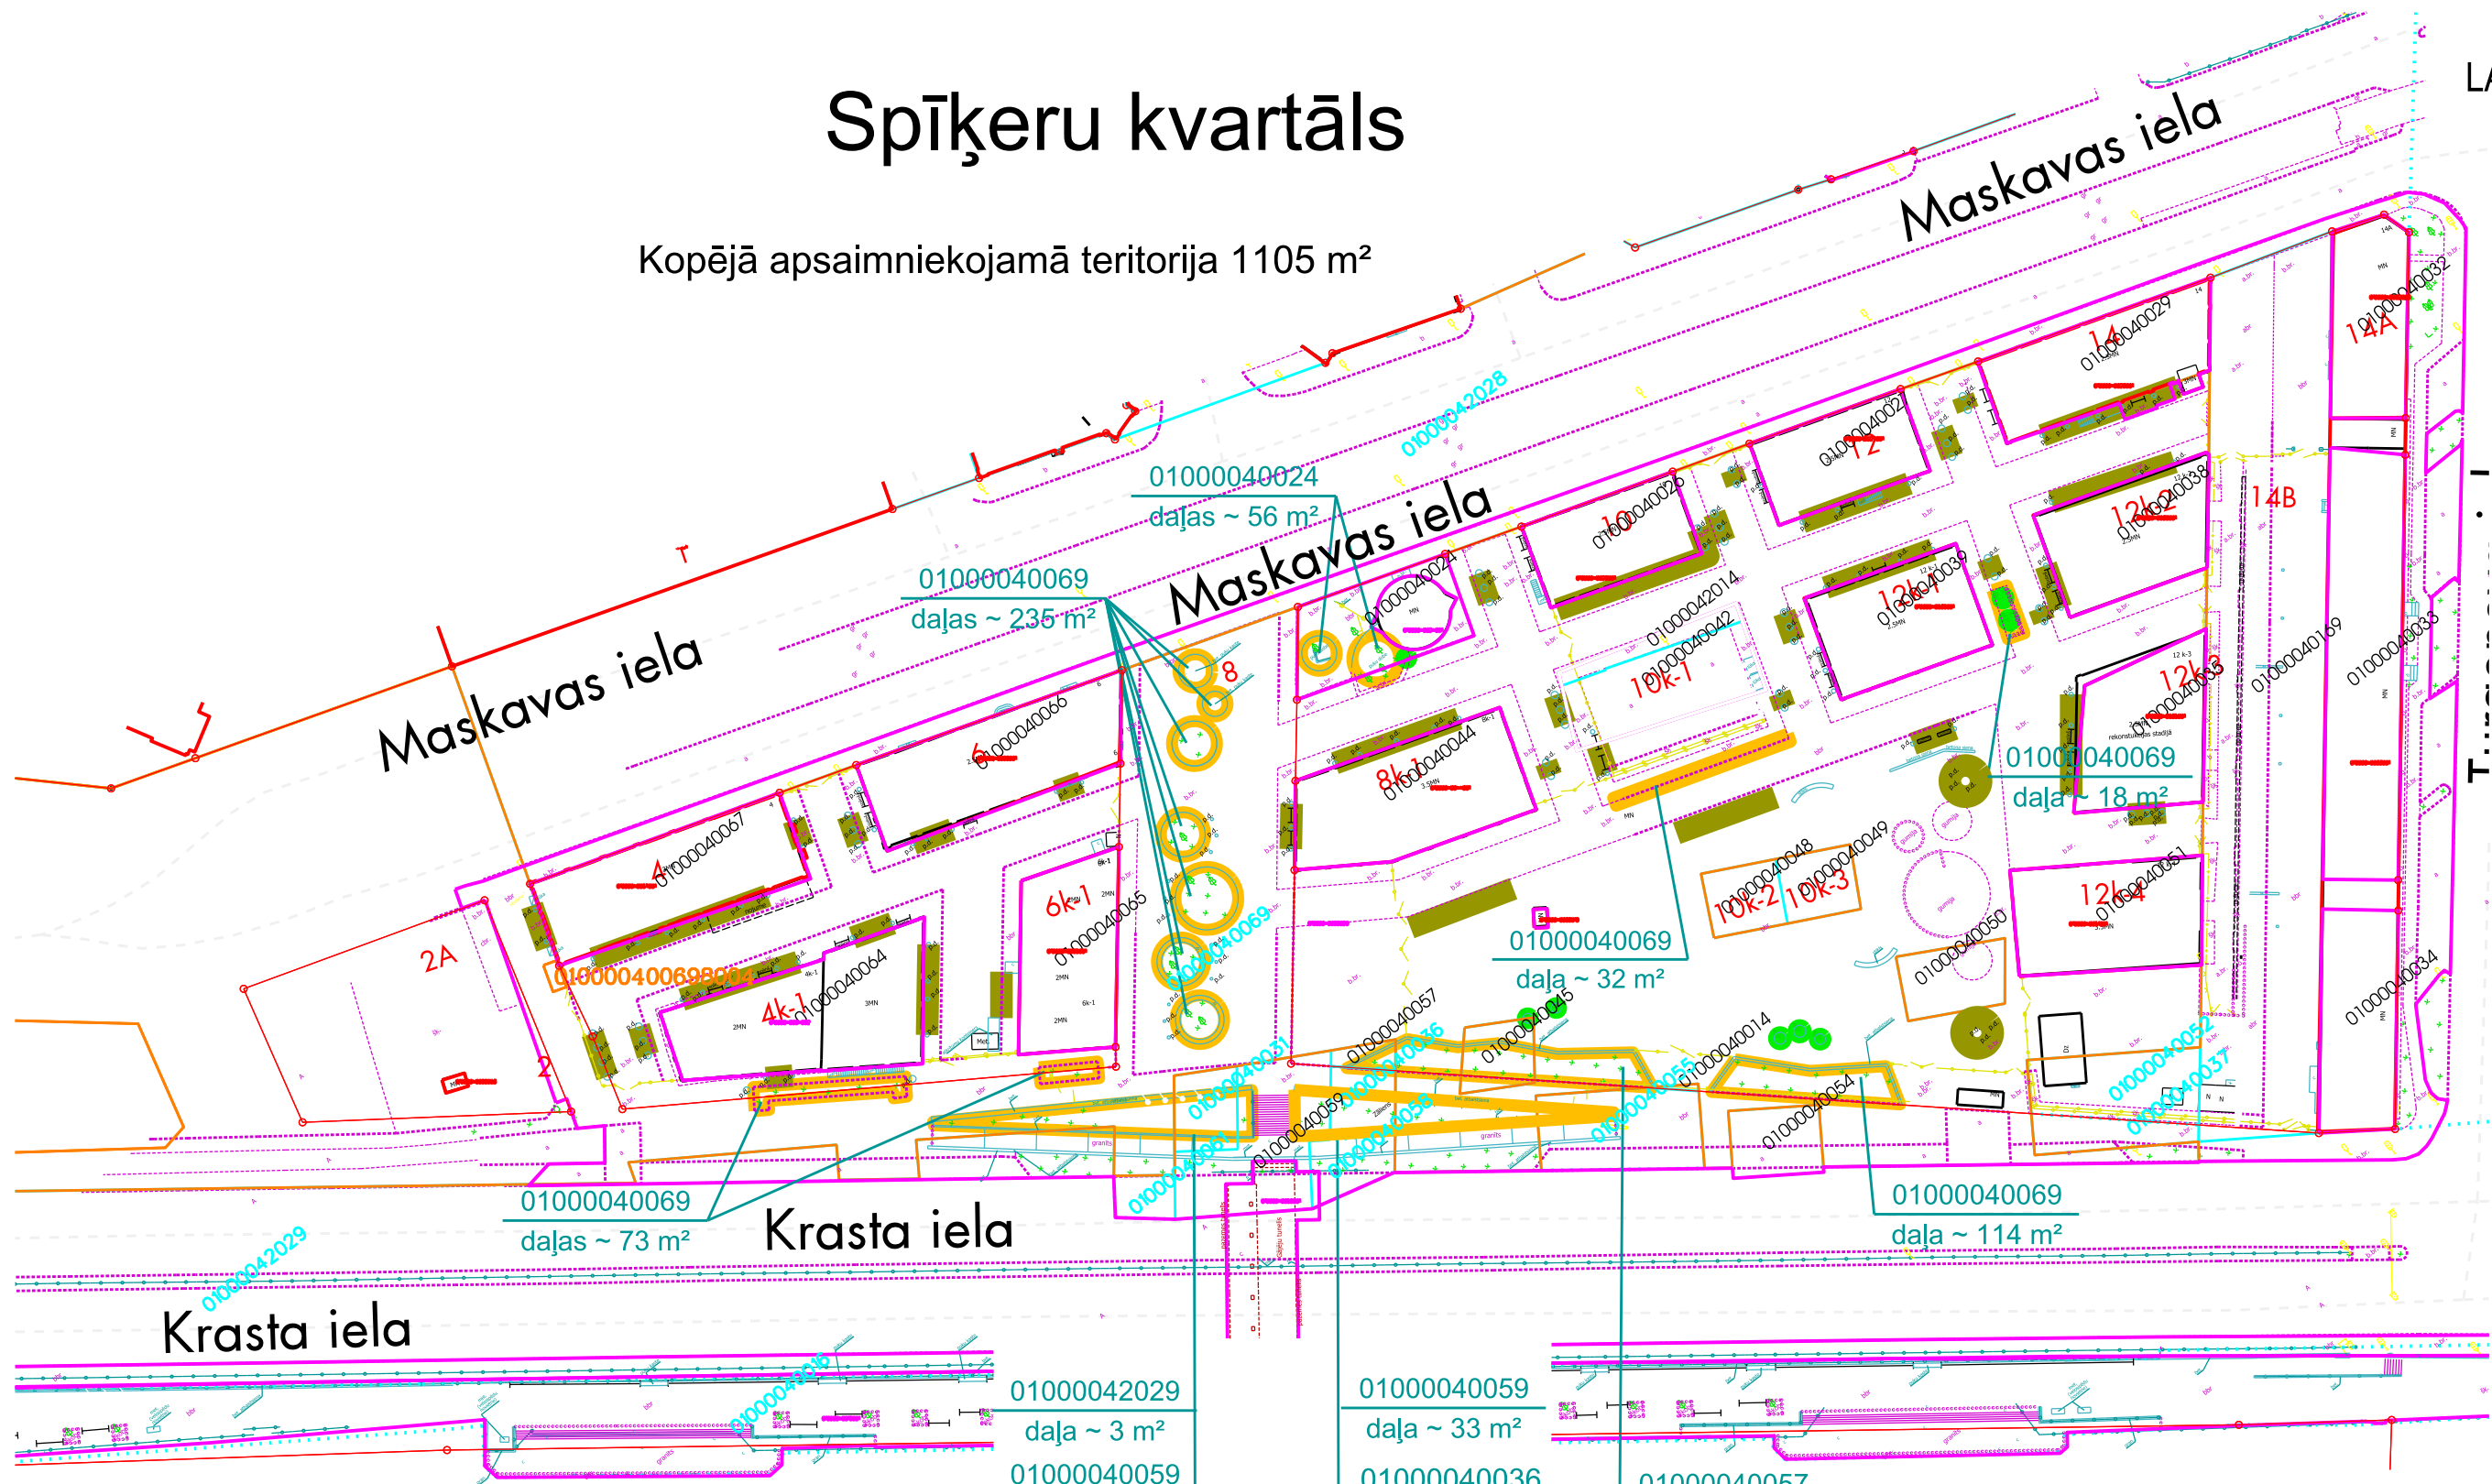

- apsaimniekojamā teritorija
- zemesgrāmatā registrētās / uzmērītās zemes vienības robežas
- kadastrā registrētās zemes vienības robežas
- sarkanā līnija
- pārvietojamās vāzes ar kopējo platību 66 m²
t.sk. 79 vāzes Ø 60 cm (0,3 m² x 79 = 24 m²),
52 vāzes Ø 100 cm (0,8 m² x 52 = 42 m²).
- koku un krūmu stādījumi

01000042029
daļa ~ 3 m²
01000040059
daļa ~ 14 m²
01000040031
daļa ~ 54 m²
01000040069
daļa ~ 98 m²

01000040059
daļa ~ 33 m²
01000040036
daļa ~ 51 m²
01000040069
daļa ~ 70 m²
01000040055
daļa ~ 14 m²


01000040057
daļa ~ 13 m²
01000040045
daļa ~ 49 m²
01000040069
daļa ~ 112 m²

Plāna sagatavošanā izmantoti
Nekustamā īpašuma valsts kadastra informācijas sistēmas dati
(Autors: © Valsts zemes dienests, 2011-2016)
Augstas detalizācijas topogrāfiskā informācija M 1:500
(Autors: © Rīgas pilsētas pašvaldība, 2003-2016)

Mērogs 1:1000

RD Īpašuma departamenta Nekustamā īpašuma pārvalde			
Sagatavoja	I.Jēkabsone		01.12.2016.
Izpildīja	A.Avotiņa		01.12.2016.

Dārzciema ielas apstādījumi

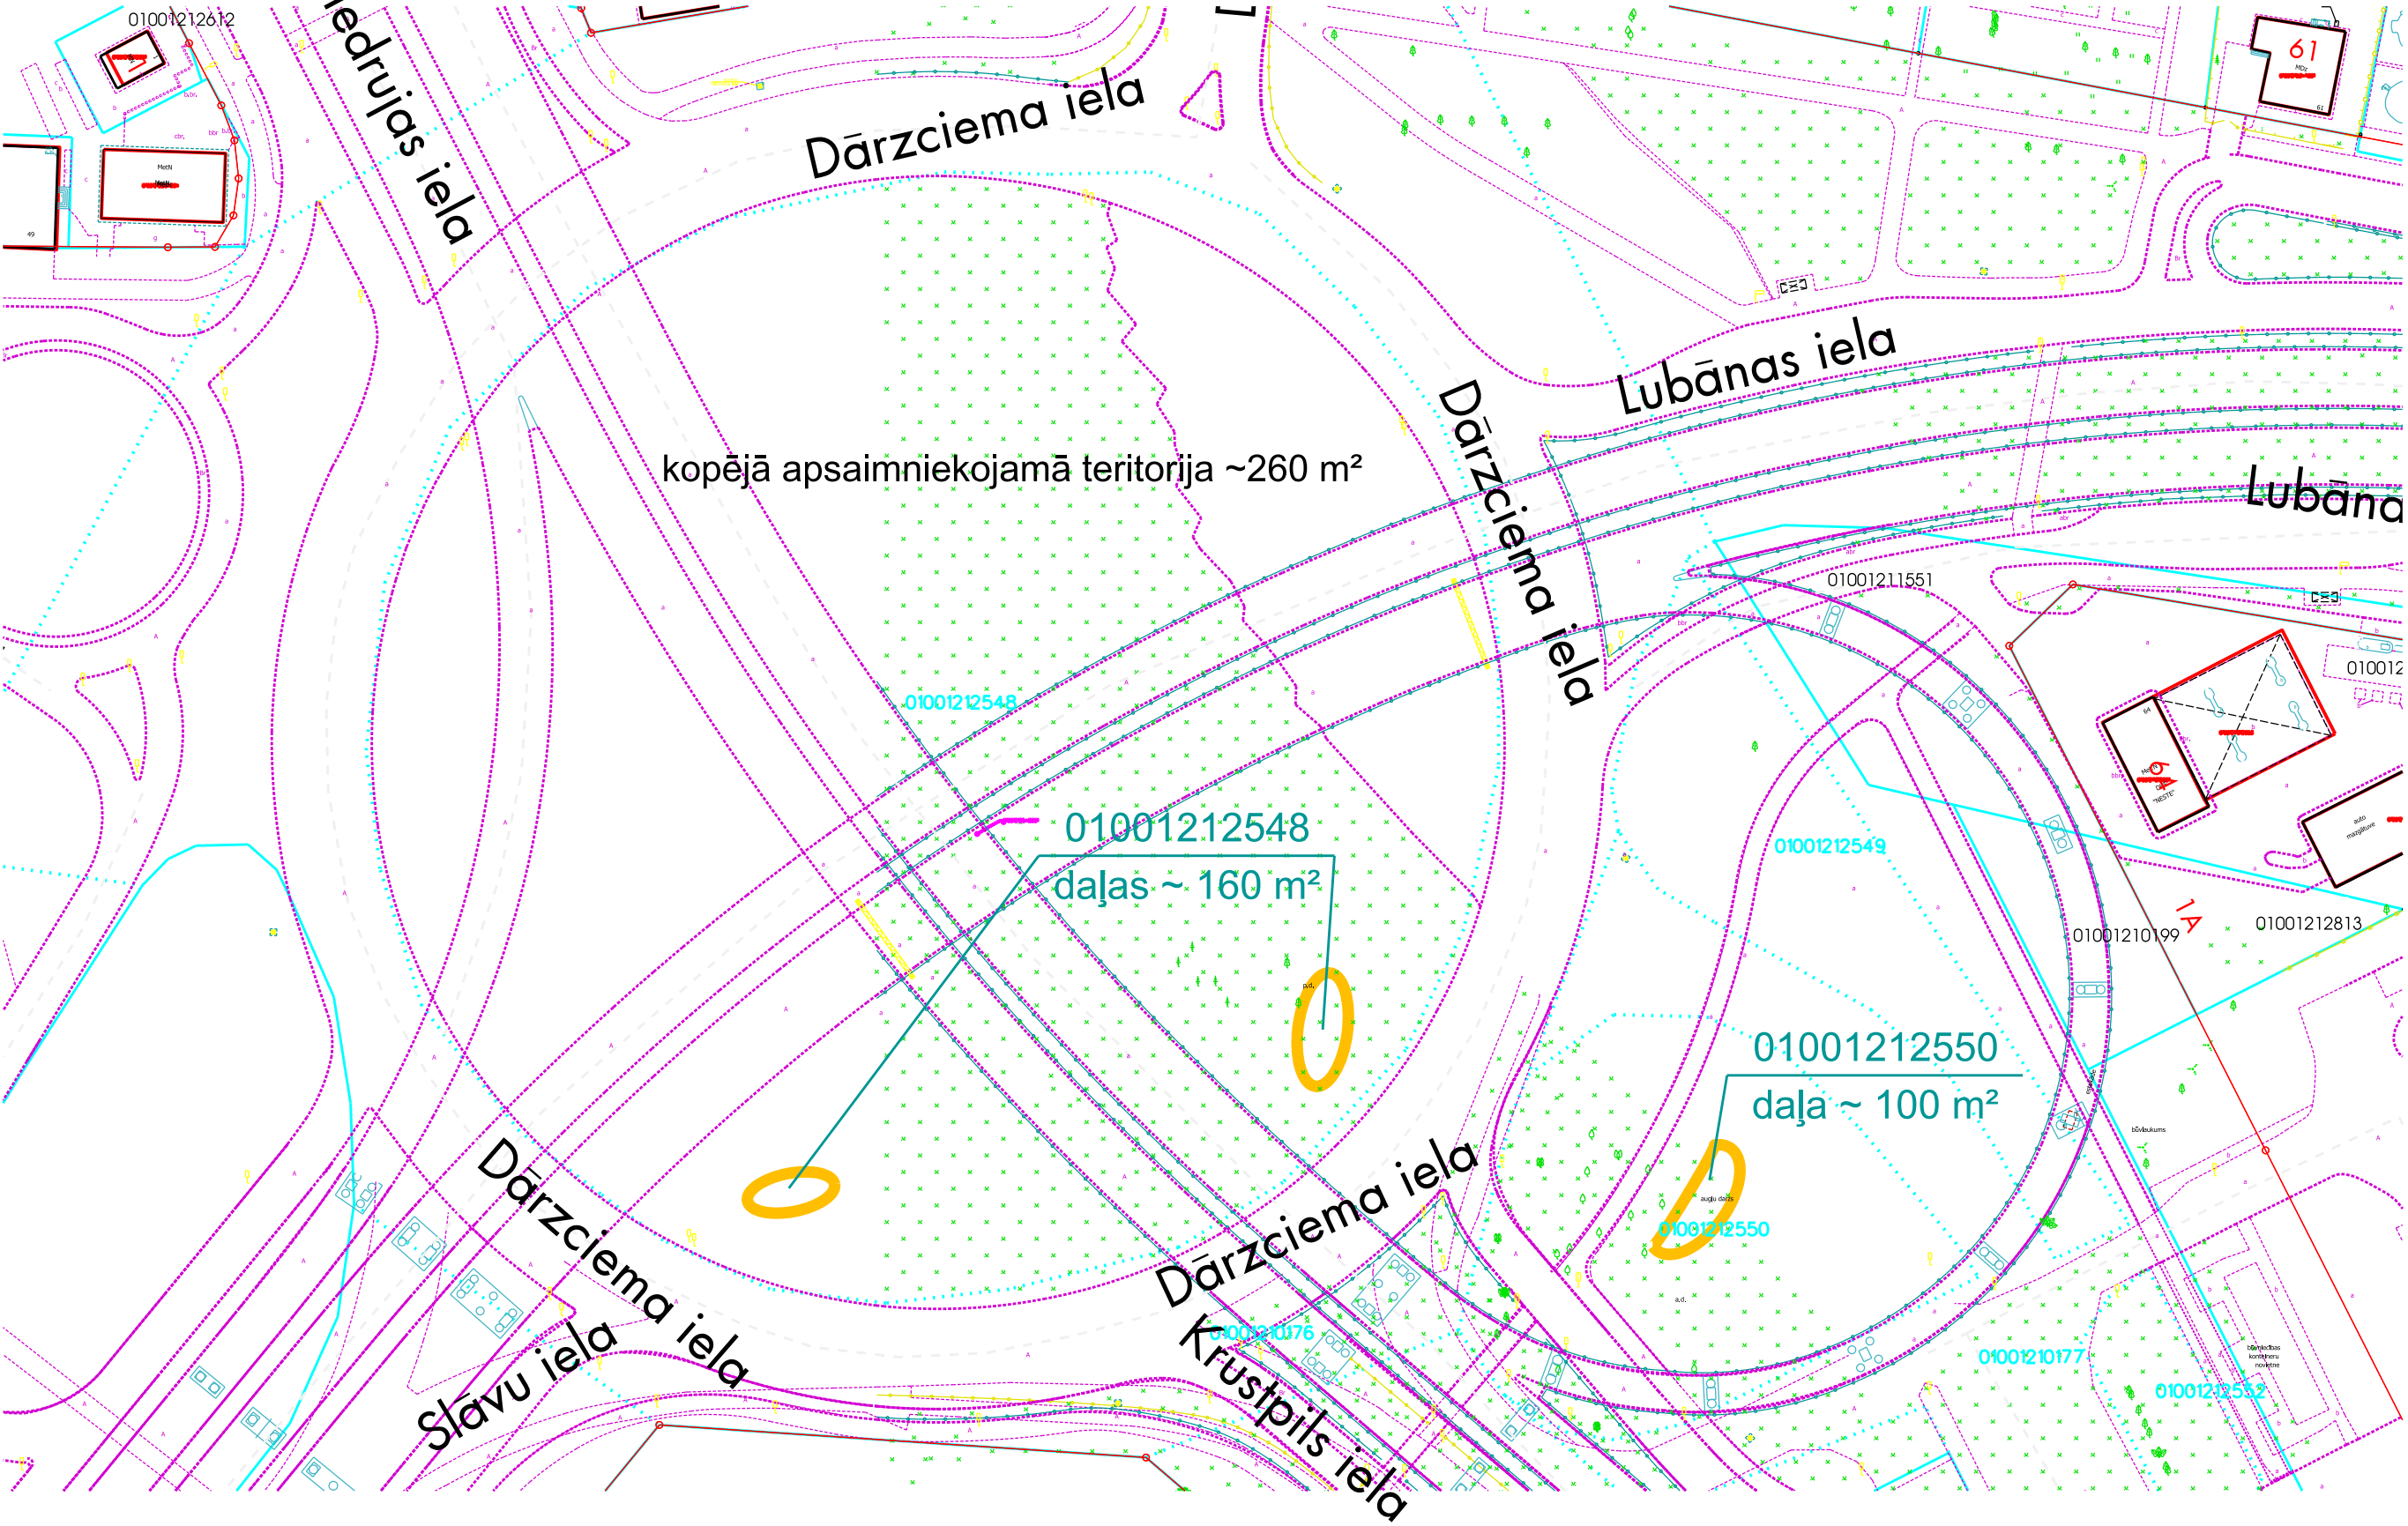

kopējā apsaimniekojamā teritorija ~260 m²

01001212548
daļas ~ 160 m²

01001212550
daļa ~ 100 m²

- apsaimniekojamā teritorija
- zemesgrāmatā reģistrētās / uzmērītās zemes vienības robežas
- kadastrā reģistrētās zemes vienības robežas
- sarkanā līnija

Plāna sagatavošanā izmantoti
Nekustamā īpašuma valsts kadastra informācijas sistēmas dati
(Autors: © Valsts zemes dienests, 2011-2016)
Augstas detalizācijas topogrāfiskā informācija M 1:500
(Autors: © Rīgas pilsētas pašvaldība, 2003-2016)

Mērogs 1:1000

RD Īpašuma departamenta Nekustamā īpašuma pārvalde			
Sagatavoja	I.Jēkabsone		01.12.2016.
Izpildīja	A.Avotiņa		01.12.2016.