


Lielie kapi un Jēkaba kapi

-  apsaimniekojamā teritorija
-  zemesgrāmatā reģistrētās/uzmērītās zemes vienības robežas
-  kadastrā reģistrētās zemes vienības robežas
-  sarkanā līnija

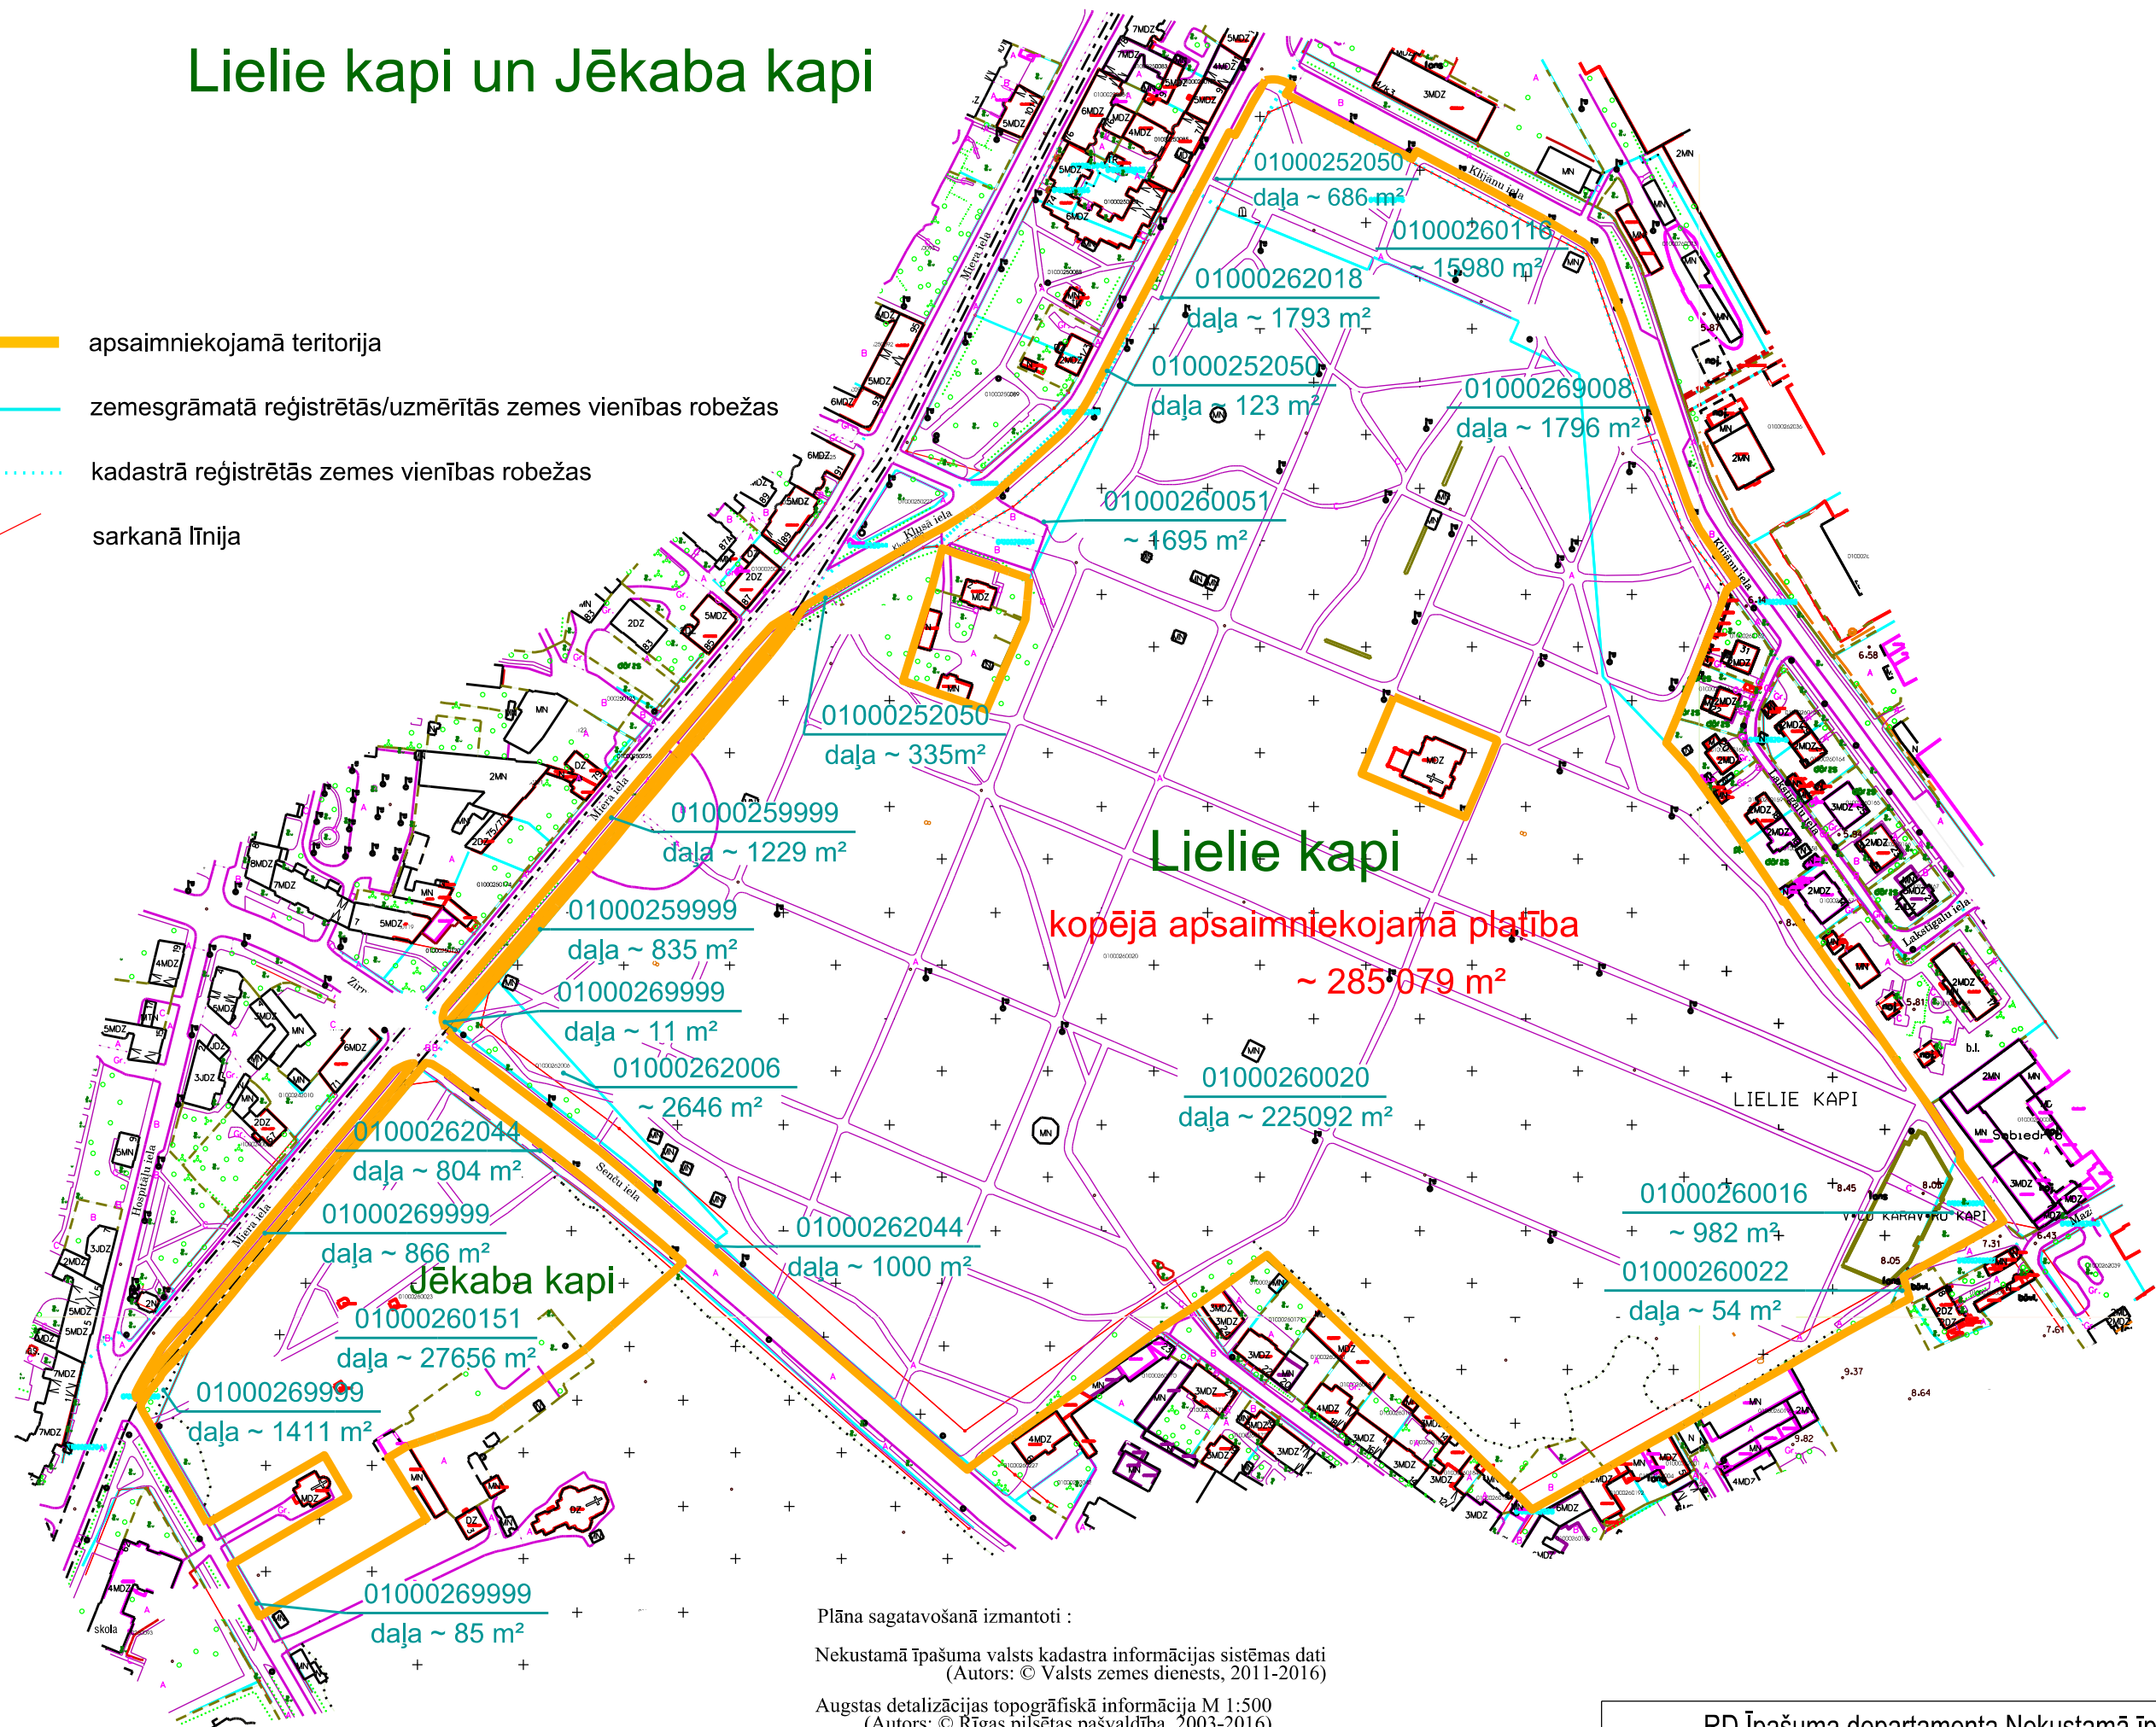

Plāna sagatavošanā izmantoti :

Nekustamā īpašuma valsts kadastra informācijas sistēmas dati
(Autors: © Valsts zemes dienests, 2011-2016)

Augstas detalizācijas topogrāfiskā informācija M 1:500
(Autors: © Rīgas pilsētas pašvaldība, 2003-2016)


Mērogs 1:3000

RD Īpašuma departamenta Nekustamā īpašuma pārvalde

Sagatavoja	sektora vad.	R.Andersone
------------	--------------	-------------

05.12.2016.

Brasas stacijas un Brasas tilta skvērs

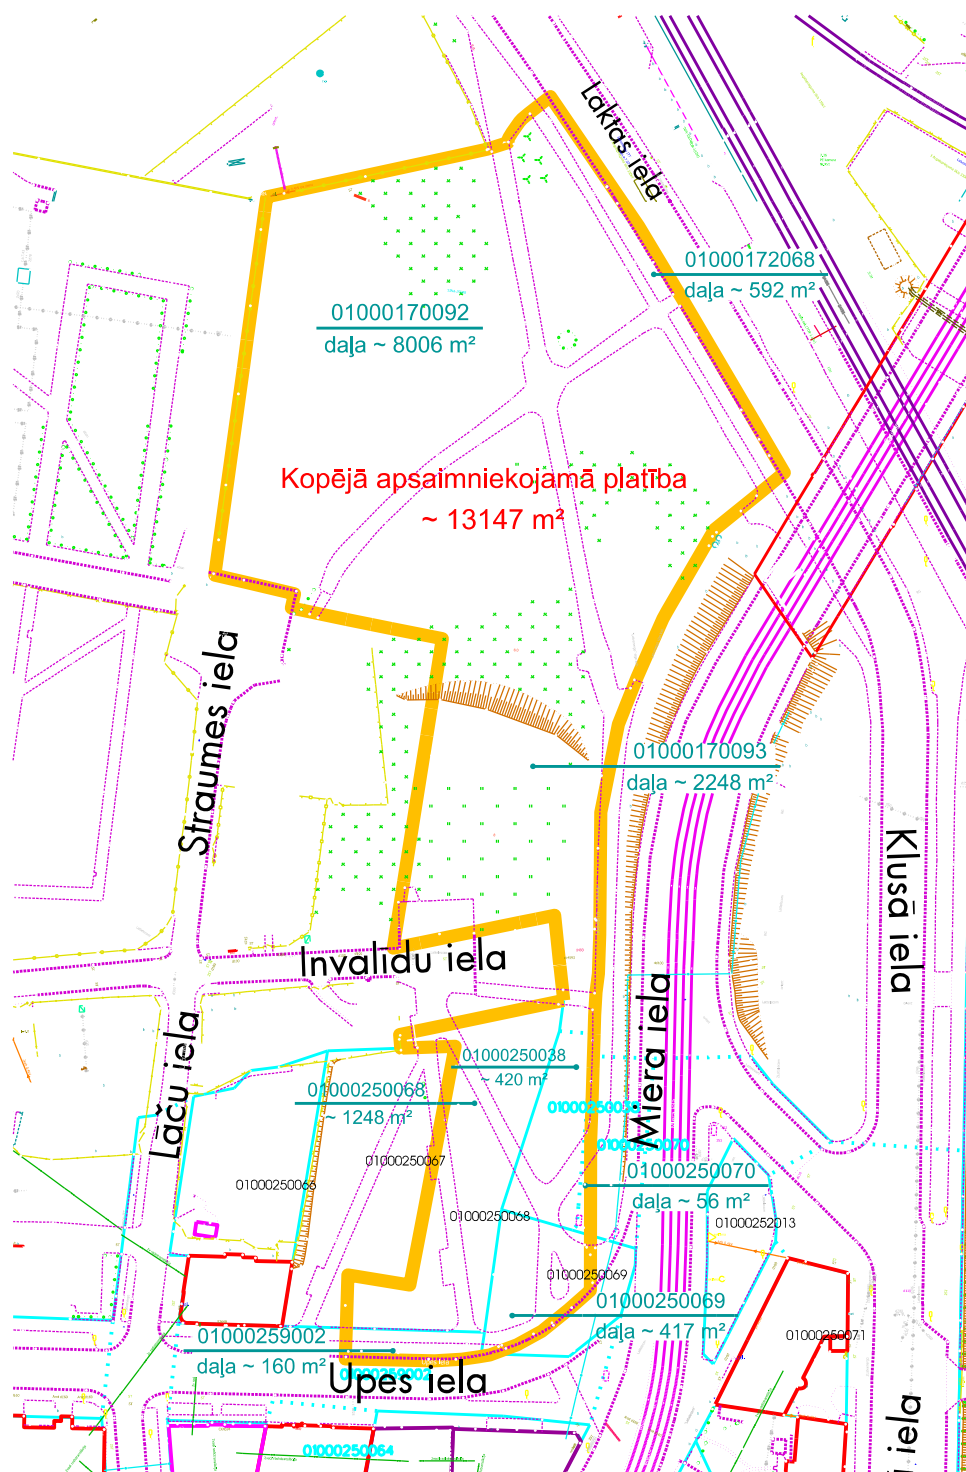

- apsaimniekojamā teritorija
- zemesgrāmatā reģistrētās/uzmērītās zemes vienības robežas
- ... kadastrā reģistrētās zemes vienības robežas
- sarkanā līnija

Plāna sagatavošanā izmantoti :

Nekustamā īpašuma valsts kadastra informācijas sistēmas dati
(Autors: © Valsts zemes dienests, 2011-2016)


Augstas detalizācijas topogrāfiskā informācija M 1:500
(Autors: © Rīgas pilsētas pašvaldība, 2003-2016)

Mērogs 1:1500

Rīgas domes Īpašuma departamenta Nekustamā īpašuma pārvalde

Sagatavoja	sektora vad.	R.Andersone	01.12.2016.
------------	--------------	-------------	-------------

Dailes teātra skvērs

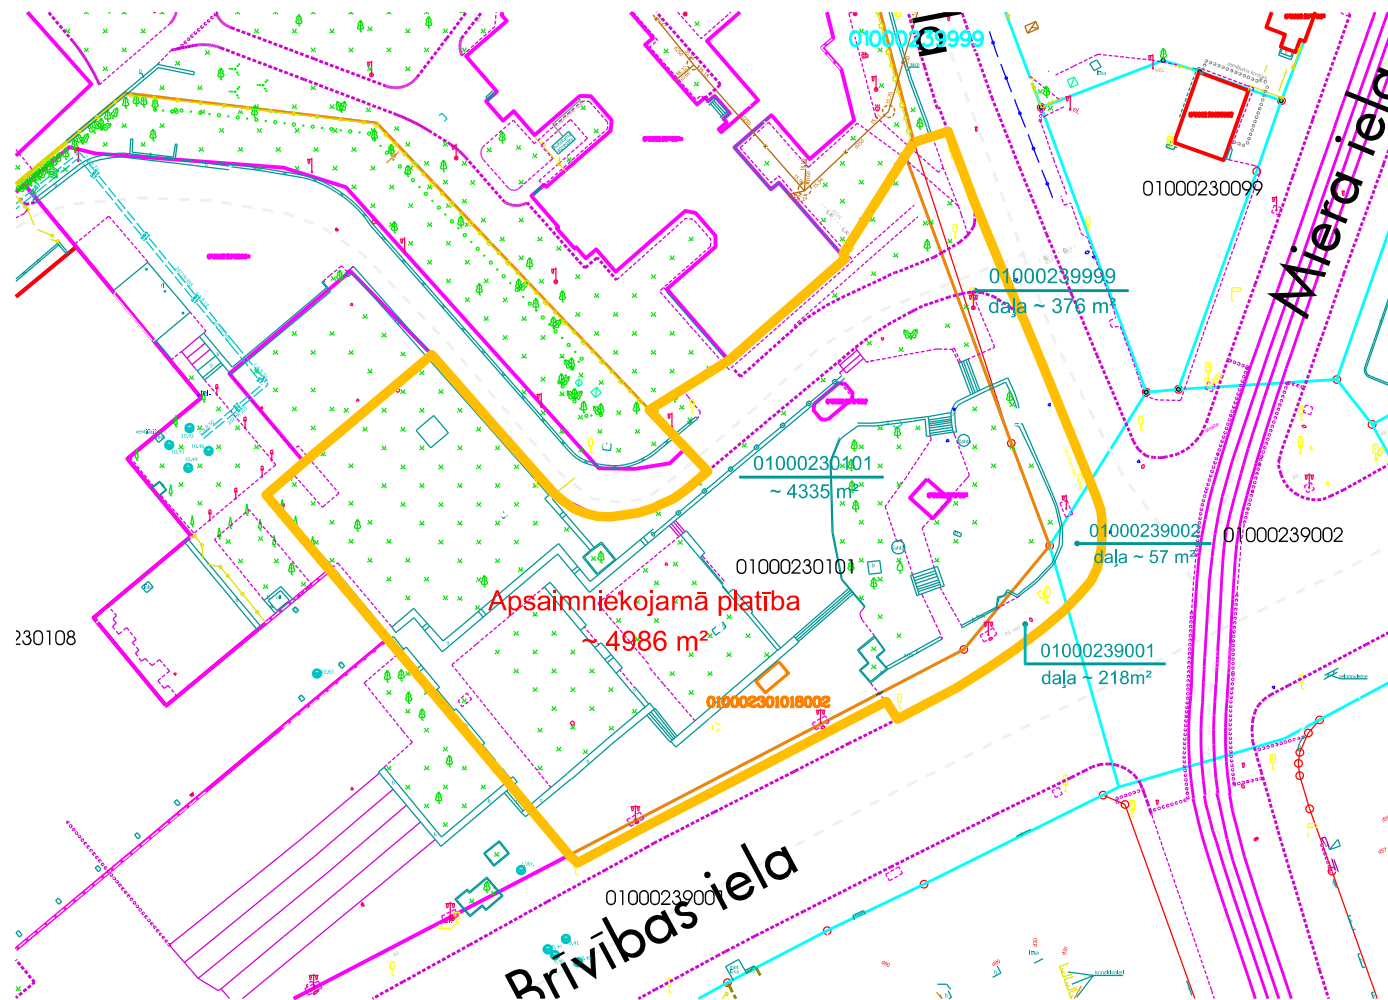

- apsaimniekojamā teritorija
- zemesgrāmatā reģistrētās/uzmērītās zemes vienības robežas
- kadastrā reģistrētās zemes vienības robežas
- 01000360002800... trešai personai iznomātā zemes vienības daļa
- sarkanā līnija

Plāna sagatavošanā izmantoti :

Nekustamā īpašuma valsts kadastra informācijas sistēmas dati
(Autors: © Valsts zemes dienests, 2011-2016)


Augstas detalizācijas topogrāfiskā informācija M 1:500
(Autors: © Rīgas pilsētas pašvaldība, 2003-2016)

Mērogs 1:1000

RD Īpašuma departamenta Nekustamā īpašuma pārvalde

Sagatavoja	sektora vad.	R.Andersone		01.12.2016.
------------	--------------	-------------	--	-------------

Teikas laukums

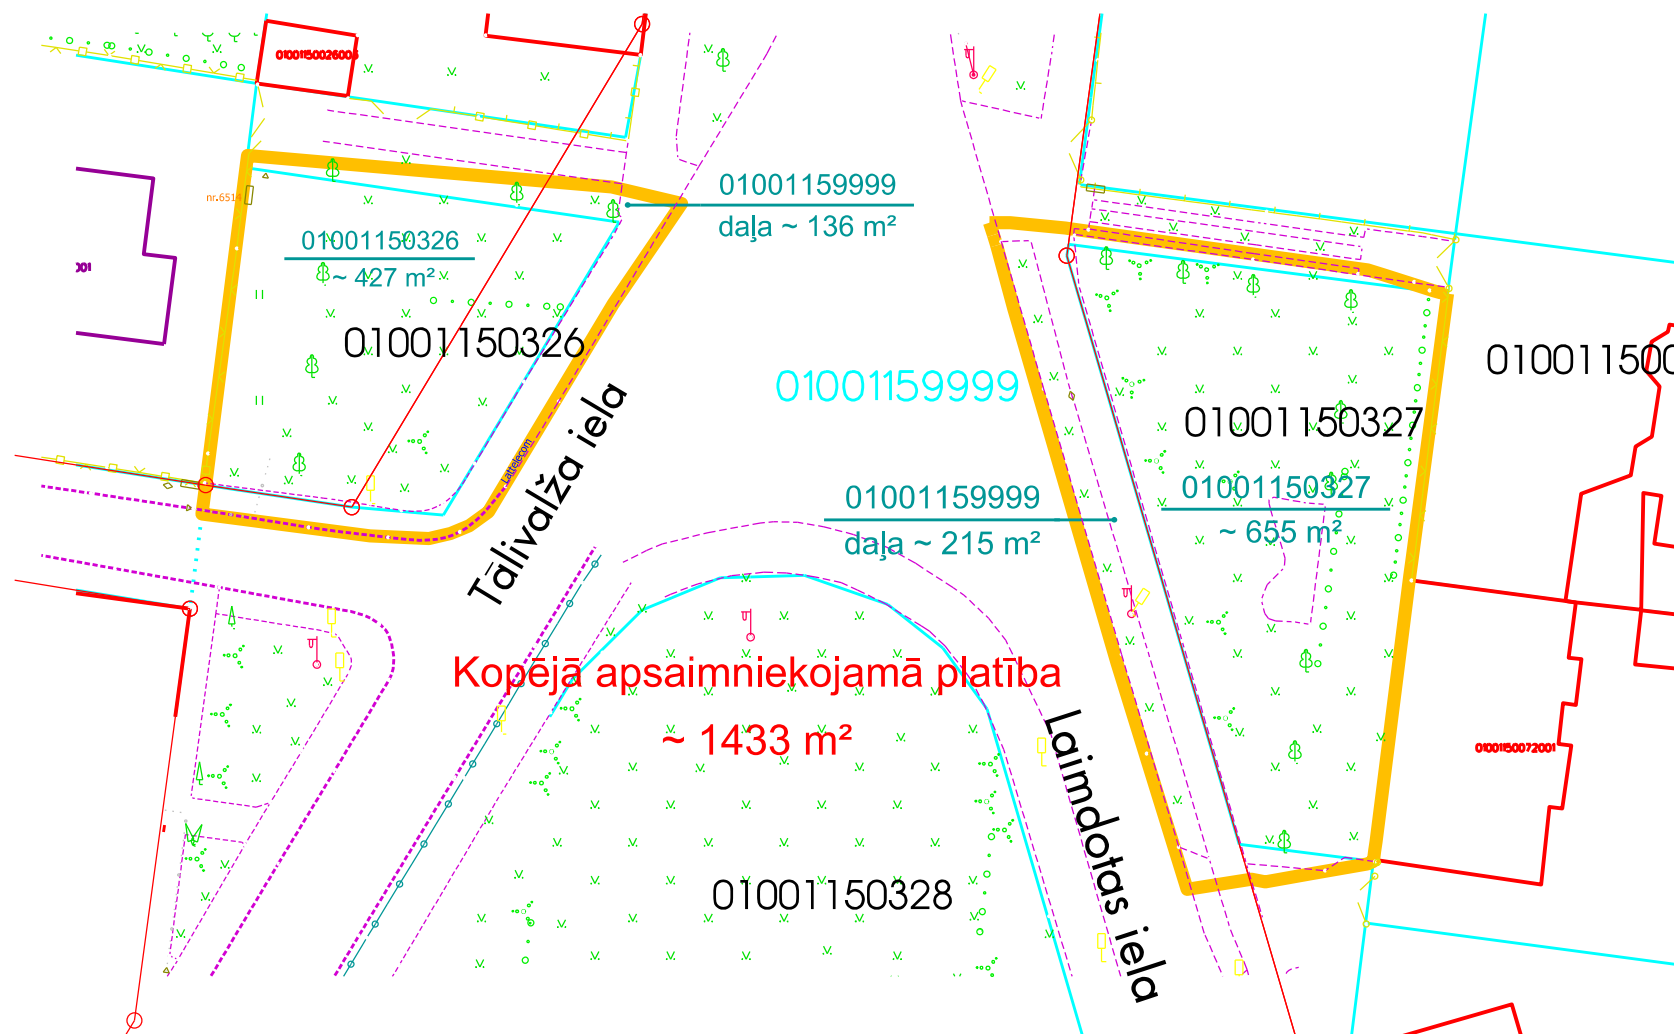

- apsaimniekojamā teritorija
- zemesgrāmatā reģistrētās/uzmērītās zemes vienības robežas
- ⋯ kadastrā reģistrētās zemes vienības robežas
- sarkanā līnija

Plāna sagatavošanā izmantoti :

Nekustamā īpašuma valsts kadastra informācijas sistēmas dati
(Autors: © Valsts zemes dienests, 2011-2016)


Augstas detalizācijas topogrāfiskā informācija M 1:500
(Autors: © Rīgas pilsētas pašvaldība, 2003-2016)

Mērogs 1:500

Rīgas domes Īpašuma departamenta Nekustamā īpašuma pārvalde

Sagatavoja	sektora vad.	R.Andersone	01.12.2016.
------------	--------------	-------------	-------------

Zemitāna laukums

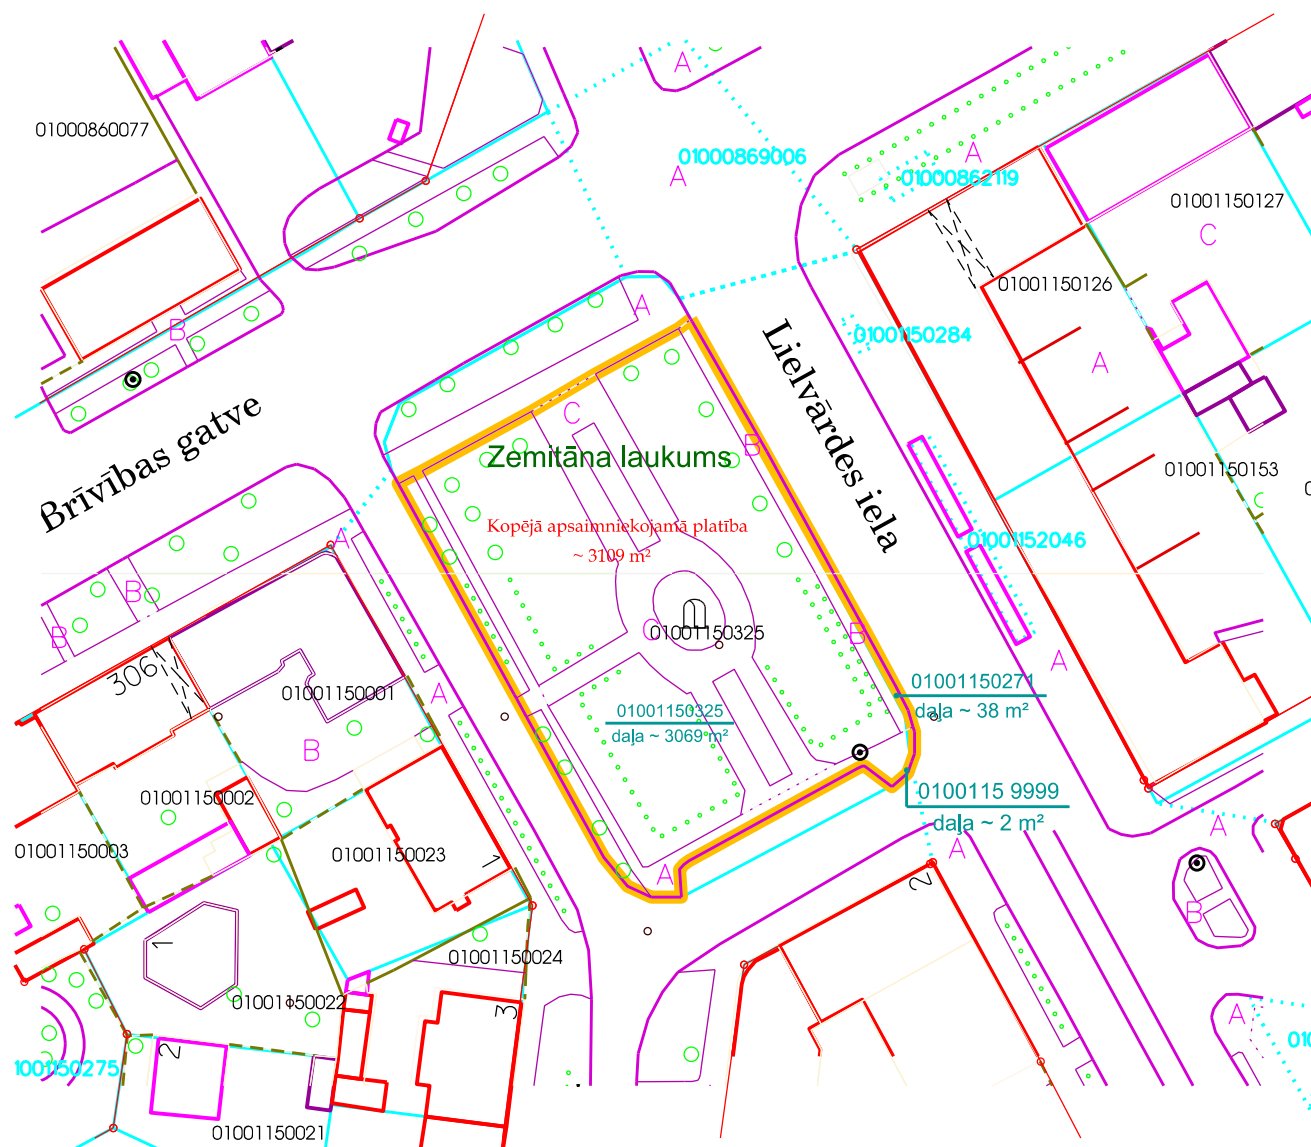

- apsaimniekojamā teritorija
- zemesgrāmatā reģistrētās/uzmērītās zemes vienības robežas
- kadastrā reģistrētās zemes vienības robežas
- sarkanā līnija

Plāna sagatavošanā izmantoti :

Nekustamā īpašuma valsts kadastra informācijas sistēmas dati
(Autors: © Valsts zemes dienests, 2011-2016)


Augstas detalizācijas topogrāfiskā informācija M 1:500
(Autors: © Rīgas pilsētas pašvaldība, 2003-2016)

Mērogs 1:1000

Rīgas domes Īpašuma departamenta Nekustamā īpašuma pārvalde

Sagatavoja	sektora vad.	R.Andersone		01.12.2016.
------------	--------------	-------------	--	-------------

Aristīda Briāna un Palīdzības ielu skvērs

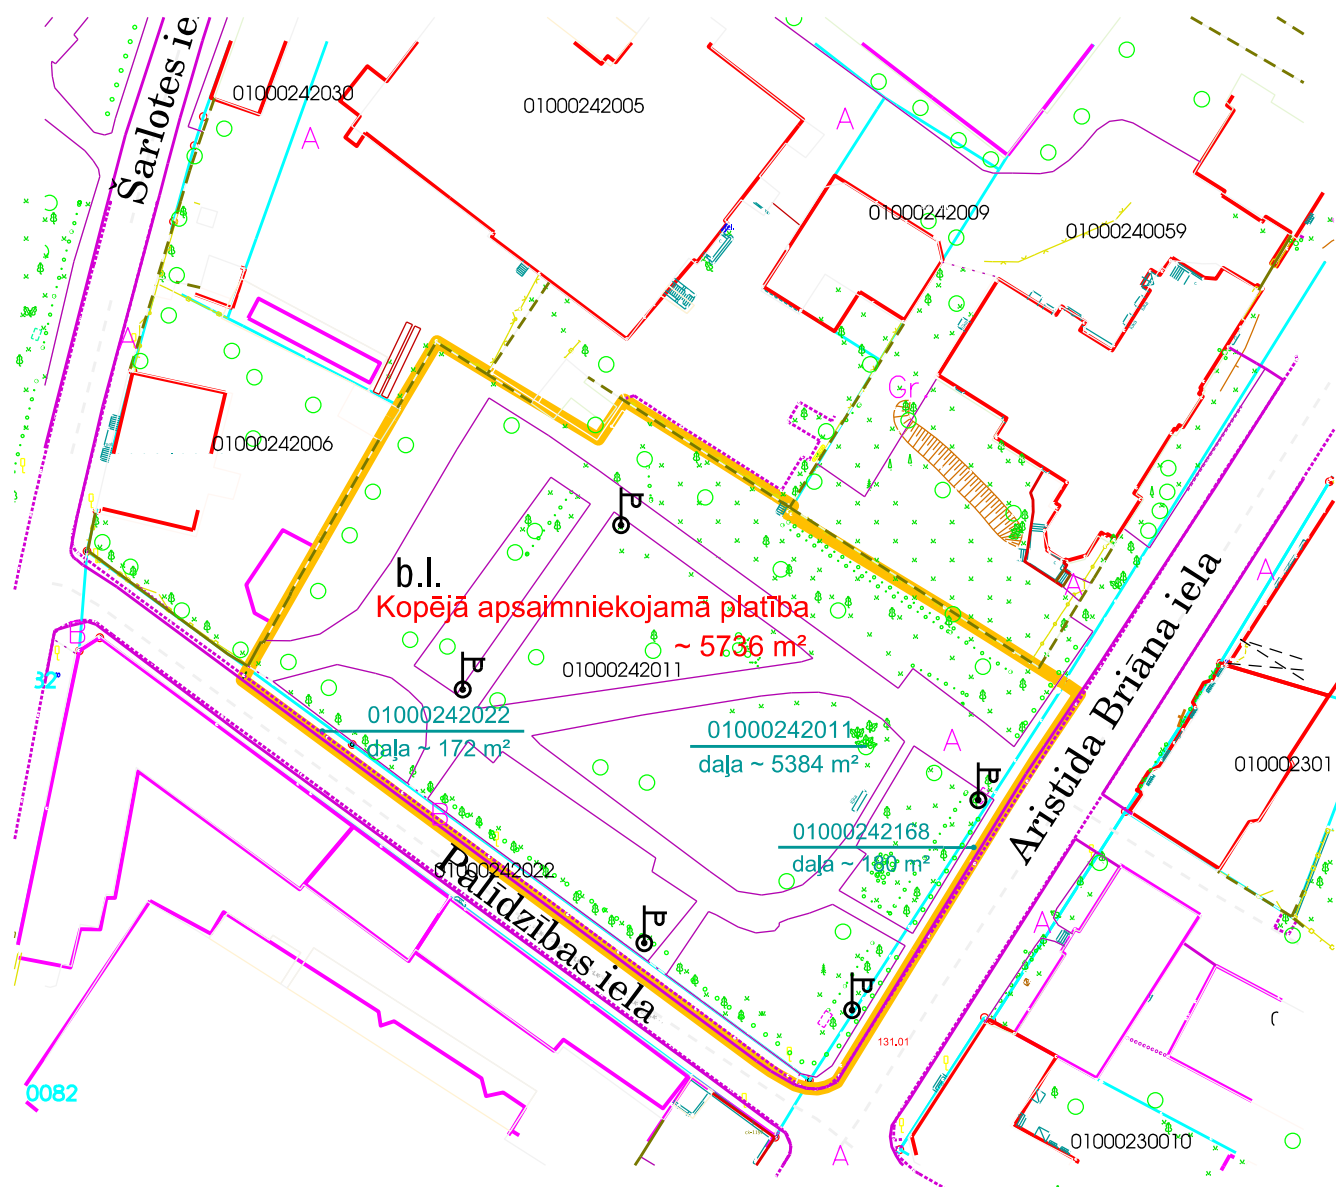

- apsaimniekojamā teritorija
- zemesgrāmatā reģistrētās/uzmērītās zemes vienības robežas
- ⋯ kadastrā reģistrētās zemes vienības robežas
- sarkanā līnija

Plāna sagatavošanā izmantoti :


Nekustamā īpašuma valsts kadastra informācijas sistēmas dati
(Autors: © Valsts zemes dienests, 2011-2016)

Augstas detalizācijas topogrāfiskā informācija M 1:500
(Autors: © Rīgas pilsētas pašvaldība, 2003-2016)

Mērogs 1:1000

Rīgas domes Īpašuma departamenta Nekustamā īpašuma pārvalde			
Sagatavoja	sektora vad.	R.Andersone	01.12.2016.

Brīvības un Ropažu ielas skvērs (Alfa)

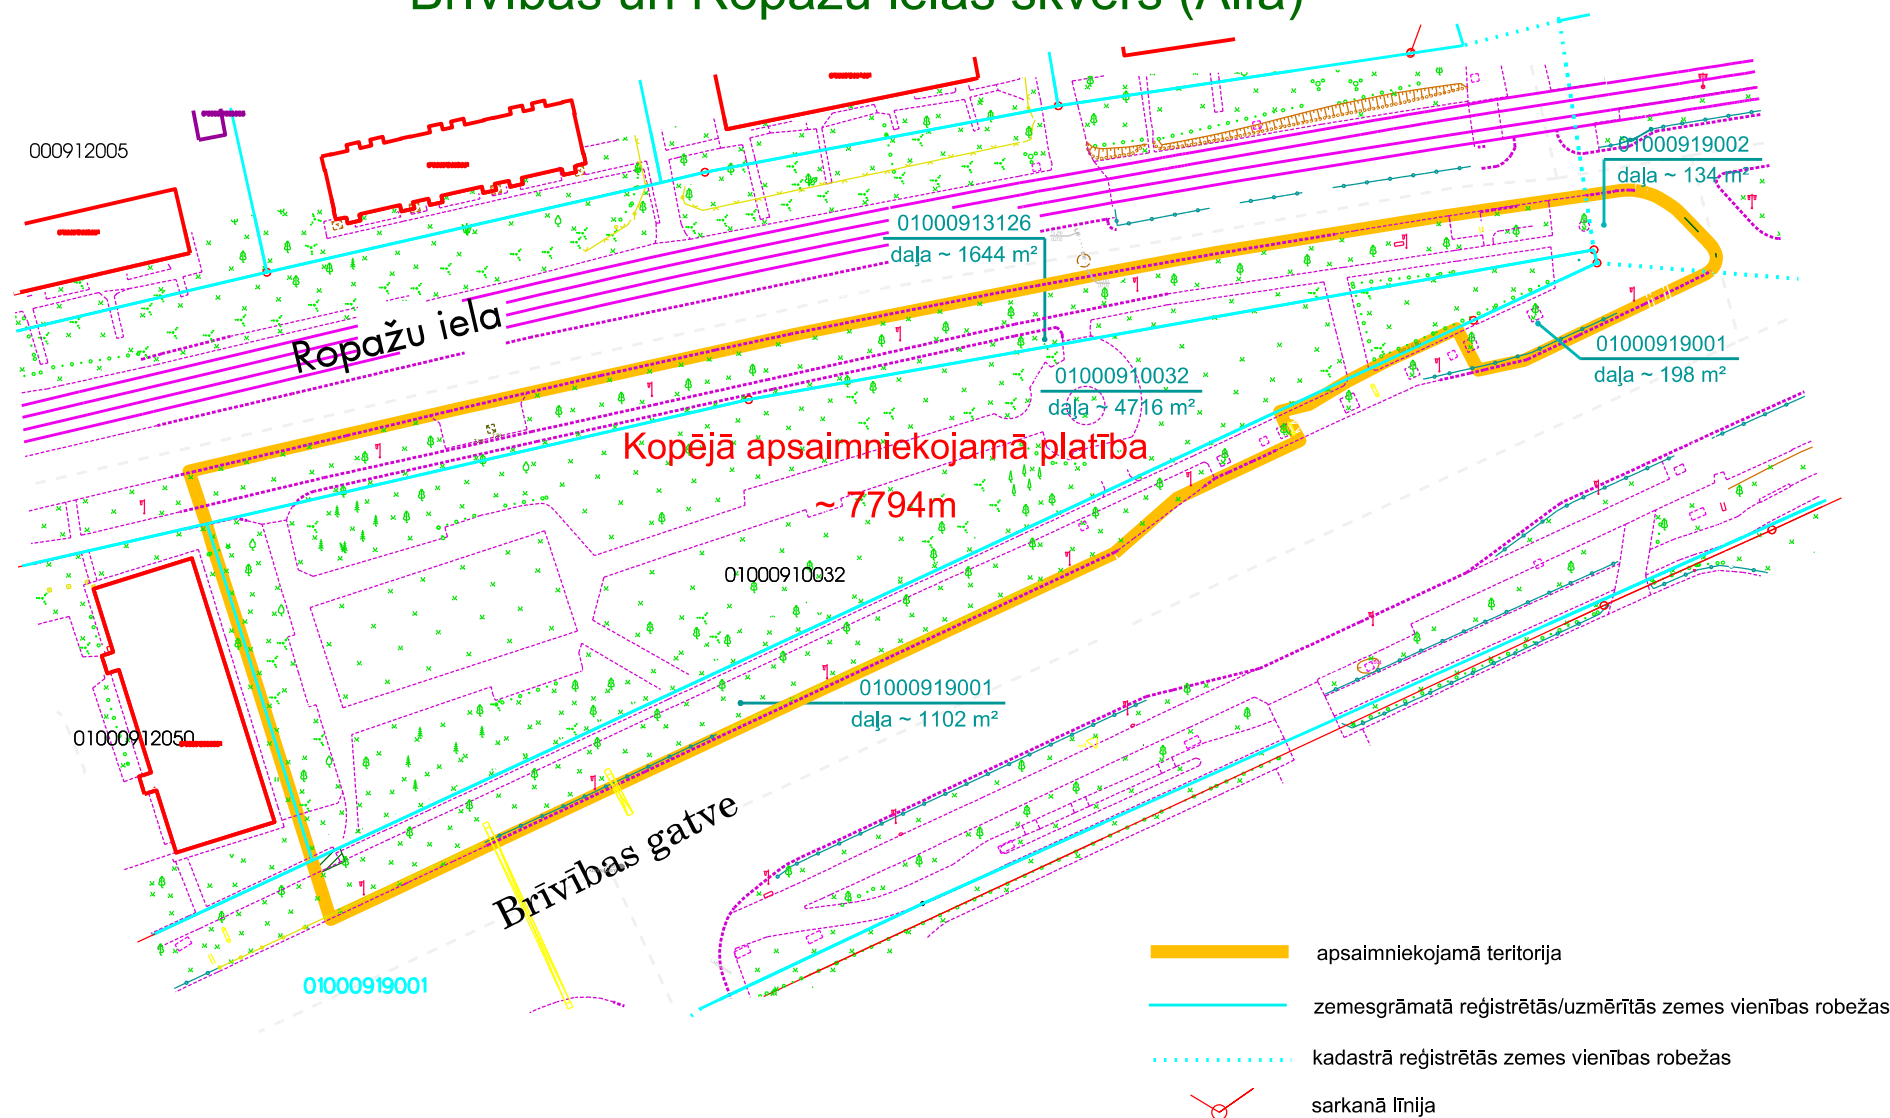

Plāna sagatavošanā izmantoti :

Nekustamā īpašuma valsts kadastra informācijas sistēmas dati
(Autors: © Valsts zemes dienests, 2011-2016)


Augstas detalizācijas topogrāfiskā informācija M 1:500
(Autors: © Rīgas pilsētas pašvaldība, 2003-2016)

Mērogs 1:1000

Rīgas domes Īpašuma departamenta Nekustamā īpašuma pārvalde

Sagatavoja	sektora vad.	R.Andersone		01.12.2016.
------------	--------------	-------------	--	-------------

Brīvības un Ropažu ielas skvērs (VEF)

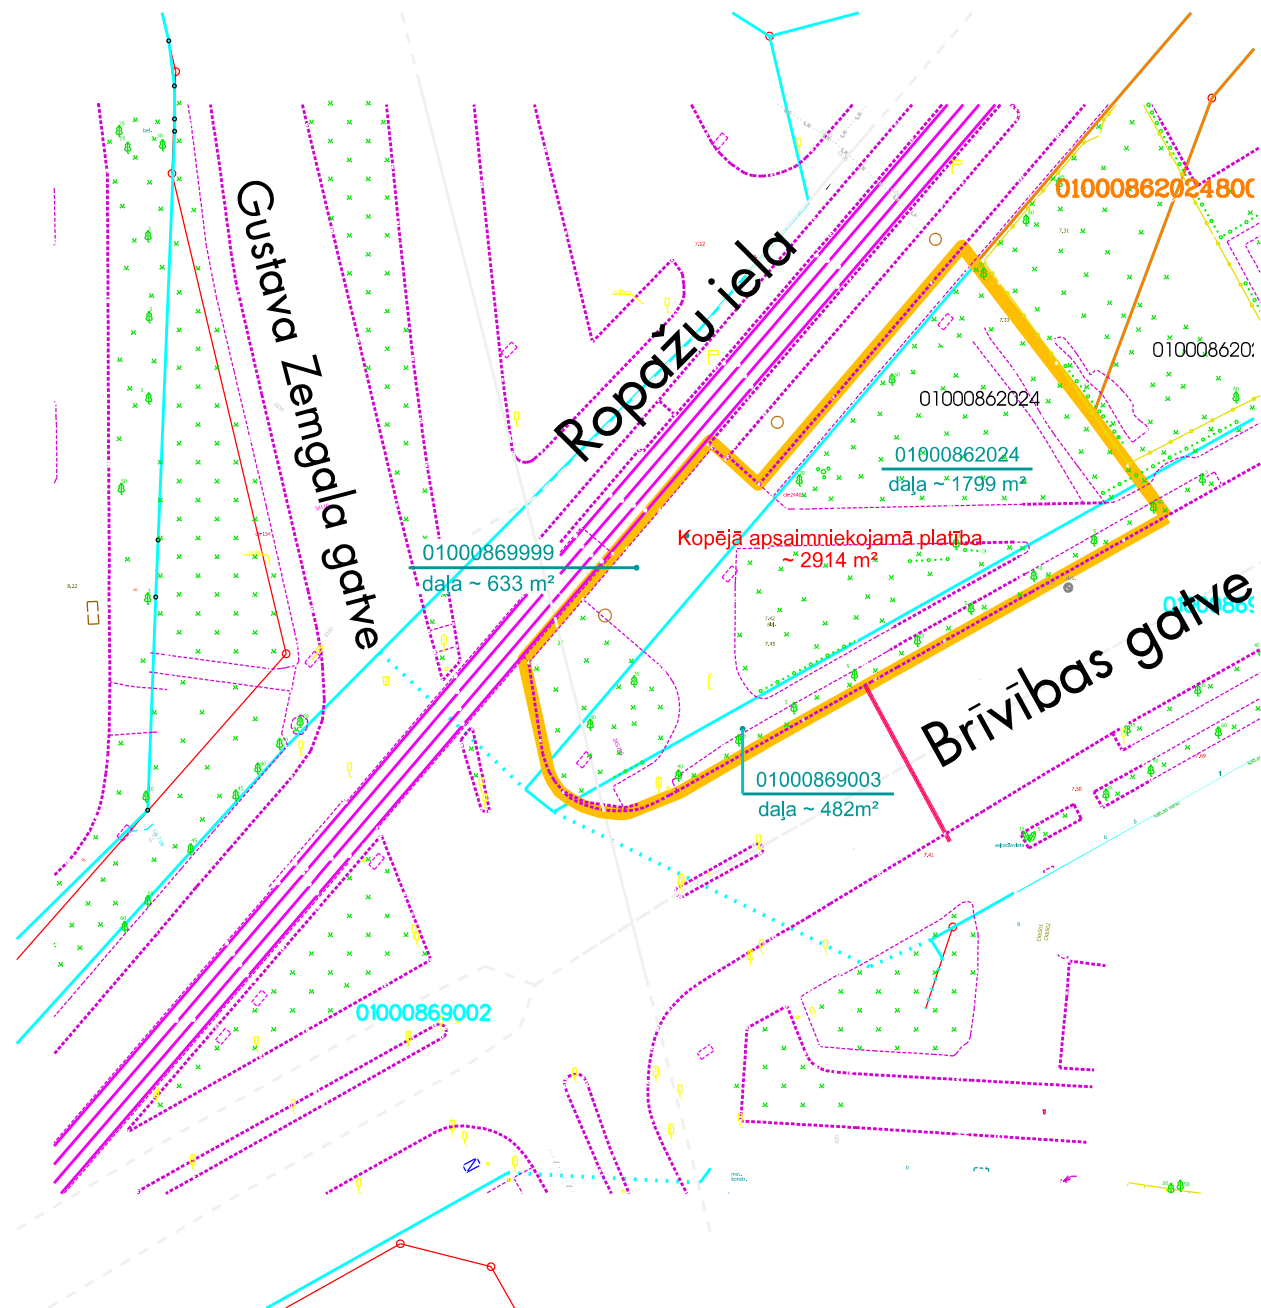

- apsaimniekojamā teritorija
- zemesgrāmatā reģistrētās/uzmērītās zemes vienības robežas
- ⋯ kadastrā reģistrētās zemes vienības robežas
- sarkanā līnija

Plāna sagatavošanā izmantoti :

Nekustamā īpašuma valsts kadastra informācijas sistēmas dati
(Autors: © Valsts zemes dienests, 2011-2016)


Augstas detalizācijas topogrāfiskā informācija M 1:500
(Autors: © Rīgas pilsētas pašvaldība, 2003-2016)

Mērogs 1:1000

Rīgas domes Īpašuma departamenta Nekustamā īpašuma pārvalde

Sagatavoja	sektora vad.	R.Andersone	01.12.2016.
------------	--------------	-------------	-------------

K.Valdemāra un Šarlotes ielas skvērs

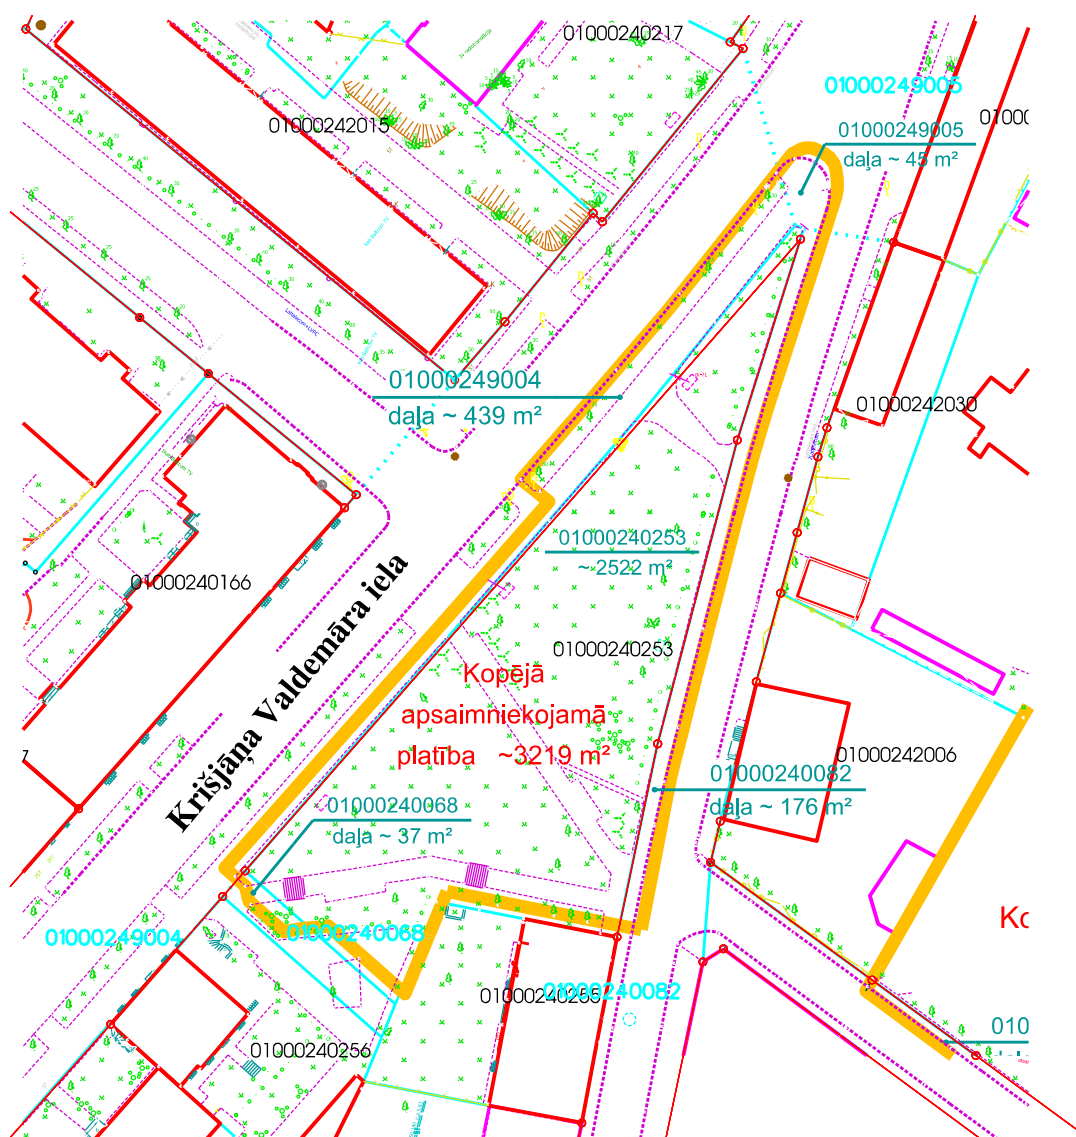

- apsaimniekojamā teritorija no 01.01.2015.gada
- zemesgrāmatā reģistrētās/uzmērītās zemes vienības robežas
- ⋯ kadastrā reģistrētās zemes vienības robežas
- sarkanā līnija

Plāna sagatavošanā izmantoti :

Nekustamā īpašuma valsts kadastra informācijas sistēmas dati
(Autors: © Valsts zemes dienests, 2011-2016)


Augstas detalizācijas topogrāfiskā informācija M 1:500
(Autors: © Rīgas pilsētas pašvaldība, 2003-2016)

Mērogs 1:1000

Rīgas domes Īpašuma departamenta Nekustamā īpašuma pārvalde

Sagatavoja	sektora vad.	R.Andersone	01.12.2016.
------------	--------------	-------------	-------------

Miera un Hospitāļu ielas skvērs

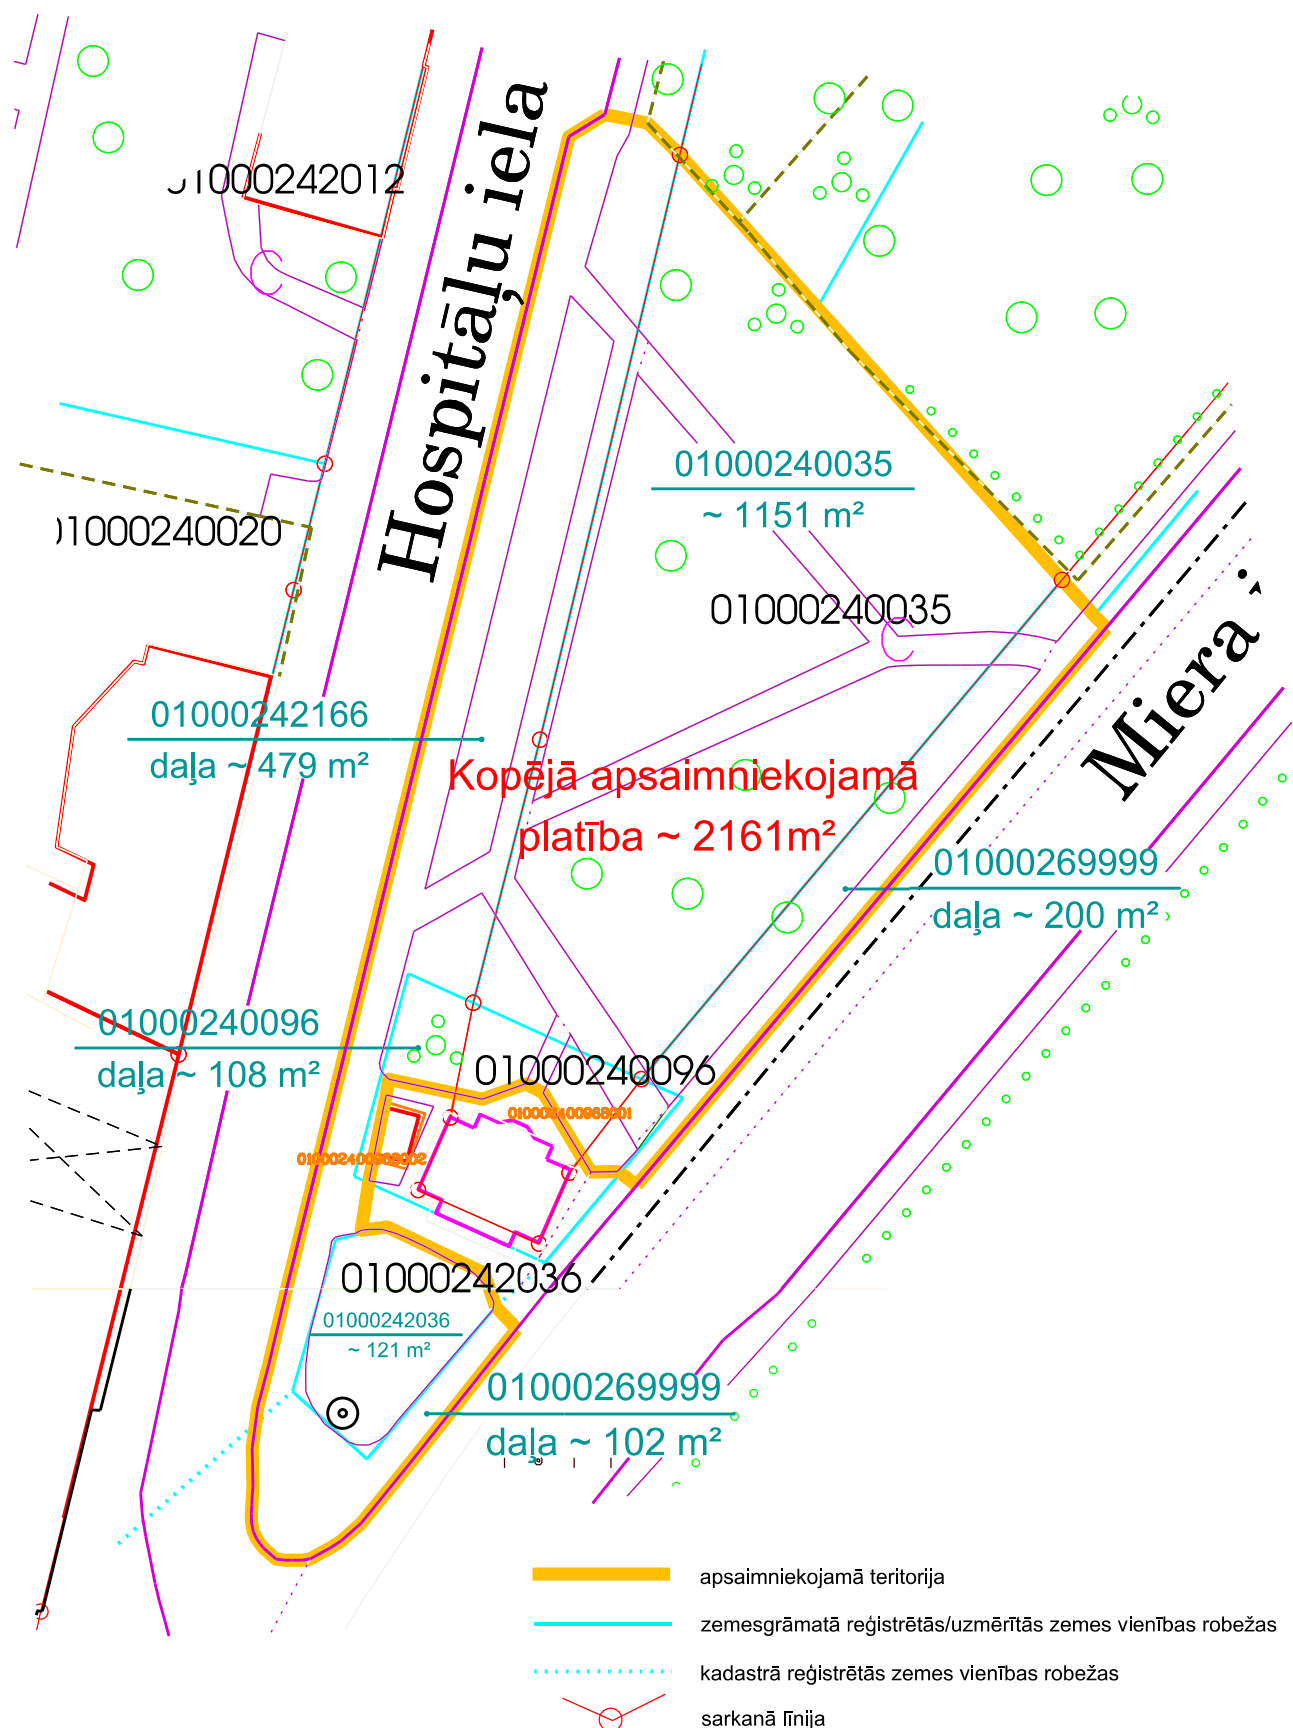

Plāna sagatavošanā izmantoti :

Nekustamā īpašuma valsts kadastra informācijas sistēmas dati
(Autors: © Valsts zemes dienests, 2011-2016)


Augstas detalizācijas topogrāfiskā informācija M 1:500
(Autors: © Rīgas pilsētas pašvaldība, 2003-2016)

Mērogs 1:500

Rīgas domes Īpašuma departamenta Nekustamā īpašuma pārvalde

Sagatavoja	sektora vad.	R.Andersone		01.12.2016.
------------	--------------	-------------	--	-------------

Jaunās Ģertrūdes baznīcas skvērs

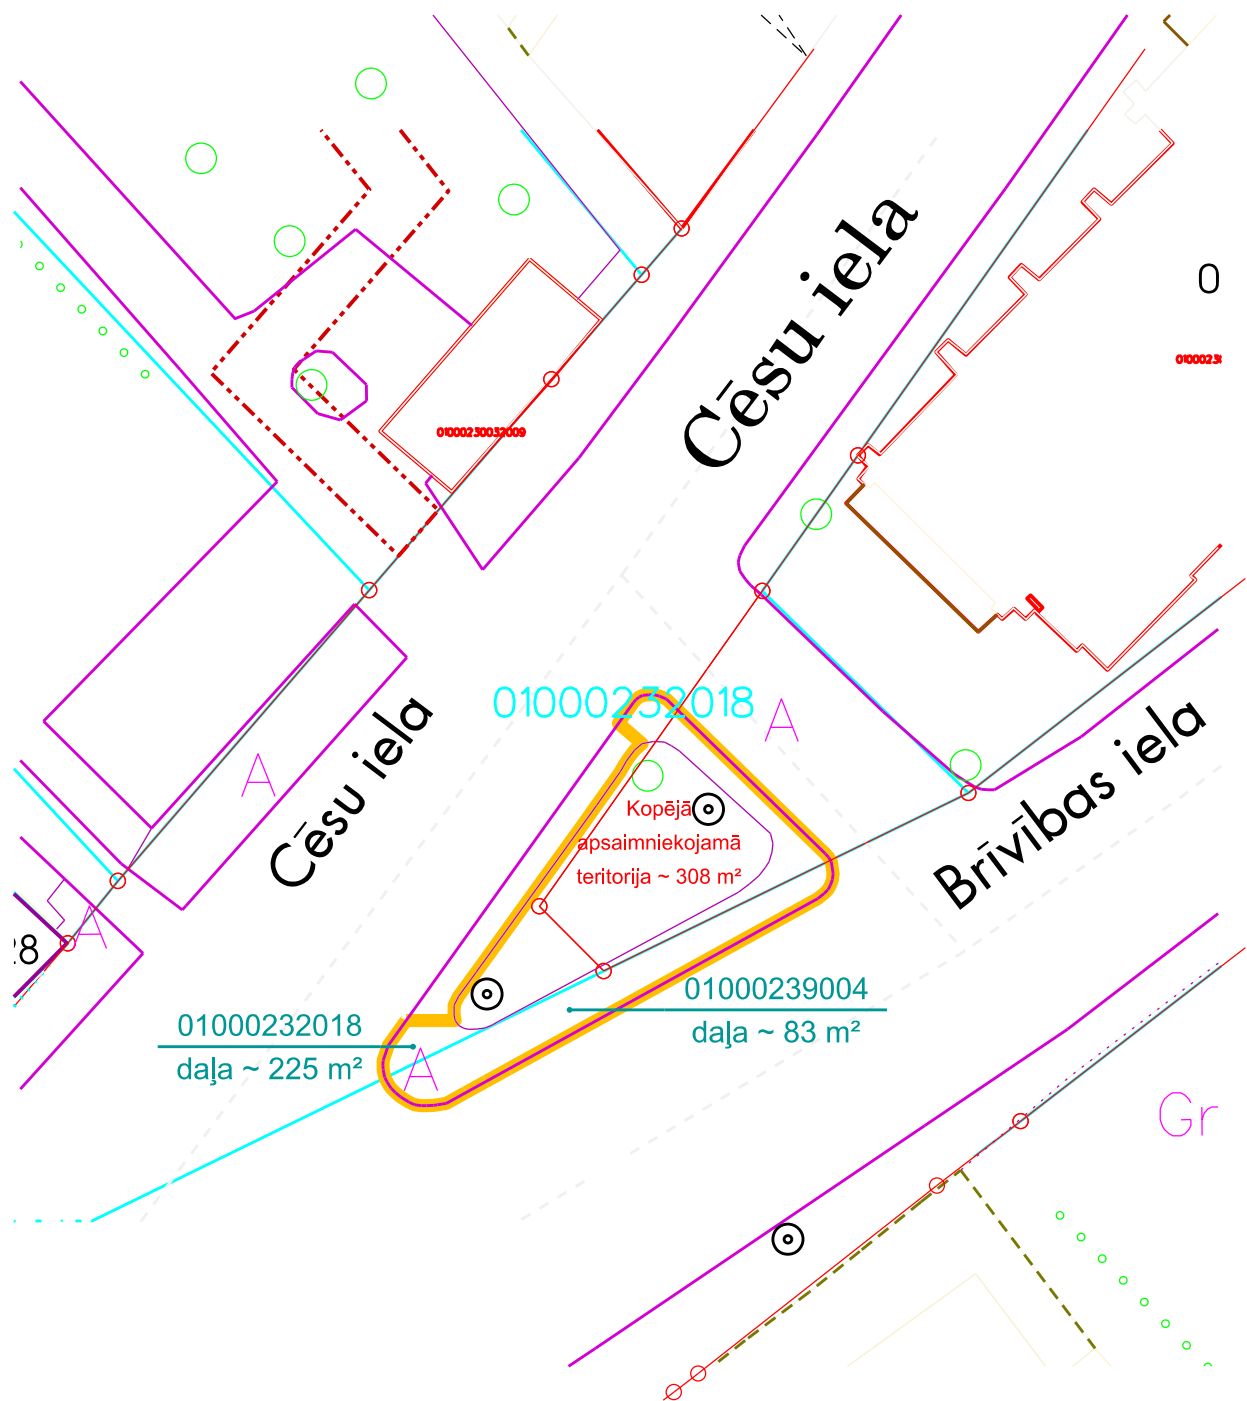

- apsaimniekojamā teritorija
- zemesgrāmatā reģistrētās/uzmērītās zemes vienības robežas
- ⋯ kadastrā reģistrētās zemes vienības robežas
- sarkanā līnija

Plāna sagatavošanā izmantoti :

Nekustamā īpašuma valsts kadastra informācijas sistēmas dati
(Autors: © Valsts zemes dienests, 2011-2016)


Augstas detalizācijas topogrāfiskā informācija M 1:500
(Autors: © Rīgas pilsētas pašvaldība, 2003-2016)

Mērogs 1:500

Rīgas domes Īpašuma departamenta Nekustamā īpašuma pārvalde

Sagatavoja	sektora vad.	R.Andersone	01.12.2016.
------------	--------------	-------------	-------------

K.Valdemāra ielas un A.Briāna ielas skvērs

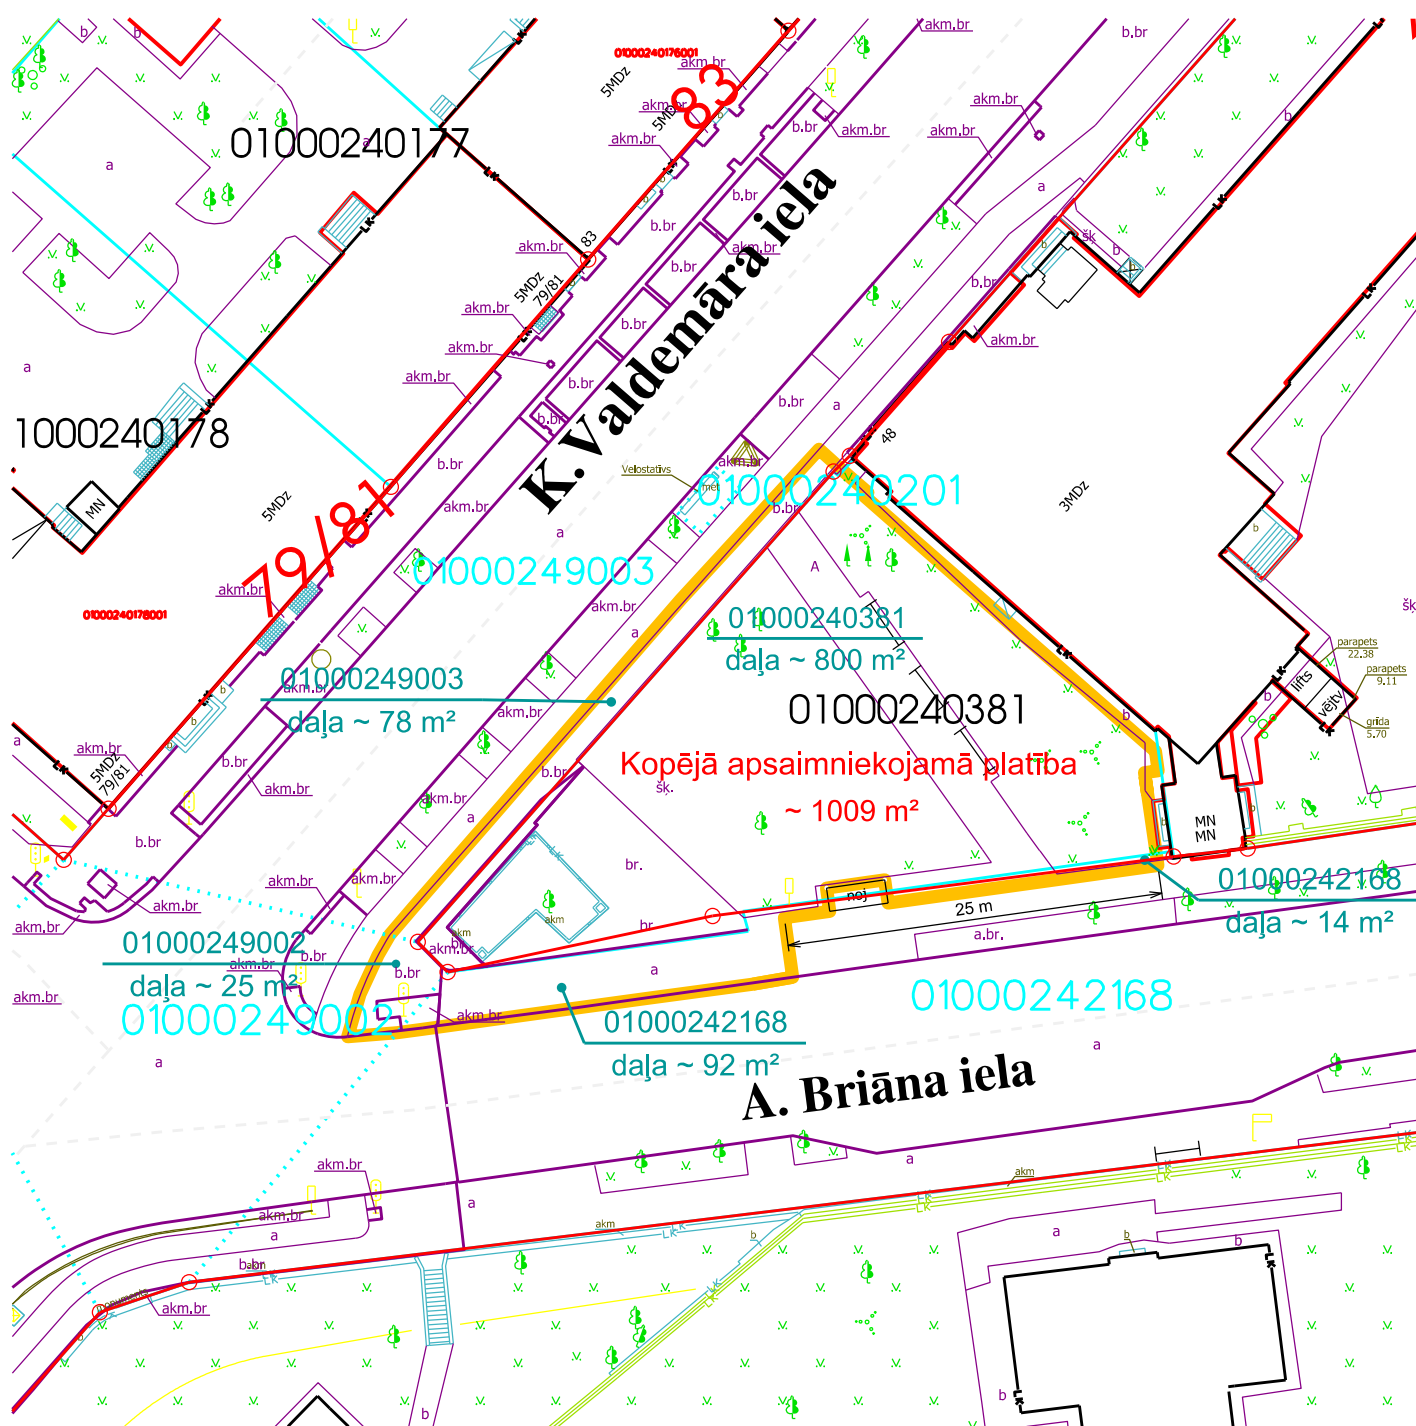

- apsaimniekojamā teritorija
- zemesgrāmatā reģistrētās/uzmērītās zemes vienības robežas
- ... kadastrā reģistrētās zemes vienības robežas
- sarkanā līnija

Plāna sagatavošanā izmantoti :


Nekustamā īpašuma valsts kadastra informācijas sistēmas dati
(Autors: © Valsts zemes dienests, 2011-2018)

Augstas detalizācijas topogrāfiskā informācija M 1:500
(Autors: © Rīgas pilsētas pašvaldība, 2003-2018)

Mērogs 1:500

Rīgas domes Īpašuma departamenta Nekustamā īpašuma pārvalde				
Sagatavoja	sektora vad.	R.Andersone		29.10.2018.
Izpildītāja	telpisko datu apstr. spec.	A.Avotiņa		29.10.2018.

Strazdumuižas parks

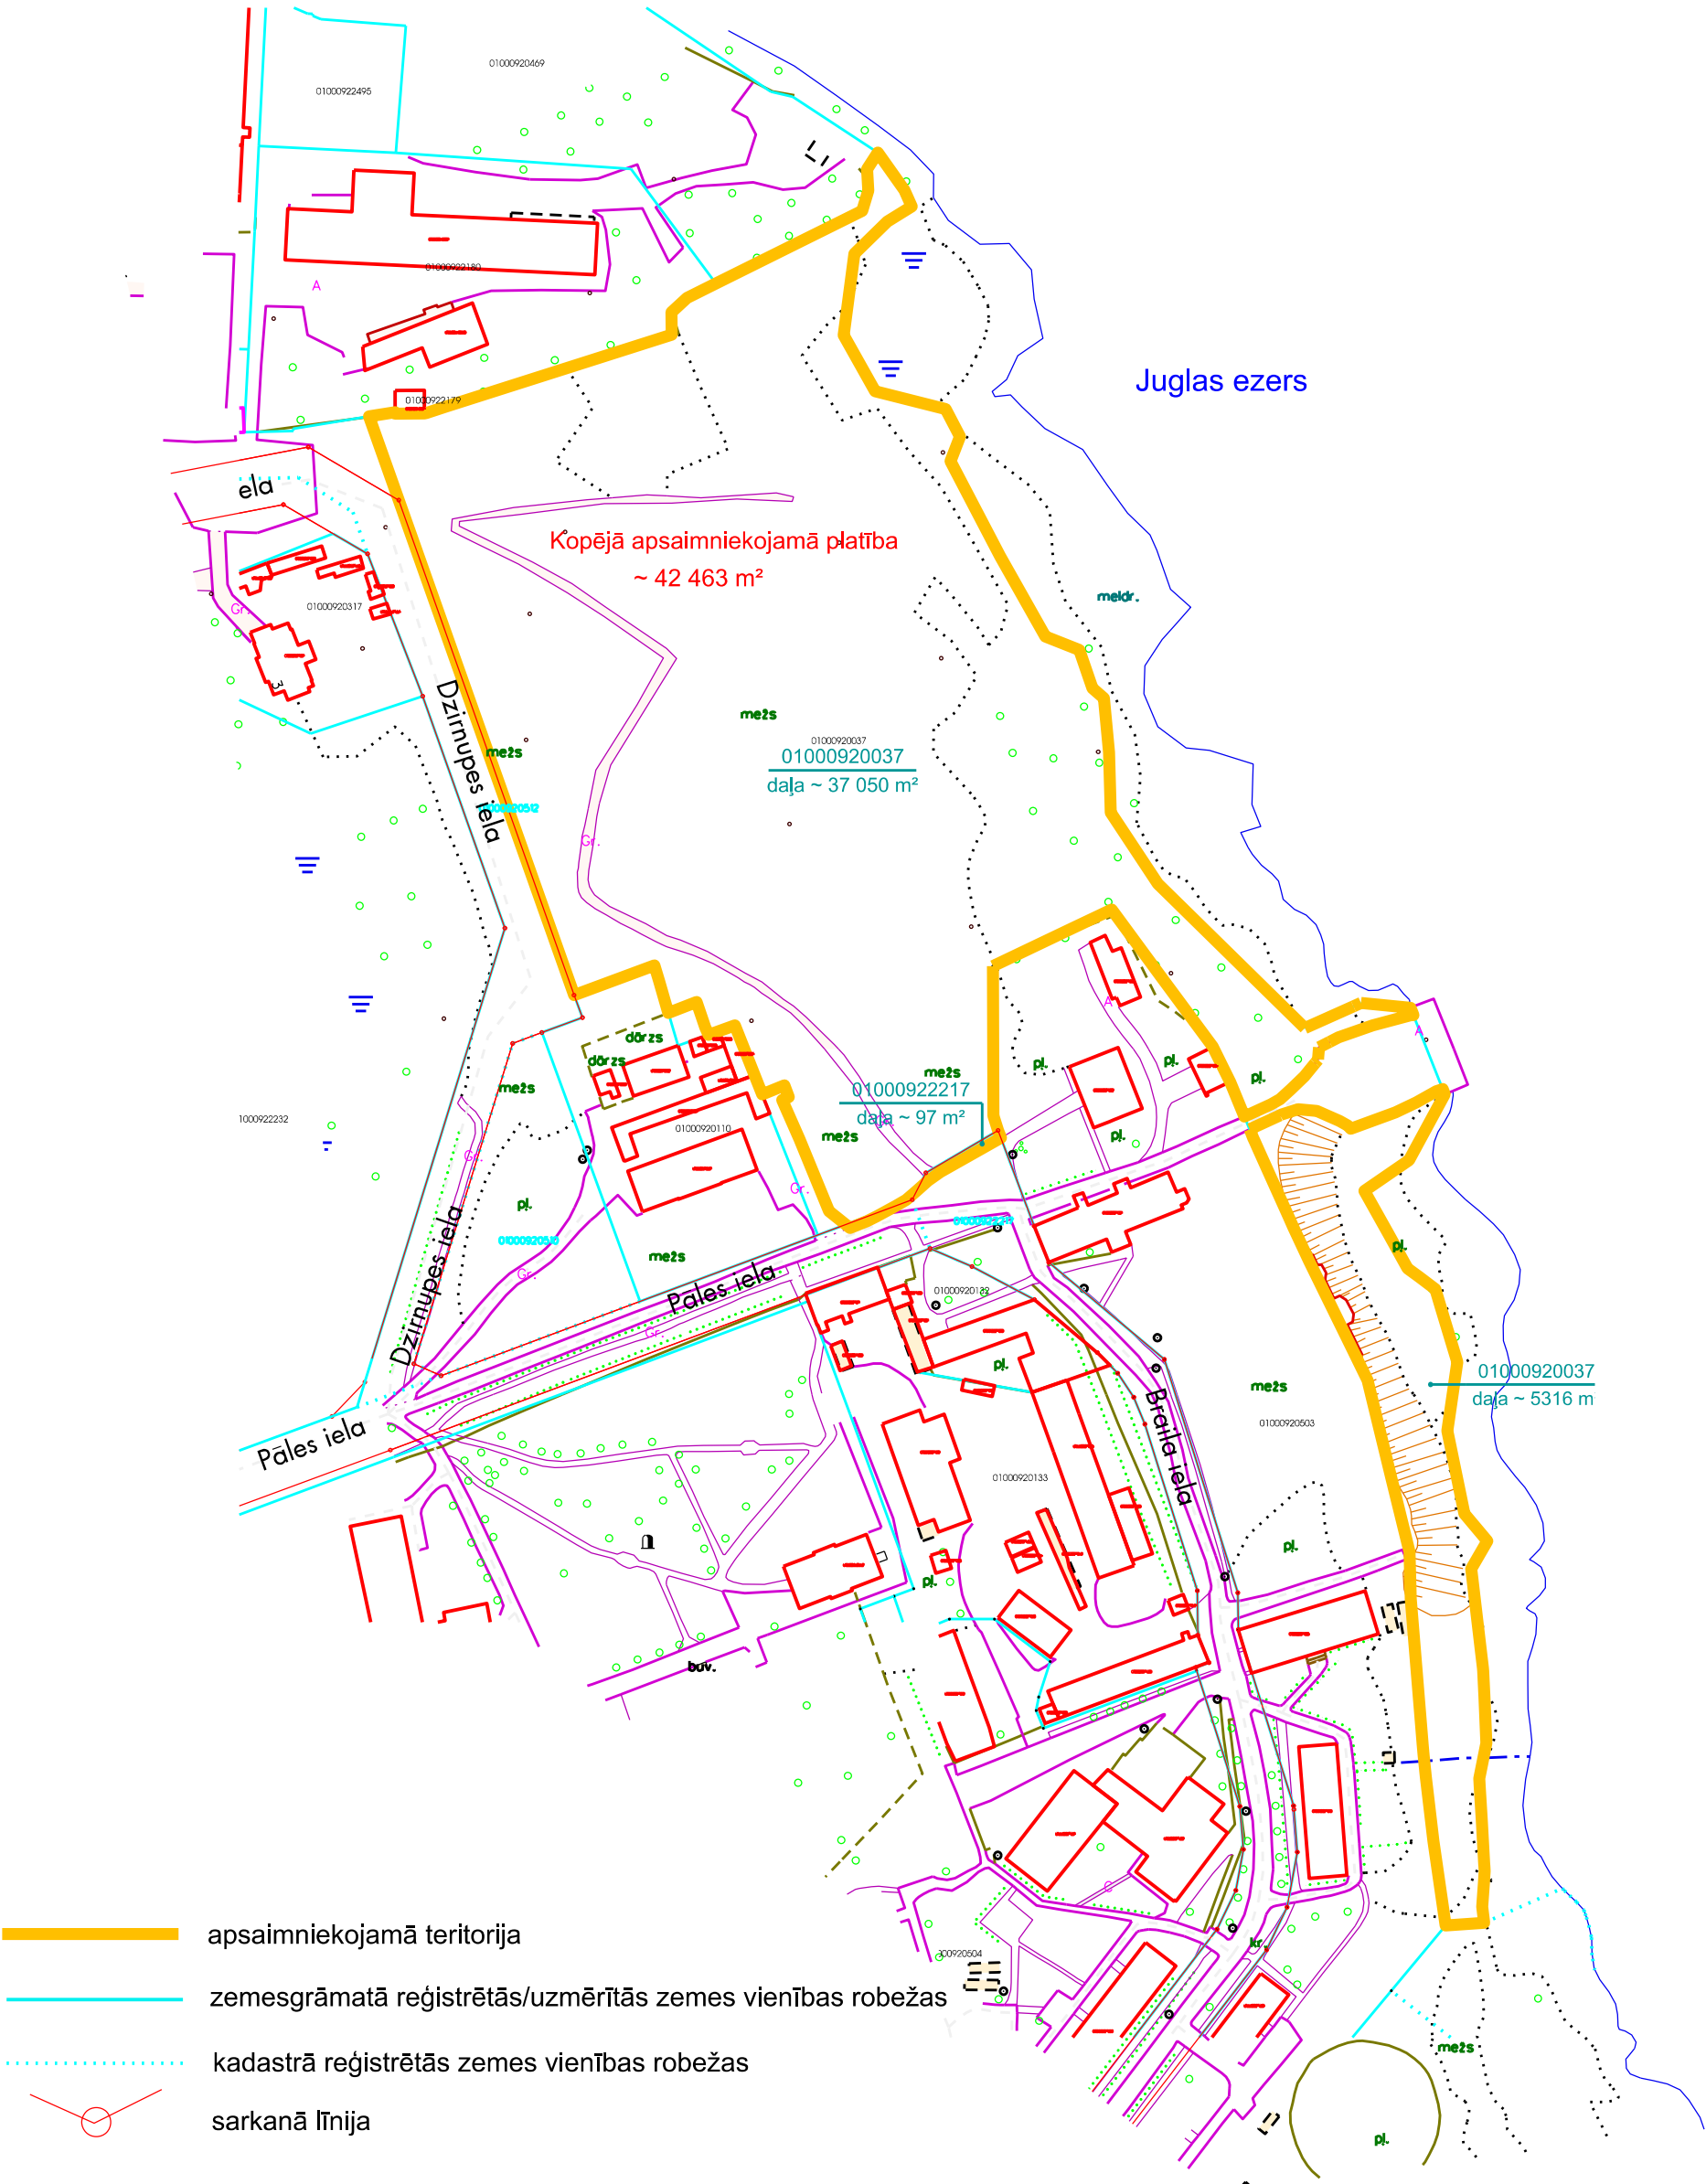

Plāna sagatavošanā izmantoti :


Nekustamā īpašuma valsts kadastra informācijas sistēmas dati
(Autors: © Valsts zemes dienests, 2011-2016)

Augstas detalizācijas topogrāfiskā informācija M 1:500
(Autors: © Rīgas pilsētas pašvaldība, 2003-2016)

Mērogs 1:2000

Rīgas domes Īpašuma departamenta Nekustamā īpašuma pārvalde				
Sagatavoja	sektora vad.	R.Andersone		01.12.2016.

Miera un Klusās ielas skvērs

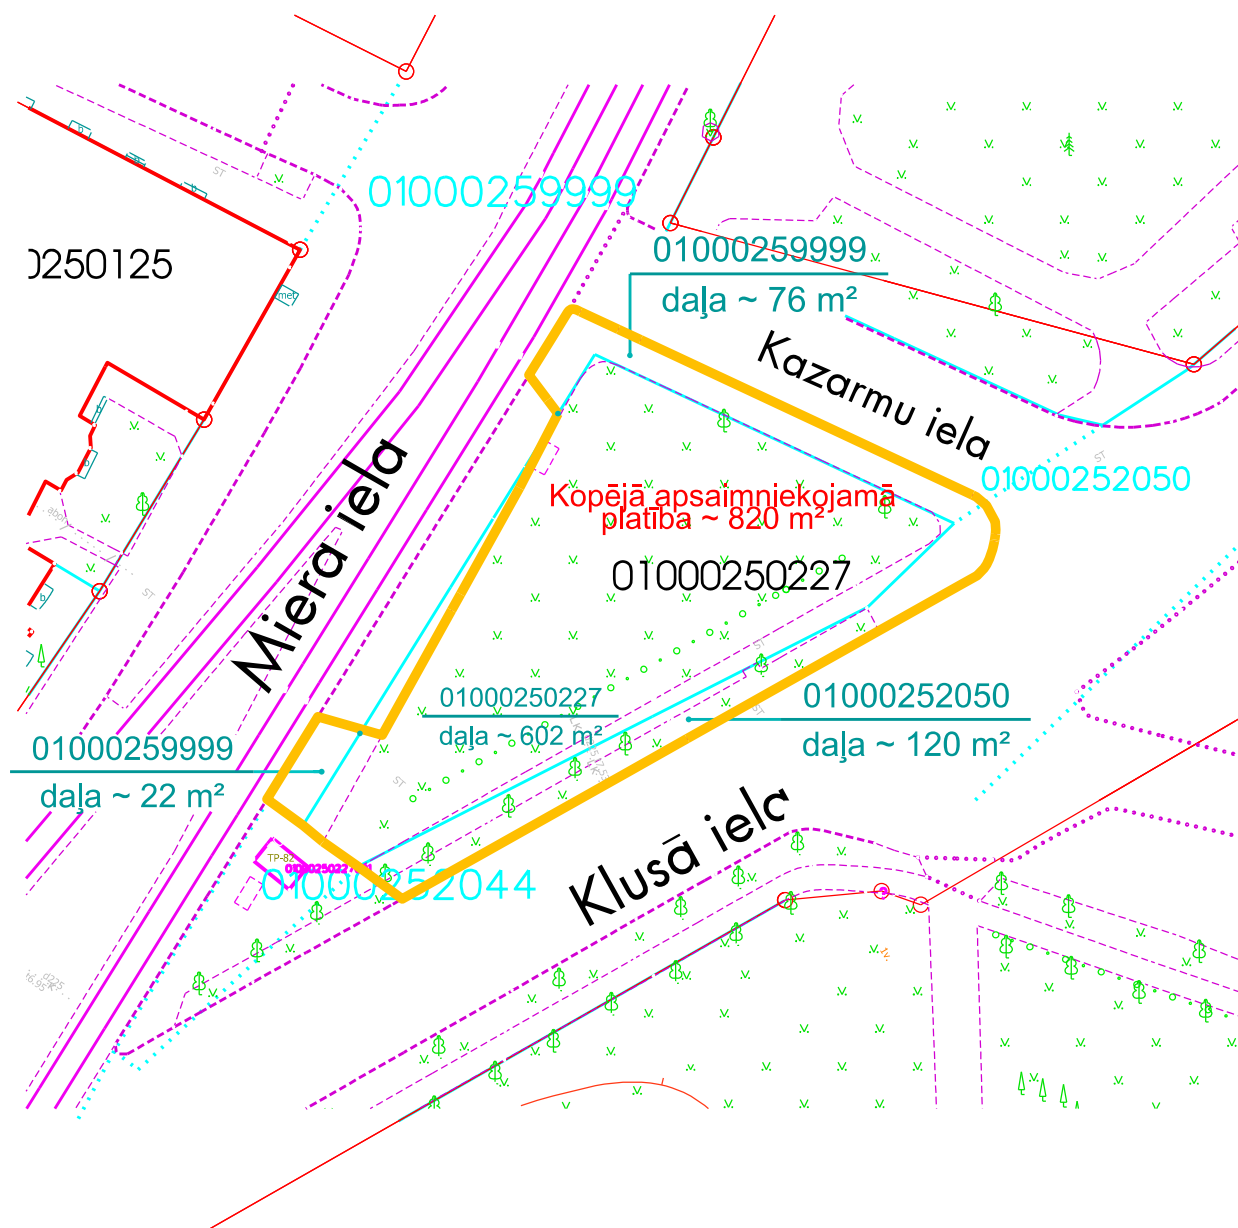

- apsaimniekojamā teritorija no 01.07.2016.gada
- zemesgrāmatā reģistrētās/uzmērītās zemes vienības robežas
- ... kadastrā reģistrētās zemes vienības robežas
- sarkanā līnija

Plāna sagatavošanā izmantoti :

Nekustamā īpašuma valsts kadastra informācijas sistēmas dati
(Autors: © Valsts zemes dienests, 2011-2016)


Augstas detalizācijas topogrāfiskā informācija M 1:500
(Autors: © Rīgas pilsētas pašvaldība, 2003-2016)

Mērogs 1:500

RD Īpašuma departamenta Nekustamā īpašuma pārvalde

Sagatavoja	sektora vad.	R.Andersone		01.12.2016.
------------	--------------	-------------	--	-------------

Rekultivētā Augusta Deglava ielas izgāztuve

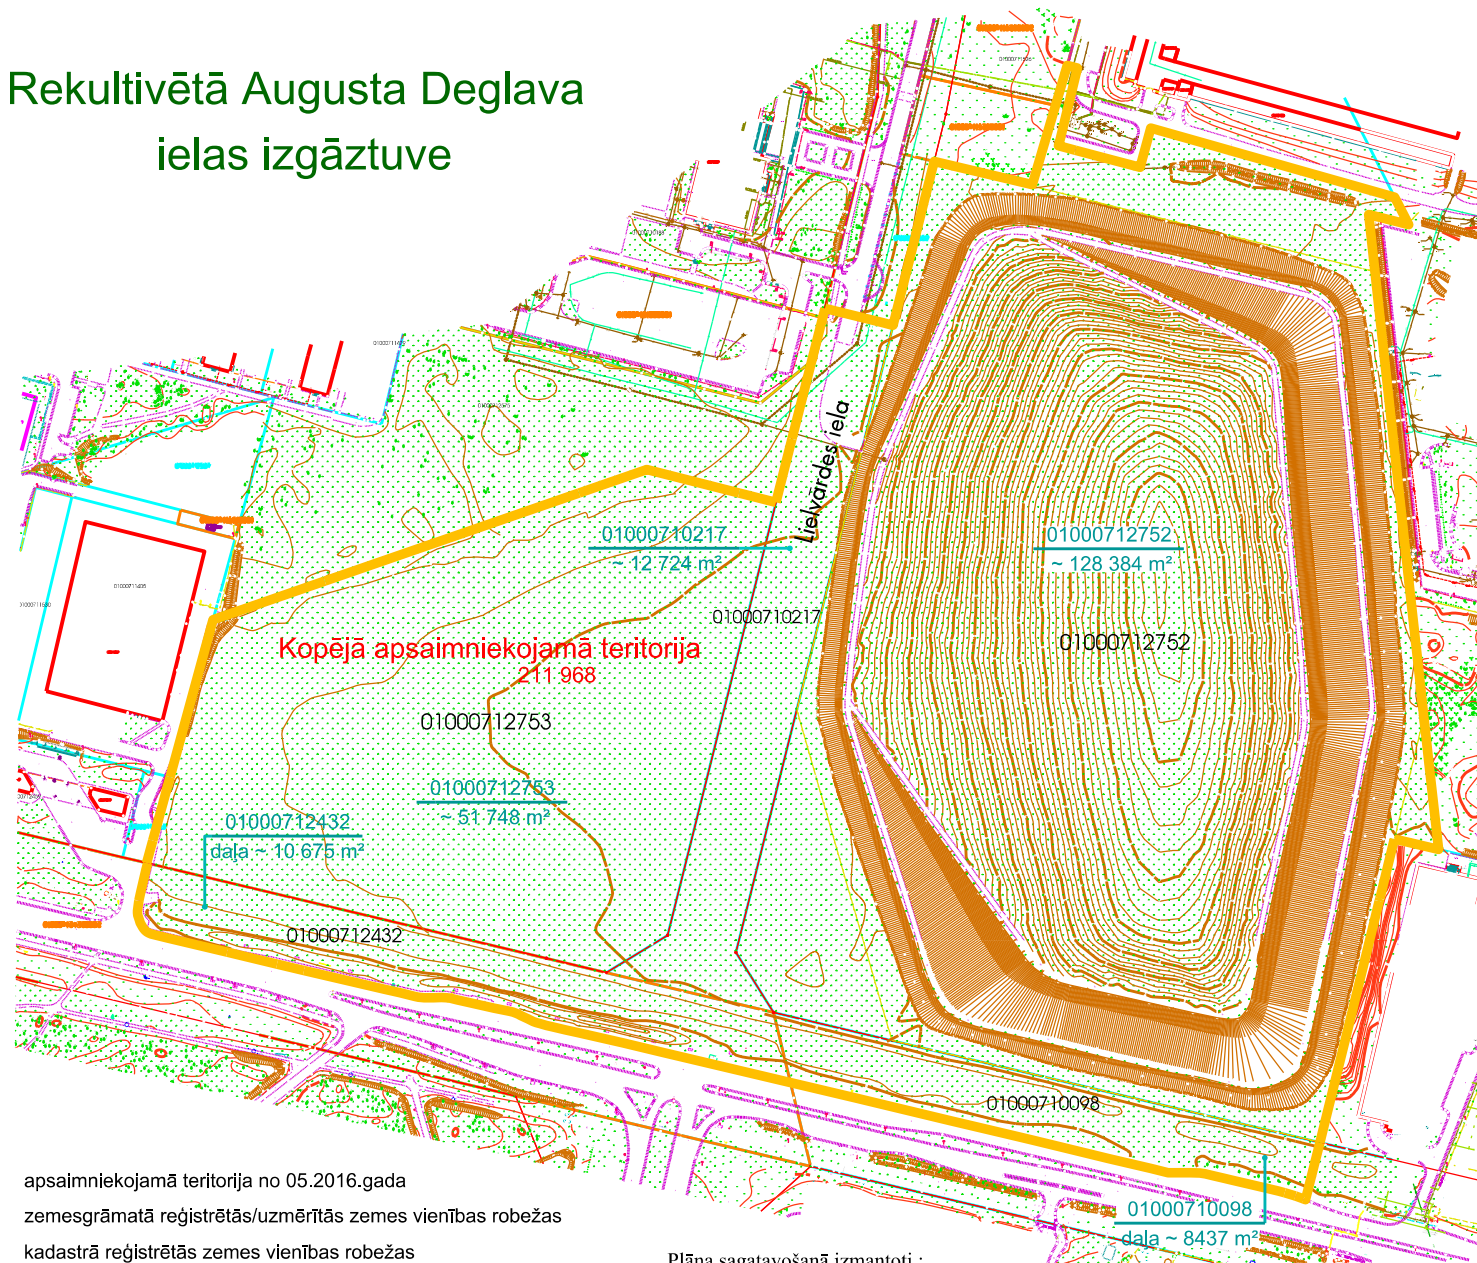

- apsaimniekojamā teritorija no 05.2016.gada
- zemesgrāmatā reģistrētās/uzmērītās zemes vienības robežas
- kadastrā reģistrētās zemes vienības robežas
- sarkanā līnija

Plāna sagatavošanā izmantoti :

Nekustamā īpašuma valsts kadastra informācijas sistēmas dati
(Autors: © Valsts zemes dienests, 2011-2016)

Augstas detalizācijas topogrāfiskā informācija M 1:500
(Autors: © Rīgas pilsētas pašvaldība, 2003-2016)

Mērogs 1:3600

RD Īpašuma departamenta Nekustamā īpašuma pārvalde

Sagatavoja	sektora vad.	R.Andersone	01.12.2016.
------------	--------------	-------------	-------------