


Uzvaras parks

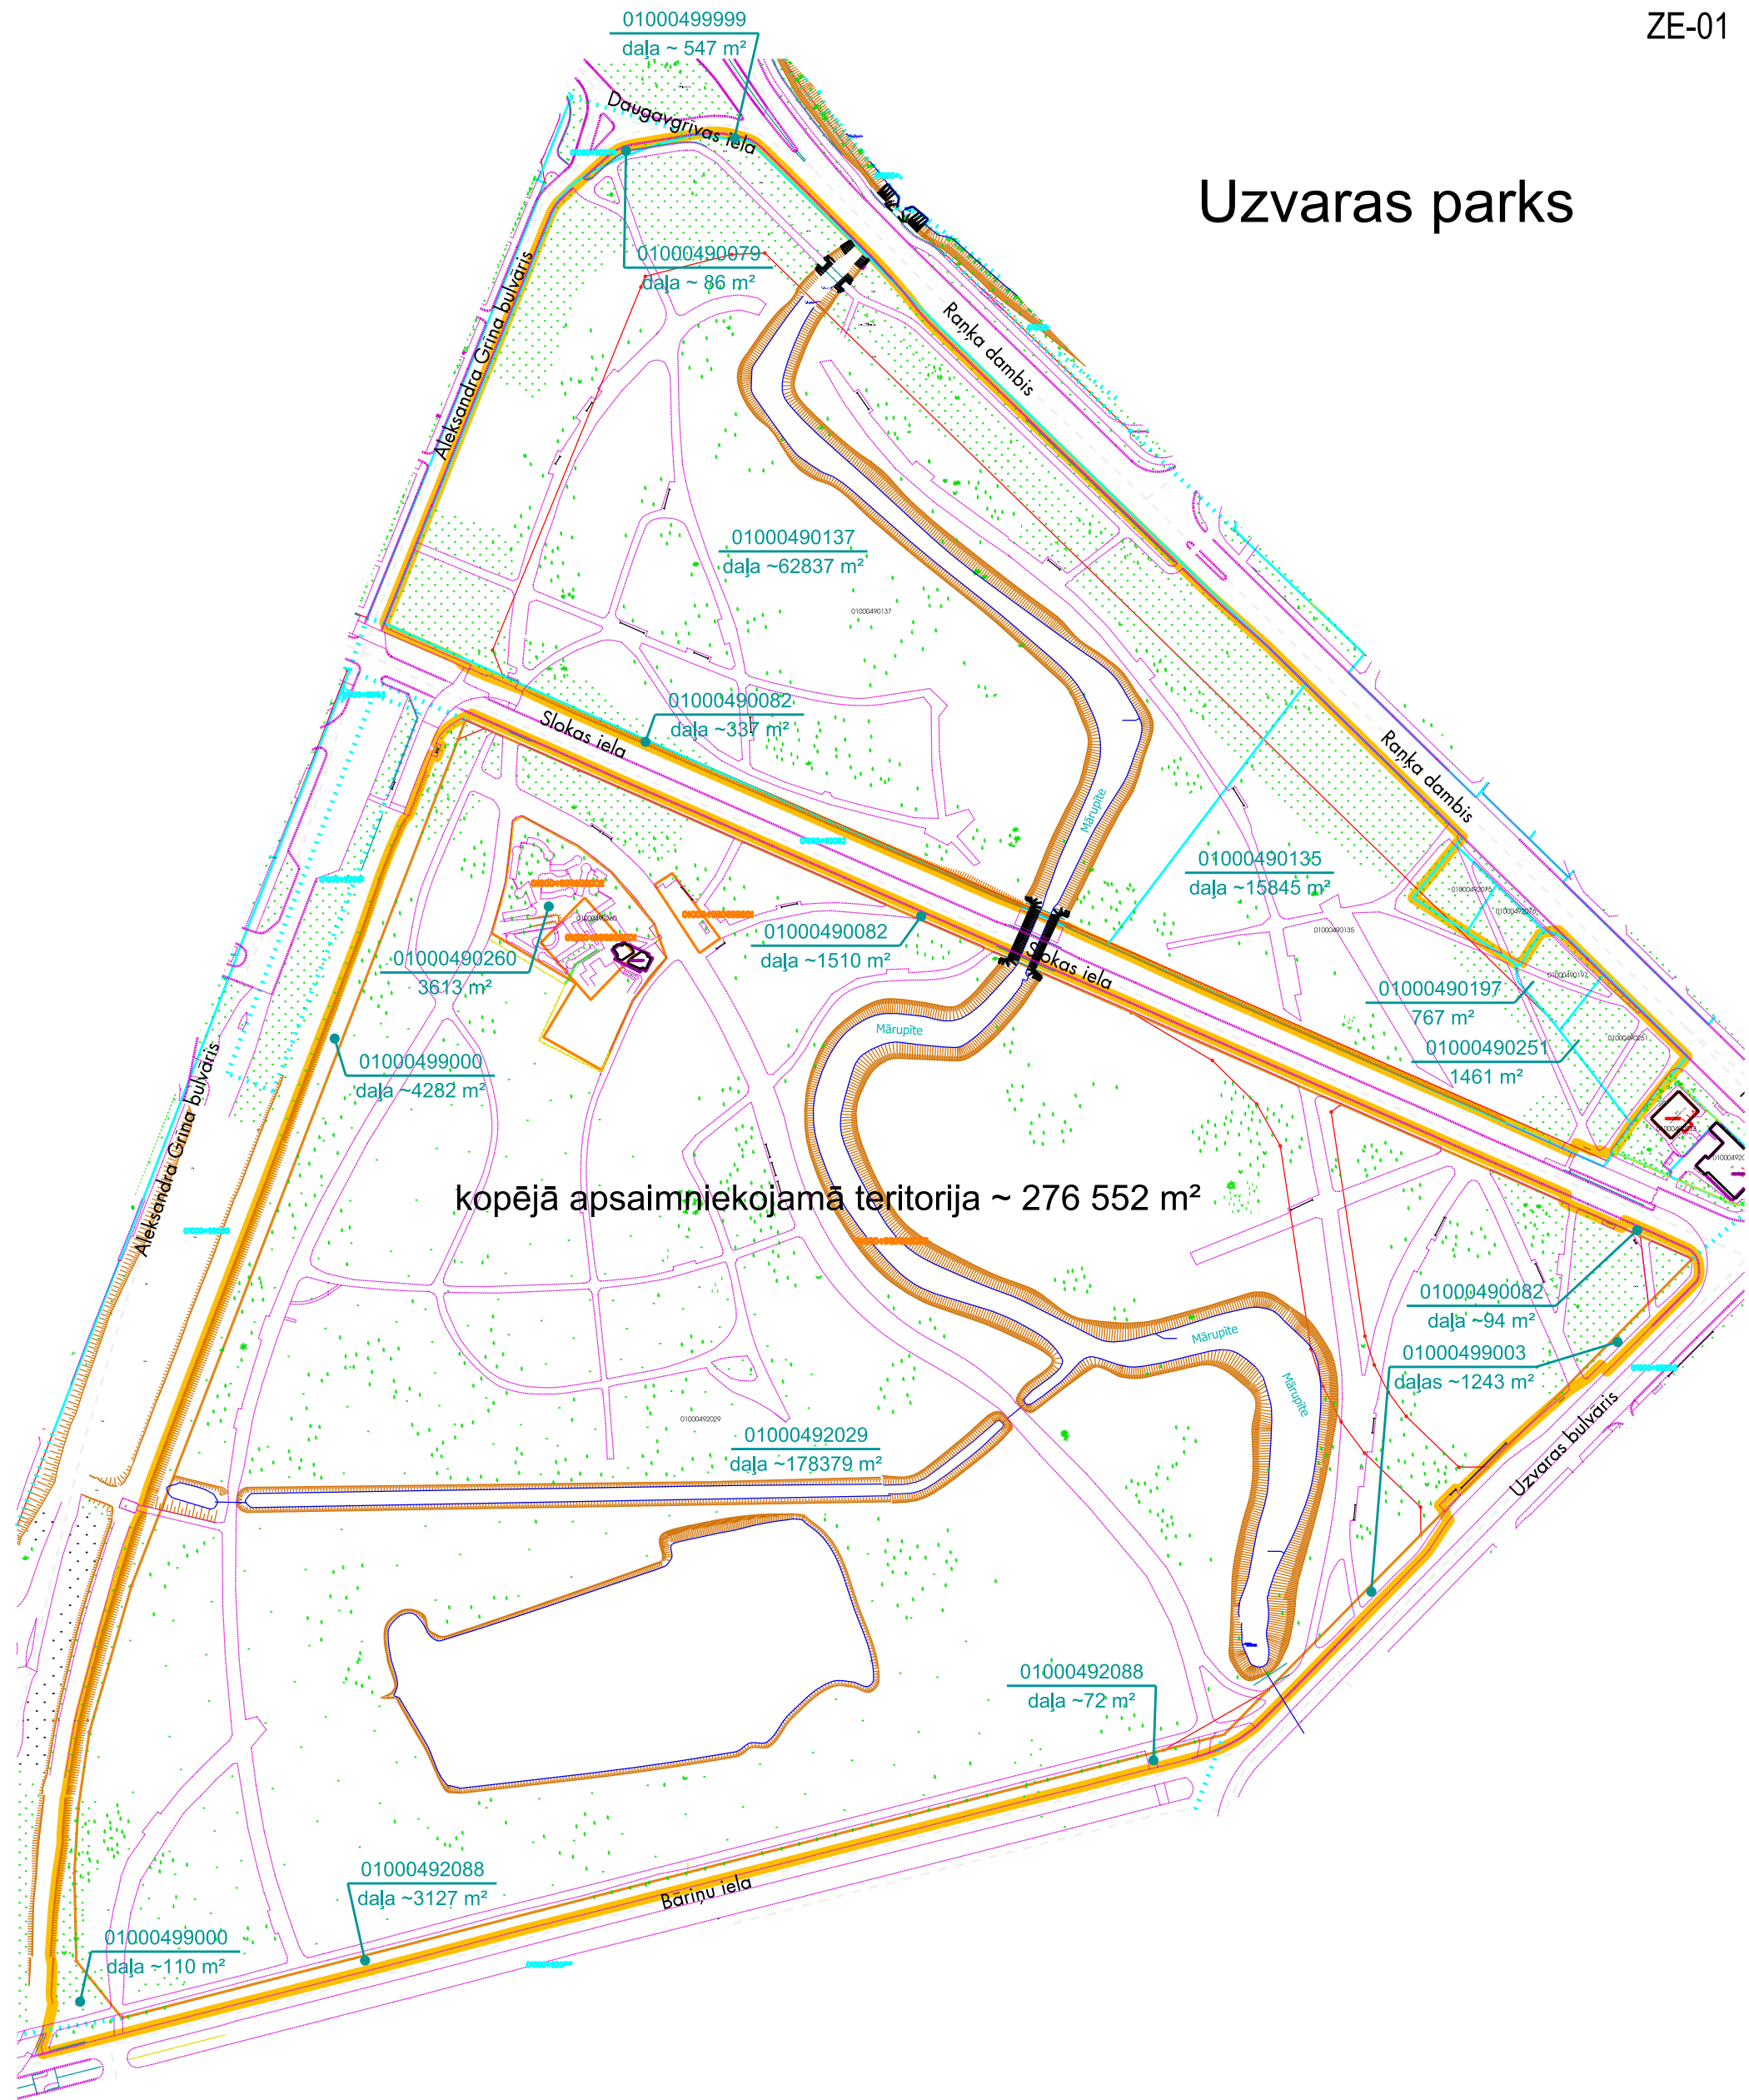

Plāna sagatavošanā izmantoti

Nekustamā īpašuma valsts kadastra informācijas sistēmas dati
(Autors: © Valsts zemes dienests, 2011-2016)

Augstas detalizācijas topogrāfiskā informācija M 1:500
(Autors: © Rīgas pilsētas pašvaldība, 2003-2016)


- apsaimniekojamā teritorija
- zemesgrāmatā reģistrētās / uzmērītās zemes vienības robežas
- kadastrā reģistrētās zemes vienības robežas
- sarkanā līnija
- 01000360002800... trešai personai iznomātā zemes vienības daļa

*Ūdens baseinu platības ~23277 m²

Mērogs 1:2500

RD Īpašuma departamenta Nekustamā īpašuma pārvalde			
Sagatavoja	D.Bukele		01.12.2016.
Izpildīja	A.Avotiņa		01.12.2016.


ZE-02

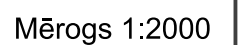

Augstas detalizācijas topogrāfiskā informācija M 1:500
(Autors: © Rīgas pilsētas pašvaldība, 2003-2016)

RD Īpašuma departamenta Nekustamā īpašuma pārvalde			
Sagatavoja	D.Bukele		01.12.2016.
Izpildīja	A.Avotina		01.12.2016.

Arkādijas parks

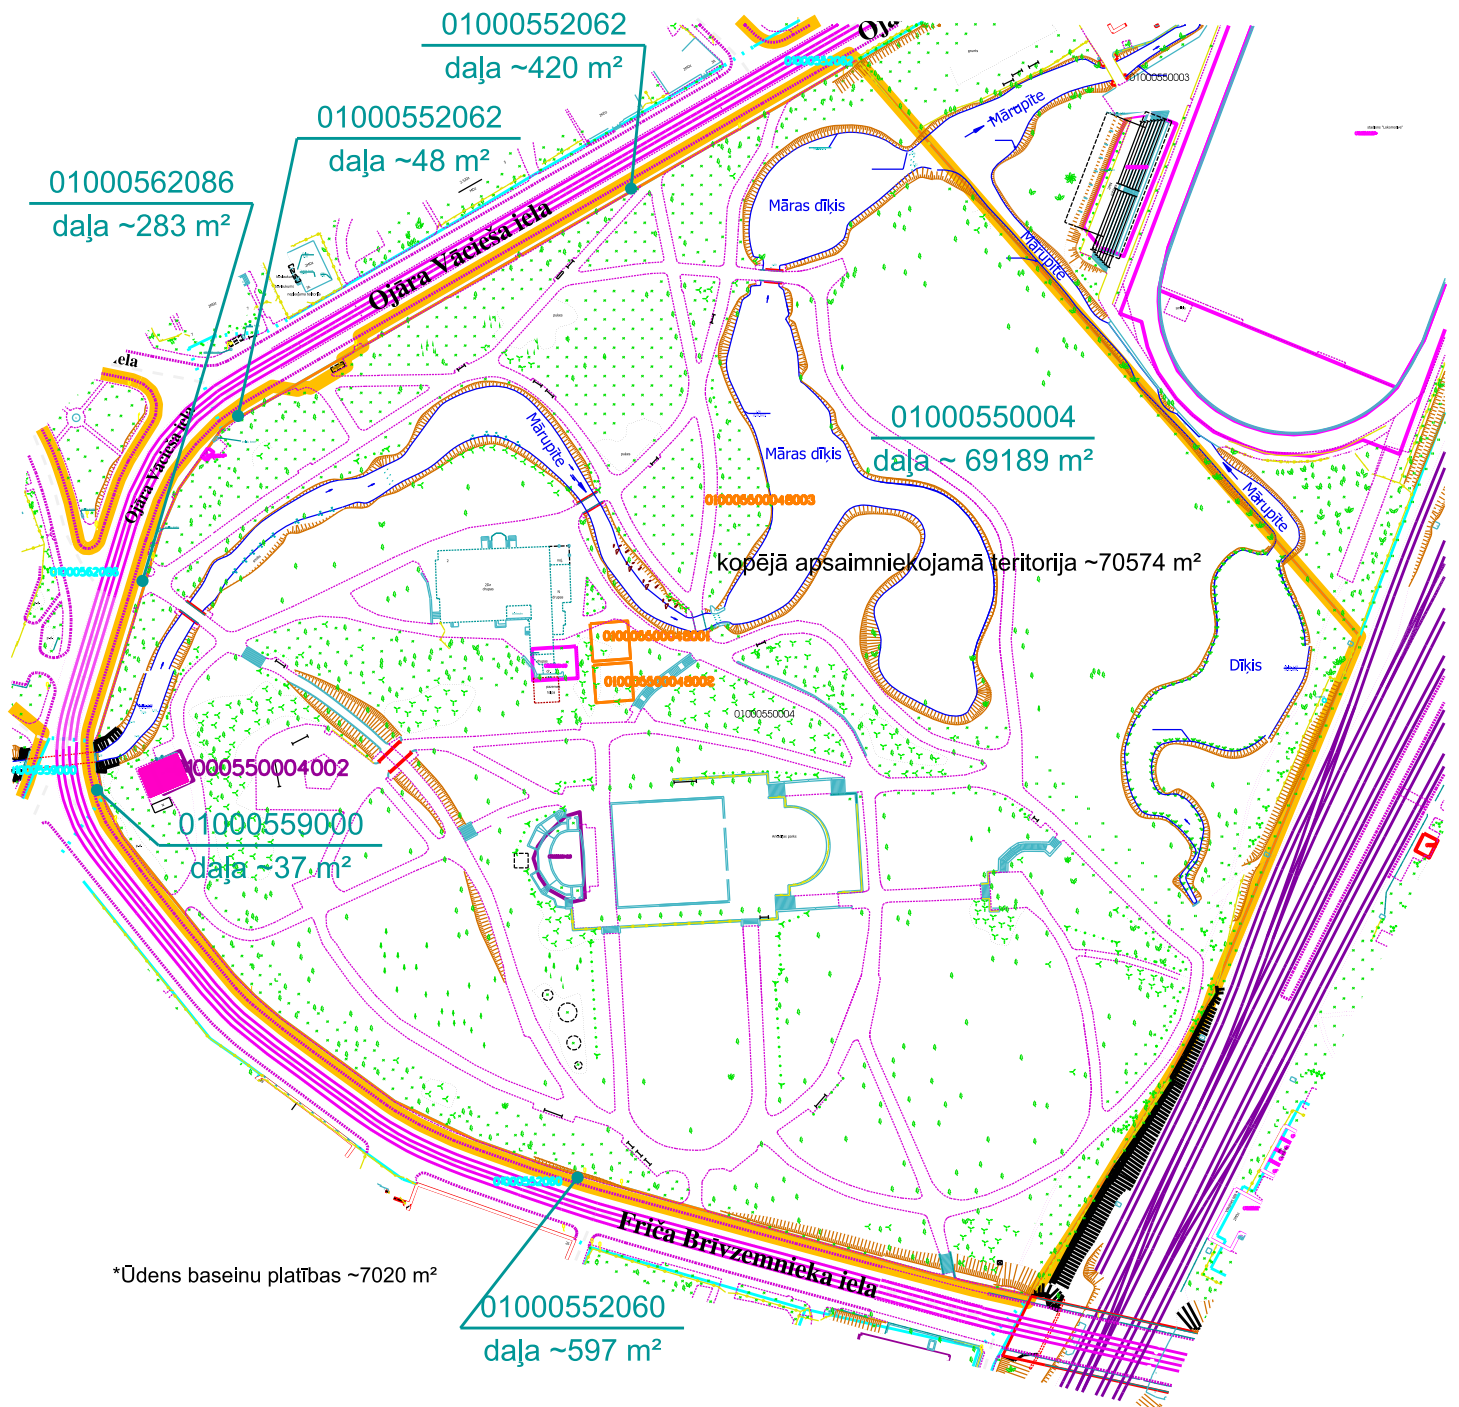

*Ūdens baseinu platības ~7020 m²


- apsaimniekojamā teritorija
- zemesgrāmatā reģistrētās / uzmērītās zemes vienības robežas
- kadastrā reģistrētās zemes vienības robežas
- sarkanā līnija
- zemes vienības daļas
- bezatlīdzības lietošanā nodotā būve

Plāna sagatavošanā izmantoti
Nekustamā īpašuma valsts kadastra informācijas sistēmas dati
(Autors: © Valsts zemes dienests, 2011-2016)
Augstas detalizācijas topogrāfiskā informācija M 1:500
(Autors: © Rīgas pilsētas pašvaldība, 2003-2016)

Mērogs 1:2000

RD Īpašuma departamenta Nekustamā īpašuma pārvalde			
Sagatavoja	D.Bukele		01.12.2016.
Izpildīja	A.Avotiņa		01.12.2016.

Māras dīķa apstādījumi

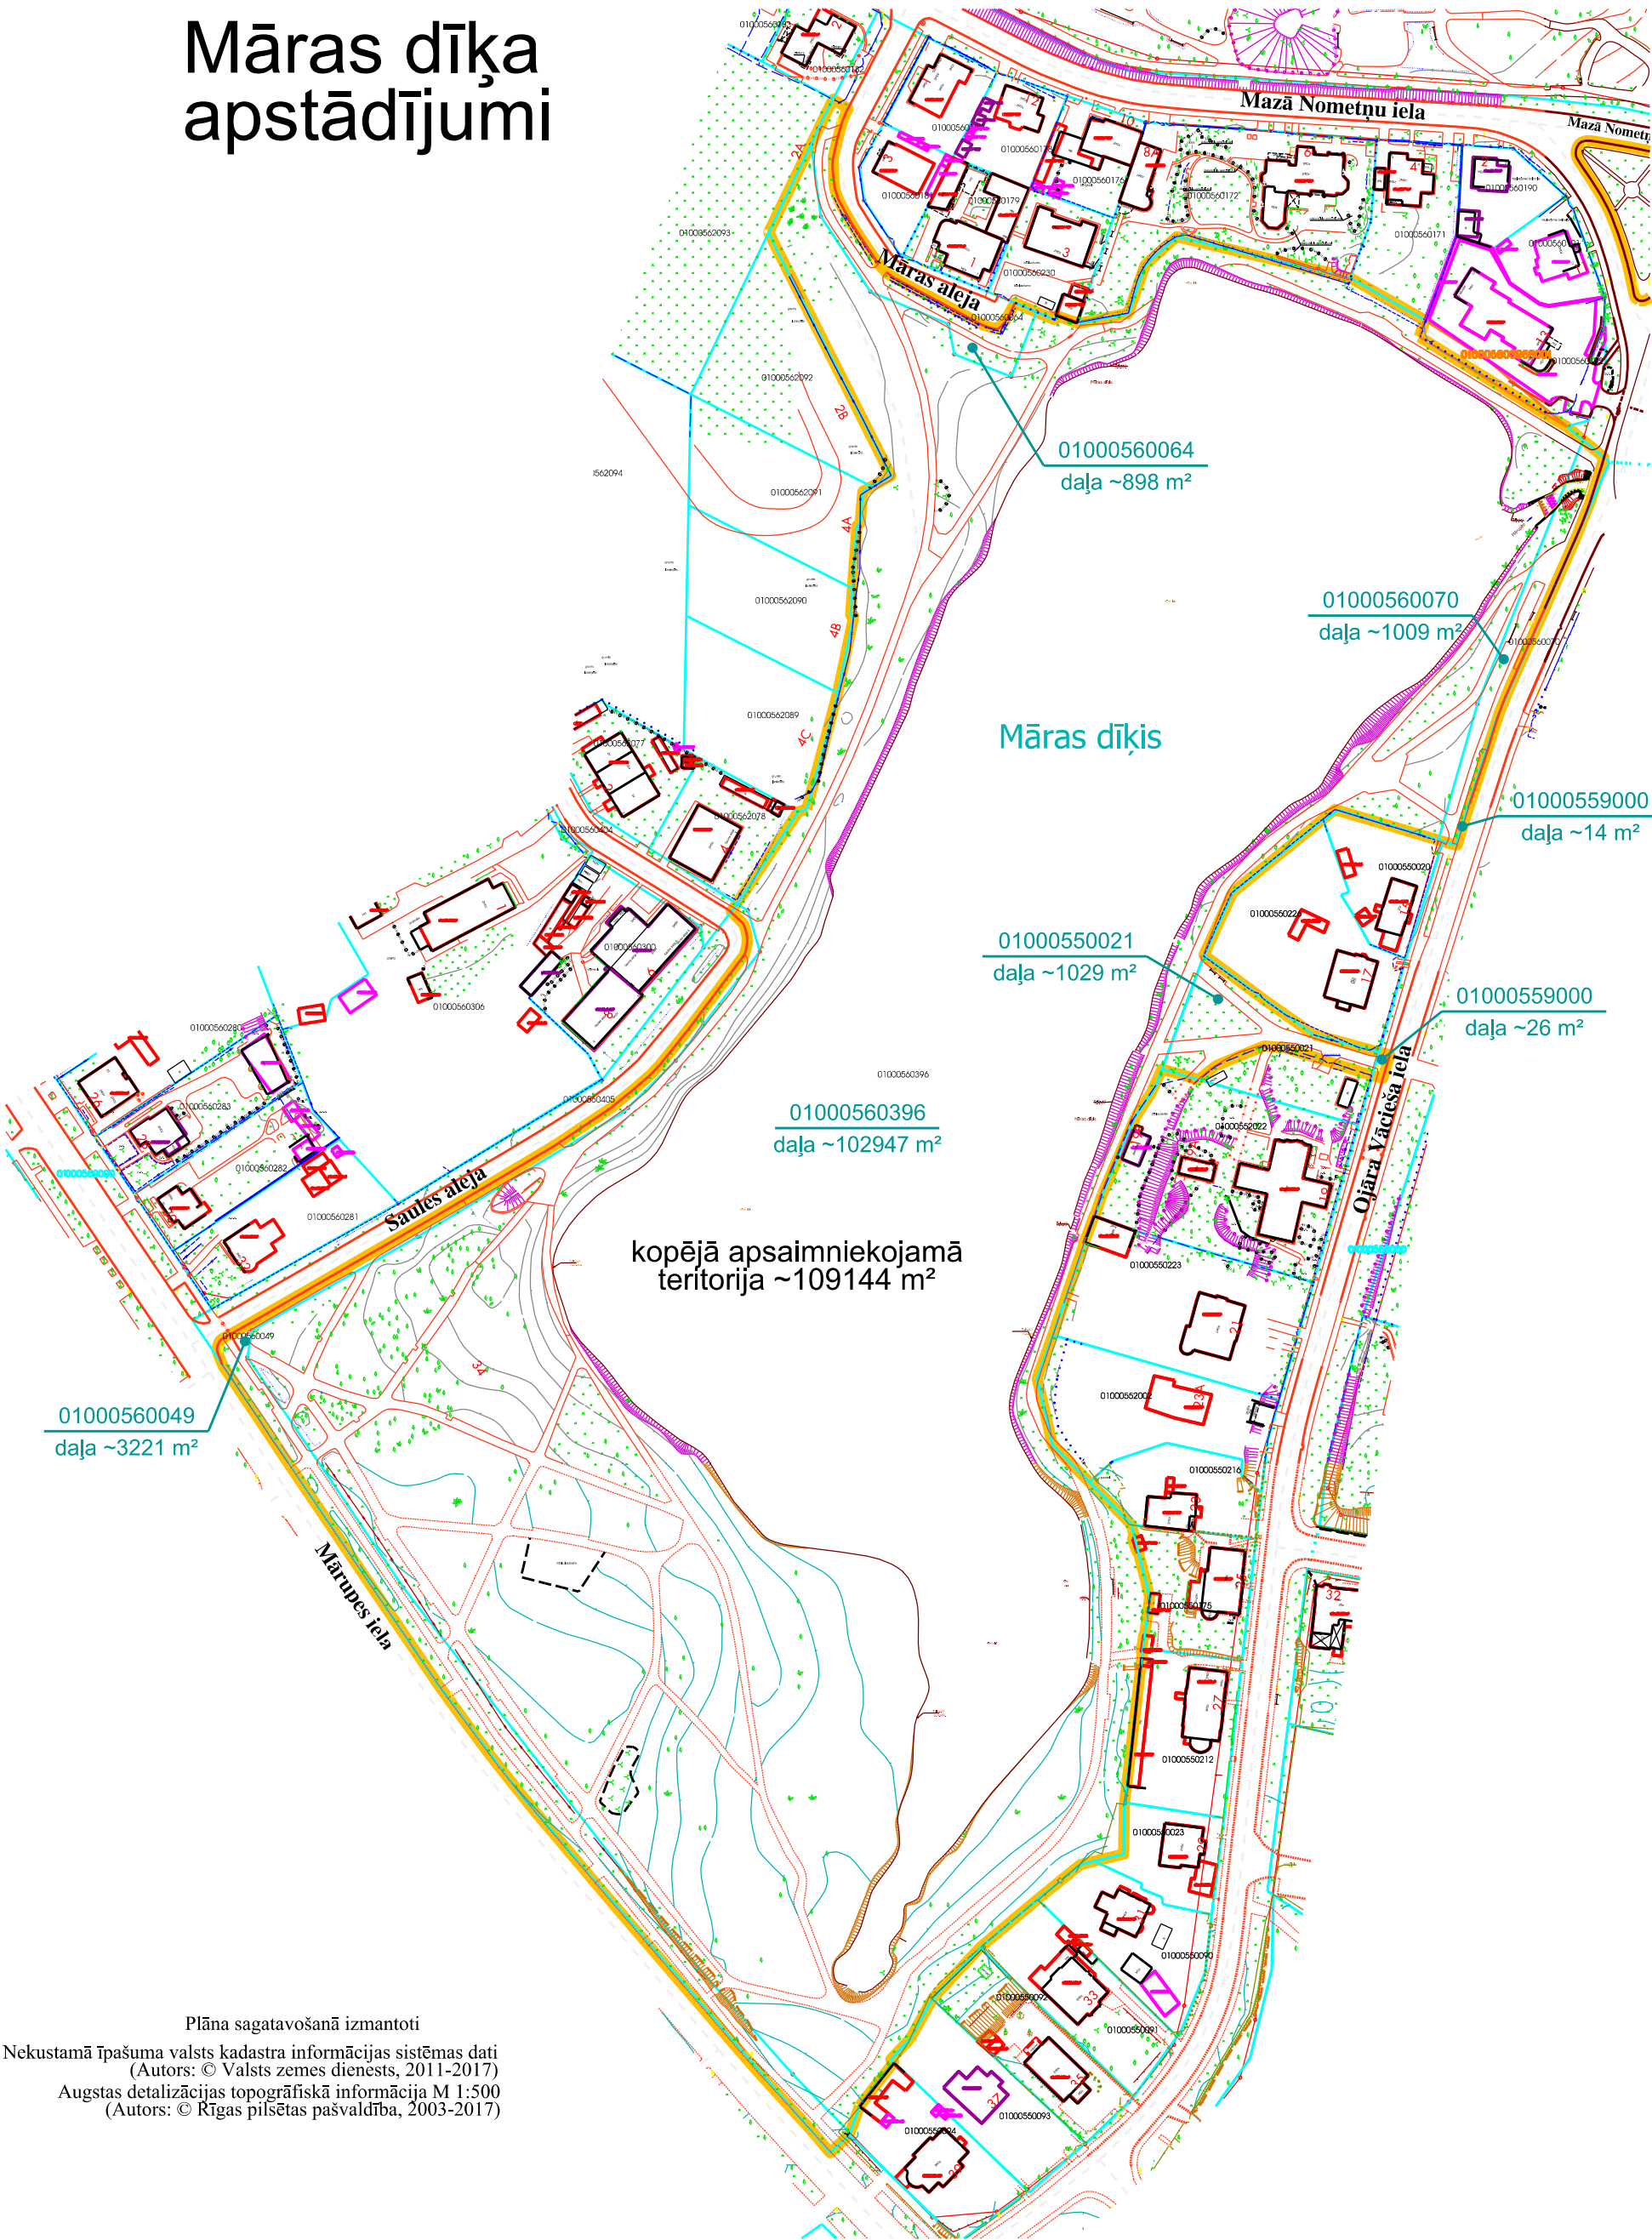

Plāna sagatavošanā izmantoti
Nekustamā īpašuma valsts kadastra informācijas sistēmas dati
(Autors: © Valsts zemes dienests, 2011-2017)
Augstas detalizācijas topogrāfiskā informācija M 1:500
(Autors: © Rīgas pilsētas pašvaldība, 2003-2017)


- apsaimniekojamā teritorija
- zemesgrāmatā registrētās / uzmērītās zemes vienības robežas
- kadastrā registrētās zemes vienības robežas
- sarkanā līnija

*Ūdens baseinu platības ~56167 m²

Mērogs 1:2000

RD Īpašuma departamenta Nekustamā īpašuma pārvalde			
Sagatavoja	D.Bukele		01.11.2017.
Izpildīja	A.Avotiņa		01.11.2017.

Ēbelmuižas parks

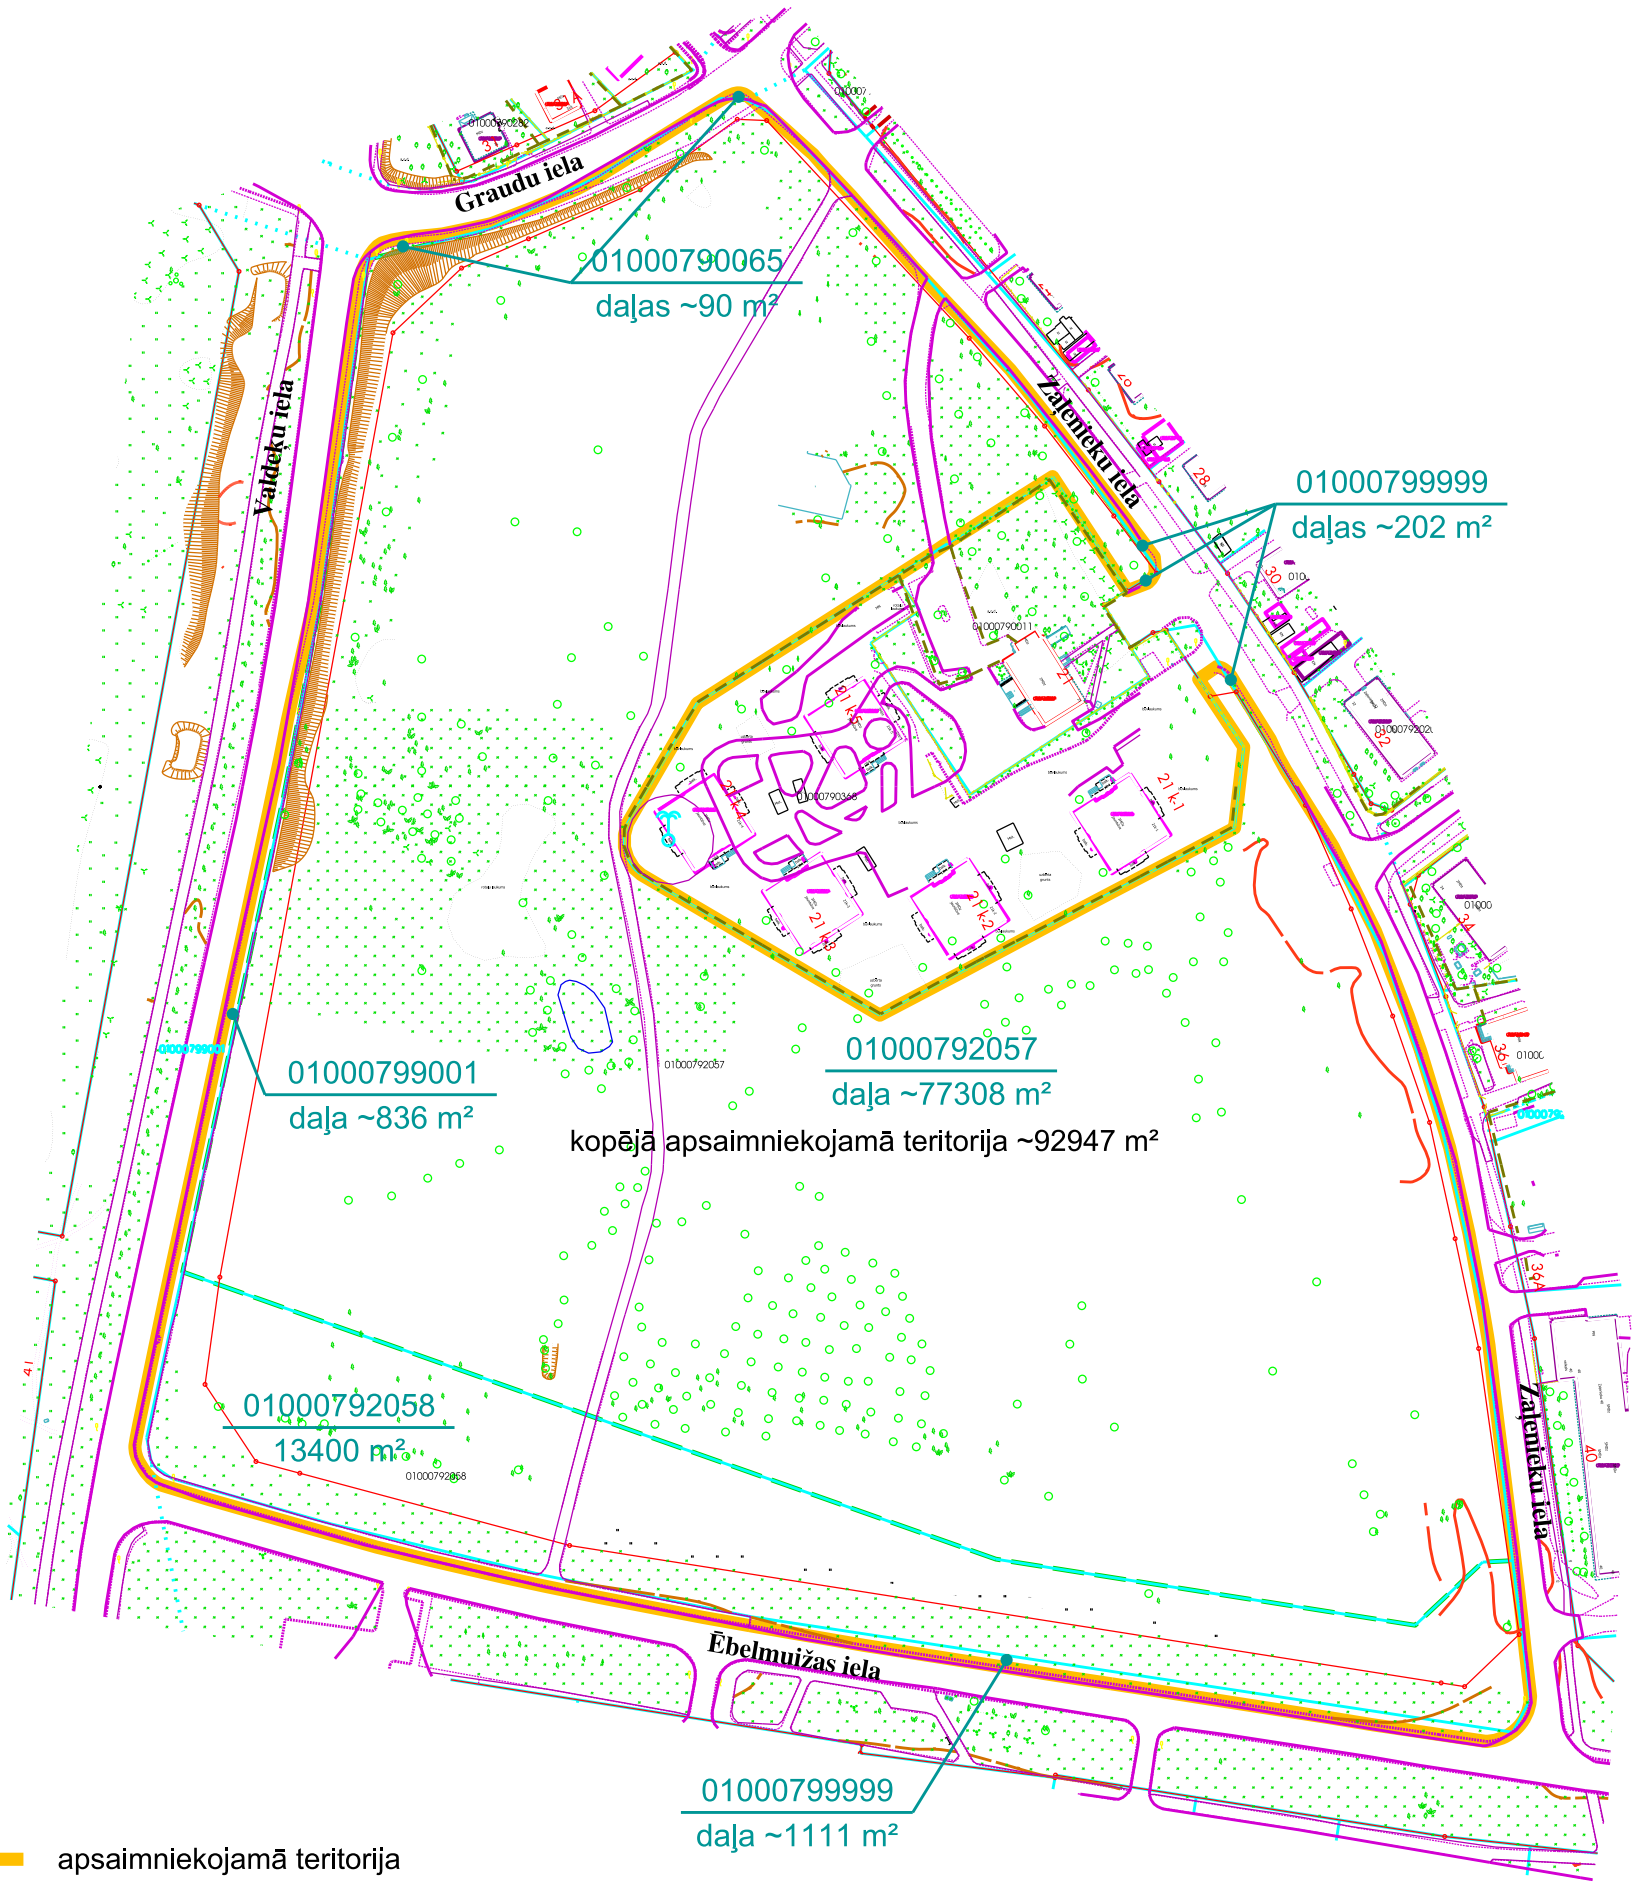

- apsaimniekojamā teritorija
- zemesgrāmatā reģistrētās / uzmērītās zemes vienības robežas
- kadastrā reģistrētās zemes vienības robežas sarkanā līnija

Plāna sagatavošanā izmantoti

Nekustamā īpašuma valsts kadastra informācijas sistēmas dati
(Autors: © Valsts zemes dienests, 2011-2016)

Augstas detalizācijas topogrāfiskā informācija M 1:500
(Autors: © Rīgas pilsētas pašvaldība, 2003-2016)

Topogrāfiskais plāns Rīgas pilsētas teritorijai M 1:2000
(Autors: © Latvijas Ģeotelpiskās informācijas aģentūra, 2000-2013)

Mērogs 1:2000

RD Īpašuma departamenta Nekustamā īpašuma pārvalde			
Sagatavoja	D.Bukele		01.12.2016.
Izpildītja	A.Avotiņa		01.12.2016.

Daugavmalas apstādījumi

kopējā apsaimniekojamā teritorija ~8333 m²


Plāna sagatavošanā izmantoti
Nekustamā īpašuma valsts kadastra informācijas sistēmas dati
(Autors: © Valsts zemes dienests, 2011-2016)
Augstas detalizācijas topogrāfiskā informācija M 1:500
(Autors: © Rīgas pilsētas pašvaldība, 2003-2016)

Nekustamā īpašuma valsts kadastra informācijas sistēmas dati
(Autors: © Valsts zemes dienests, 2011-2016)
Augstas detalizācijas topogrāfiskā informācija M 1:500
(Autors: © Rīgas pilsētas pašvaldība, 2003-2016)

- | | |
|---|---|
|  | apsaimniekojamā teritorija |
|  | zemesgrāmatā reģistrētās / uzmērītās zemes vienības robežas |
|  | kadastrā reģistrētās zemes vienības robežas |
|  | sarkanā līnija |

RD Īpašuma departamenta Nekustamā Īpašuma pārvalde			
Sagatavoja	D.Bukele		01.12.2016.
Izpildīja	A.Avotiņa		01.12.2016.

Kobes dārzis

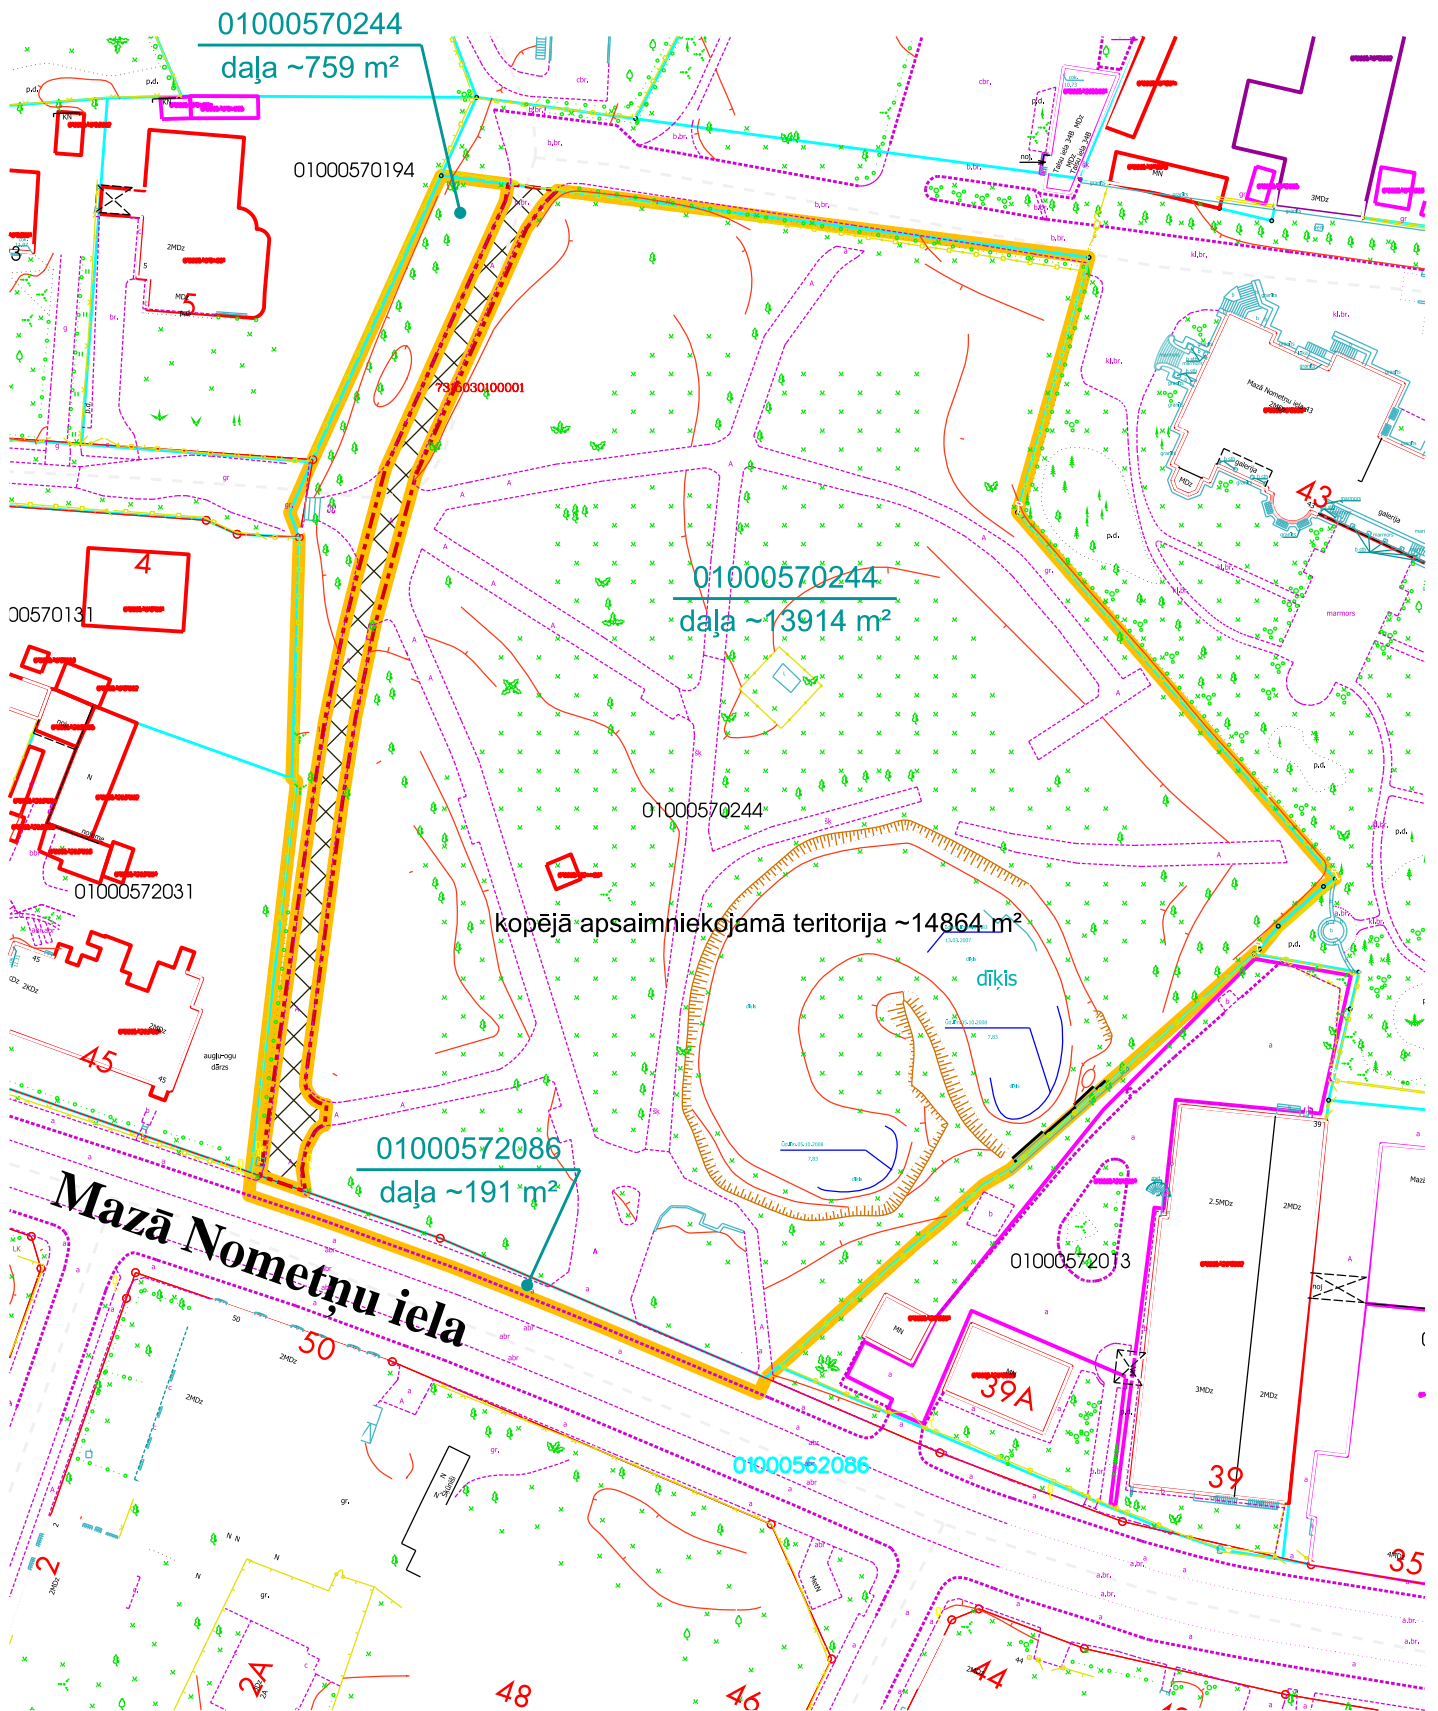

Plāna sagatavošanā izmantoti

Nekustamā īpašuma valsts kadastra informācijas sistēmas dati
(Autors: © Valsts zemes dienests, 2011-2016)

Augstas detalizācijas topogrāfiskā informācija M 1:500
(Autors: © Rīgas pilsētas pašvaldība, 2003-2016)

Mērogs 1:1000

apsaimniekojamā teritorija

zemesgrāmatā reģistrētās / uzmērītās zemes vienības robežas

kadastrā reģistrētās zemes vienības robežas

sarkanā līnija

reālservitūts - ceļa servitūts 584 m² platībā par labu nekustamajam
īpašumam ar kadastra Nr.0100 057 0138


*Ūdens baseina platība ~1275 m²

RD Īpašuma departamenta Nekustamā īpašuma pārvalde

Sagatavoja	D.Bukele		01.12.2016.
------------	----------	--	-------------

Izpildītāja	A.Avotiņa	01.12.2016.
-------------	-----------	-------------

Jaunatnes dārzs

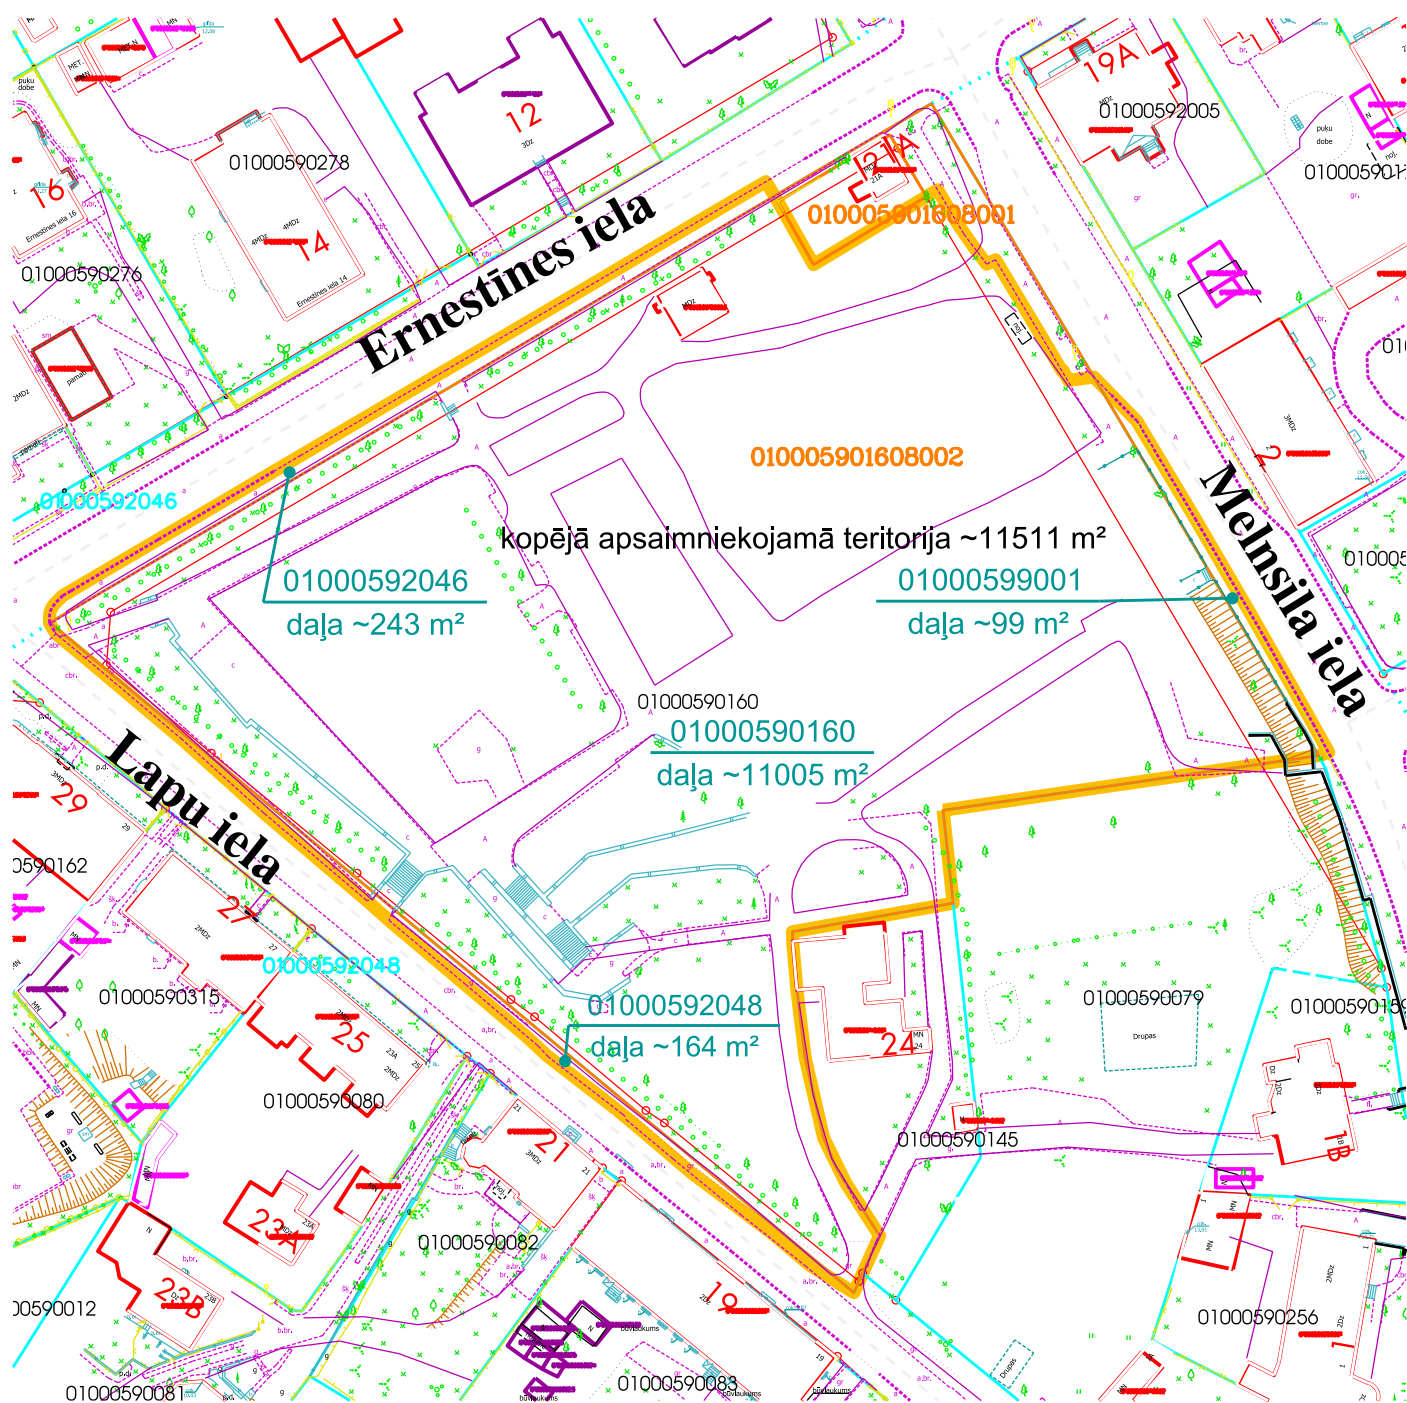


- apsaimniekojamā teritorija
- zemesgrāmatā reģistrētās / uzmērītās zemes vienības robežas
- ... kadastrā reģistrētās zemes vienības robežas
- sarkanā līnija
- 010005901608001 trešai personai iznomātā zemes vienības daļa

Plāna sagatavošanā izmantoti
 Nekustamā īpašuma valsts kadastra informācijas sistēmas dati
 (Autors: © Valsts zemes dienests, 2011-2016)
 Augstas detalizācijas topogrāfiskā informācija M 1:500
 (Autors: © Rīgas pilsētas pašvaldība, 2003-2016)
 Topogrāfiskais plāns Rīgas pilsētas teritorijai M 1:2000
 (Autors: © Latvijas Ģeotelpiskās informācijas aģentūra, 2000-2013)

Mērogs 1:1000

RD Īpašuma departamenta Nekustamā īpašuma pārvalde			
Sagatavoja	D.Bukele		01.12.2016.
Izpildīja	A.Avotiņa		01.12.2016.

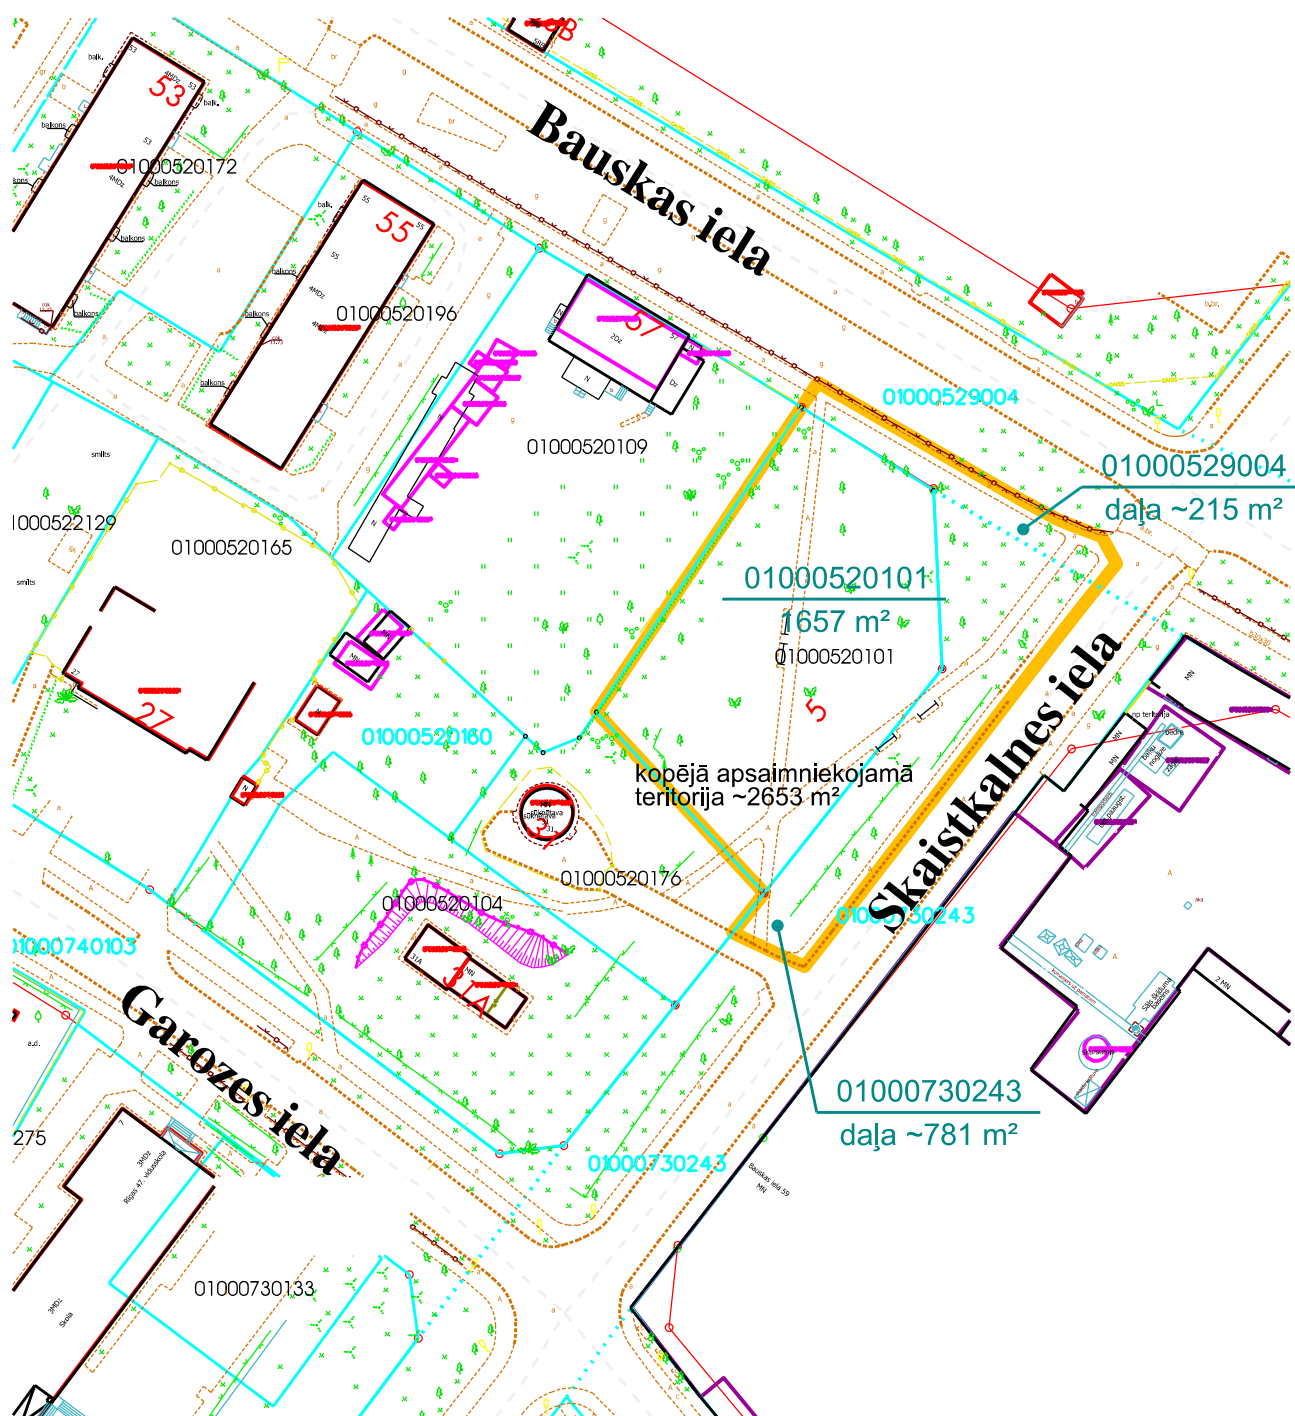

Plāna sagatavošanā izmantoti


Nekustamā īpašuma valsts kadastra informācijas sistēmas dati
(Autors: © Valsts zemes dienests, 2011-2017)

Augstas detalizācijas topogrāfiskā informācija M 1:500
(Autors: © Rīgas pilsētas pašvaldība, 2003-2017)


- apsaimniekojamā teritorija
- zemesgrāmatā reģistrētās / uzmērītās zemes vienības robežas
- ⋯ kadastrā reģistrētās zemes vienības robežas
- ⊗ sarkanā līnija

Mērogs 1:1000

RD Īpašuma departamenta Nekustamā īpašuma pārvalde			
Sagatavoja	D.Bukele		01.11.2017.
Izpildīja	A.Avotiņa		01.11.2017

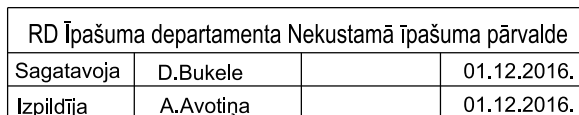

Buru ielas skvērs

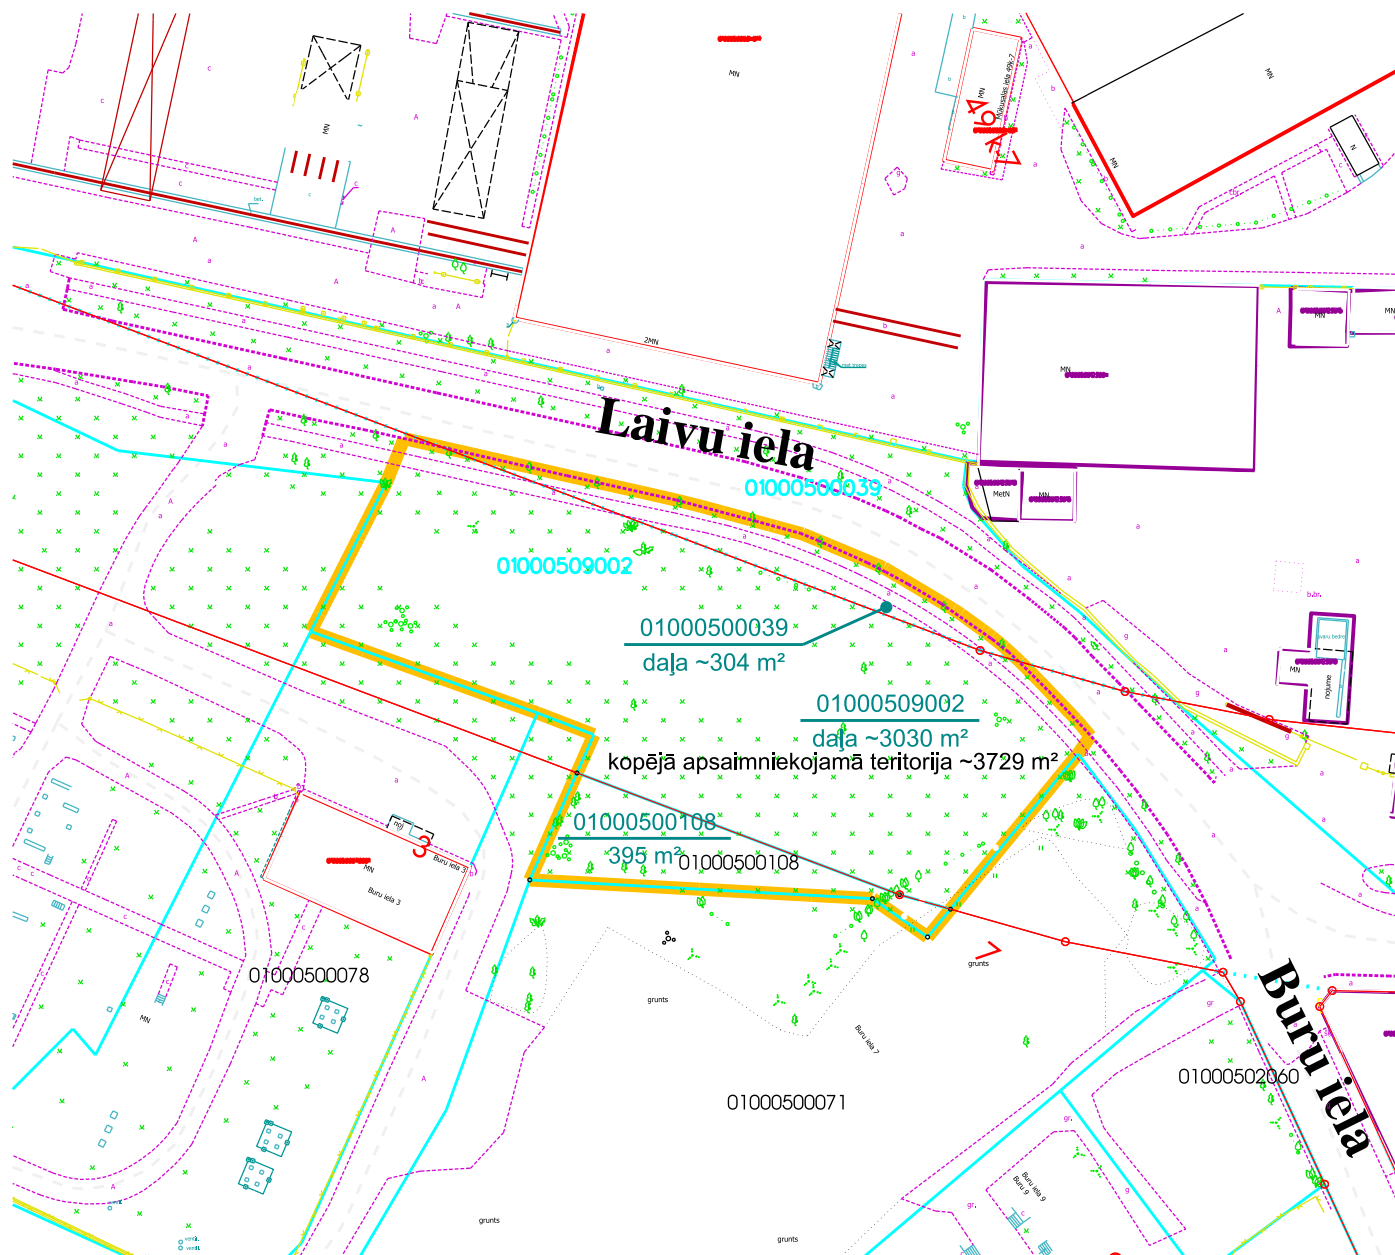

- apsaimniekojamā teritorija
- zemesgrāmatā reģistrētās / uzmērītās zemes vienības robežas
- kadastrā reģistrētās zemes vienības robežas
- sarkanā līnija

Plāna sagatavošanā izmantoti

Nekustamā īpašuma valsts kadastra informācijas sistēmas dati
(Autors: © Valsts zemes dienests, 2011-2016)


Augstas detalizācijas topogrāfiskā informācija M 1:500
(Autors: © Rīgas pilsētas pašvaldība, 2003-2016)

Mērogs 1:1000

RD Īpašuma departamenta Nekustamā īpašuma pārvalde

Sagatavoja	D.Bukele		01.12.2016.
Izpildītāja	A.Avotiņa		01.12.2016.

Bāriņu - Talsu ielas skvērs

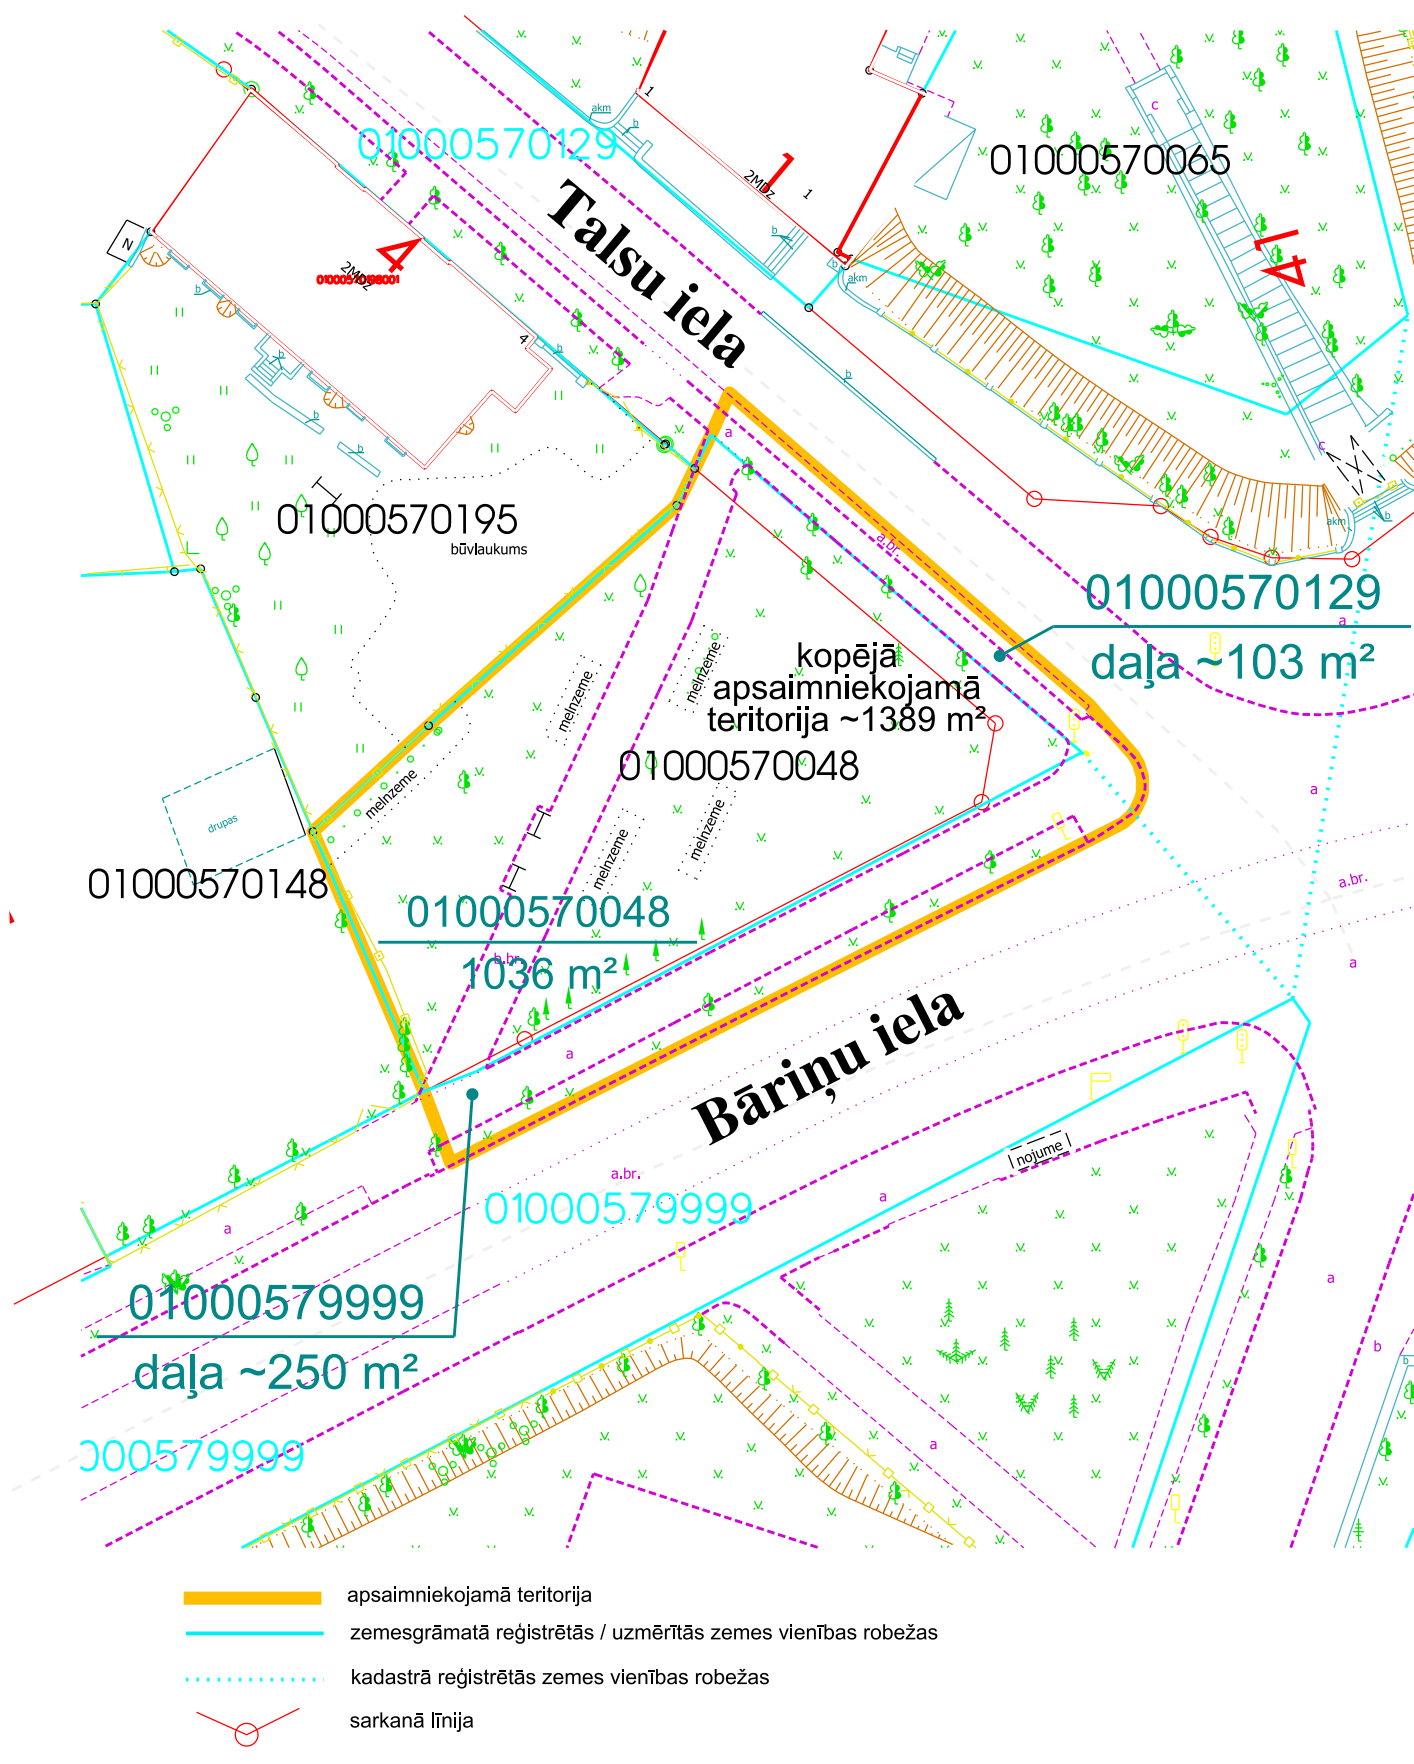

Plāna sagatavošanā izmantoti


Nekustamā īpašuma valsts kadastra informācijas sistēmas dati
(Autors: © Valsts zemes dienests, 2011-2016)Augstas detalizācijas topogrāfiskā informācija M 1:500
(Autors: © Rīgas pilsētas pašvaldība, 2003-2016)

Mērogs 1:500

RD Īpašuma departamenta Nekustamā īpašuma pārvalde

Sagatavoja	D.Bukele	01.12.2016.
Izpildīja	A.Avotiņa	01.12.2016.


Brīvēzemiēka - Vienības gatves skvērs

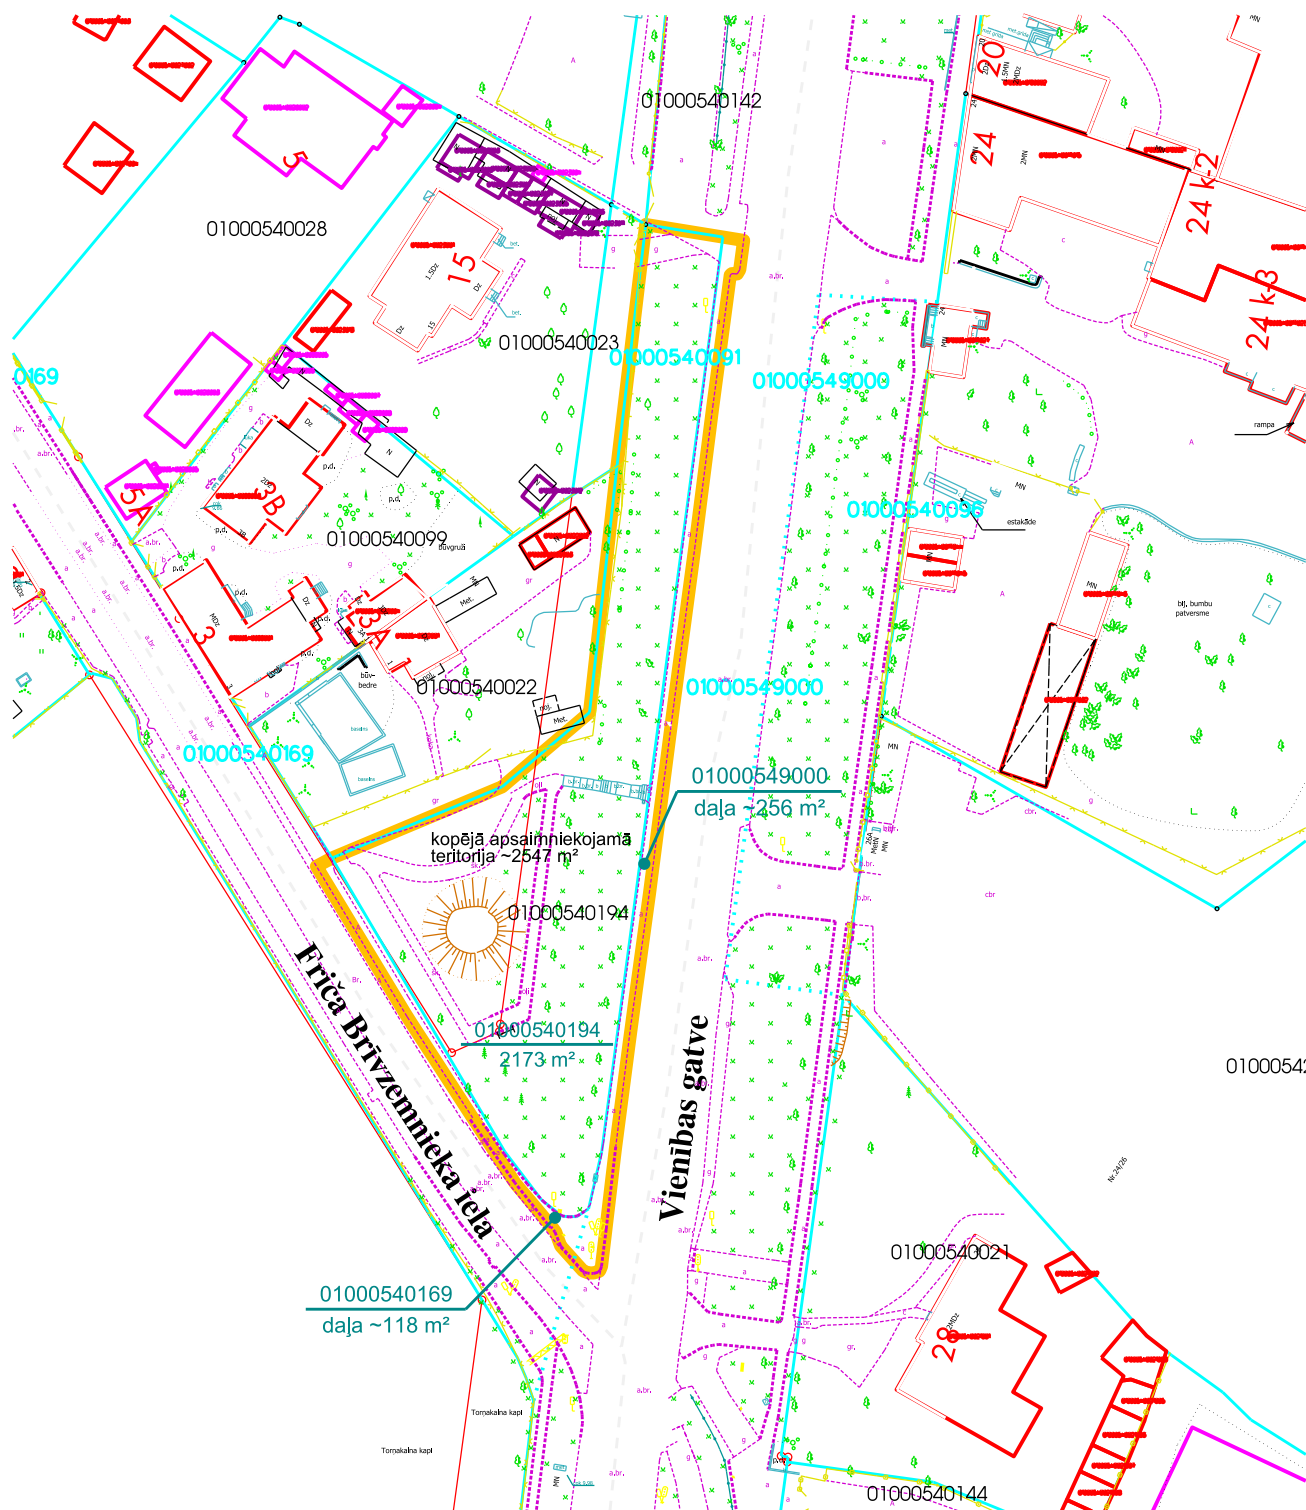

- apsaimniekojamā teritorija
- zemesgrāmatā reģistrētās zemes vienības robežas
- ⋯ kadastrā reģistrētās zemes vienības robežas
- sarkanā līnija

Mērogs 1:1000


RD Īpašuma departamenta Nekustamā īpašuma pārvalde			
Sagatavoja	D.Bukele		01.12.2016.
Izpildīja	A.Avotiņa		01.12.2016.

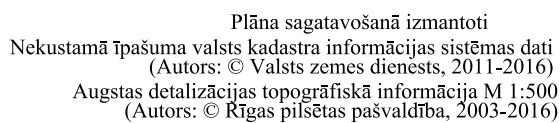

- Mērogs 1:500

RD Īpašuma departamenta Nekustamā īpašuma pārvalde			
Sagatavoja	D.Bukele		01.12.2016.
Izpildīja	A.Avotina		01.12.2016.

Bāriņu - Smiļģa ielas skvērs

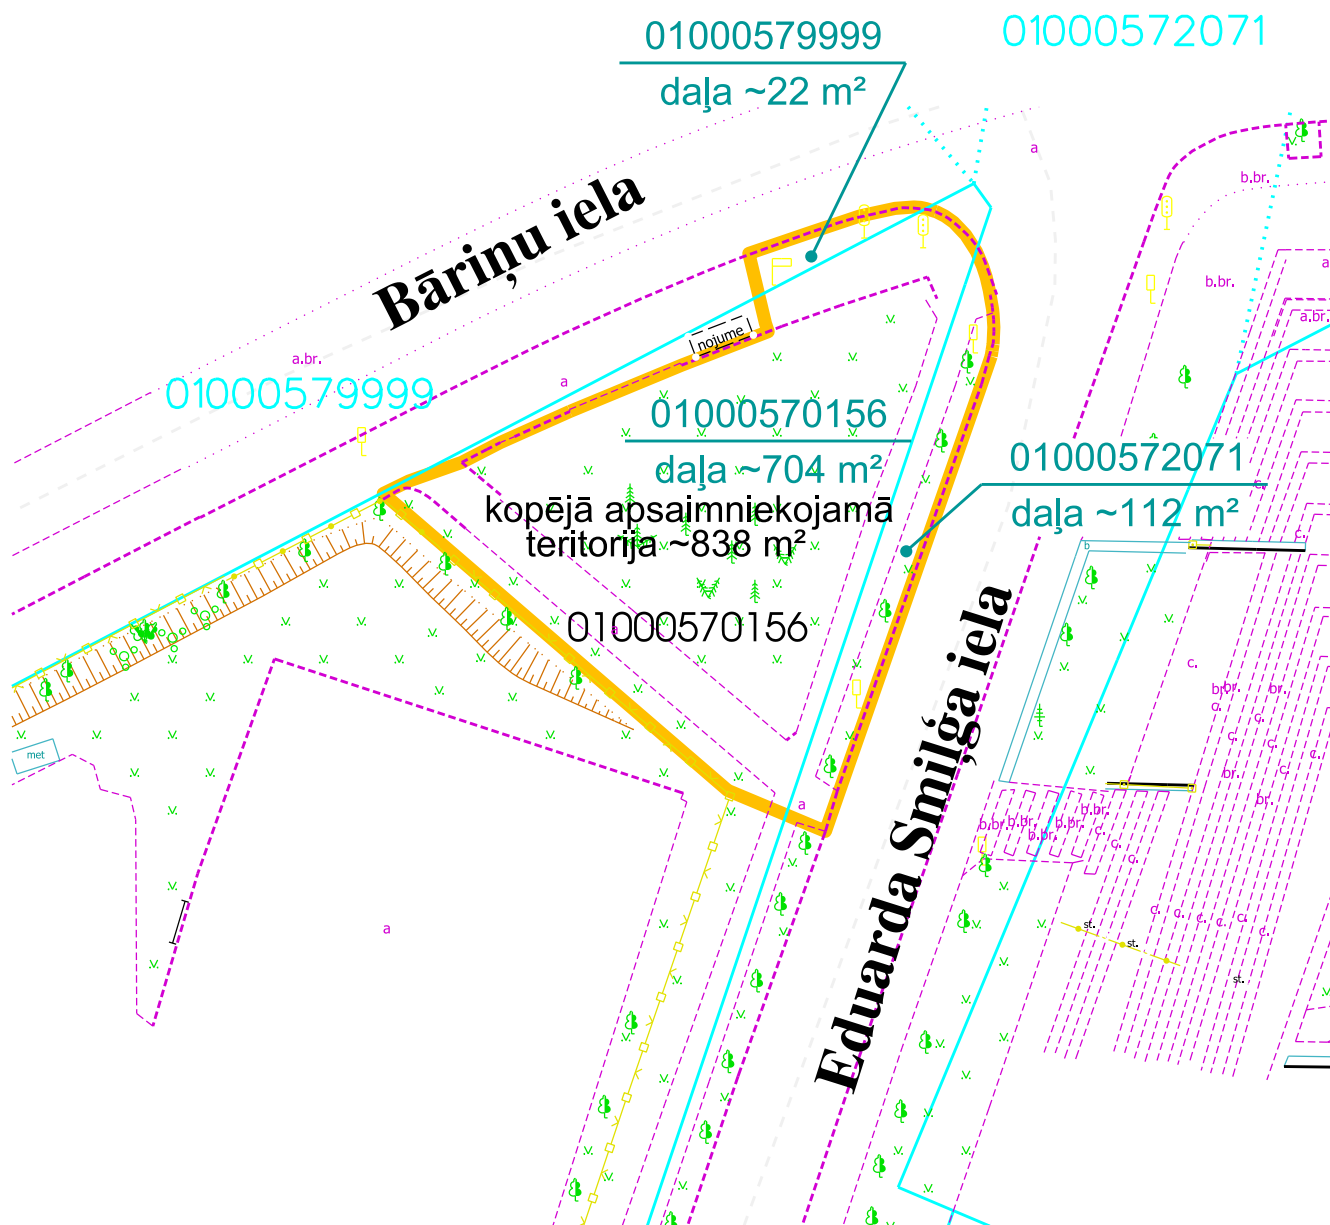


Plāna sagatavošanā izmantoti
Nekustamā īpašuma valsts kadastra informācijas sistēmas dati
(Autors: © Valsts zemes dienests, 2011-2016)
Augstas detalizācijas topogrāfiskā informācija M 1:500
(Autors: © Rīgas pilsētas pašvaldība, 2003-2016)

- apsaimniekojamā teritorija
- zemesgrāmatā registrētās / uzmērītās zemes vienības robežas
- kadastrā registrētās zemes vienības robežas
- sarkanā līnija

Mērogs 1:500


RD Īpašuma departamenta Nekustamā īpašuma pārvalde			
Sagatavoja	D.Bukele		01.12.2016.
Izpildīja	A.Avotiņa		01.12.2016.

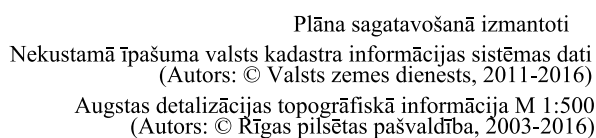

- Mērogs 1:500

RD Īpašuma departamenta Nekustamā Īpašuma pārvalde			
Sagatavoja	D.Bukele		01.12.2016.
Izpildīja	A.Avotina		01.12.2016.

Candera ielas skvērs

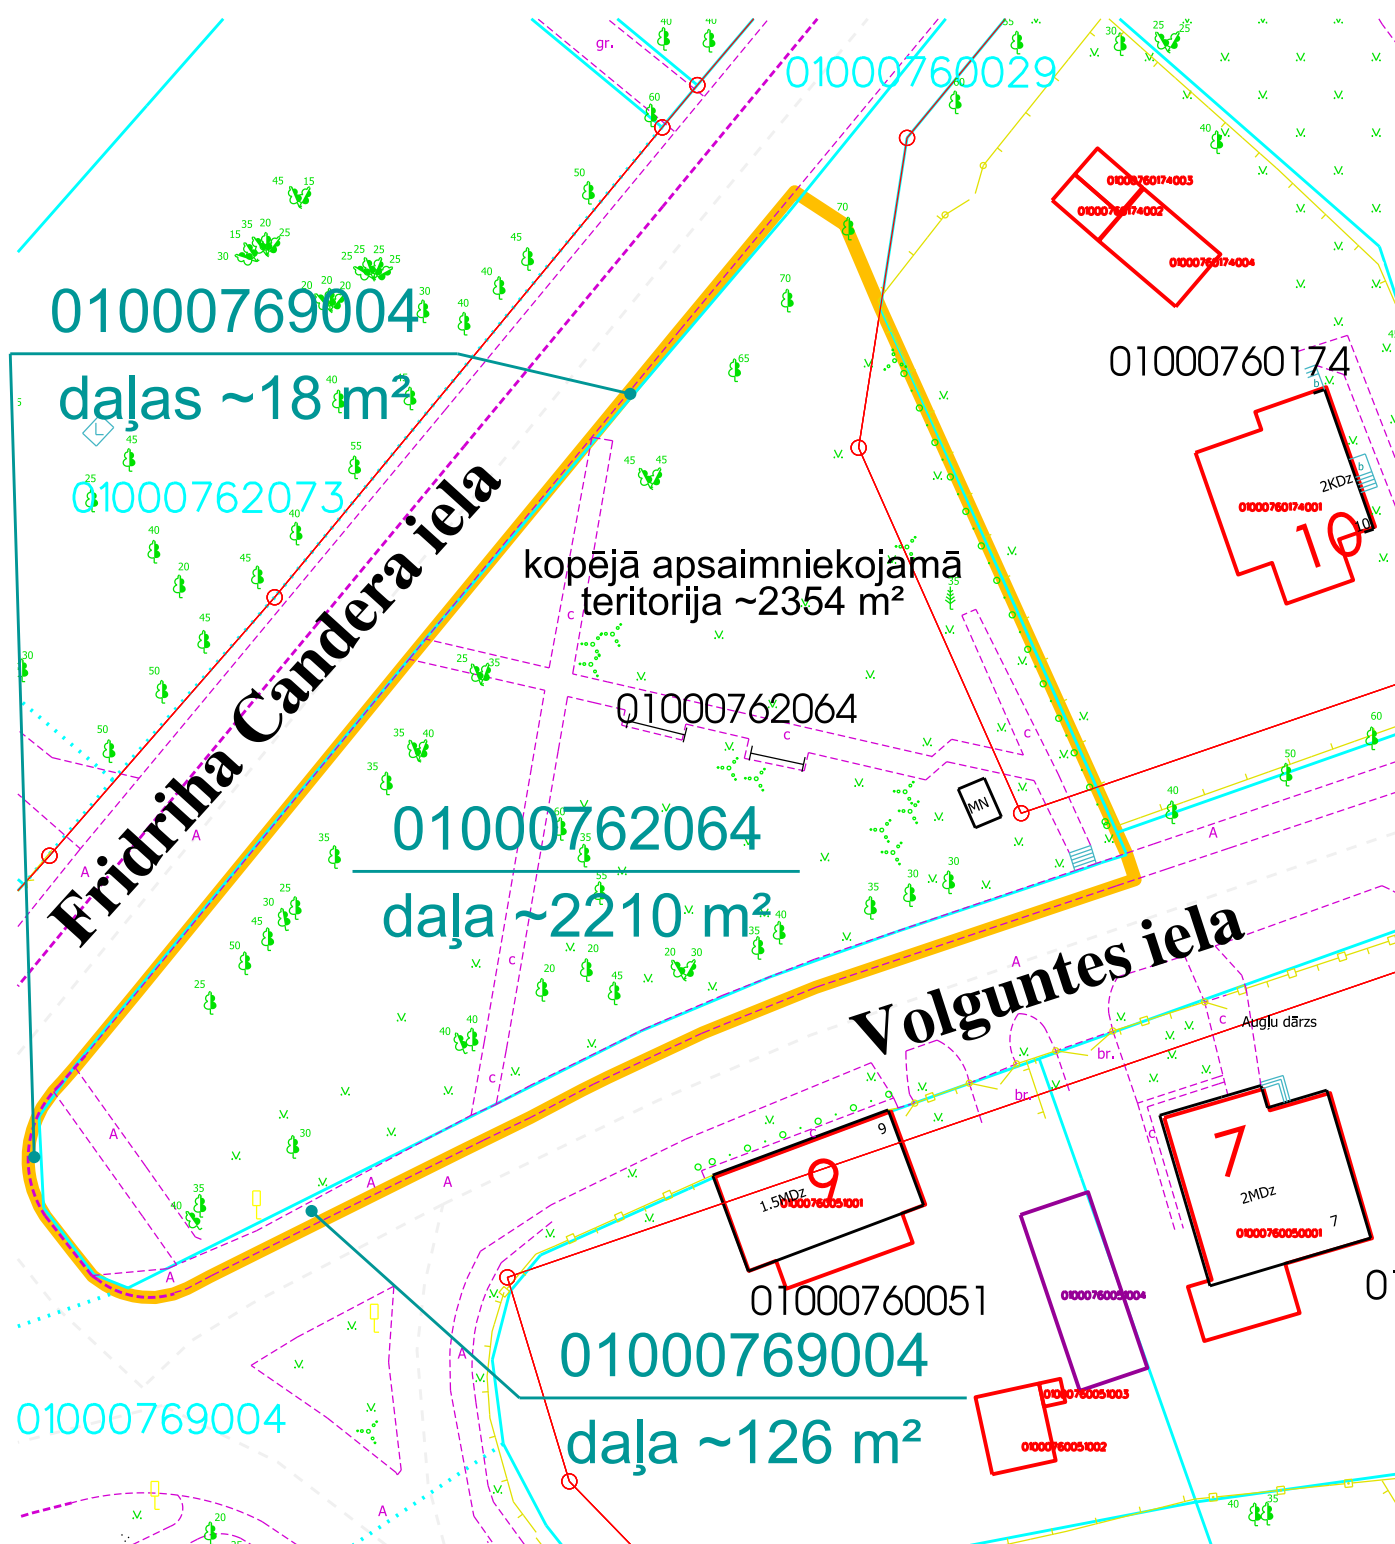

Plāna sagatavošanā izmantoti

Nekustamā īpašuma valsts kadastra informācijas sistēmas dati
(Autors: © Valsts zemes dienests, 2011-2016)Augstas detalizācijas topogrāfiskā informācija M 1:500
(Autors: © Rīgas pilsētas pašvaldība, 2003-2016)


Mērogs 1:500

- apsaimniekojamā teritorija
- zemesgrāmatā reģistrētās / uzmērītās zemes vienības robežas
- ⋯ kadastrā reģistrētās zemes vienības robežas
- sarkanā līnija

RD Īpašuma departamenta Nekustamā īpašuma pārvalde			
Sagatavoja	D.Bukele		01.12.2016.
Izpildīja	A.Avotiņa		01.12.2016.

Torņkalna piemineklis


kopējā apsaimniekojamā
teritorija ~3352 m²

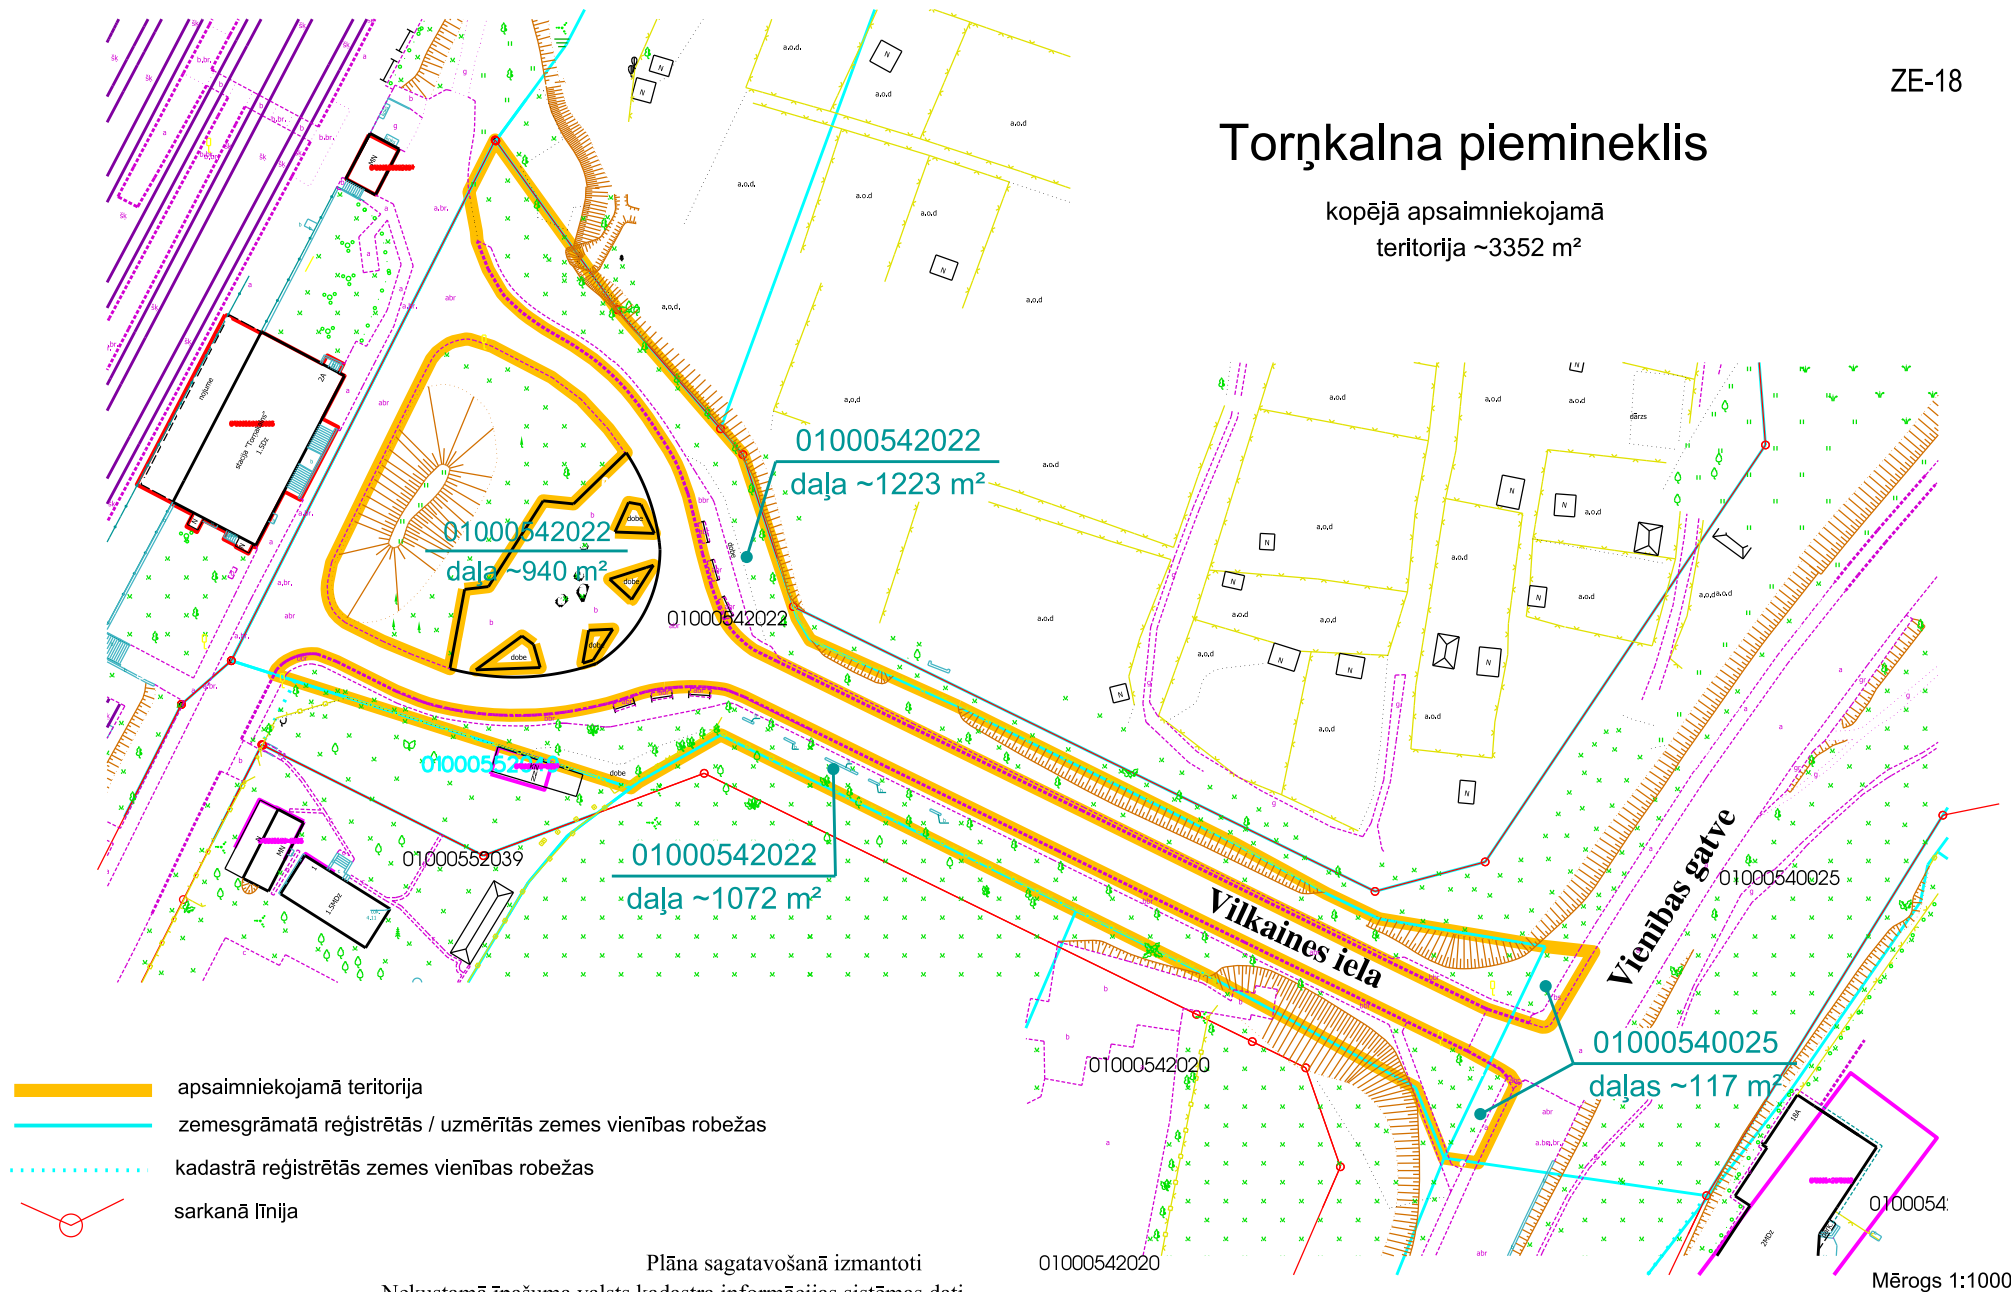

RD Īpašuma departamenta Nekustamā īpašuma pārvalde

Sagatavoja	D.Bukele	01.12.2016.
Izpildīja	A.Avotiņa	01.12.2016.

Mārupītes parks un Skulptūru dārzs

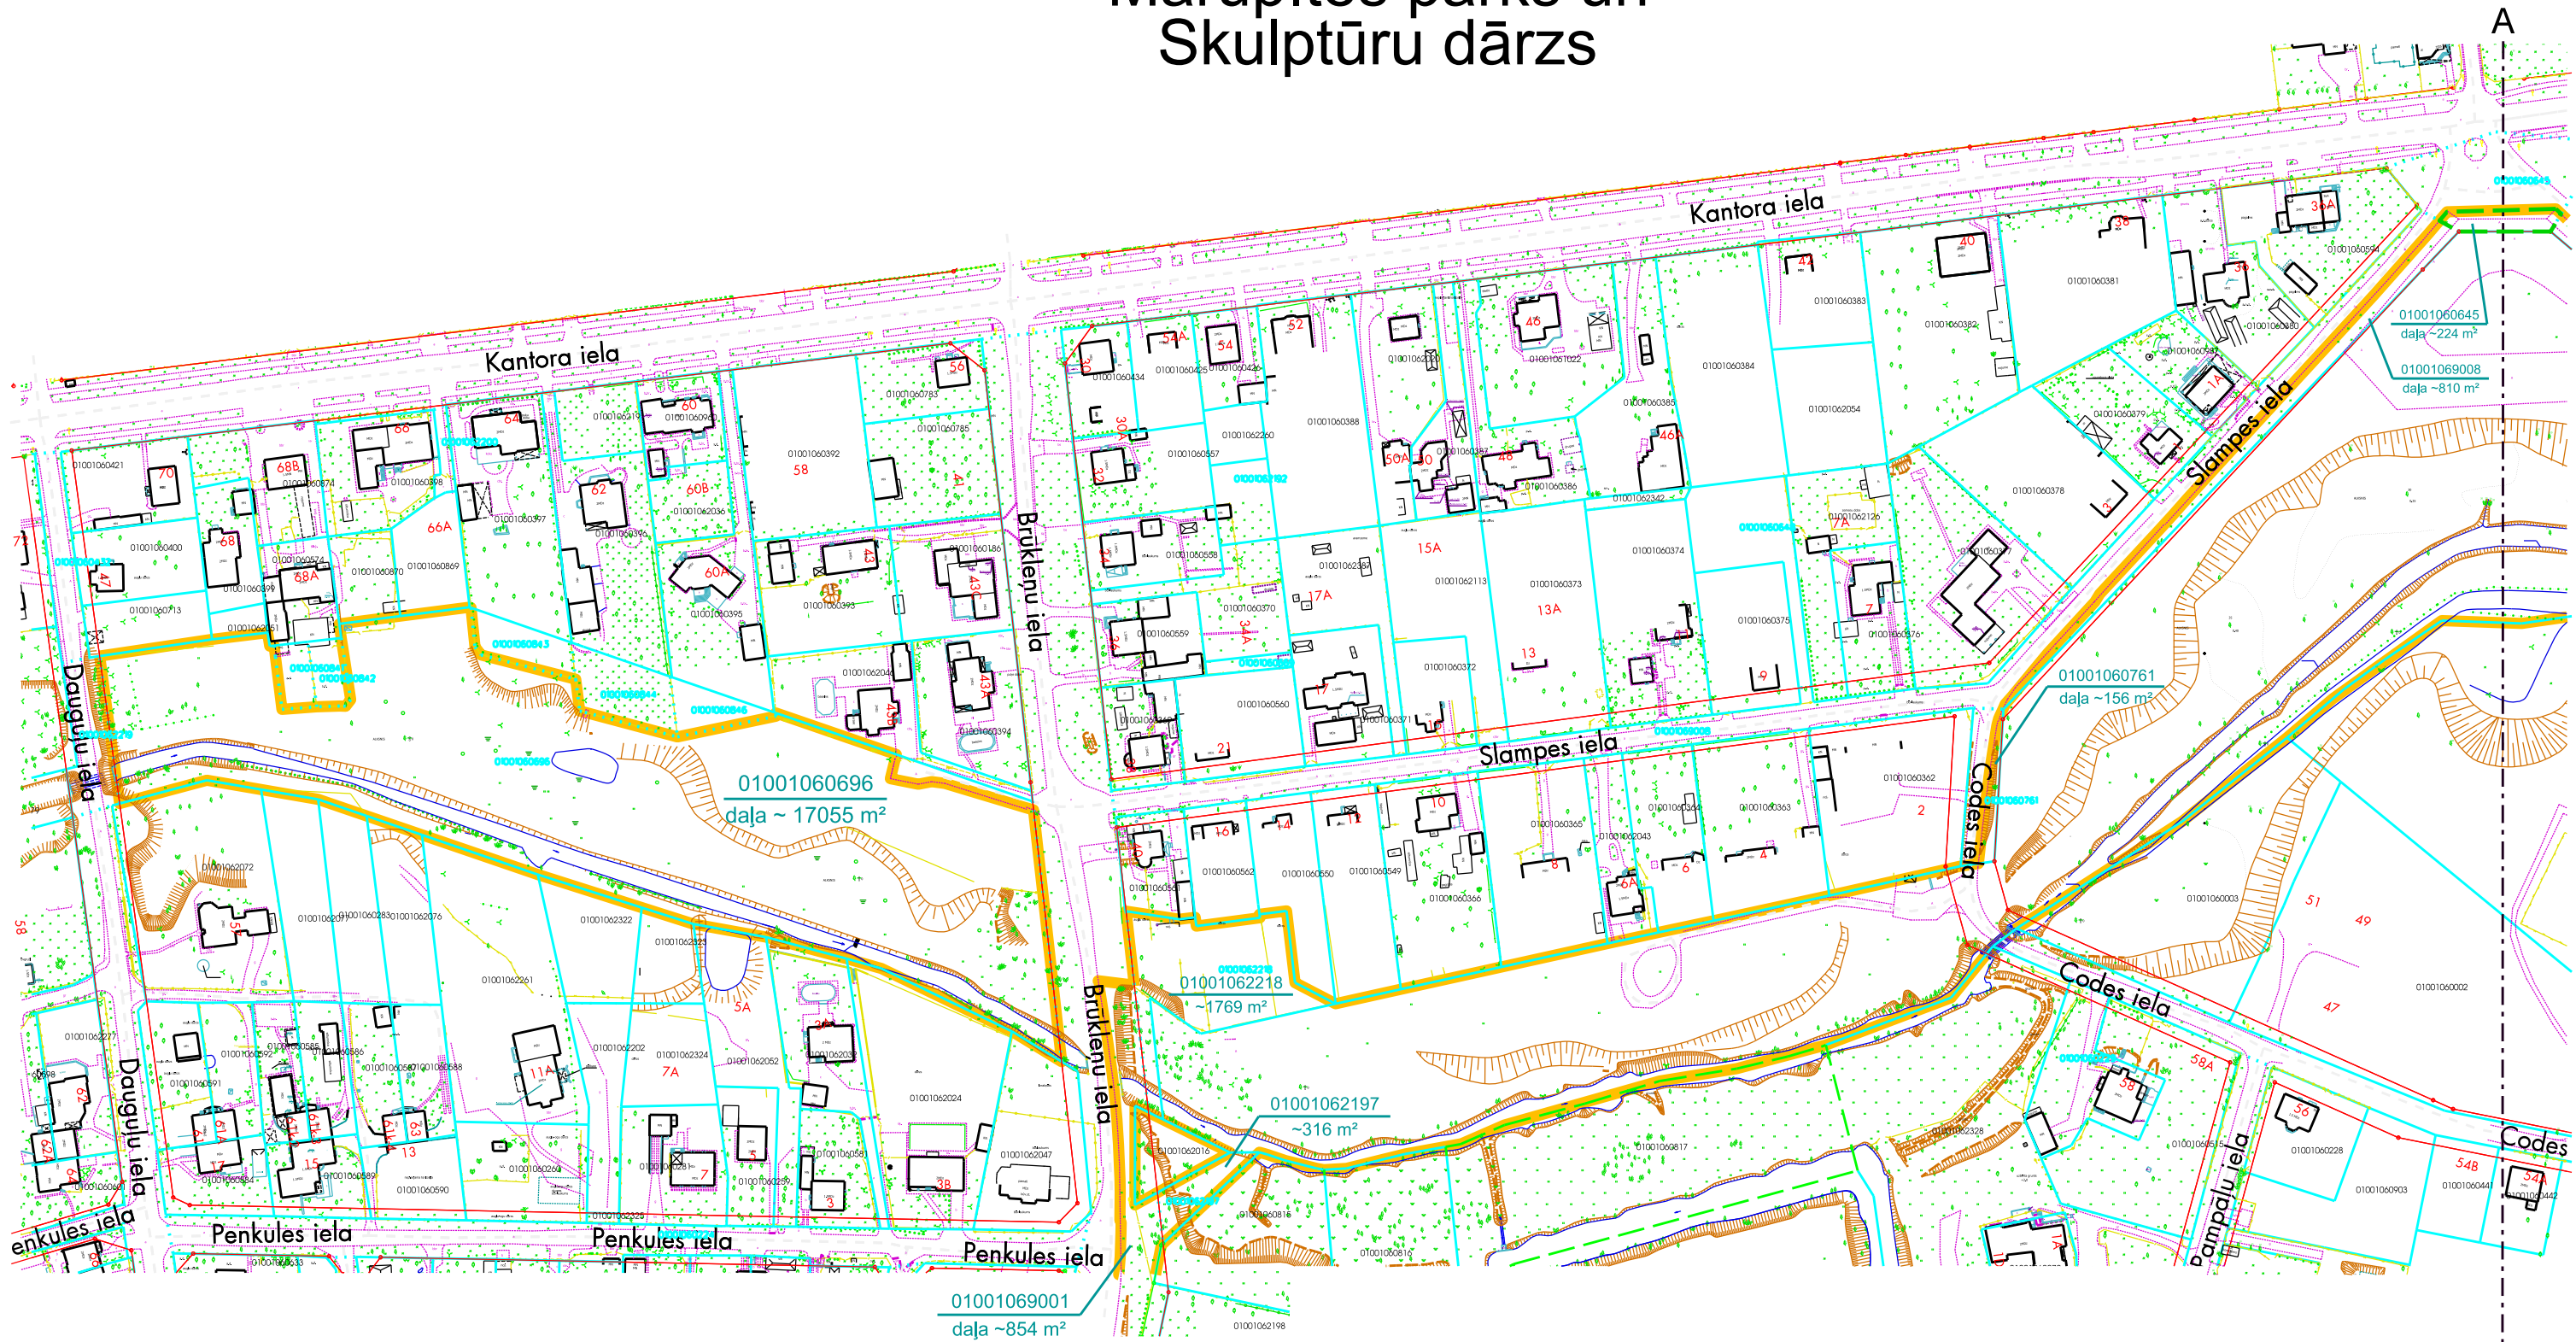

- plānu ZE-19.1, ZE-19.2 un ZE-19.3 savienojuma līnijas
- apsaimniekojamā teritorija
- zemesgrāmatā registrētās / uzmērītās zemes vienības robežas
- kadastrā registrētās zemes vienības robežas
- sarkanā līnija

*Ūdens baseinu platības ~13 114 m²

Plāna sagatavošanā izmantoti:


Nekustamā īpašuma valsts kadastra informācijas sistēmas dati
(Autors: © Valsts zemes dienests, 2011-2016)

Augstas detalizācijas topogrāfiskā informācija M 1:500
(Autors: © Rīgas pilsētas pašvaldība, 2003-2016)

Mērogs 1:2000

RD Īpašuma departamenta Nekustamā Īpašuma pārvalde			
Sagatavoja	D.Bukele		01.12.2016.
Izpildīja	A.Avotiņa		01.12.2016.

Mārupītes parks un Skulptūru dārzs

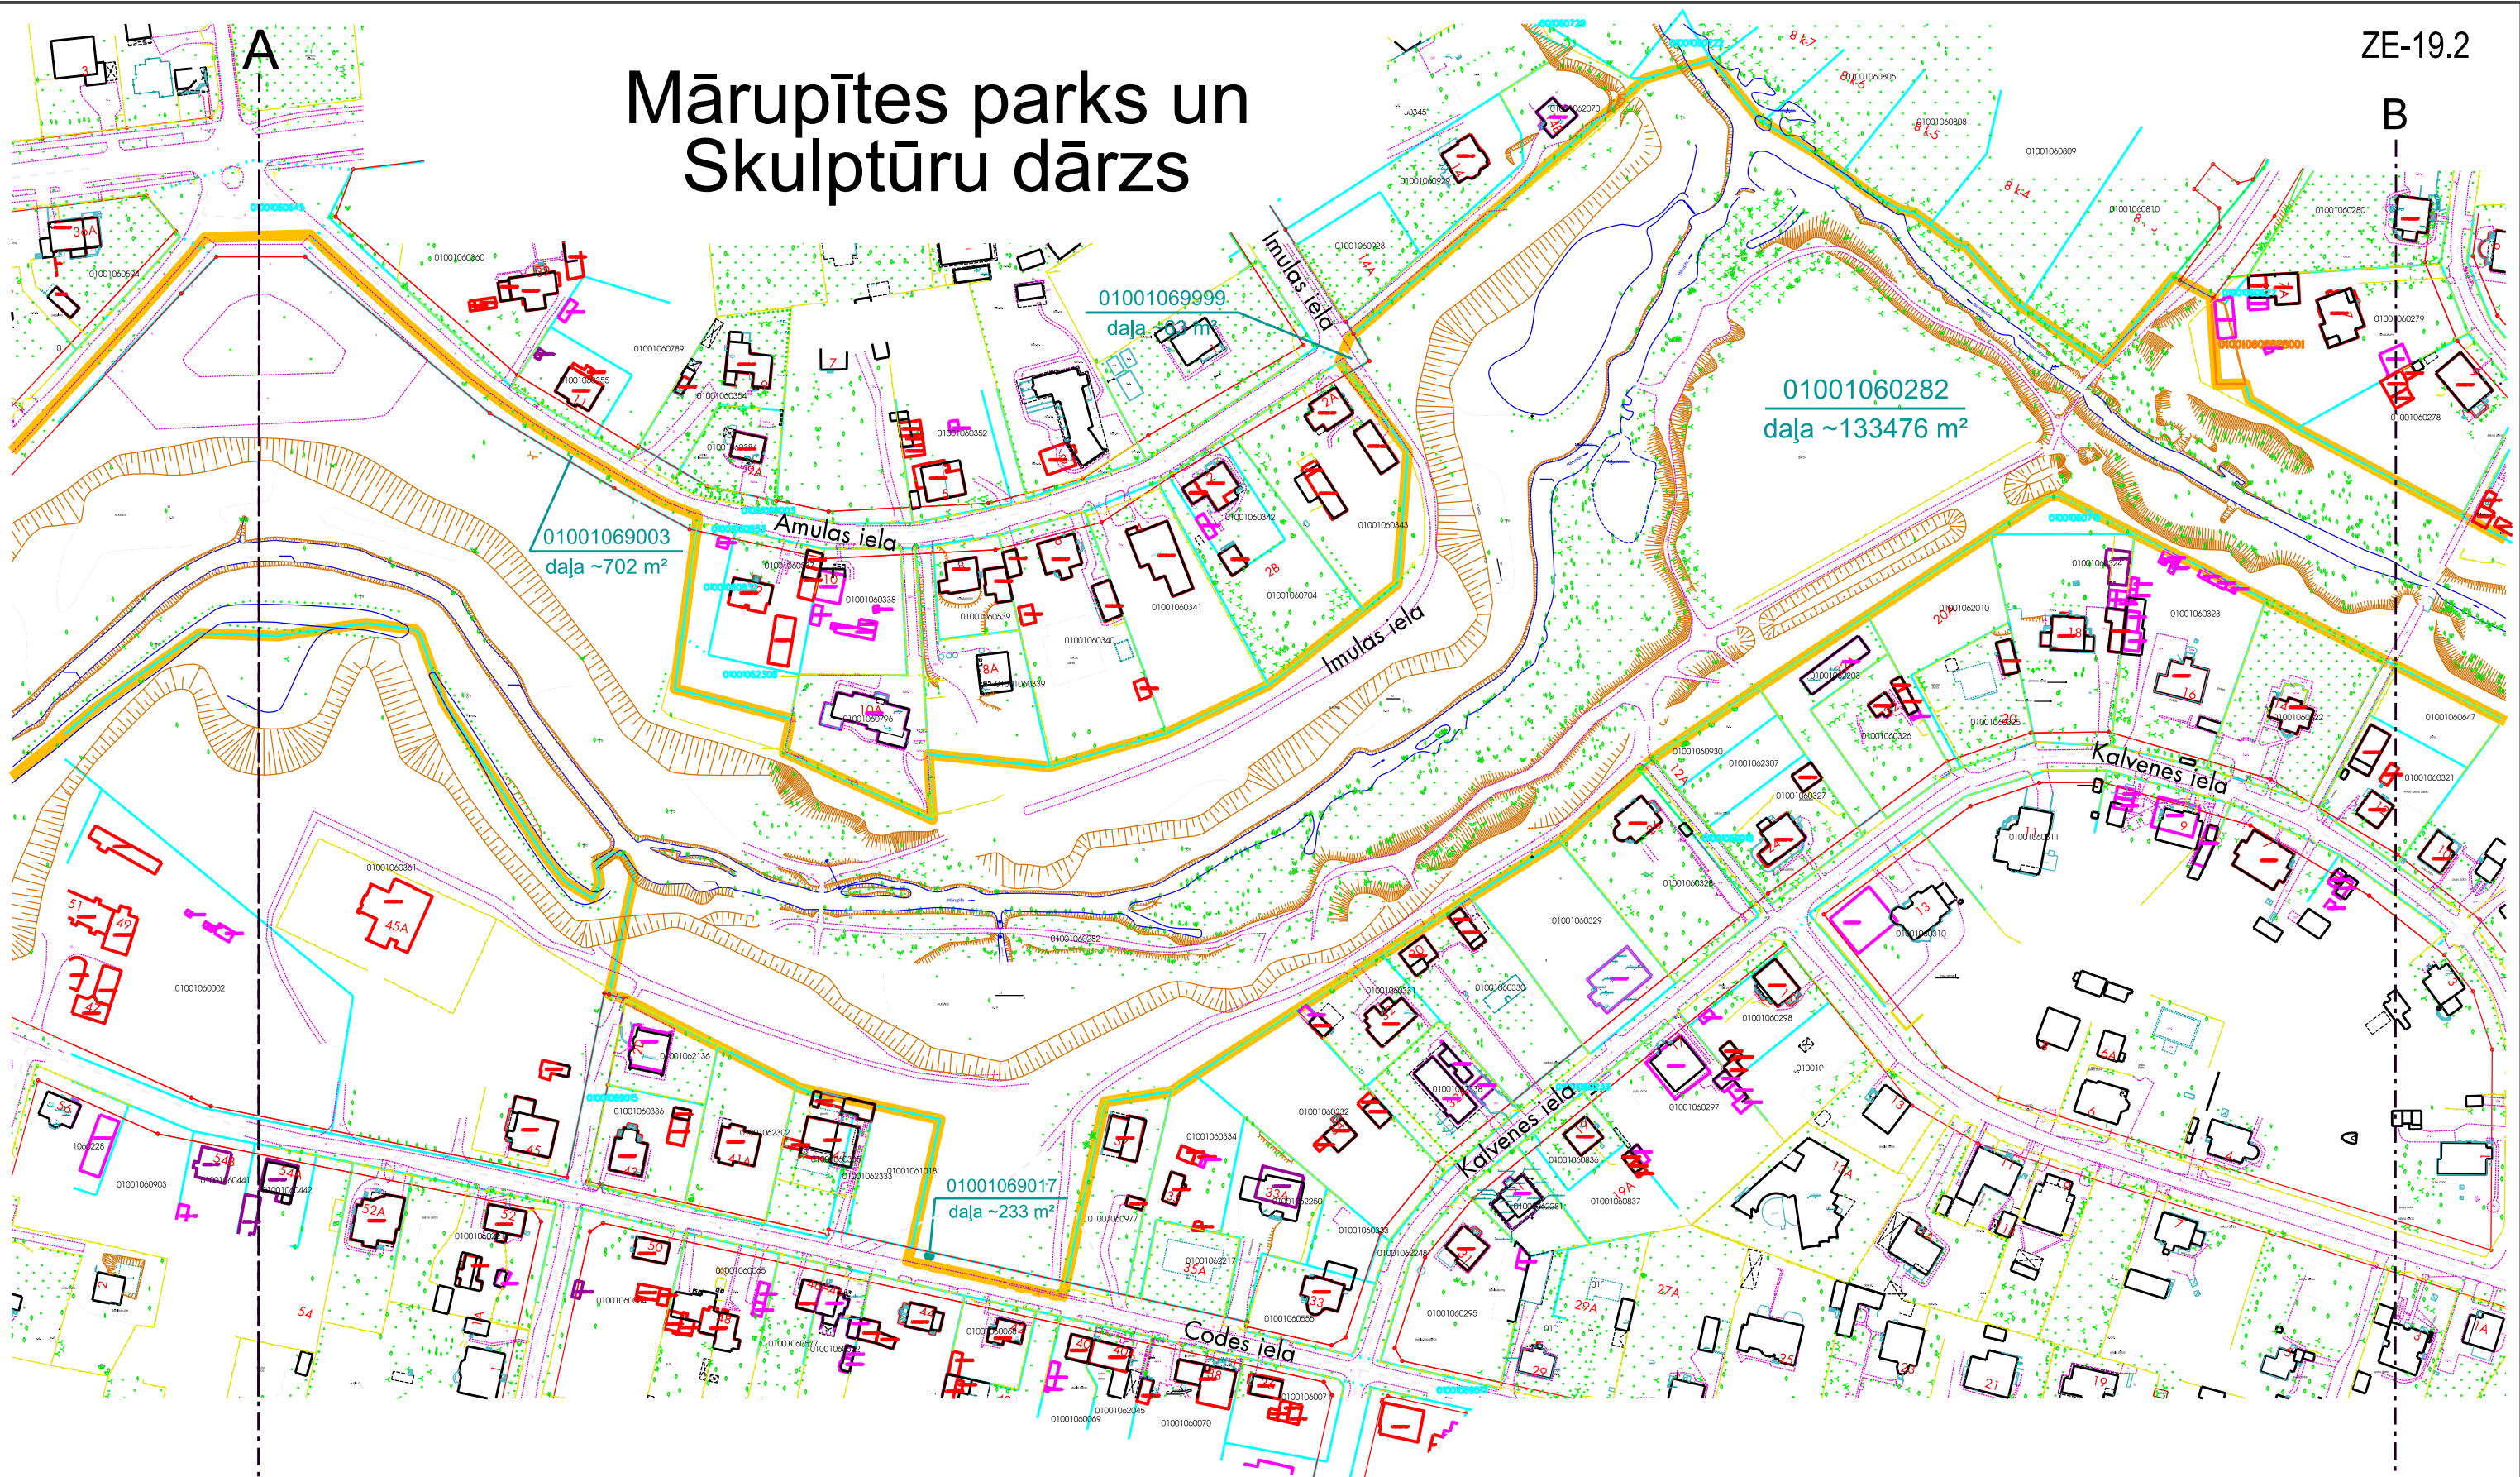

- plānu ZE-19.1, ZE-19.2 un ZE-19.3 savienojuma līnijas
- apsaimniekojamā teritorija
- zemesgrāmatā registrētās / uzmērītās zemes vienības robežas
- kadastrā registrētās zemes vienības robežas
- sarkanā līnija

*Ūdens baseinu platības ~13 114 m²

Plāna sagatavošanā izmantoti:

Nekustamā īpašuma valsts kadastra informācijas sistēmas dati
(Autors: © Valsts zemes dienests, 2011-2016)

Augstas detalizācijas topogrāfiskā informācija M 1:500
(Autors: © Rīgas pilsētas pašvaldība, 2003-2016)


Mērogs 1:2000

RD Īpašuma departamenta Nekustamā īpašuma pārvalde			
Sagatavoja	D.Bukele		01.12.2016.
Izpildīja	A.Avotiņa		01.12.2016.

Mārupītes parks un Skulptūru dārzs

ZE-19.3

B

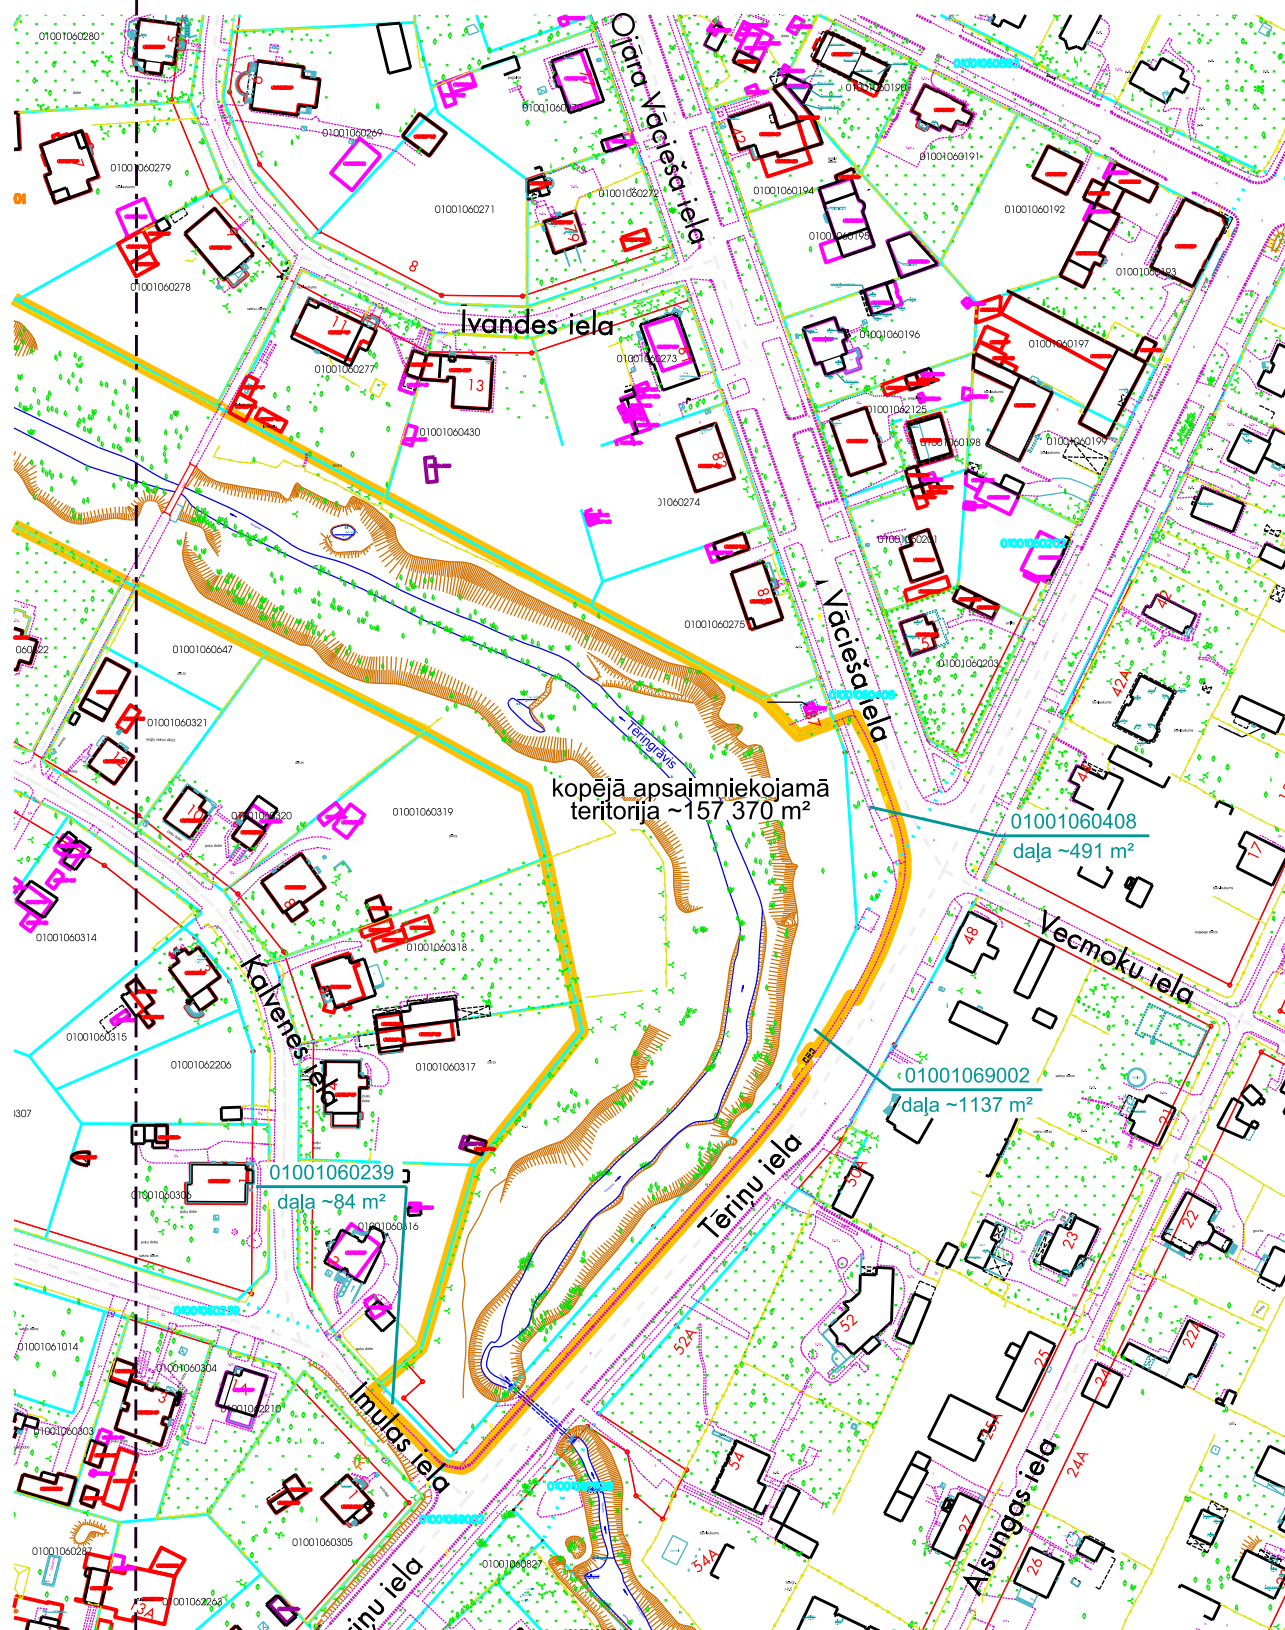

B1

- plānu ZE-19.1, ZE-19.2 un ZE-19.3 savienojuma līnijas
- apsaimniekojamā teritorija
- zemesgrāmatā reģistrētās / uzmērītās zemes vienības robežas
- kadastrā reģistrētās zemes vienības robežas
- sarkanā līnija

*Ūdens baseinu platības ~13 114 m²

Plāna sagatavošanā izmantoti:

Nekustamā īpašuma valsts kadastra informācijas sistēmas dati
(Autors: © Valsts zemes dienests, 2011-2016)


Augstas detalizācijas topogrāfiskā informācija M 1:500
(Autors: © Rīgas pilsētas pašvaldība, 2003-2016)

Mērogs 1:2000

RD Īpašuma departamenta Nekustamā īpašuma pārvalde			
Sagatavoja	D.Bukele		01.12.2016.
Izpildīja	A.Avotiņa		01.12.2016.

Tēriņu un Ārlavas ielu krustojuma apstādījumi

kopējā apsaimniekojamā teritorija ~3008 m²

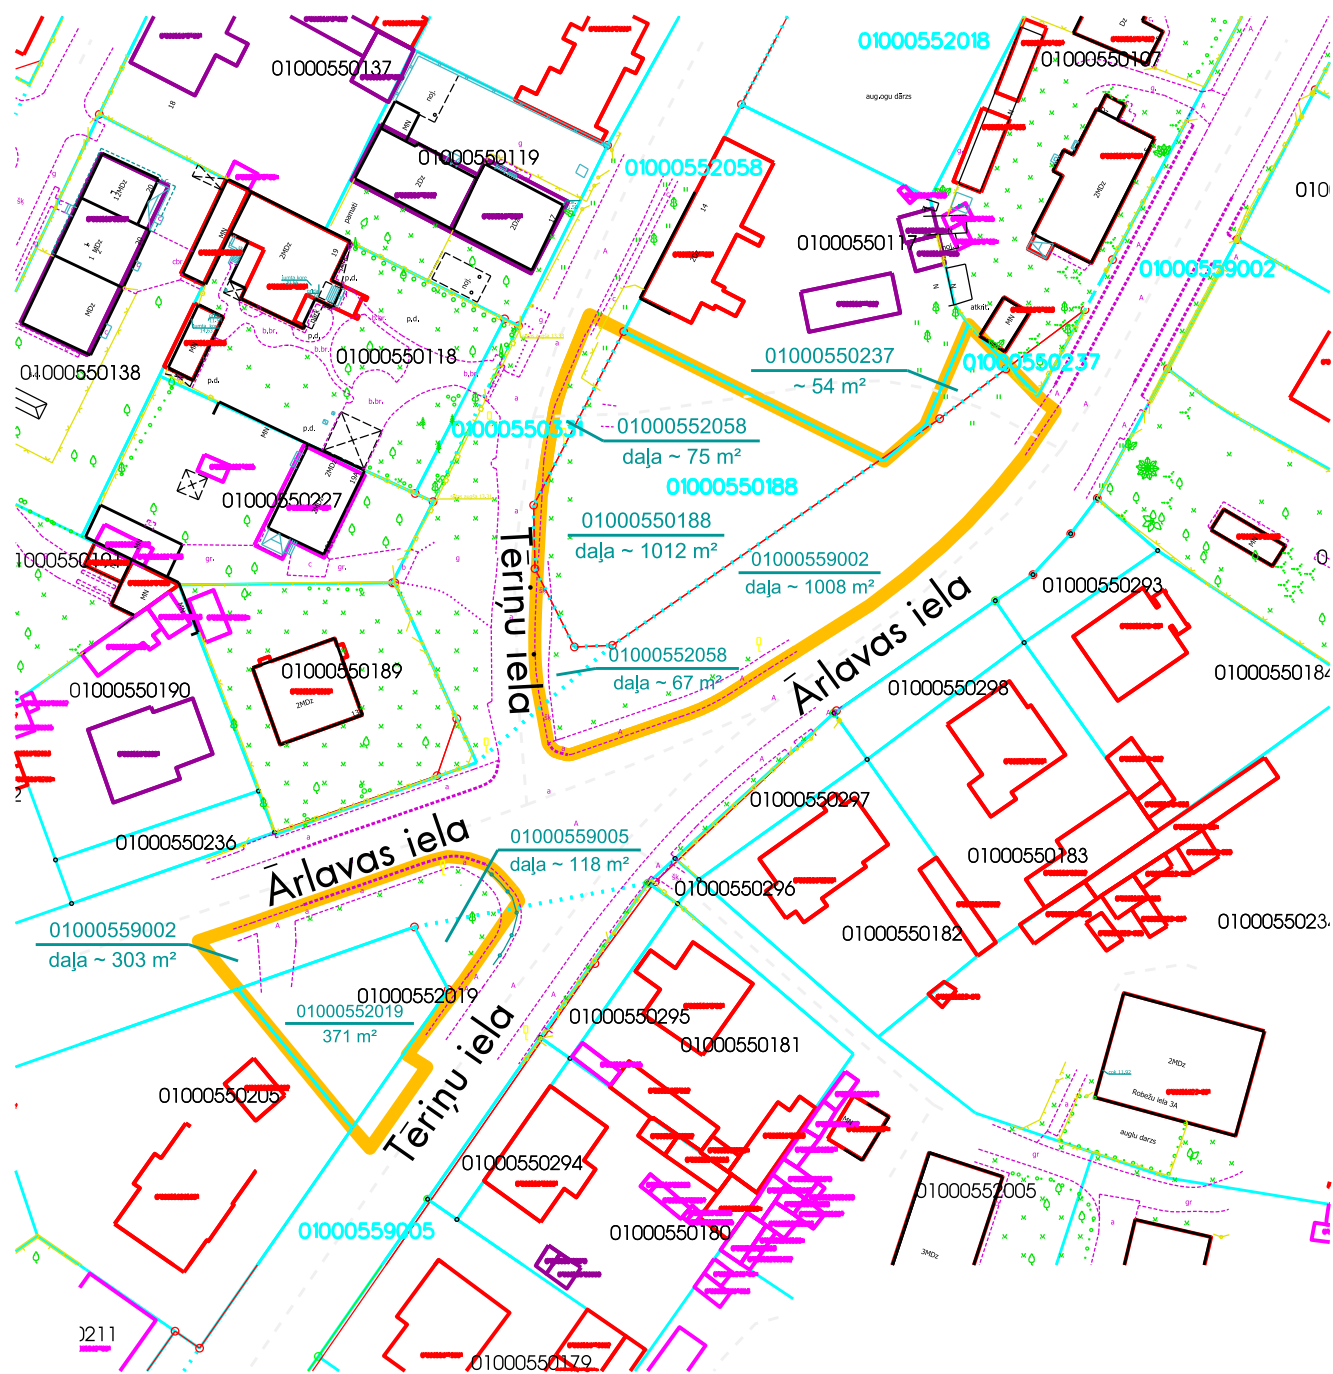

- apsaimniekojamā teritorija
- zemesgrāmatā reģistrētās / uzmērītās zemes vienības robežas
- ... kadastrā reģistrētās zemes vienības robežas
- sarkanā līnija

Plāna sagatavošanā izmantoti
Nekustamā īpašuma valsts kadastra informācijas sistēmas dati
(Autors: © Valsts zemes dienests, 2011-2016)
Augstas detalizācijas topogrāfiskā informācija M 1:500
(Autors: © Rīgas pilsētas pašvaldība, 2003-2016)
Topogrāfiskais plāns Rīgas pilsētas teritorijai M 1:2000
(Autors: © Latvijas Ģeotelpiskās informācijas aģentūra, 2000-2013)


Mērogs 1:1000

RD Īpašuma departamenta Nekustamā īpašuma pārvalde

Sagatavoja	D.Bukele		01.12.2016.
Izpildīja	A.Avotiņa		01.12.2016.

Mazās Stērstu ielas, Stērstu un Bauskas ielu stūra apstādījumi

ZE-22

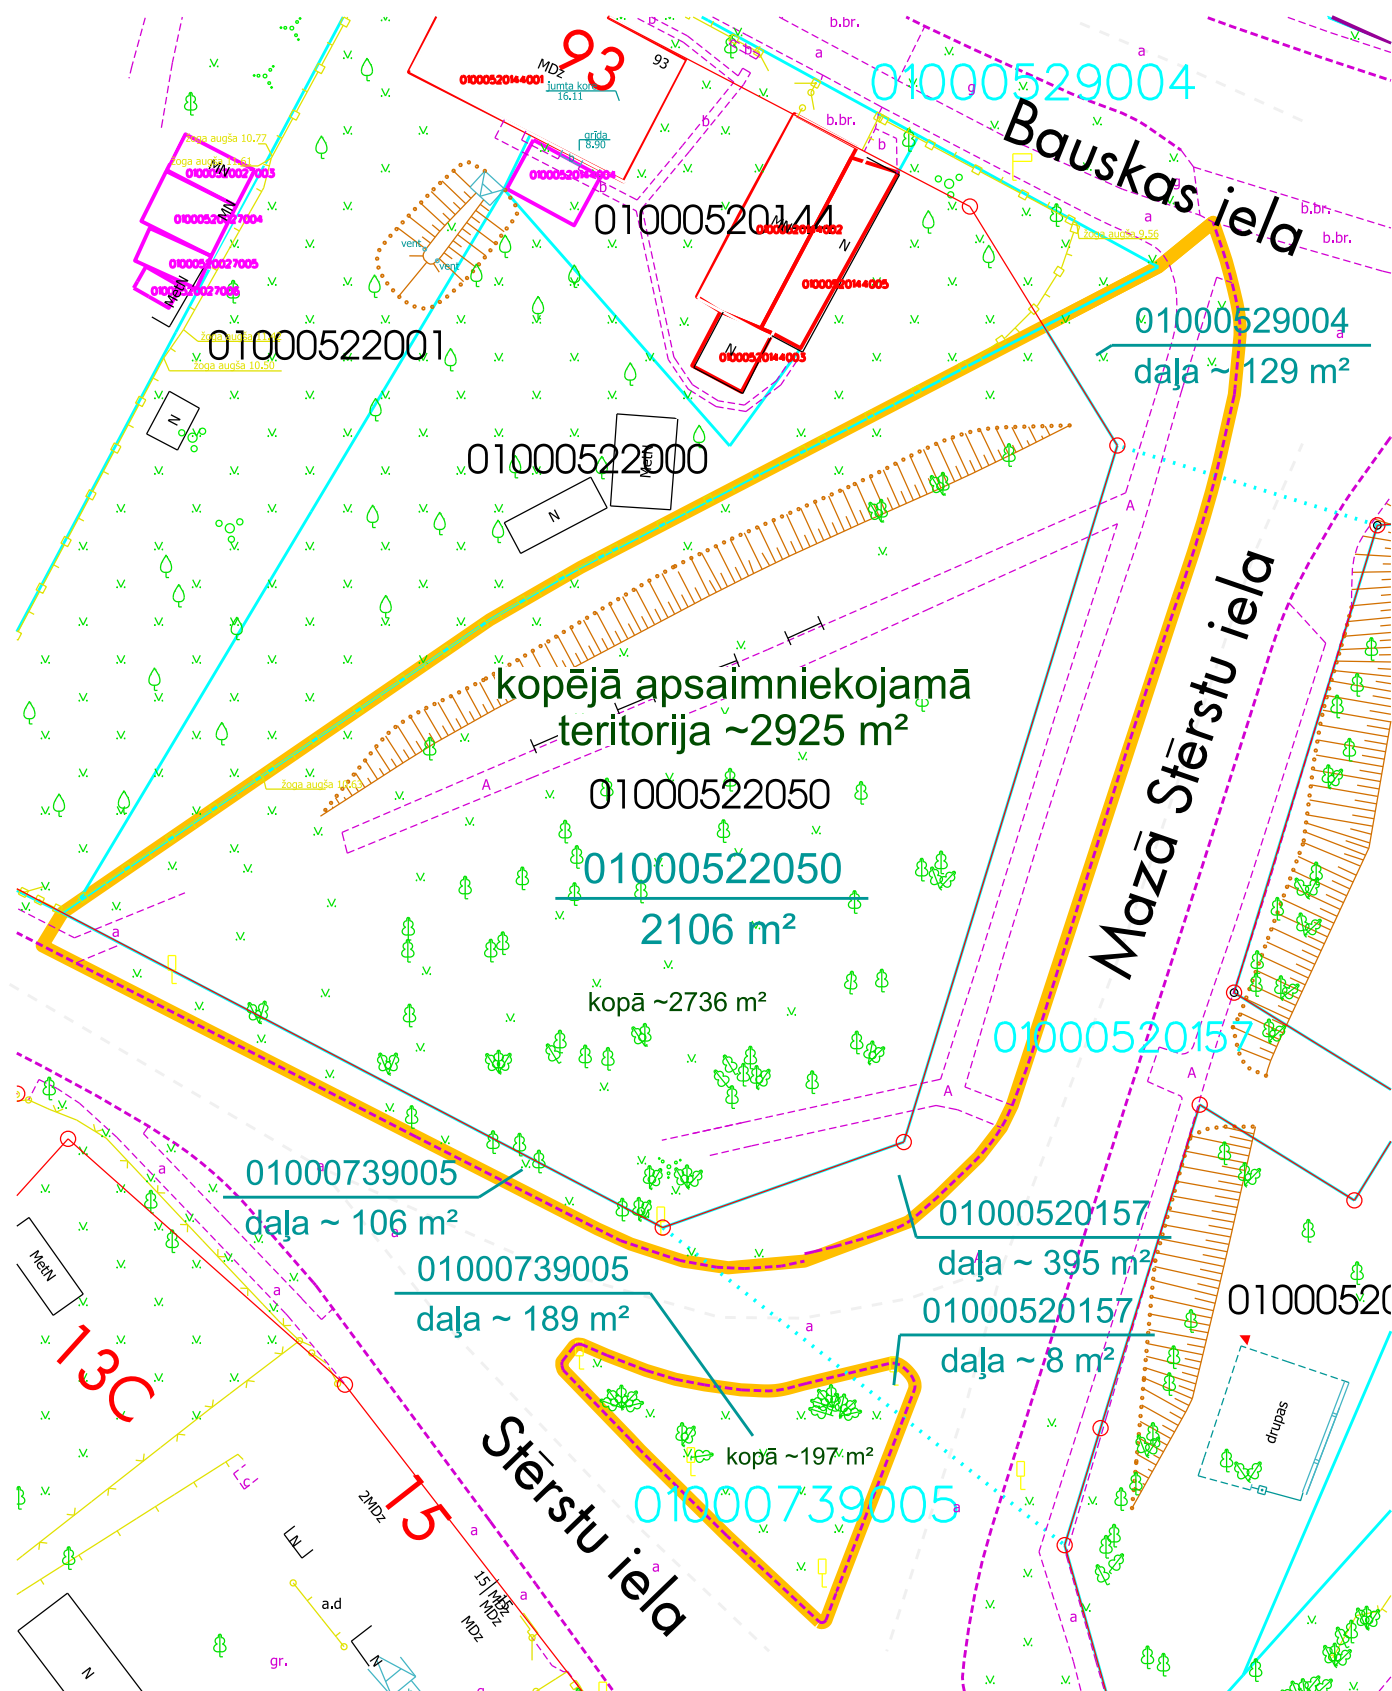

- apsaimniekojamā teritorija
- zemesgrāmatā reģistrētās / uzmērītās zemes vienības robežas
- ... kadastrā reģistrētās zemes vienības robežas
- sarkanā līnija

Plāna sagatavošanā izmantoti


Nekustamā īpašuma valsts kadastra informācijas sistēmas dati
(Autors: © Valsts zemes dienests, 2011-2016)
Augstas detalizācijas topogrāfiskā informācija M 1:500
(Autors: © Rīgas pilsētas pašvaldība, 2003-2016)

Mērogs 1:500

RD Īpašuma departamenta Nekustamā īpašuma pārvalde			
Sagatavoja	D.Bukele		01.12.2016.
Izpildīja	A.Avotiņa		01.12.2016.

Šampētera muižas parks

ZE-23

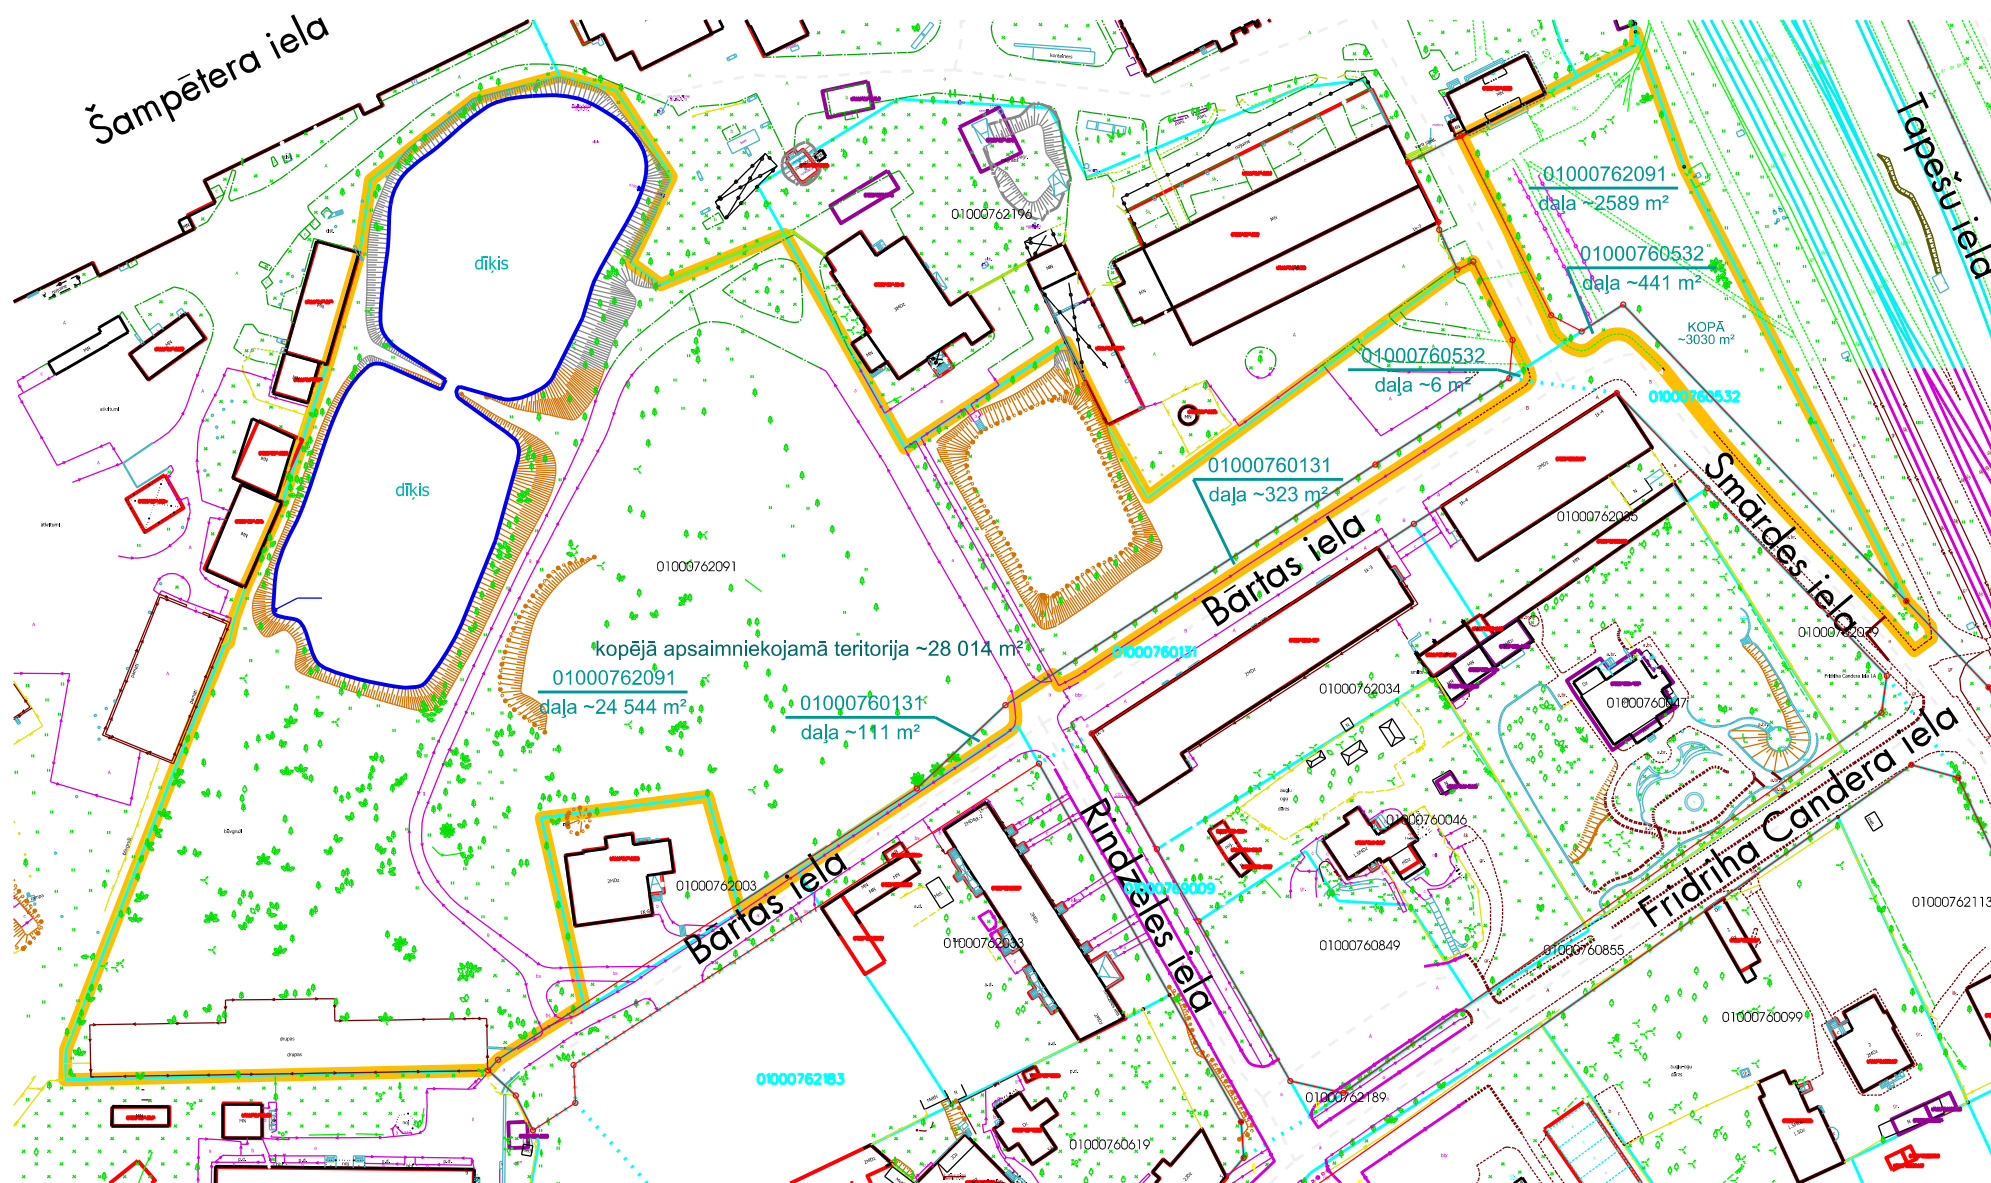

apsaimniekojamā teritorija
 ūdens baseinu platība ~4331 m²
 zemesgrāmatā reģistrētās zemes vienības robežas
 kadastrā reģistrētās zemes vienības robežas
 sarkanā līnija

Nekustamā īpašuma valsts kadastra informācijas sistēmas dati
(Autors: © Valsts zemes dienests, 2011-2018)
Augstas detalizācijas topogrāfiskā informācija M 1:500
(Autors: © Rīgas pilsētas pašvaldība, 2003-2018)

Mērogs 1:1000

RD Īpašuma departamenta Nekustamā īpašuma pārvalde			
Sagatavoja	D.Bukele		29.10.2018.
Izpildīja	A.Avotina		29.10.2018.