


Kronvalda parks

ZI-01

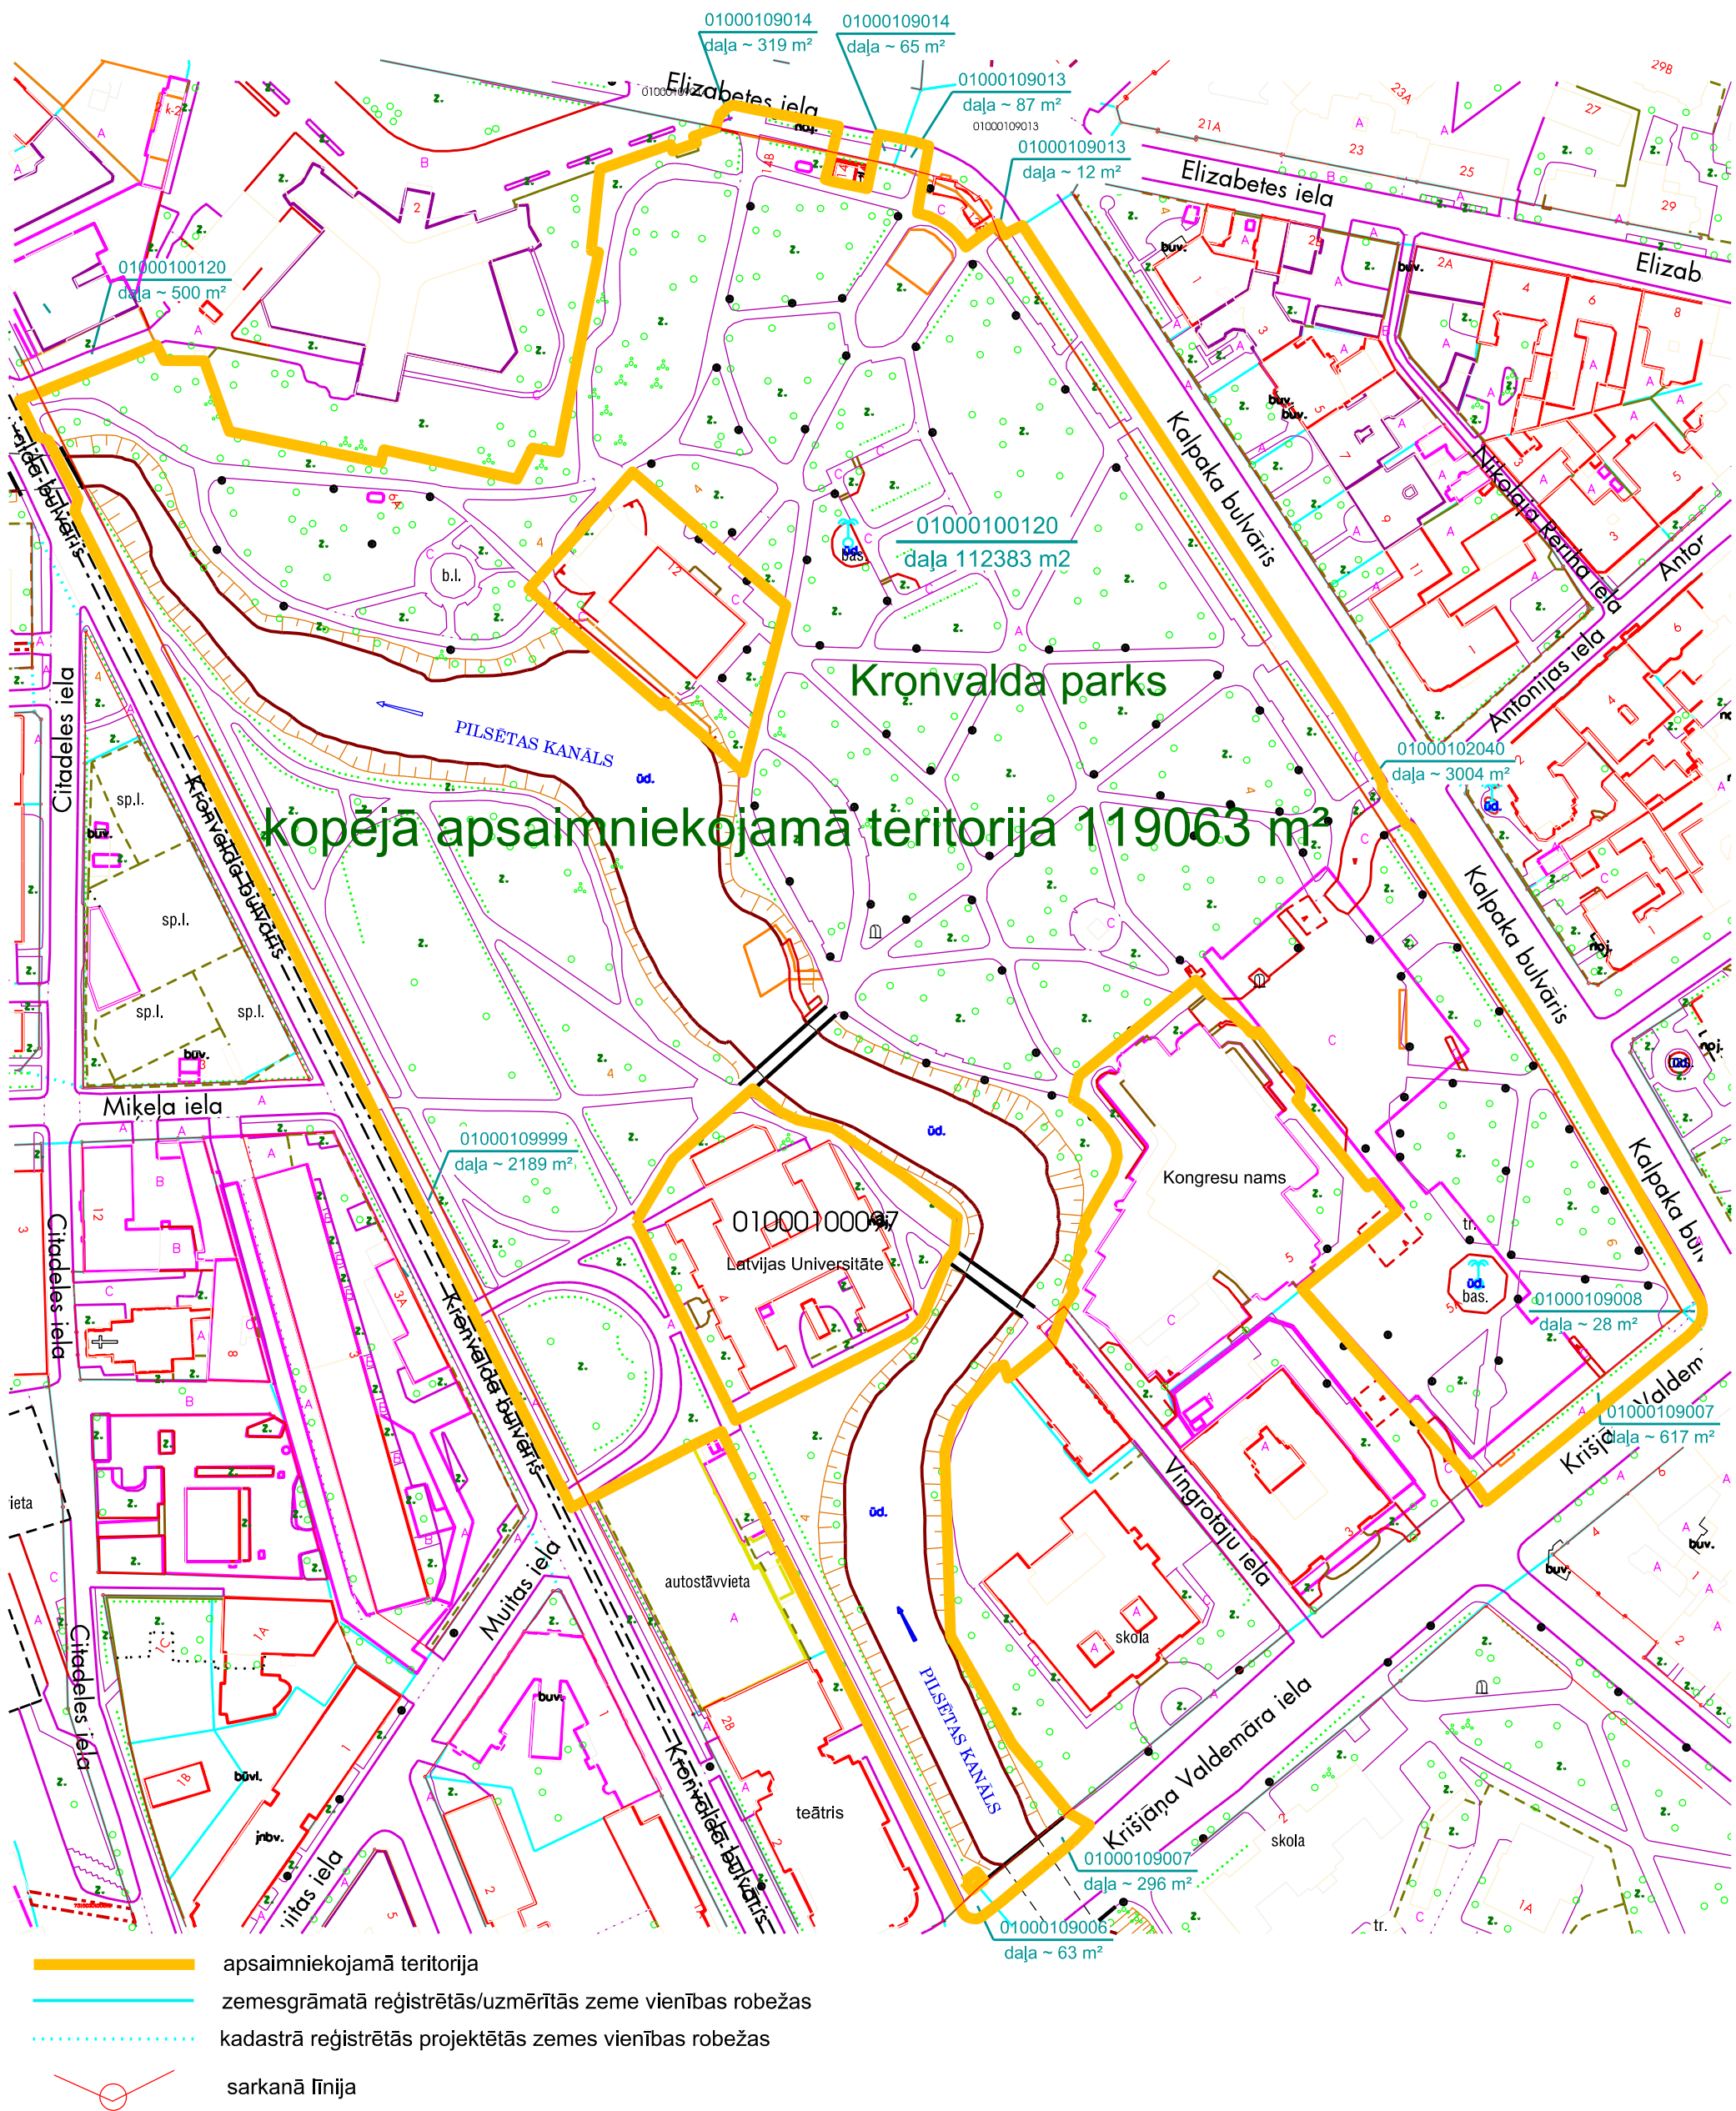

Kanāla ūdens virsmas platība 15288 m² no zemes vienības ar kadastra apzīmējumu 0100 010 0120 kopējās platības

Mērogs 1:2000

Plāna sagatavošanā izmantoti:

Topogrāfiskais plāns Rīgas pilsētas teritorijai M 1:2000
(Autors: © Latvijas Ģeotelpiskās informācijas aģentūra, 2000-2013)
Nekustamā īpašuma valsts kadastra informācijas sistēmas dati
(Autors: © Valsts zemes dienests, 2011-2016)

RD Īpašuma departamenta Nekustamā īpašuma pārvalde			
Sagatavoja	S.Beķere		01.12.2016.
Izpildītāja	S.Beķere		01.12.2016.

Apstādījumi Eksporta un Muitas ielās

kopējā apsaimniekojamā teritorija ~9931 m²

- apsaimniekojamā teritorija
- zemesgrāmatā reģistrētās/uzmērītās zemes vienības robežas
- kadastrā reģistrētās projektētās zemes vienības robežas
- sarkanā līnija


Plāna sagatavošanā izmantoti:

Augstas detalizācijas topogrāfiskā informācija M 1:500
(Autors: © Rīgas pilsētas pašvaldība, 2003-2016)

Nekustamā īpašuma valsts kadastra informācijas sistēmas dati
(Autors: © Valsts zemes dienests, 2011-2016)

Mērogs 1:1500

RD Īpašuma departamenta Nekustamā īpašuma pārvalde			
Sagatavoja	S.Beķere		01.12.2016.
Izpildīja	S.Beķere		01.12.2016.

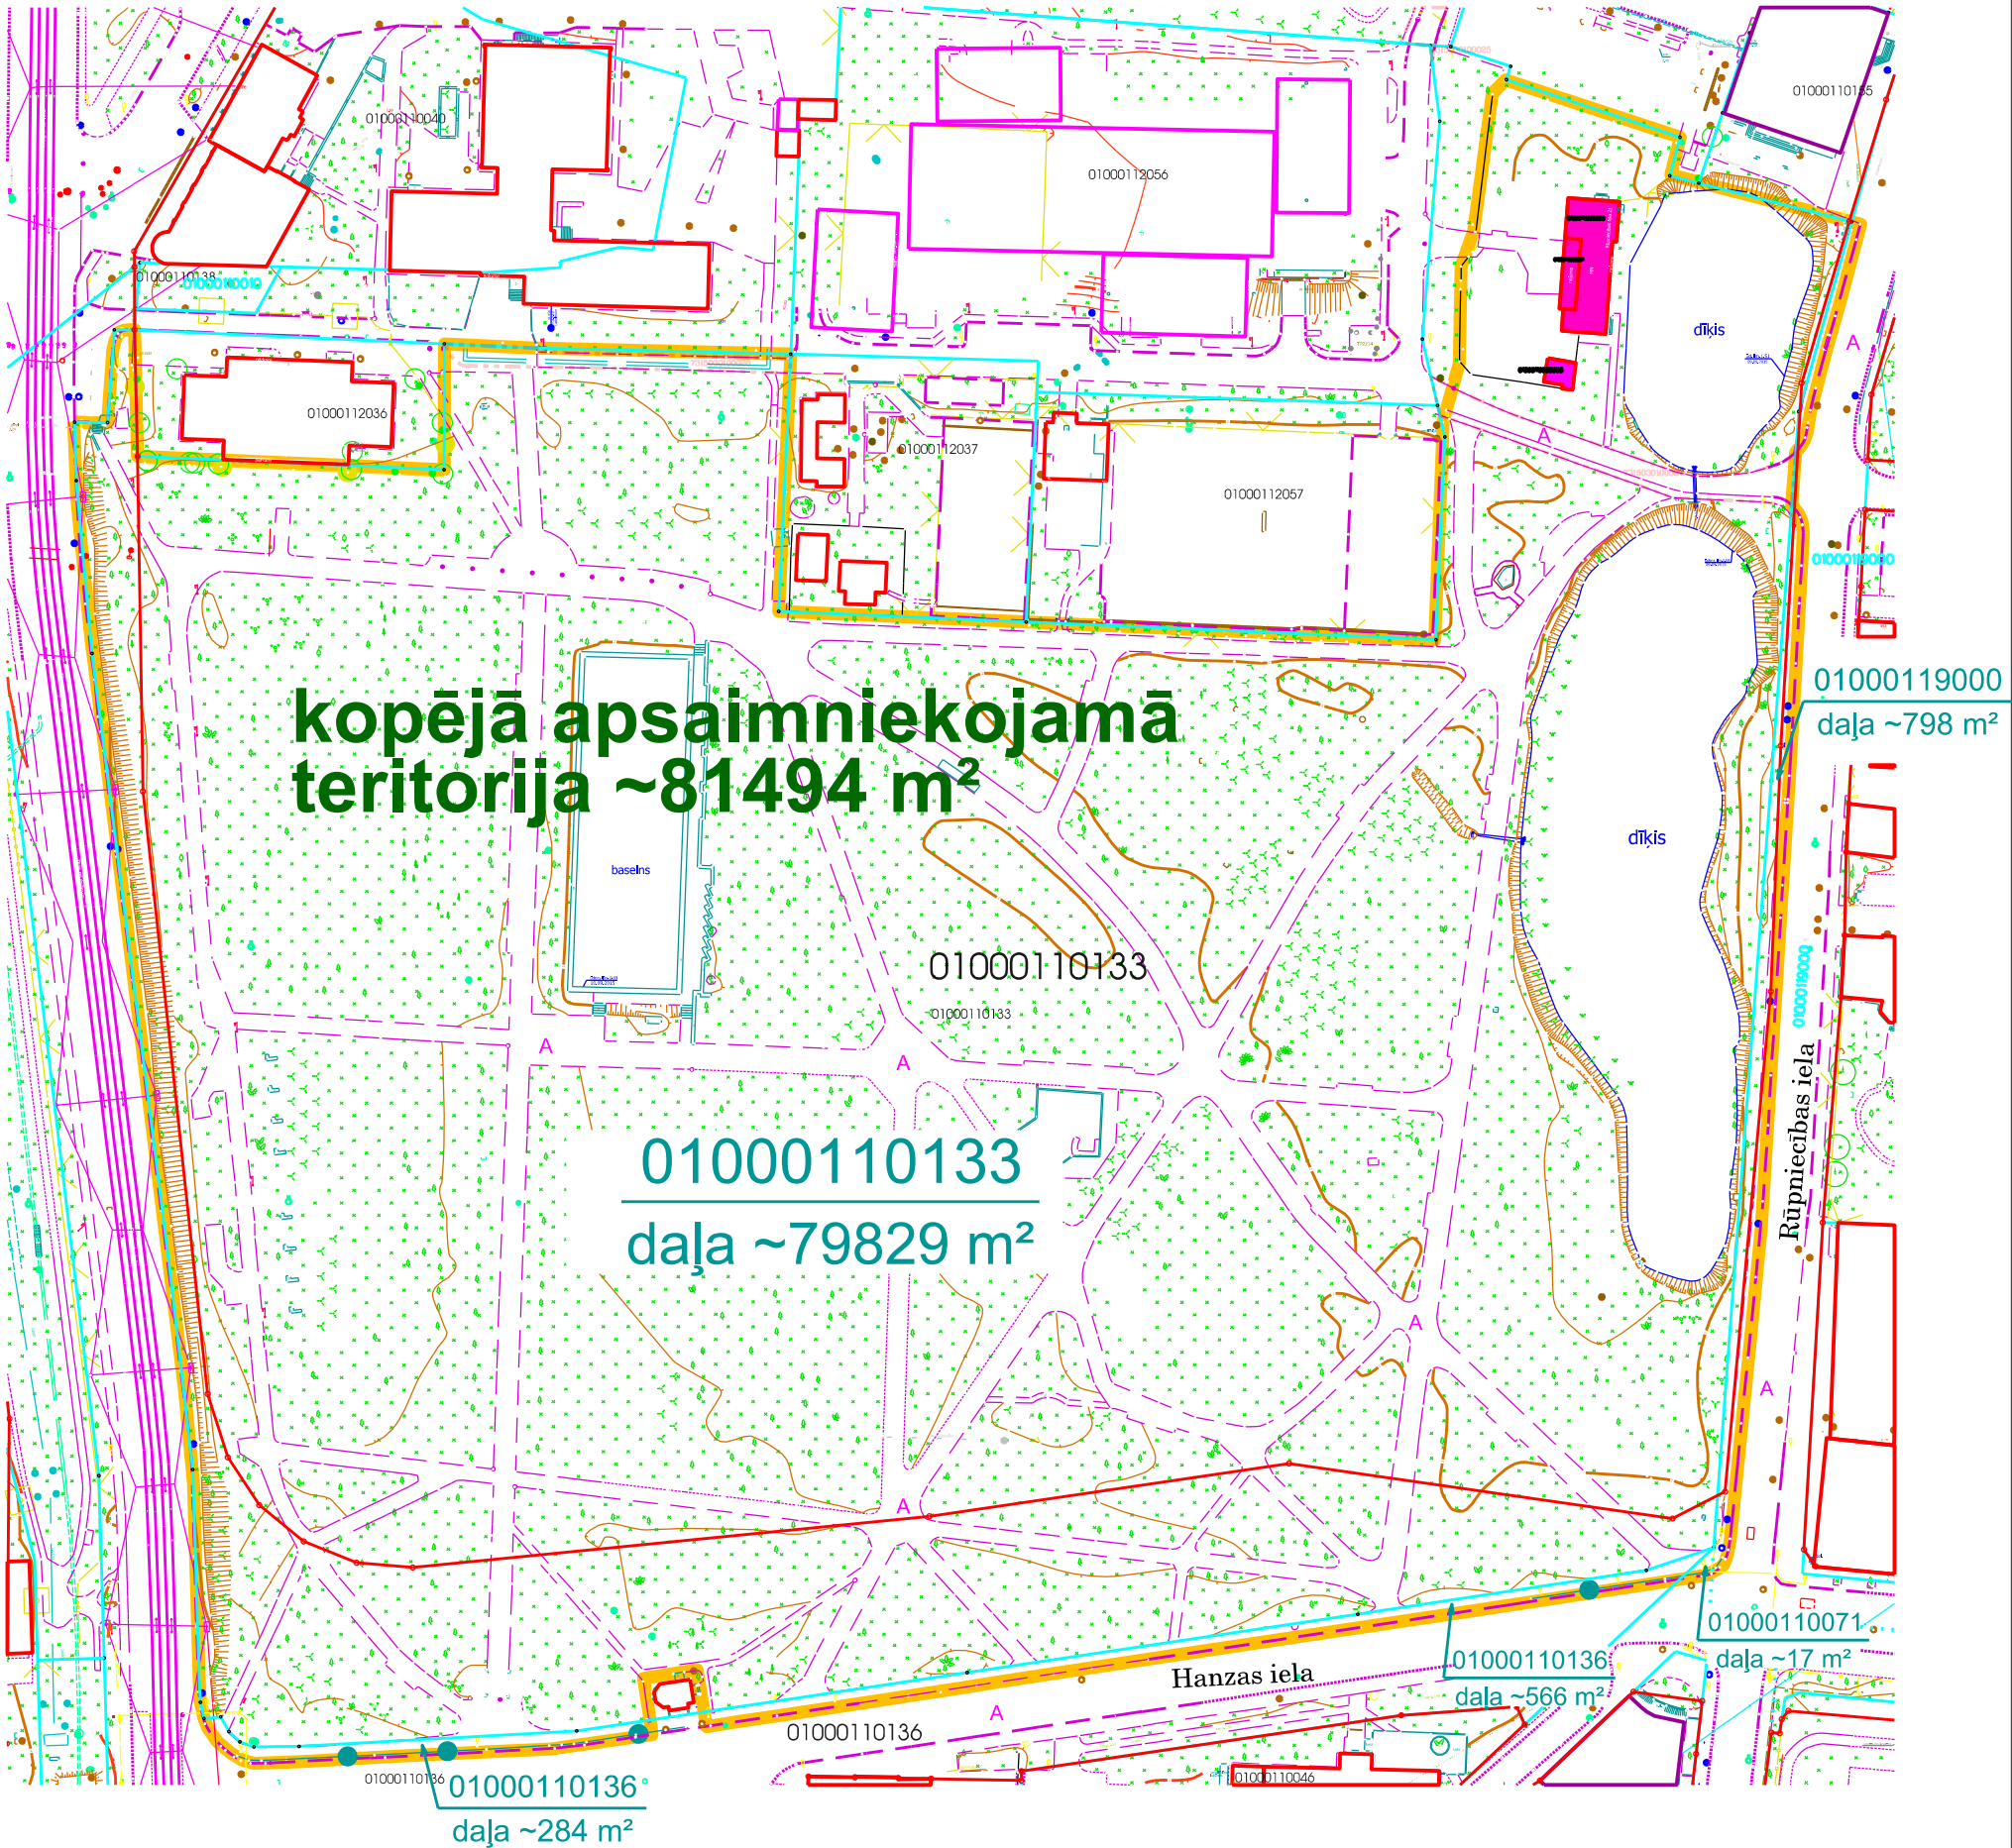

- beztālīdzības lietošanā nodotās būves
- apsaimniekojamā teritorija
- zemesgrāmatā reģistrētās/uzmērītās zemes vienības robežas
- kadastrā reģistrētās projektētās zemes vienības robežas
- sarkanā līnija

Divu dīķu kopējā ūdens virsmas platība ~6576 m² (4925 m²+1621 m²) no zemes vienības ar kadastra apzīmējumu 0100 011 0039 kopējās platības

Plāna sagatavošanā izmantoti:


Augstas detalizācijas topogrāfiskā informācija M 1:500
(Autors: © Rīgas pilsētas pašvaldība, 2003-2016)

Nekustamā īpašuma valsts kadastra informācijas sistēmas dati
(Autors: © Valsts zemes dienests, 2011-2016)

Mērogs 1:1500

RD Īpašuma departamenta Nekustamā īpašuma pārvalde			
Sagatavoja	S. Beķere		01.12.2016.
Izpildīja	S.Beķere		01.12.2016

Anatomikuma laukums

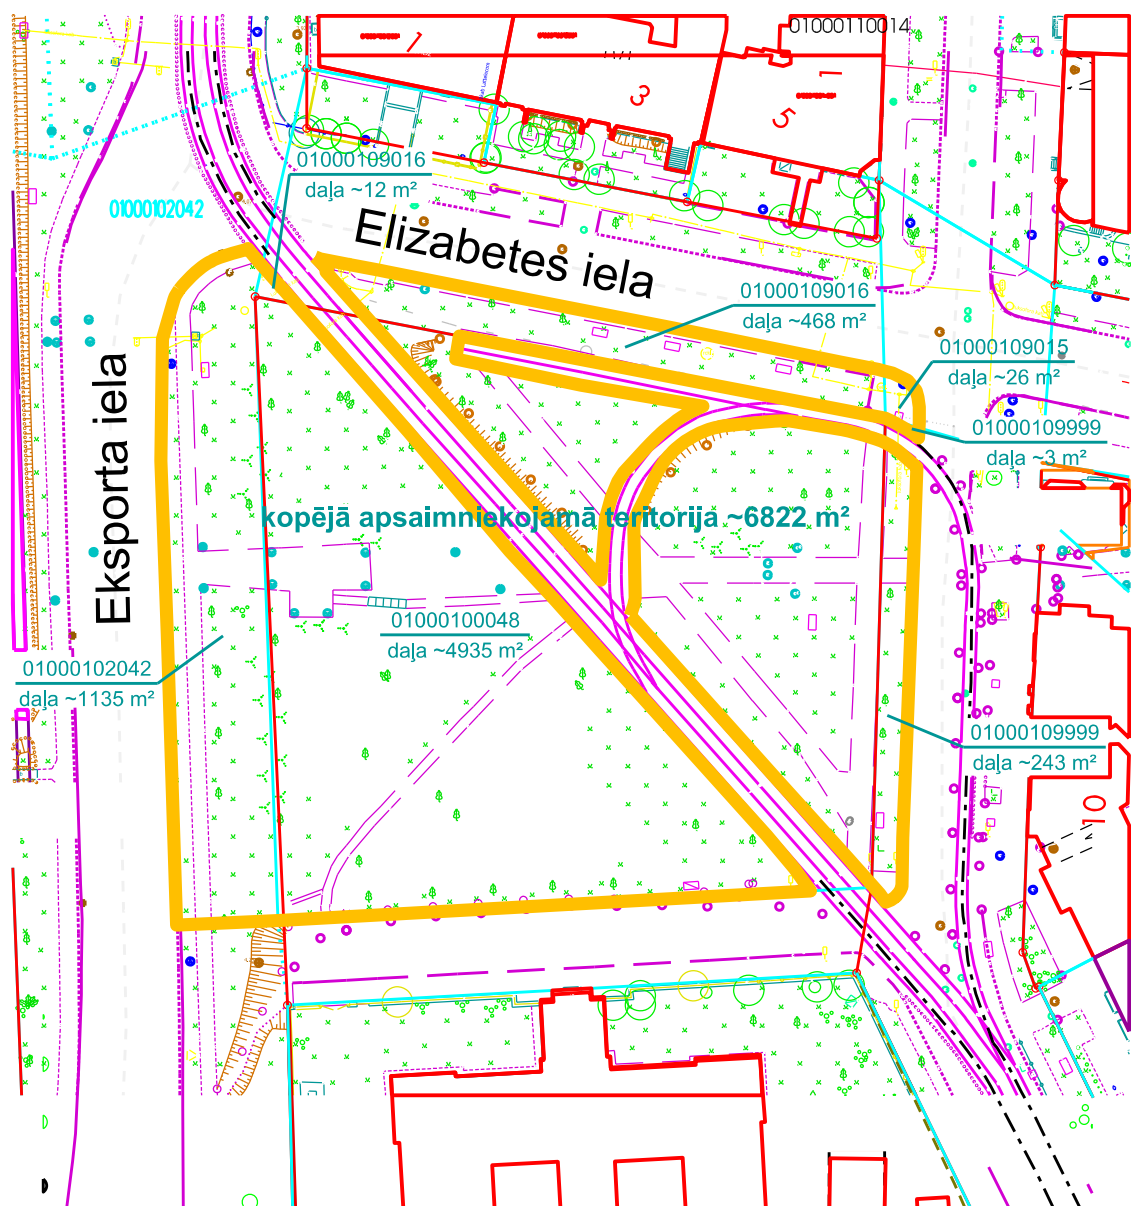

- apsaimniekojamā teritorija
- zemesgrāmatā registrētās/uzmērītās zemes vienības robežas
- ⋯ kadastrā registrētās projektētās zemes vienības robežas
- sarkanā līnija

Plāna sagatavošanā izmantoti:


Augstas detalizācijas topogrāfiskā informācija M 1:500
(Autors: © Rīgas pilsētas pašvaldība, 2003-2016)

Nekustamā īpašuma valsts kadastra informācijas sistēmas dati
(Autors: © Valsts zemes dienests, 2011-2016)

Mērogs 1:1000

RD Īpašuma departamenta Nekustamā īpašuma pārvalde			
Sagatavoja	S.Beķere		01.12.2016.
Izpildīja	S.Beķere		01.12.2016.

Vašingtona laukums

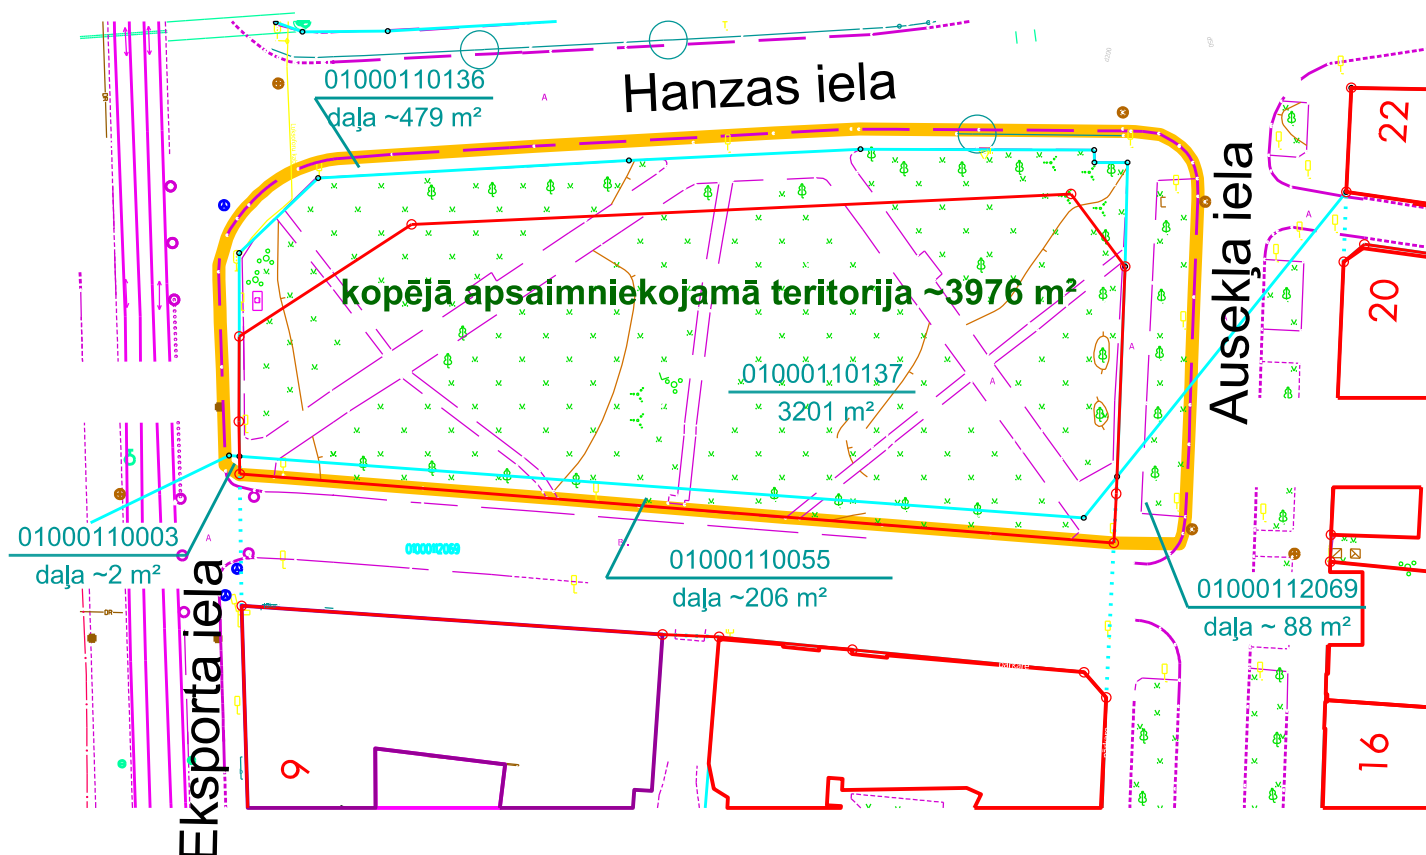

- apsaimniekojamā teritorija
- zemesgrāmatā reģistrētās/uzmērītās zemes vienības robežas
- ... kadastrā reģistrētās projektētās zeme vienības robežas
- sarkanā līnija

Mērogs 1:800

Plāna sagatavošanā izmantoti:


Nekustamā īpašuma valsts kadastra informācijas sistēmas dati
(Autors: © Valsts zemes dienests, 2011-2016)

Augstas detalizācijas topogrāfiskā informācija M 1:500
(Autors: © Rīgas pilsētas pašvaldība, 2003-2016)

RD Īpašuma departamenta Nekustamā īpašuma pārvalde

Sagatavoja	S.Beķere	01.12.2016.
Izpildītāja	S.Beķere	01.12.2016.

Hanzas, Strēlnieku, Melngaiļa ielu skvērs

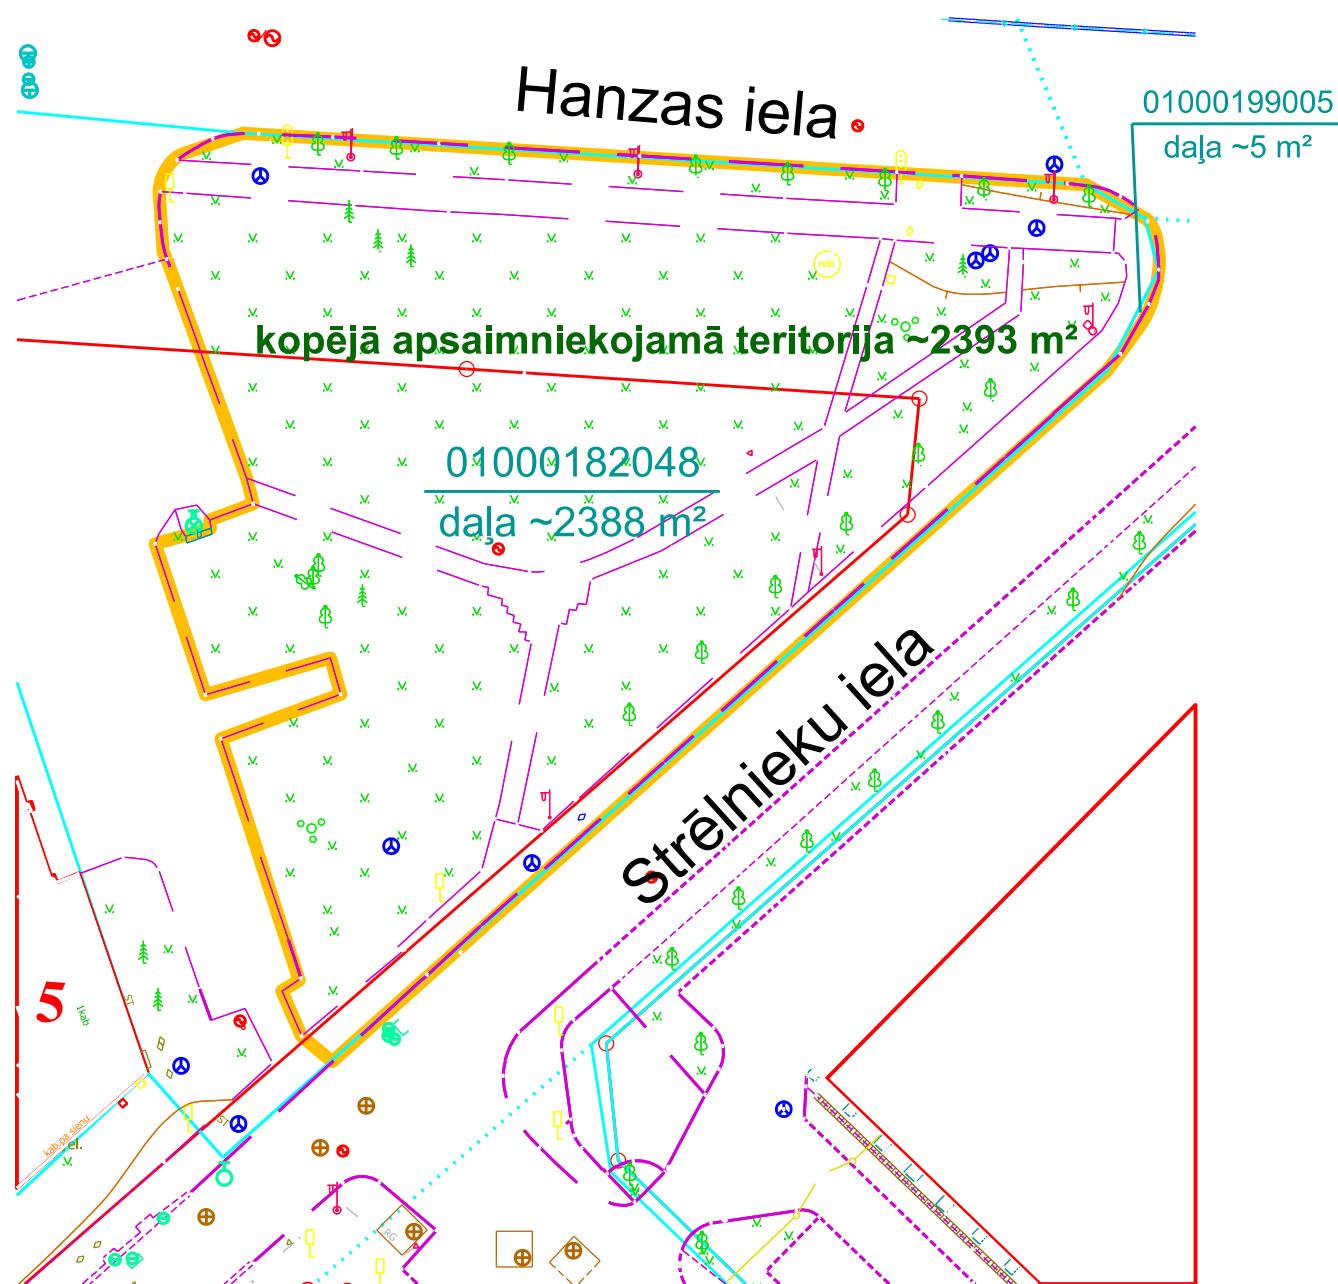


- apsaimniekojamā teritorija
- zemesgrāmatā reģistrētās/uzmērītās zemes vienības robežas
- ... kadastrā reģistrētās projektētās zemes vienības robežas
- sarkanā līnija

Plāna sagatavošanā izmantoti:

Mērogs 1: 500

Augstas detalizācijas topogrāfiskā informācija M 1:500
(Autors: © Rīgas pilsētas pašvaldība, 2003-2016)
Nekustamā īpašuma valsts kadastra informācijas sistēmas dati
(Autors: © Valsts zemes dienests, 2011-2016)

RD Īpašuma departamenta Nekustamā īpašuma pārvalde			
Sagatavoja	S.Beķere		01.12.2016.
Izpildīja	S.Beķere		01.12.2016.

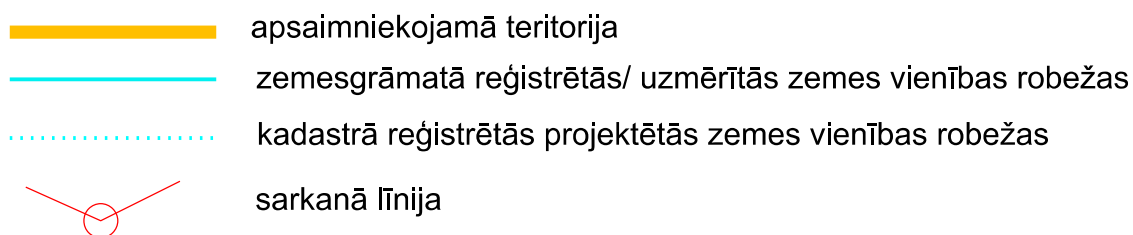


RD Īpašuma departamenta Nekustamā īpašuma pārvalde

Sagatavoja	S.Bekere		01.12.2016.
Izpildītā	S.Bekere		01.12.2016.

Plāna sagatavošanā izmantoti:

Topogrāfiskais plāns Rīgas pilsētas teritorijai M 1:2000
(Autors: © Latvijas Ģeotelpiskās informācijas aģentūra, 2000-2013)

Nekustamā īpašuma valsts kadastra informācijas sistēmas dati
(Autors: © Valsts zemes dienests, 2011-2016)

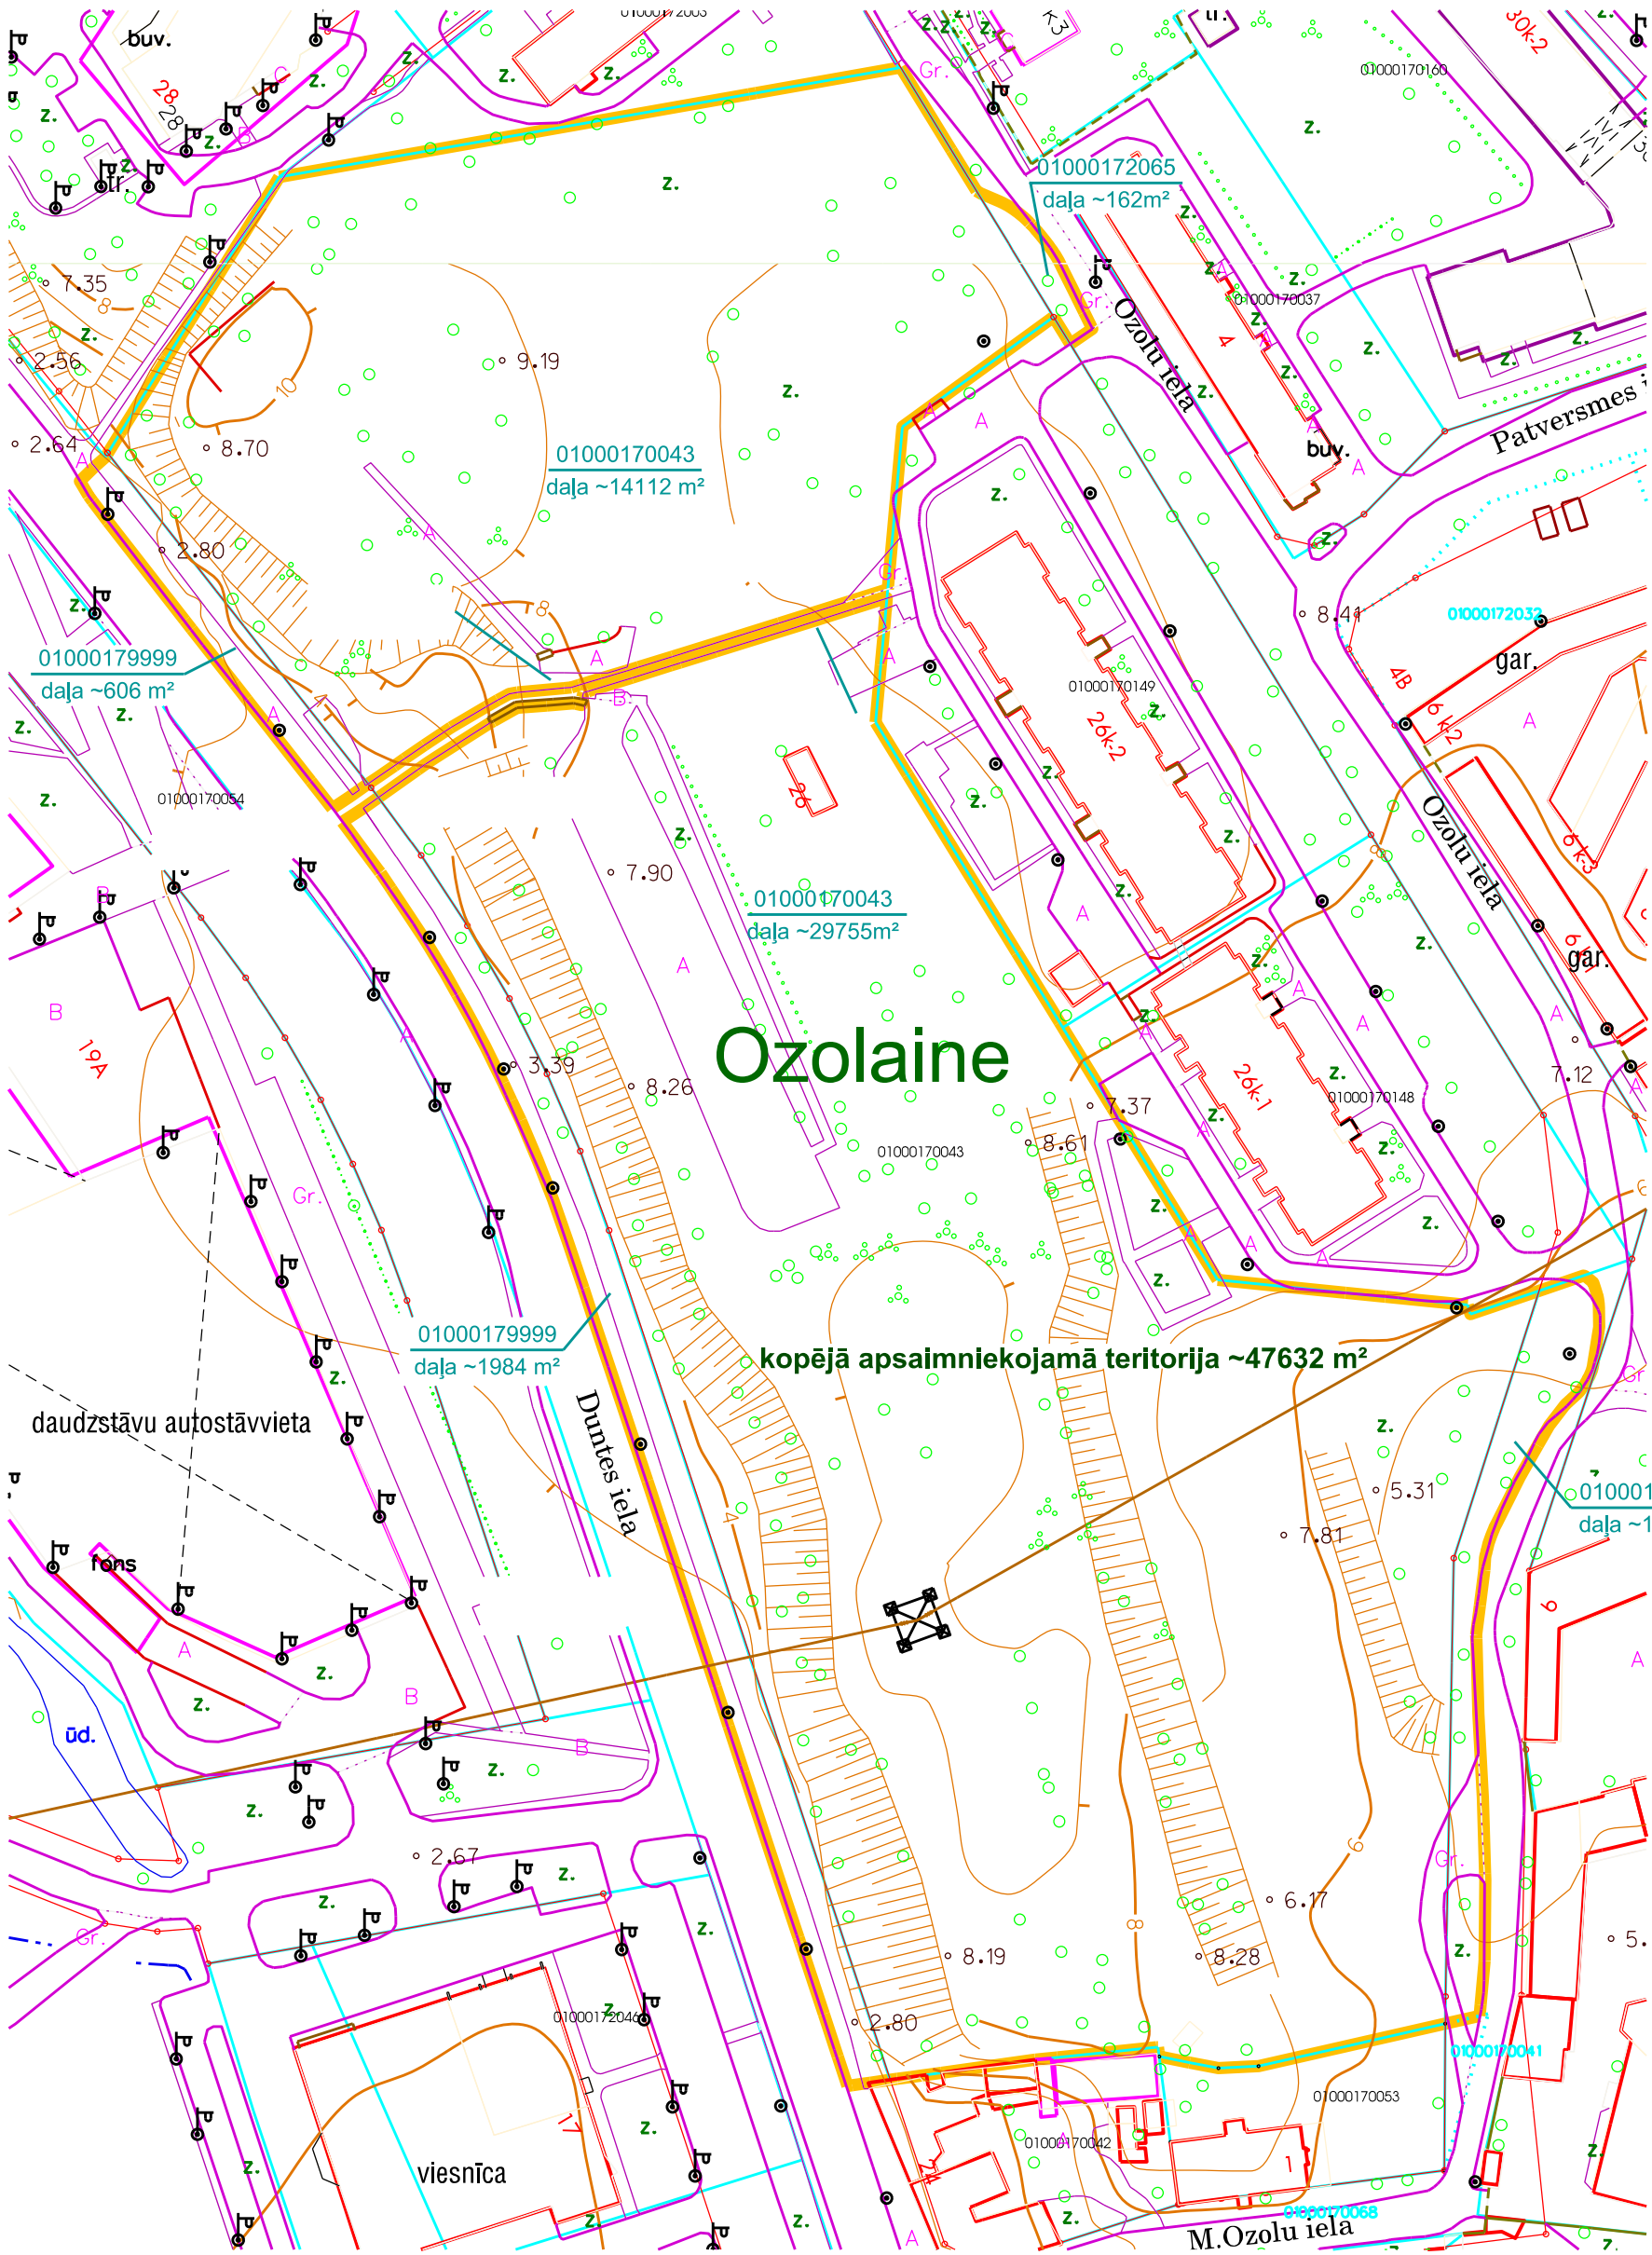


- apsaimniekojamā teritorija
- zemesgrāmatā reģistrētās/ uzmērītās zemes vienības robežas
- kadastrā reģistrētās projektētās zemes vienības robežas
- sarkanā līnija

Plāna sagatavošanā izmantoti:

Nekustamā īpašuma valsts kadastra informācijas sistēmas dati
(Autors: © Valsts zemes dienests, 2011-2016)
Topogrāfiskais plāns Rīgas pilsētas teritorijai M 1:2000
(Autors: © Latvijas Ģeotelpiskās informācijas aģentūra, 2000-2013)

Mērogs 1:1300

RD Īpašuma departamenta Nekustamā īpašuma pārvalde			
Sagatavoja	S.Beķere		01.12.2016.
Izpildīja	S.Beķere		01.12.2016.

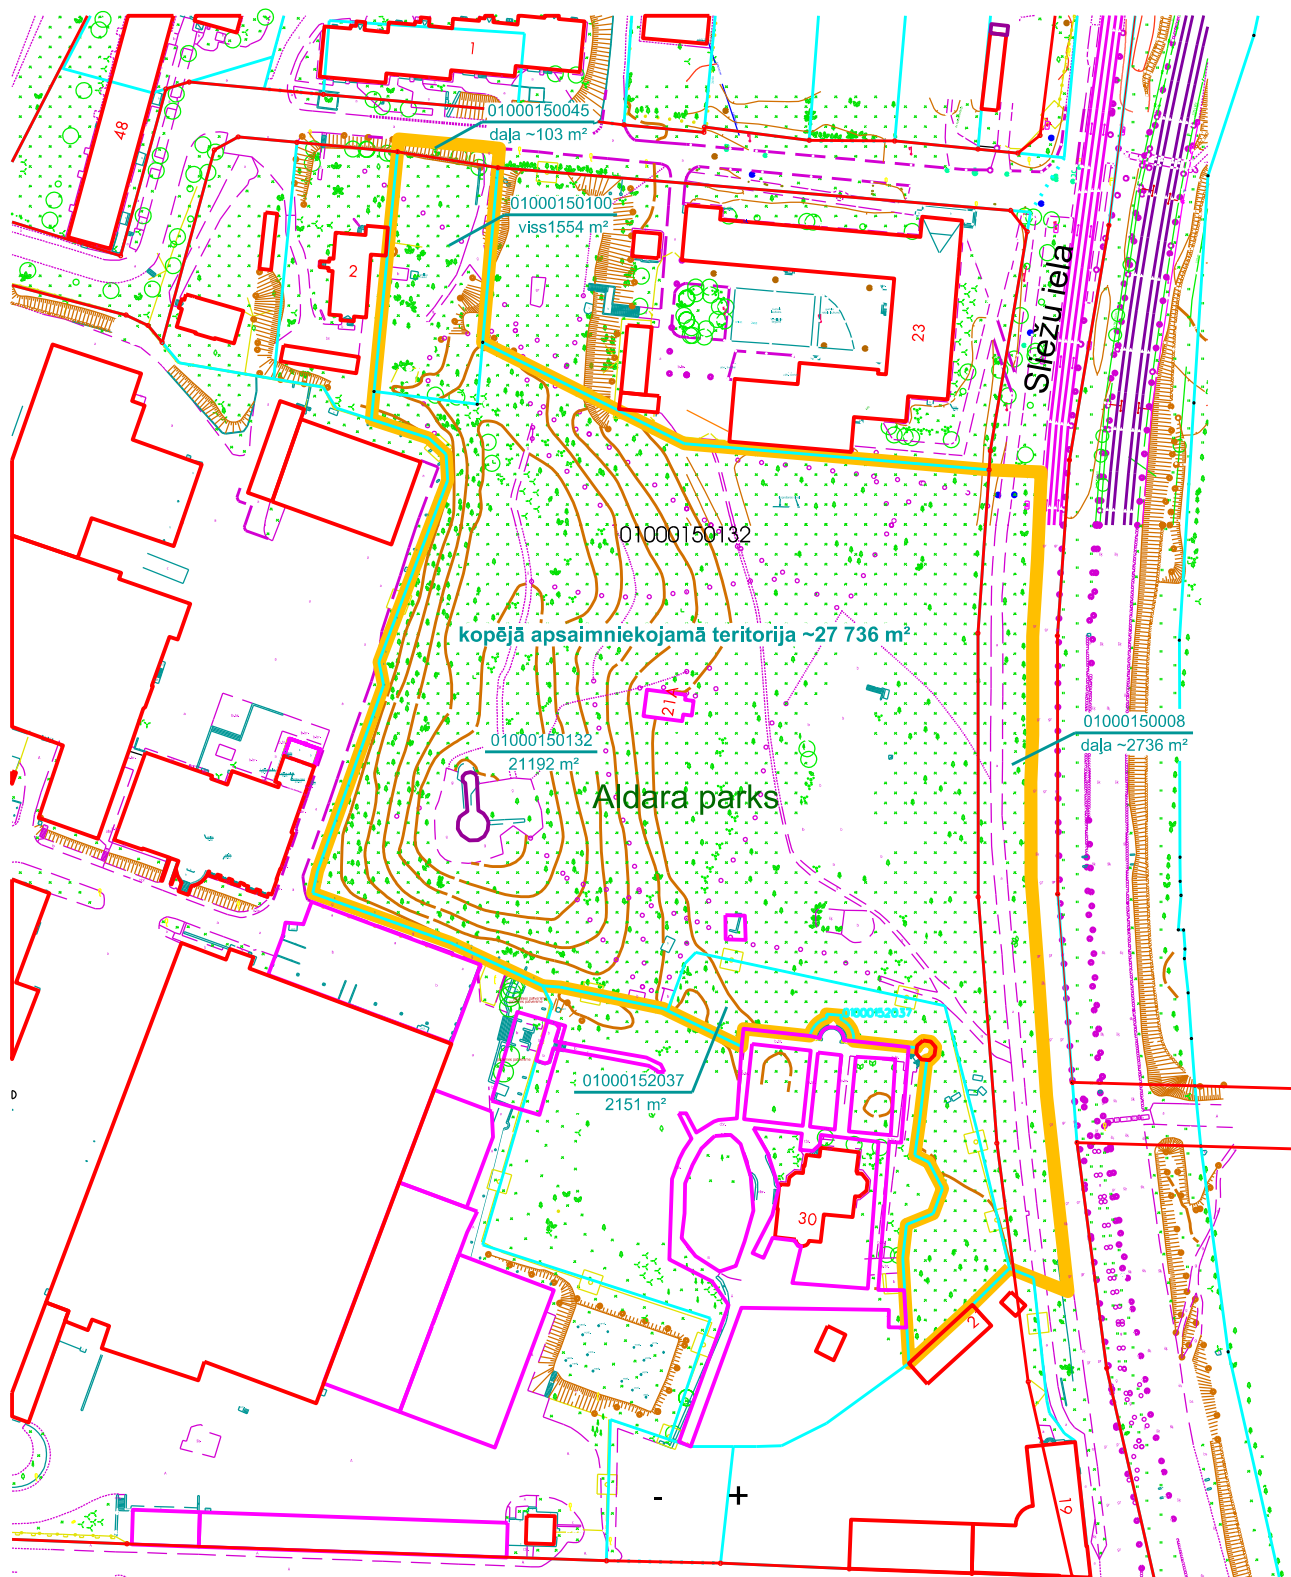

- apsaimniekojamā teritorija
- zemesgrāmatā reģistrētās/uzmērītās zemes vienības robežas
- ... kadastrā reģistrētās projektētās zemes vienības robežas
- sarkanā līnija


Plāna sagatavošanā izmantoti:

Augstas detalizācijas topogrāfiskā informācija M 1:500
(Autors: © Rīgas pilsētas pašvaldība, 2003-2016)
Nekustamā īpašuma valsts kadastra informācijas sistēmas dati
(Autors: © Valsts zemes dienests, 2011-2016)

Mērogs 1:1900

RD Īpašuma departamenta Nekustamā īpašuma pārvalde			
Sagatavoja	S.Beķere		01.12.2016.
Izpildīja	S.Beķere		01.12.2016.

Kanālmala starp Kronvalda bulvāri un Eksporta ielu

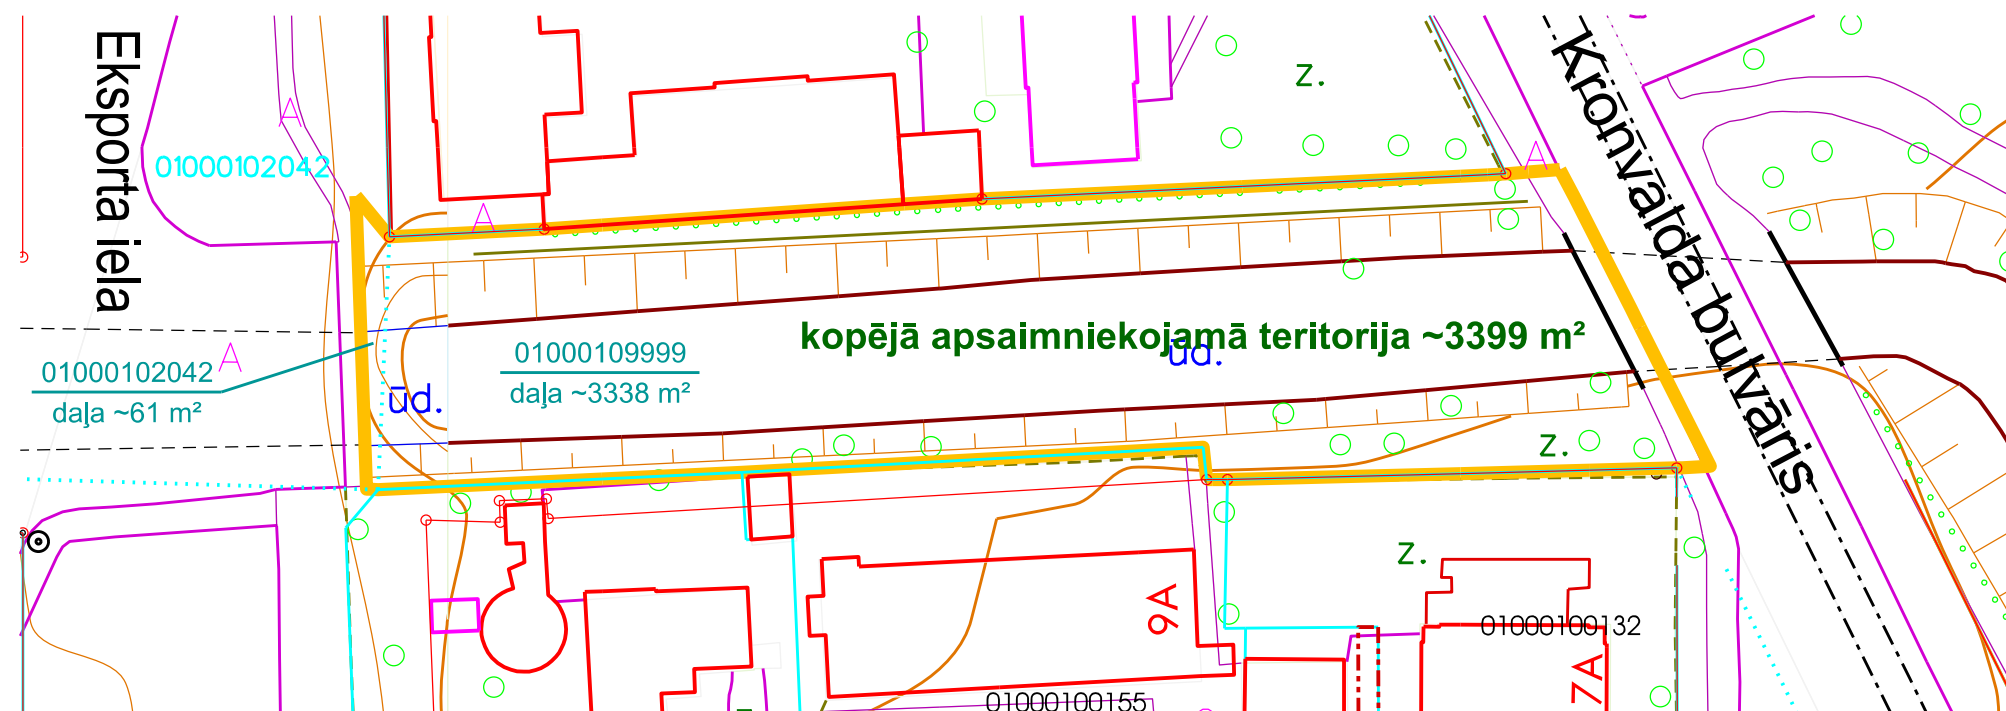

- apsaimniekojamā teritorija
- zemesgrāmatā reģistrētās/uzmērītās zemes vienības robežas
- ⋯ kadastrā reģistrētās projektētās zemes vienības robežas
- sarkanā līnija

Kanāla ūdens virsmas platība ~1583 m² no kopējās apsaimniekojamās platības

Mērogs 1:750

Plāna sagatavošanā izmantoti


Topogrāfiskais plāns Rīgas pilsētas teritorijai M 1:2000
(Autors: © Latvijas Ģeotelpiskās informācijas aģentūra, 2000-2013)

Nekustamā īpašuma valsts kadastra informācijas sistēmas dati
(Autors: © Valsts zemes dienests, 2011-2016)

RD Īpašuma departamenta Nekustamā īpašuma pārvalde

Sagatavoja	S.Beķere		01.12.2016.
Izpildīja	S.Beķere		01.12.2016.

Patversmes ielas skvērs

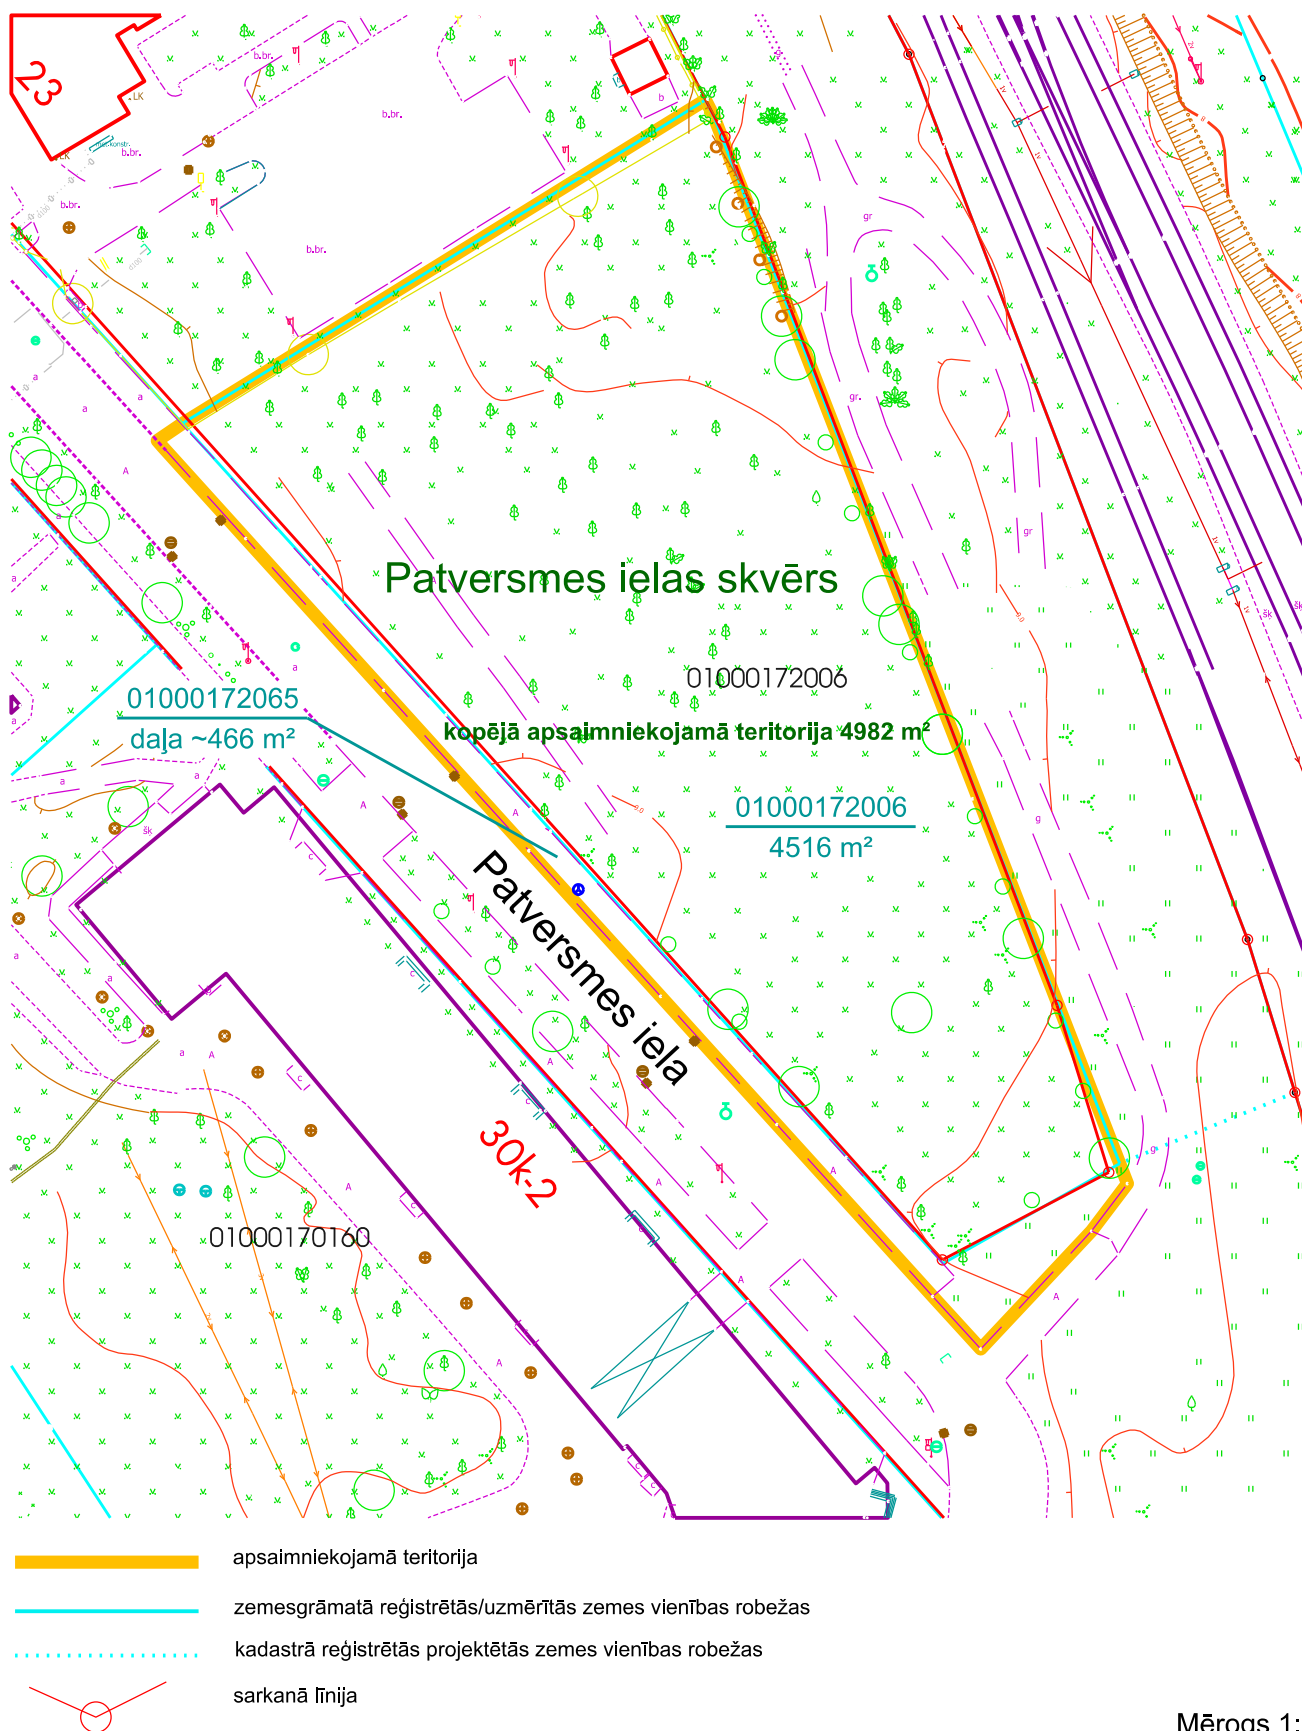


Mērogs 1:750

Plāna sagatavošanā izmantoti:
Nekustamā īpašuma valsts kadastra informācijas sistēmas dati
(Autors: © Valsts zemes dienests, 2011-2016)
Augstas detalizācijas topogrāfiskā informācija M 1:500
(Autors: © Rīgas pilsētas pašvaldība, 2003-2016)

RD Īpašuma departamenta Nekustamā īpašuma pārvalde

Sagatavoja	S.Beķere	01.12.2016.
Izpildīja	S.Beķere	01.12.2016.

Ziemeļblāzmas parks

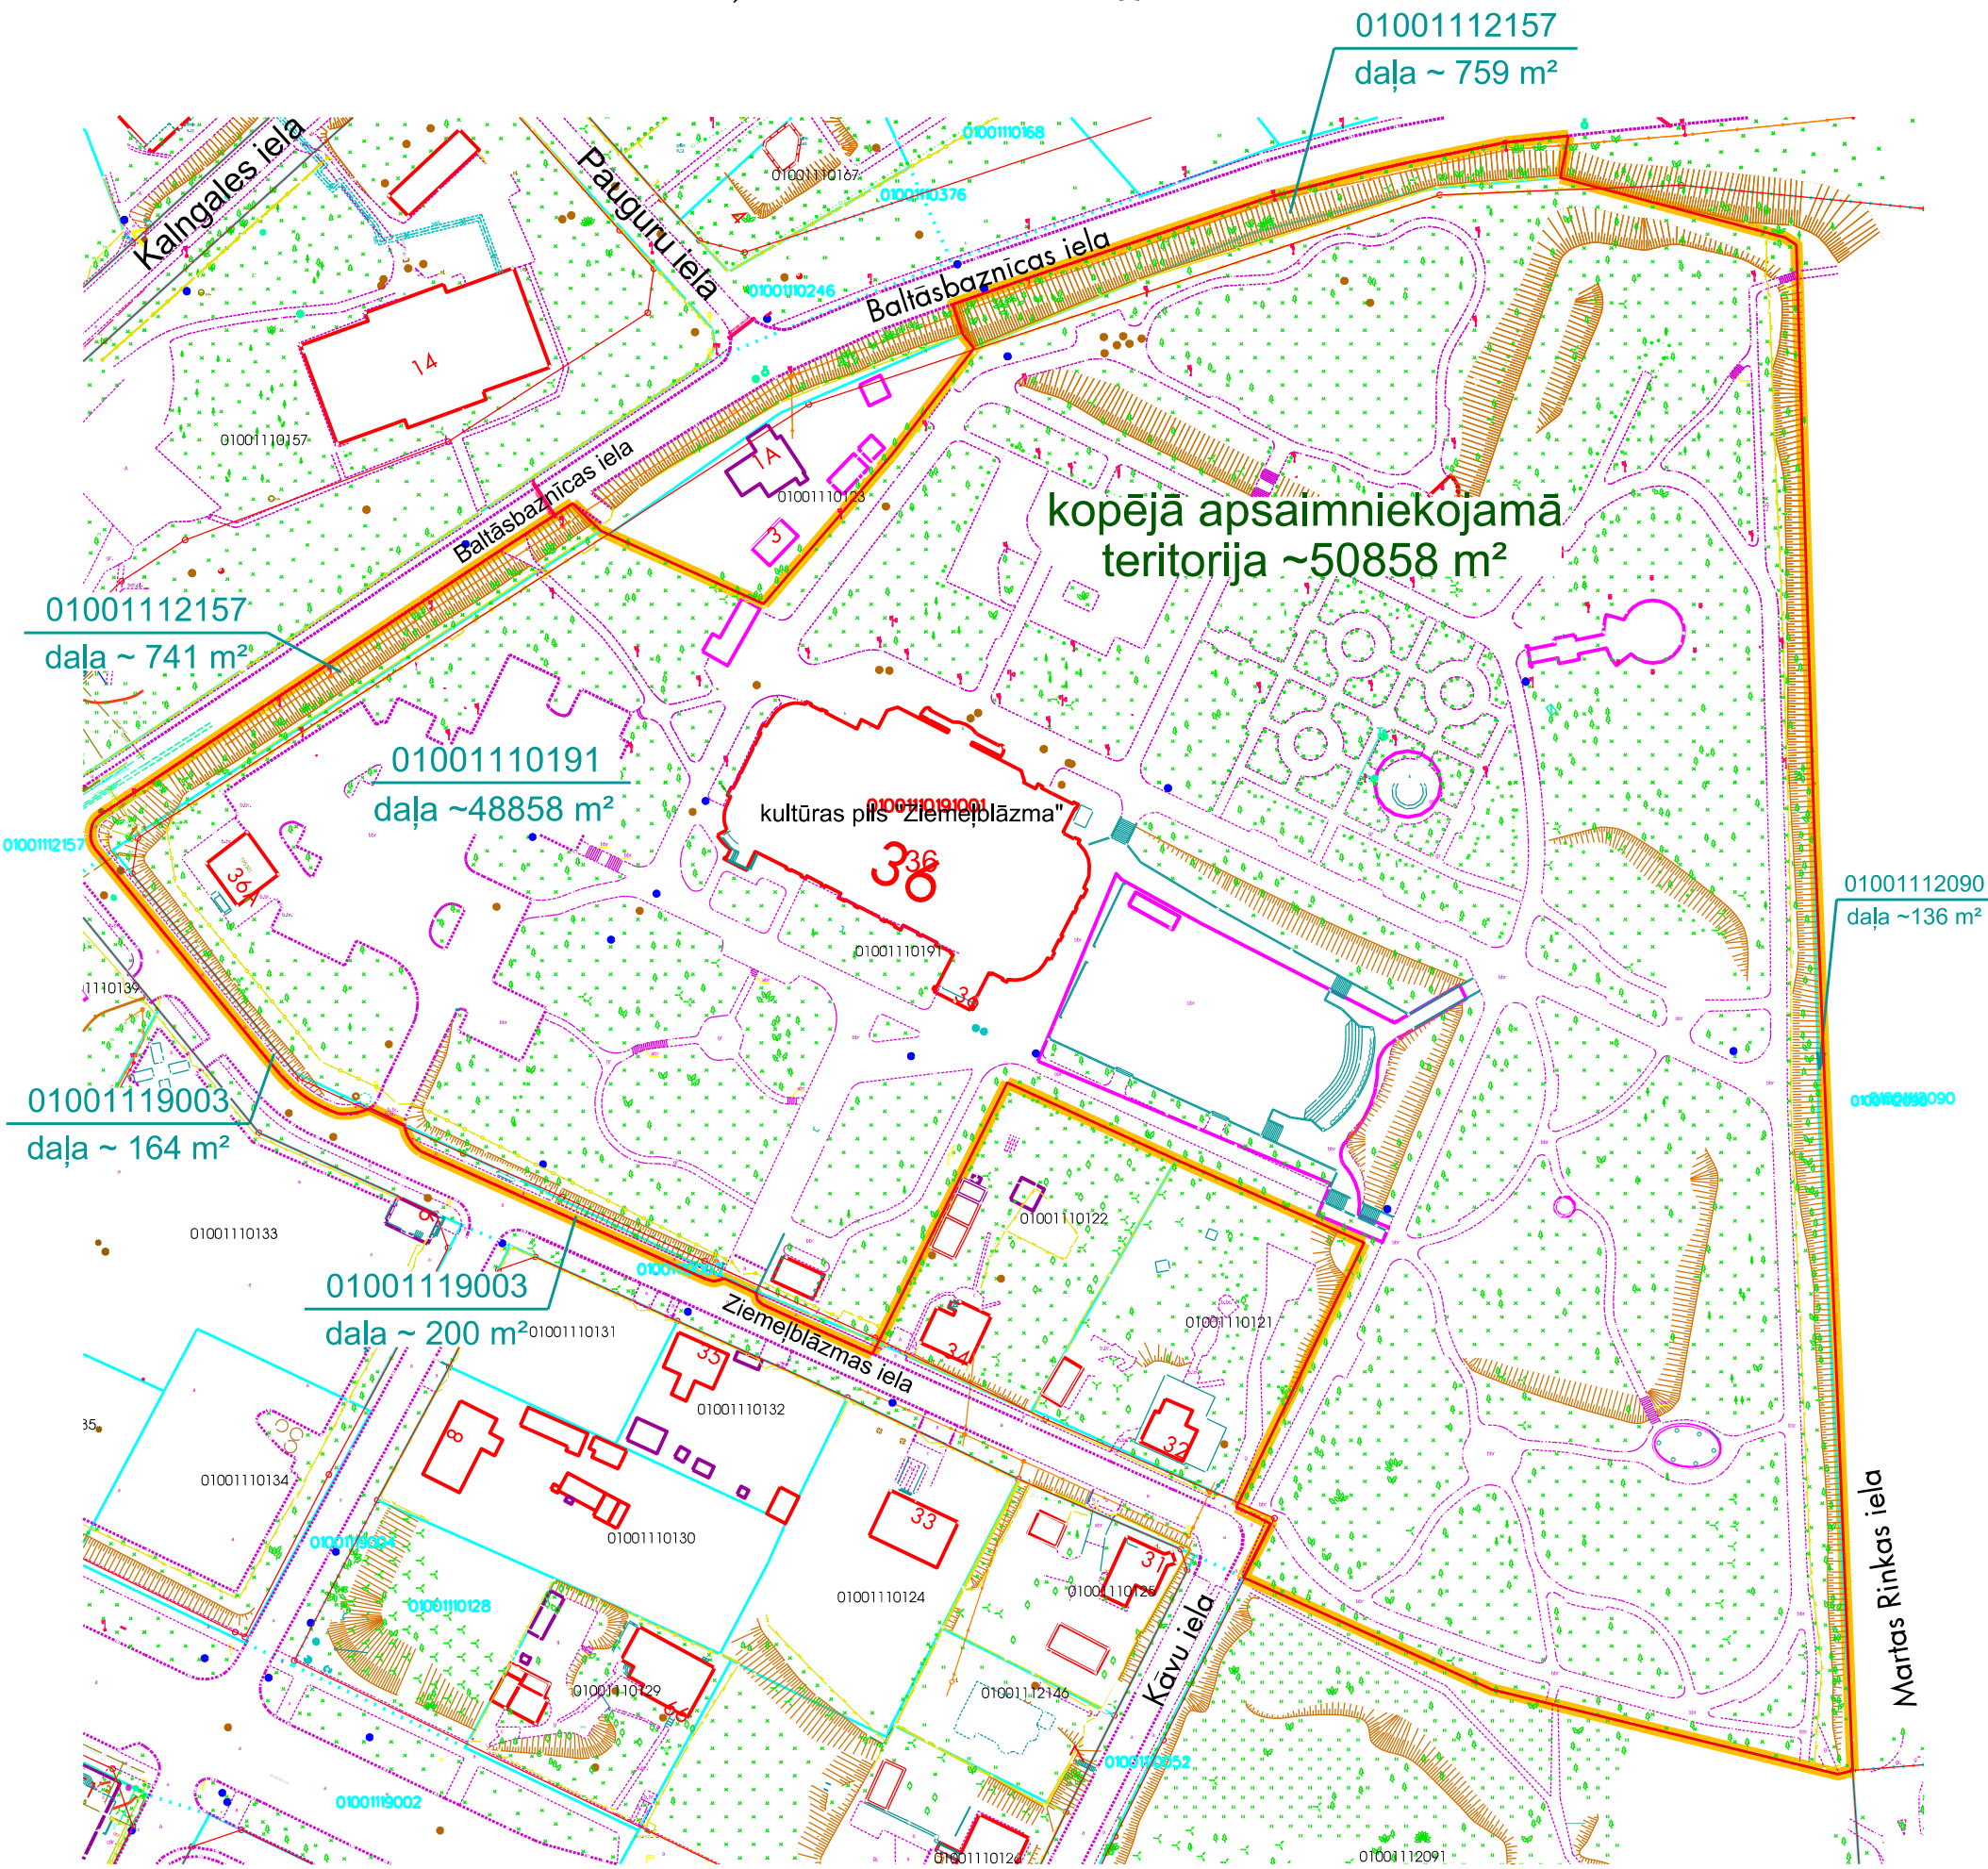

- apsaimniekojamā teritorija ~ 50858 m² (izņemts kultūras pils "Ziemeļblāzma" apbūves laukums)
- zemesgrāmatā reģistrētās/uzmērītās zemes vienības robežas
- kadastrā reģistrētās projektētās zemes vienības robežas
- sarkanā līnija


Plāna sagatavošanā izmantoti:

Nekustamā īpašuma valsts kadastra informācijas sistēmas dati
(Autors: © Valsts zemes dienests, 2011-2018)
Augstas detalizācijas topogrāfiskā informācija M 1:500
(Autors: © Rīgas pilsētas pašvaldība, 2003-2018)

Mērogs 1:1300

RD Īpašuma departamenta Nekustamā īpašuma pārvalde			
Sagatavoja	S.Beķere		29.10.2018.
Izpildīja	S.Beķere		29.10.2018.

Jaunciema gatves apstādījumi

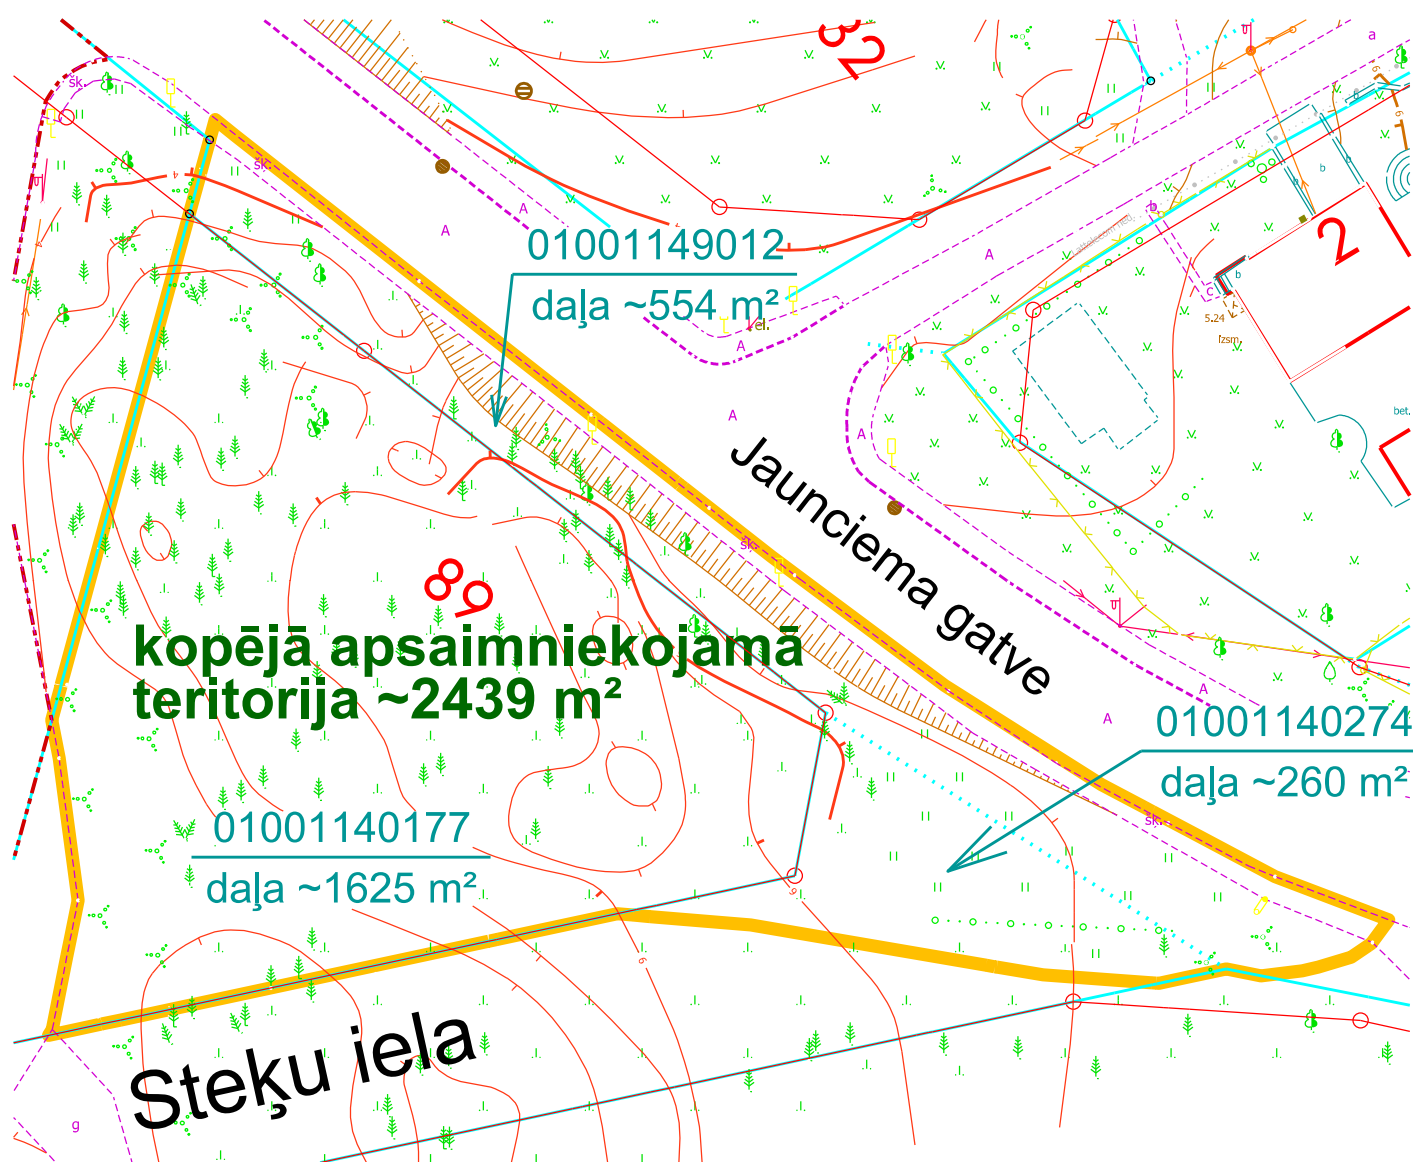

- apsaimniekojamā teritorija
- zemesgrāmatā reģistrētās/uzmērītās zemes vienības robežas
- ... kadastrā reģistrētās projektētās zemes vienības robežas
- sarkanā līnija

Plāna sagatavošanā izmantoti:

Augstas detalizācijas topogrāfiskā informācija M 1:500
(Autors: © Rīgas pilsētas pašvaldība, 2003-2016)


Nekustamā īpašuma valsts kadastra informācijas sistēmas dati
(Autors: © Valsts zemes dienests, 2011-2016)

Mērogs 1:500

RD Īpašuma departamenta Nekustamā īpašuma pārvalde

Sagatavoja	S.Beķere		01.12.2016.
Izpildīja	S.Beķere		01.12.2016.

Tilta ielas skvērs

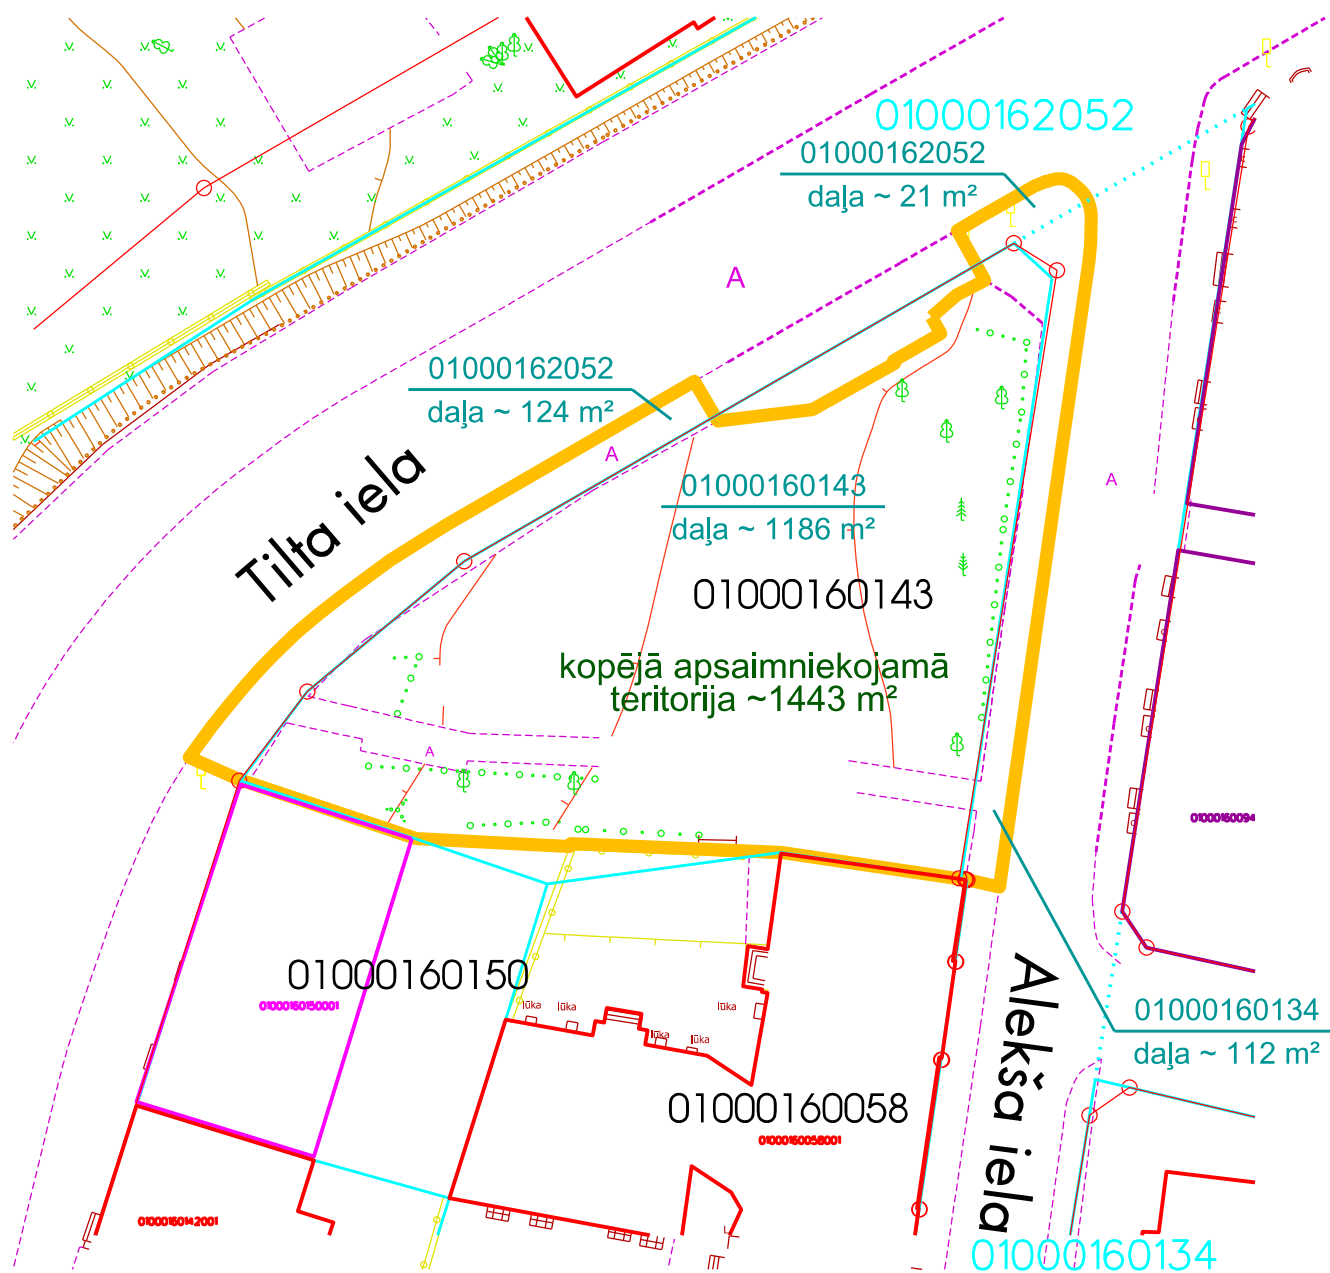


Mērogs 1:500

Plāna sagatavošanā izmantoti:
Nekustamā īpašuma valsts kadastra informācijas sistēmas dati
(Autors: © Valsts zemes dienests, 2011-2016)
Augstas detalizācijas topogrāfiskā informācija M 1:500
(Autors: © Rīgas pilsētas pašvaldība, 2003-2016)

RD Īpašuma departamenta Nekustamā Īpašuma pārvalde			
Sagatavoja	S.Beķere		01.12.2016.
Izpildīja	S.Beķere		01.12.2016.

Zāģeru ielas apstādījumi

ZI-15

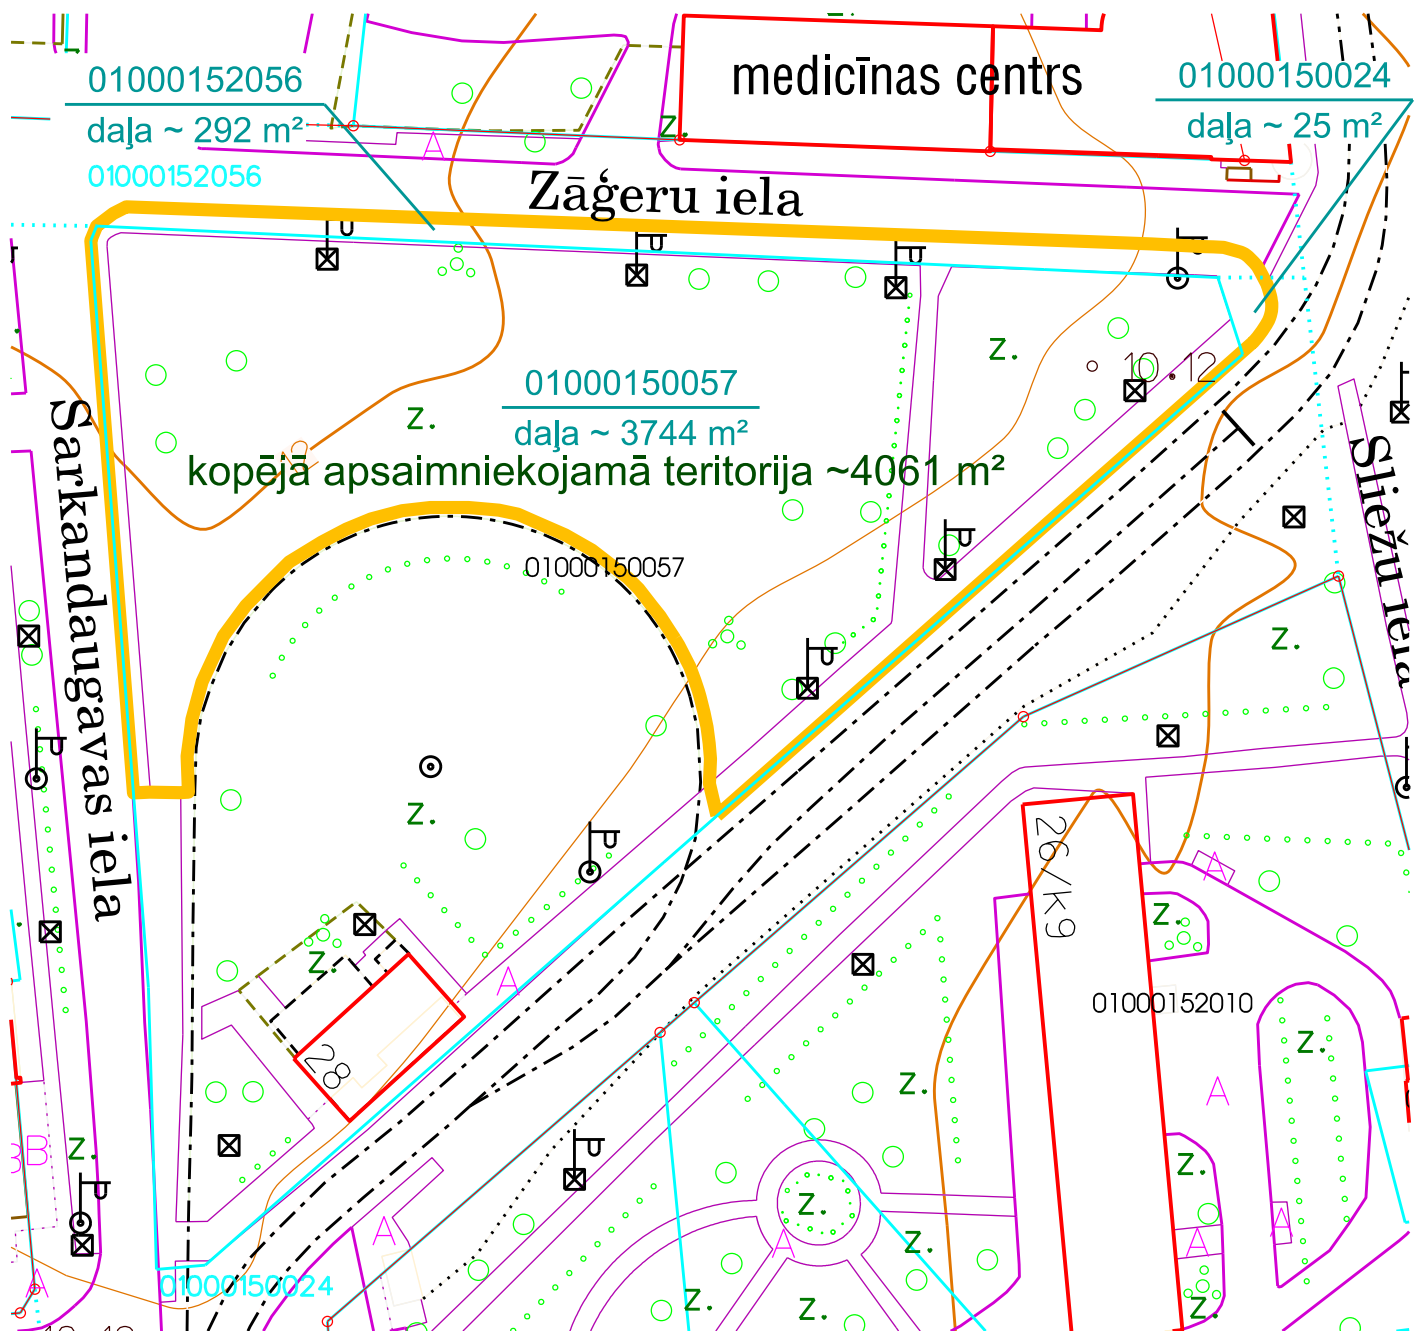

- apsaimniekojamā teritorija
- zemesgrāmatā registrētās/uzmērītās zemes vienības robežas
- ⋯ kadastrā registrētās projektētās zemes vienības robežas
- sarkanā līnija

Mērogs 1:750

Plāna sagatavošanā izmantoti:

Nekustamā īpašuma valsts kadastra informācijas sistēmas dati
(Autors: © Valsts zemes dienests, 2011-2016)

Topogrāfiskais plāns Rīgas pilsētas teritorijai M 1:2000
(Autors: © Latvijas Ģeotelpiskās informācijas aģentūra, 2000-2013)

RD Īpašuma departamenta Nekustamā īpašuma pārvalde

Sagatavoja	S.Beķere		01.12.2016.
Izpildīja	S.Beķere		01.12.2016.