


EKU UN BŪVJU EKSPLIKĀCIJA

| Ēku un būvju Nr. | Objekta nosaukums   |
|------------------|---|
| 005              | Kompresoru un Ugunsdzēsības sūkņu ēka   |
| 010              | Ūdens rezervuārs  |
| 1                | 2380m³ rezervuārs dīzeldegvielai (D=14,0m, H=16,428m),<br>rezervuāra ietilpība 2040t dīzeldegvielas             |
| 2                | 1500m³ rezervuārs dīzeldegvielai (D=11,1m, H=16,428m),<br>rezervuāra ietilpība 1275t dīzeldegvielas             |
| 3                | Dzelzceļa vagoncisternu izliešanas estakāde 4 vagoncisternām  |
| 4                | Sūkņu stacija un "manifolds"  |
| 5                | Horizontālo cisternu parks ar 2x50m un 2x2m cisternām RME,<br>dīzeldegvielas piedevu un krāsvielas uzglabāšanai |
| 6                | Autocisternu uzpildes stacija   |
| 7                | Notekūdeņu attīrīšanas iekārtas   |
| 8                | Naftas produktu noplūdes savākšanas tvertne V=60m³  |

ĶĪMISKO VIELU GLABĀŠANAS  
TVERTNES

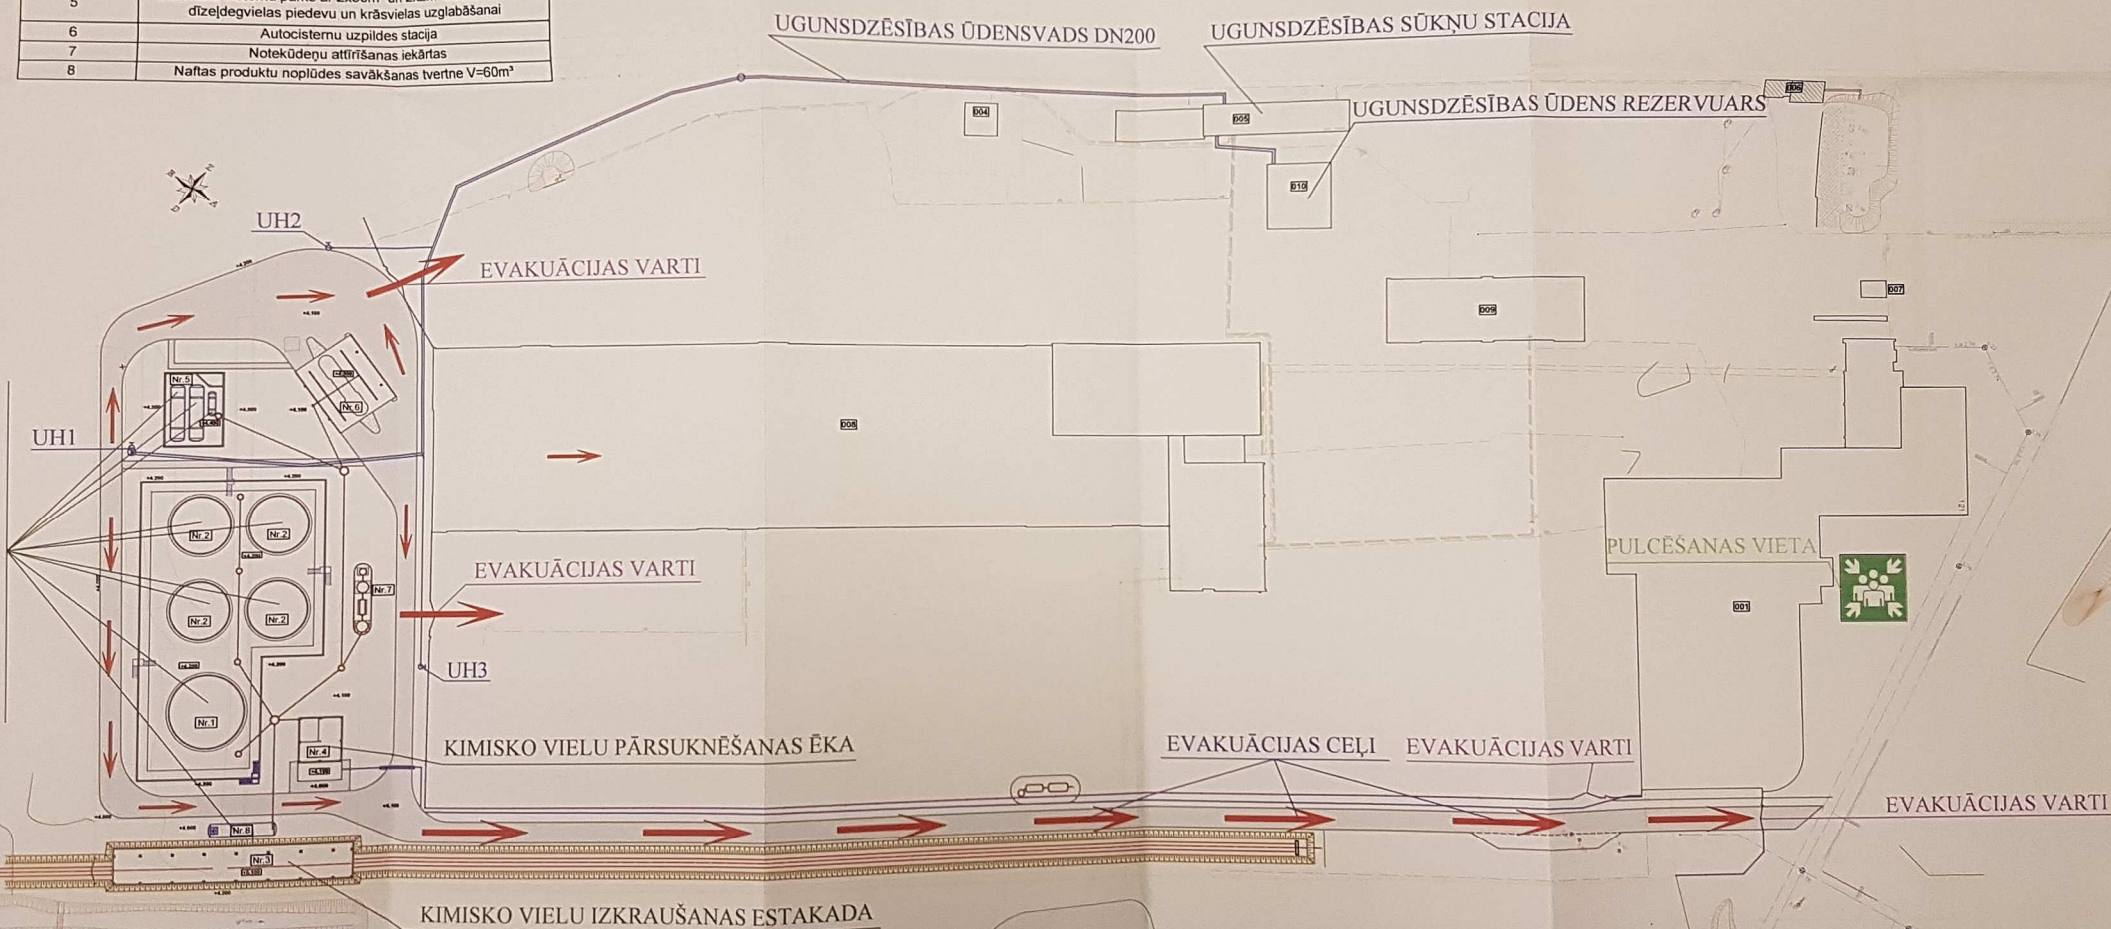

Dat. dienums: 1999