
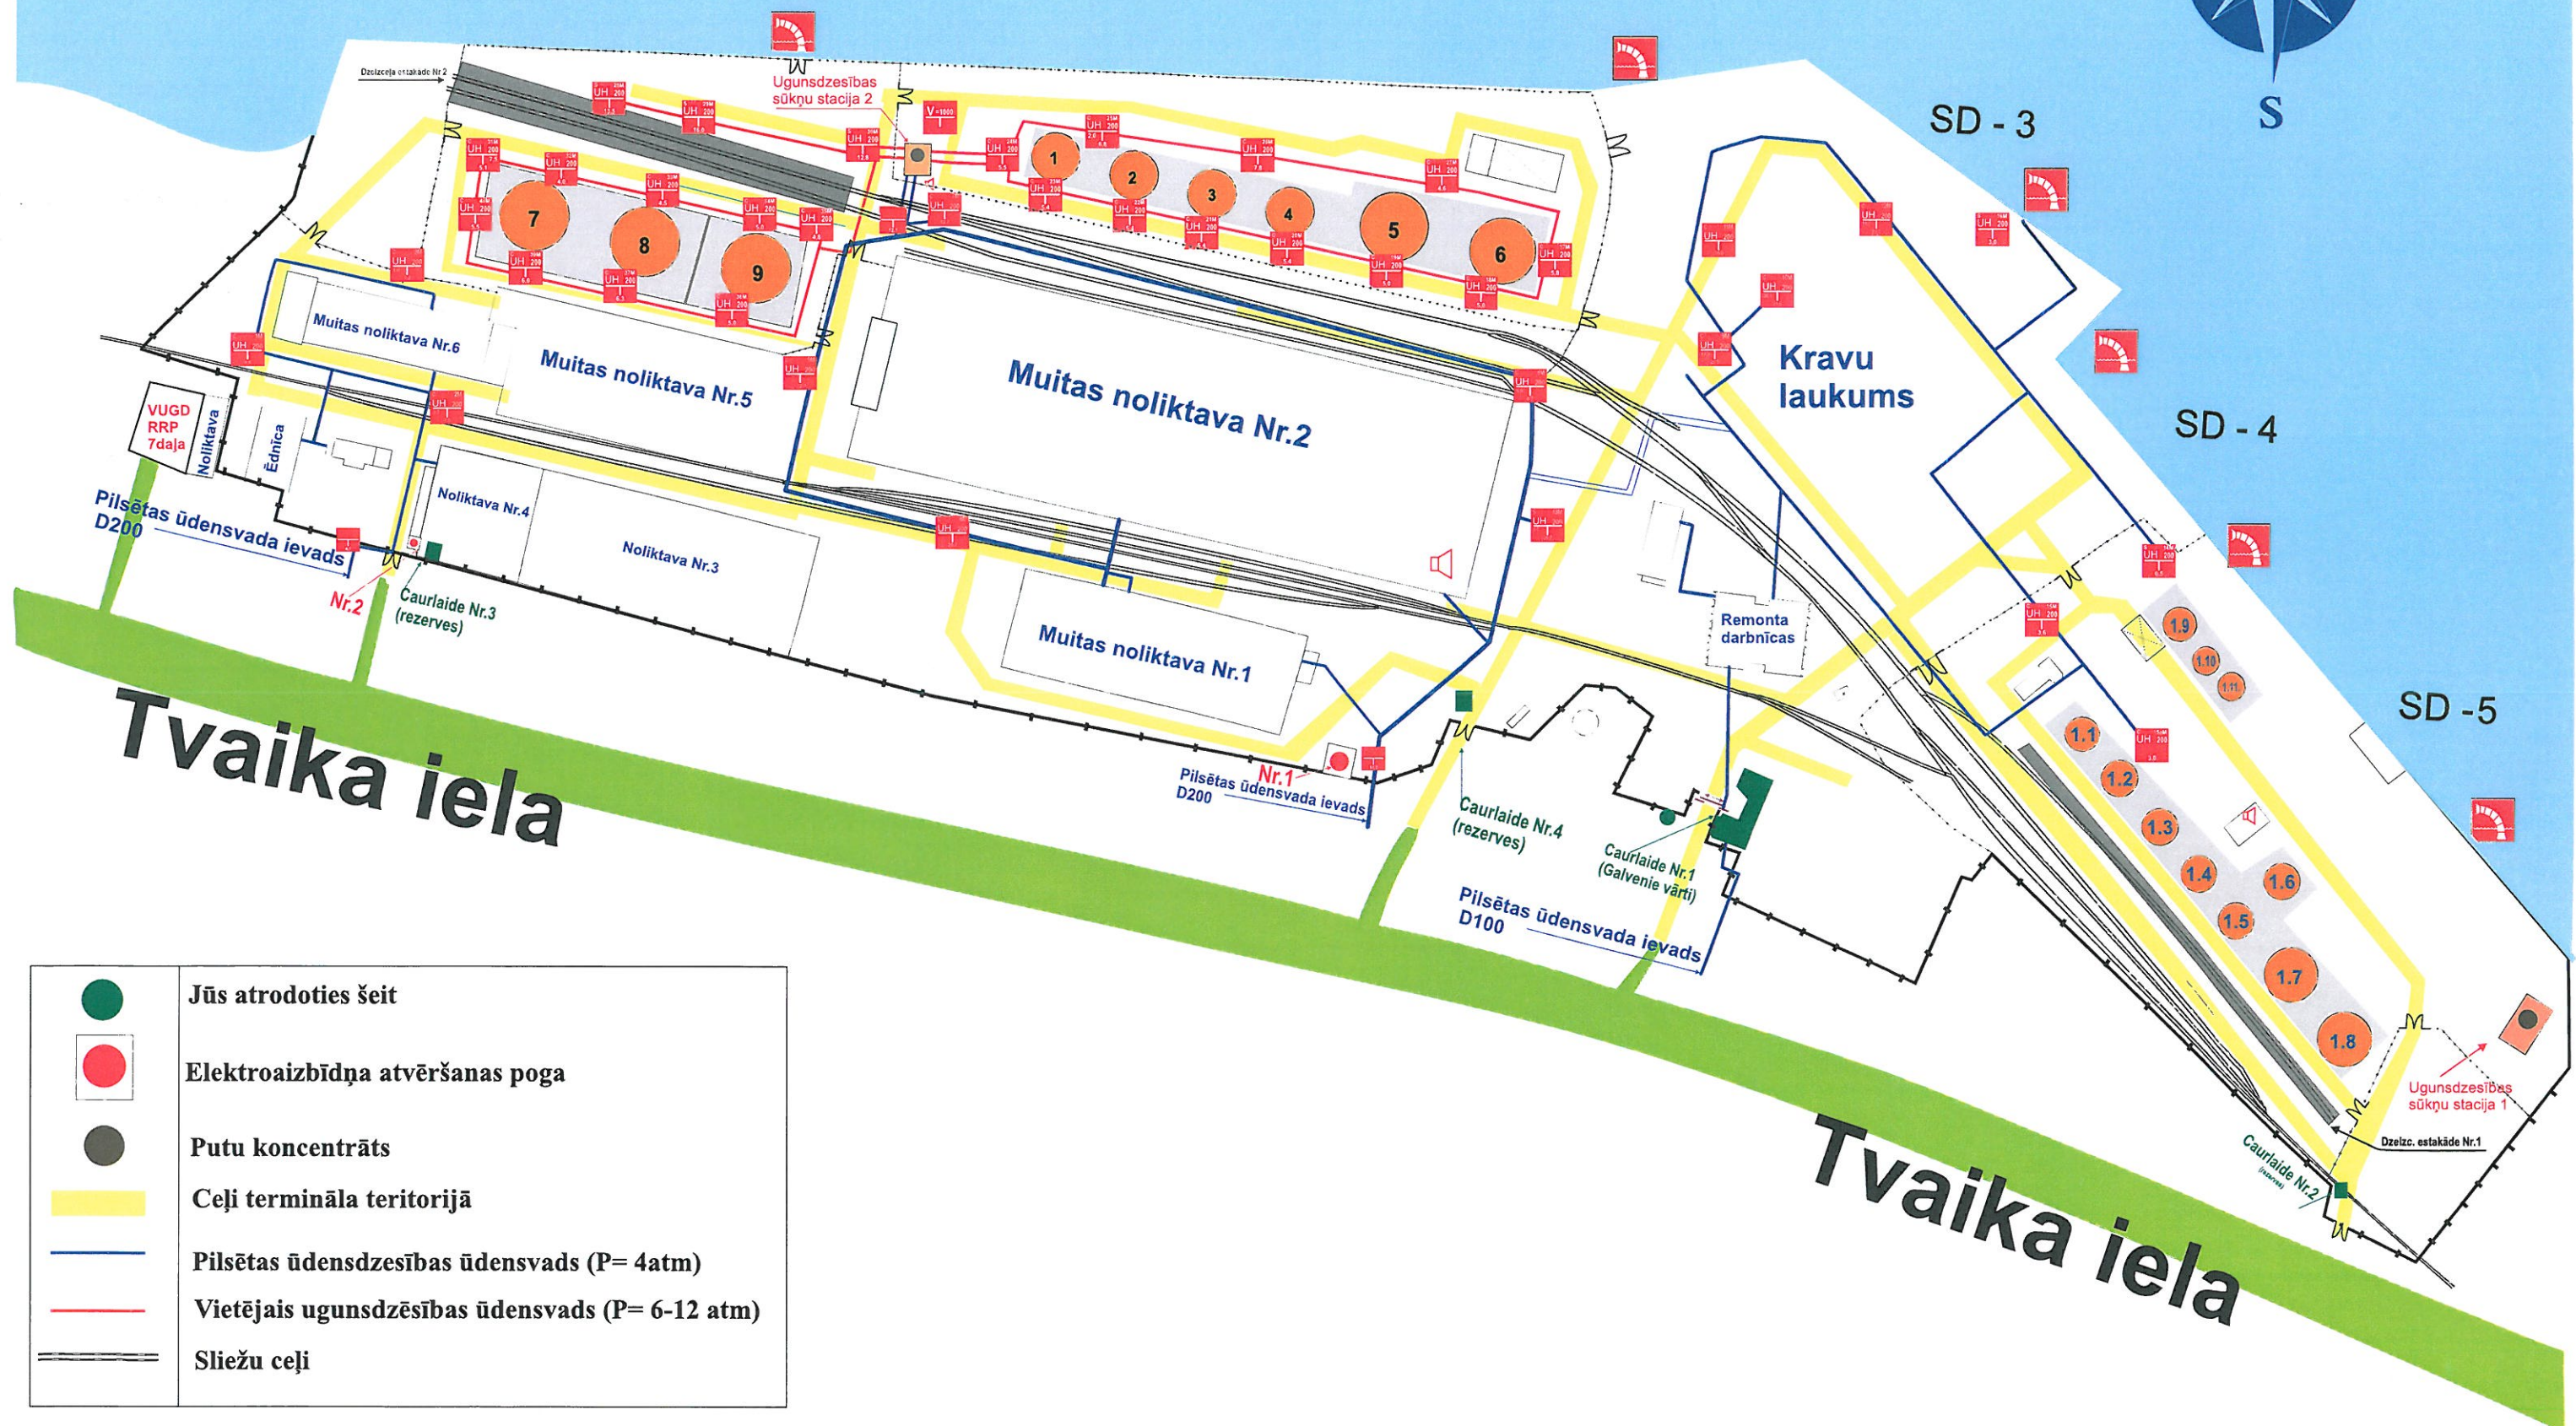



Pielikums Nr.4

*Uzņēmumu SIA "PARS TERMINĀLS" ugunsdzēsības ūdens apgādes
un ugunsdzēsības sistēmas shēmas*

Uzņēmumu SIA «Pars Termināls» un SIA «Man-tess tranzīts» kopēja ugunsdzēsības ūdens apgādes shēma.

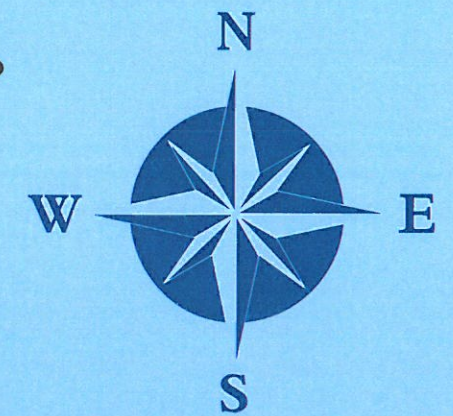

SIA «PARS Termināls» ugunsdzēsības ūdens apgādes shēma Rezervuāru parks Nr.2 un Nr.3, Tvaika iela 9

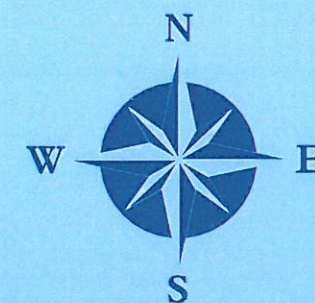


Ugunsdzēsības
sūkņu stacija 2

Muitas noliktava Nr.2


Dzelzceļa estakāde Nr.2

- Jūs atrodoties šeit
- Gaišo naftas produktu rezervuāri
- Putu koncentrāts
- Ceļi termināla teritorijā
- Pilsētas ugunsdzēsības ūdensvads (P= 4atm)
- Sliežu ceļi
- Vietējais ugunsdzēsības ūdensvads (P= 6-12 atm)


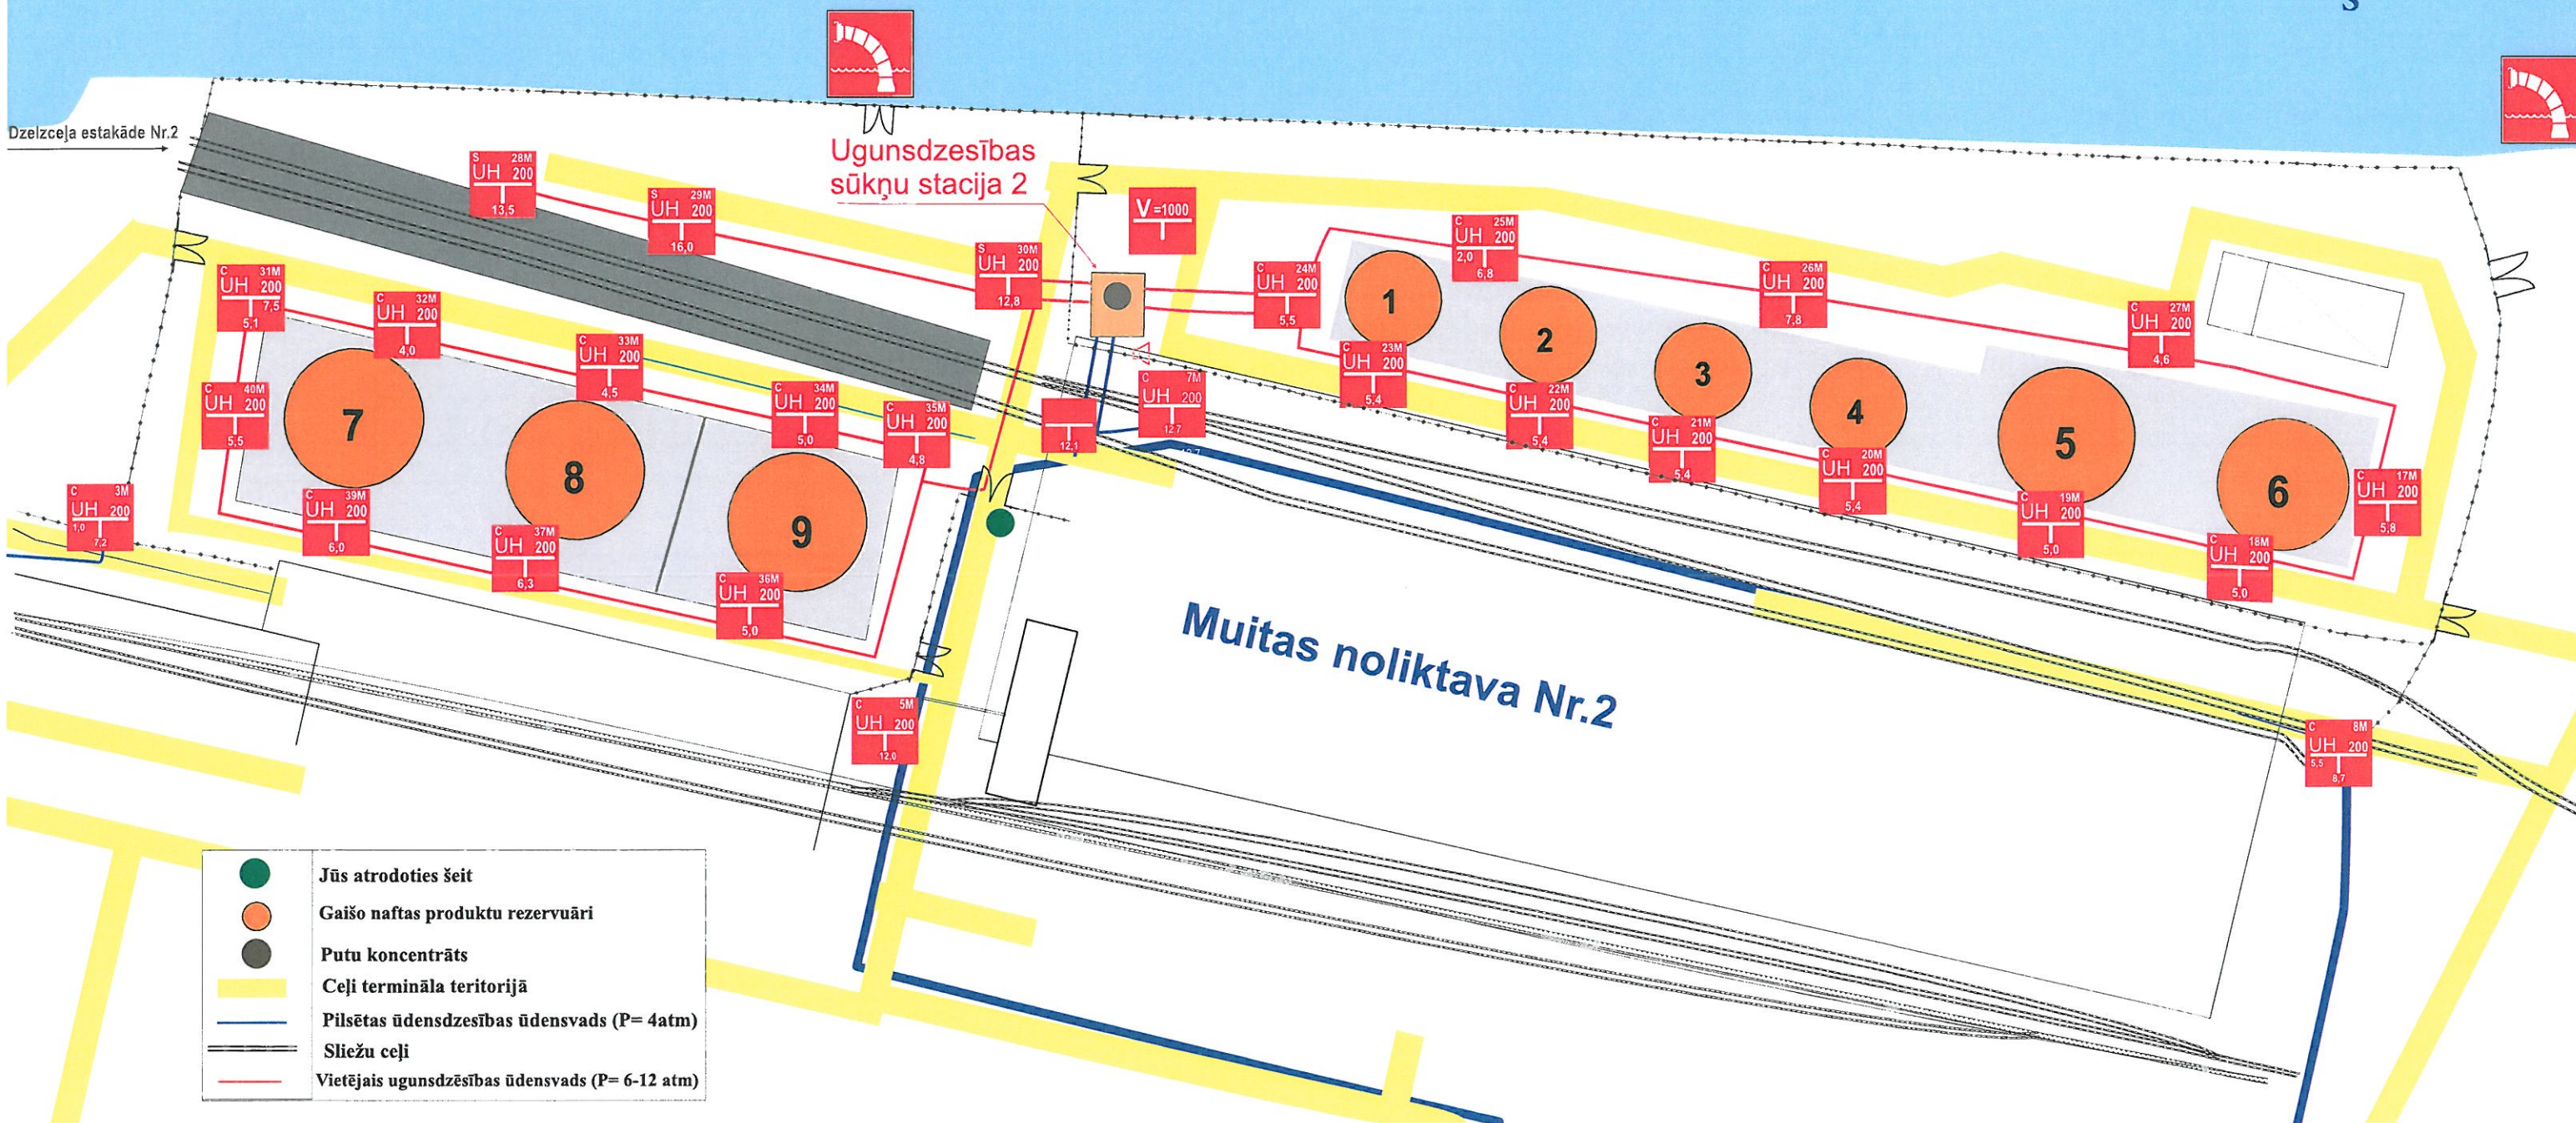


SIA «PARS Termināls»

ugunsdzēsības ūdens apgādes shēma Rezervuāru parks Nr.2, Tvaika iela 9

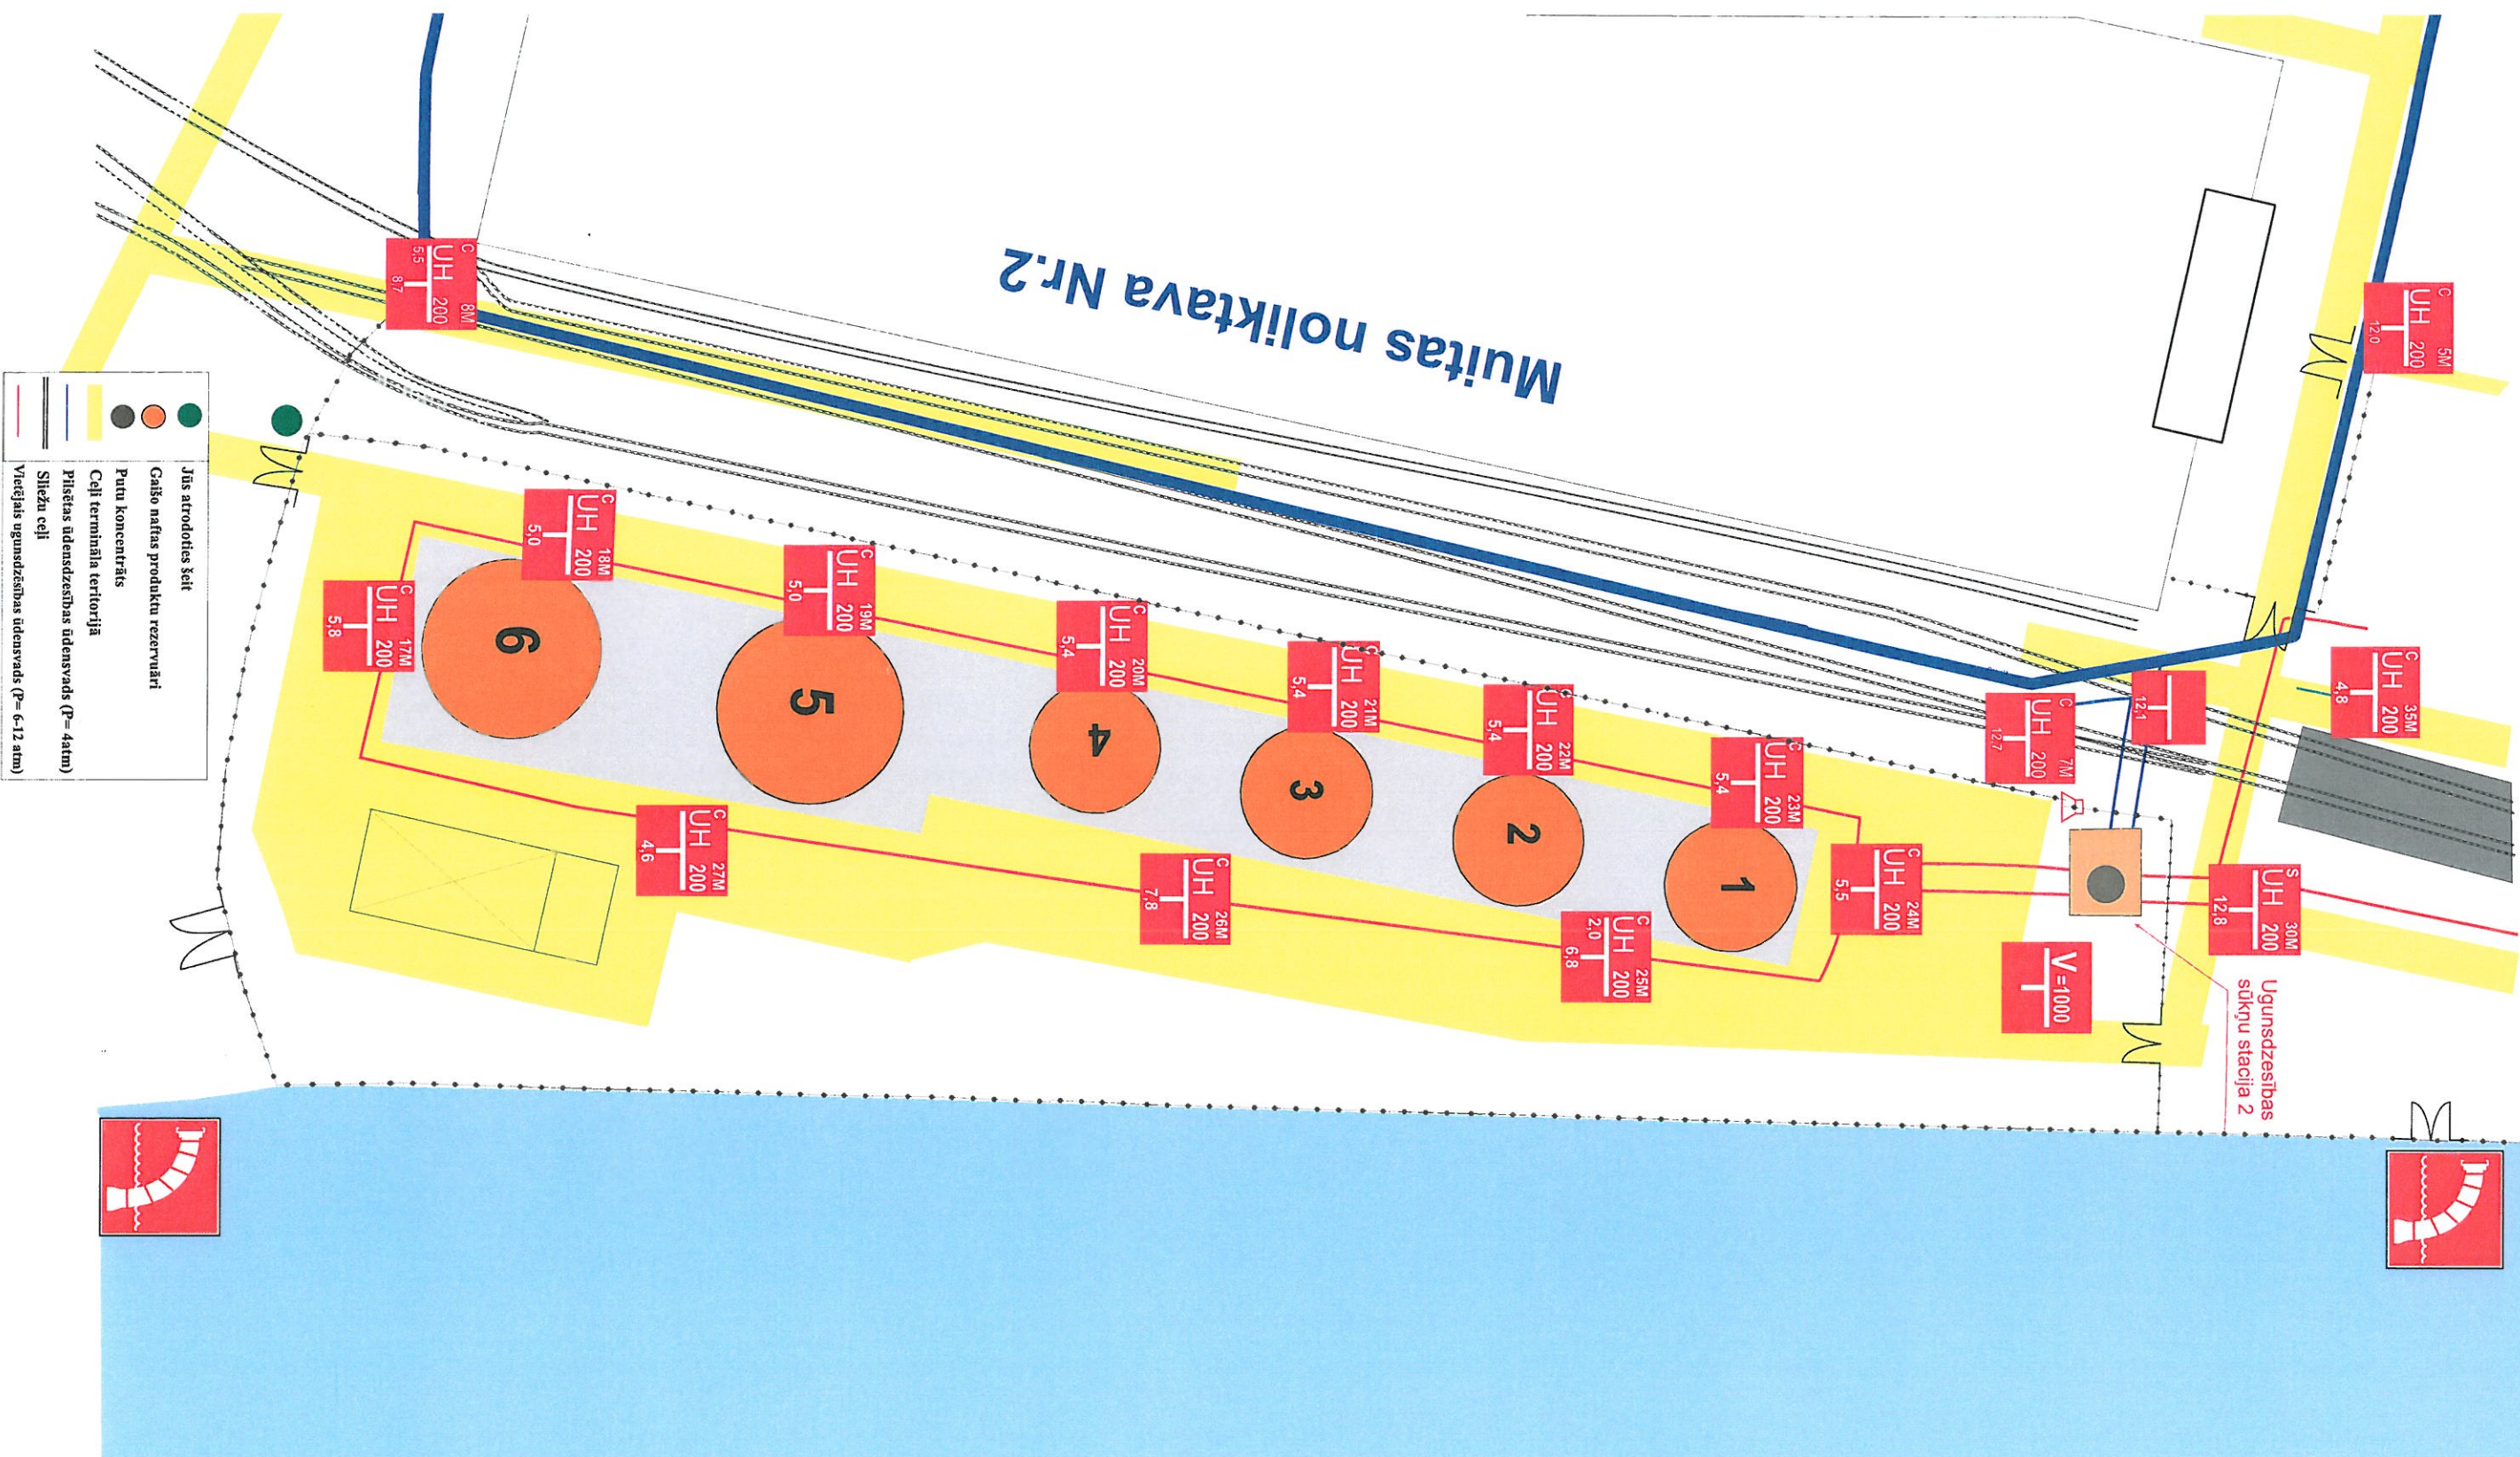

SIA «PARS Termināls» ugunsdzēsības ūdens apgādes shēma
Rezervuāru parks Nr.1, Tvaika iela 7a

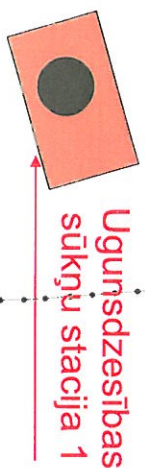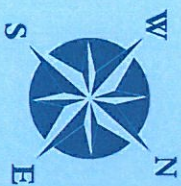

Ugunsdzēsības
sūkņu stacija 1



Dzelzc. estakāde Nr.1

Vārti Nr.2
(rezerves)



SD -5

SD -4

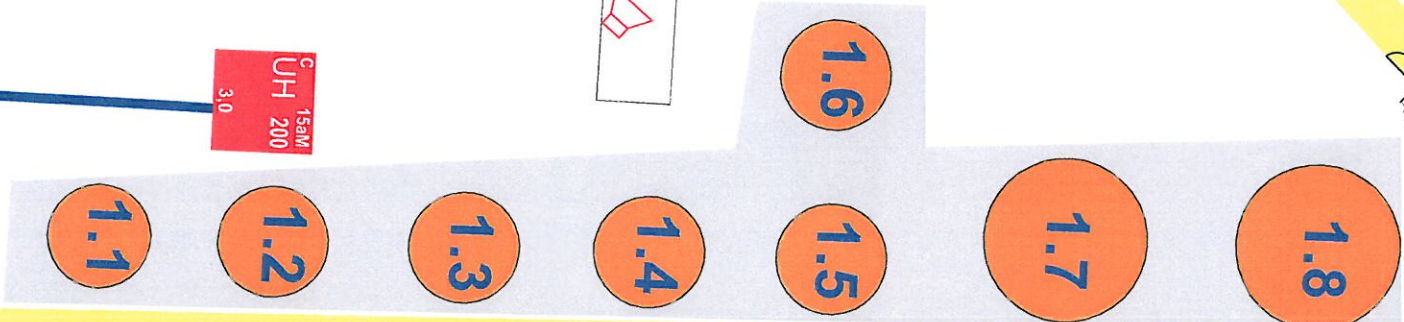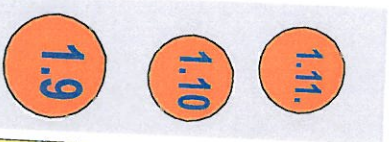

14M
UH 200
0.5


15M
UH 200
3.6

15M
UH 200
3.0

Kravu
laukums

	Jūs atrodoties šeit
	Gaišo naftas produktu rezervuāri
	Putu koncentrāts
	Ceļi termināla teritorijā
	Pilsētas ugunsdzēsības ūdensvads (P= 4atm)
	Sliežu ceļi

Ugunsdzēsības sistēmas apvienotā shēma
naftas produktu rezervuāru parkam Nr.2 un tehnoloģiskajai sūkņu stacijai

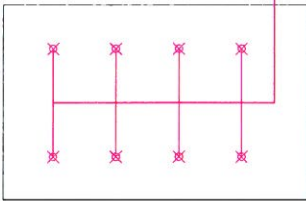

Ugunsdzēsības sistēmas apvienotā shēma
naftas produktu rezervuāru parkam Nr.2 un tehnoloģiskajai sūkņu stacijai

