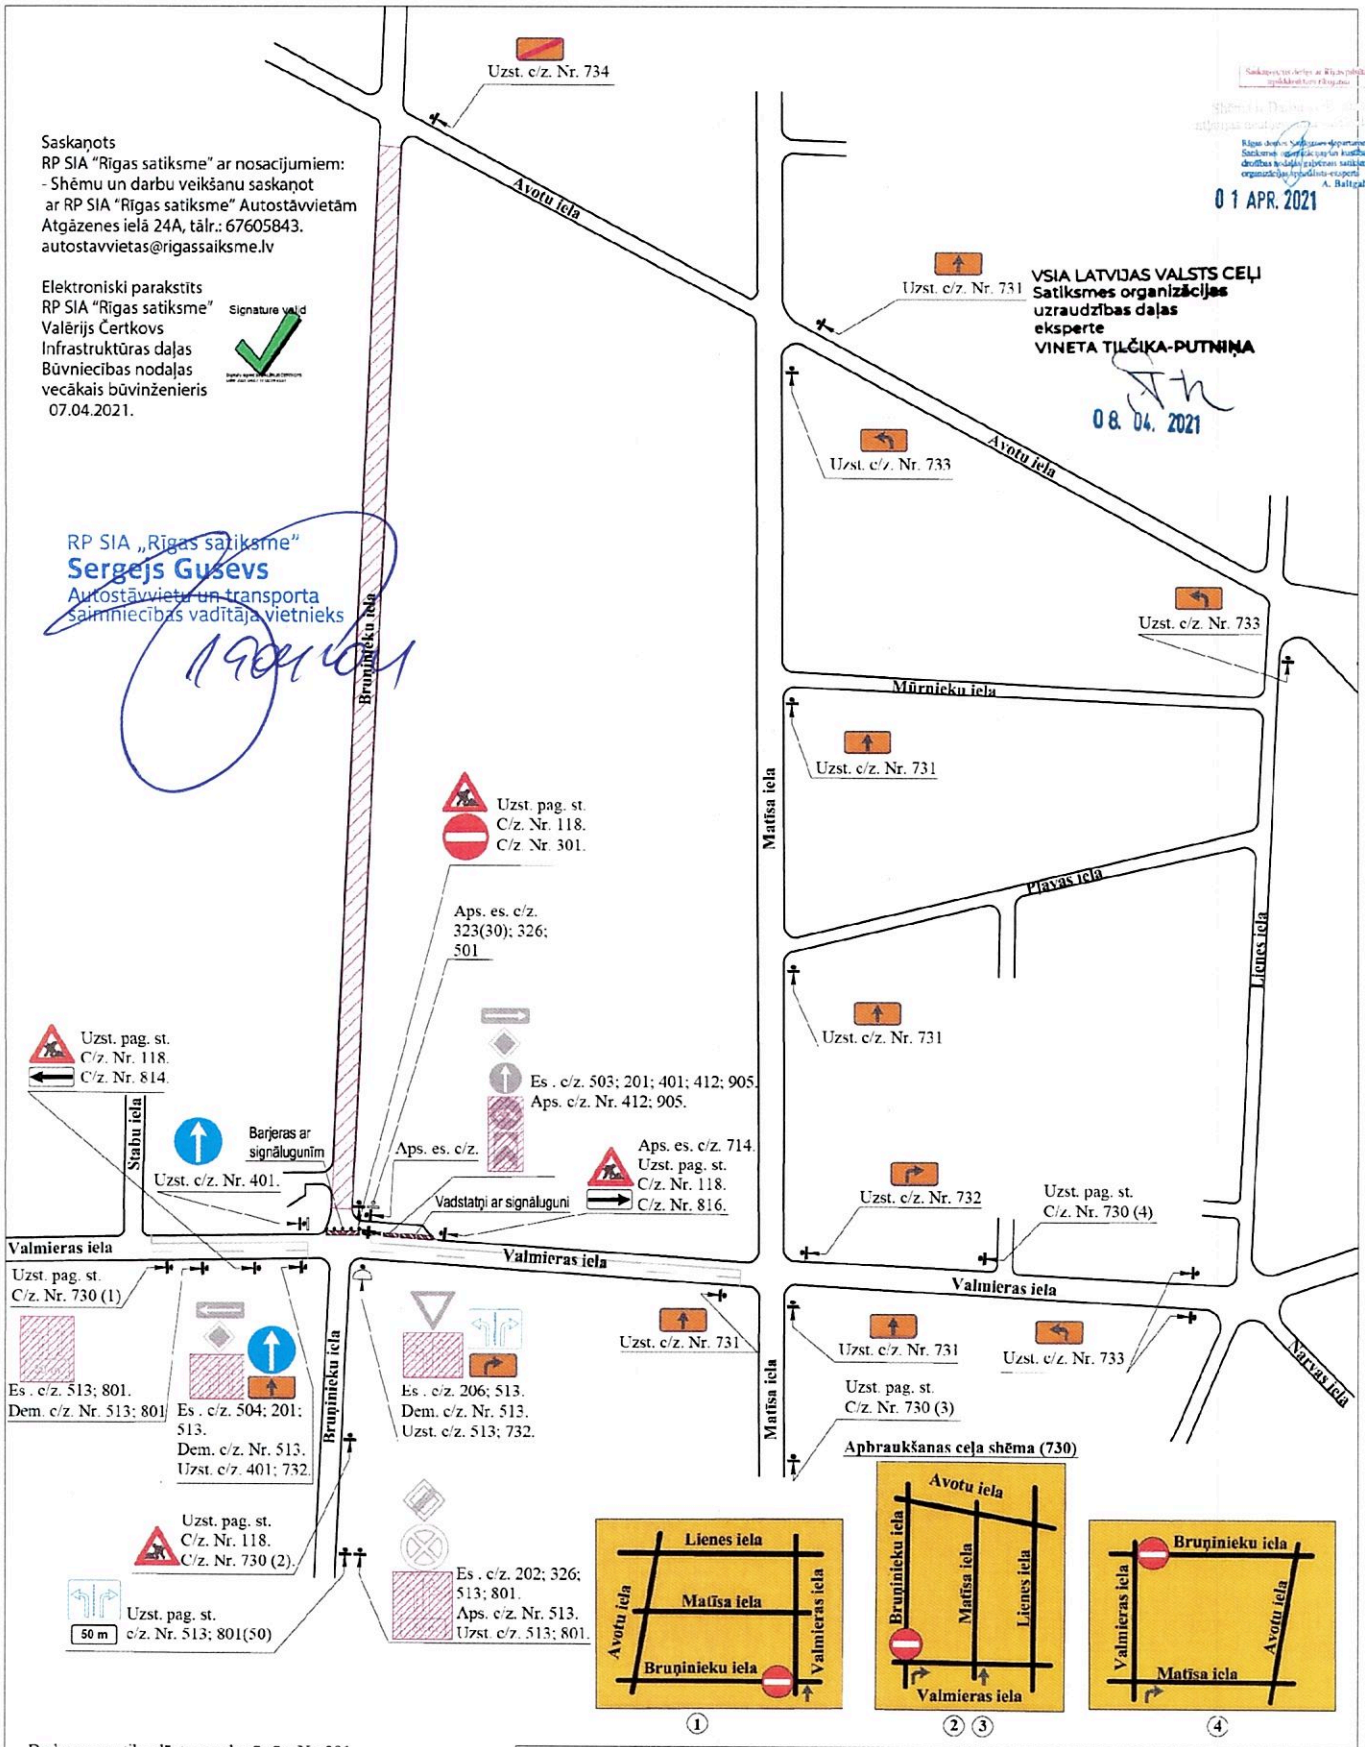Pielikums
Rīgas pilsētas izpilddirektora rīkojumam
"Par satiksmi Bruņinieku ielā"