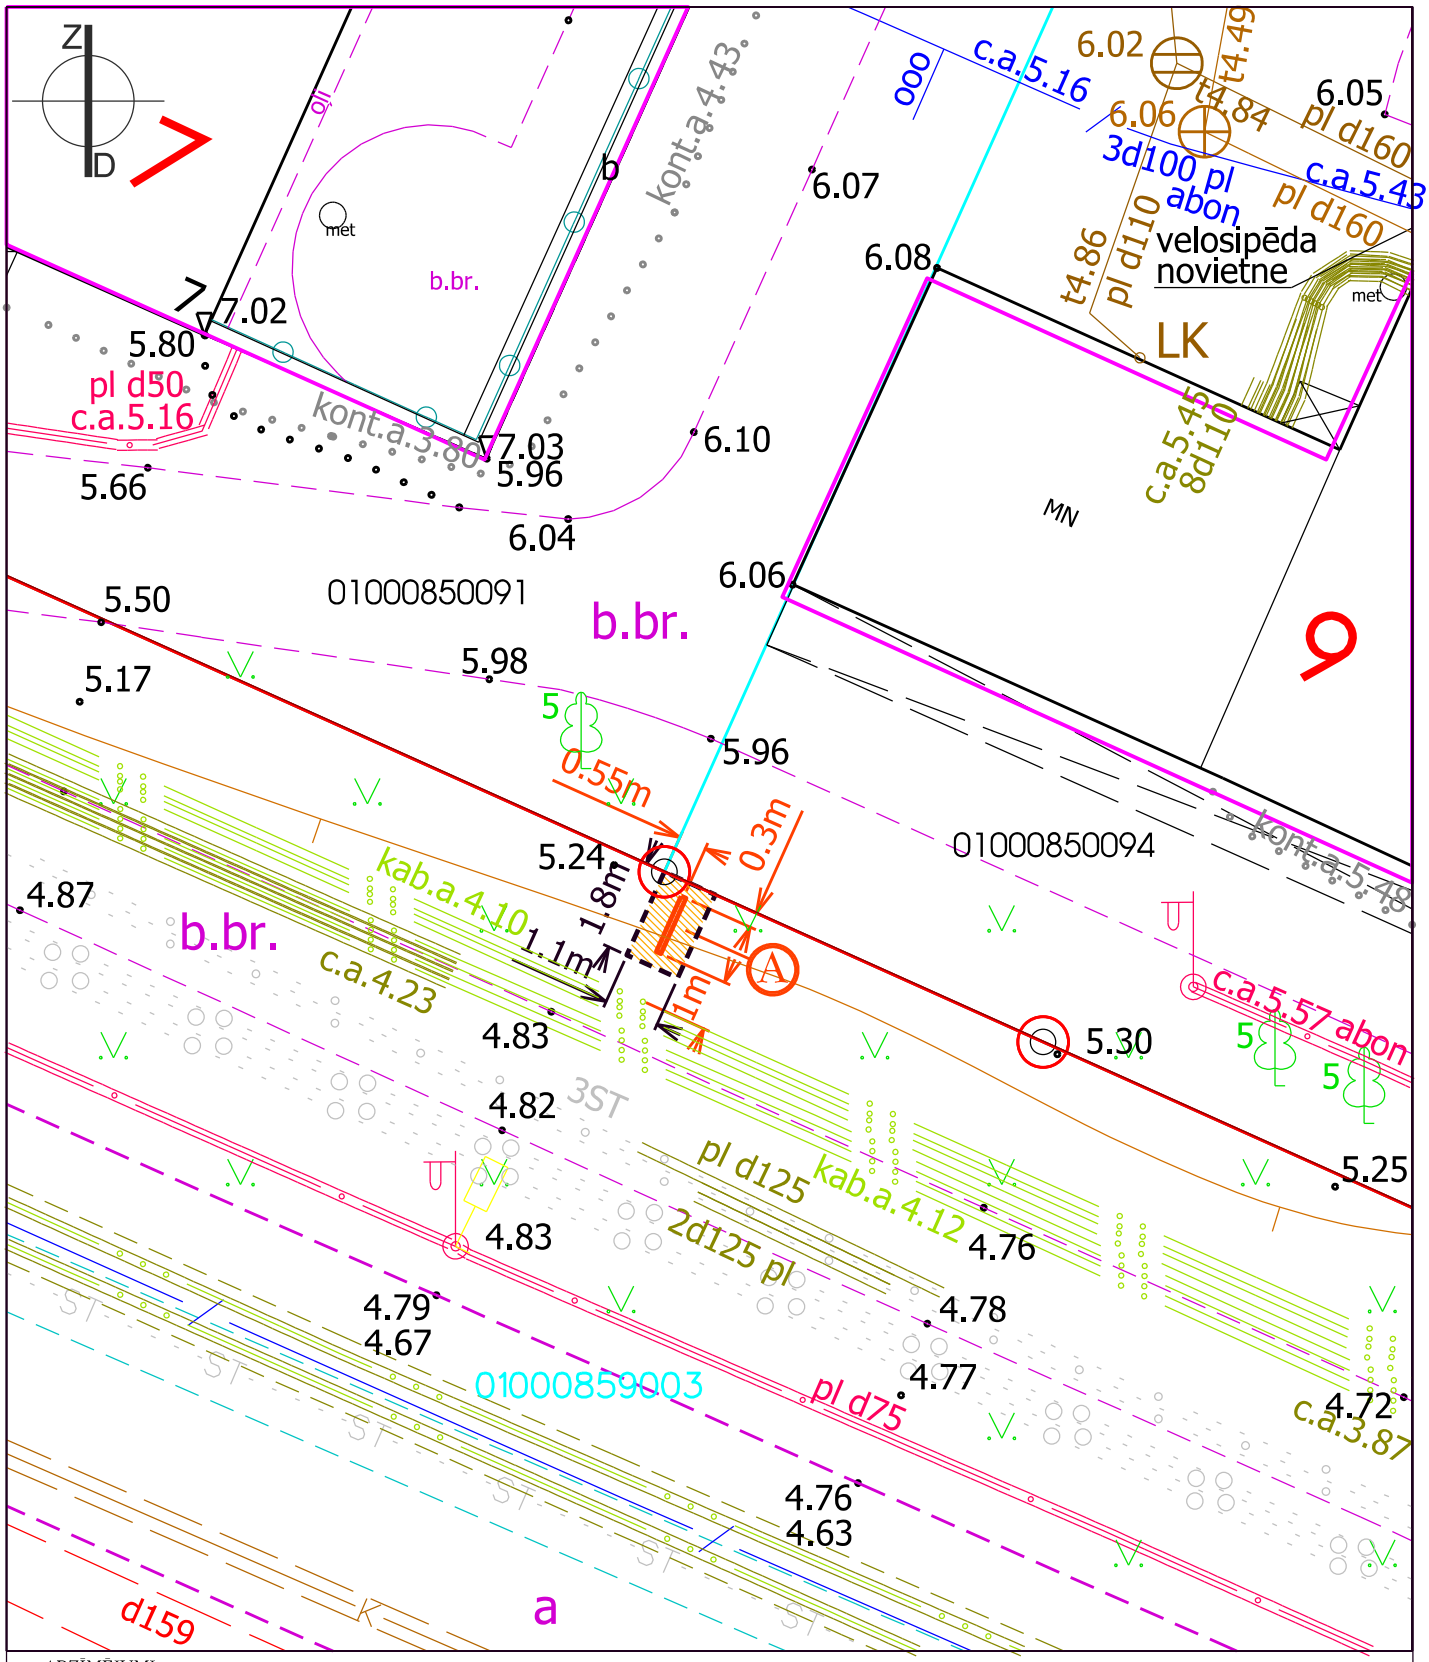

APZĪMĒJUMI

A - Nomai paredzētais zemesgabals ~2 m² platībā, pie brauktuves ar atļauto ātrumu 50km/h

(saskaņā ar Rīgas domes saistošiem noteikumiem Nr. 51, atrodas **4. zonā**)

- Sarkanā līnija
- NĪVKIS reģistrēto uzmērīto zemesgabalu robežas
- NĪVKIS reģistrēto neuzmērīto zemesgabalu robežas
- Ielu teritorija (I)
- Centru apbūves teritorija (C)

Datu sagatavošanā izmantota :
- Augstas detalizācijas topogrāfiskā informācija (Autors: © Rīgas pilsētas pašvaldība, 2003-2021);
- Nekustamā īpašuma kadastra informācijas sistēmas dati (Autors: © Valsts zemes dienests, pirmpublicējuma gads 2011-2021);
- Rīgas teritorijas plānojums 2006. - 2018. gadam (Autors: © Rīgas pilsētas pašvaldība, 2006)

RĪGAS DOMES ĪPAŠUMA DEPARTAMENTA
NEKUSTAMĀ ĪPAŠUMA PĀRVALDE
Riharda Vāgnera iela 5, Rīga, LV-1050,
tālrunis 67026382, fakss 67026313 e-pasts: dinip@riga.lv, www.rdid.lv

NOMAI PAREDZĒTĀ ZEMEGABALA
PIE RUSOVA IELAS 9, RĪGĀ,
AR KADASTRA APZĪMĒJUMU 0100 085 9003
SITUĀCIJAS PLĀNS

SKICE

AMATS	UZVĀRDS	PARAKSTS	DATUMS	GRUPA	GRUNTS	MĒROGS	LAPA NR.
ZEMES LIETOŠANAS UN ATSAVINĀŠANAS SAGATAVOŠANAS NODAĻAS PROJEKTU VADĪTĀJA	I. BĒRZIŅA		21.05.2021.	085	9003	1:150	1/2
ZEMES PLĀNOŠANAS NODAĻAS PROJEKTU VADĪTĀJA	M. ŠABLOVSKA		21.05.2021.				

A4