Situācijas plāns

zemes vienības daļai 0100 005 9011 8001

Merķeļa iela, Rīga

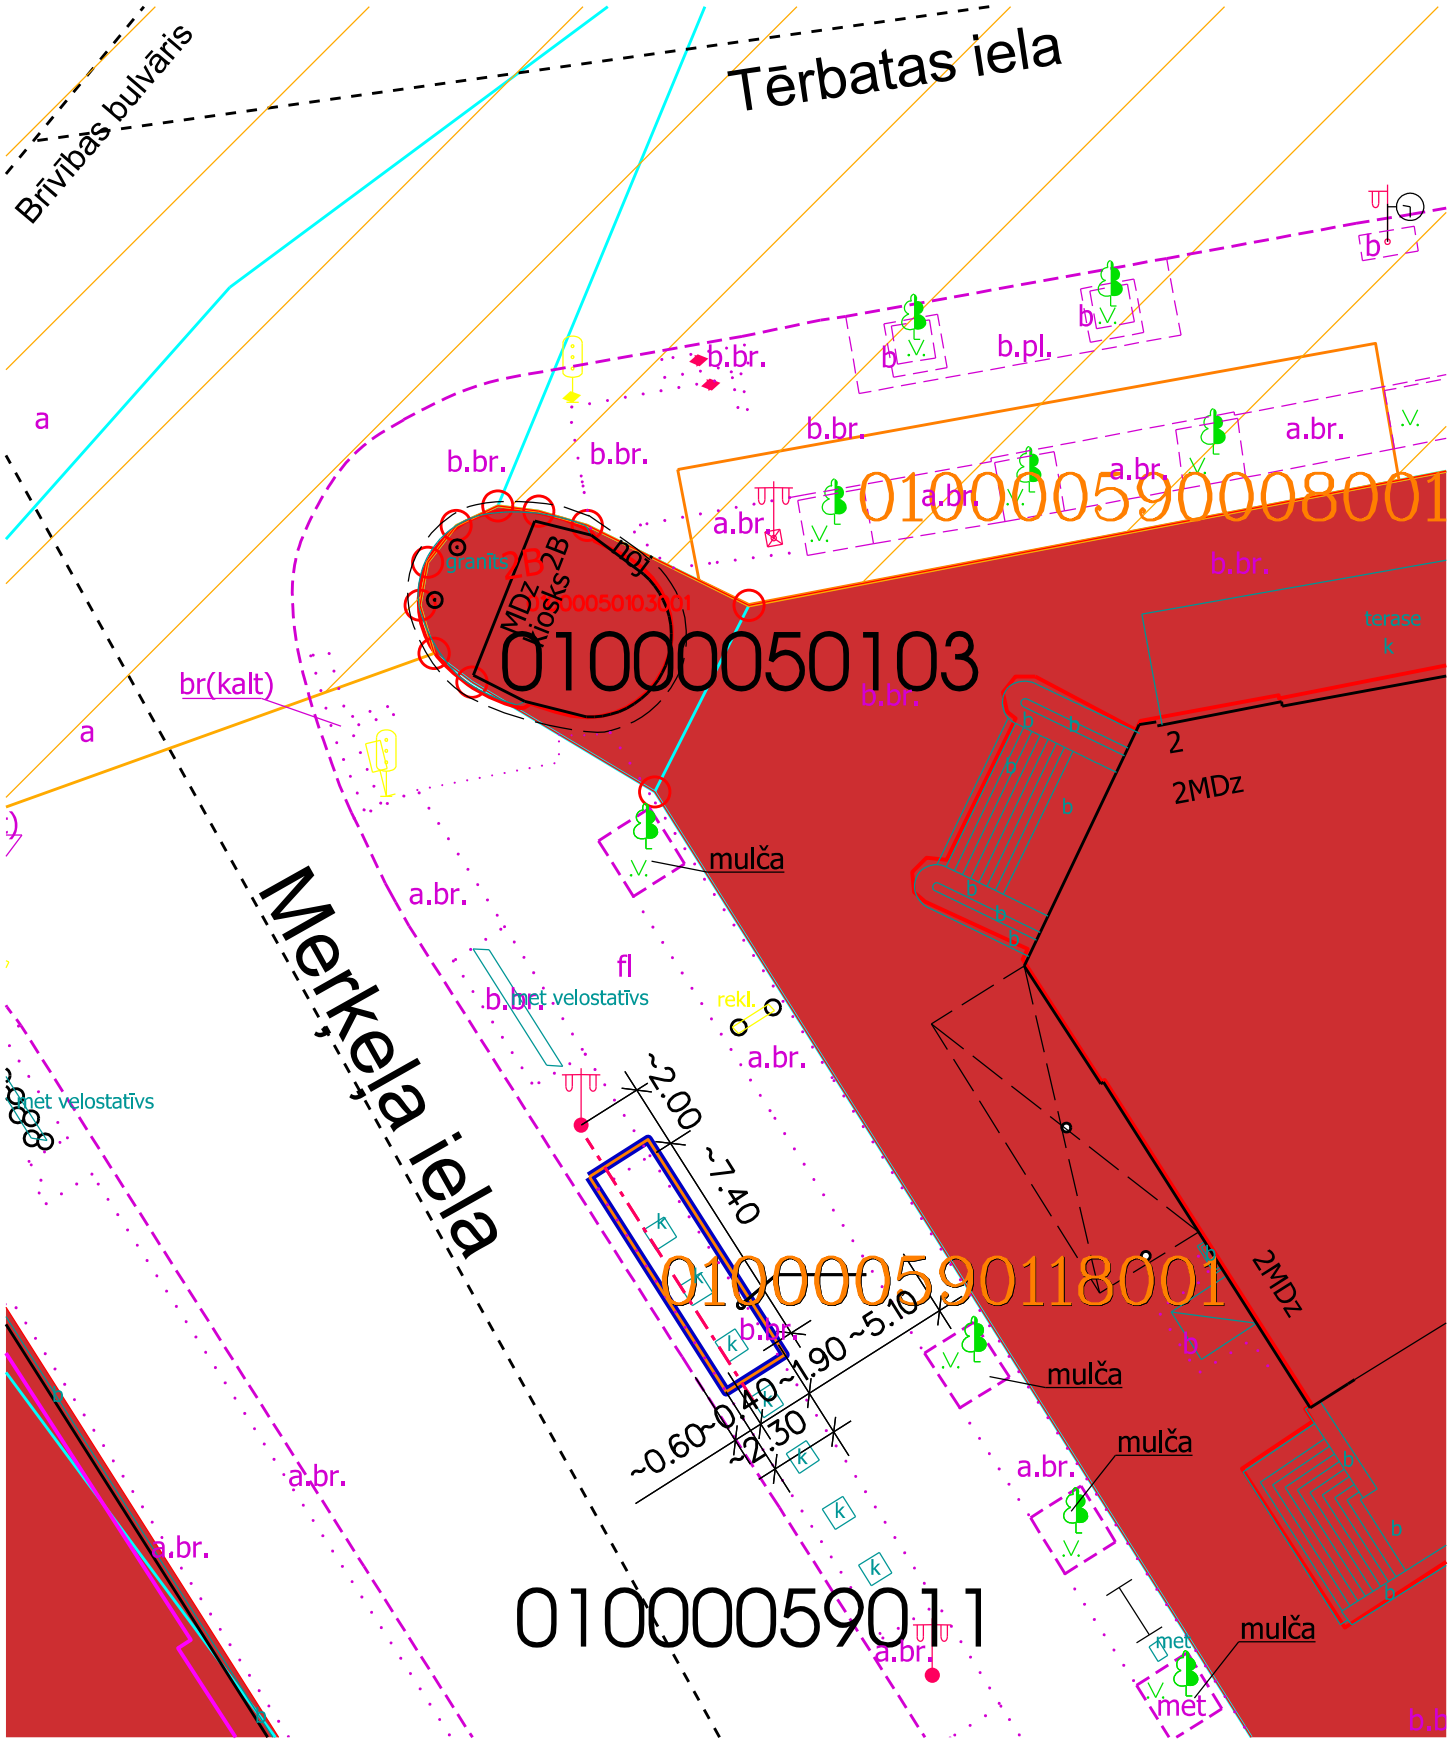

Iznomāšanai paredzētā zemes vienības daļa ar kad. apz. 0100 005 9011 8001, platība 19 m²

Sarkanā līnija

Kadastrā reģistrētās zemes vienības robežas

Centru apbūves teritorija (JC)

Ielu teritorija

Ielu ar prioritāti gājējiem teritorija

UNESCO Pasaules mantojuma vieta Nr.852 "Rīgas vēsturiskais centrs"

Valsts nozīmes pilsētbūvniecības piemiņekļa teritorija "Rīgas pilsētas vēsturiskais centrs" (valsts aizsardzības Nr.7442)

Plāna sagatavošanā izmantoti:

Nekustamā īpašuma valsts kadastra informācijas sistēmas dati (Autors: © Valsts zemes dienests, 2011-2023)

Augstas detalizācijas topogrāfiskā informācija M 1:500 (Autors: © Rīgas pilsētas pašvaldība, 2003-2023)

Rīgas vēsturiskā centra un tā AZ teritorijas plānojums (Autors: © Rīgas pilsētas pašvaldība, 2021)

Sagatavoja RD Īpašuma departaments 12.02.2024.