2. pielikums
Nomas līgumam
Iznomājamā nekustamā īpašuma daļas atrašanās vieta

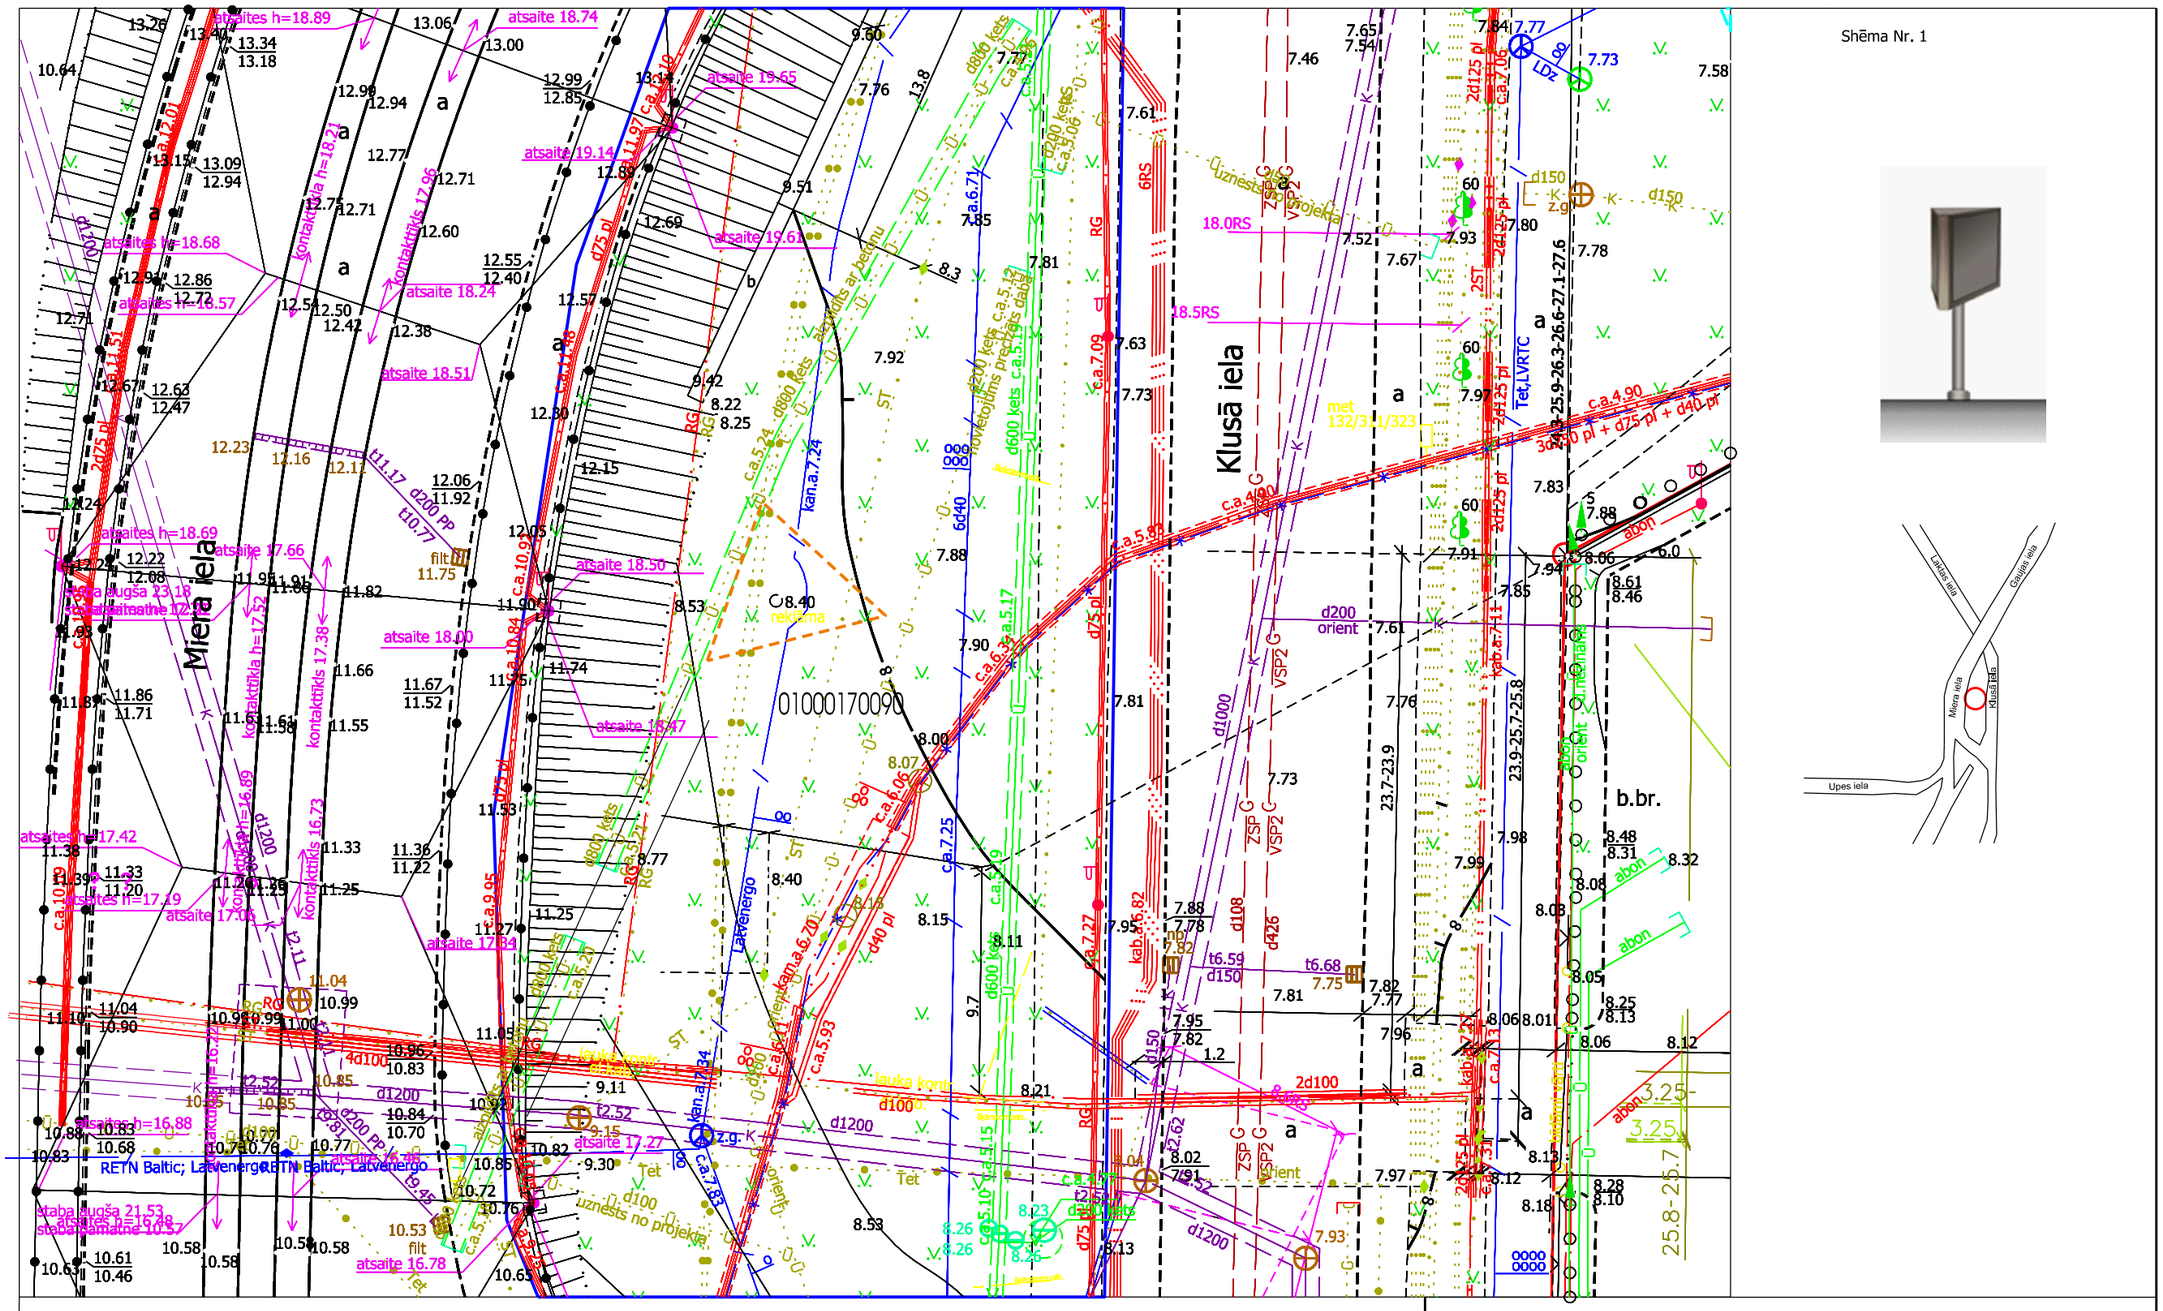

Apzīmējumi:

reklāmas objekts

Datu sagatavošanā izmantots:

Augstas detalizācijas topogrāfiskā informācija (Autors: © Rīgas valstspilsētas pašvaldība, 2003-2025).
Nekustamā īpašuma valsts kadastra informācijas sistēmas dati uz 11.12.2024. (Autors: © Valsts zemes dienests).

RĪGA

RĪGAS VALSTSPILSĒTAS PAŠVALDĪBAS
PILSĒTAS ATTĪSTĪBAS DEPARTAMENTS

Reklāmas objekta novietojuma shēma M 1:250

Objekts: Miera un Klusās ielas krustojums (0100 017 0090; 1.pielikums)

Vides projektu nodaļa	L. Holcmane	
Vides projektu nodaļa	L.Lučkinska	