


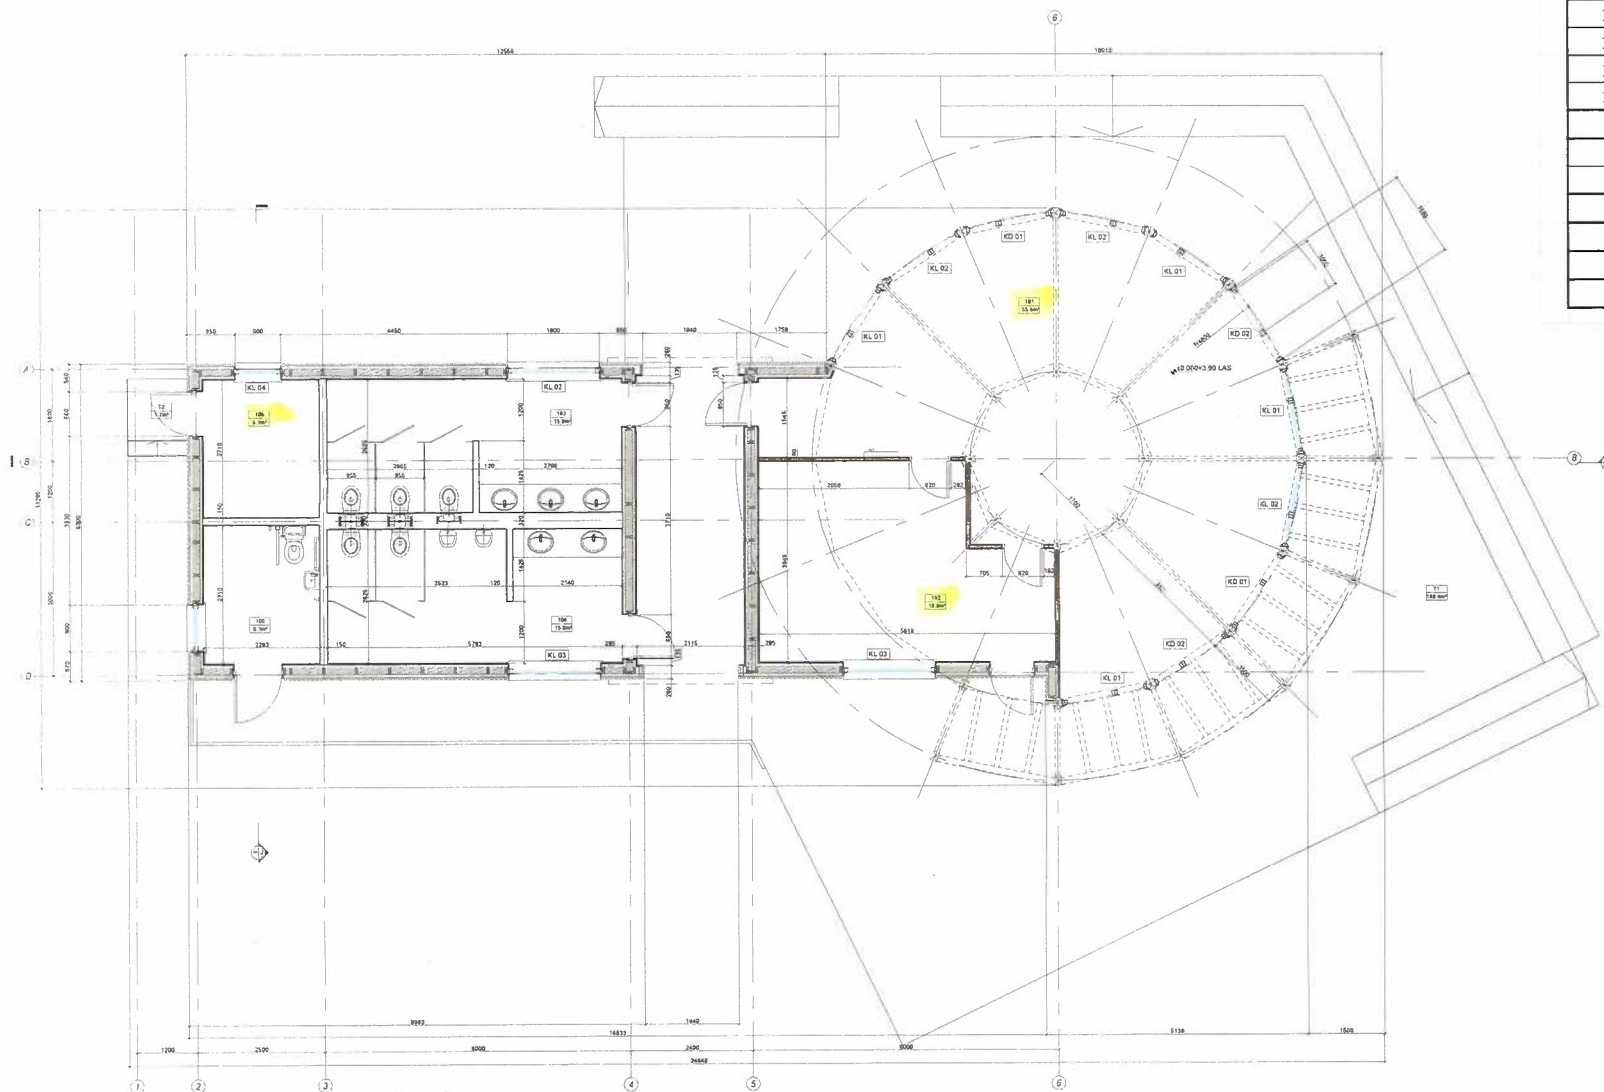

Nr.p.k.	Telpas nosaukums	Platība
101	Kafejnīcas zāle	55,6 m ²
102	Virtuve	19,9 m ²
103	Sieviešu tualetes	15,0 m ²
104	Vīriešu tualetes	15,0 m ²
105	Invalīdu tualete	6,1 m ²
106	Kafejnīcas palīgtelpa	6,1 m ²
Būves iekštelpu platība:		117,7 m²
T1	Terase	188,4 m ²
T2	Lievenis	1,7 m ²
Būves ārtelpu platība:		190,1 m²
Būves kopējā platība:		307,8 m²
Būves apbūves laukums:		329,6 m²
Būvtilpums:		528,0 m³

PIEZĪMES
 1. Mēri milimetros, augstuma atzīmes metros.
 2. Griestumus skatīt lapā AR03
 3. Terases rādījumus skatīt lapā AR06
 4. AR daļas rādījumus skatīt kopā ar BK daļas rādījumiem.

OBJEKTS Uzvaras parka teritorijā II kārtas labiekārtošanas darbi Uzvaras bulvāris 15, Rīga ISLAICĪGAS LIETOŠANAS KAFEJNĪCA	Uzvaras parka teritorijā II kārtas labiekārtošanas darbi Uzvaras bulvāris 15, Rīga ISLAICĪGAS LIETOŠANAS KAFEJNĪCA		
RASEJUMS PLĀNS	RASEJUMS PLĀNS		
MĒRSTĪBS 1:50 STADIJA MĀKSA AR LAPA 02 REV. 00	MĒRSTĪBS 1:50 STADIJA MĀKSA AR LAPA 02 REV. 00		
RĢP/	RĢP/		