

Saskaņots:

RP SIA "Rīgas satiksme"

ar nosacījumiem:

Diennakti pirms darbu uzsākšanas informēt vecāko

Centrāldispečeri pa tālr.: 80000008.

- Darbu veikšanu organizēt, neslēdzot sabiedriskā transporta satiksmi un netraucējot sabiedriskajam transportam, nodrošināt drošu sabiedriskā transporta kustību.

- Nodrošināt vismaz 3,5 m platu braukšanas joslu sabiedriskajam transportam, līkumos nodrošināt pagriezienu radiusu sabiedriskā transporta izbraukšanai.

RP SIA "Rīgas Satiksme"


Mārtiņš Plataiskalns

parakstīts elektroniski

vecākais inženierkomunikāciju

piesaistes inženieris

03.08.2025.

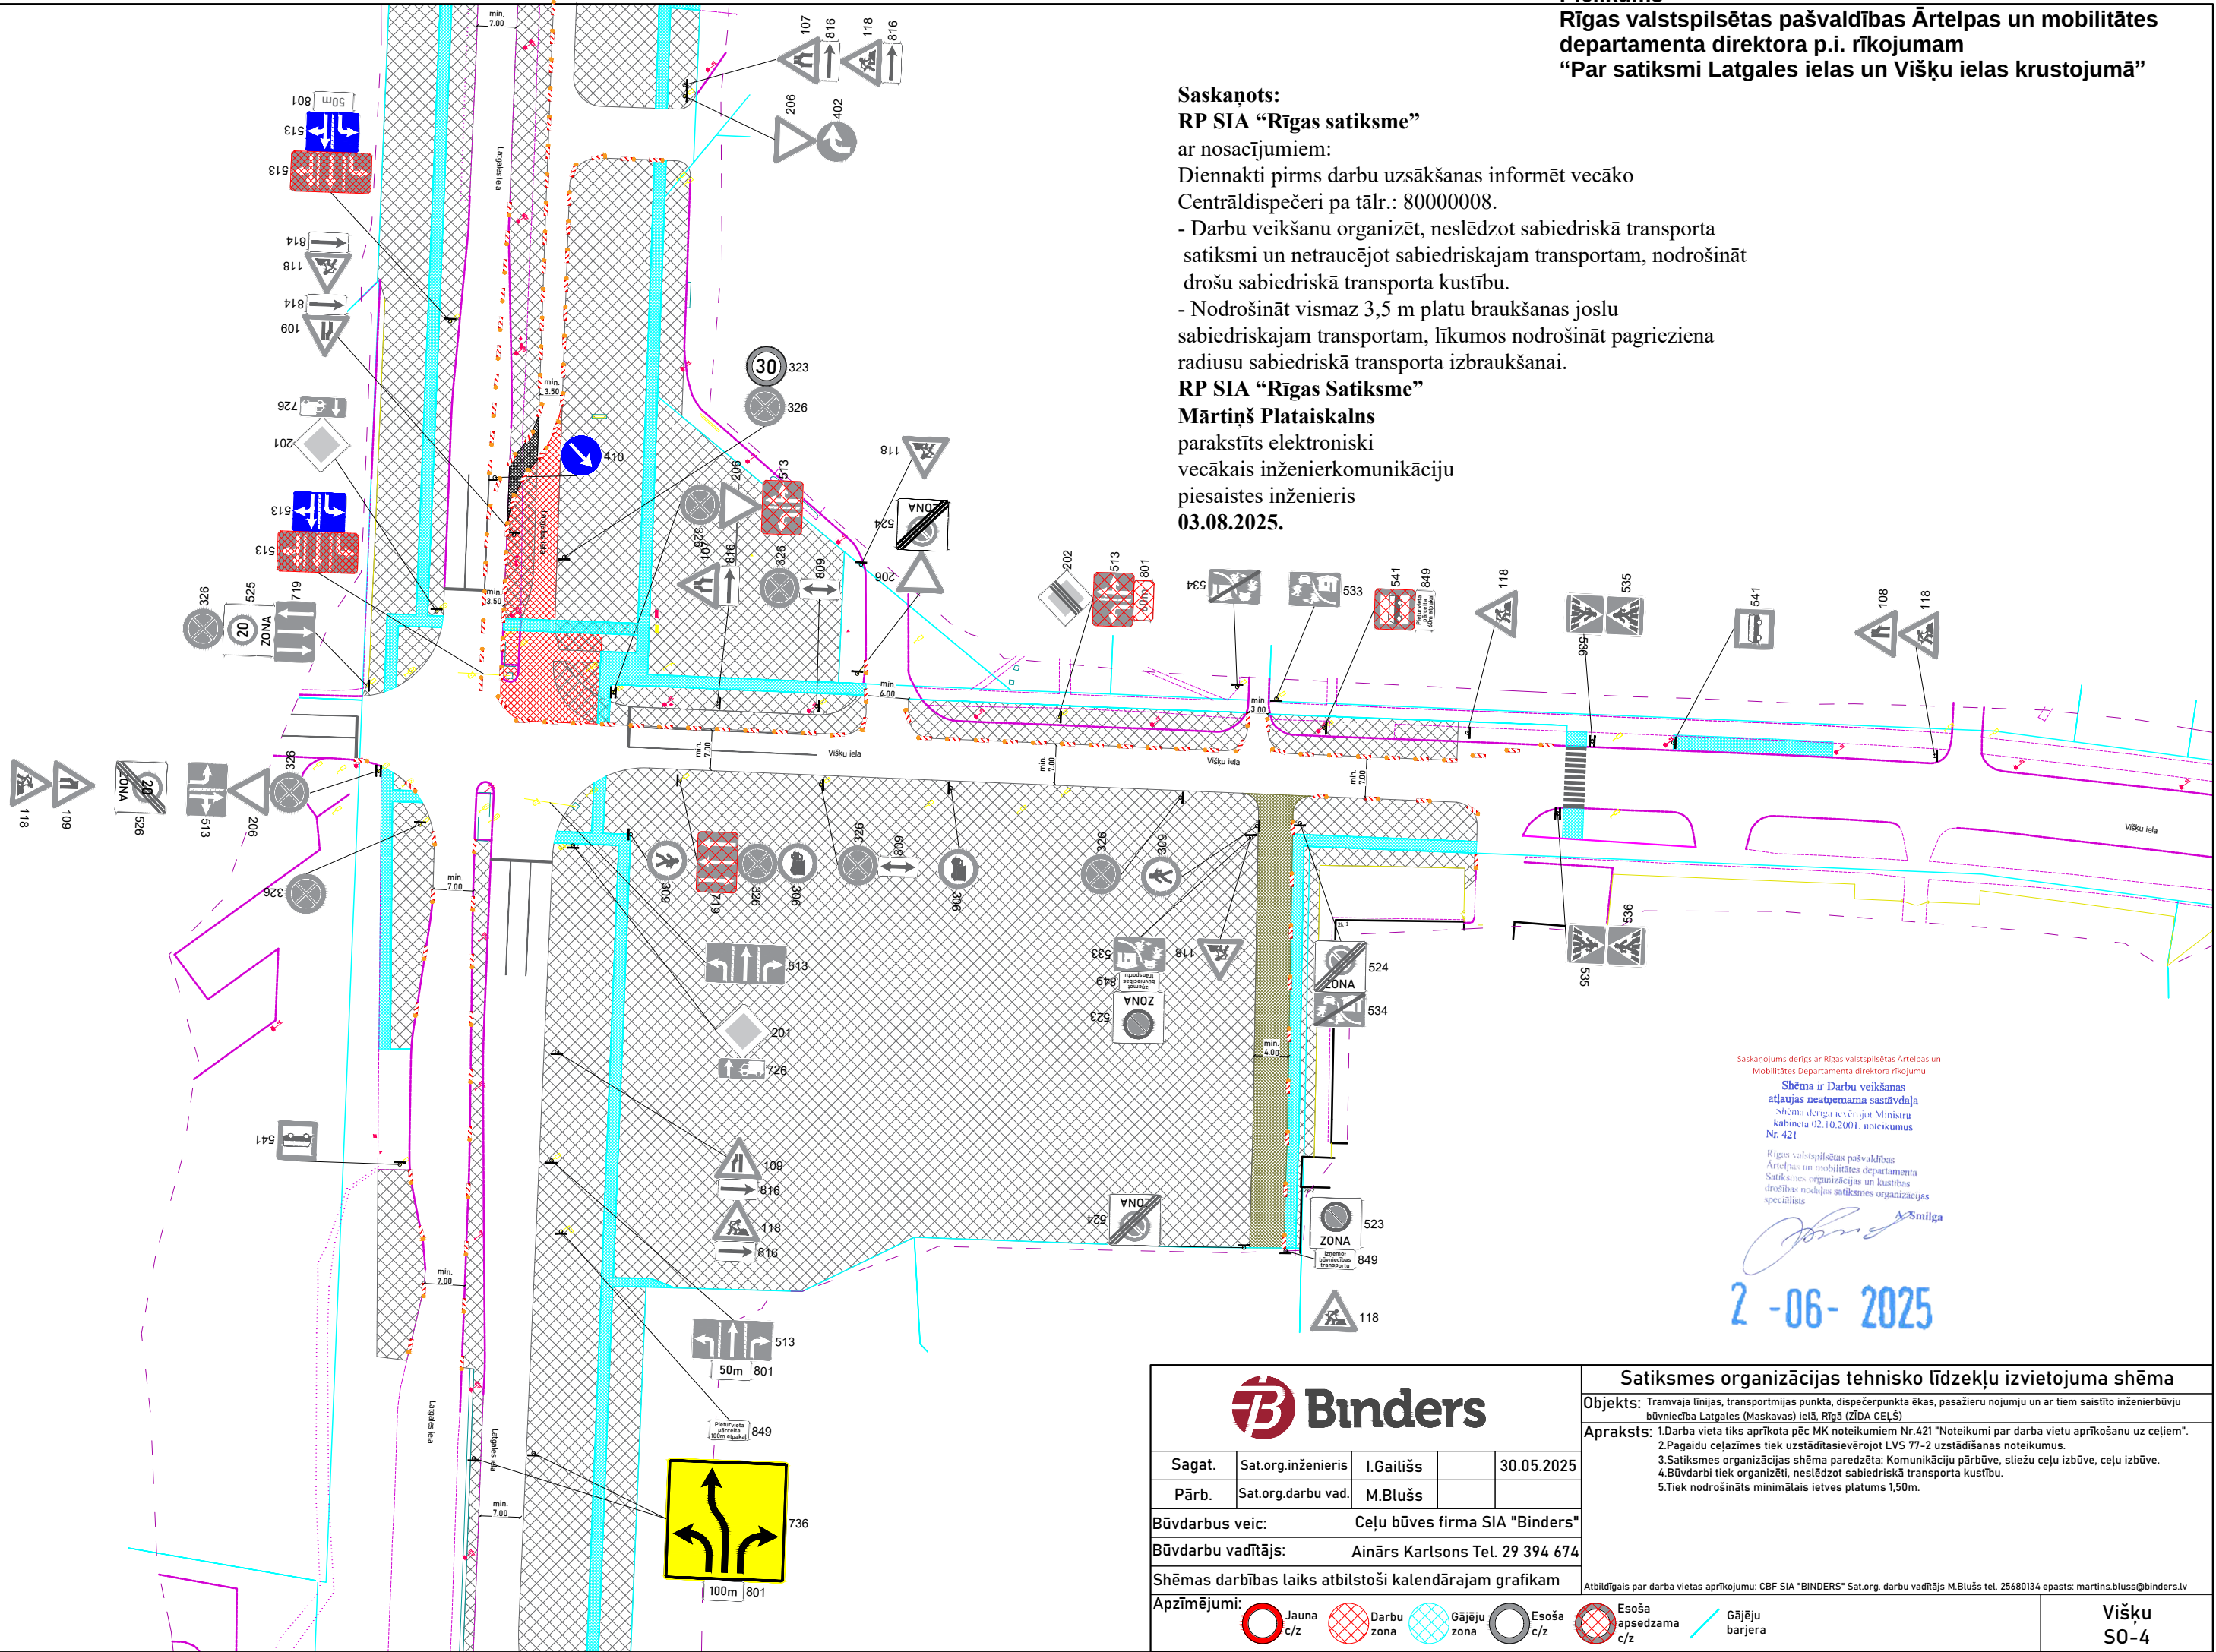

Saskaņojums derīgs ar Rīgas valstspilsētas Ārtelpas un mobilitātes departamenta direktora rīkojumu
Shēma ir Darbu veikšanas atļaujas neatņemama sastāvdaļa
Shēma derīga, izņemot Ministru kabineta 02.10.2001. noteikumus Nr. 421
Rīgas valstspilsētas pašvaldības Ārtelpas un mobilitātes departamenta Satiksmes organizācijas un kustības drošības nodaļas satiksmes organizācijas speciālists

2 - 06 - 2025

				Satiksmes organizācijas tehnisko līdzekļu izvietojuma shēma	
Sagat.				Objekts: Tramvaja līnijas, transportmijas punkta, dispečerpunkta ēkas, pasažieru nojumu un ar tiem saistīto inženierbūvju būvniecība Latgales (Maskavas) ielā, Rīgā (ZĪDA CEĻŠ)	
Pārb.				Apraksts: 1.Darba vieta tiks aprīkota pēc MK noteikumiem Nr.421 "Noteikumi par darba vietu aprīkošanu uz ceļiem". 2.Pagaidu ceļazīmes tiek uzstādītasievērojot LVS 77-2 uzstādīšanas noteikumus. 3.Satiksmes organizācijas shēma paredzēta: Komunikāciju pārbūve, sliežu ceļu izbūve, ceļu izbūve. 4.Būvdarbi tiek organizēti, neslēdzot sabiedriskā transporta kustību. 5.Tiek nodrošināts minimālais ietves platums 1,50m.	
Būvdarbus veic:				Ceļu būves firma SIA "Binders"	
Būvdarbu vadītājs:				Ainārs Karlsons Tel. 29 394 674	
Shēmas darbības laiks atbilstoši kalendārajam grafikam				Atbildīgais par darba vietas aprīkojumu: CBF SIA "BINDERS" Sat.org. darbu vadītājs M.Bluss tel. 25680134 epasts: martins.bluss@binders.lv	
Apzīmējumi:					
				Višķu S0-4	