


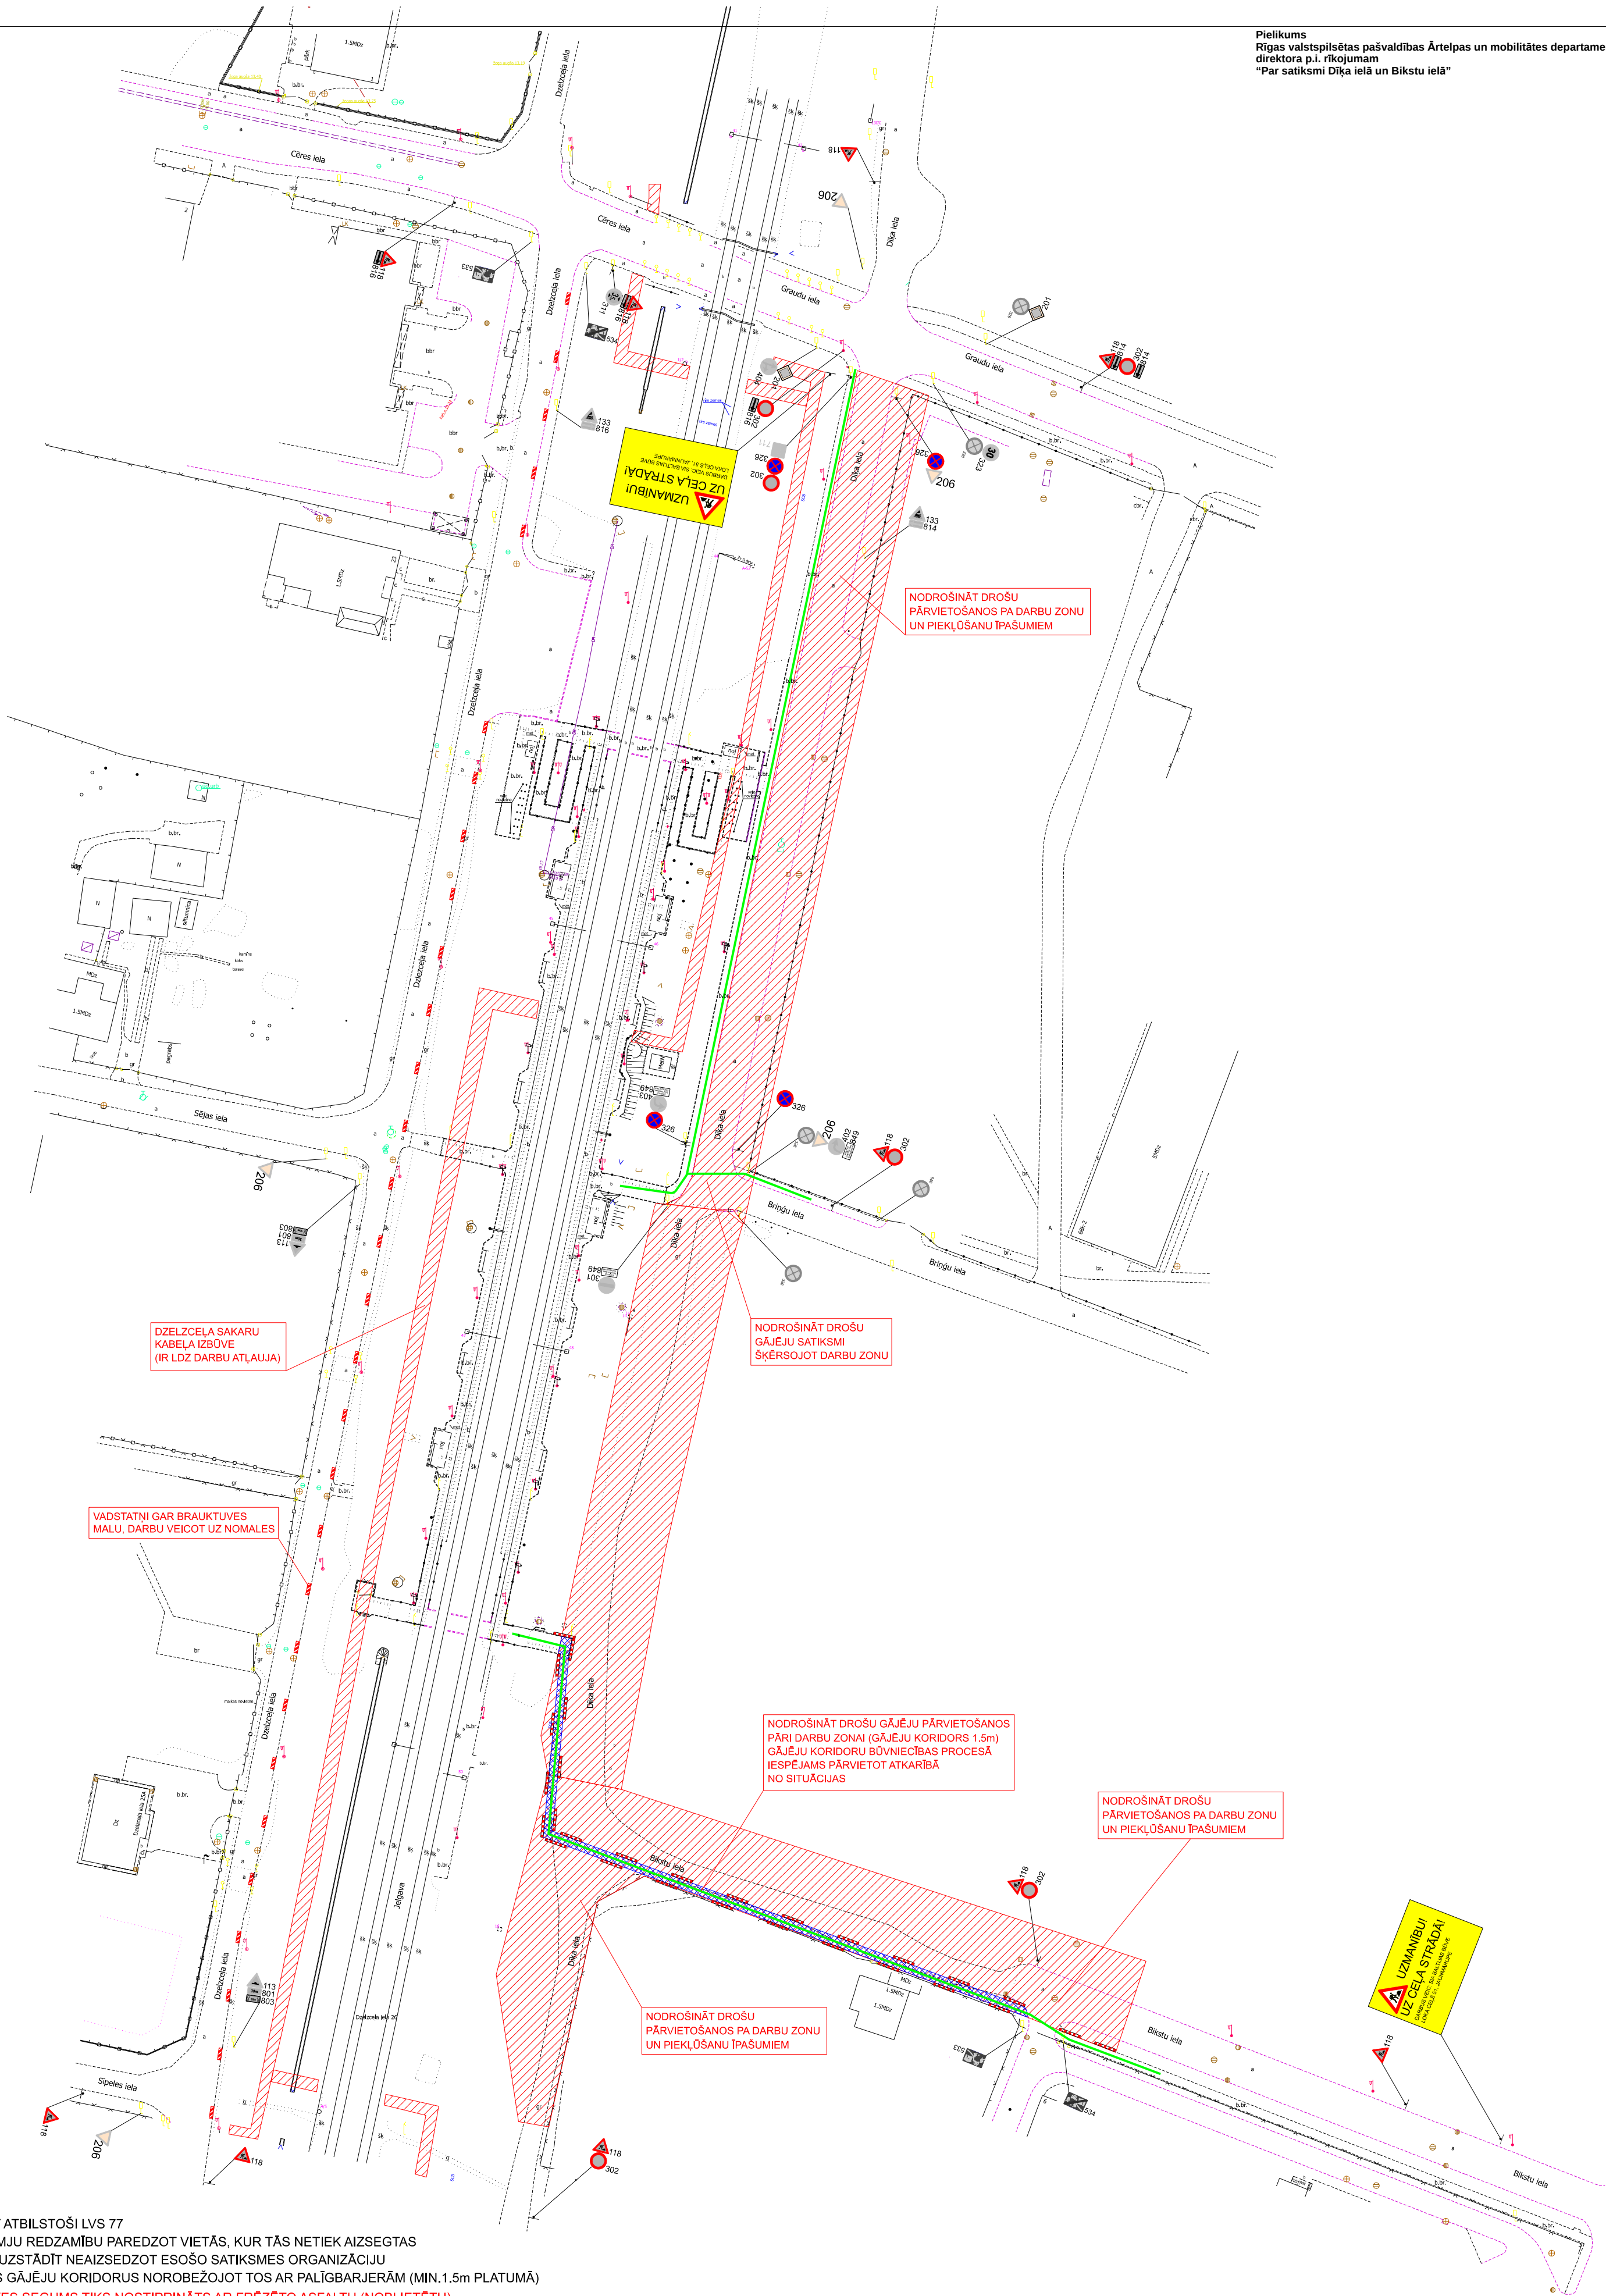

- CEĻA ZĪMES UZSTĀDĪT ATBILSTOŠI LVS 77
- NODROŠINĀT CEĻA ZĪMJU REDZAMĪBU PAREDZOT VIETĀS, KUR TĀS NETIEK AIZSEGTA
- PAGaidu CEĻA ZĪMES UZSTĀDĪT NEAIZSEGZOT ESOŠO SATIKSMES ORGANIZĀCIJĀ
- NODROŠINĀT DROŠUS GĀJĒJU KORIDORUS NOROBEŽOJOT TOS AR PALĪGBARJERĀM (MIN.1.5m PLATUMĀ)
- PAGaidu GĀJĒJU IETVES SEGUMS TĪKS NOSTIPRINĀTS AR FRĒZĒTO ASFALTU (NOBLĪTĒTU)
- DARBU VIETU APRIKOT ATBILSTOŠI MK NOTEIKUMIEM NR.421
- DARBU ILGUMS - 3 MĒNEŠI
- VEICAMIE DARBI - MOBILITĀTES PUNKTA IZBŪVE
- DARBUS VEIC - SIA BALTIJAS BŪVE
- ATBILDĪGAIS PAR DARBU VIETAS APRIKĒJUMU: ARMANDS ROCIS (PROJEKTU VADĪTĀJS)
tel.: 28620051 armands@baltijasbuve.lv

- DARBU ZONA
- PAGaidu IETVE
- GĀJĒJU PĀRVIETOŠANĀS
- ESOŠĀ CEĻAZĪME
- UZSTĀDĀMA CEĻAZĪME
- BŪVZOGS

Saskaņojums darbam ar Rīgas valstspilsētas Ārtpas un
Mobilitātes departamenta direktora rīkojumu
Shēma ir Darbu veikšanas
atļaujas neapņemamā sastāvdaļa
Shēma akvīzā iesniedz Ministru
Kabineta 02.10.2001. noteikumos
Nr.421
Rīgas valstspilsētas pašvaldības
Ārtpas un mobilitātes departamenta
satiksmes organizācijas un kustības
drošības nodalījuma satiksmes organizācijas
speciālists
A.Šmīga

2 -07- 2025

SHĒMAS NR.	SATIKSMES ORGANIZĀCIJAS IZSTRĀDĀTĀJS:			PASŪTĪTĀJS:	
	2.		SIA KMK PROJEKTS info@kmpprojekts.lv	SIA BALTIJAS BŪVE tel.: 28620051 armands@baltijasbuve.lv	
RĀSĒJA	SIA KMK PROJEKTS	M.KRIZEVICS	DATUMS	OBJEKTS: DĪĶA IEĻA UN BIKSTU IEĻA TURĪBA MOBILITĀTES PUNKTA IZBŪVE	
PĀRBAUDĪA	SIA KMK PROJEKTS	R.KASNIKOVSKIS			
				RĀSĒJUMS: DARBA VIETAS APRIKĒJUMA SHĒMA REMONTDARBU LAIKĀ	