


**Remontdarbus paredzēts veikt
no 2025.gadā 21.jūlija līdz
2025.gada 20.augustam**

Pielikums


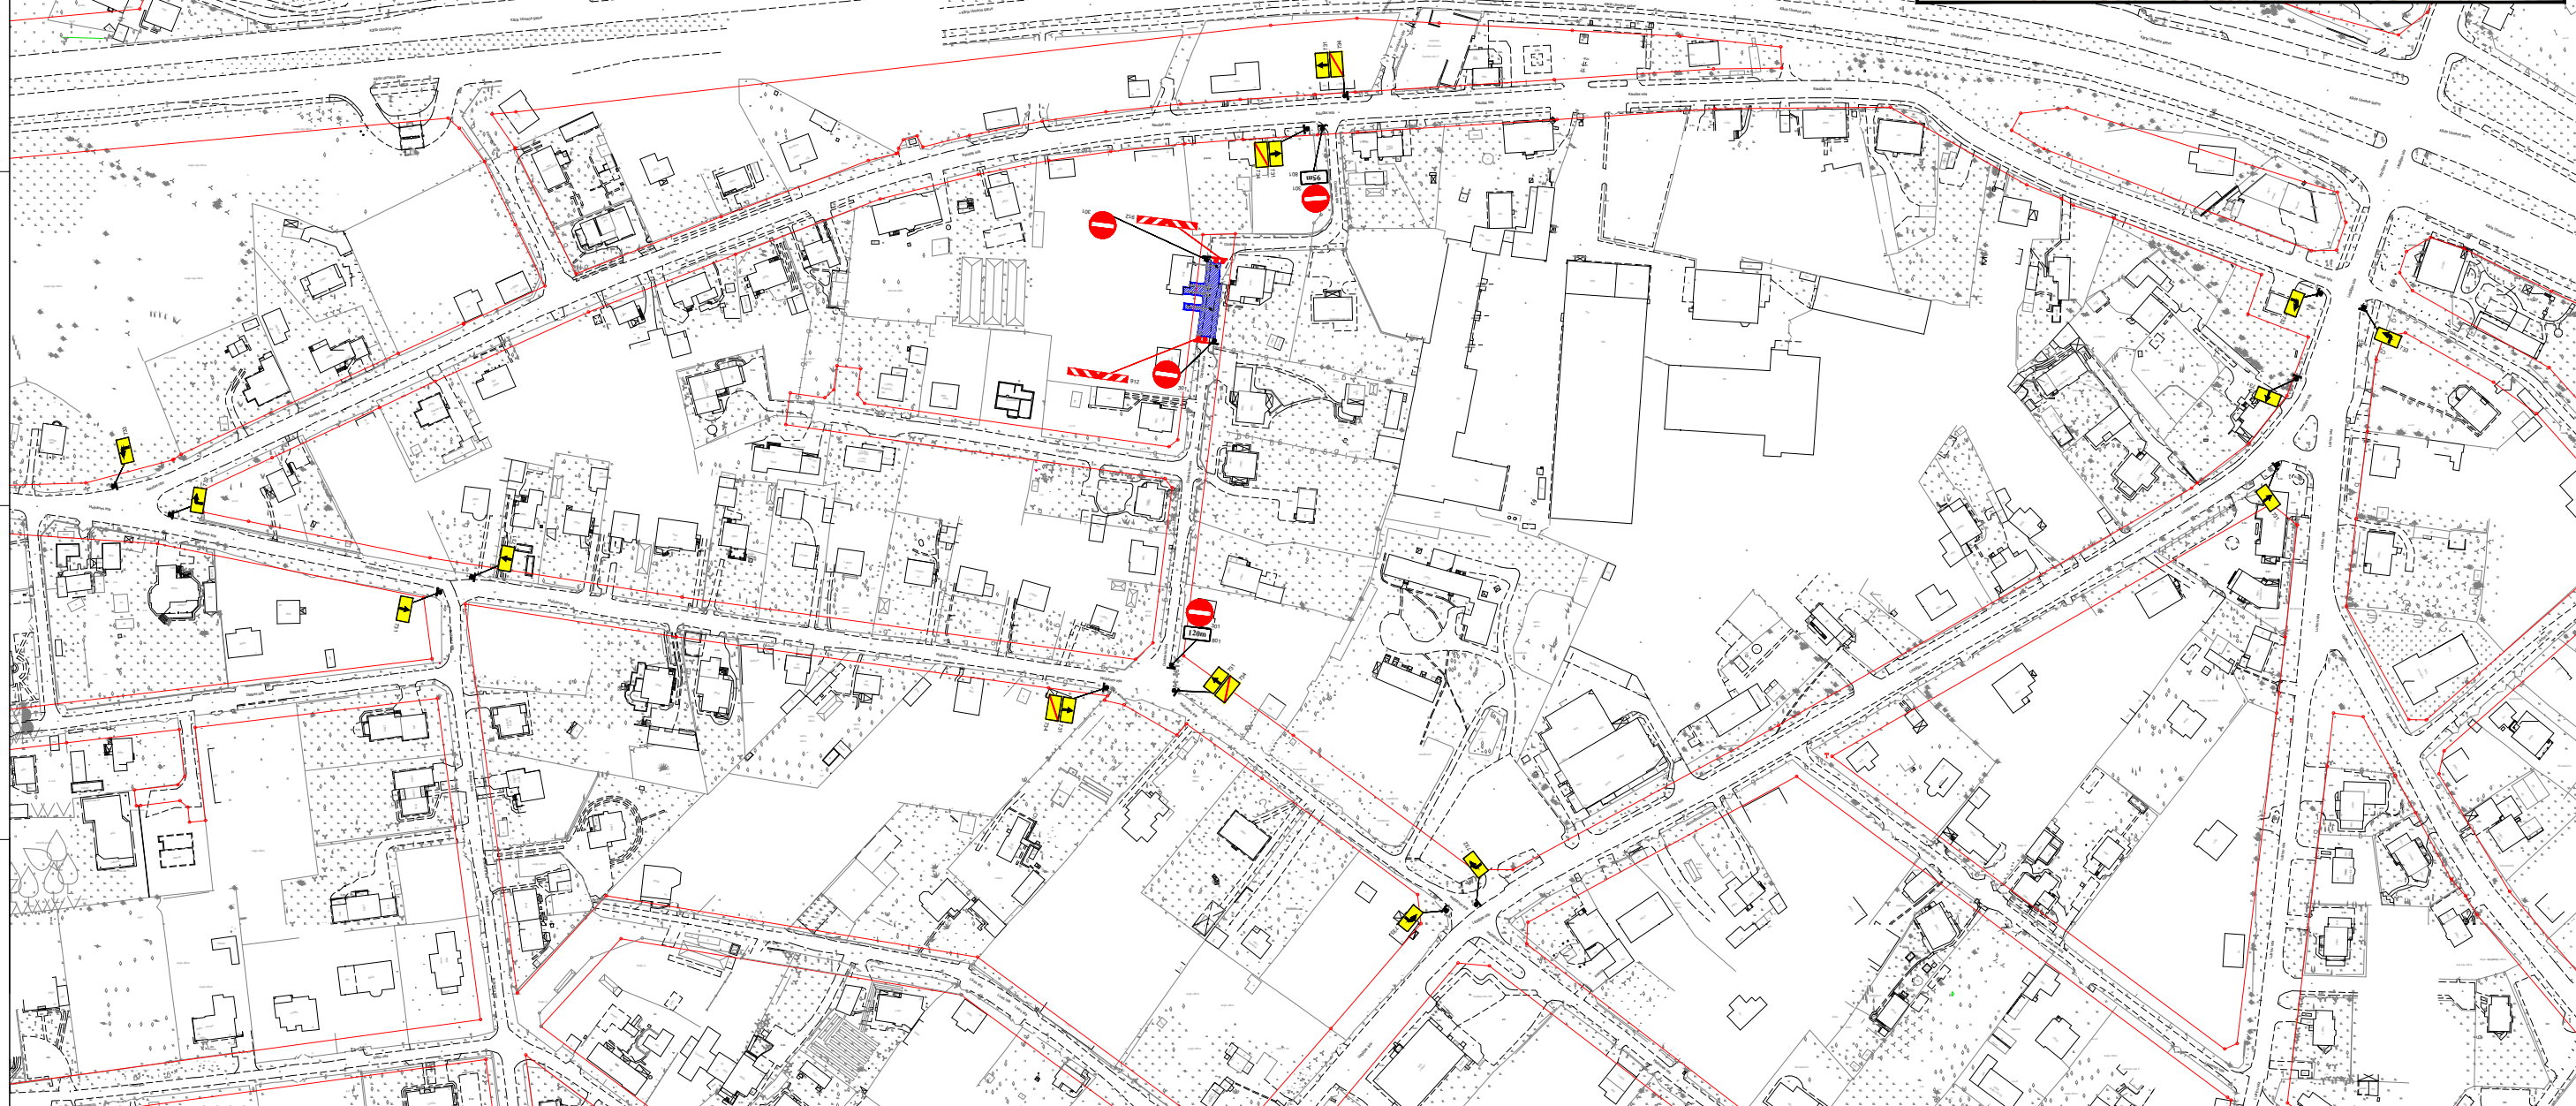

* Ceļa zīmes uzstādīt atbilstoši LVS 77:2016 "Ceļa zīmes. 2. daļa: Uzstādīšanas noteikumi" un LVS 77:2014 "Ceļa zīmes. 3. daļa: Tehniskās prasības"

* Ceļa vertikālās apzīmējumi uzstādīt atbilstoši LVS 85

* Darba vietas aprīkošanas shēma izstrādāta atbilstoši MK noteikumiem Nr.421

* Mainot ceļa darba vietas robežas, nodrošināt aprīkojuma atbilstoši izvietojumu. Lietot vadstipnus vai barjeras, ja nepieciešams, lai darba vietu norobežotu no brauktuves

* Nodrošināt esošo ceļa zīmju redzamību, kā arī to pārceļšanu, ja nepieciešams

* Nodrošināt transportlīdzekļu un gājēju piekļūšanu uz tīpašumiem (nodroš. gājēju kustību)

* Darbu veicējām ir tiesības regulēt satiksmi darba veikšanas laikā, ja rodas neparedzēti apstākļi, kurus ar darba vietas aprīkojuma shēmā esošajiem tehniskajiem līdzekļiem nav iespējams nekavējoties novērst (piemēram, mainīrvirziena kustības optimālā organizēšanās sastrēgumu stundās

īslaicīgu apbraukšanas virzību norādīšana gar kādas tehnoloģiskas operācijas vietu)

Shēma ir Darbu veikšanas

Shēma ir Darbu veikšanas
atļaujas neatņemama sastāvdaļa
Shēma derīga ievērojot Ministru
kabineta 02.10.2001. noteikumus
Nr. 421 un Rīgas domes 23.02.2022.

 V. Veits

18.07.2025.

S




Uzstādāmais
vert. apz. nr.912

Būvdarbu zona

Darbu

- atbildīgais darbu
vadītājs Mārtiņš

[illegible]

lr.	
-----	--

Mērogs: — — —

Lapas:	1
--------	---