

Rīgas valstspilsētas pašvaldības Ārtelpas un mobilitātes departamenta direktora p.i. rīkojumam
"Par satiksmi Vecāku prospektā"

Pielikums
Saskaņots:
RP SIA "Rīgas satiksme"
ar nosacījumiem:
Diennakti pirms darbu uzsākšanas informēt
vecāko
Centrāldispečeri pa tālr.: 80000008.
Neveikt darbus ārpus darbu zonas.
RP SIA "Rīgas Satiksme"
Mārtiņš Plataiskals
parakstīts elektroniski
Vecākais inženierkomunikāciju
piesaistes inženieris
09.07.2025.

APZĪMĒJUMI

- 

- Esoša ceļa zīme
- 

- Esoša aizklājama ceļa zīme
- 

- Esoši ceļa horizontāli apzīmējumi
- 

- Uzstādīta remontdarbu ceļa zīme
- 

- Būvdarbu zona
- 


- Gājēju barjera
- 

- Vadstatņi
- 

- Drošs gājēju ceļš

- NOSACĪJUMI
- Darba vietu aprīkot atbilstoši LVS 77-2 un MK noteikumiem Nr.421
 - Nodrošināt vietējo un operatīvo satiksmi.
 - Darbu veicējam jāveic pasākumi gājēju drošībai un vides pieejamībai darbu zonā.
 - Darbu veicējam ir tiesības regulēt satiksmi darbu veikšanas laikā, ja rodas neparedzēti apstākļi, kurus ar darba vietas aprīkojuma shēmā esošajiem tehniskajiem līdzekļiem nav iespējams nekavējoties novērst (MK not. Nr.421 punkts 20)
 - Nodrošināt minimālo joslas platumu 3.25m
 - Nodrošināt gājēju ceļa brīvtempu 1.50m. Nepieciešamības gadījumā izbūvēt pagaidu segumu gājēju kustības nodrošināšanai.
 - Nodrošināt gājēju piekļuvi namīpašumiem
 - Nodrošināt drošu piekļuvi sabiedriskā transporta pieturvietām
 - Norobežojošās barjeras darbu veicējs uzstāda, ja nepieciešams norobežot ietvi no darba vietas, kas ierīkota uz brauktuves. (MK not. Nr. 421 punkts 79.1.3). Starp uzstādītajām barjerām drīkst novilkt signāllentes, attālumam starp lentes stiprinājumiem nepārsniedzot 4,0m.(MK not. Nr. 421 punkts 70.3)
 - Plānotais shēmas darbības laiks - saskaņā ar kalendāro būvdarbu grafiku
 - Darbus veic SIA "ACBR"
 - Atbildīgais par satiksmes drošību - Mārtiņš Cepurnieks

BIS lietas numurs:
BIS-BL-771043-105884

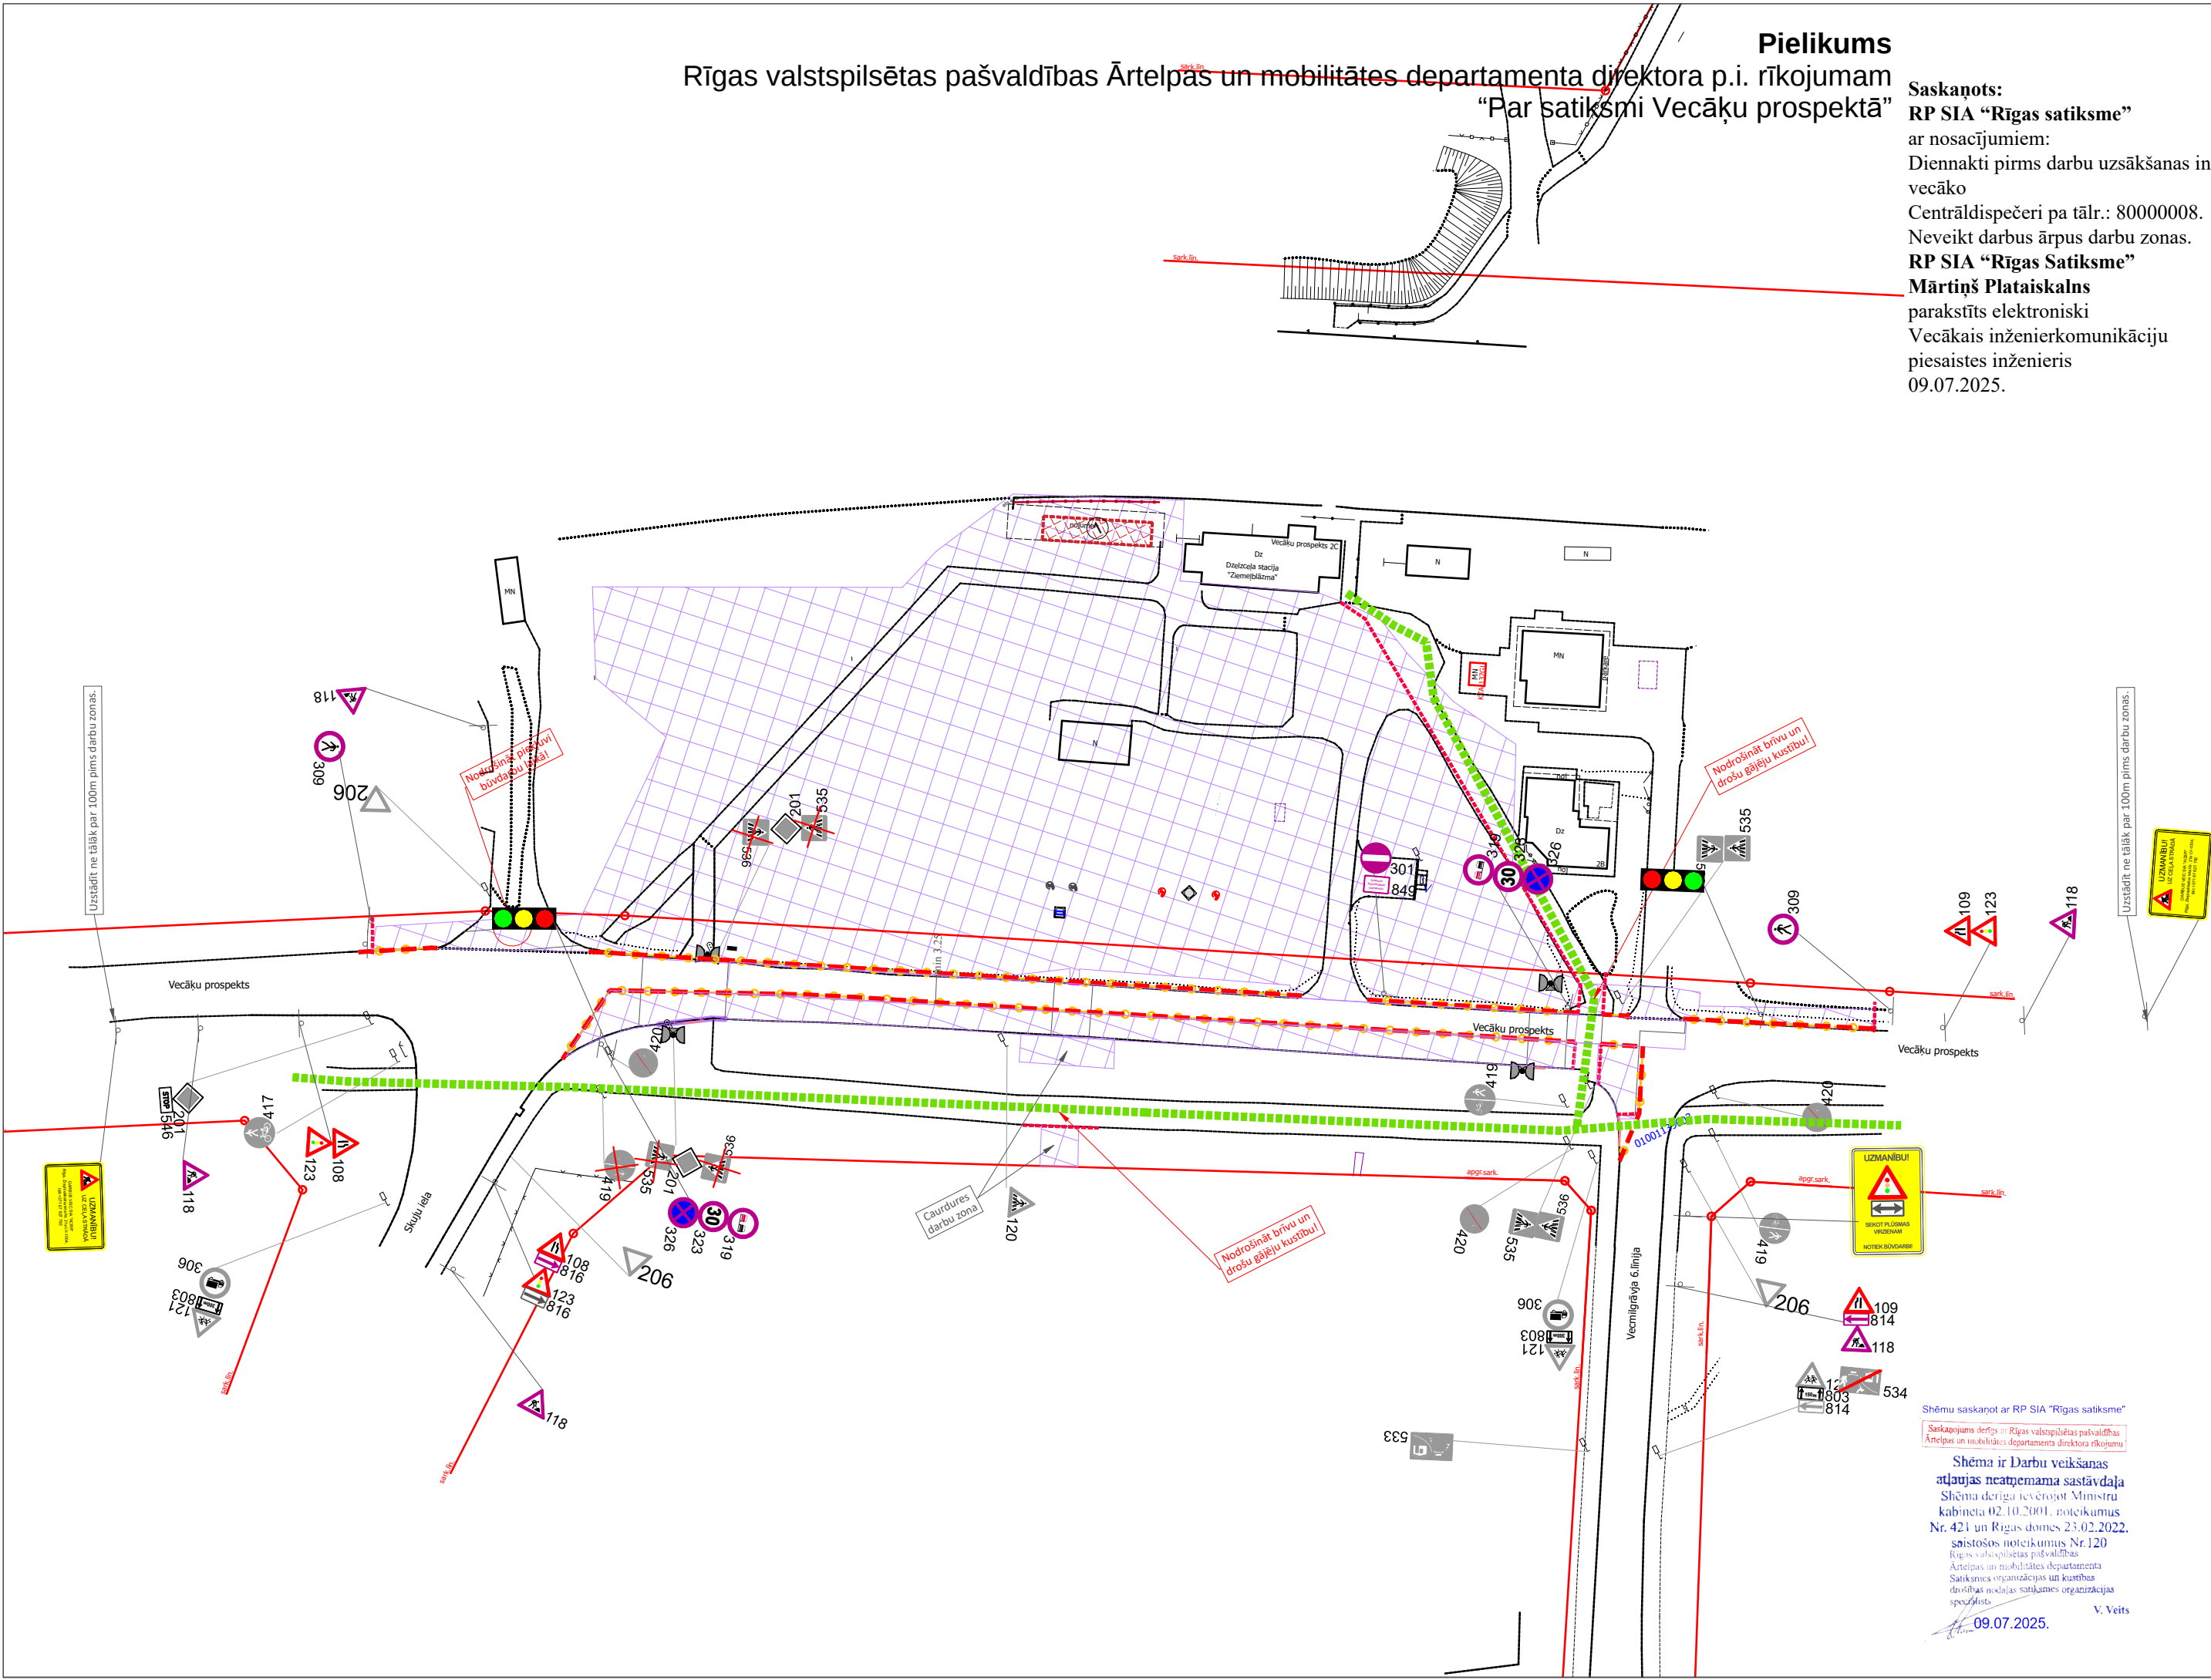

Shēmu saskaņot ar RP SIA "Rīgas satiksme"
Saskaņojums derīgs ar Rīgas valstspilsētas pašvaldības
Ārtelpas un mobilitātes departamenta direktora rīkojumu
Shēma ir Darbu veikšanas
atļaujas neatņemama sastāvdaļa
Shēma derīga ievērojot Ministru
kabineta 02.10.2001. noteikumus
Nr. 421 un Rīgas domes 23.02.2022.
saistošos noteikumus Nr.120
Rīgas valstspilsētas pašvaldības
Ārtelpas un mobilitātes departamenta
Satiksmes organizācijas un kustības
drošības nodaļas satiksmes organizācijas
speciālists
09.07.2025. V. Veits

Shēma Nr. 6 Lapa 1/1	IZPILDĪTĀJS:			PASŪTĪTĀJS:
	SIA "ACBR" Ziepniekkalna iela 21a, Rīga, LV-1004 Tālrunis: 67627782 E-pasts: infor@acbr.lv			Rīgas valstspilsētas pašvaldība Rātslaukums 1, Rīga, LV-1050
	Uzvārds	Paraksts	Datums	OBJEKTS: Pilsētas sabiedriskā transporta savienojuma punkta izbūve dzelzceļa stacijā "Ziemeļblāzma"
Būvdarbu vadītājs	M.Cepurnieks			
Izstrādāja	I.Mežale			RASĒJUMS: Satiksmes organizācijas shēma
Saskaņoja				
Pasūtītājs				