


Rīgas valstspilsētas pašvaldības Ārtelpas un mobilitātes departamenta direktora p.i. rīkojuma
Par satiksmi "Pilsētas sabiedriskā transporta savienojuma punkta izbūve dzelzceļa stacijā - Bolderāja" būvniecības laikā

Pielikums

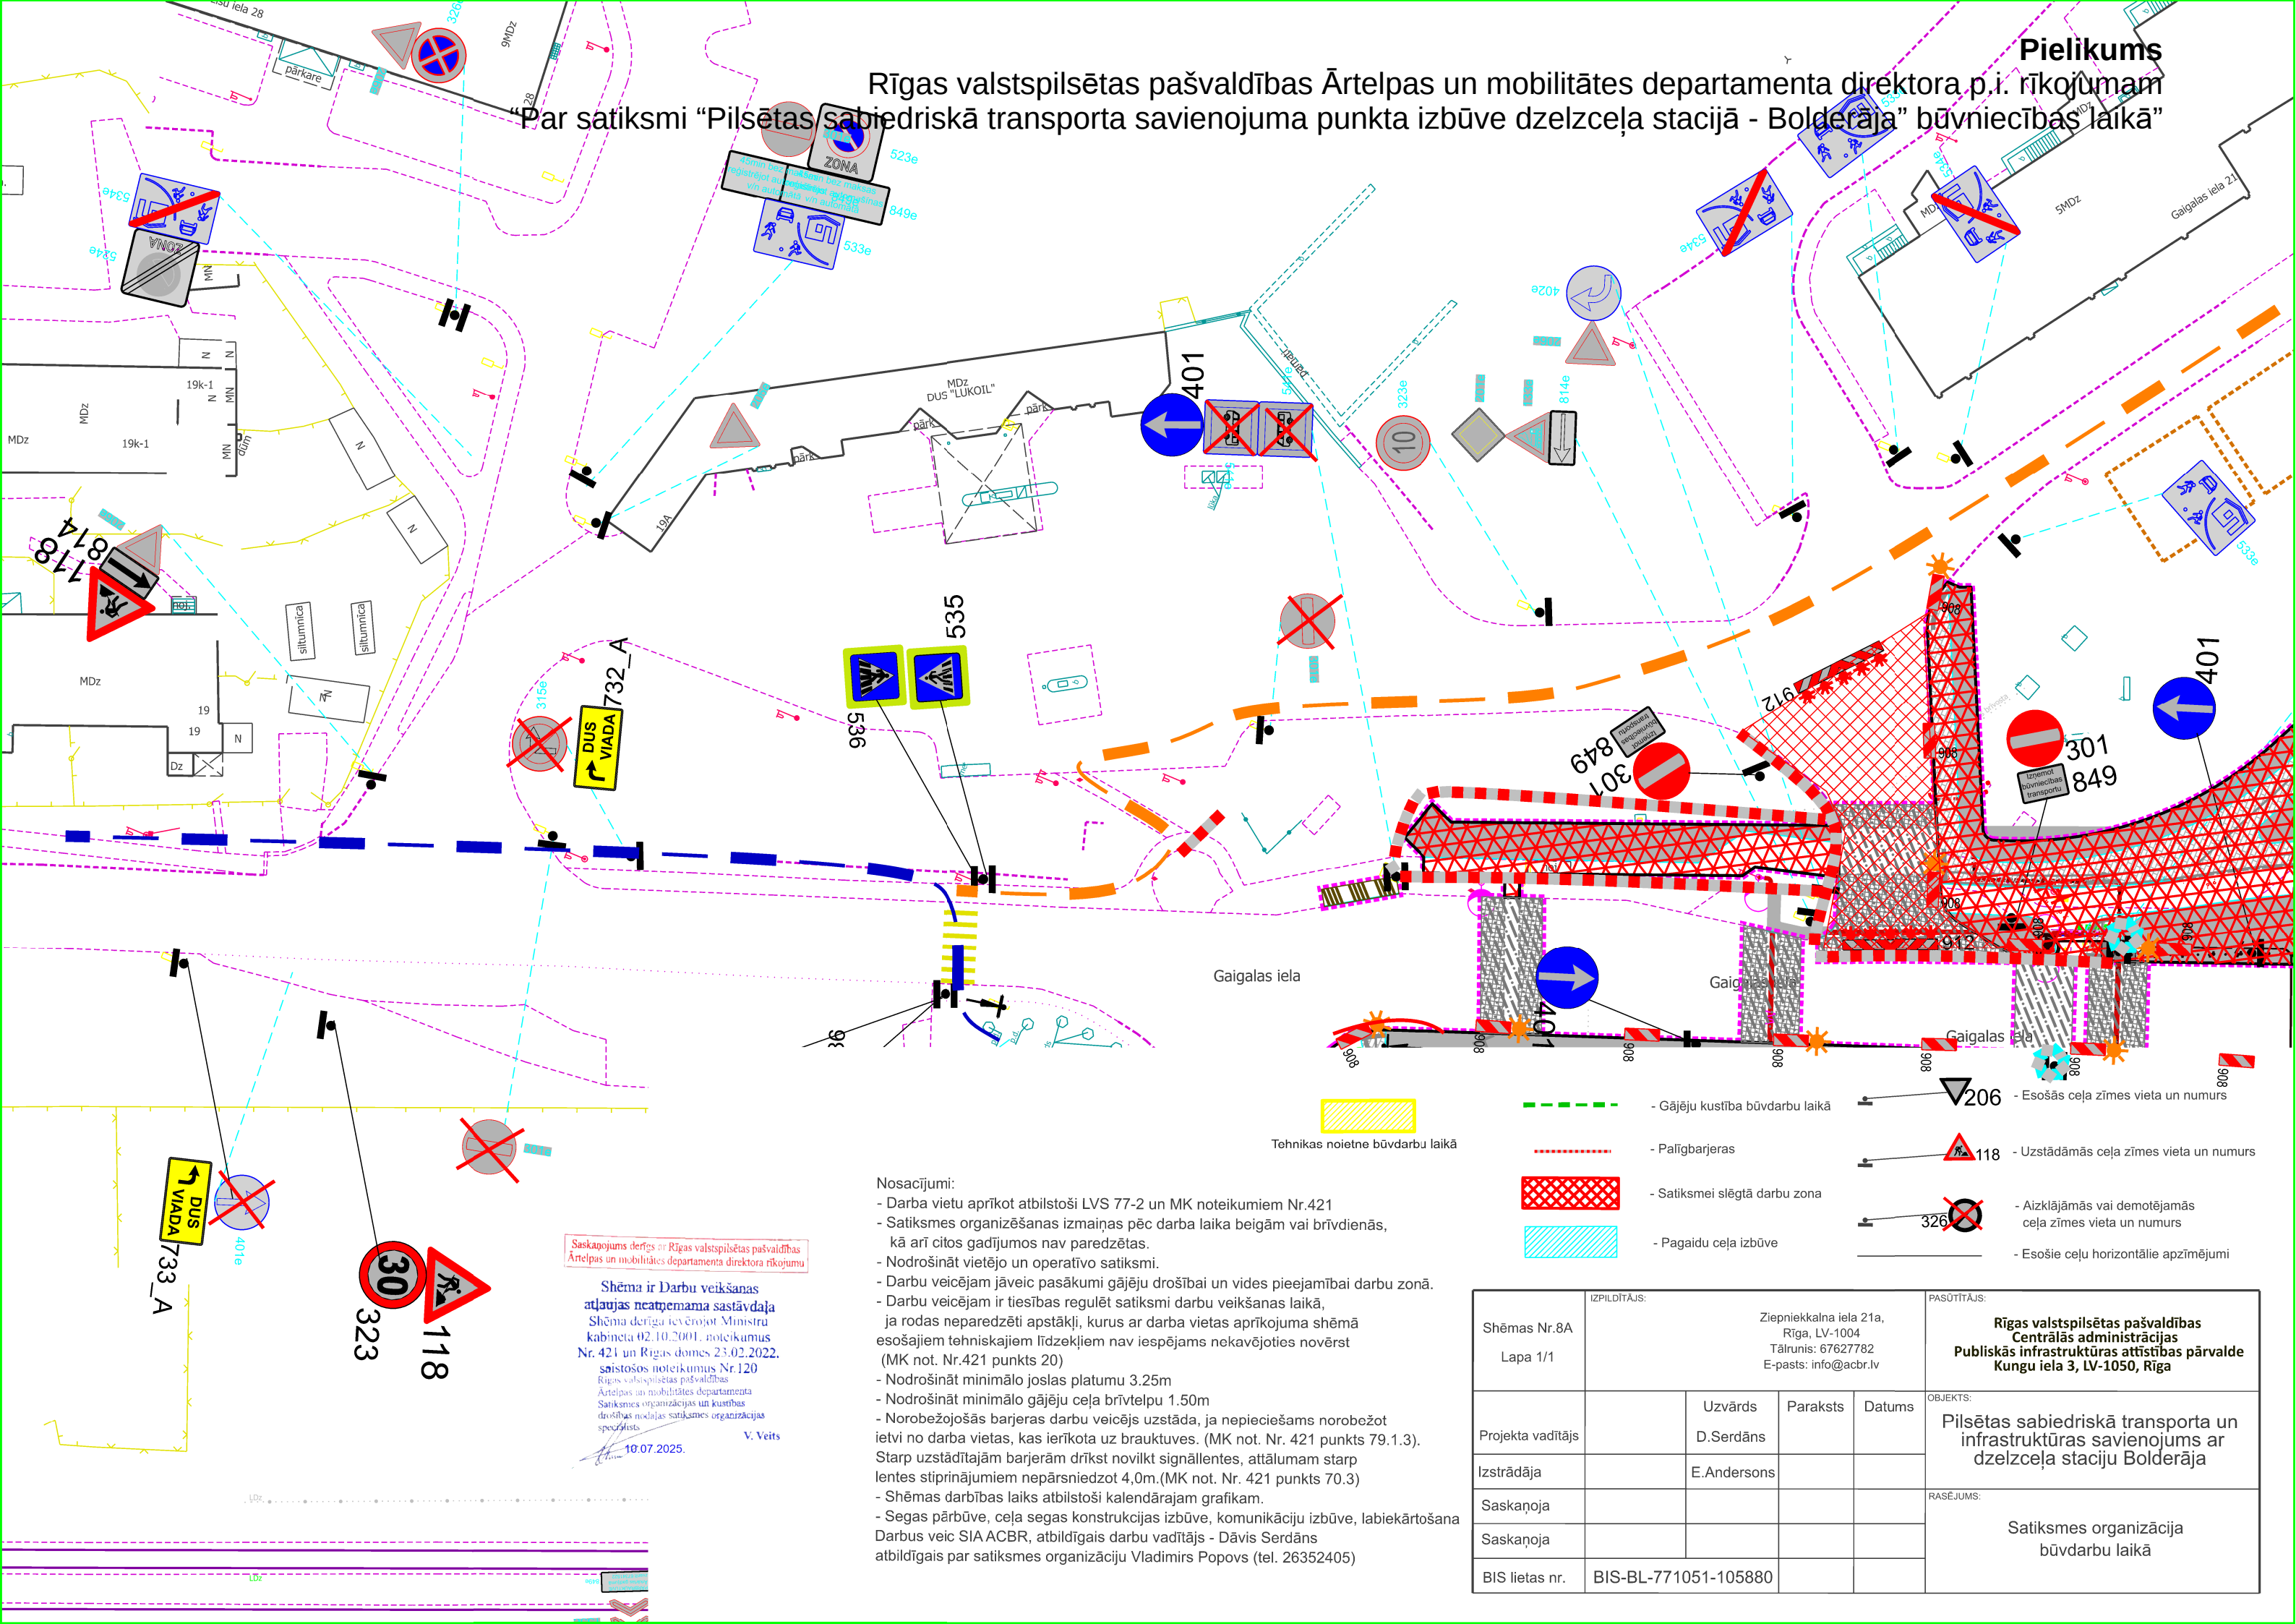

Nosacījumi:

- Darba vietu aprīkot atbilstoši LVS 77-2 un MK noteikumiem Nr.421
- Satiksmes organizēšanas izmaiņas pēc darba laika beigām vai brīvdienās, kā arī citos gadījumos nav paredzētas.
- Nodrošināt vietējo un operatīvo satiksmi.
- Darbu veicējam jāveic pasākumi gājēju drošībai un vides pieejamībai darbu zonā.
- Darbu veicējam ir tiesības regulēt satiksmi darbu veikšanas laikā, ja rodas neparedzēti apstākļi, kurus ar darba vietas aprīkojuma shēmā esošajiem tehniskajiem līdzekļiem nav iespējams nekavējoties novērst (MK not. Nr.421 punkts 20)
- Nodrošināt minimālo joslas platumu 3.25m
- Nodrošināt minimālo gājēju ceļa brīvtempu 1.50m
- Norobežojošās barjeras darbu veicējs uzstāda, ja nepieciešams norobežot ietvi no darba vietas, kas ierīkota uz brauktuves. (MK not. Nr. 421 punkts 79.1.3).
- Starp uzstādītajām barjerām drīkst novilkt signāllentes, attālumam starp lentes stiprinājumiem nepārsniedzot 4,0m.(MK not. Nr. 421 punkts 70.3)
- Shēmas darbības laiks atbilstoši kalendārajam grafikam.
- Segas pārbūve, ceļa segas konstrukcijas izbūve, komunikāciju izbūve, labiekārtošana


Darbus veic SIA ACBR, atbildīgais darbu vadītājs - Dāvis Serdāns
atbildīgais par satiksmes organizāciju Vladimirs Popovs (tel. 26352405)

Saskaņojums derīgs ar Rīgas valstspilsētas pašvaldības
Ārtelpas un mobilitātes departamenta direktora rīkojumu

Shēma ir Darbu veikšanas
atļaujas neatņemama sastāvdaļa
Shēma derīga ievērojot Ministru
kabineta 02.10.2001. noteikumus
Nr. 421 un Rīgas domes 23.02.2022.
saistošos noteikumus Nr.120
Rīgas valstspilsētas pašvaldības
Ārtelpas un mobilitātes departamenta
Satiksmes organizācijas un kustības
drošības nodalījuma satiksmes organizācijas
speciālists
10.07.2025. V. Veits

- Gājēju kustība būvdarbu laikā
- Palīgbarjeras
- Satiksmei slēgtā darbu zona
- Pagaidu ceļa izbūve
- Esošās ceļa zīmes vieta un numurs
- Uzstādāmās ceļa zīmes vieta un numurs
- Aizklājāmās vai demotējamās ceļa zīmes vieta un numurs
- Esošie ceļu horizontālie apzīmējumi

Shēmas Nr.8A Lapa 1/1	IZPILDĪTĀJS: Ziepniekkalna iela 21a, Rīga, LV-1004 Tālrunis: 67627782 E-pasts: info@acbr.lv			PASŪTĪTĀJS: Rīgas valstspilsētas pašvaldības Centrālās administrācijas Publiskās infrastruktūras attīstības pārvalde Kungu iela 3, LV-1050, Rīga
Projekta vadītājs	Uzvārds D.Serdāns	Paraksts	Datums	OBJEKTS: Pilsētas sabiedriskā transporta un infrastruktūras savienojums ar dzelzceļa staciju Bolderāja
Izstrādāja	E.Andersons			
Saskaņoja				RĀSĒJUMS: Satiksmes organizācija būvdarbu laikā
Saskaņoja				
BIS lietas nr.	BIS-BL-771051-105880			

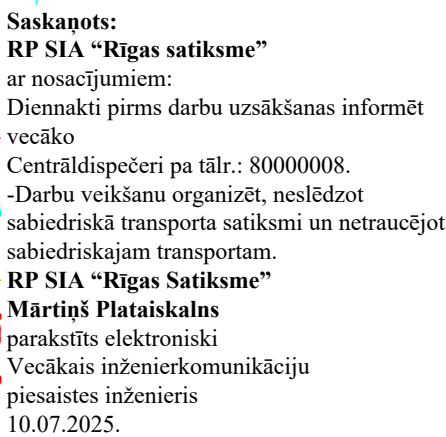


- Darba vietu aprīkot atbilstoši LVS 77-2 un MK noteikumiem Nr.421
- Satiksmes organizēšanas izmaiņas pēc darba laika beigām vai brīvdienās, kā arī citos gadījumos nav paredzētas.
- Nodrošināt vietējo un operatīvo satiksmi.
- Darbu veicējam jāveic pasākumi gājēju drošībai un vides pieejamībai darbu zonā.
- Darbu veicējam ir tiesības regulēt satiksmi darbu veikšanas laikā, ja rodas neparedzēti apstākļi, kurus ar darba vietas aprīkojuma shēmā esošajiem tehniskajiem līdzekļiem nav iespējams nekavējoties novērst (MK not. Nr.421 punkts 29)
- Nodrošināt minimālo joslas platumu 3.25m
- Nodrošināt minimālo gājēju ceļa brīvtempu 1.50m
- Norobežojošās barjeras darbu veicējs uzstāda, ja nepieciešams norobežot ietvi no darba vietas, kas ierīkota uz brauktuves. (MK not. Nr. 421 punkts 79.1.3).
- Starp uzstādītajām barjerām drīkst novīlēt signāllentes, attālumam starp lentes stiprinājumiem nepārsniedzot 4,0m.(MK not. Nr. 421 punkts 70.3)
- Shēmas darbības laiks atbilstoši kalendārajam grafikam.
- Segas pārbūve, ceļa segas konstrukcijas izbūve, komunikāciju izbūve, labiekārtošana
- Darbus veic SIA ACBR, atbildīgais darbu vadītājs - Dāvis Serdāns
- atbildīgais par satiksmes organizāciju Vladimirs Popovs (tel. 26352405)



- | | | | |
|---|---------------------------------|---|---|
|  | - Gājēju kustība būvdarbu laikā |  | - Esasas ceļa zīmes vieta un numurs |
|  | - Palīgbarjeras |  | - Uzstādāmās ceļa zīmes vieta un numurs |
|  | - Satiksmei slēgtā darbu zona |  | - Aizklājāmās vai demotējamās
ceļa zīmes vieta un numurs |
|  | - Pagaidu ceļa izbūve |  | - Esošie ceļu horizontālie apzīmējumi |

Shēmas Nr.8A Lapa 1/1	IZPILDĪTĀJS: Ziepniekkalņa iela 21a, Rīga, LV-1004 Tālrunis: 67627782 E-pasts: info@acbr.lv				PASŪTĪTĀJS: Rīgas valstspilsētas pašvaldības Centrālās administrācijas Publiskās infrastruktūras attīstības pārvalde Kungu iela 3, LV-1050, Rīga
Projekta vadītājs		Uzvārds D.Serdāns	Paraksts	Datums	OBJEKTS: Pilsētas sabiedriskā transporta un infrastruktūras savienojums ar dzelzceļa staciju Bolderāja
Izstrādāja		E.Andersons			
Saskaņoja					
Saskaņoja					
BIS lietas nr.	BIS-BL-771051-105880				RASĒJUMS: Satiksmes organizācija būvdarbu laikā

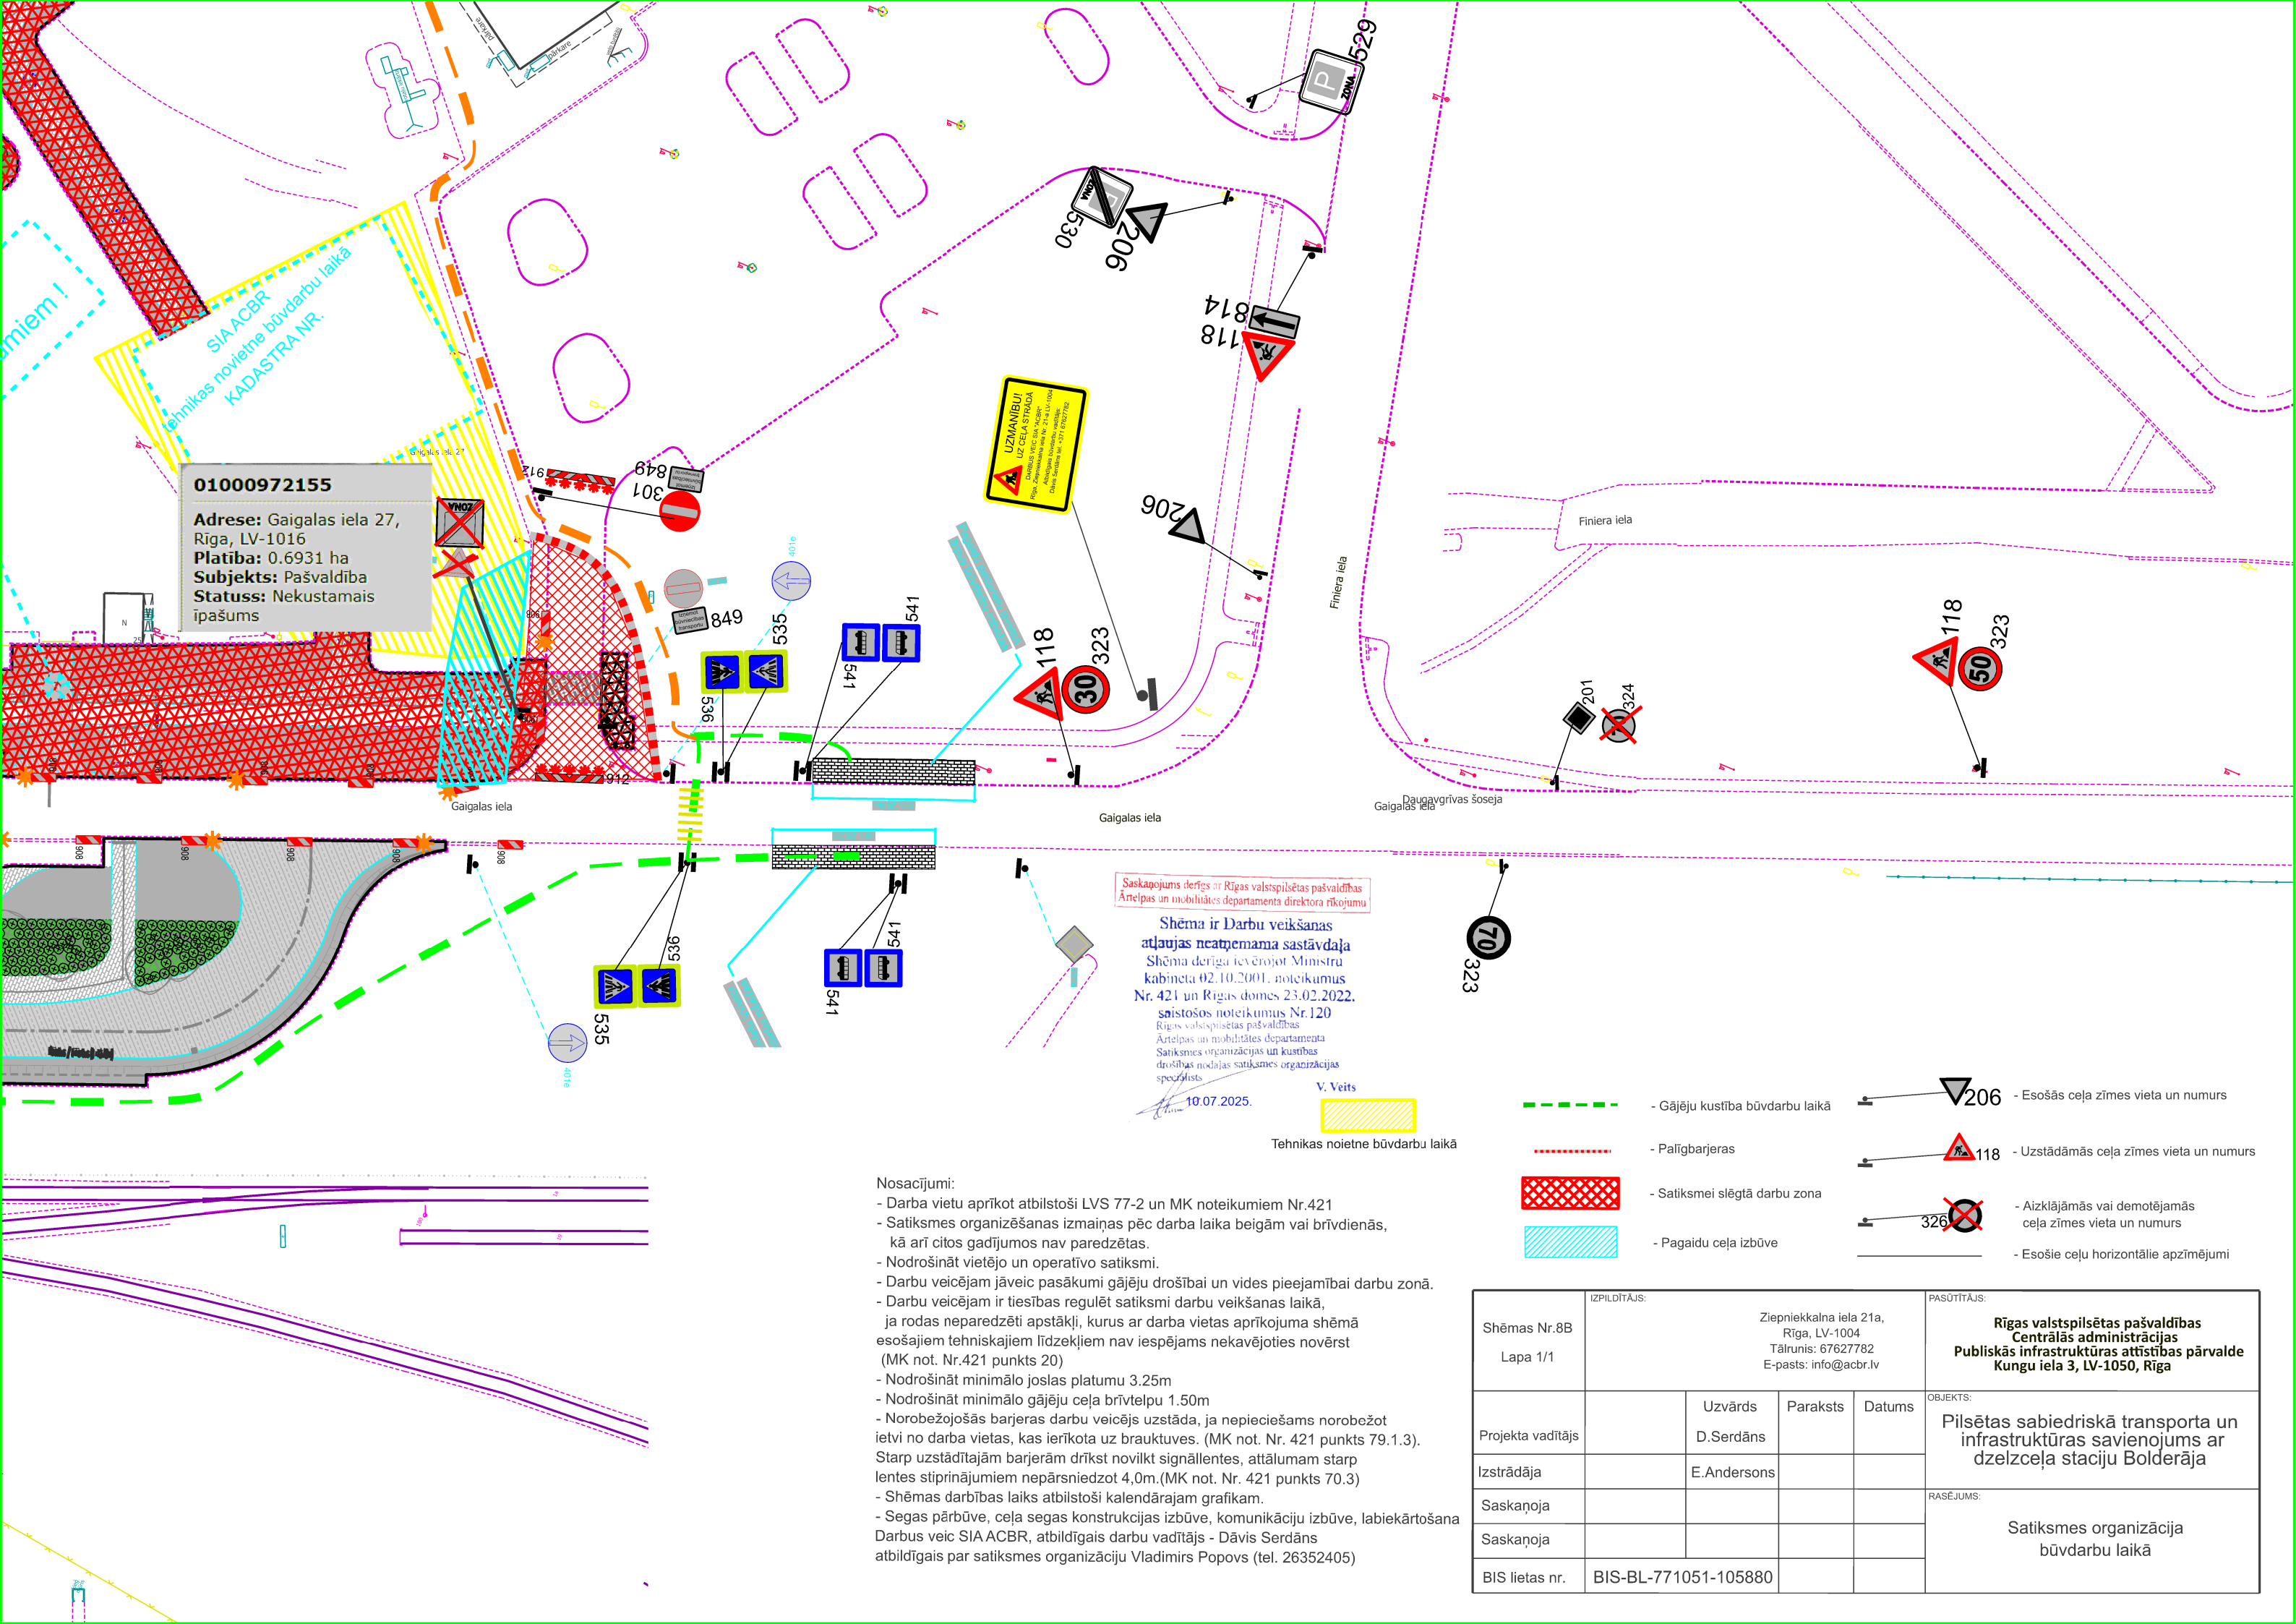

01000972155
Adrese: Gaigalas iela 27,
Rīga, LV-1016
Platība: 0.6931 ha
Subjekts: Pašvaldība
Statuss: Nekustamais
īpašums

UZMANĪBUI
UZ CEĻA STRĀDA
Darbu veikšana uz ceļa
Atbilstošā iedaļā Nr. 2 (10.10.2022)
Darbu vadītājs: V. Veits
Darbu izpildītājs: SIA ACBR

Saskaņojums derīgs ar Rīgas valstspilsētas pašvaldības
Ārtelpas un mobilitātes departamenta direktora rīkojumu

**Shēma ir Darbu veikšanas
atļaujas neatņemama sastāvdaļa**
Shēma derīga ievērojot Ministru
kabineta 02.10.2001. noteikumus
Nr. 421 un Rīgas domes 23.02.2022.
ņemto noteikumu Nr. 120
Rīgas valstspilsētas pašvaldības
Ārtelpas un mobilitātes departamenta
Satiksmes organizācijas un kustības
drošības nodaļas satiksmes organizācijas
speciālists
10.07.2025.


V. Veits

Tehnikas noietne būvdarbu laikā

- Nosacījumi:
- Darba vietu aprīkot atbilstoši LVS 77-2 un MK noteikumiem Nr.421
 - Satiksmes organizēšanas izmaiņas pēc darba laika beigām vai brīvdienās, kā arī citos gadījumos nav paredzētas.
 - Nodrošināt vietējo un operatīvo satiksmi.
 - Darbu veicējam jāveic pasākumi gājēju drošībai un vides pieejamībai darbu zonā.
 - Darbu veicējam ir tiesības regulēt satiksmi darbu veikšanas laikā, ja rodas neparedzēti apstākļi, kurus ar darba vietas aprīkojuma shēmā esošajiem tehniskajiem līdzekļiem nav iespējams nekavējoties novērst (MK not. Nr.421 punkts 20)
 - Nodrošināt minimālo joslas platumu 3.25m
 - Nodrošināt minimālo gājēju ceļa brīvtempu 1.50m
 - Norobežojošās barjeras darbu veicējs uzstāda, ja nepieciešams norobežot ietvi no darba vietas, kas ierīkota uz brauktuves. (MK not. Nr. 421 punkts 79.1.3). Starp uzstādītajām barjerām drīkst novilkt signāllentes, attālumam starp lentes stiprinājumiem nepārsniedzot 4,0m.(MK not. Nr. 421 punkts 70.3)
 - Shēmas darbības laiks atbilstoši kalendārajam grafikam.
 - Segas pārbūve, ceļa segas konstrukcijas izbūve, komunikāciju izbūve, labiekārtošana
- Darbus veic SIA ACBR, atbildīgais darbu vadītājs - Dāvis Serdāns
atbildīgais par satiksmes organizāciju Vladimirs Popovs (tel. 26352405)

- Gājēju kustība būvdarbu laikā
- Palīgbarjeras
- Satiksmei slēgtā darbu zona
- Pagaidu ceļa izbūve
- Esošās ceļa zīmes vieta un numurs
- Uzstādāmās ceļa zīmes vieta un numurs
- Aizklājāmās vai demotējamās ceļa zīmes vieta un numurs
- Esošie ceļu horizontālie apzīmējumi

Shēmas Nr.8B Lapa 1/1	IZPILDĪTĀJS:			PASŪTĪTĀJS:	
	Ziepniekkalna iela 21a, Rīga, LV-1004 Tālrunis: 67627782 E-pasts: info@acbr.lv			Rīgas valstspilsētas pašvaldības Centrālās administrācijas Publiskās infrastruktūras attīstības pārvalde Kungu iela 3, LV-1050, Rīga	
	Projekta vadītājs	Uzvārds D.Serdāns	Paraksts	Datums	OBJEKTS: Pilsētas sabiedriskā transporta un infrastruktūras savienojums ar dzelzceļa staciju Bolderāja
	Izstrādāja	E.Andersons			
	Saskaņoja				RASĒJUMS: Satiksmes organizācija būvdarbu laikā

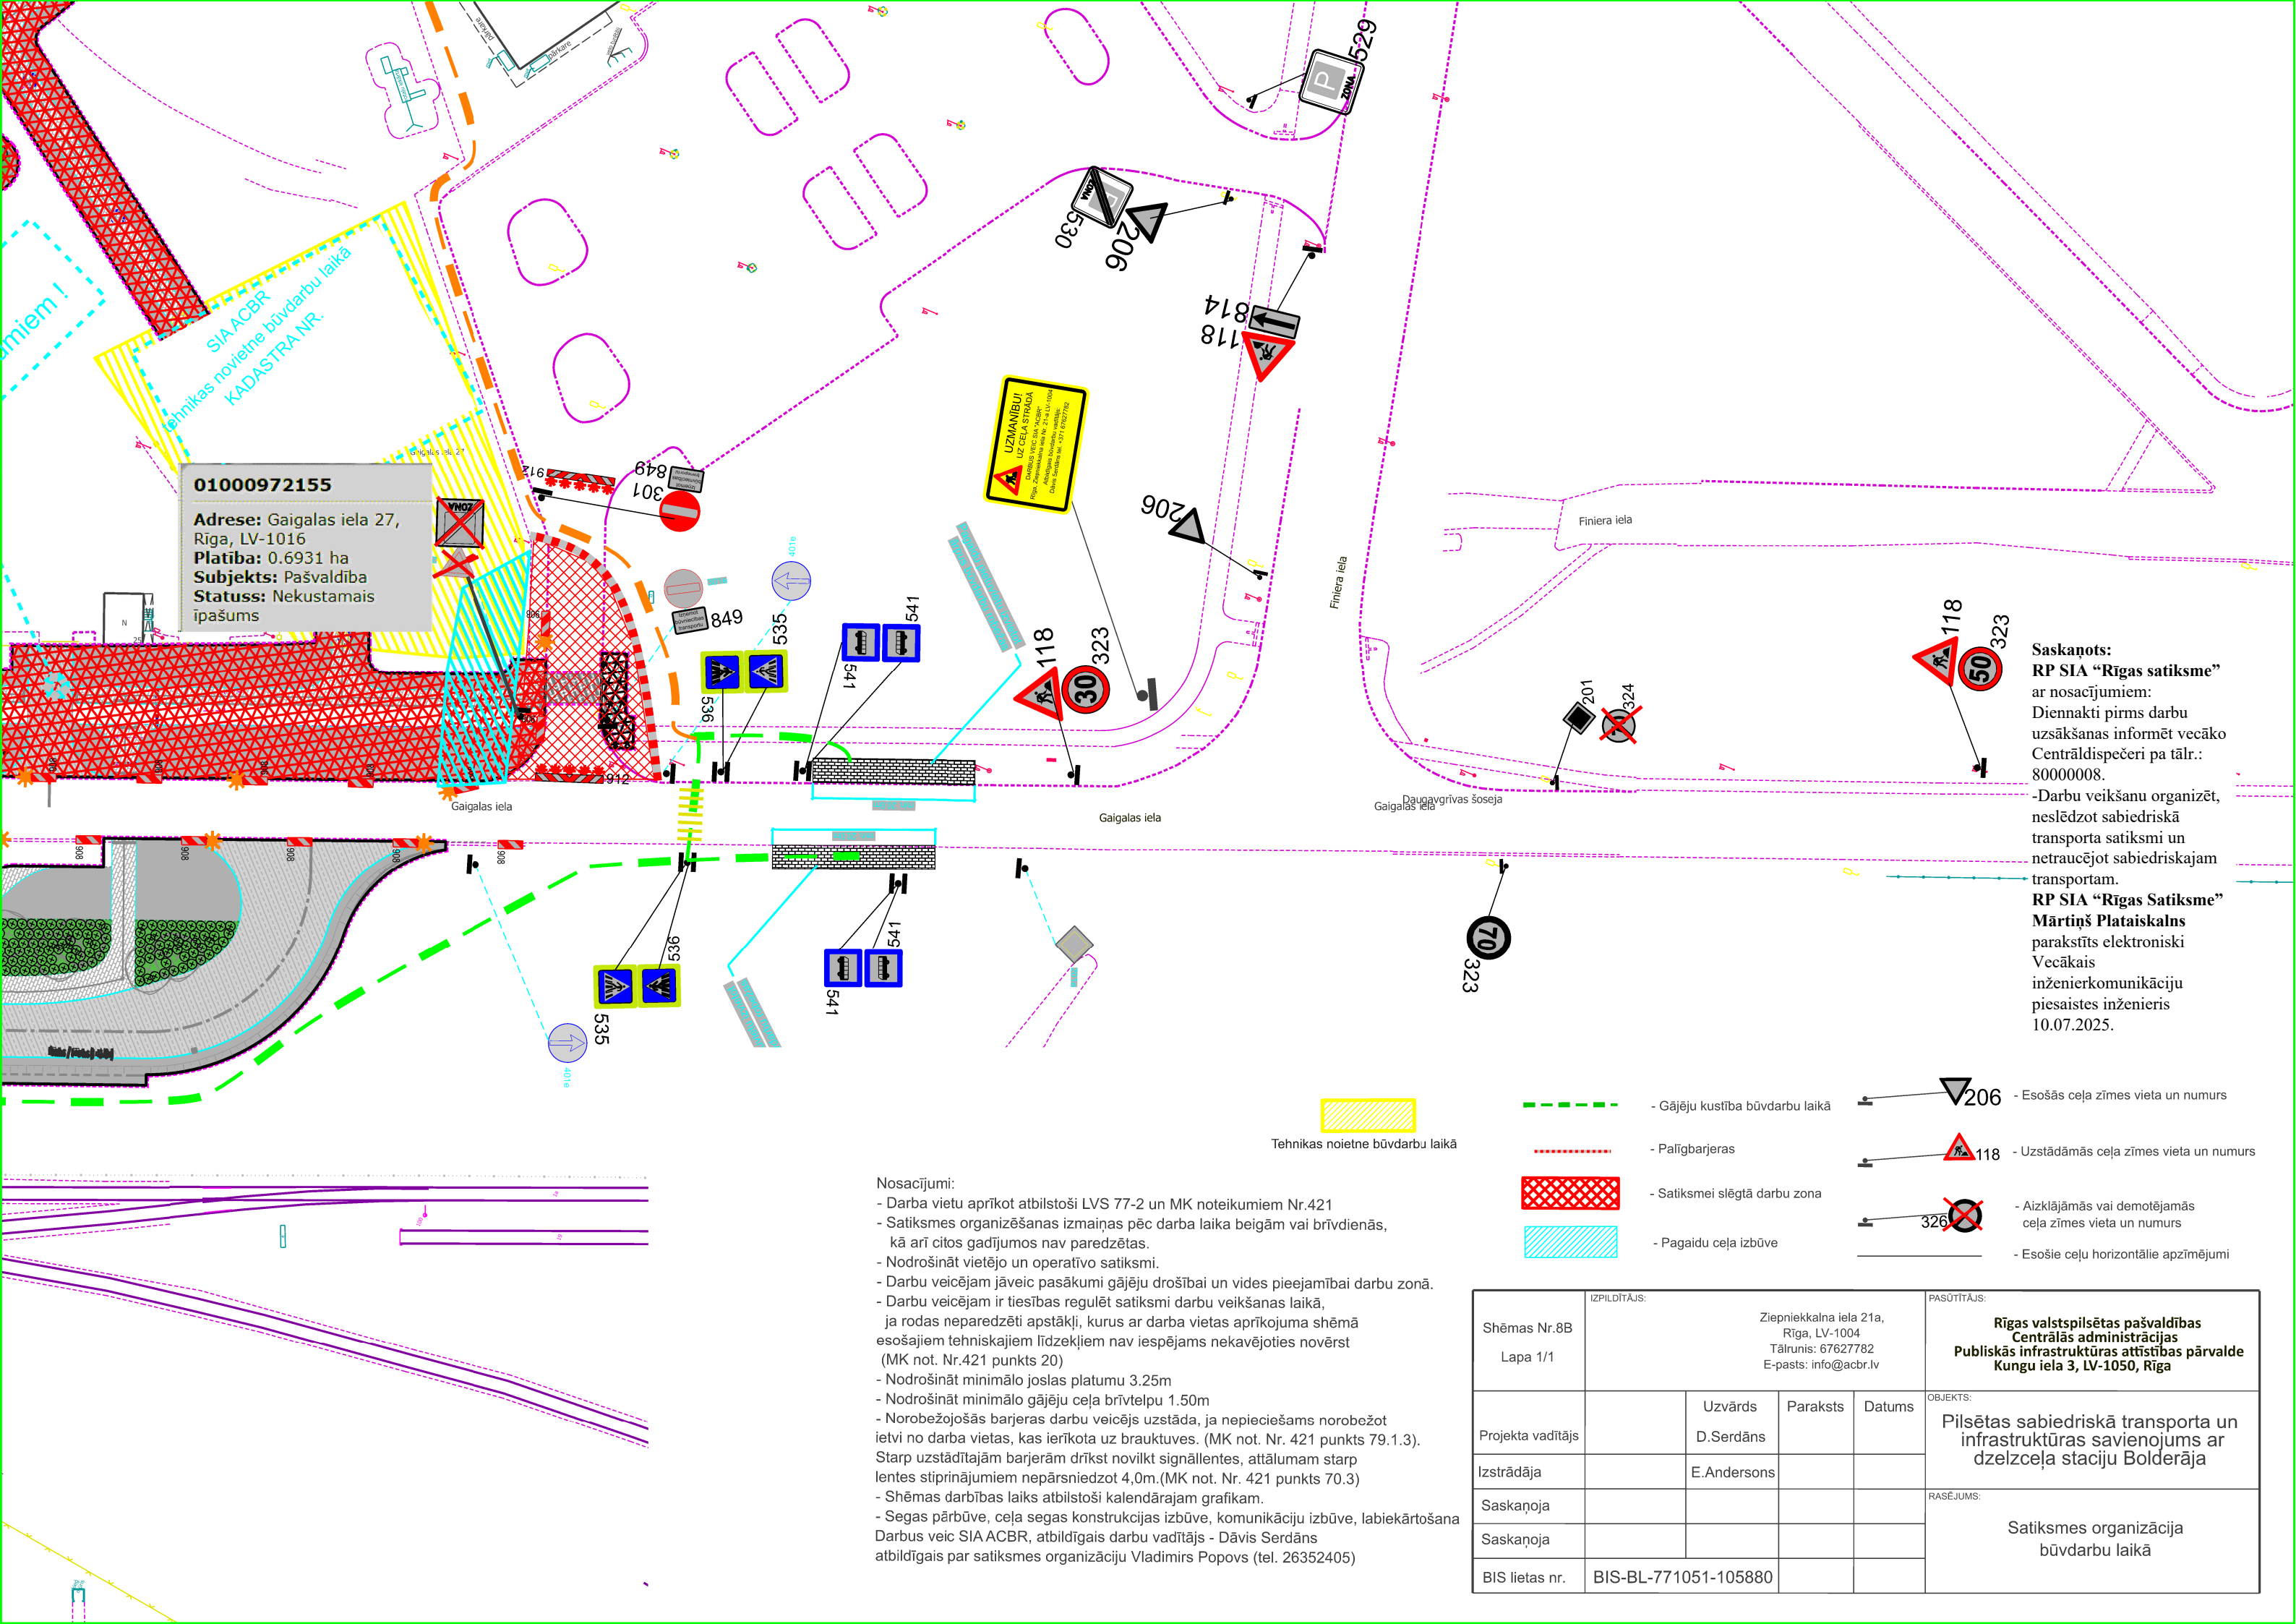

01000972155

Adrese: Gaigalas iela 27,
Rīga, LV-1016
Platība: 0.6931 ha
Subjekts: Pašvaldība
Statuss: Nekustamais
īpašums

UZMANĪBUI
UZ CEĻA STRĀDU
Darbus veic SIA ACBR, kas ir
Atbildīgais par darbu vadību
Darbu vadītājs: Dāvis Serdāns
Tālrunis: 67627782
E-pasts: info@acbr.lv

Saskaņots:
RP SIA "Rīgas satiksme"
ar nosacījumiem:
Diennakti pirms darbu
uzsākšanas informēt vecāko
Centrāldispečeri pa tālr.:
80000008.
-Darbu veikšanu organizēt,
neslēdzot sabiedriskā
transporta satiksmi un
netraucējot sabiedriskajam
transportam.
RP SIA "Rīgas Satiksme"
Mārtiņš Plataiskalns
parakstīts elektroniski
Vecākais
inženierkomunikāciju
piesaistes inženieris
10.07.2025.

Tehnikas noietne būvdarbu laikā

- Nosacījumi:
- Darba vietu aprīkot atbilstoši LVS 77-2 un MK noteikumiem Nr.421
 - Satiksmes organizēšanas izmaiņas pēc darba laika beigām vai brīvdienās, kā arī citos gadījumos nav paredzētas.
 - Nodrošināt vietējo un operatīvo satiksmi.
 - Darbu veicējam jāveic pasākumi gājēju drošībai un vides pieejamībai darbu zonā.
 - Darbu veicējam ir tiesības regulēt satiksmi darbu veikšanas laikā, ja rodas neparedzēti apstākļi, kurus ar darba vietas aprīkojuma shēmā esošajiem tehniskajiem līdzekļiem nav iespējams nekavējoties novērst (MK not. Nr.421 punkts 20)
 - Nodrošināt minimālo joslas platumu 3.25m
 - Nodrošināt minimālo gājēju ceļa brīvtempu 1.50m
 - Norobežojošās barjeras darbu veicējs uzstāda, ja nepieciešams norobežot ietvi no darba vietas, kas ierīkota uz brauktuves. (MK not. Nr. 421 punkts 79.1.3). Starp uzstādītajām barjerām drīkst novilkt signāllentes, attālumam starp lentes stiprinājumiem nepārsniedzot 4,0m.(MK not. Nr. 421 punkts 70.3)
 - Shēmas darbības laiks atbilstoši kalendārajam grafikam.
 - Segas pārbūve, ceļa segas konstrukcijas izbūve, komunikāciju izbūve, labiekārtošana
- Darbus veic SIA ACBR, atbildīgais darbu vadītājs - Dāvis Serdāns
atbildīgais par satiksmes organizāciju Vladimirs Popovs (tel. 26352405)

- Gājēju kustība būvdarbu laikā
- Palīgbarjeras
- Satiksmei slēgtā darbu zona
- Pagaidu ceļa izbūve

- Esošās ceļa zīmes vieta un numurs
- Uzstādāmās ceļa zīmes vieta un numurs
- Aizklājāmās vai demotējamās ceļa zīmes vieta un numurs
- Esošie ceļu horizontālie apzīmējumi

Shēmas Nr.8B Lapa 1/1	IZPILDĪTĀJS: Ziepniekkalņa iela 21a, Rīga, LV-1004 Tālrunis: 67627782 E-pasts: info@acbr.lv			PASŪTĪTĀJS: Rīgas valstspilsētas pašvaldības Centrālās administrācijas Publiskās infrastruktūras attīstības pārvalde Kungu iela 3, LV-1050, Rīga	
	Projekta vadītājs	Uzvārds D.Serdāns	Paraksts	Datums	OBJEKTS: Pilsētas sabiedriskā transporta un infrastruktūras savienojums ar dzelzceļa staciju Bolderāja
	Izstrādāja	E.Andersons			
	Saskaņoja				RASEJUMS: Satiksmes organizācija būvdarbu laikā
	Saskaņoja				
BIS lietas nr.	BIS-BL-771051-105880				