Pielikums
Rīgas valstspilsētas pašvaldības Ārtelpas un mobilitātes departamenta direktora p.i. rīkojumam
"Par satiksmi Tvaika ielā"

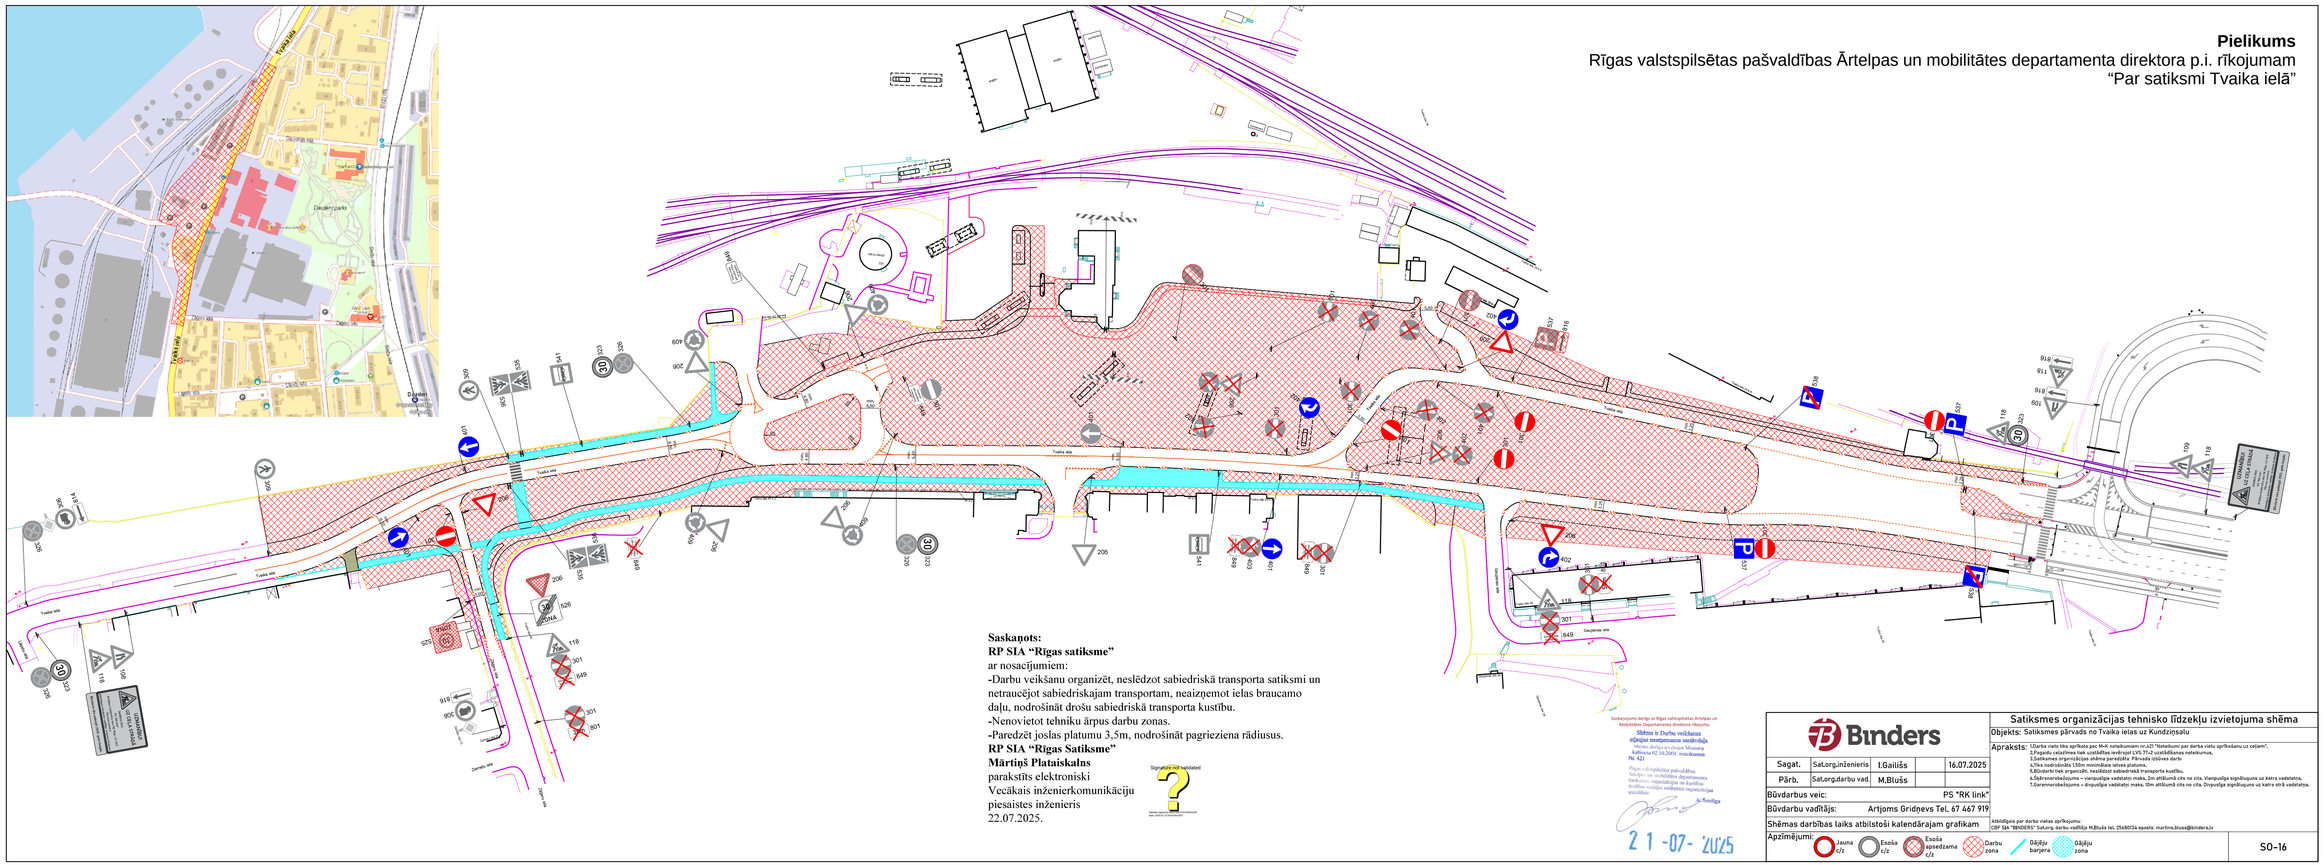
Tvaika iela
Dzelzceļa iela
Gaujas iela
Zemgales iela
Dzelzceļa iela
Dzelzceļa iela
Tvaika iela
Tvaika iela
Tvaika