



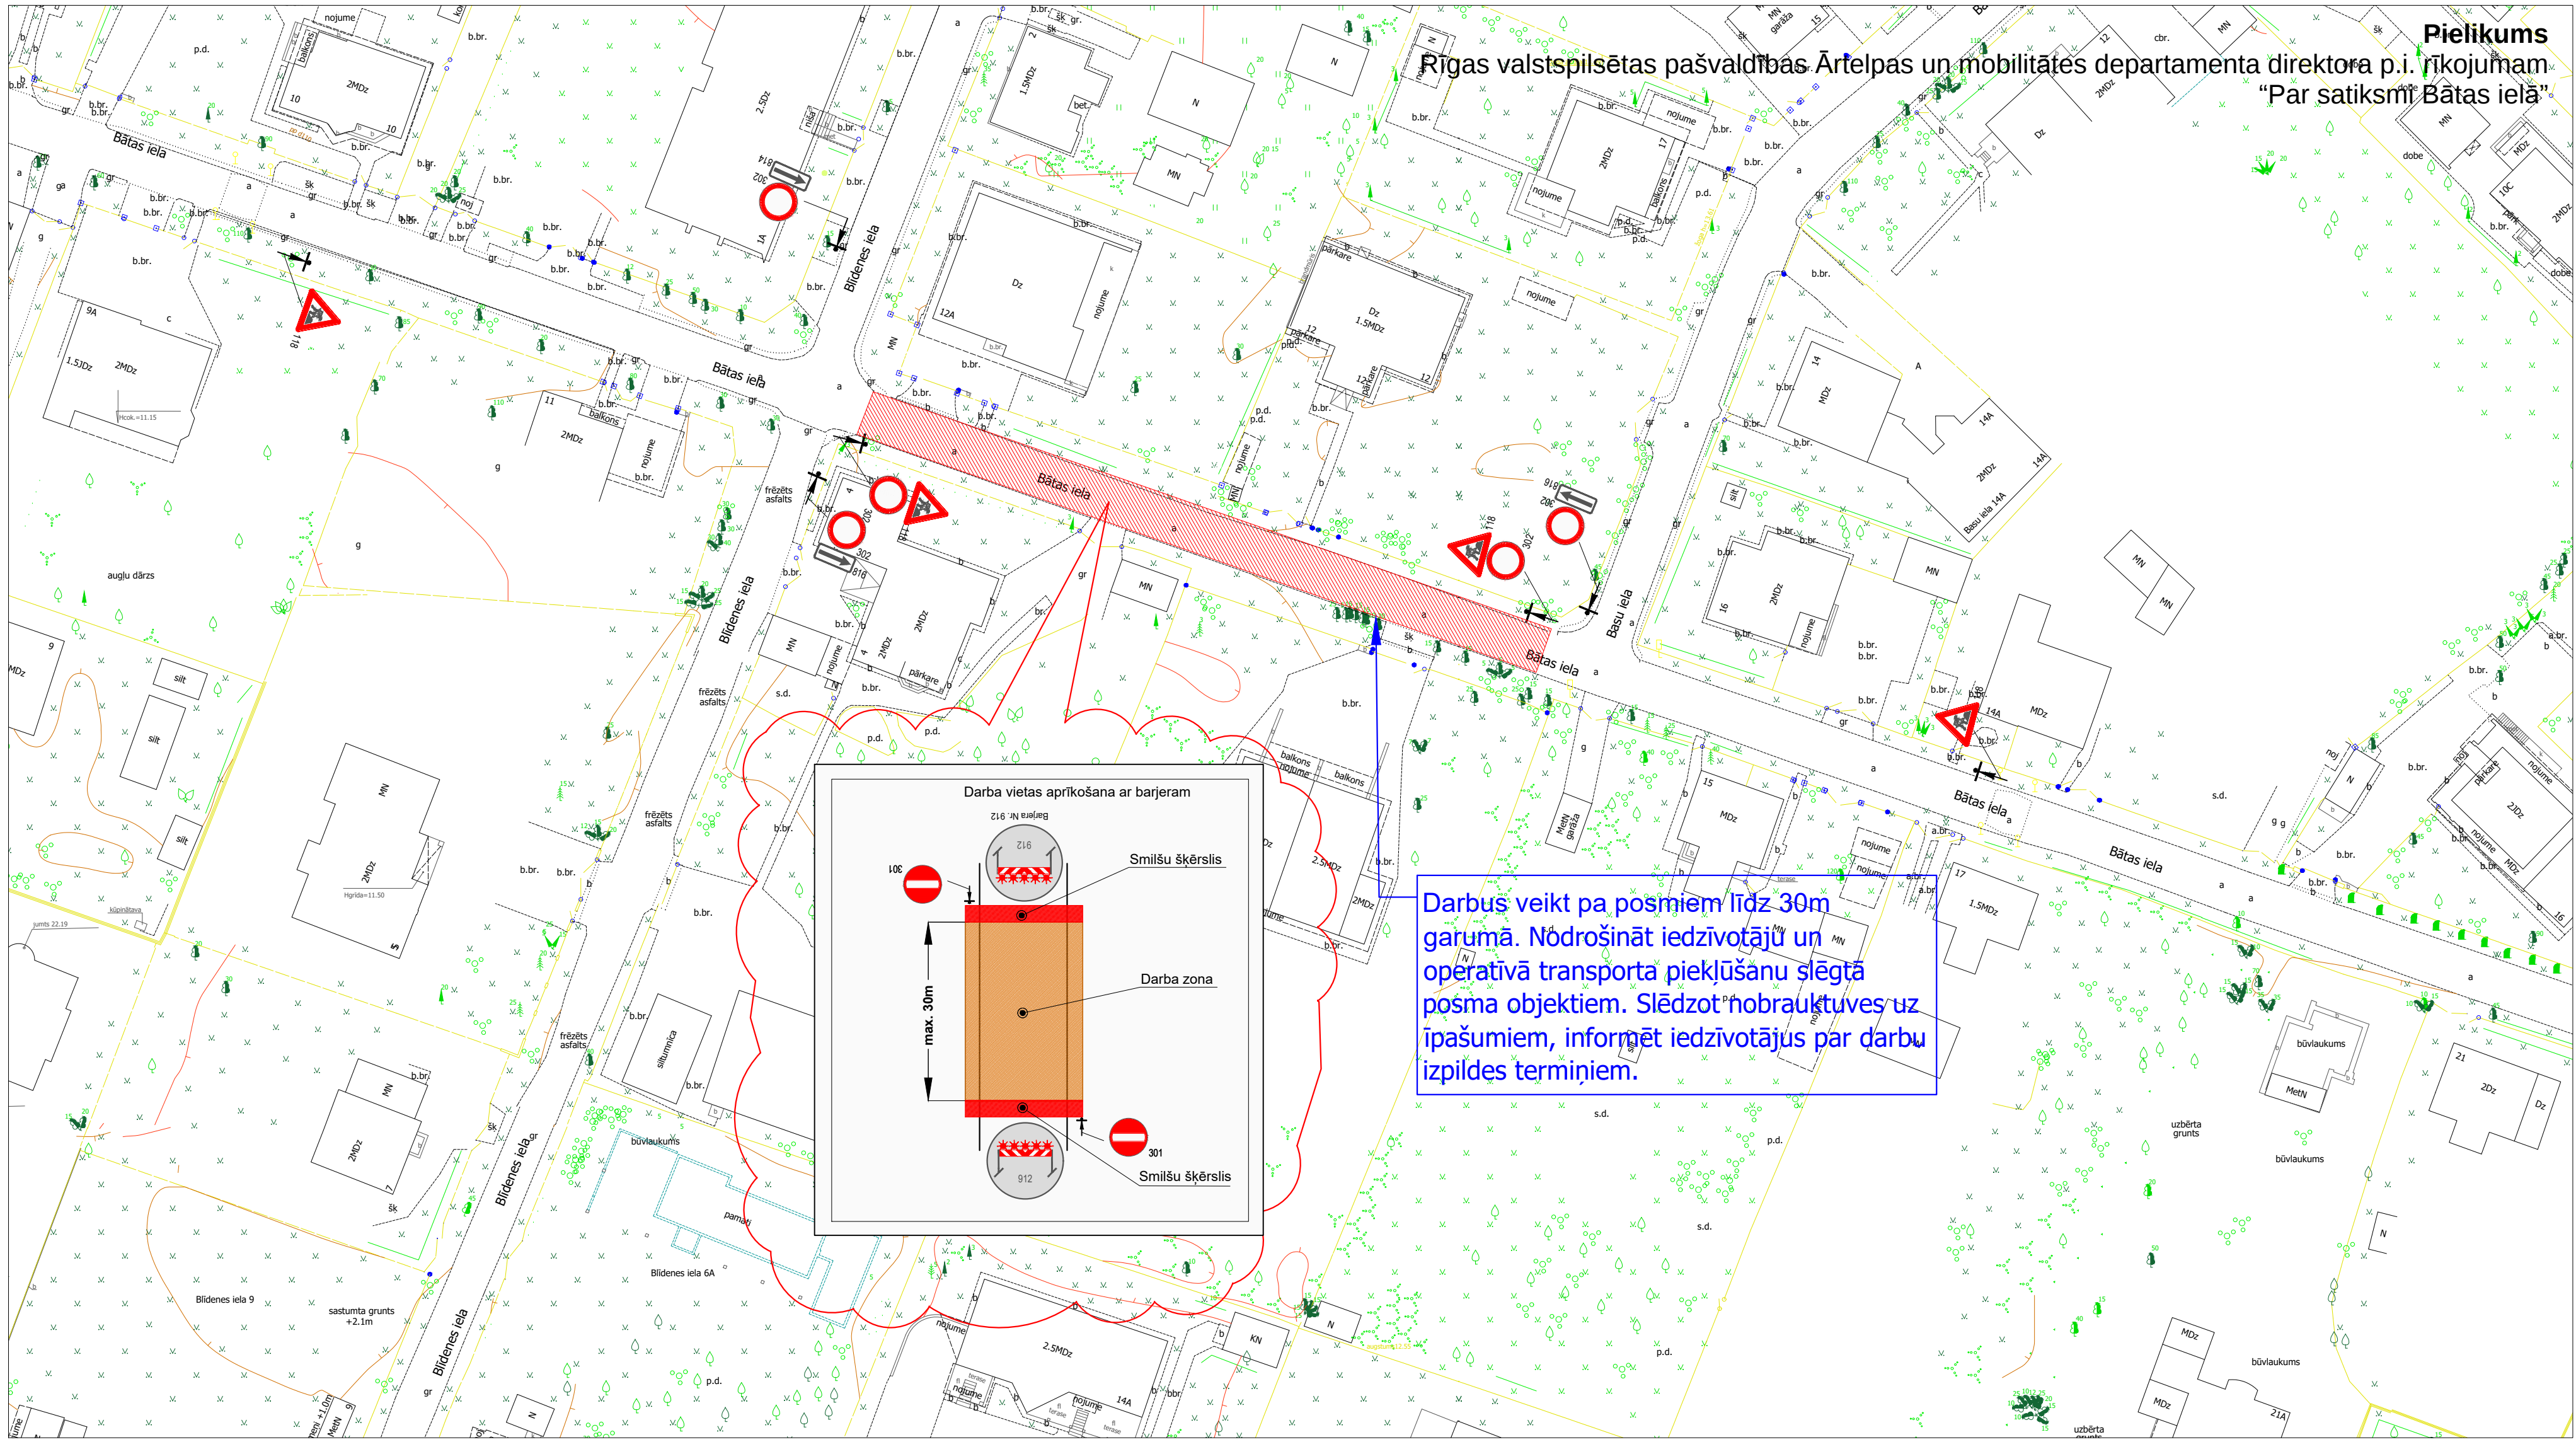

Darbus veikt pa posmiem līdz 30m garumā. Nodrošināt iedzīvotāju un operatīvā transporta piekļūšanu slēgtā posma objektiem. Slēdzot nobrauktuves uz ielašiem, informēt iedzīvotājus par darbu izpildes termiņiem.

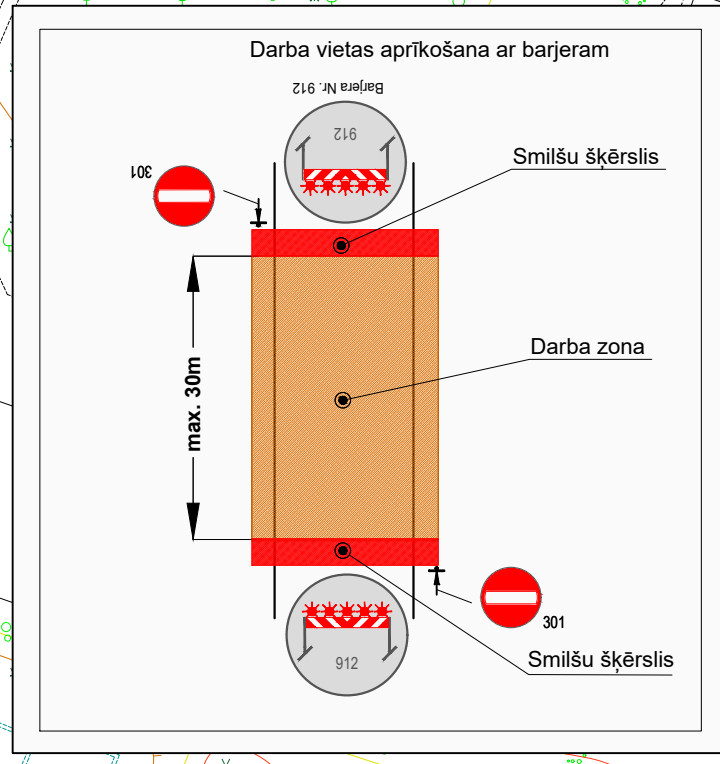

PIEZĪMES

- Ceļa aprīkojumu uzstādīt atbilstoši LVS 77 "Ceļa zīmes" un MK noteikumi Nr. 421 "Noteikumi par darbavietu aprīkošanu uz ceļiem" prasībām.
- Darbus veic: SIA "TILTS", reģ. Nr. 50103005351, Spilves iela 18, Rīga, LV 1055  
Atbildīgais būvdarbu vadītājs: Artjoms Gridnevs +371 29119019
- Būvniecības laiks : no 19.09.2024 līdz 31.09.2025.  
Shēmas darbības laiks - atbilstoši būvdarbu kalendārajam grafikam
- Mainot ceļa darbu vietas robežas, nodrošināt aprīkojuma atbilstošu izvietošanu.
- Darba vietas aprīkojuma shēmas sastādīšana un saskaņošana nav nepieciešama, veicot darbus, kuru dēļ satiksme jāierobežo ne ilgāk par stundu (MK Nr. 421 punkts 17.2.).
- Darbu veicējam ir tiesības regulēt satiksmi darbu veikšanas laikā, ja rodas neparedzēti apstākļi, kurus ar darba vietas aprīkojuma shēmā esošajiem tehniskajiem līdzekļiem nav iespējams nekavējoties novērst (MK Nr. 421 punkts 20).
- Darbu veicējam SIA "TILTS" jāveic pasākumi gājēju drošībai objekta zonā.
- Nodrošināt iedzīvotāju un operatīvā transporta piekļūšanu slēgtā posma objektiem.
- Esošās ceļa zīmes, kas ir pretunā ar shēmu, aizsegt.

APZĪMĒJUMI

- Ceļa darbu vieta.
- Esošā ceļa darbu vieta Shēma Nr.12.
- Pagaidu ceļa zīmes uzstādīšanas vieta un Nr.
- Esošās ceļa zīmes uzstādīšanas vieta un Nr.
- Šķērsnorobežojums: vienvirspējīgs vadstātņi; maksimāli 2 m attālumā cits no cita, slīpumā 1:3 pret brauktuves malu .
- Garennorobežojums: divpusējie vadstātņi Nr. 908/909; maksimāli 10m attālumā cits no cita, tumšā diennakts laikā vienpusīga signālūguns uz katru otru vadstātņu.
- Iespējamai apraušanas ceļš
- Palīgbarjeras vai signāllentes gājēju norobežošanai

Saskaņojums derīgs ar Rīgas valstspilsētas Ārējās un Mobilitātes departamenta direktora rīkojumu  
Shēma ir Darbu veikšanas atļaujas neatņemama sastāvdaļa  
Atļauja izdota Ārējās un Mobilitātes departamenta Kabineta 02.10.2001. noteikumu Nr. 421  
Rīgas valstspilsētas pašvaldības Ārējās un Mobilitātes departamenta Satiksmes organizēšanas un ierobežošanas nodaļas satiksmes organizācijas speciālists  
A.Šmilga

24-07-2025

|   |                                     |                       |   |                                  |                                |                                  |
|---|-------------------------------------|-----------------------|---|----------------------------------|--------------------------------|----------------------------------|
| <div>Saava-LV</div> <div>SIA "Saava-LV", Alises iela 2, Rīga LV 1046</div> <div>Vien.reģ.Nr 40103129768, P.V.Nr LV 40103129768</div> <div>Tālrunis: 7312227, 7613303 Fakss: 7311550</div> <div>Būvkomersanta reģistrācijas Nr 3620-R</div> |                                     |                       | <div>Pasūtītājs</div> <div>SIA "TILTS"</div> <div>Shēma Nr. 19</div>                               |                                  |                                |                                  |
| <div>Sastādīja</div>   | <div>Dzintars Kerno</div>           | <div>24.07.2025</div> | <div>Objekts</div> <div>Īdensvada un kanalizācijas tīklu<br/>paplašināšana Rīgā, Ziepiņkalnā</div> | <div>Stadija</div> <div>TP</div> | <div>Marka</div> <div>GT</div> | <div>Lapas Nr</div> <div>1</div> |
|   |                                     |                       | <div>Ceļu satiksmes organizēšanas<br/>tehnisko līdzekļu<br/>uzstādīšanas shēma</div>               | <div>Mērogs:</div>               |                                |                                  |
|   | <div>tālrunis: 26495814</div>       |                       |   |                                  |                                |                                  |
|   | <div>dzintars.kerno@gmail.com</div> |                       |   |                                  |                                |                                  |