



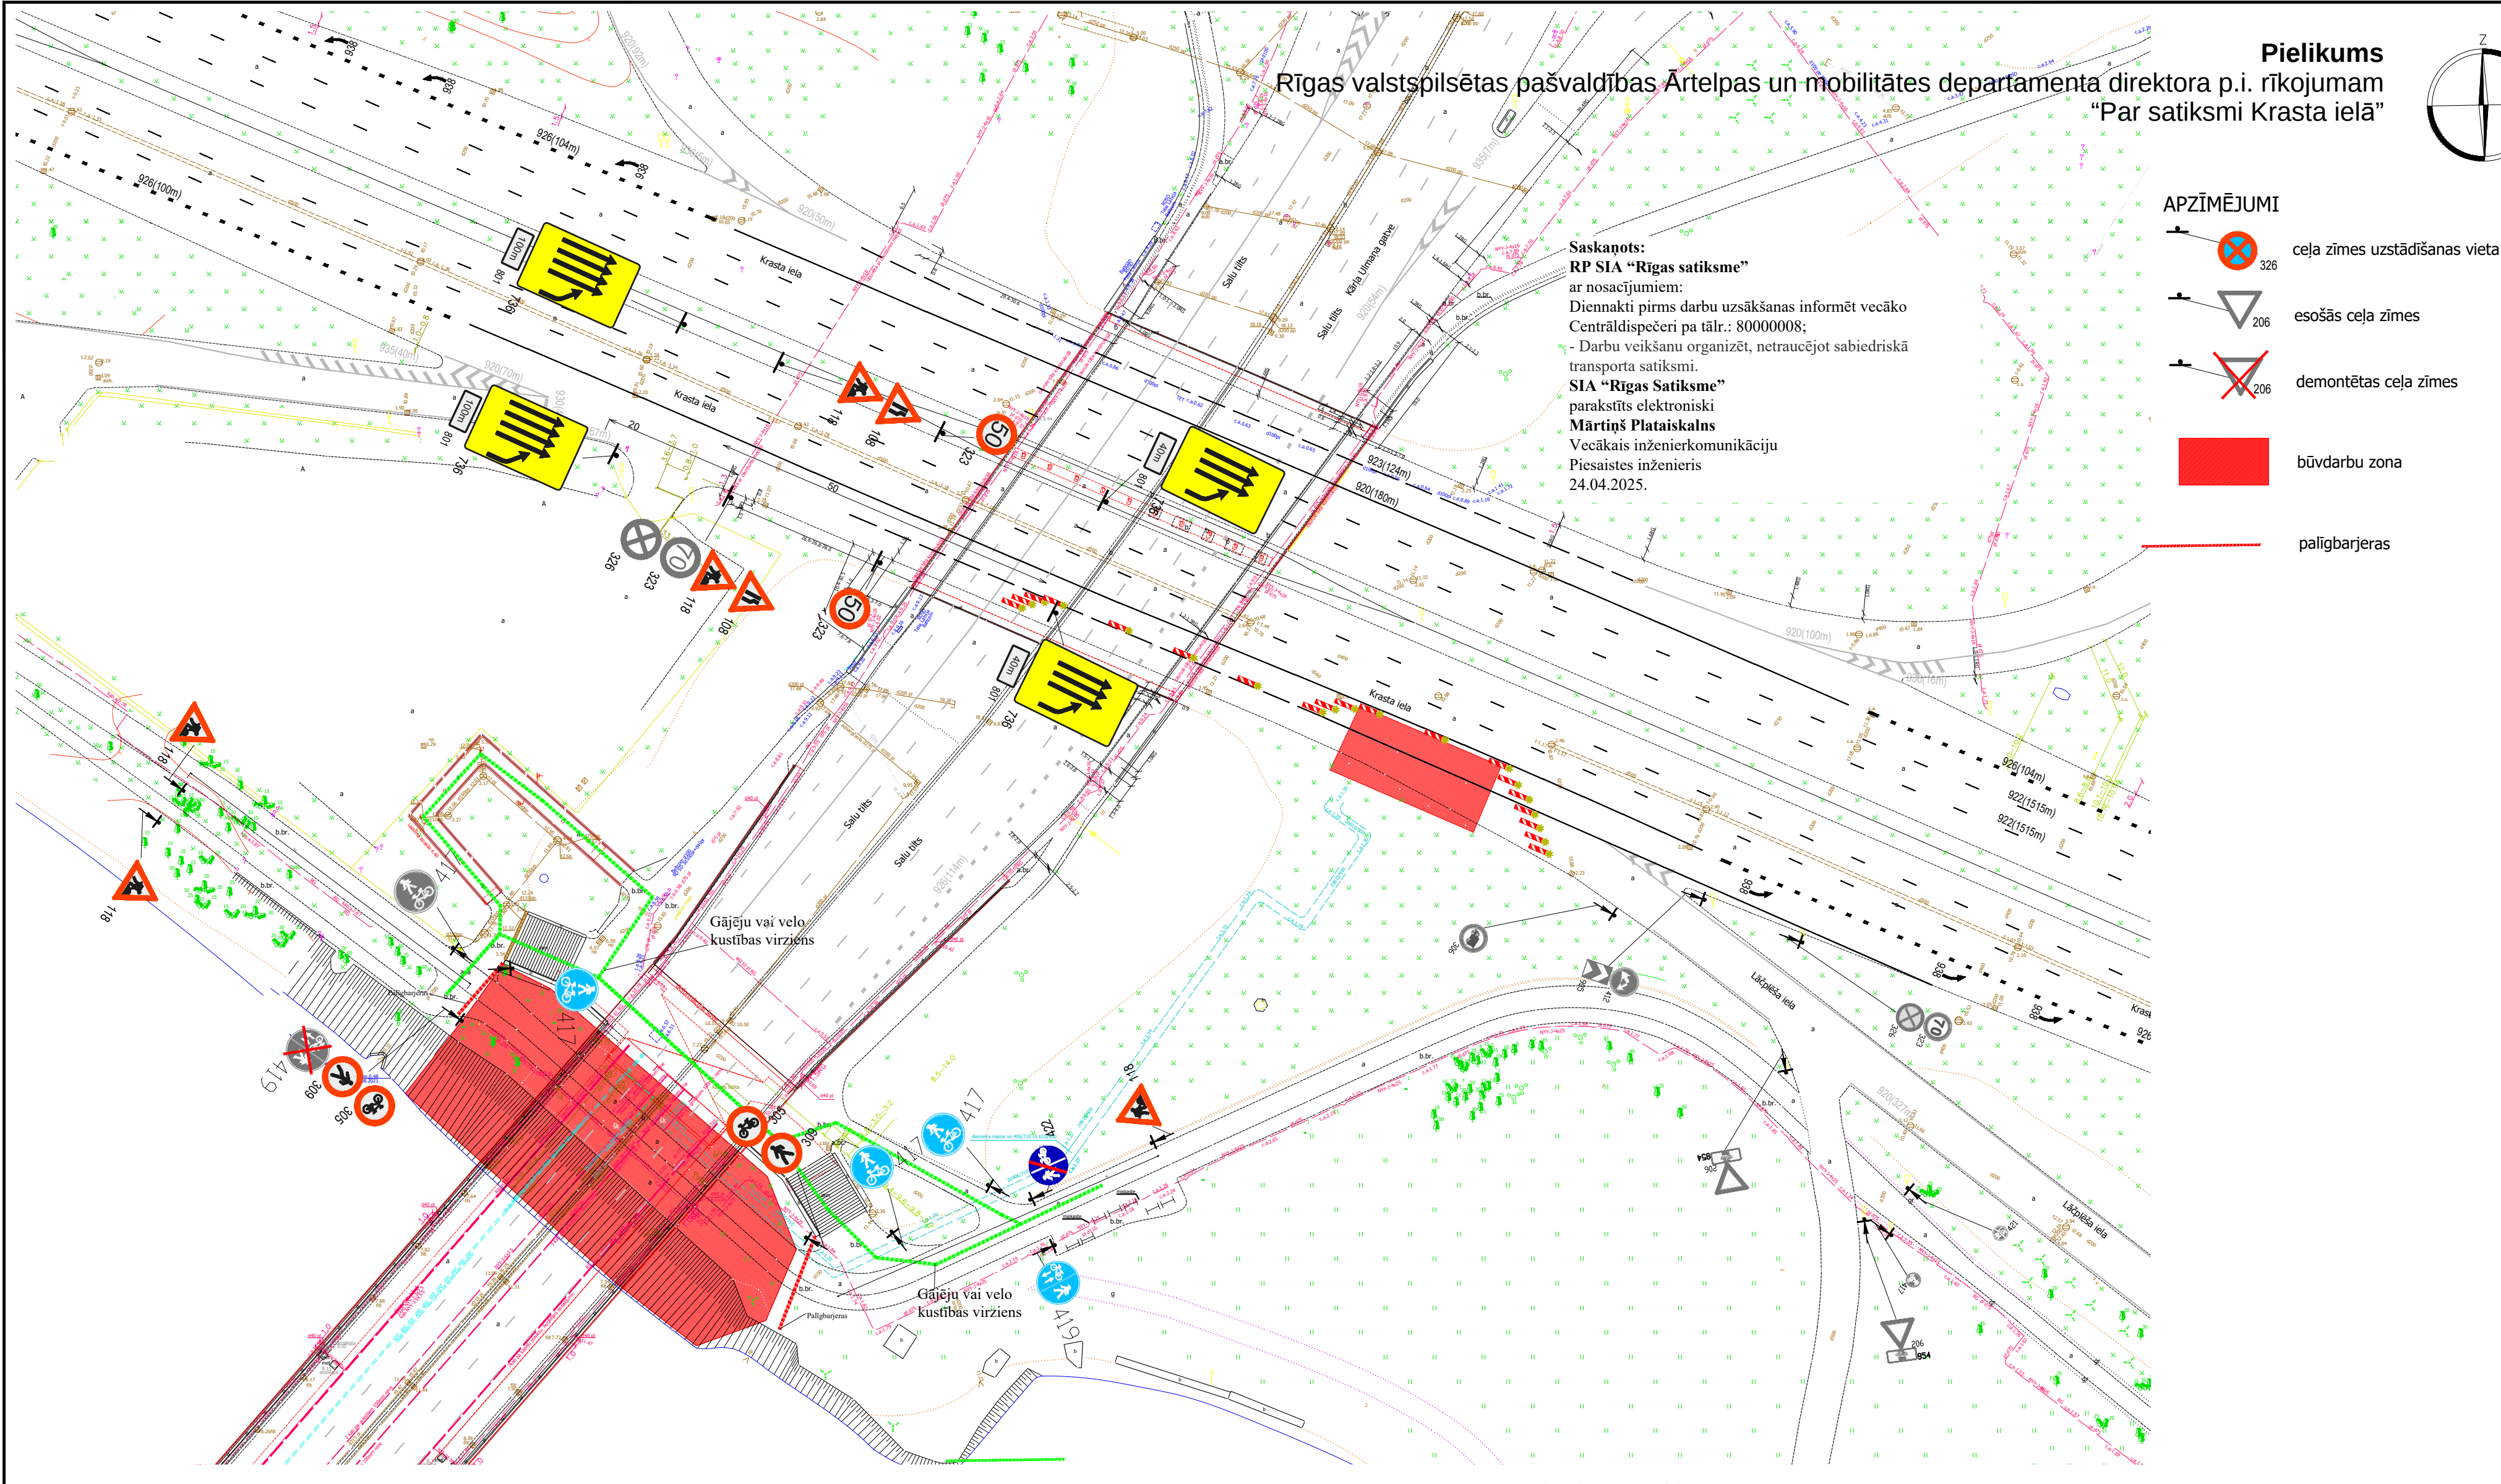

Rīgas valstspilsētas pašvaldības Ārtpas un mobilitātes departamenta direktora p.i. rīkojumam
"Par satiksmi Krasta ielā"

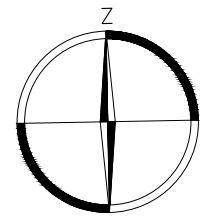

Pielikums

APZĪMĒJUMI

- ceļa zīmes uzstādīšanas vieta un Nr.
- esošās ceļa zīmes
- demontētas ceļa zīmes
- būvdarbu zona
- palīgbarjeras

Saskaņots:
RP SIA "Rīgas satiksme"
ar nosacījumiem:
Diennakti pirms darbu uzsākšanas informēt vecāko
Centrāldispečeri pa tālr.: 800000008;
- Darbu veikšanu organizēt, netraucējot sabiedriskā
transporta satiksmi.
SIA "Rīgas Satiksme"
parakstīts elektroniski
Mārtiņš Plataiskalns
Vecākais inženierkomunikāciju
Piesaistes inženieris
24.04.2025.

PIEZĪMES

- Ceļa zīmes atbilstoši LVS 77:2016 "Ceļa zīmes" un MK noteikumi Nr. 421 "Noteikumi par darba vietu aprikošanu uz ceļiem" prasībām.
- Aprīkot būvdarbes ar norobežojošām barjerām.
- Nodrošināt iedzīvotāju un operatīvā transporta piekļūšanu slēgtā posma objektiem.
- Darbu veicējs SIA "Rovlan Group" ierīko norobežojošās barjeras un tas apkalpo, mainot ceļa darbu vietas robežas, nodrošinot aprikojuma atbilstošu izvietojumu.
- SIA "Rovlan Group" atbildīgais būvdarbu vadītājs - Kirils Papkovs, mob. tālr. 25444302.
- Shēmas darbības laiks no _____ līdz _____.
- Pēc būvdarbu pabeigšanas pagaidu ceļa aprikojums tiek demontēts.
- Darbus veikt pa posmiem.
- Nodrošināt piekļūšanu objektiem slēgtā posma zonā. Pirms darbu uzsākšanas informēt objektu īpašniekus par ielas posma slēgšanas grafiku un braukšanas apgrūtinājumiem.
- Norobežojuma barjeras Nr. 912 uzstādīt pirms satiksmei slēgtajiem ceļa darbu posmiem.
- Lietot vadstatņus Nr. 908/909 vai barjeras Nr. 910/911 darbu vietas norobežošanai no brauktuves
- Izmantot palīgbarjeras gājēju norobežošanai no darbu zonas.

Saskaņojums derīgs ar Rīgas valstspilsētas Ārtpas un mobilitātes departamenta direktora rīkojumu
Shēma ir Darbu veikšanas atļaujas nepieciešama saistībā
Shēma derīga līdz 2025. gada 12. maijam
Kabineta 02.10.2001. noteikums Nr. 421

Rīgas valstspilsētas pašvaldības
Ārtpas un mobilitātes departamenta
Satiksmes organizācijas un kustības
drošības nodalījuma satiksmes organizācijas
speciālists

Mārtiņš Plataiskalns

23-04-2025

Shēma 4 (ūdensvada izbūve)

Saava-LV SIA "Saava-LV", Aises iela 2, Rīga LV 1046 Vienrēģ.Nr 40103129768, PVN Nr LV 40103129768 Tālr.: 7312227, 7613303 Fakss: 7311550 Būvkomersanta reģistrācijas Nr 3620-R		Pasūtītājs SIA "Rovlan Group"		
		Objekts Ūdensvada pārbūve Salu tiltā no Zaķusālas krastmalas līdz Krasta ielai, Rīgā	Stadija TP	Marka GT
Sastādīja S.Kazarovecs	17.04.2025	Ceļu satiksmes organizēšanas tehnisko līdzekļu uzstādīšanas shēma		
tālr. 26495379 e-pasts: sergejs.kazarovecs@gmail.com		Lapas Nr. 1 Mērogs: 1 : 500		