


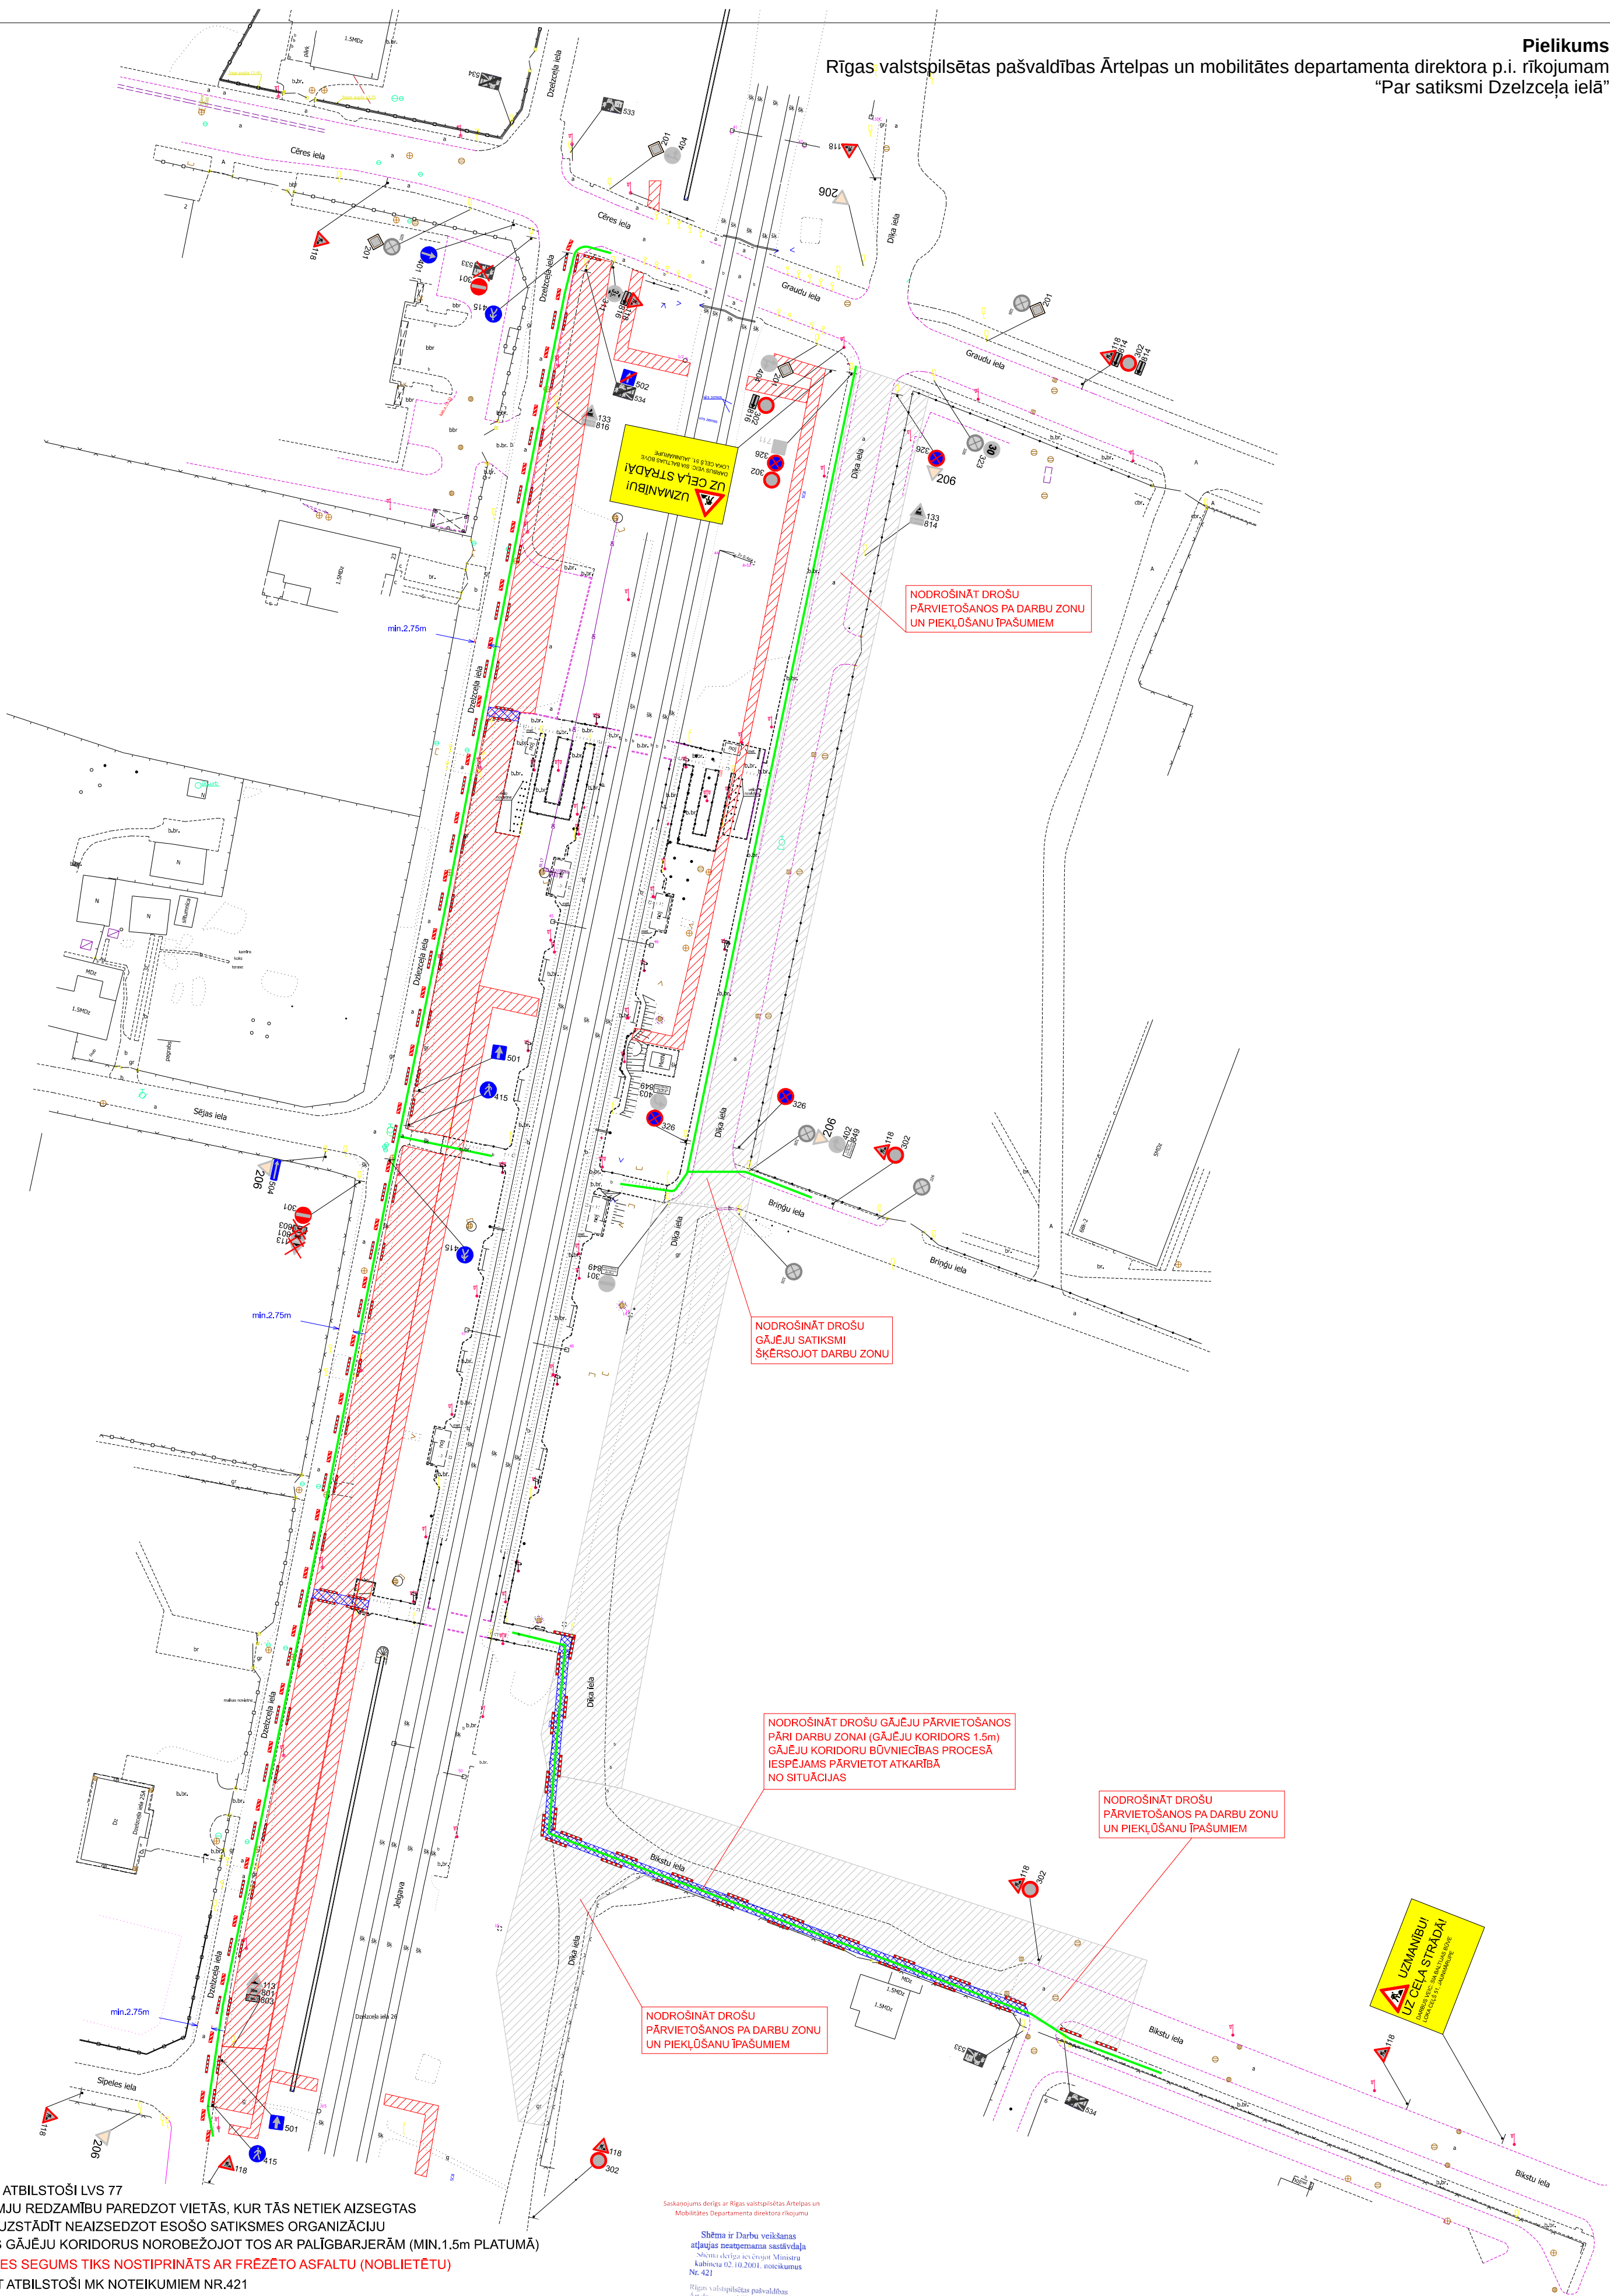

- CEĻA ZĪMES UZSTĀDĪT ATBILSTOŠI LVS 77
- NODROŠINĀT CEĻA ZĪMU REDZAMĪBU PAREDZOT VIETĀS, KUR TĀS NETIEK AIZSEGTA
- PAGaidu CEĻA ZĪMES UZSTĀDĪT NEAIZSEDZOT ESOŠO SATIKSMES ORGANIZĀCIJU
- NODROŠINĀT DROŠUS GĀJĒJU KORIDORUS NORobežojot tos ar PALĪGBARJERĀM (MIN.1.5m PLATUMĀ)
- **PAGaidu GĀJĒJU IETVES SEGUMS TĪKS NOSTIPRINĀTS AR FRĒZĒTO ASFALTU (NOBLIETĒTU)**
- DARBU VIETU APRĪKOT ATBILSTOŠI MK NOTEIKUMIEM NR.421
- DARBU ILGUMS - 2 MĒNEŠI
- VEICAMIE DARBI - MOBILITĀTES PUNKTA IZBŪVE
- DARBUS VEIC - SIA BALTIJAS BŪVE
- ATBILDĪGAIS PAR DARBU VIETAS APRĪKOJUMU: ARMANDS ROCIS (PROJEKTU VADĪTĀJS)
tel.: 28620051 armands@baltijasbuve.lv

- DARBU ZONA
- PAGaidu IETVE
- ESOŠA DARBU ZONA, KURA NEATTIECAS UZ AKTUĀLO SHĒMU
- GĀJĒJU PĀRVIETOŠANĀS
- ESOŠA CEĻAZĪME
- UZSTĀDĀMA CEĻAZĪME
- BŪVŽOGS

Saskaņojums doris ar Rīgas valstspilsētas Ārtelpas un
Mobilitātes Departamenta direktora rīkojumu

Shēma ir Darbu veikšanas
atļaujas neatņemama sastāvdaļa
Shēma atgriezt izdevot Ministru
kabineta 02.10.2001. noteikumos
Nr. 421

Rīgas valstspilsētas pašvaldības
Ārtelpas un mobilitātes departamenta
Satiksmes organizācijai un kvalitātes
drošības nodalīša satiksmes organizācijas
speciālists

Ar Smilga

25-07-2025

SHĒMAS NR.	SATIKSMES ORGANIZĀCIJAS IZSTRĀDĀJIS:				PASŪTĪTĀJS:
3.	SIA KMK PROJEKTS info@kmkprojekts.lv				SIA BALTIJAS BŪVE tel.: 28620051 armands@baltijasbuve.lv
RASEJA	SIA KMK PROJEKTS	M.KRIŽEVICS	PARAKSTS	DATUMS	OBJEKTS: DĪKA IELA UN BIKSTU IELA TURĪBA MOBILITĀTES PUNKTA IZBŪVE
PĀRBAUDĪJA	SIA KMK PROJEKTS	R.KASŅKOVSKIS			
					RASEJUMS: DARBA VIETAS APRĪKOJUMA SHĒMA REMONTDARBU LAIKĀ