


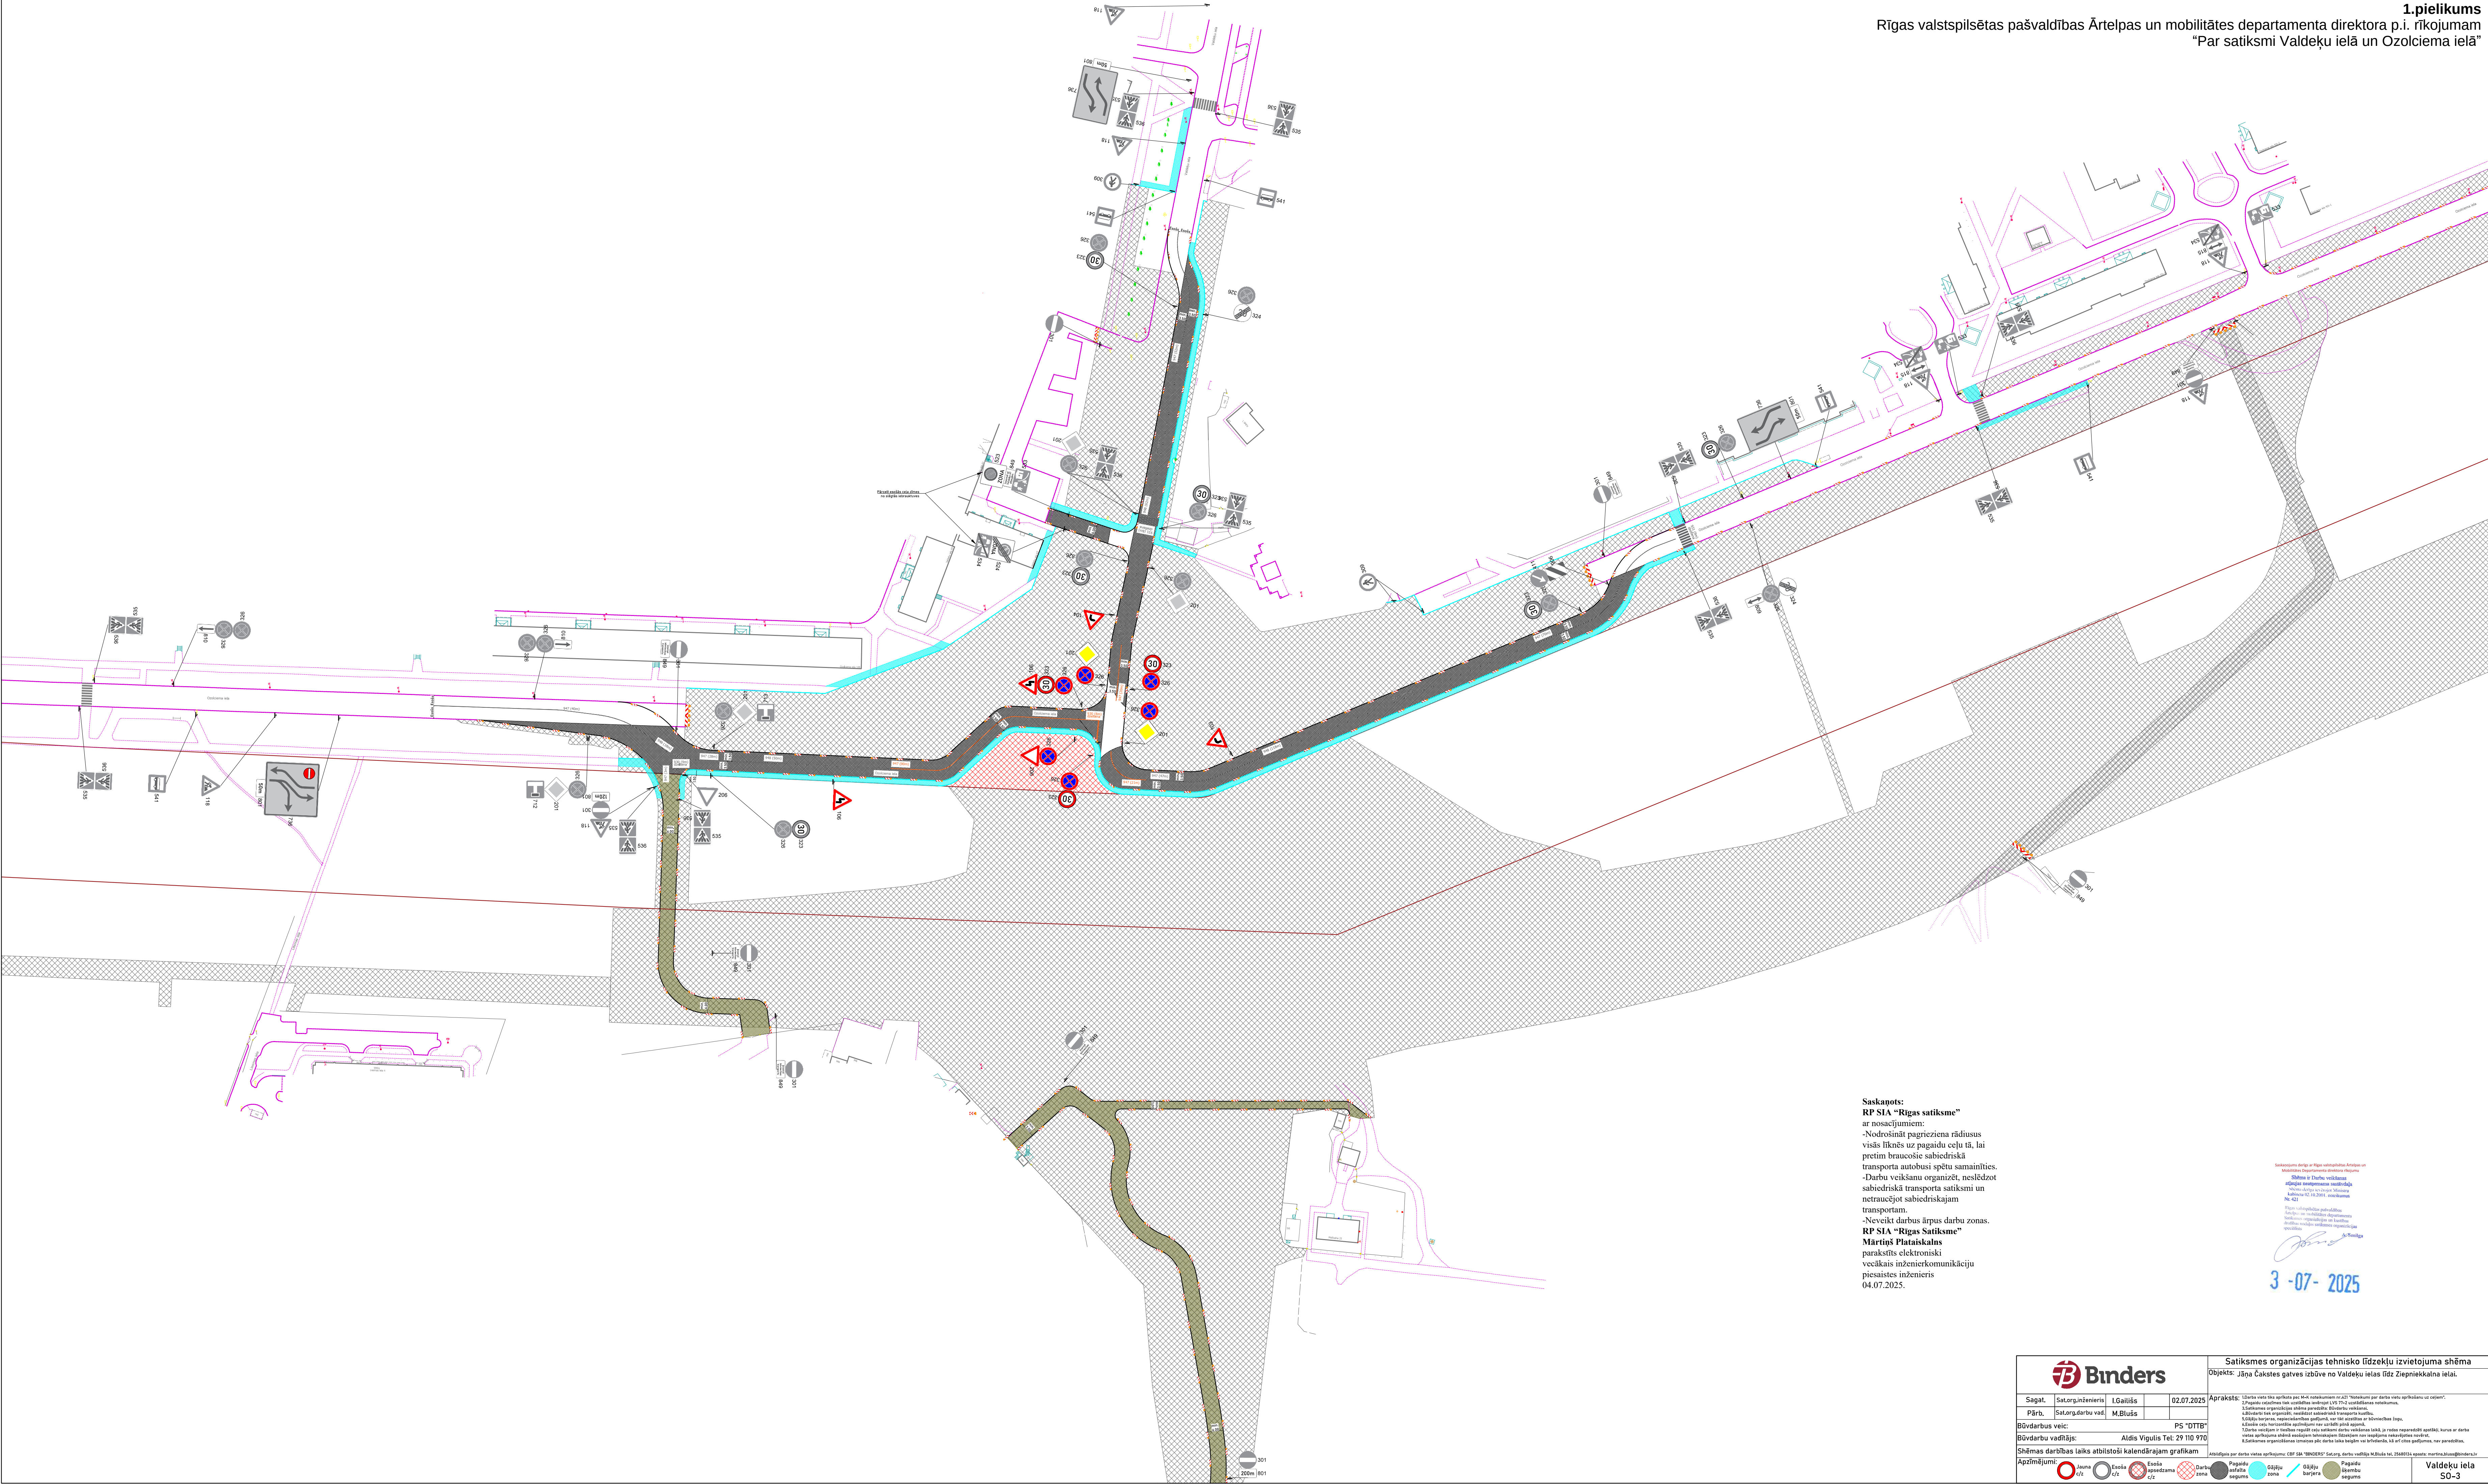

Sagat.				Satiksmes organizācijas tehnisko līdzekļu izvietojuma shēma	
Sagat.				Objekts: Jāņa Čakstes gatves izbūve no Valdeķu ielas līdz Ziepniekkalna ielai.	
Pārba.				Apmērs: 1. līmeņa projekts, kas paredz satiksmes organizāciju un tehnisko līdzekļu izvietojumu.	
Būvniecības veids:				PS "DTDP"	
Būvniecības vadītājs:				Aldis Vigulis Tel: 29 110 970	
Shēmas darbības laiks atbilstoši kalendārajam grafīkam				Valdeķu iela	
Apmērojumi:				S0-3	