


Pielikums
Rīgas valstspilsētas pašvaldības Ārtelpas un
mobilitātes departamenta direktora p.i. rīkojumam
"Par satiksmi Dzirciema ielā"

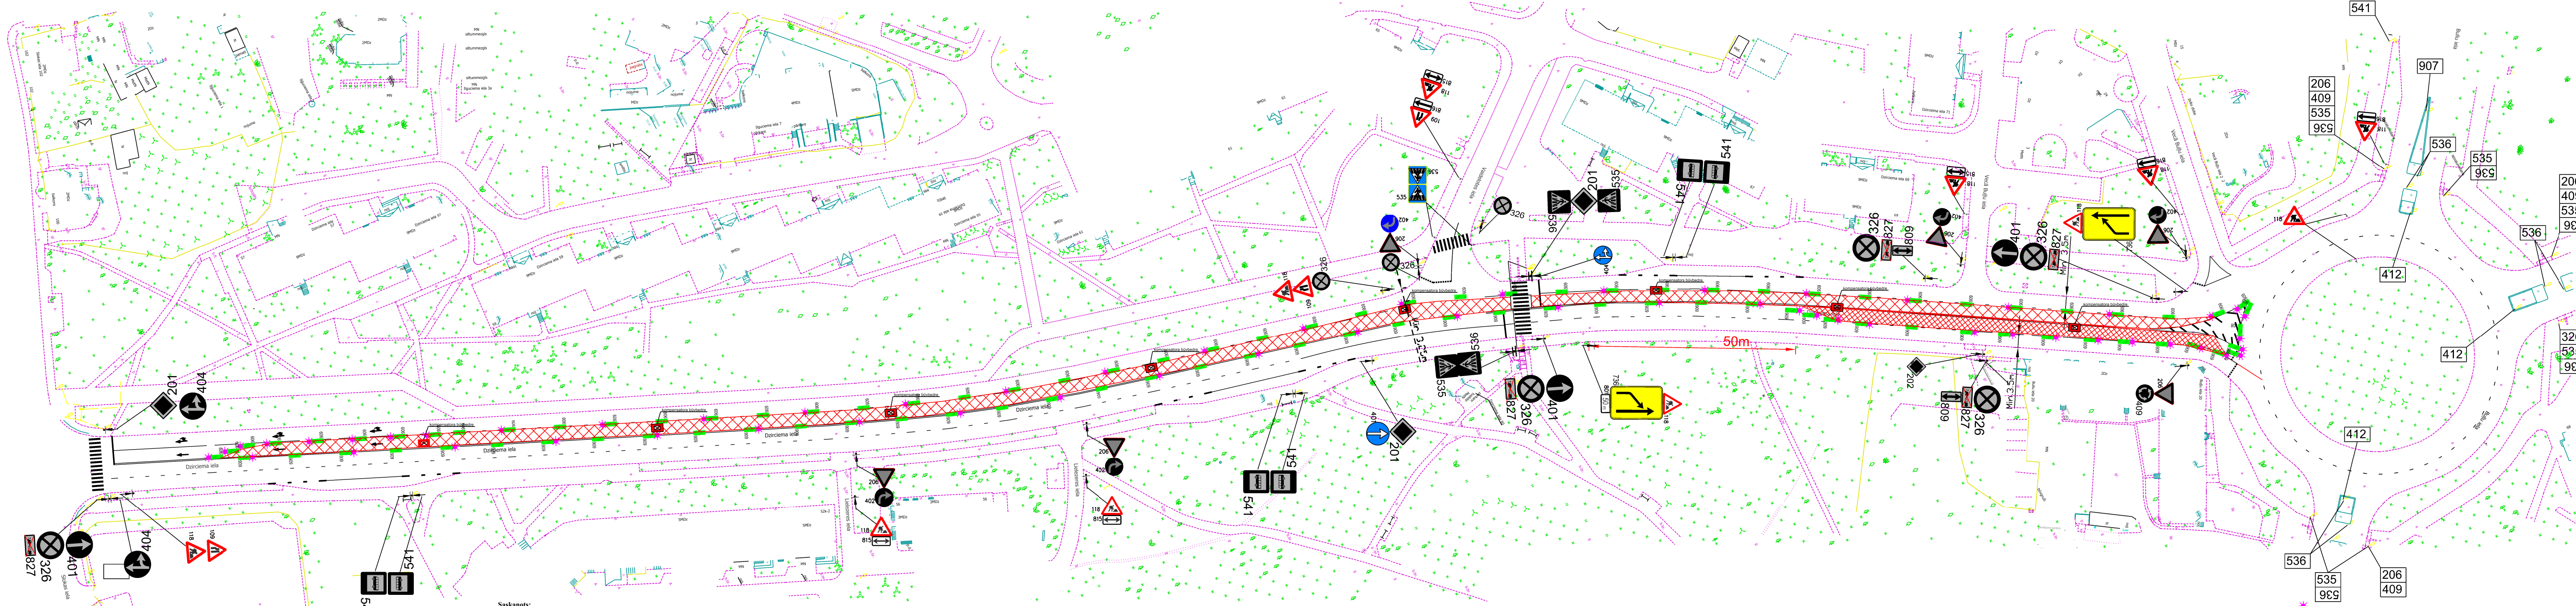

Saskaņots:
RP SIA "Rīgas satiksme"
ar nosacījumiem:
Dienā pirms darbu uzsākšanas informēt vecāko
Centrālās inspekcijas pa tālruni: 80000008.
Darbus paredzēt pēc kontakttīklu pārveidošanas.
Darbu veikšanu organizēt, nesākot sabiedriskā transporta satiksmi un netraucējot sabiedriskajam
transportam.
Ievērot elektrottransporta kontakttīkla konstrukciju aizsardzības zonu: 0,5m no balsta pamata malas, 1,0m no
kontaktvada un atsailes līnijas ass uz katru pusi. Nestiprināt neko pie kontakttīklu atsaistēm.
-Nodrošināt drošu robežpasi kustību izmantojot kontakttīklus. (Gadījumā, ja kontakttīkls atrodas virs darba
zonas, jānodrošina, lai attālums no darba zonas malas līdz tālākajam kontakttīkla vadam nepārsniegtu 2,5
metrus).
-Nodrošināt vismaz 3,5m platu braukšanas joslu sabiedriskajam transportam.
-Darbu laikā nodrošināt piekļuvi RP SIA "Rīgas satiksme" elektrottransporta kontakttīklu konstrukciju
aplopei un remontam.
-Avārijas gadījumā nekavējoties jānodrošina RP SIA "Rīgas satiksme" speciālistiem piekļuvi ar autotorni
bojājumu vietai.
RP SIA "Rīgas Satiksme"
Mārtiņš Plataiskals
paraksts elektroniski
Vecākais inženierkomunikāciju
pasaistes inženieris
01.07.2025.

Saskaņojums derīgs ar Rīgas valstspilsētas Ārtelpas un
Mobilitātes departamenta direktora rīkojumu
Shēma ir Darbu veikšanas
atļaujas neatņemama sastāvdaļa
Shēma izveidota saskaņā ar
Labuma 02.10.2001. noteikumiem
Nr. 421
Rīgas valstspilsētas pašvaldības
Ārtelpas un mobilitātes departamenta
Satiksmes organizācijas un kustības
drošības nodalījuma satiksmes organizācijas
speciālists
A. Smilga

27-06-2025

- Nosacījumi:
- Darba vietu aprīkot atbilstoši LVS 77-2 un MK noteikumiem Nr.421
 - Satiksmes organizēšanas izmaiņas pēc darba laika beigām vai
brīvdienās,
kā arī citos gadījumos nav paredzētas.
 - SO nr.5 darbosies paralēli jau uzstādītai SO shēmai nr.2
 - Nodrošināt vietējo un operatīvo satiksmi.
 - Darbu veicējam jāveic pasākumi gājēju drošībai darbu zonā.
 - Nodrošināt minimālo gājēju ceļu 1,5m platumā
 - Darbu veicējam ir tiesības regulēt satiksmi darbu veikšanas laikā,
ja rodas neparedzēti apstākļi, kurus ar darba vietas aprīkojuma shēma
esošajiem tehniskajiem līdzekļiem nav iespējams nekavējoties novērst
(MK not. Nr.421 punkts 20)
 - Nodrošināt minimālo joslas platumu 3,25m
 - Būvdarbu laiks 2025.gada 14. jūlija - 2025.gada 25.jūlijam
 - Shēmas darbības laiks atbilstoši kalendārajam grafikam.
 - Apakšzemes komunikāciju izbūves darbi

APZĪMĒJUMI:

- Vadstāņi
- Darbu zona
- Esošās ceļa zīmes vieta un numurs
- Uzstādāmās ceļa zīmes vieta un numurs
- Demontējamās ceļa zīmes vieta un numurs

OBJEKTS:	Siltumtīklu pārbūve Dzirciemā ielā posmā no Slokas ielas līdz Bulļu ielai
BŪVUZŅĒMĒJIS:	SIA "WESEMANN" Reģ.Nr. 40003140237 Rīga, Elizabetes iela 75, LV-1050
RASEJUMS:	SHĒMA NR.6 Satiksmes organizācija būvdarbu laikā
IZSTRĀDĀJA:	SIA "Baltic Trailer Service", Tālrunis: +371 27755501