


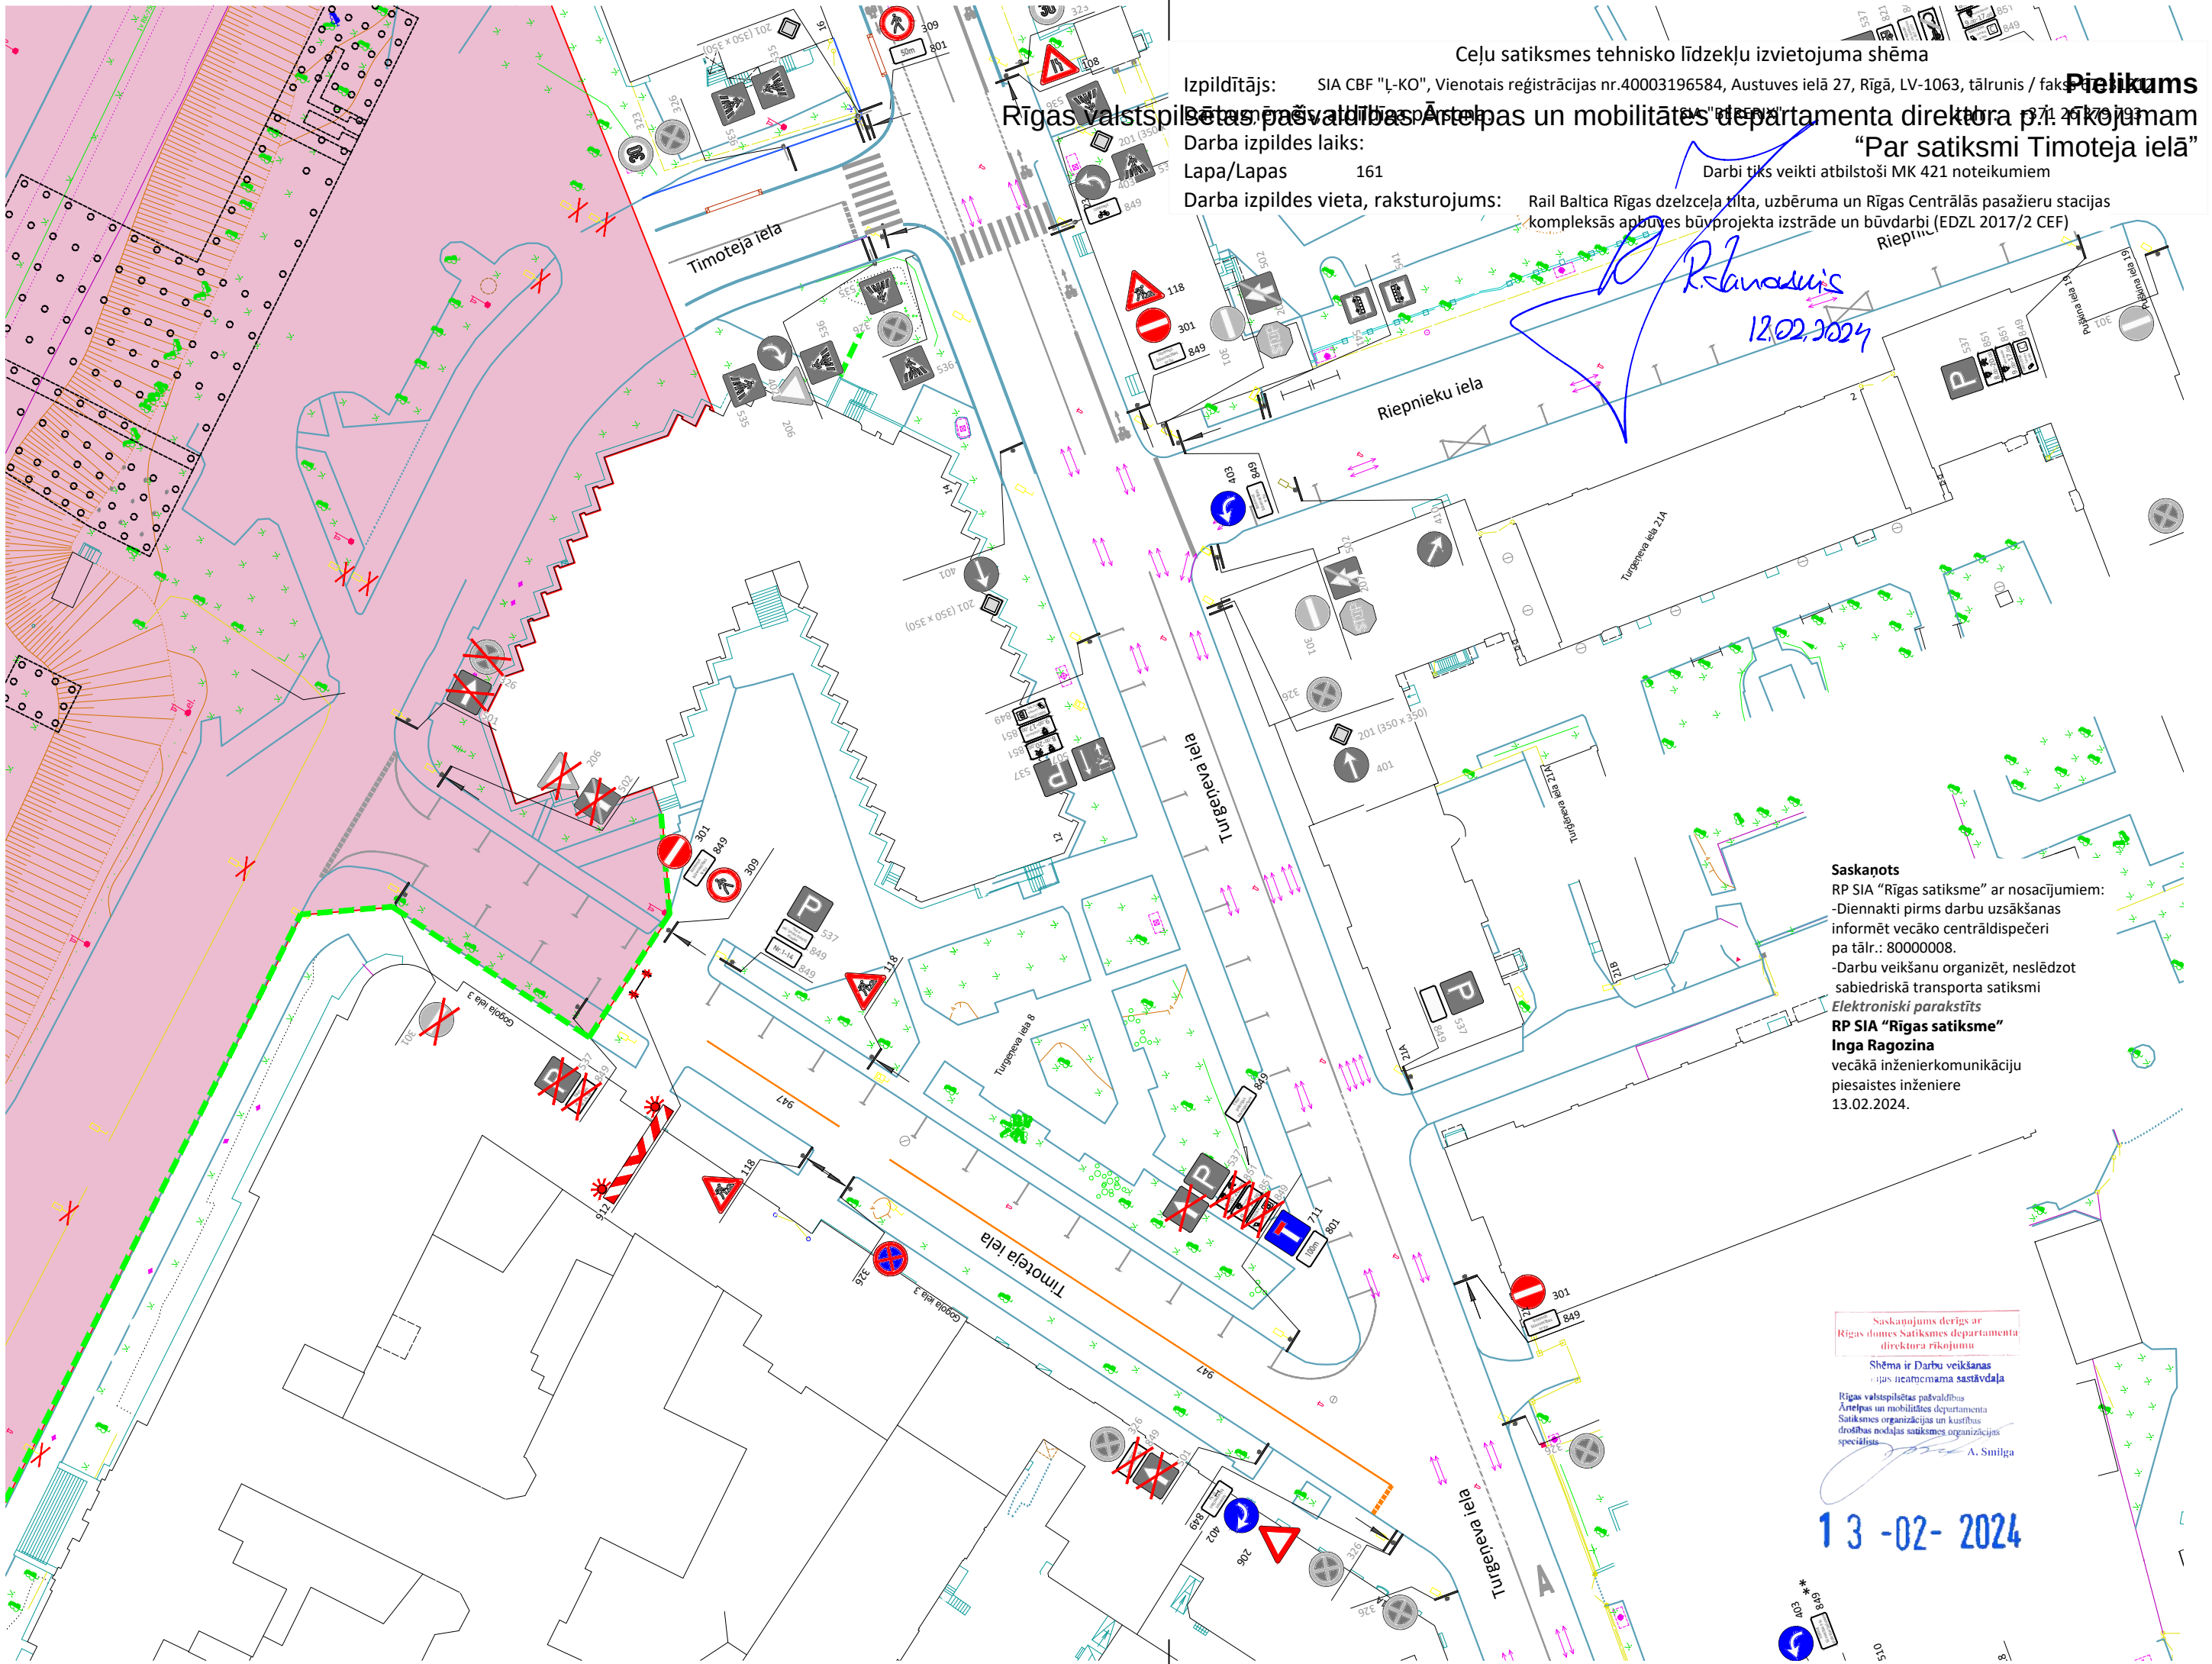

Celu satiksmes tehnisko līdzekļu izvietojuma shēma

Izpildītājs: SIA CBF "L-KO", Vienotais reģistrācijas nr.40003196584, Austuves ielā 27, Rīgā, LV-1063, tālrunis / fakss: 67000008 / 67000008

Pielikums

Rīgas valstspilsētas pašvaldības Ārlietu un mobilitātes departamenta direktora rīkojuma Nr. 1160/2024

Darba izpildes laiks: 161

Lapa/Lapas: 161

Darba izpildes vieta, raksturojums: Rail Baltica Rīgas dzelzceļa tilta, uzbēruma un Rīgas Centrālās pasažieru stacijas kompleksās apbūves būvprojekta izstrāde un būvdarbi (EDZL 2017/2 CEF)

Darbi tiks veikti atbilstoši MK 421 noteikumiem

Saskaņots

RP SIA "Rīgas satiksme" ar nosacījumiem:

- Diennakti pirms darbu uzsākšanas informēt vecāko centrāldispečeri pa tālr.: 80000008.
- Darbu veikšanu organizēt, neslēdzot sabiedriskā transporta satiksmi

Elektroniski parakstīts

RP SIA "Rīgas satiksme"

Inga Ragozina

vecākā inženierkomunikāciju piesaistes inženiere

13.02.2024.

Saskaņojums devīgs ar Rīgas domes Satiksmes departamenta direktora rīkojumu

Shēma ir Darbu veikšanas nepieciešama sastāvdaļa

Rīgas valstspilsētas pašvaldības Ārlietu un mobilitātes departamenta Satiksmes organizācijas un kustības drošības nodaļas satiksmes organizācijas specializācija

A. Smilga

13-02-2024