

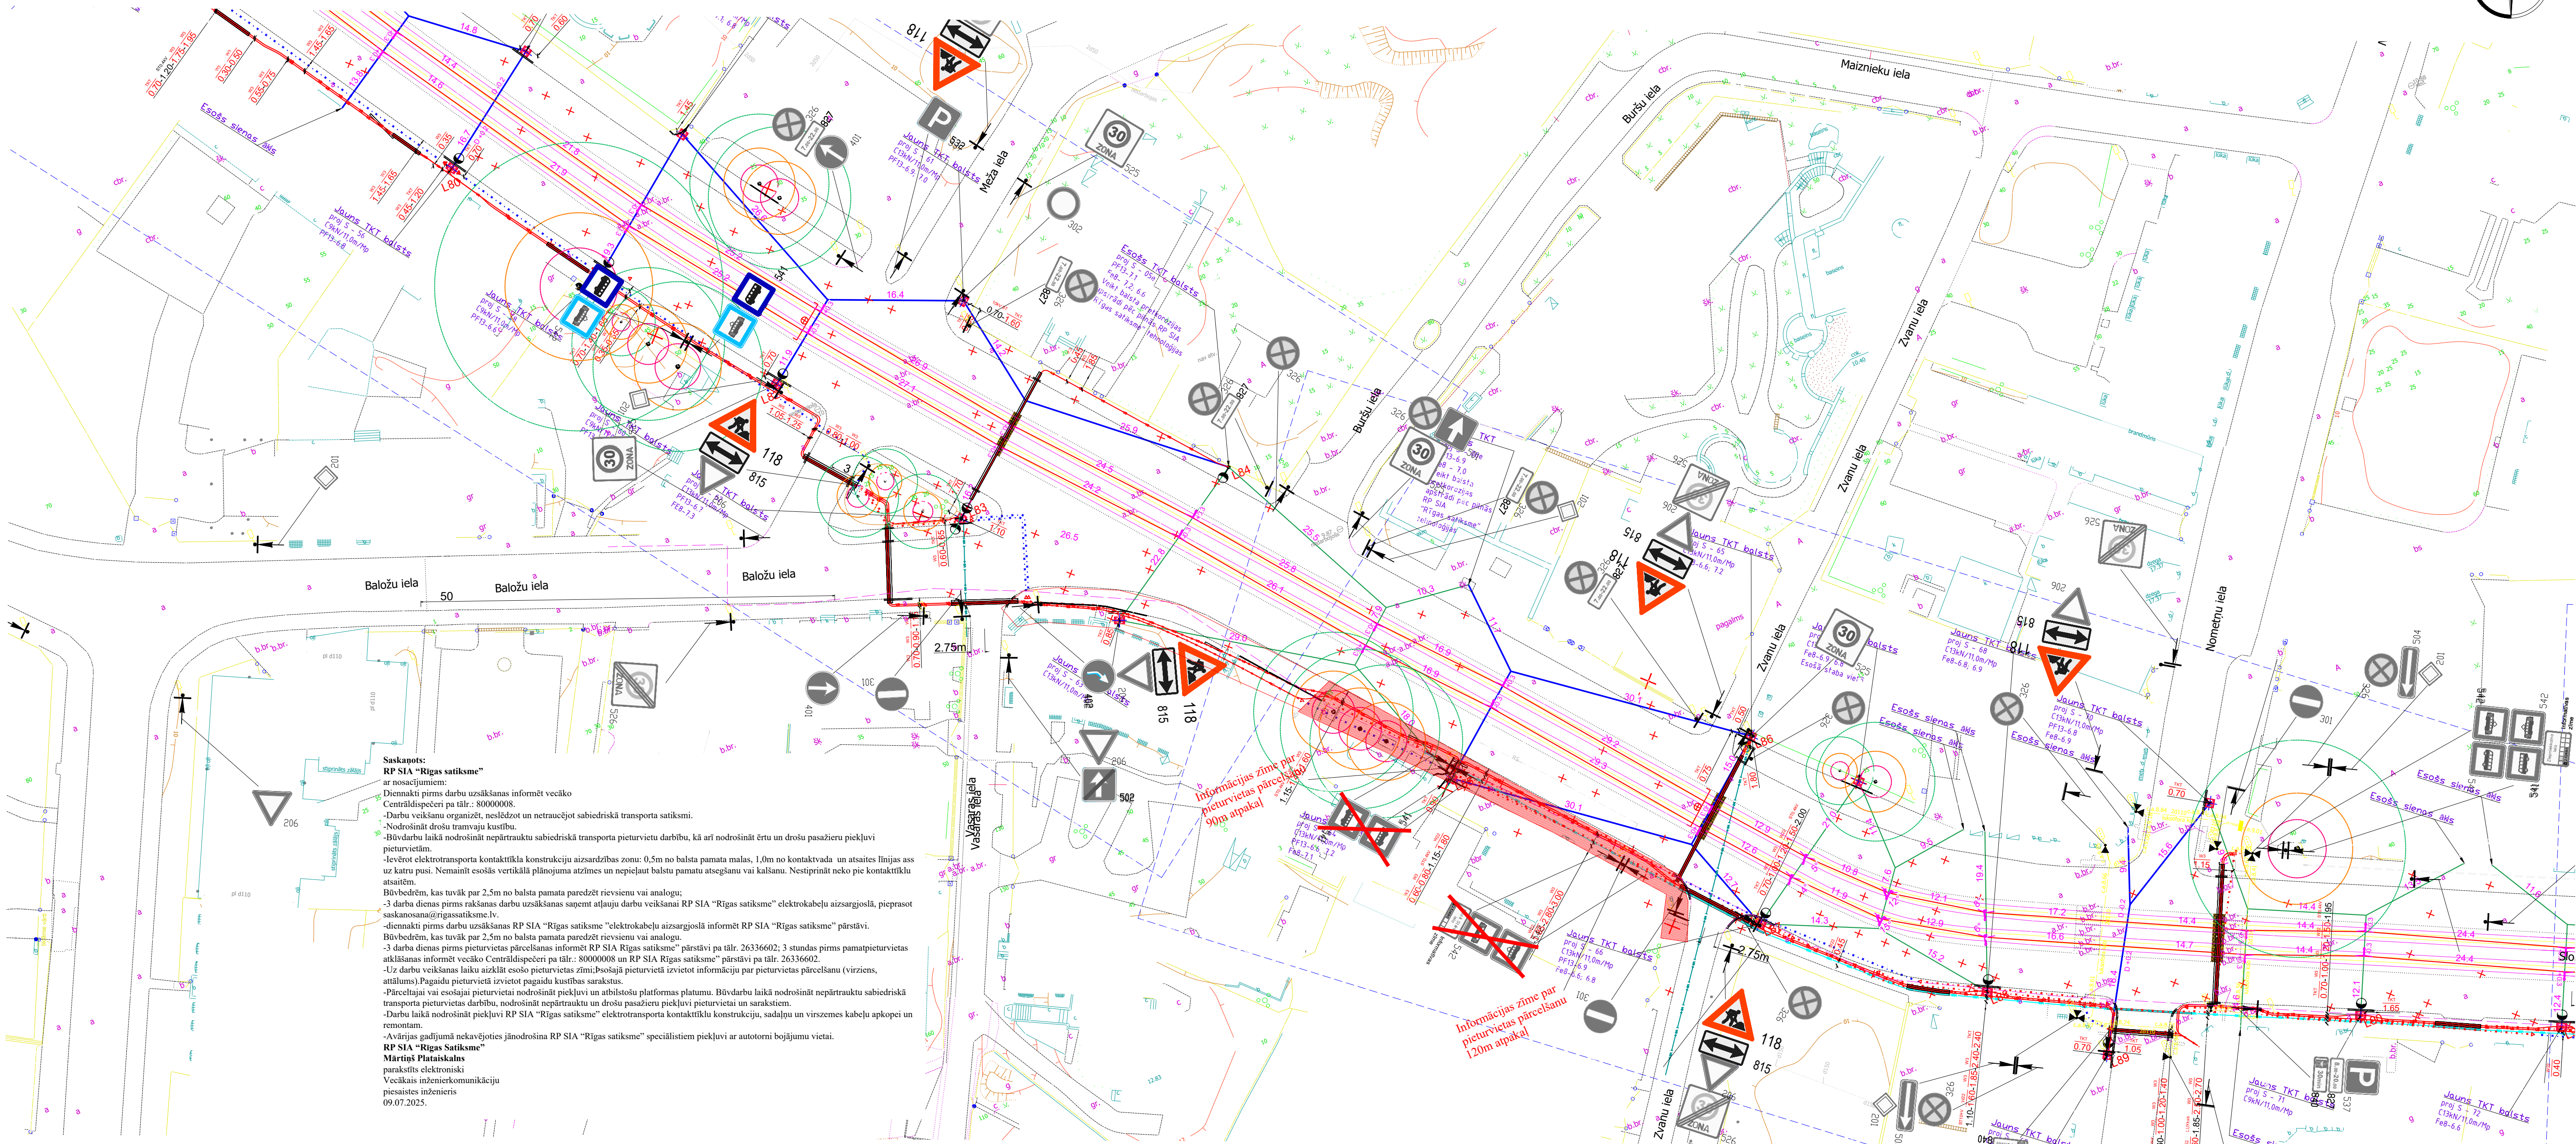


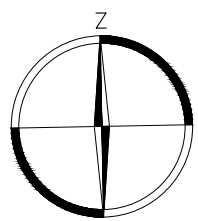

Saskaņots:
RP SIA "Rīgas satiksme"
ar nosacījumiem:
- Dienmaki pirms darbu uzsākšanas informēt vecāko
Centrālspešeri pa tālr.: 800000008.
- Darbu veikšanu organizēt, nesākot ar netraucējot sabiedriskā transporta satiksmi.
- Nodrošināt drošu tramvaju kustību.
- Būvdarbu laikā nodrošināt nepārtrauktu sabiedriskā transporta pieturvietu darbību, kā arī nodrošināt ērtu un drošu pasažieru piekļuves
pieturvietām.
- Ieviešot elektrottransporta kontakttīklu konstrukciju aizsardzības zonu: 0,5m no balsta pamata malas, 1,0m no kontaktvada un atsaies līnijas ass
uz katru pusi. Nemināt esošās vertikālās plānojuma atzīmes un nepieļaut balstu pamatu atsegšanu vai kaļšanu. Nestiprināt neko pie kontakttīklu
atsaiēm.
- Būvdarbu laikā nodrošināt nepārtrauktu sabiedriskā transporta pieturvietu darbību, kā arī nodrošināt ērtu un drošu pasažieru piekļuves
pieturvietām.
- Ieviešot elektrottransporta kontakttīklu konstrukciju aizsardzības zonu: 0,5m no balsta pamata malas, 1,0m no kontaktvada un atsaies līnijas ass
uz katru pusi. Nemināt esošās vertikālās plānojuma atzīmes un nepieļaut balstu pamatu atsegšanu vai kaļšanu. Nestiprināt neko pie kontakttīklu
atsaiēm.
- Dienmaki pirms darbu uzsākšanas RP SIA "Rīgas satiksme" "elektrokabeļu aizsargjoslā informēt RP SIA "Rīgas satiksme" pārstāvi.
- Būvdarbu laikā nodrošināt nepārtrauktu sabiedriskā transporta pieturvietu darbību, kā arī nodrošināt ērtu un drošu pasažieru piekļuves
pieturvietām.
- Ieviešot elektrottransporta kontakttīklu konstrukciju aizsardzības zonu: 0,5m no balsta pamata malas, 1,0m no kontaktvada un atsaies līnijas ass
uz katru pusi. Nemināt esošās vertikālās plānojuma atzīmes un nepieļaut balstu pamatu atsegšanu vai kaļšanu. Nestiprināt neko pie kontakttīklu
atsaiēm.
- Dienmaki pirms darbu uzsākšanas RP SIA "Rīgas satiksme" "elektrokabeļu aizsargjoslā informēt RP SIA "Rīgas satiksme" pārstāvi pa tālr.: 26336602; 3 stundas pirms pamatpieturvietas
atkāšanas informēt vecāko Centrālspešeri pa tālr.: 800000008 un RP SIA Rīgas satiksme" pārstāvi pa tālr.: 26336602.
- Uz darbu veikšanas laiku aizkļūt esošo pieturvietu zīmējuma pieturvietā izvietot informāciju par pieturvietas pārcelšanu (virziens,
attālums). Pagaidu pieturvietā izvietot pagaidu kustības sarakstus.
- Pārcelšanai vai esošajai pieturvietai nodrošināt piekļuvi un atbilstošu platformas platumu. Būvdarbu laikā nodrošināt nepārtrauktu sabiedriskā
transporta pieturvietas darbību, nodrošināt nepārtrauktu un drošu pasažieru piekļuvi pieturvietai un sarakstiem.
- Darbu laikā nodrošināt piekļuvi RP SIA "Rīgas satiksme" elektrottransporta kontakttīklu konstrukciju, sadalgu un virszemes kabeļu apkopi un
remontam.
- Atbilstoši gadījumā nekavējoties jānodrošina RP SIA "Rīgas satiksme" speciālistiem piekļuvi ar autotorni bojājumu vietai.
RP SIA "Rīgas Satiksme"
Mārtiņš Plataiskals
parakstis elektroniski
Vecākais inženierkomunikāciju
pieejas inženieris
09.07.2025.

Shēma 13A

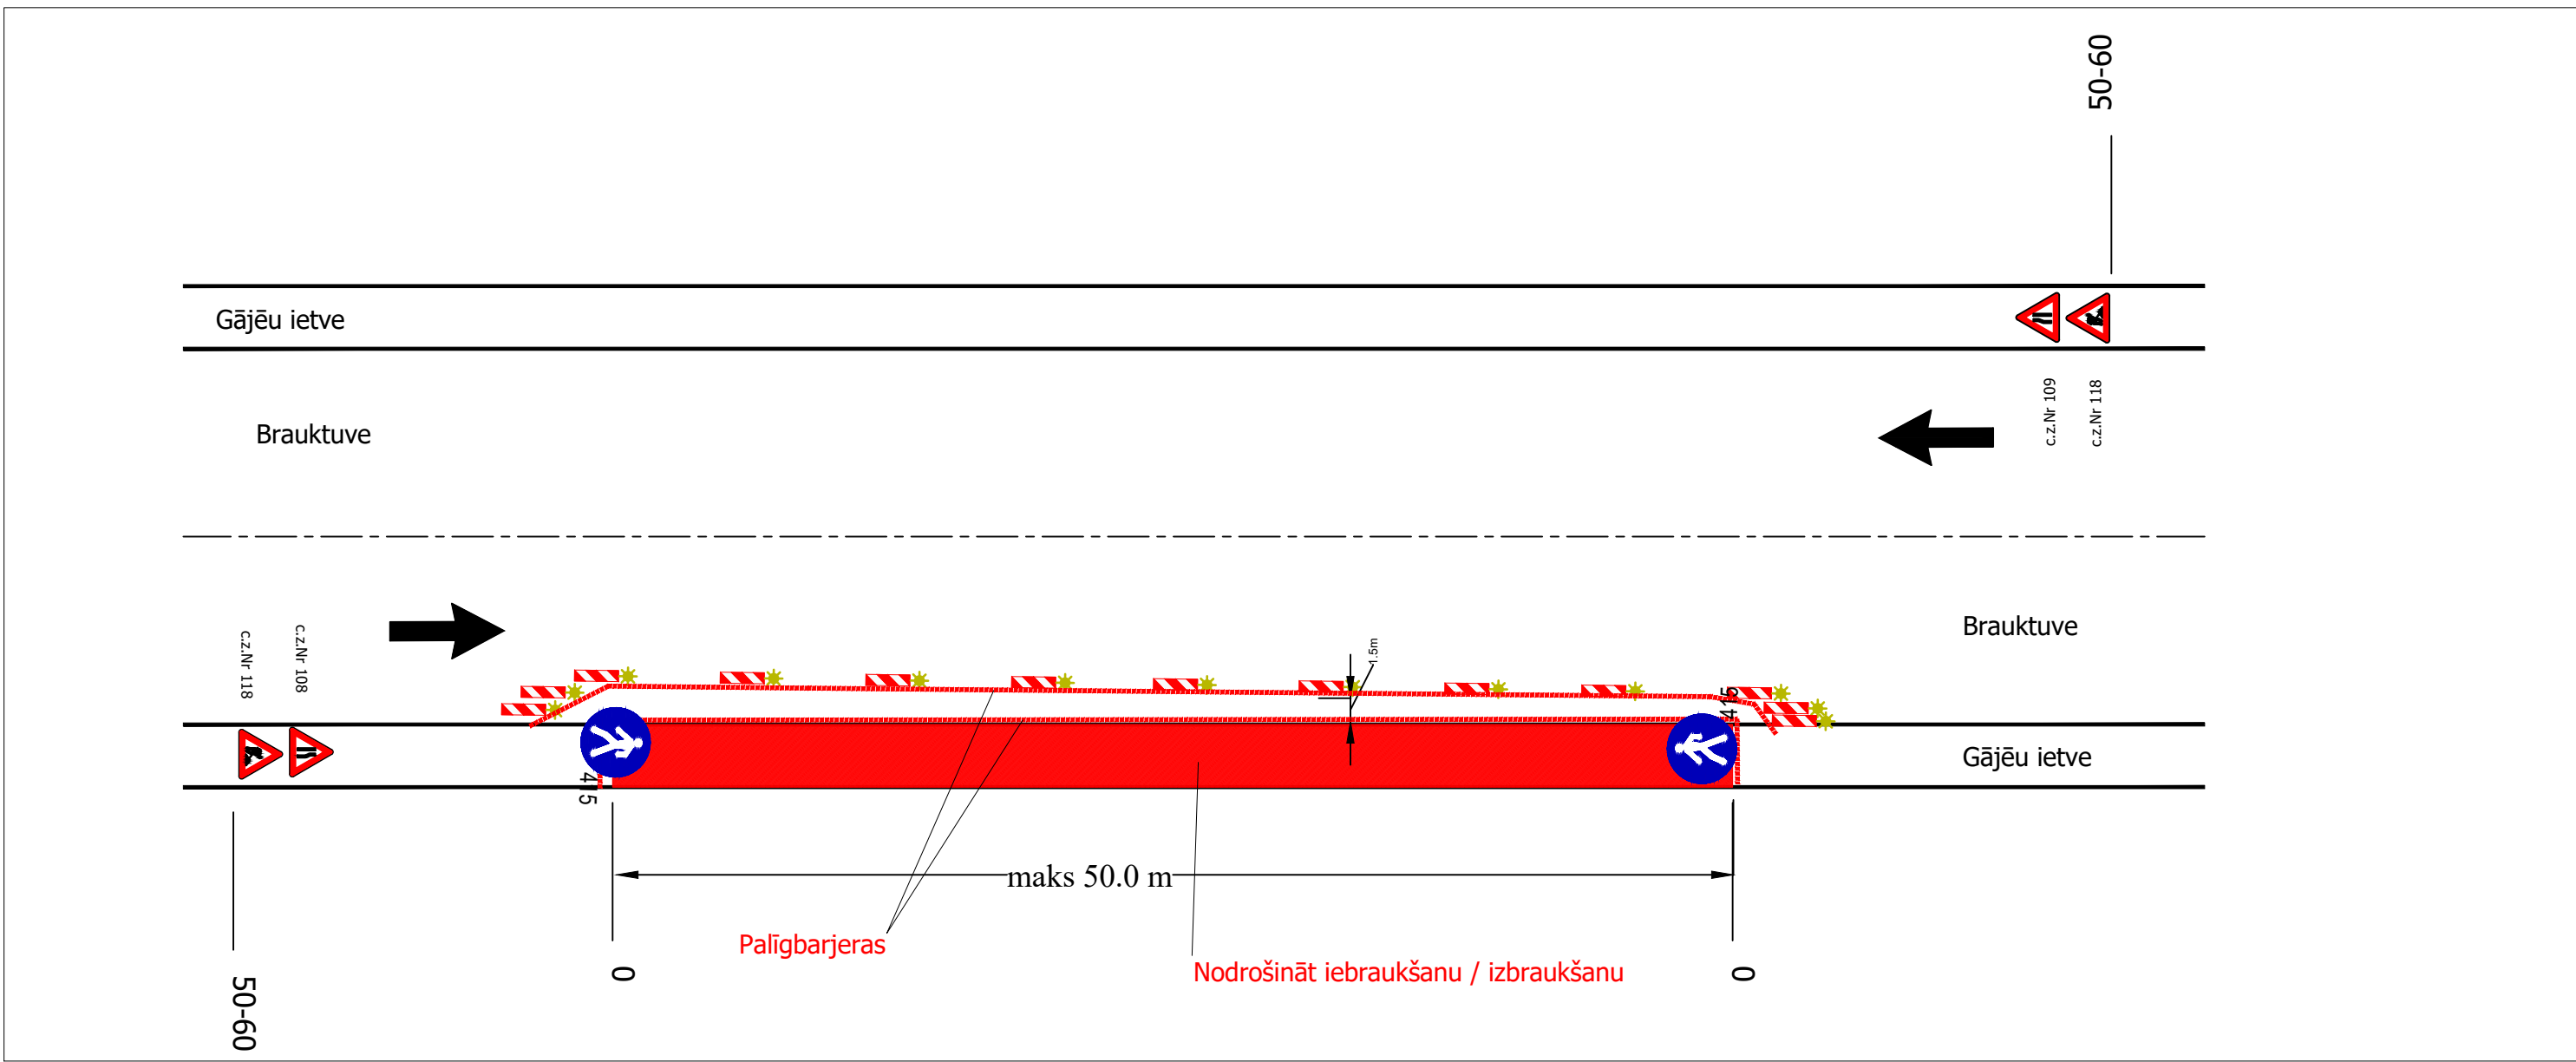

- APZĪMĒJUMI
- 326 ceļa zīmes uzstādīšanas vieta un Nr.
 - 206 esošās ceļa zīmes
 - 206 demontētas ceļa zīmes
 - būvdarbu zona
 - apbraucamais ceļš
 - sabiedriskā transporta maršruts

Shēmu saskaņots ar RP SIA "Rīgas satiksme"
Saskaņojums derīgs ar Rīgas valstspilsētas pašvaldības
Ārtelpas un mobilitātes departamenta direktora rīkojumu
Shēma ir Darbu veikšanas
atļaujas neatņemama sastāvdaļa
Shēma derīga ieviešot Ministru
kabineta 02.10.2001. noteikumus
Nr. 421 un Rīgas domes 23.02.2022.
saistošos noteikumus Nr.120
Rīgas valstspilsētas pašvaldības
Ārtelpas un mobilitātes departamenta
Satiksmes organizācijas un kustības
drošības nodaļas satiksmes organizācijas
speciālists
08.07.2025
V. Veits

PIEZĪMES

1. Ceļa zīmes atbilstoši LVS 77:2016 "Ceļa zīmes" un MK noteikumi Nr. 421 "Noteikumi par darbu vietu apzīmēšanu uz ceļiem" prasībām.
2. Aprīkot būvbedres ar norobežojošām barjerām.
3. Nodrošināt iedzīvotāju un operatīvā transporta piekļūšanu slēgtajam objektam.
4. Darbu veicēs SIA "Baltijas Būve" ierīko norobežojošās barjeras un tas apkalpo, mainot ceļa darbu vietas robežas, nodrošinot aprīkojuma atbilstošu izvietojumu.
5. SIA "Baltijas Būve" atbildīgais būvdarbu vadītājs - Roberts Kuiva, sert. Nr. 4-03554 mob. tālr. 26189853.
6. Shēmas darbības laiks no 07.07.2025 līdz 31.10.2025.
7. Pēc būvdarbu pabeigšanas pagaidu ceļa apzīmējumus tiek demontēti.
8. Darbus veikt pa posmiem.
9. Nodrošināt piekļūšanu objektam slēgtā posma zonā. Pirms darbu uzsākšanas informēt objektu īpašniekus par ielas posma slēgšanas grafiku un braukšanas apgrūtinājumiem.
10. Norobežojuma barjeras Nr. 912 uzstādīt pirms satiksmei slēgtajam ceļa darbu posmiem.
11. Lietot vadstatņus Nr. 908/909 vai barjeras Nr. 910/911 darbu vietas norobežošanai no brauktuves.
12. Izmantot palīgbarjeras gājēju norobežošanai no darbu zonas.
13. Shēma Nr. 13 darbojas kopā ar shēmu Nr. 13A.

Shēma 13 (saguma atjaunošana gājēju ietves zonā (BIS-BL-737981-105622))

Saava-LV		Pasūtītājs		
SIA "Saava-LV", Alksas iela 2, Rīga LV 1046 Vien.reģ.Nr. 40103129768, P.V.Nr. LV 40103129768 Tālr.: 7312227, 7613303 Fakss: 7311550 Būvkomersanta reģistrācijas Nr. 3020-R		SIA "Baltijas Būve"		
Sastādīja		Objekts		
tālr. 26495379		"Tramvaja infrastruktūras pielāgošana zemās grīdas tramvaja parametriem. 1. tramvaja maršruts"		
e-pasts: sergejs.kazarovcs@gmail.com		Stadija		
02.07.2025		TP		
Ceļu satiksmes organizēšanas tehnisko līdzekļu uzstādīšanas shēma		Marka		
		GT		
		Lapas Nr		
		1		
		Mērogs: bez mēroga		