










APZĪMĒJUMI


-  Ceļa darbu vieta.
-  Esošā ceļa darbu vieta.
-  Pagaidu gājēju ietve
-  Pagaidu ceļa zīmes uzstādīšanas vieta un Nr.
-  Esošās ceļa zīmes uzstādīšanas vieta un Nr.
-  Šķēršnorobežojums: vienpusēig vadstatņi; maksimāli 2 m attālumā cits no cita, slīpumā 1:3 pret brauktuves malu.
-  Garennorobežojums: divpusēig vadstatņi Nr. 908/909; maksimāli 10m attālumā cits no cita, tumšā diennaktis laikā vienpusīga signāluguns uz katrā otrā vadstatņā.
-  Palīgbarjeras vai signāllentes gājēju norobežošanai
-  Gājēju iespējams ceļš

Saskaņots:
RP SIA "Rīgas satiksme"
 ar nosacījumiem:
 Diennakti pirms darbu uzsākšanas informēt vecāko Centrālinspektori pa tālr.: 80000008.
 -Darbu veikšanu organizēt, neslēdzot sabiedriskā transporta satiksmi un netraucējot sabiedriskā transporta satiksmi. Nodrošināt sabiedriskā sabiedriskā transporta kustību.
 -Remontdarbu zonā nodrošināt vismaz 3,5m platu braukšanas joslu sabiedriskajam transportam.
 -3 darba dienas pirms rakšanas darbu uzsākšanas saņemt atļauju darbu veikšanai RP SIA "Rīgas satiksme" elektrokabeļu aizsargjoslā, pieprasot saskanosana@rigassatiksme.lv.
 -diennakti pirms darbu uzsākšanas RP SIA "Rīgas satiksme" elektrokabeļu aizsargjoslā informēt RP SIA "Rīgas satiksme" pārstāvi.
 -Nodrošināt RP SIA "Rīgas satiksme" Autostāvvietu maksas automāta (EKI) un el. kabeļu saglabāšanu, kā arī drošu un brīvu piekļuvi klientiem.
RP SIA "Rīgas Satiksme"
Mārtiņš Plataiskals
 parakstīts elektroniski
 vecākais inženierkomunikāciju
 Piesaites inženieris
 14.08.2025.

Saskaņojums derīgs ar Rīgas valstsdrošības Aģentūras un Mobilitātes Departamenta direktora rīkojumu
Sēma ir Darbu veikšanas atļaujas neatņemama sastāvdaļa
 Sēma izstrādāta saskaņā ar Ministru kabineta 02.10.2001. noteikumu Nr. 421
 Rīgas valstsdrošības policijai
 Aģentūras un Mobilitātes departamenta
 Satiksmes organizācijas un Iespējamās drošības nodrošināšanas organizācijas
 speciālisti
 A.Smitga
1.3.-08-2025

PIEZĪMES

1. Ceļa aprīkojumu uzstādīt atbilstoši LVS 77 "Ceļa zīmes" un MK noteikumi Nr 421 "Noteikumi par darbavietu aprīkošanu uz ceļiem" prasībām.
2. Darbus veic: SIA "TILTS", reģ. Nr. 50103005351, Spilves iela 18, Rīga, LV 1055
 Atbildīgais būvdarbu vadītājs: Ingus Pētersons, sertifikāts Nr. 4-01886 ,tel. +371 67467919 Būvniecības laiks : no 20.05.2025 līdz 30.09.2025. Shēmas darbības laiks - atbilstoši būvdarbu kalendārajam grafikam.
4. Mainot ceļa darbu vietas robežas, nodrošināt aprīkojuma atbilstošu izvietojumu.
5. Darba vietas aprīkojuma shēmas sastādīšana un saskaņošana nav nepieciešama, veicot darbus, kuru dēļ satiksme jāierobežo ne ilgāk par stundu (MK Nr. 421 punkts 17.2.).
6. Darbu veicējam ir tiesības regulēt satiksmi darbu veikšanas laikā, ja rodas neparedzēti apstākļi, kurus ar darba vietas aprīkojuma shēma esošajiem tehniskajiem līdzekļiem nav iespējams nekavējoties novērst (MK Nr. 421 punkts 20).
7. Darbu veicējam SIA "TILTS" jāveic pasākumi gājēju drošībai objekta zonā.
8. Nodrošināt iedzīvotāju un operatīvā transporta piekļušanu slēgtā posma objektiem.
9. Esošās ceļa zīmes, kas ir pretrunā ar shēmu, aizsegt.

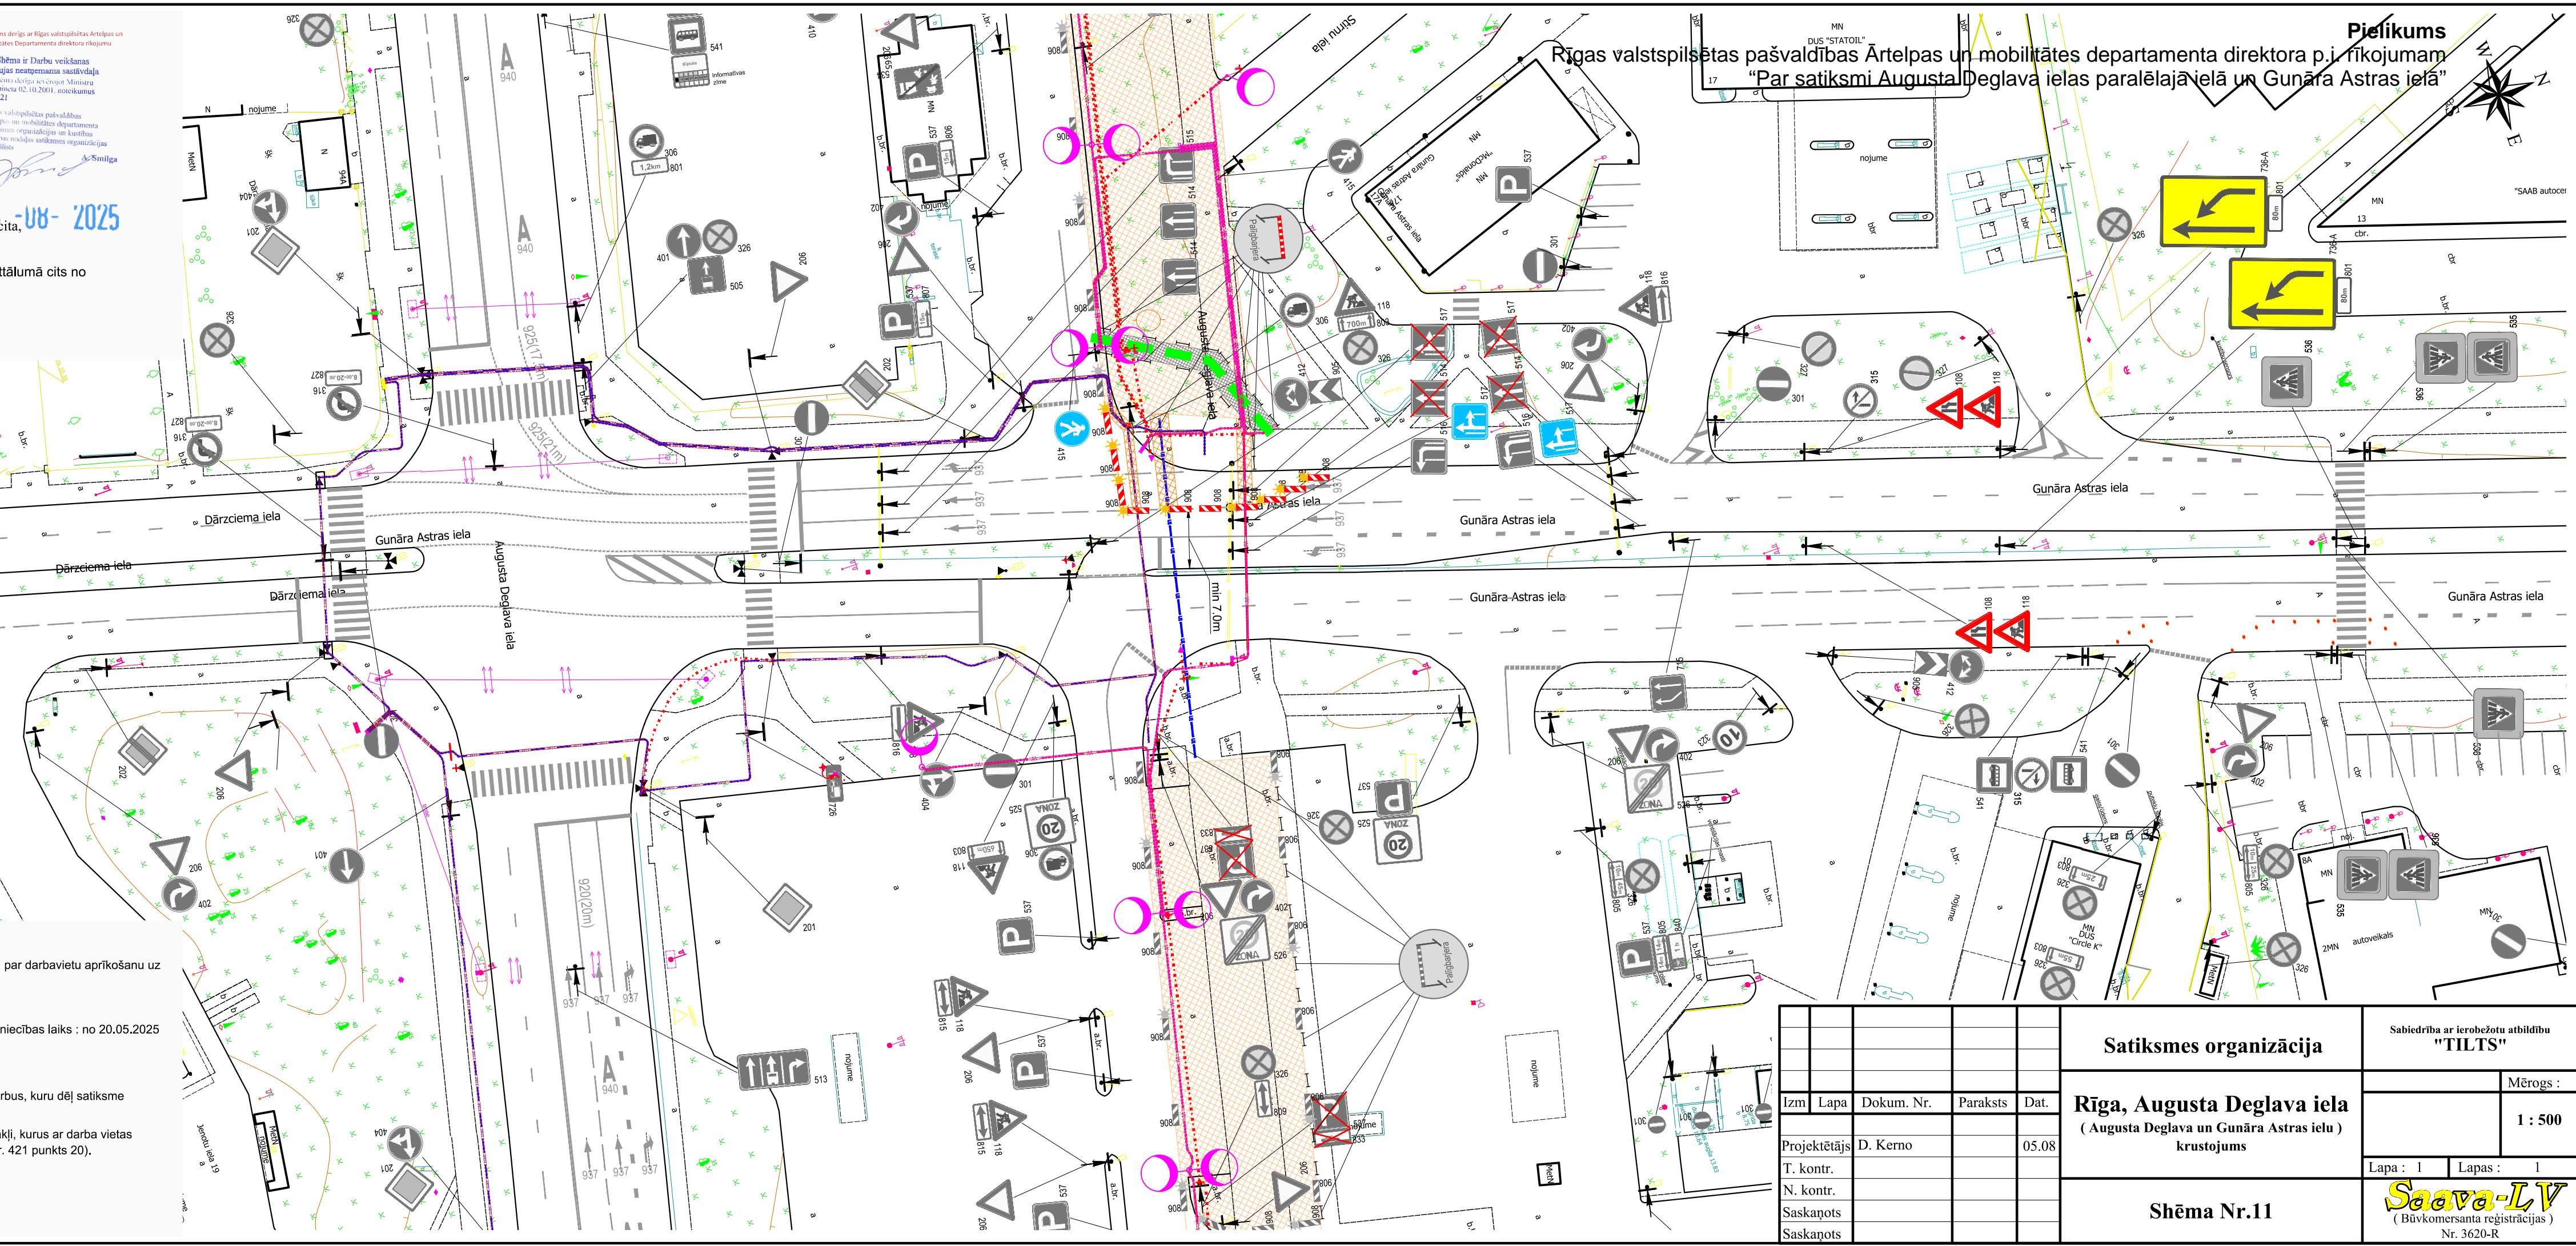

Satiksmes organizācija				Sabiedrība ar ierobežotu atbildību "TILTS"	
Rīga, Augusta Deglava iela (Augusta Deglava un Gunāra Astras ielu) krustojums				Mērogs : 1 : 500	
Izm.	Lapa	Dokum. Nr.	Paraksts	Dat.	
Projektētājs		D. Kerno		05.08	
T. kontr.					
N. kontr.					
Saskaņots					
Saskaņots					
Shēma Nr.11					Lapa : 1 Lapas : 1
Saava-LV (Būvkomersanta reģistrācijas) Nr. 3620-R					