


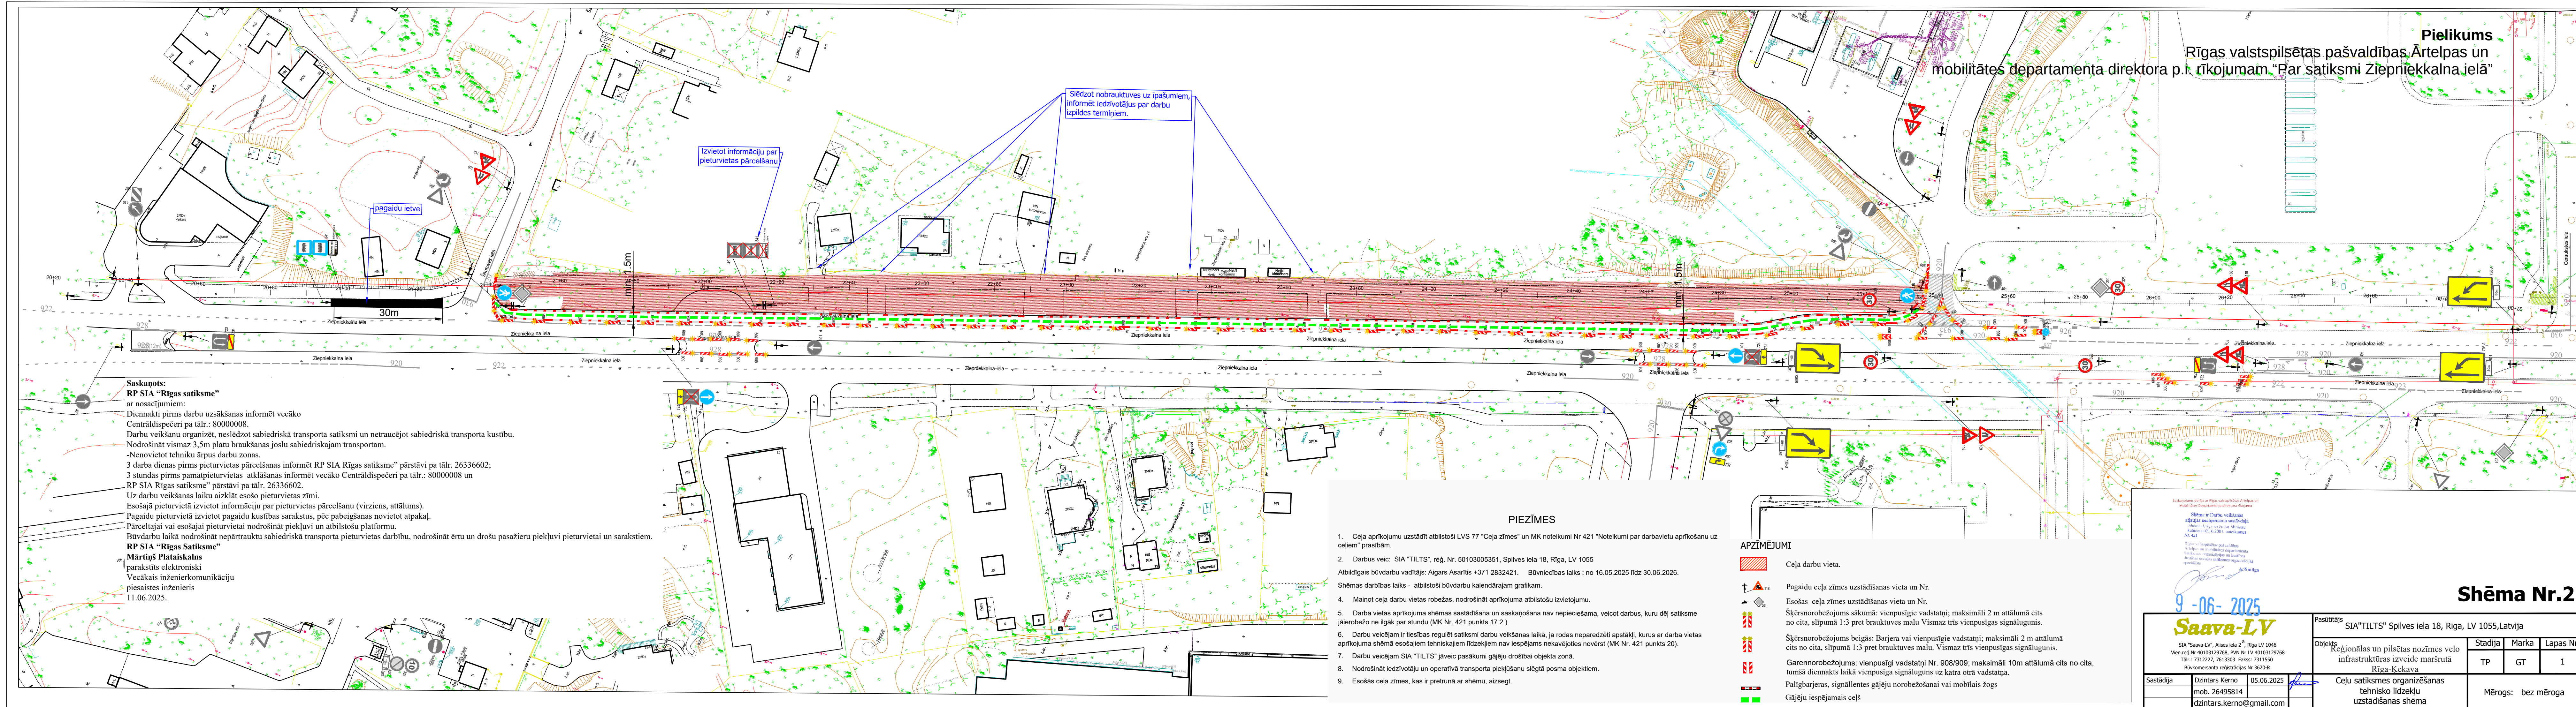

Saskaņots:
RP SIA "Rīgas satiksme"
ar nosacījumiem:
Diennakti pirms darbu uzsākšanas informēt vecāko Centrāldispečeri pa tālr.: 800000008.
Darbu veikšanu organizēt, neslēdzot sabiedriskā transporta satiksmi un netraucējot sabiedriskā transporta kustību.
Nodrošināt vismaz 3,5m platu braukšanas joslu sabiedriskajam transportam.
-Nenovietot tehniku ārpus darbu zonas.
3 darba dienas pirms pieturvietas pārcelšanas informēt RP SIA Rīgas satiksme" pārstāvi pa tālr. 26336602;
3 stundas pirms pamatpieturvietas atklāšanas informēt vecāko Centrāldispečeri pa tālr.: 800000008 un RP SIA Rīgas satiksme" pārstāvi pa tālr. 26336602.
Uz darbu veikšanas laiku aizklāt esošo pieturvietas zīmi.
Esošajā pieturvietā izvietot informāciju par pieturvietas pārcelšanu (virziens, attālums).
Pagaidu pieturvietā izvietot pagaidu kustības sarakstus, pēc pabeigšanas novietot atpakaļ.
Pārceltajai vai esošajai pieturvietai nodrošināt piekļuvi un atbilstošu platformu.
Būvdarbu laikā nodrošināt nepārtrauktu sabiedriskā transporta pieturvietas darbību, nodrošināt ērtu un drošu pasažieru piekļuvi pieturvietai un sarakstiem.
RP SIA "Rīgas Satiksme"
Mārtiņš Plataiskals
paraksts elektroniski
Vecākais inženierkomunikāciju
piesaistes inženieris
11.06.2025.

PIEZĪMES

1. Ceļa aprikojumu uzstādīt atbilstoši LVS 77 "Ceļa zīmes" un MK noteikumi Nr 421 "Noteikumi par darbavietu aprikošanu uz ceļiem" prasībām.
2. Darbus veic: SIA "TILTS", reģ. Nr. 50103005351, Spilves iela 18, Rīga, LV 1055
Atbildīgais būvdarbu vadītājs: Aigars Asarītis +371 2832421. Būvniecības laiks : no 16.05.2025 līdz 30.06.2026.
Shēmas darbības laiks - atbilstoši būvdarbu kalendārajam grafikam.
4. Mainot ceļa darbu vietas robežas, nodrošināt aprikojuma atbilstošu izvietojumu.
5. Darba vietas aprikojuma shēmas sastādīšana un saskaņošana nav nepieciešama, veicot darbus, kuru dēļ satiksme jāierobežo ne ilgāk par stundu (MK Nr. 421 punkts 17.2.).
6. Darbu veicējam ir tiesības regulēt satiksmi darbu veikšanas laikā, ja rodas neparedzēti apstākļi, kurus ar darba vietas aprikojuma shēma esošajiem tehniskajiem līdzekļiem nav iespējams nekavējoties novērst (MK Nr. 421 punkts 20).
7. Darbu veicējam SIA "TILTS" jāveic pasākumi gājēju drošībai objekta zonā.
8. Nodrošināt iedzīvotāju un operatīvā transporta piekļuvi un slēgtā posma objektiem.
9. Esošās ceļa zīmes, kas ir pretrunā ar shēmu, aizsegt.

APZĪMĒJUMI

- Ceļa darbu vieta.
- Pagaidu ceļa zīmes uzstādīšanas vieta un Nr.
- Esošās ceļa zīmes uzstādīšanas vieta un Nr.
- Šķērsnorobežojums sākumā: vienpusīgie vadstatņi; maksimāli 2 m attālumā cits no cita, slūpamā 1:3 pret brauktuves malu Vismaz trīs vienpusīgas signālugunis.
- Šķērsnorobežojums beigās: Barjera vai vienpusīgie vadstatņi; maksimāli 2 m attālumā cits no cita, slūpamā 1:3 pret brauktuves malu. Vismaz trīs vienpusīgas signālugunis.
- Garennorobežojums: vienpusīgie vadstatņi Nr. 908/909; maksimāli 10m attālumā cits no cita, tumšā diennaktī laikā vienpusīga signālugunis uz katru otru vadstatņa.
- Palīgbarjeras, signāllentes gājēju norobežošanai vai mobīlais žogs
- Gājēju iespējamais ceļš

Saskaņojums darbu ar Rīgas valstspilsētas Ārtpas un Mobilitātes departamenta direktora p.i. rīkojumam "Par satiksmi Ziepniekkalna ielā"

Shēma ir Darbu veikšanas atļaujas izdevuma sastāvdaļa
Shēmas izpildes un izstrādes
Kabineta Nr. 421, izstrādājis
Pils valstspilsētas pilsvaldības
Ārtpas un Mobilitātes departamenta
Sankcijas organizācijas un izstrādes
Darbu veikšanas organizācijas
speciālisti.

9 -06- 2025

Saava-LV

SIA "Saava-LV", Allises iela 2, Rīga LV 1046
Vien.reģ.Nr 40103129768, P.V.Nr LV 40103129768
Tālrunis: 7312227, 7613303 Fakss: 7311550
Būvniecības reģistrācijas Nr 3620-R

 SIA "Saava-LV", Ališes iela 2^a, Rīga LV 1046 Vienotais Nr. 40103129768, PVA Nr. LV 40103129768 Tālrunis: 7312227, 7613300 Fakss: 7311550 Būvkomersanta reģistrācijas Nr. 3620-R			Pasūtītājs SIA "TILTS" Spilves iela 18, Rīga, LV 1055, Latvija			
Objekts Reģionālās un pilsētas nozīmes velo infrastruktūras izveide maršrutā <u>Rīga-Kekava</u>			Stadija	Marka	Lapas Nr	
			TP	GT	1	
Sastādīja	Dzintars Kerno mob. 26495814 dzintars.kerno@gmail.com	05.06.2025 	Ceļu satiksmes organizēšanas tehnisko līdzekļu uzstādīšanas shēma			
			Mērogs: bez mēroga			

Shēma Nr.2