
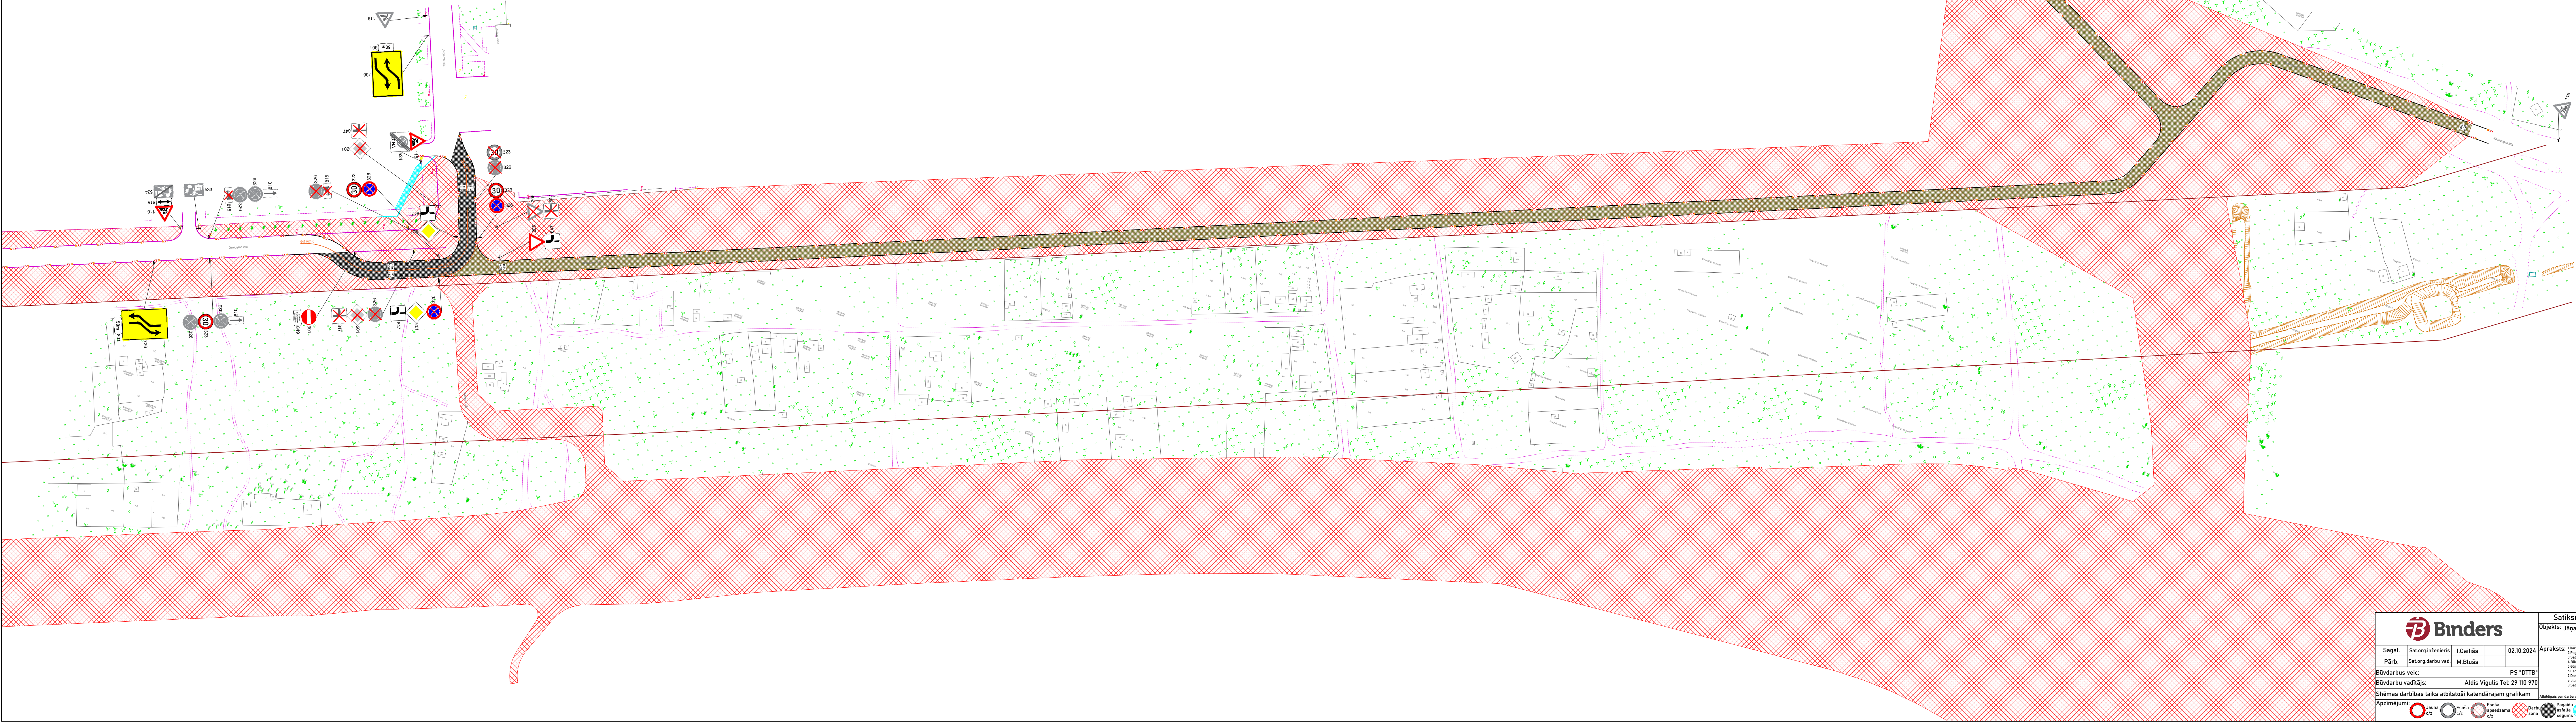


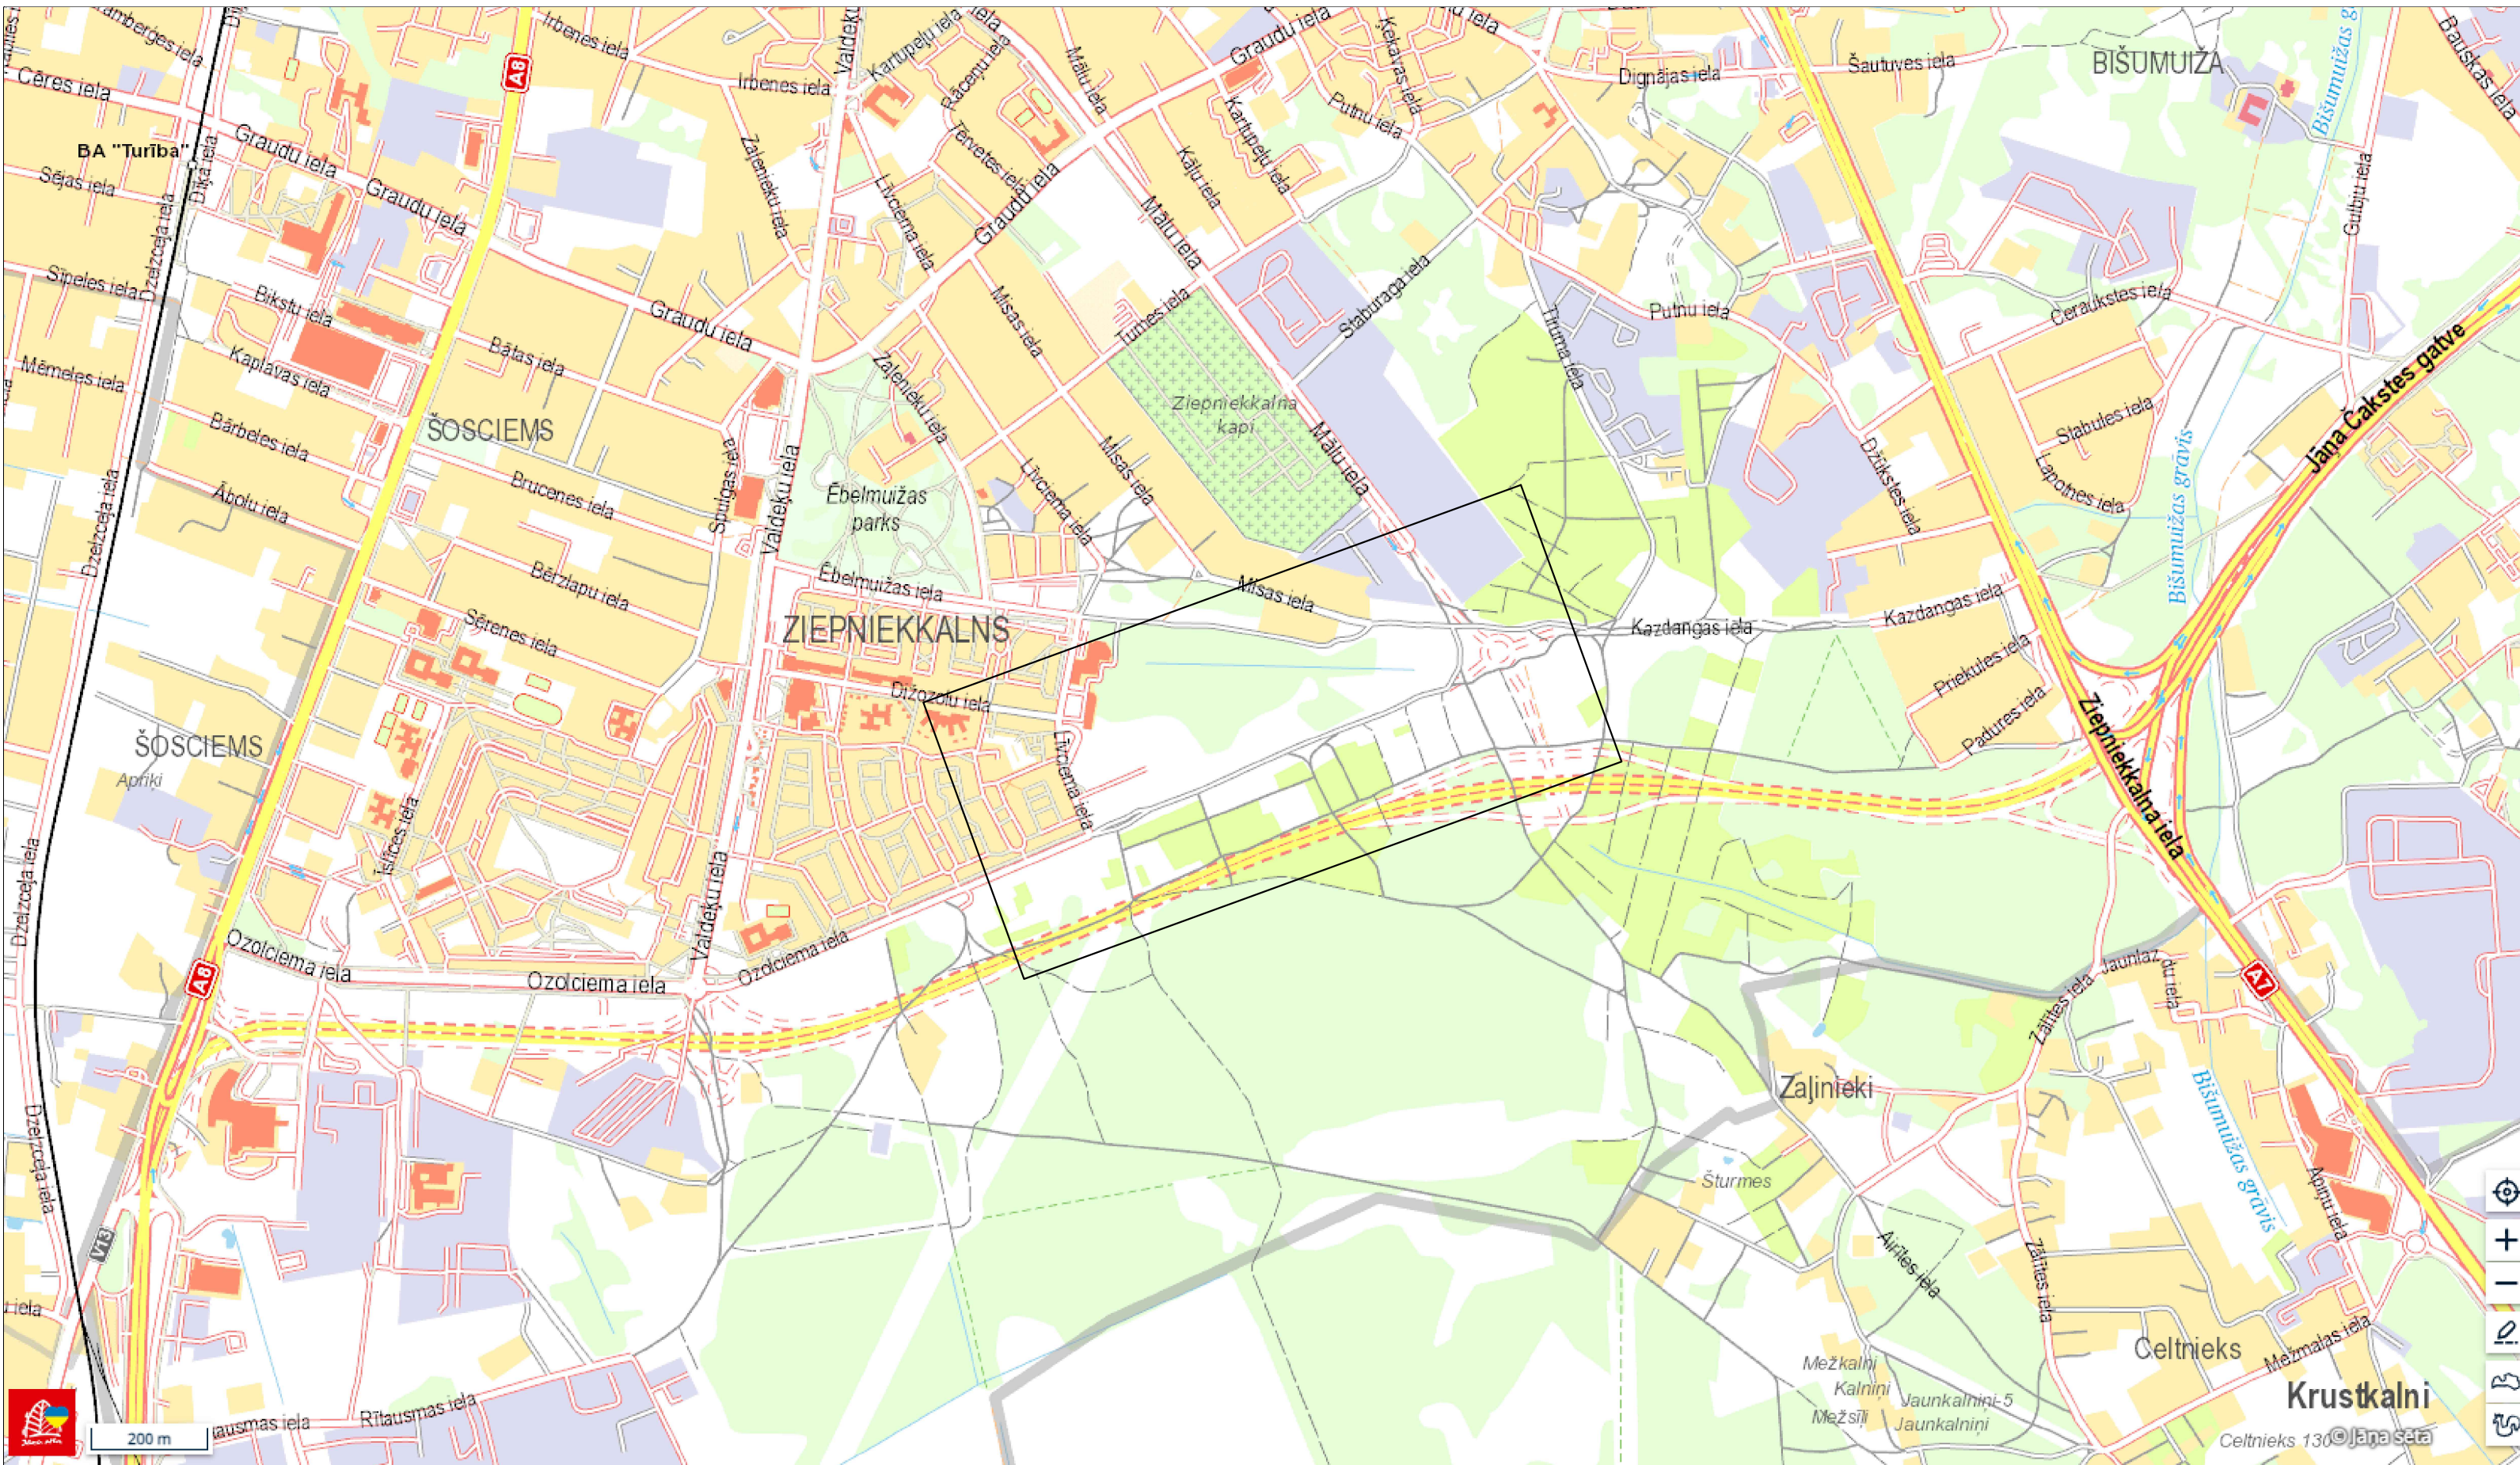

Pielikums
Rīgas valstspilsētas pašvaldības Ārtelpas un mobilitātes departamenta direktora p.i. rīkojumam
"Par satiksmi Ozolciema ielā un Līvciema ielā"

Saskaņots
RP SIA "Rīgas satiksme" ar nosaukumiem:
-Dienmaki pirms darbu uzsākšanas
informēt sociālo tīklu lietotājus
pa tālr.: 80000008.
-Darbu veikšanu organizēt, nodrošinot
subsidētā transporta satiksmi
-nodrošināt vismaz 3,5 m platu braukšanas joslu un
pagatavot rādītājus sabiedriskajam transportam
Elektroniski parakstīts
RP SIA "Rīgas satiksme"
Girts Maršāls
piesaistes inženieris
09.10.2024

2 - 10 - 2024

Binders				Satiksmes organizācijas tehnisko līdzekļu izvietojuma shēma			
Sagat.: Sat.org.inženieris				02.10.2024			
Pārbaud.: Sat.org.darbu vad.				M.Blušs			
Būvdarbu veic.: PS "DTB"				PS "DTB"			
Būvdarbu vadītājs: Aldis Vigulis				Tel.: 29 10 970			
Shēmas darbības laiks atbilstoši kalendārajam grafīkam							
Apzīmējumi:				Pielikums			
Zona				Zona			
Zona				Zona			
