


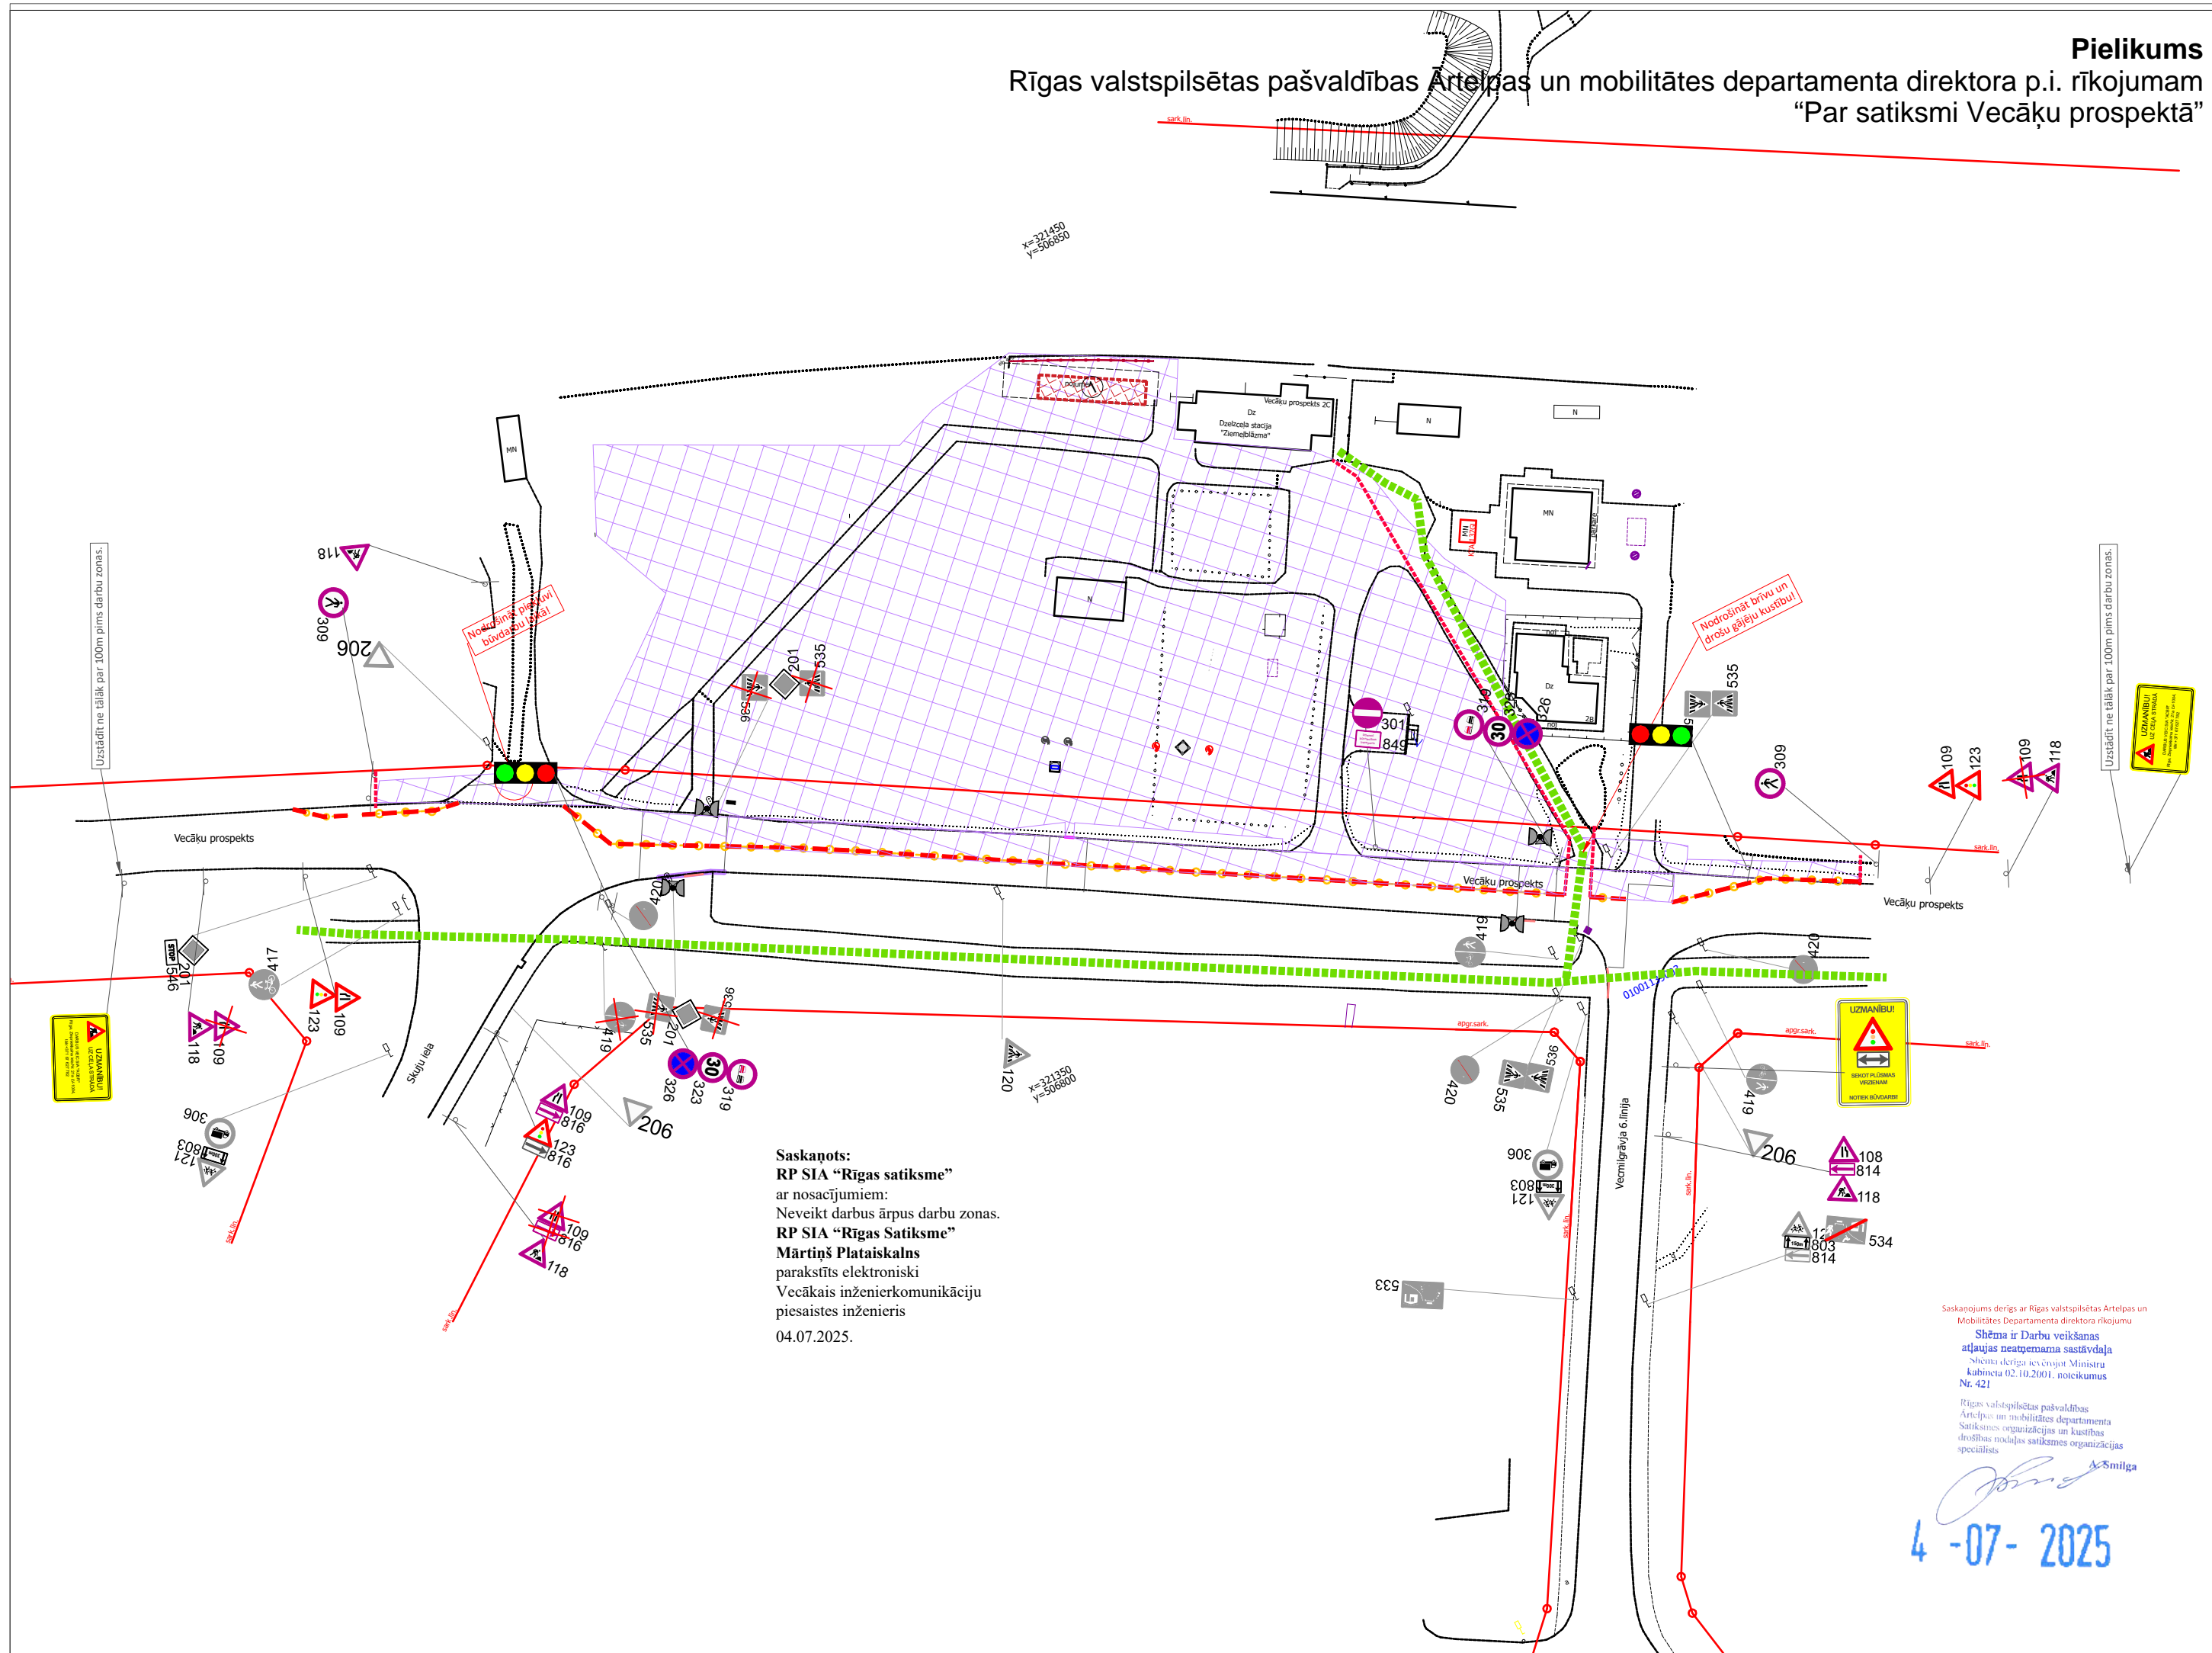






Rīgas valstspilsētas pašvaldības Artilērijas un mobilitātes departamenta direktora p.i. rīkojumam  
"Par satiksmi Vecāku prospektā"

Pielikums



APZĪMĒJUMI

-  - Esoša ceļa zīme
-  - Esoša aizklājama ceļa zīme
-  - Uzstādīta remontdarbu ceļa zīme
-  - Būvdarbu zona
-  - Gājēju barjera
-  - Vadstatņi
-  - Drošs gājēju ceļš

NOSACĪJUMI

- Darba vietu aprīkot atbilstoši LVS 77-2 un MK noteikumiem Nr.421
- Nodrošināt vietējo un operatīvo satiksmi.
- Darbu veicējam jāveic pasākumi gājēju drošībai un vides pieejamībai darbu zonā.
- Darbu veicējam ir tiesības regulēt satiksmi darbu veikšanas laikā, ja rodas neparedzēti apstākļi, kurus ar darba vietas aprīkojuma shēmā esošajiem tehniskajiem līdzekļiem nav iespējams nekavējoties novērst (MK not. Nr.421 punkts 20)
- Nodrošināt minimālo joslas platumu 3.25m
- Nodrošināt gājēju ceļa brīvtempu 1.50m. Nepieciešamības gadījumā izbūvēt pagaidu segumu gājēju kustības nodrošināšanai.
- Nodrošināt gājēju piekļuvi namīpašumiem
- Nodrošināt drošu piekļuvi sabiedriskā transporta pieturvietām
- Norobežojošās barjeras darbu veicējs uzstāda, ja nepieciešams norobežot ietvi no darba vietas, kas ierīkota uz brauktuves. (MK not. Nr. 421 punkts 79.1.3). Starp uzstādītajām barjerām drīkst novilkt signāllentes, attālumam starp lentes stiprinājumiem nepārsniedzot 4,0m.(MK not. Nr. 421 punkts 70.3)
- Plānotais shēmas darbības laiks - saskaņā ar kalendāro būvdarbu grafiku
- Luksofora signālpilnu pielāgot satiksmes plūsmas izmaiņām.
- Darbus veic SIA "ACBR"
- Atbildīgais par satiksmes drošību - Mārtiņš Cepurnieks

BIS lietas numurs:  
BIS-BL-771043-105884



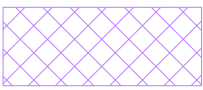

Saskaņots:  
RP SIA "Rīgas satiksme"  
ar nosacījumiem:  
Neveikt darbus ārpus darbu zonas.  
RP SIA "Rīgas Satiksme"  
Mārtiņš Plataiskals  
paraksts elektroniski  
Vecākais inženierkomunikāciju  
piesaistes inženieris  
04.07.2025.

Saskaņojums derīgs ar Rīgas valstspilsētas Artilērijas un mobilitātes departamenta direktora rīkojumu  
Shēma ir Darbu veikšanas atļaujas neatņemama sastāvdaļa  
"Mēs iedrošinām ieviest Ministru kabineta 02.10.2004. noteikumus Nr. 421  
Rīgas valstspilsētas pašvaldības Artilērijas un mobilitātes departamenta Satiksmes organizācijas un kustības drošības nodrošināšanas organizācijas speciālists  
A.Šmilga  
4 -07- 2025

Shēma Nr. 5 Lapa 1/1	IZPILDĪTĀJS:			SIA "ACBR" Ziepniekkalņa iela 21a, Rīga, LV-1004 Tālrunis: 67627782 E-pasts: infor@acbr.lv	PASŪTĪTĀJS:	Rīgas valstspilsētas pašvaldība Rātslaukums 1, Rīga, LV-1050
		Uzvārds	Paraksts	Datums	OBJEKTS:	Pilsētas sabiedriskā transporta savienojuma punkta izbūve dzelzceļa stacijā "Ziemeļblāzma"
Būvdarbu vadītājs	M.Cepurnieks					
Izstrādāja	I.Mežale					
Saskaņoja						
Pasūtītājs					RASĒJUMS:	Satiksmes organizācijas shēma

**Saskaņots:**  
**RP SIA "Rīgas satiksme"**  
 ar nosacījumiem:  
 Diennakti pirms darbu uzsākšanas informēt  
 vecāko  
 Centrāldispečeri pa tālr.: 80000008.  
 Neveikt darbus ārpus darbu zonas.  
**RP SIA "Rīgas Satiksme"**  
**Mārtiņš Plataiskals**  
 parakstīts elektroniski  
 Vecākais inženierkomunikāciju  
 piesaistes inženieris  
 09.07.2025.


**APZĪMĒJUMI**

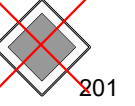-  - Esoša ceļa zīme
-  - Esoša aizklājama ceļa zīme
-  - Esoši ceļa horizontāli apzīmējumi
-  - Uzstādīta remontdarbu ceļa zīme
-  - Būvdarbu zona
-  - Gājēju barjera
-  - Vadstatņi
-  - Drošs gājēju ceļš

**NOSACĪJUMI**

- Darba vietu aprīkot atbilstoši LVS 77-2 un MK noteikumiem Nr.421
- Nodrošināt vietējo un operatīvo satiksmi.
- Darbu veicējam jāveic pasākumi gājēju drošībai un vides pieejamībai darbu zonā.
- Darbu veicējam ir tiesības regulēt satiksmi darbu veikšanas laikā, ja rodas neparedzēti apstākļi, kurus ar darba vietas aprīkojuma shēmā esošajiem tehniskajiem līdzekļiem nav iespējams nekavējoties novērst (MK not. Nr.421 punkts 20)
- Nodrošināt minimālo joslas platumu 3.25m
- Nodrošināt gājēju ceļa brīvtempu 1.50m. Nepieciešamības gadījumā izbūvēt pagaidu segumu gājēju kustības nodrošināšanai.
- Nodrošināt gājēju piekļuvi namīpašumiem
- Nodrošināt drošu piekļuvi sabiedriskā transporta pieturvietām
- Norobežojošās barjeras darbu veicējs uzstāda, ja nepieciešams norobežot ietvi no darba vietas, kas ierīkota uz brauktuves. (MK not. Nr. 421 punkts 79.1.3). Starp uzstādītajām barjerām drīkst novilkt signāllentes, attālumam starp lentes stiprinājumiem nepārsniedzot 4,0m.(MK not. Nr. 421 punkts 70.3)
- Plānotais shēmas darbības laiks - saskaņā ar kalendāro būvdarbu grafiku
- Darbus veic SIA "ACBR"
- Atbildīgais par satiksmes drošību - Mārtiņš Cepurnieks

BIS lietas numurs:  
 BIS-BL-771043-105884

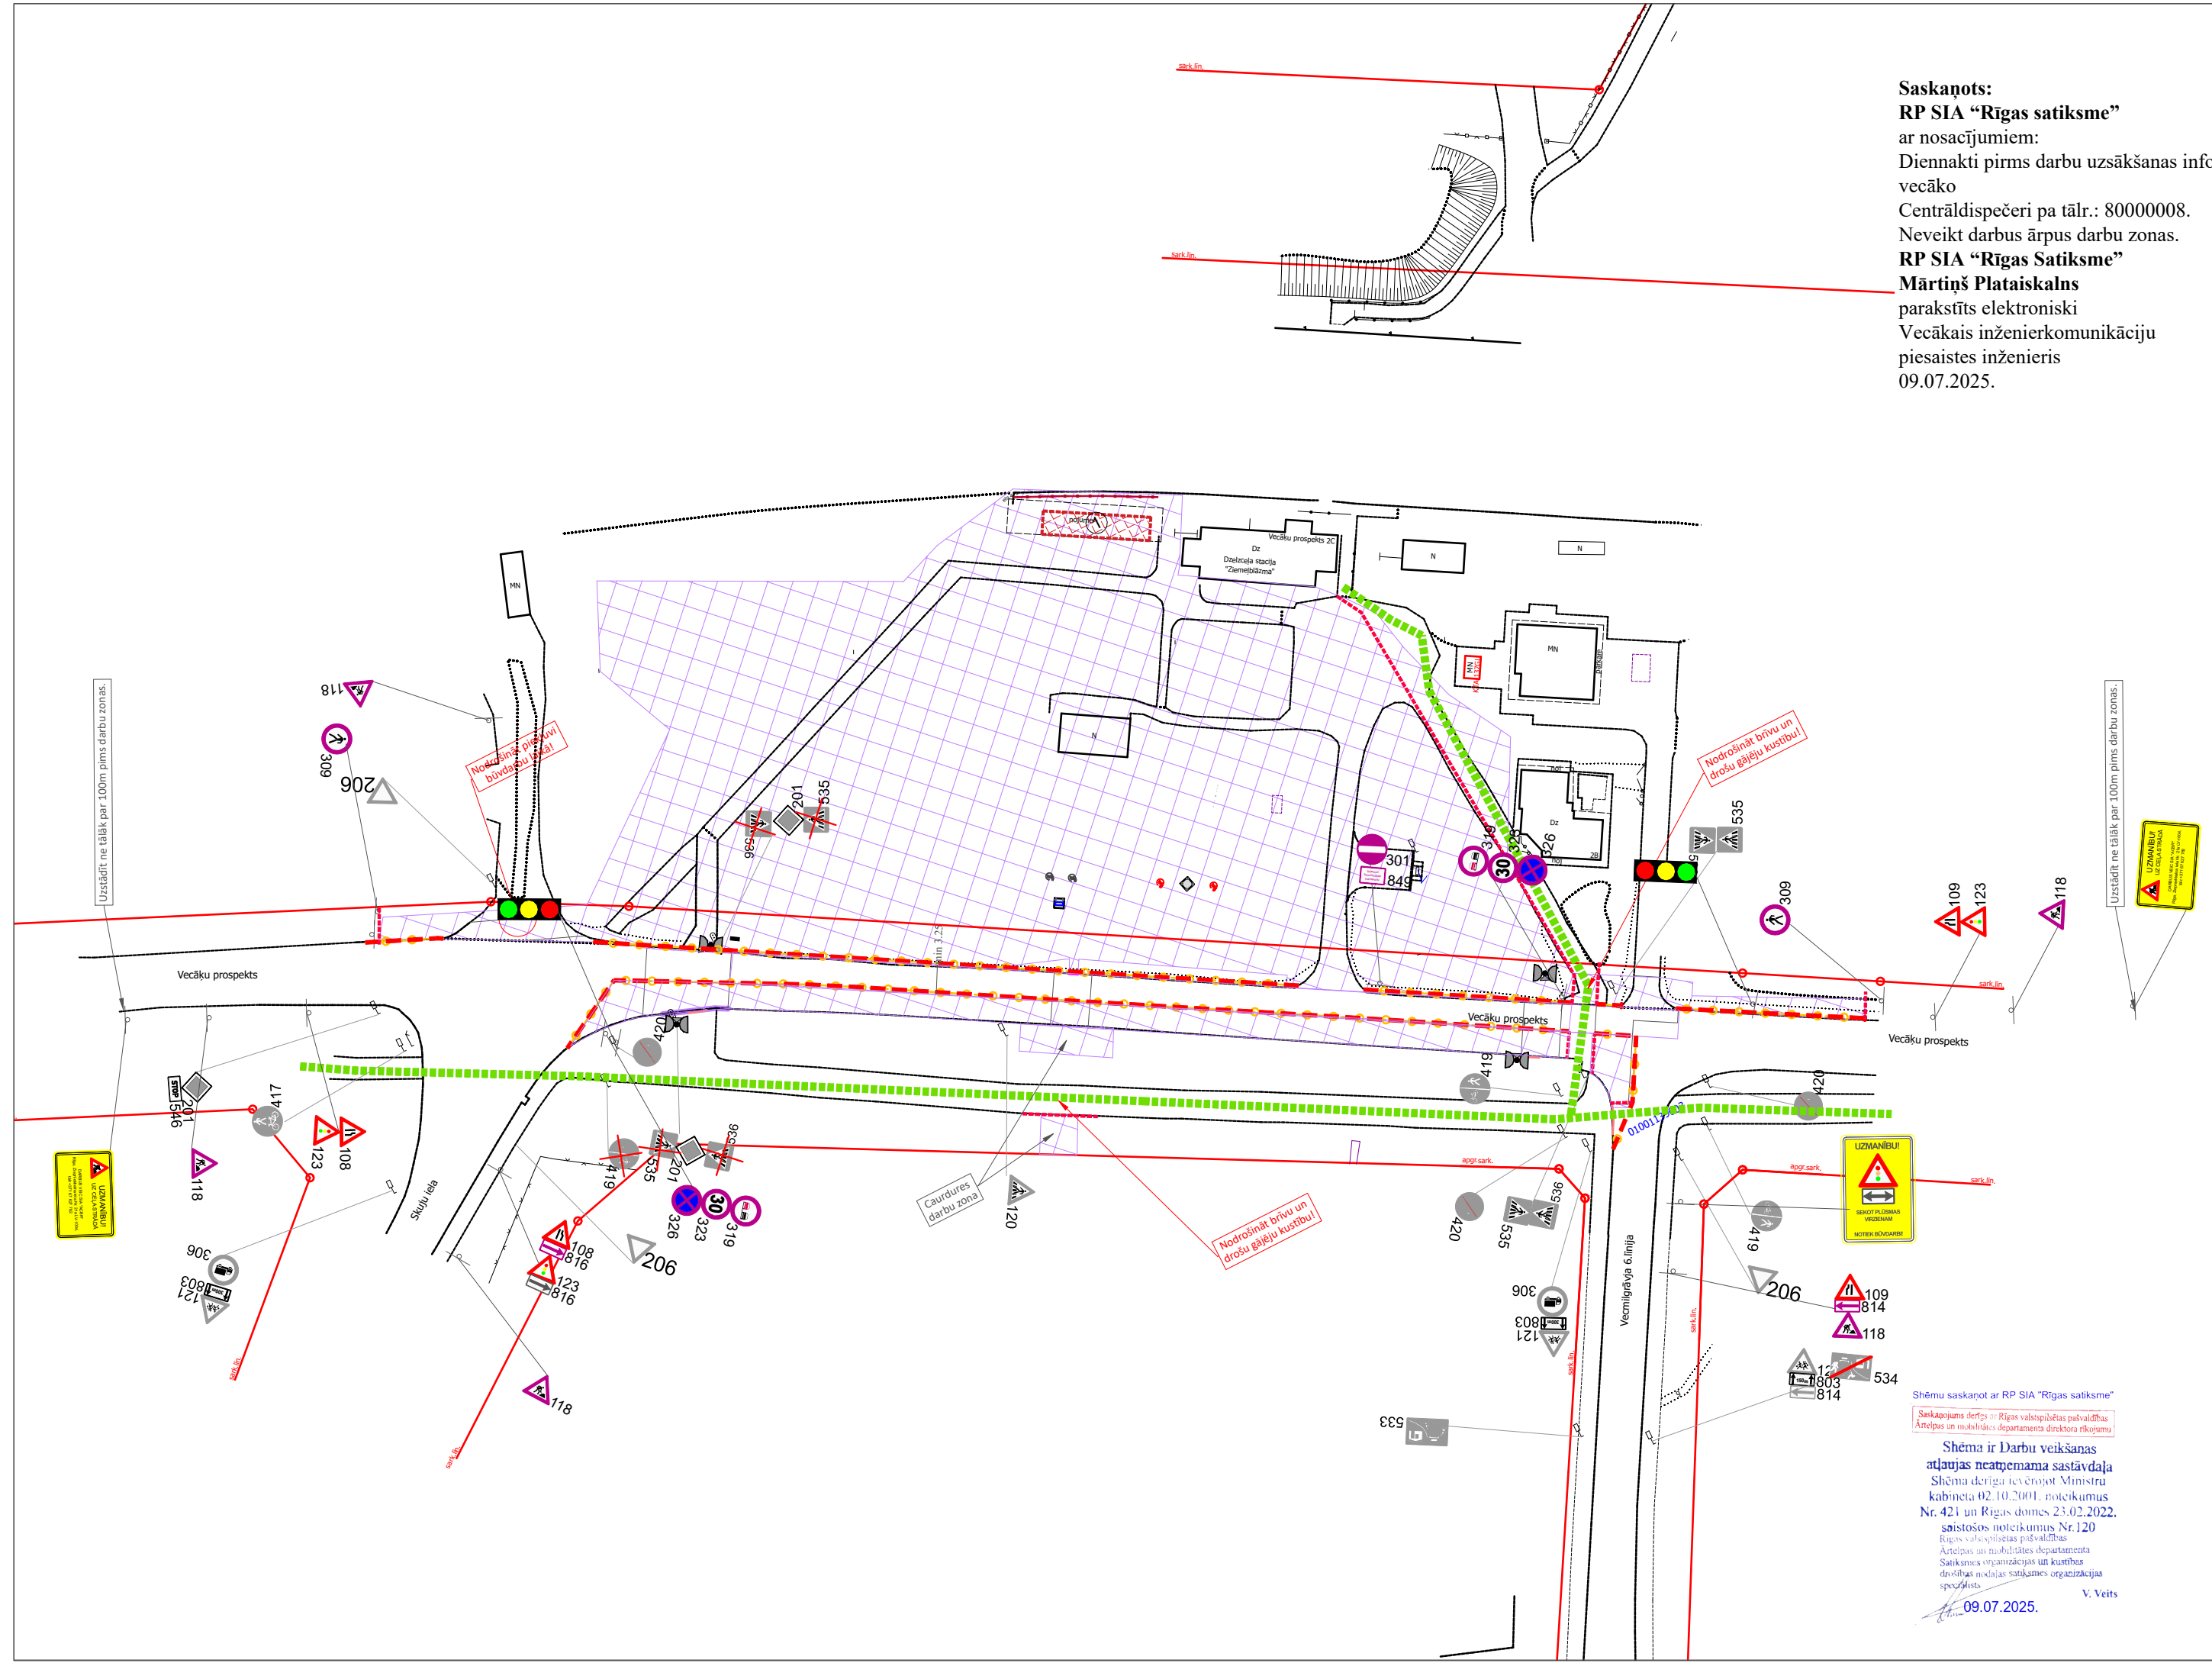

Shēmu saskaņot ar RP SIA "Rīgas satiksme"  
 Saskaņojams derīgs ir Rīgas valstspilsētas pašvaldības  
 Atļaujas un ierobežotības departamenta direktora rīkojumu  
 Shēma ir Darbu veikšanas  
 atļaujas neatņemama sastāvdaļa  
 Shēma derīga ievērotot Ministru  
 kabineta 02.10.2001. noteikumus  
 Nr. 421 un Rīgas domes 23.02.2022.  
 saistošos noteikumus Nr.120  
 Rīgas valstspilsētas pašvaldības  
 Atļaujas un ierobežotības departamenta  
 Satiksmes organizācijas un kustības  
 drošības nodaļas satiksmes organizācijas  
 speciālists  
 09.07.2025. V. Veits

Shēma Nr. 6 Lapa 1/1	IZPILDĪTĀJS:			SIA "ACBR" Ziepniekkalna iela 21a, Rīga, LV-1004 Tālrunis: 67627782 E-pasts: infor@acbr.lv	PASŪTĪTĀJS:	Rīgas valstspilsētas pašvaldība Rātslaukums 1, Rīga, LV-1050
	Būvdarbu vadītājs	M.Cepurnieks	Uzvārds	Paraksts	Datums	OBJEKTS: Pilsētas sabiedriskā transporta savienojuma punkta izbūve dzelzceļa stacijā "Ziemeļblāzma"
Izstrādāja	I.Mežale	RASĒJUMS:				Satiksmes organizācijas shēma
Saskaņoja						
Pasūtītājs						