






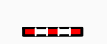



APZĪMĒJUMI

-  Ceļa darbu vieta.
-  Esošā ceļa darbu vieta.
-  Pagaidu gājēju ietve
-  Pagaidu ceļa zīmes uzstādīšanas vieta un Nr.
-  Esošās ceļa zīmes uzstādīšanas vieta un Nr.
-  Šķērsnorobežojums: vienpusīgie vadstatņi; maksimāli 2 m attālumā cits no cita, slīpumā 1:3 pret brauktuves malu.
-  Garennorobežojums: divpusīgie vadstatņi Nr. 908/909; maksimāli 10m attālumā cits no cita, tumšā diennakts laikā vienpusīga signālūgums uz katra otrā vadstatņa.
-  Palīgbarjeras vai signāllentes gājēju norobežošanai
-  Gājēju iespējamais ceļš

PIEZĪMES

1. Ceļa aprīkojumu uzstādīt atbilstoši LVS 77 "Ceļa zīmes" un MK noteikumi Nr 421 "Noteikumi par darbavietu aprīkošanu uz ceļiem" prasībām.
2. Darbus veic: SIA "TILTS", reģ. Nr. 50103005351, Spilves iela 18, Rīga, LV 1055
Atbildīgais būvdarbu vadītājs: Ingus Pētersons, sertifikāts Nr. 4-01886, tel. +371 67467919 Būvniecības laiks : no 20.05.2025 līdz 30.09.2025. Shēmas darbības laiks - atbilstoši būvdarbu kalendārajam grafikam.
4. Mainot ceļa darbu vietas robežas, nodrošināt aprīkojuma atbilstošu izvietojumu.
5. Darba vietas aprīkojuma shēmas sastādīšana un saskaņošana nav nepieciešama, veicot darbus, kuru dēļ satiksme jāierobežo ne ilgāk par stundu (MK Nr. 421 punkts 17.2.).
6. Darbu veicējam ir tiesības regulēt satiksmi darbu veikšanas laikā, ja rodas neparedzēti apstākļi, kurus ar darba vietas aprīkojuma shēma esošajiem tehniskajiem līdzekļiem nav iespējams nekavējoties novērst (MK Nr. 421 punkts 20).
7. Darbu veicējam SIA "TILTS" jāveic pasākumi gājēju drošībai objekta zonā.
8. Nodrošināt iedzīvotāju un operatīvā transporta piekļūšanu slēgtā posma objektiem.
9. Esošās ceļa zīmes, kas ir pretrunā ar shēmu, aizsegt.

Saskaņojuma drošs ar Rīgas valsts policijas Ārtelpas un mobilitātes departamenta direktora rīkojumu.

Shēma ir Darbu veikšanas atļaujas neatņemama sastāvdaļa. Shēma derīga iesnieguma Ministru kabineta 02.10.2001. noteikumu Nr.421. S.


Rīgas valsts policijas pašvaldības Ārtelpas un mobilitātes departamenta Satiksmes organizācijas un kvalitātes drošības vadības satiksmes organizācijas speciālists.

A. Smilga

13-08-2025

Pielikums

Rīgas valsts policijas pašvaldības Ārtelpas un mobilitātes departamenta direktora p.i. rīkojumam "Par satiksmi Augusta Deglava ielas pārlāpējā ielā un Gunāra Astras ielā"

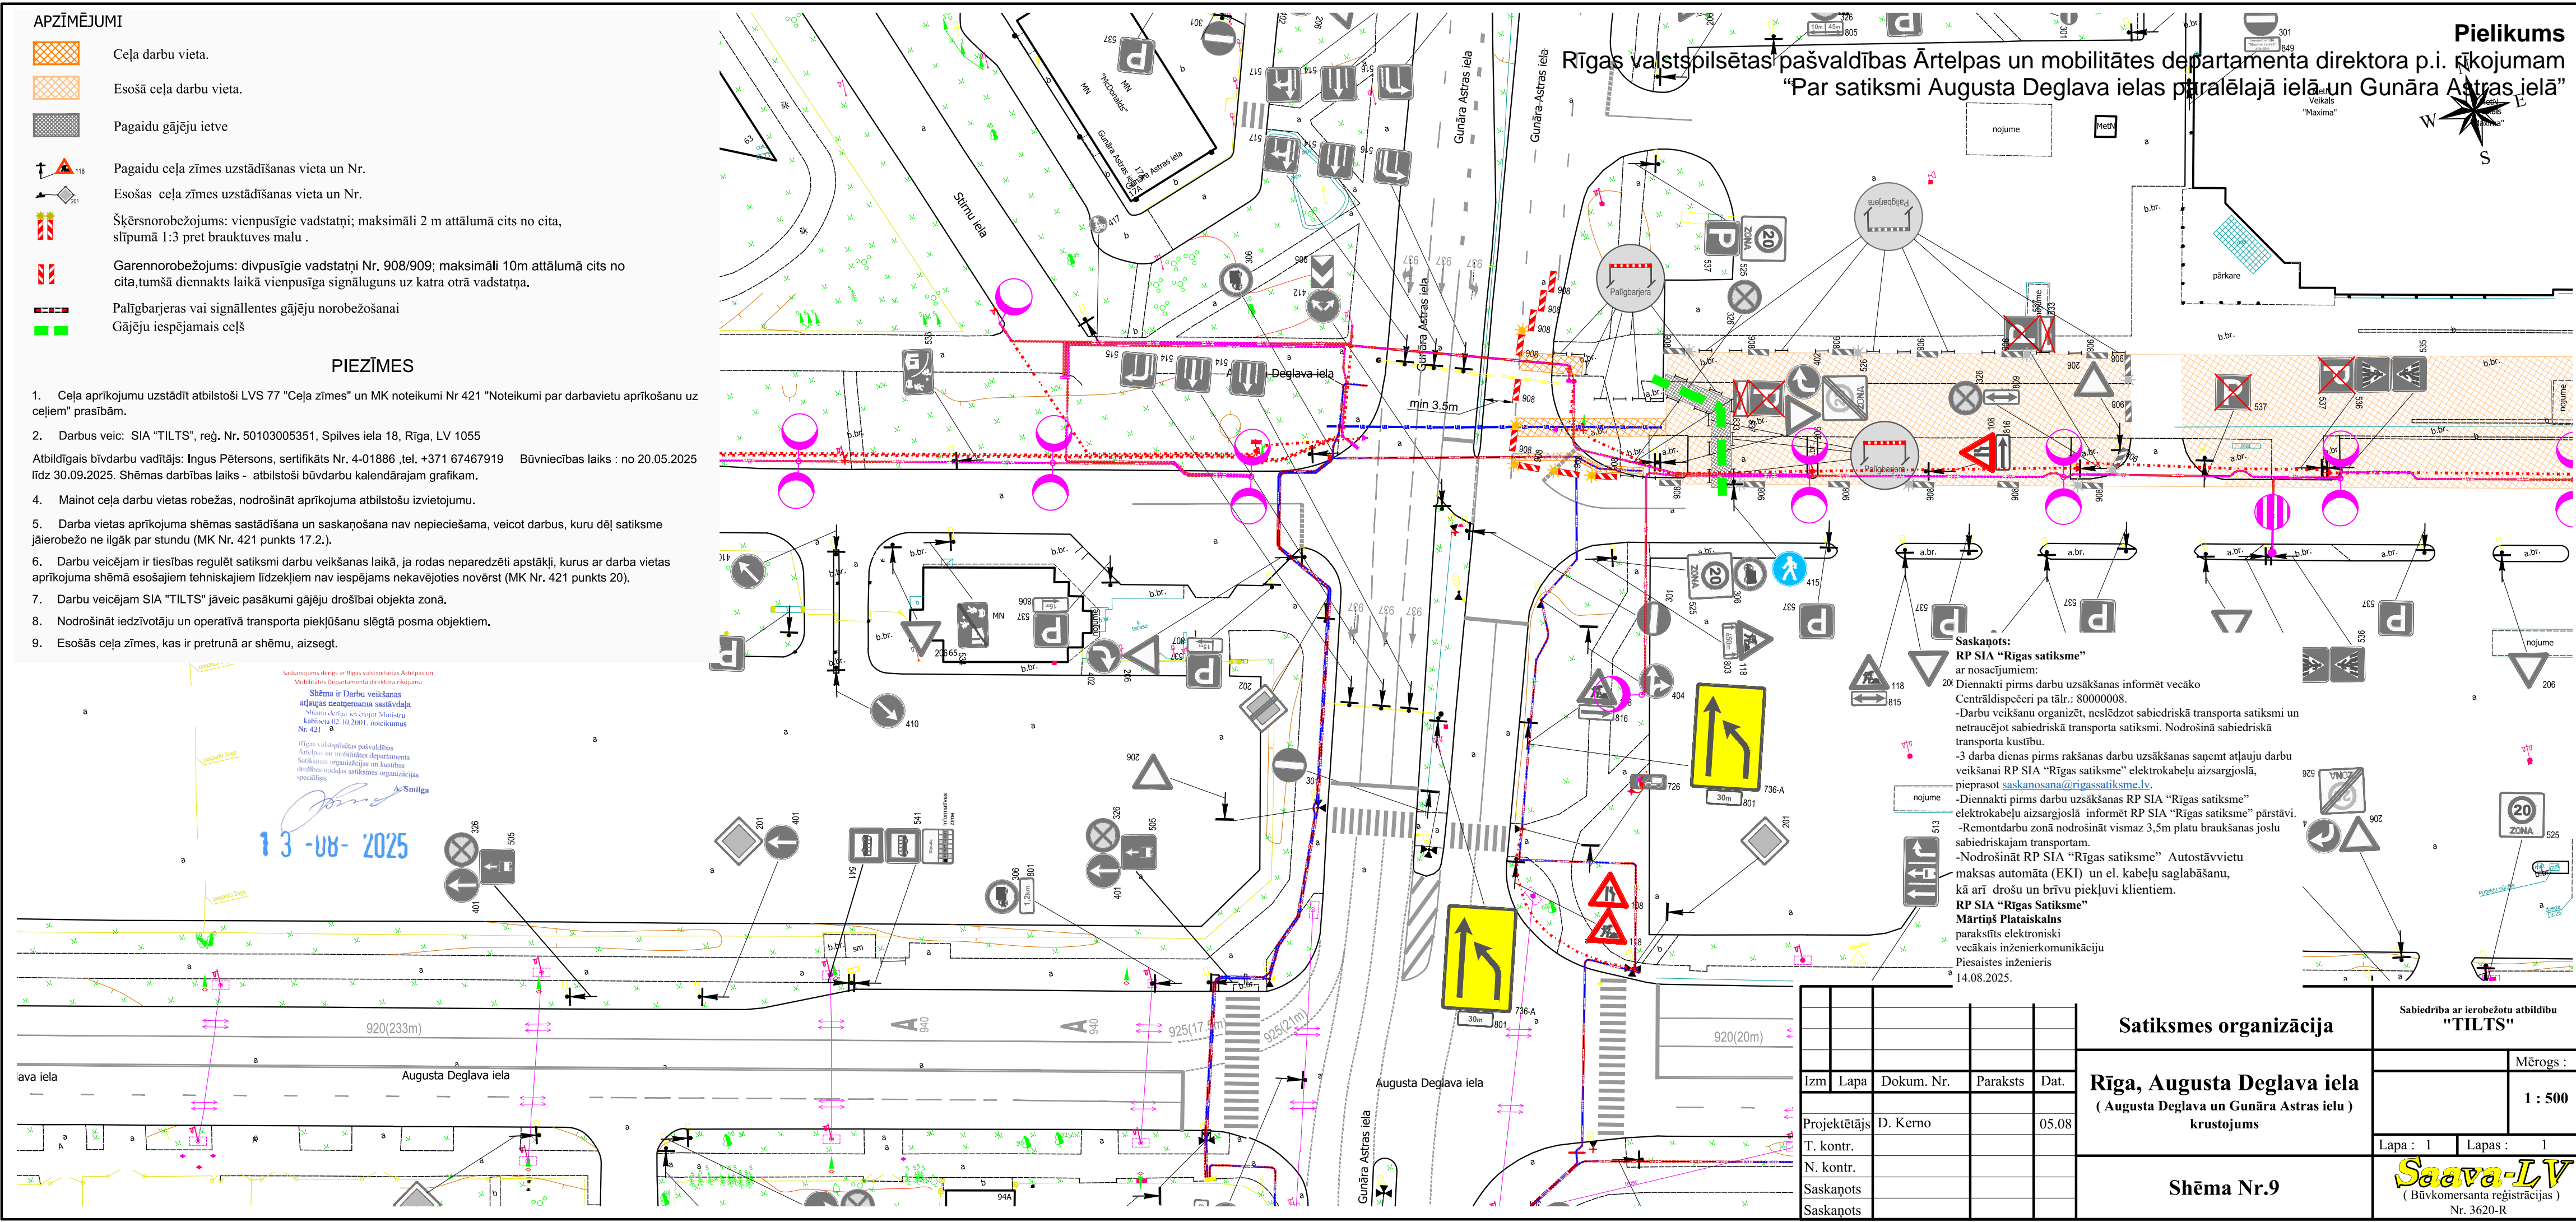










Saskaņots:
 RP SIA "Rīgas satiksme" ar nosacījumiem:
 -Diennakti pirms darbu uzsākšanas informēt vecāko Centrālinspekeri pa tālr.: 80000008.
 -Darbu veikšanu organizēt, neslēdzot sabiedriskā transporta satiksmi un netraucējot sabiedriskā transporta satiksmi. Nodrošināt sabiedriskā transporta kustību.
 -3 darba dienas pirms rakšanas darbu uzsākšanas saņemt atļauju darbu veikšanai RP SIA "Rīgas satiksme" elektrokabeļu aizsargjoslā, pieprasot saskanosana@rigassatiksmelv.
 -Diennakti pirms darbu uzsākšanas RP SIA "Rīgas satiksme" elektrokabeļu aizsargjoslā informēt RP SIA "Rīgas satiksme" pārstāvi.
 -Remontdarbu zonā nodrošināt vismaz 3,5m platu braukšanas joslu sabiedriskajam transportam.
 -Nodrošināt RP SIA "Rīgas satiksme" Autostāvvietu maksas automāta (EKI) un el. kabeļu saglabāšanu, kā arī drošu un brīvu piekļuvi klientiem.
 RP SIA "Rīgas Satiksme" Mārtiņš Plataiskalns parakstīts elektroniski vecākais inženierkomunikāciju Piesastes inženieris 14.08.2025.

Satiksmes organizācija					Sabiedrība ar ierobežotu atbildību "TILTS"	
Rīga, Augusta Deglava iela (Augusta Deglava un Gunāra Astras ielu) krustojums					Mērogs : 1 : 500	
Shēma Nr.9					Lapa : 1 Lapas : 1	
Saava-LV (Būvkomersanta reģistrācijas) Nr. 3620-R						

Izm.	Lapa	Dokum. Nr.	Paraksts	Dat.		
Projekētājs		D. Kerno		05.08		
T. kontr.						
N. kontr.						
Saskaņots						
Saskaņots						

APZĪMĒJUMI

-  Ceļa darbu vieta.
-  Esošā ceļa darbu vieta.
-  Pagaidu gājēju ietve
-  Pagaidu ceļa zīmes uzstādīšanas vieta un Nr.
-  Esošās ceļa zīmes uzstādīšanas vieta un Nr.
-  Šķēršnorobežojums: vienpusēģie vadstatņi; maksimāli 2 m attālumā cits no cita, slīpumā 1:3 pret brauktuves malu.
-  Garennorobežojums: divpusēģie vadstatņi Nr. 908/909; maksimāli 10m attālumā cits no cita, tumšā diennakts laikā vienpusēģa signālguguns uz katrā otrā vadstatņā.
-  Palīgbarjeras vai signāllentes gājēju norobežošanai
-  Gājēju iespējamais ceļš

Saskaņojums darbi ar Rīgas valstspilsētas Atpūtas un Mobilitātes Departamenta direktora pārzīmi

Shēma ir Darbu veikšanas atļaujas neatņemama sastāvdaļa
 Atļauja izdota saskaņā ar Ministru kabineta 02.10.2001. noteikumu Nr. 421

Rīgas valstspilsētas pašvaldības Atpūtas un mobilitātes departamenta Satiksmes organizācijas un iebraucēju drošības nodalījuma satiksmes organizācijas speciālists


A. Smilga

13.08.2025

Saskaņots:
RP SIA "Rīgas satiksme"
 ar nosacījumiem:
 Diennakti pirms darbu uzsākšanas informēt vecāko Centrāldispečeri pa tālr.: 80000008.
 -Darbu veikšanu organizēt, neslēdzot sabiedriskā transporta satiksmi un netraucējot sabiedriskā transporta satiksmi. Nodrošināt sabiedriskā transporta kustību.
 -Remontdarbu zonā nodrošināt vismaz 3,5m platu braukšanas joslu sabiedriskajam transportam.
 -3 darba dienas pirms rakšanas darbu uzsākšanas saņemt atļauju darbu veikšanai RP SIA "Rīgas satiksme" elektrokabeļu aizsargjoslā, pieprasot saskanosana@rigassatiksmelv.lv.
 -Diennakti pirms darbu uzsākšanas RP SIA "Rīgas satiksme" elektrokabeļu aizsargjoslā informēt RP SIA "Rīgas satiksme" pārstāvi.
 -Nodrošināt RP SIA "Rīgas satiksme" Autostāvvietu maksas automāta (EKI) un el. kabeļu saglabāšanu, kā arī drošu un brīvu piekļuvi klientiem.
RP SIA "Rīgas Satiksme"
Mārtiņš Plataiskalns
 parakstīts elektroniski
 vecākais inženierkomunikāciju
 Piesaistes inženieris
 14.08.2025.





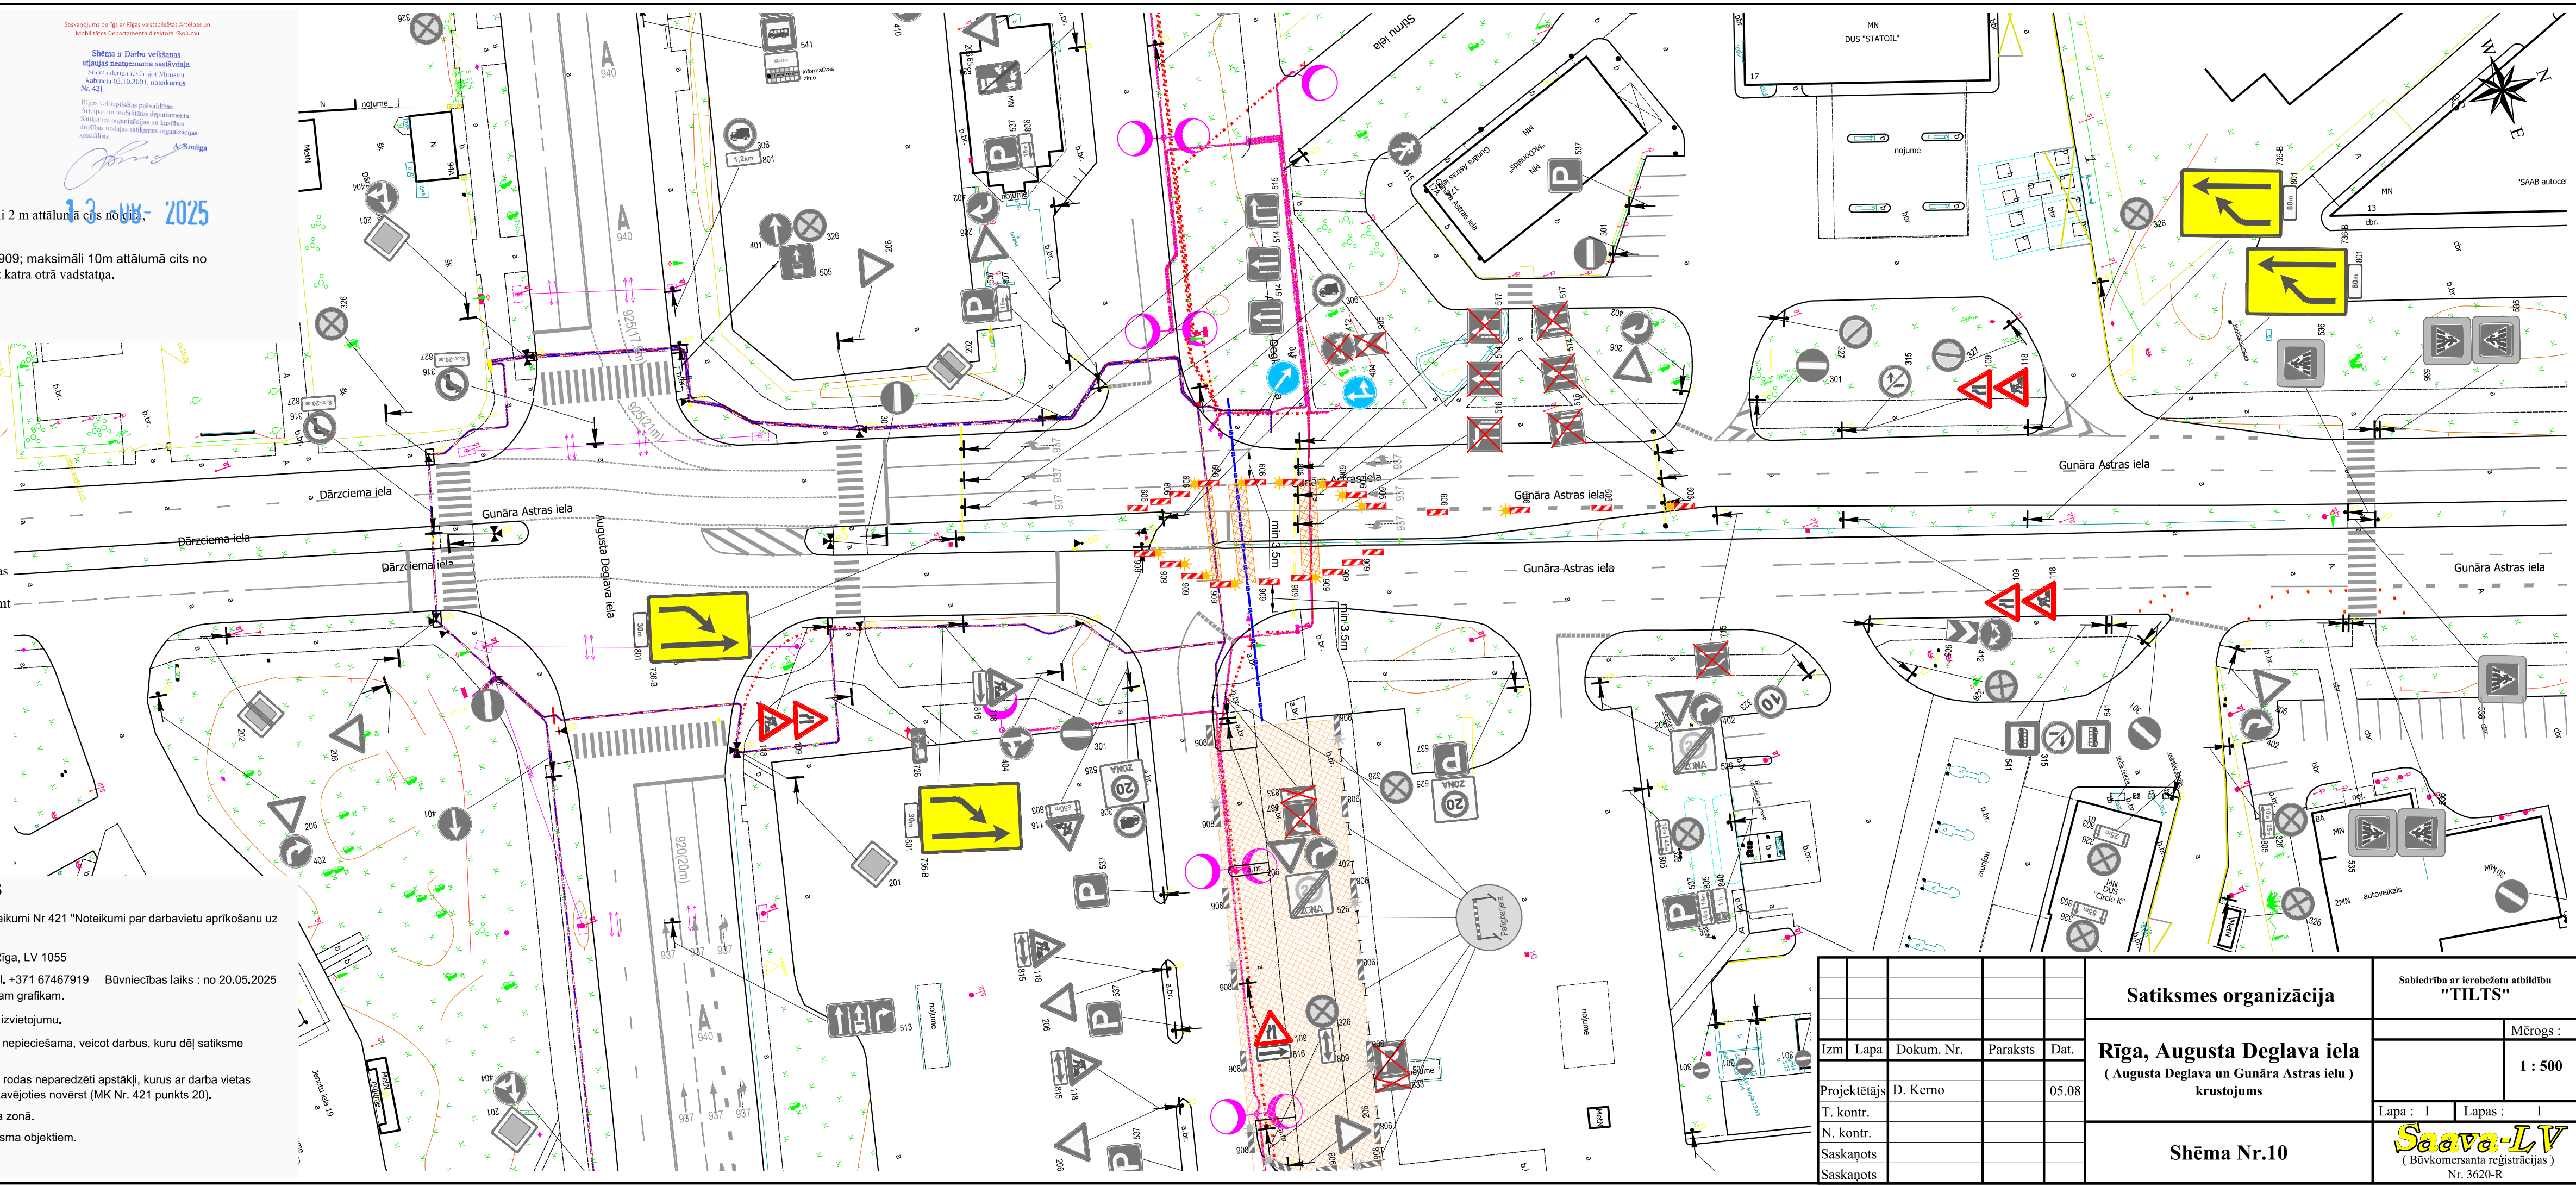




PIEZĪMES

1. Ceļa aprīkojumu uzstādīt atbilstoši LVS 77 "Ceļa zīmes" un MK noteikumi Nr 421 "Noteikumi par darbavietu aprīkošanu uz ceļiem" prasībām.
2. Darbus veic: SIA "TILTS", reģ. Nr. 50103005351, Spilves iela 18, Rīga, LV 1055
 Atbildīgais būvdarbu vadītājs: Ingus Pētersons, sertifikāts Nr. 4-01886 ,tel. +371 67467919 Būvniecības laiks : no 20.05.2025 līdz 30.09.2025. Shēmas darbības laiks - atbilstoši būvdarbu kalendārajam grafikam.
4. Mainot ceļa darbu vietas robežas, nodrošināt aprīkojuma atbilstošu izvietojumu.
5. Darba vietas aprīkojuma shēmas sastādīšana un saskaņošana nav nepieciešama, veicot darbus, kuru dēļ satiksme jāierobežo ne ilgāk par stundu (MK Nr. 421 punkts 17.2.).
6. Darbu veicējam ir tiesības regulēt satiksmi darbu veikšanas laikā, ja rodas neparedzēti apstākļi, kurus ar darba vietas aprīkojuma shēma esošajiem tehniskajiem līdzekļiem nav iespējams nekavējoties novērst (MK Nr. 421 punkts 20).
7. Darbu veicējam SIA "TILTS" jāveic pasākumi gājēju drošībai objekta zonā.
8. Nodrošināt iedzīvotāju un operatīvā transporta piekļušanu slēgtā posma objektiem.
9. Esošās ceļa zīmes, kas ir pretunā ar shēmu, aizsegt.



Satiksmes organizācija				Sabiedrība ar ierobežotu atbildību "TILTS"	
Rīga, Augusta Deglava iela (Augusta Deglava un Gunāra Astras ielu) krustojums				Mērogs : 1 : 500	
Izm. Lapa		Dokum. Nr.	Paraksts	Dat.	Lapa : 1 Lapas : 1
Projektētājs		D. Kerno		05.08	Saava-LV (Būvkomersanta reģistrācijas) Nr. 3620-R
T. kontr.					
N. kontr.					
Saskaņots					
Saskaņots					Shēma Nr.10

APZĪMĒJUMI


-  Ceļa darbu vieta.
-  Esošā ceļa darbu vieta.
-  Pagaidu gājēju ietve
-  Pagaidu ceļa zīmes uzstādīšanas vieta un Nr.
-  Esošās ceļa zīmes uzstādīšanas vieta un Nr.
-  Šķēršnorobežojums: vienpusīgie vadstatņi; maksimāli 2 m attālumā cits no cita, slīpumā 1:3 pret brauktuves malu.
-  Garennorobežojums: divpusīgie vadstatņi Nr. 908/909; maksimāli 10m attālumā cits no cita, tumšā diennakts laikā vienpusīga signāluguns uz katru otru vadstatņa.
-  Palīgbarjeras vai signāllentes gājēju norobežošanai
-  Gājēju iespējamais ceļš

Saskaņots:
RP SIA "Rīgas satiksme"
 ar nosacījumiem:
 Diennakti pirms darbu uzsākšanas informēt vecāko Centrāldispečeri pa tālr.: 80000008.
 -Darbu veikšanu organizēt, neslēdzot sabiedriskā transporta satiksmi un netraucējot sabiedriskā transporta satiksmi. Nodrošināt sabiedriskā sabiedriskā transporta kustību.
 -Remontdarbu zonā nodrošināt vismaz 3,5m platu braukšanas joslu sabiedriskajam transportam.
 -3 darba dienas pirms rakšanas darbu uzsākšanas saņemt atļauju darbu veikšanai RP SIA "Rīgas satiksme" elektrokabeļu aizsargjoslā, pieprasot saskanosana@rigassatiksme.lv.
 -diennakti pirms darbu uzsākšanas RP SIA "Rīgas satiksme" elektrokabeļu aizsargjoslā informēt RP SIA "Rīgas satiksme" pārstāvi.
 -Nodrošināt RP SIA "Rīgas satiksme" Autostāvvietu maksas automāta (EKI) un el. kabeļu saglabāšanu, kā arī drošu un brīvu piekļuvi klientiem.
RP SIA "Rīgas Satiksme"
Mārtiņš Plataiskals
 parakstīts elektroniski
 vecākais inženierkomunikāciju
 Piesaites inženieris
 14.08.2025.

Saskaņojums derīgs ar Rīgas valsts policijas Autotransp. un Mobilitātes departamenta direktora rīkojumu
 Shēma ir Darbu veikšanas atļaujas neatņemama sastāvdaļa
 Shēma atļaujas izdevuma Ministru kabineta 02.10.2001. noteikumu Nr. 421
 Rīgas valsts policijas policālais Autotransp. un Mobilitātes departamenta Satiksmes organizācijas un Ietuvības drošības nodrošināšanas organizācijas speciālists
 A.Smitga
 1.3.-08-2025

PIEZĪMES

1. Ceļa aprīkojumu uzstādīt atbilstoši LVS 77 "Ceļa zīmes" un MK noteikumi Nr 421 "Noteikumi par darbavietu aprīkošanu uz ceļiem" prasībām.
2. Darbus veic: SIA "TILTS", reģ. Nr. 50103005351, Spilves iela 18, Rīga, LV 1055
 Atbildīgais būvdarbu vadītājs: Ingus Pētersons, sertifikāts Nr. 4-01886 ,tel. +371 67467919 Būvniecības laiks : no 20.05.2025 līdz 30.09.2025. Shēmas darbības laiks - atbilstoši būvdarbu kalendārajam grafikumam.
4. Mainot ceļa darbu vietas robežas, nodrošināt aprīkojuma atbilstošu izvietojumu.
5. Darba vietas aprīkojuma shēmas sastādīšana un saskaņošana nav nepieciešama, veicot darbus, kuru dēļ satiksme jāierobežo ne ilgāk par stundu (MK Nr. 421 punkts 17.2.).
6. Darbu veicējam ir tiesības regulēt satiksmi darbu veikšanas laikā, ja rodas neparedzēti apstākļi, kurus ar darba vietas aprīkojuma shēmā esošajiem tehniskajiem līdzekļiem nav iespējams nekavējoties novērst (MK Nr. 421 punkts 20).
7. Darbu veicējam SIA "TILTS" jāveic pasākumi gājēju drošībai objekta zonā.
8. Nodrošināt iedzīvotāju un operatīvā transporta piekļušanu slēgtā posma objektiem.
9. Esošās ceļa zīmes, kas ir pretrunā ar shēmu, aizsegt.

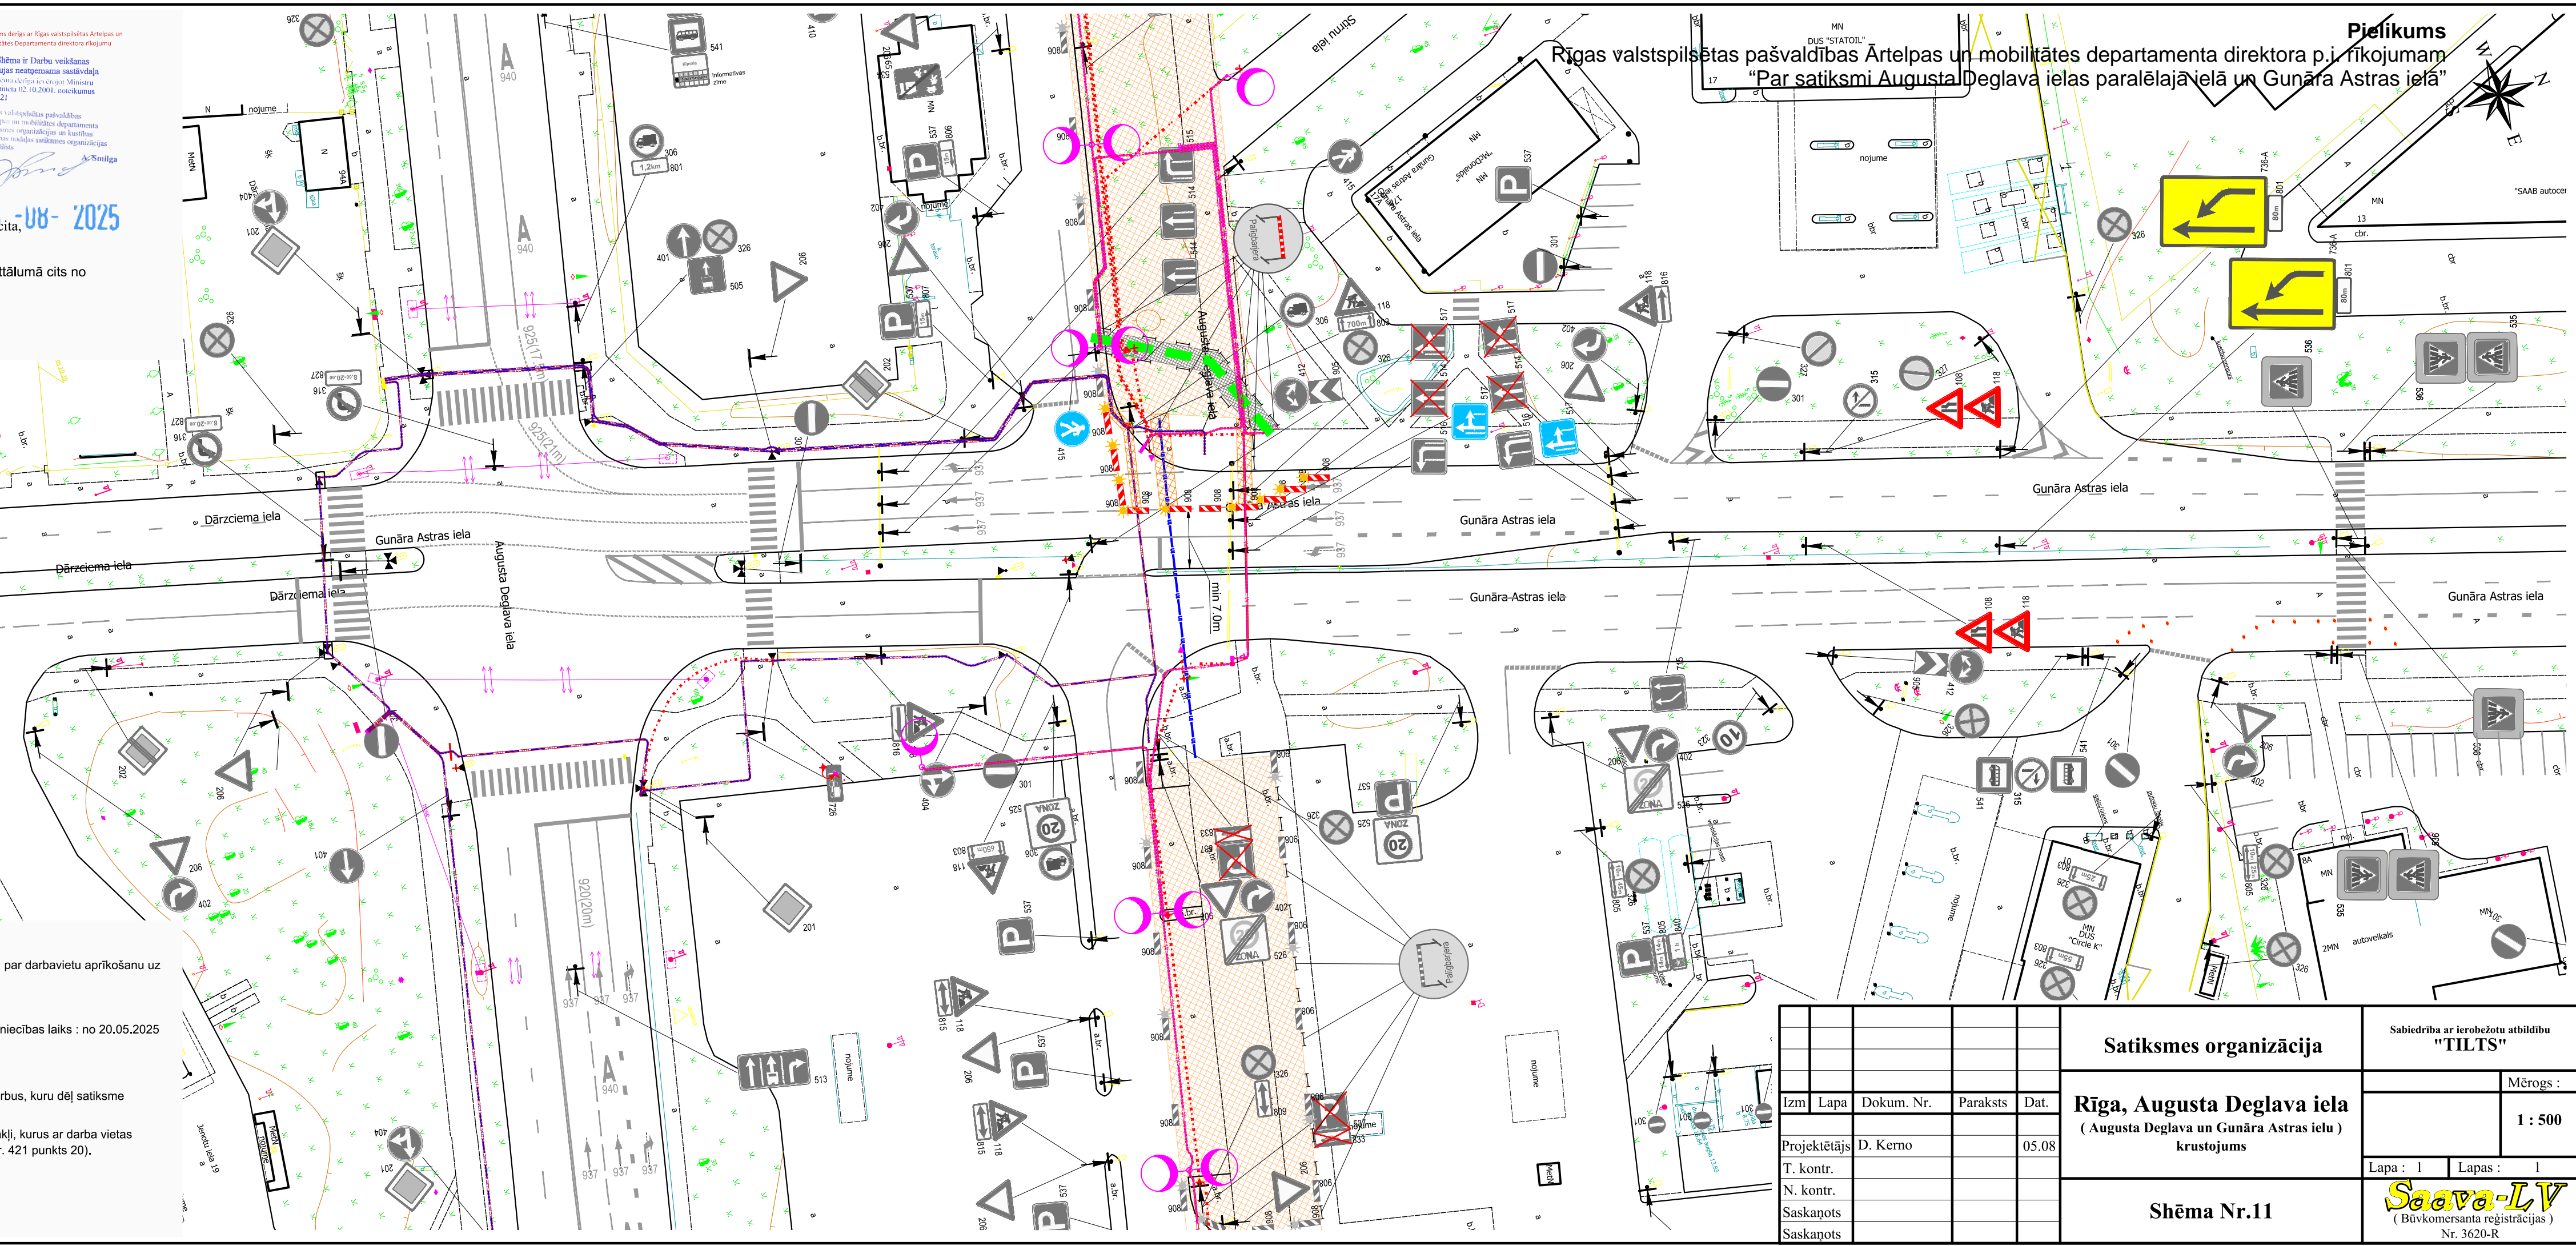

Satiksmes organizācija				Sabiedrība ar ierobežotu atbildību "TILTS"	
Rīga, Augusta Deglava iela				Mērogs : 1 : 500	
(Augusta Deglava un Gunāra Astras ielu)				Lapa : 1 Lapas : 1	
krustojums				Saava-LV (Būvkomersanta reģistrācijas) Nr. 3620-R	
Izm.	Lapa	Dokum. Nr.	Paraksts	Dat.	
Projektētājs		D. Kerno		05.08	
T. kontr.					
N. kontr.					
Saskaņots					
Saskaņots					

Shēma Nr.11