


Pielikums
Rīgas valstspilsētas pašvaldības Ārtpas un mobilitātes departamenta direktora p.i. rīkojumam
"Par satiksmi Jūrmalas gatvē"

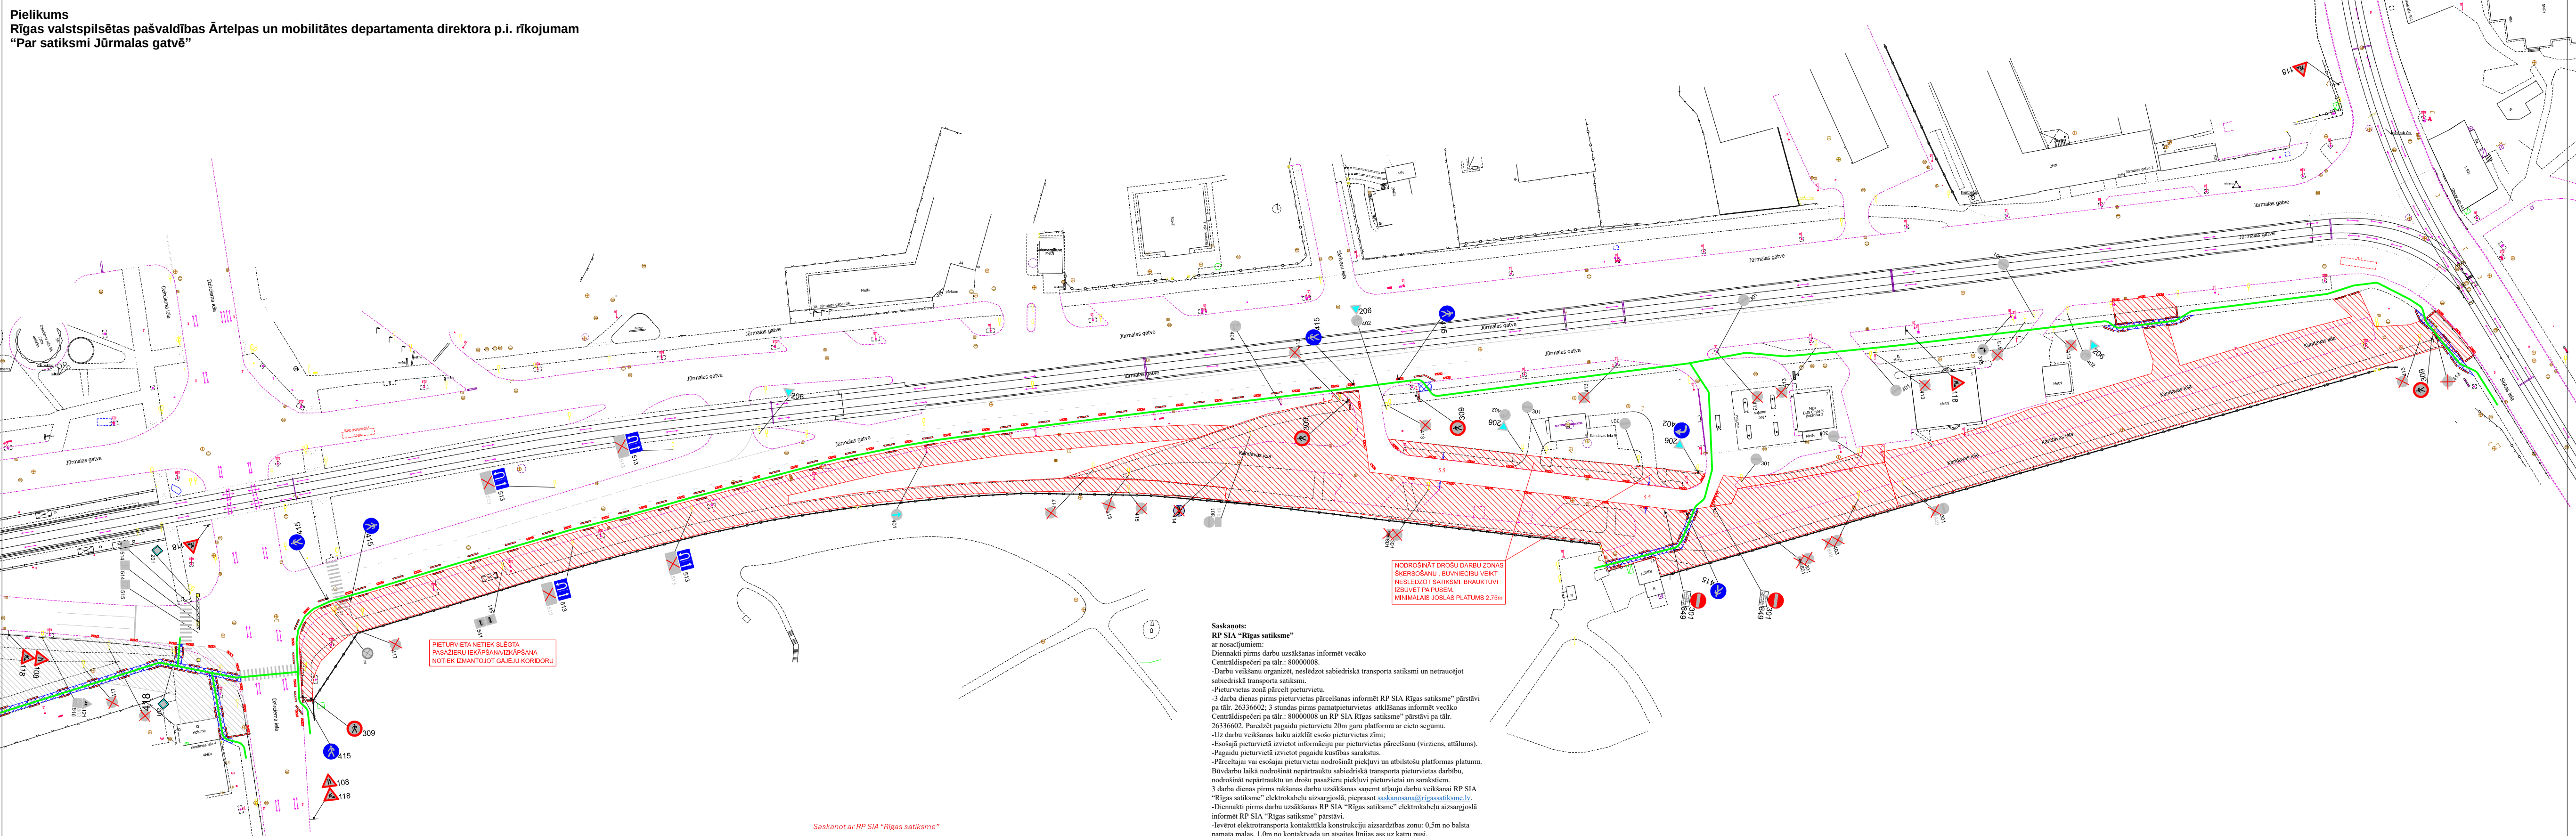

PIETURVIETA NETIEK SLĒGTA
PASAŽIERU IEKĀPŠANA/IZKĀPŠANA
NOTIEK IZMANTOJOT GĀJĒJU KORIDORU

NODROŠINĀT DROŠU DARBU ZONAS
ŠĶĒRSOŠĀJU, BŪVNIECĪBU VEKT
NESLĒDZOT SATIKSMI, BRAUKTUVI
IZBŪVĒT PA PUSĒM,
MINIMĀLAIS JOSLAS PLATUMS 2,75m

BIS lietas Nr.: BIS-BL-743111-106878		SIA KMK PROJEKTS info@kmkprojekts.lv		SIA VIANOVA	
6.	KMK	UZVĀRDS	PARAKSTS	DATUMS	OBJEKTS:
PAŠĒJA	SIKMK PROJEKTS	MAJĀRĪNĪCIS			REĢIONĀLAS UN PILSETAS NOZĪMES VELO INFRASTRUKTŪRAS IZVEIDE MARŠRUTĀ RĪGA - BABĪTE - PIŅĪ
PĒRBAUDĒJA	SIKMK PROJEKTS	PLĀKŠINĀTOJUMS			MAŠĒJUMS
					DARBA VIETAS APRIKĀJUMA SHĒMA REMONTDARBU LAIKĀ

- NODROŠINĀT PIEKĻUVI ĪPAŠUMIEM DROŠI ŠĶĒRSOJOT REMONTDARBU ZONU
- GĀJĒJU KORIDORA PLATUMS 1,5m (NORobežots ar PALĪGBARJERĀM)
- VISAS CEĻĀ ZĪMES, KAS IR PRETRŪNĀ AR PAGAUDU SATIKSMES ORGANIZĀCIJU TIEK AIZSEGTA, VAI DEMONTĒTAS
- NODROŠINĀT VISA VEIDA SATIKSMI
- DARBU VIETU APRIKOT ATBILSTOŠI MK NOTEIKUMIEM NR.421
- DARBU VIETU APRIKOT AR VADSTATĒNIEM / PALĪGBARJERĀM
- DARBU ILGUMS - 4 MĒNEŠI
- VEICAMIE DARBI - VELO INFRASTRUKTŪRAS IZBŪVE, BRAUKTUVES REMONTDARBI
- ATBILDĪGAIS PAR DARBU VIETAS APRIKĀJUMU: ARIS ZEPS (BŪVDARBU VADĪTĀJS)

Saskaņots ar RP SIA "Rīgas satiksme"

Saskaņojums derīgs ar Rīgas valstspilsētas Ārtpas un
Mobilitātes Departamenta direktora rīkojumu

Shēma ir Darbu veikšanas
atļaujas neatņemama sastāvdaļa
Saskaņots ar Rīgas valstspilsētas Ministru
kabineta 02.10.2001. noteikumu
Nr. 421

Rīgas valstspilsētas pašvaldības
Ārtpas un mobilitātes departamenta
Satiksmes organizācija un kucības
drošības nodalījuma satiksmes organizācijas
speciālists

A. Smilga

1-08- 2025

Saskaņots:
RP SIA "Rīgas satiksme"

ar nosacījumiem:

- Dienākti pirms darbu uzsākšanas informēt vecāko
Centrāldispečeri pa tālr.: 80000008.
- Darbu veikšanu organizēt, neslēdzot sabiedriskā transporta satiksmi un netraucējot
sabiedriskā transporta satiksmi.
- Pieturvieta zonā pārcelt pieturvietu.
- 3 darba dienas pirms pieturvieta pārcelšanas informēt RP SIA "Rīgas satiksme" pārstāvi
pa tālr. 26336602; 3 stundas pirms pamatpieturvieta atkāšanas informēt vecāko
Centrāldispečeri pa tālr.: 80000008 un RP SIA "Rīgas satiksme" pārstāvi pa tālr.
26336602. Paredzēt pagaidu pieturvietu 20m garu platformu ar cieto segumu.
- Uz darbu veikšanas laiku aizklāt esošo pieturvieta zīmi;
- Esošajā pieturvietā izvietot informāciju par pieturvieta pārcelšanu (virziens, attālumus).
- Pagaidu pieturvietā izvietot pagaidu kustības sarakstus.
- Pārcelšanai vai esošajai pieturvietai nodrošināt piekļuvi un atbilstošu platformas platumu.
- Būvdarbu laikā nodrošināt nepārtrauktu sabiedriskā transporta pieturvieta darbību,
nodrošināt nepārtrauktu un drošu pasažieru piekļuvi pieturvietai un sarakstiem.
- 3 darba dienas pirms rakšanas darbu uzsākšanas saņemt atļauju darbu veikšanai RP SIA
"Rīgas satiksme" elektrokabeļu aizsargjoslā, pieprasot saskanosana@rigassatiksm.lv.
- Dienākti pirms darbu uzsākšanas RP SIA "Rīgas satiksme" elektrokabeļu aizsargjoslā
informēt RP SIA "Rīgas satiksme" pārstāvi.
- Ievērot elektrottransporta kontakttīkla konstrukciju aizsardzības zonu: 0,5m no balsta
pamata malas, 1,0m no kontaktvada un atsaites līnijas ass uz katru pusi.
- Darbu laikā nodrošināt piekļuvi RP SIA "Rīgas satiksme" elektrottransporta kontakttīkla
konstrukciju apkopei un remontam.
- Avārijas gadījumā nekavējoties jānodrošina RP SIA "Rīgas satiksme" speciālistiem
piekļuvi ar autotorni bojājumu vietai.

RP SIA "Rīgas Satiksme"

Mārtiņš Plataiskals

paraksts elektroniski

Vēcākais inženierkomunikāciju

Piesaites inženieris

11.08.2025.