


Pielikums
Rīgas valstspilsētas pašvaldības Ārtelpas un mobilitātes departamenta direktora p.i. rīkojumam
"Par satiksmi Ziepniekkalņa ielas un Ceraukstes ielas krustojumā"

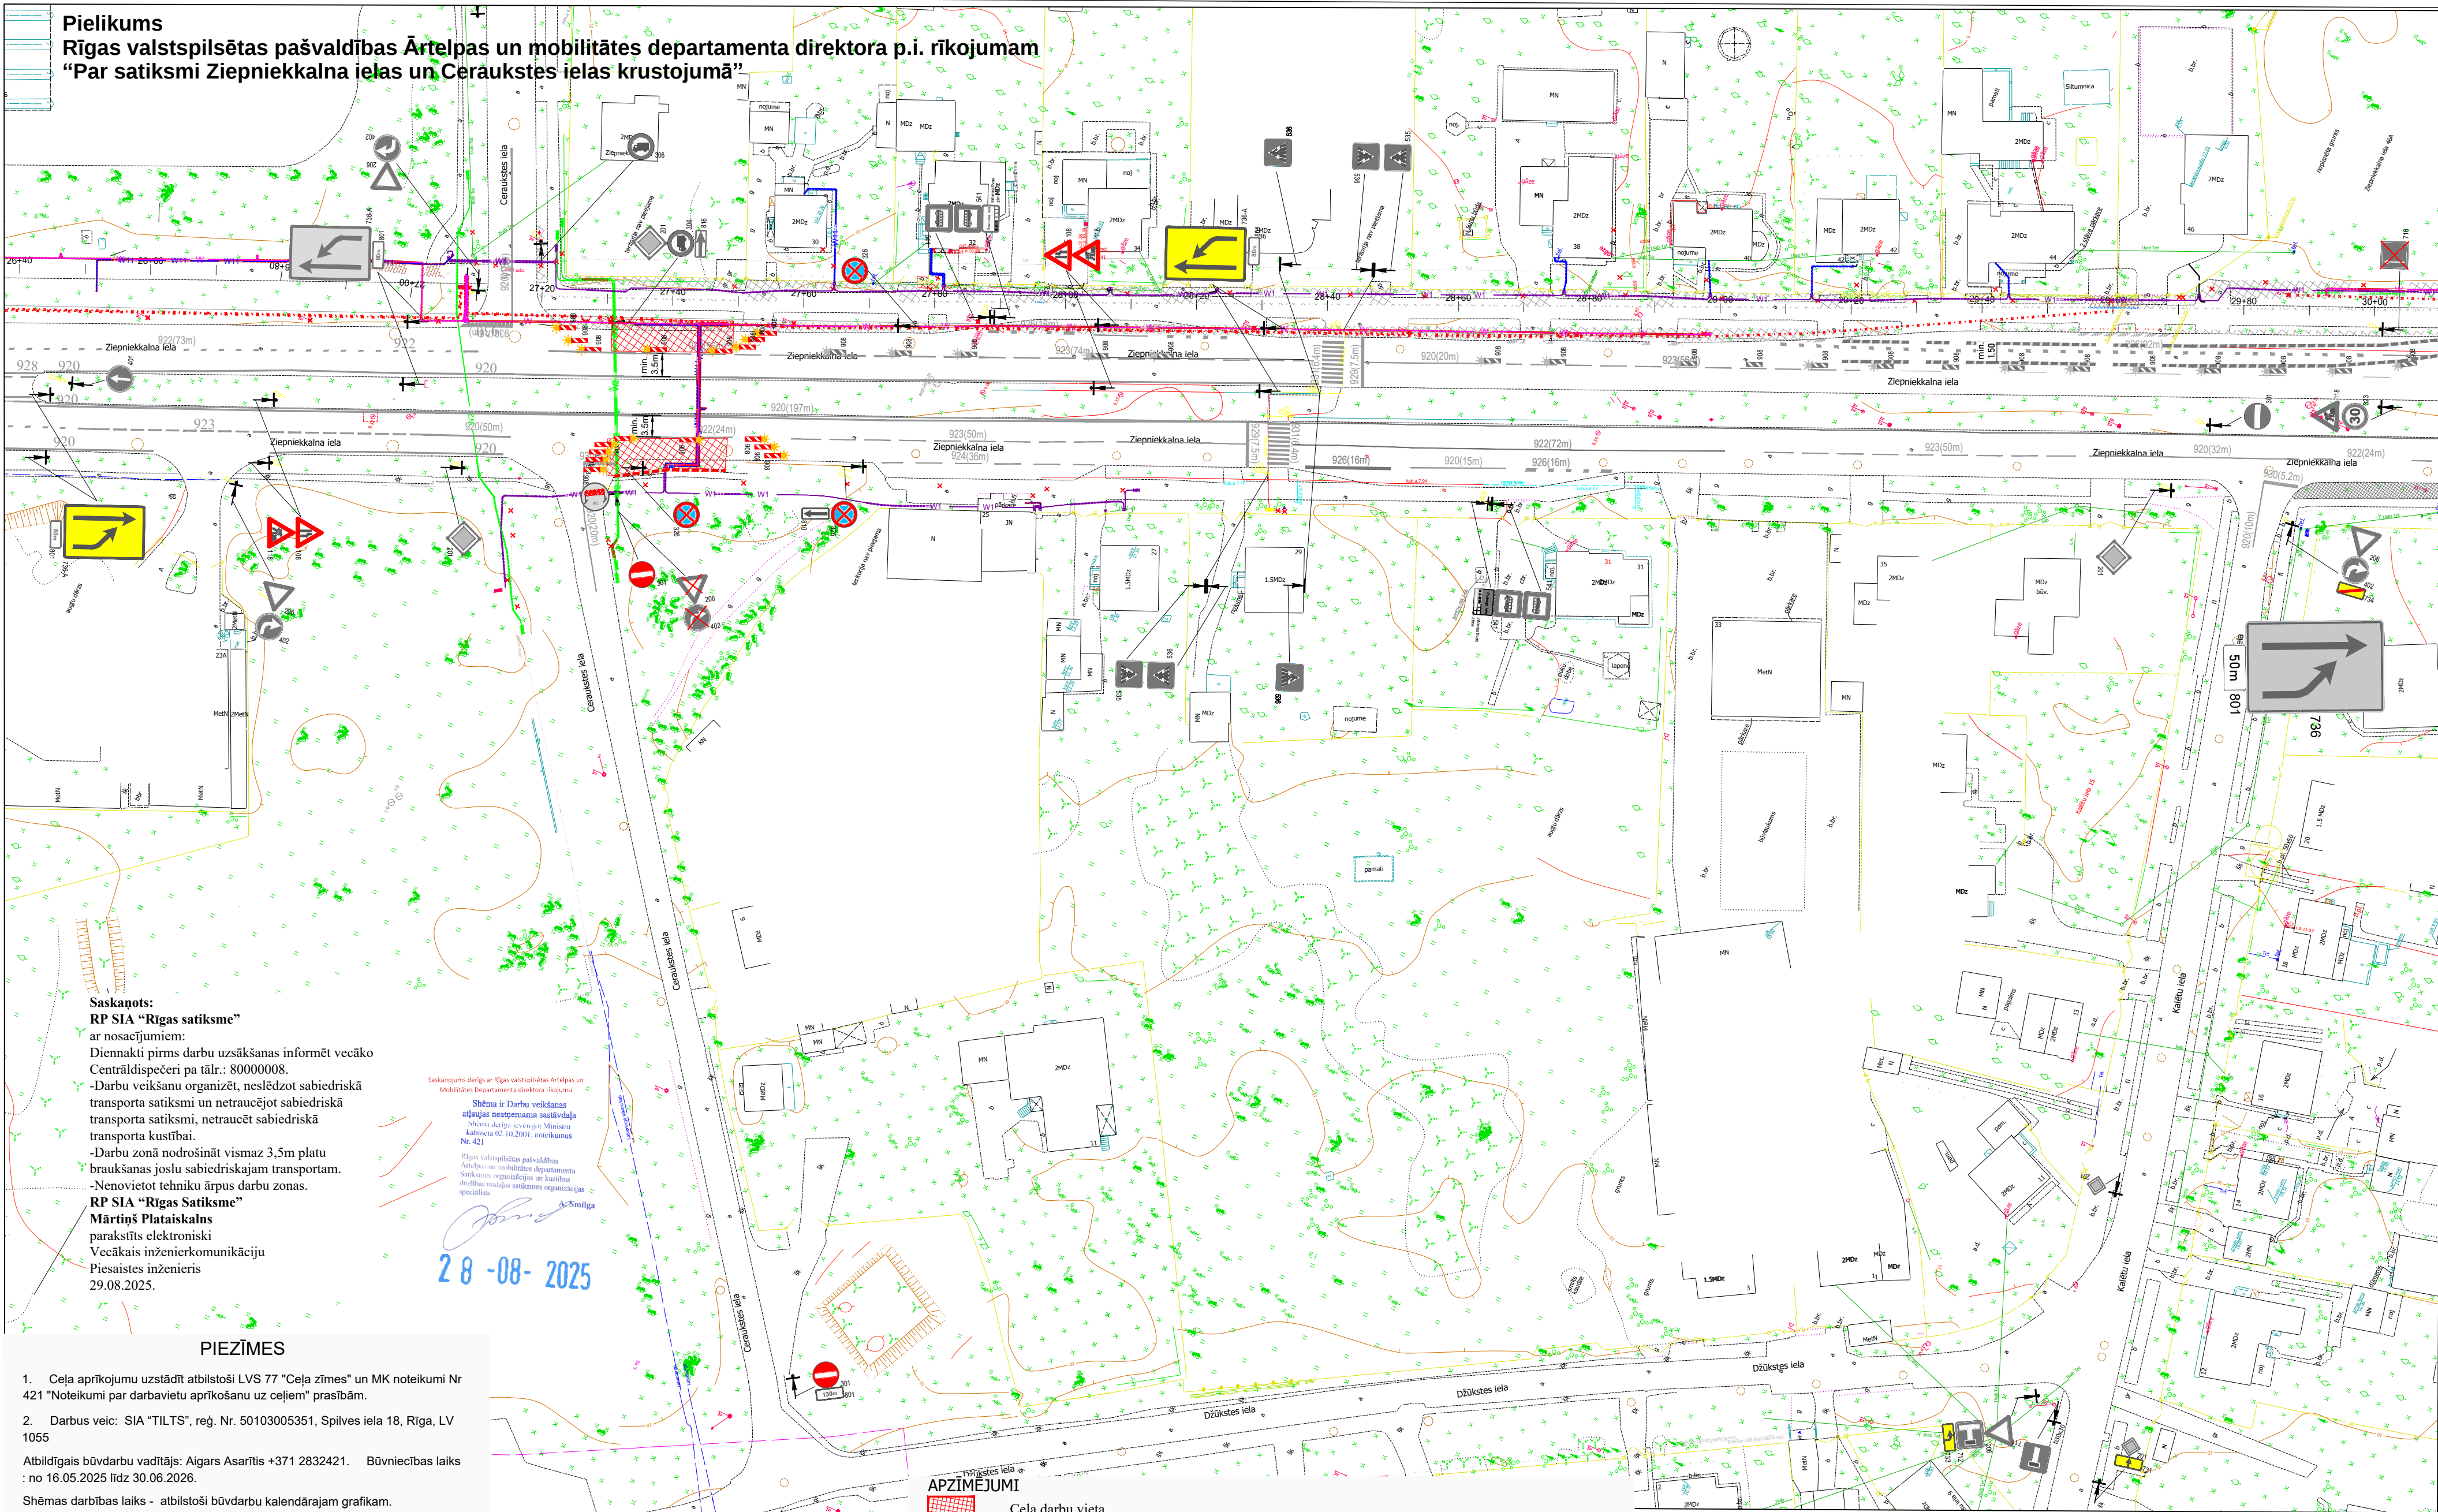

Saskaņots:
RP SIA "Rīgas Satiksme"
ar nosacījumiem:
Diennakti pirms darbu uzsākšanas informēt vecāko Centrāldispečeri pa tālr.: 80000008.
-Darbu veikšanu organizēt, neslēdzot sabiedriskā transporta satiksmi un netraucējot sabiedriskā transporta satiksmi, netraucēt sabiedriskā transporta kustībai.
-Darbu zonā nodrošināt vismaz 3,5m platu braukšanas joslu sabiedriskajam transportam.
-Nenovietot tehniku ārpus darbu zonas.
RP SIA "Rīgas Satiksme"
Mārtiņš Plataiskals
parakstīts elektroniski
Vecākais inženierkomunikāciju
Piesaistes inženieris
29.08.2025.

Saskaņojums darbu ar Rīgas valstspilsētas Ārtelpas un Mobilitātes Departamenta direktora rīkojumu
Shēma ir Darbu veikšanas atļaujas neapņemama sastāvdaļa
Shēma dotas akcijas Ministru kabineta 02.10.2001. noteikumu Nr. 421
Rīgas valstspilsētas pašvaldības Ārtelpas un mobilitātes departamenta Satiksmes organizācijas un kustības drošības nodalīša satiksmes organizācijas speciālists
A.Šmilga
28-08-2025

PIEZĪMES

1. Ceļa aprīkojumu uzstādīt atbilstoši LVS 77 "Ceļa zīmes" un MK noteikumi Nr 421 "Noteikumi par darbavietu aprīkošanu uz ceļiem" prasībām.
2. Darbus veic: SIA "TILTS", reģ. Nr. 50103005351, Spilves iela 18, Rīga, LV 1055
Atbildīgais būvdarbu vadītājs: Aigars Asarītis +371 2832421. Būvniecības laiks : no 16.05.2025 līdz 30.06.2026.
Shēmas darbības laiks - atbilstoši būvdarbu kalendārajam grafikam.
4. Mainot ceļa darbu vietas robežas, nodrošināt aprīkojuma atbilstošu izvietojumu.
5. Darba vietas aprīkojuma shēmas sastādīšana un saskaņošana nav nepieciešama, veicot darbus, kuru dēļ satiksme jāierobežo ne ilgāk par stundu (MK Nr. 421 punkts 17.2.).
6. Darbu veicējam ir tiesības regulēt satiksmi darbu veikšanas laikā, ja rodas neparedzēti apstākļi, kuros ar darba vietas aprīkojuma shēmā esošajiem tehniskajiem līdzekļiem nav iespējams nekavējoties novērst (MK Nr. 421 punkts 20).
7. Darbu veicējam SIA "TILTS" jāveic pasākumi gājēju drošībai objekta zonā.
8. Nodrošināt iedzīvotāju un operatīvā transporta piekļūšanu slēgtā posma objektiem.
9. Esošās ceļa zīmes, kas ir pretrunā ar shēmu, aizsegt.


APZĪMĒJUMI



- Ceļa darbu vieta.
- Citu objektu ceļa darbu vieta.
- Pagaidu ceļa zīmes uzstādīšanas vieta un Nr.
- Esošās ceļa zīmes uzstādīšanas vieta un Nr.
- Šķērsnorobežojums sākumā: vienpusīgie vadstātņi; maksimāli 2 m attālumā cits no cita, slīpumā 1:3 pret brauktuves malu Vismaz trīs vienpusīgas signālugunis.
- Šķērsnorobežojums beigās: Barjera vai vienpusīgie vadstātņi; maksimāli 2 m attālumā cits no cita, slīpumā 1:3 pret brauktuves malu. Vismaz trīs vienpusīgas signālugunis.
- Garennorobežojums: vienpusīgi vadstātņi Nr. 908/909; maksimāli 10m attālumā cits no cita, tumšā diennakts laikā vienpusīga signālugunis uz katra otrā vadstātņa.
- Palīgbarjeras, signāllentes gājēju norobežošanai vai mobīlais žogs
- Gājēju iespējamais ceļš

Shēma Nr.12

Saava-LV SIA "Saava-LV", Alises iela 2^a, Rīga LV 1046 Vien.reģ.Nr 40103129768, PVN Nr LV 40103129768 Tālr.: 7312227, 7613303 Fakss: 7311550 Būvkomersanta reģistrācijas Nr 3620-R			Pasūtītājs SIA"TILTS" Spilves iela 18, Rīga, LV 1055,Latvija				
Sastādīja	Dzintars Kerno	17.07.2025		Objekts Reģionālas un pilsētas nozīmes velo infrastruktūras izveide maršrutā Rīga-Kekava	Stadija	Marka	Lapas Nr
	mob. 26495814				TP	GT	1
	dzintars.kerno@gmail.com				Ceļu satiksmes organizēšanas tehnisko līdzekļu uzstādīšanas shēma	Mērogs: bez mēroga	

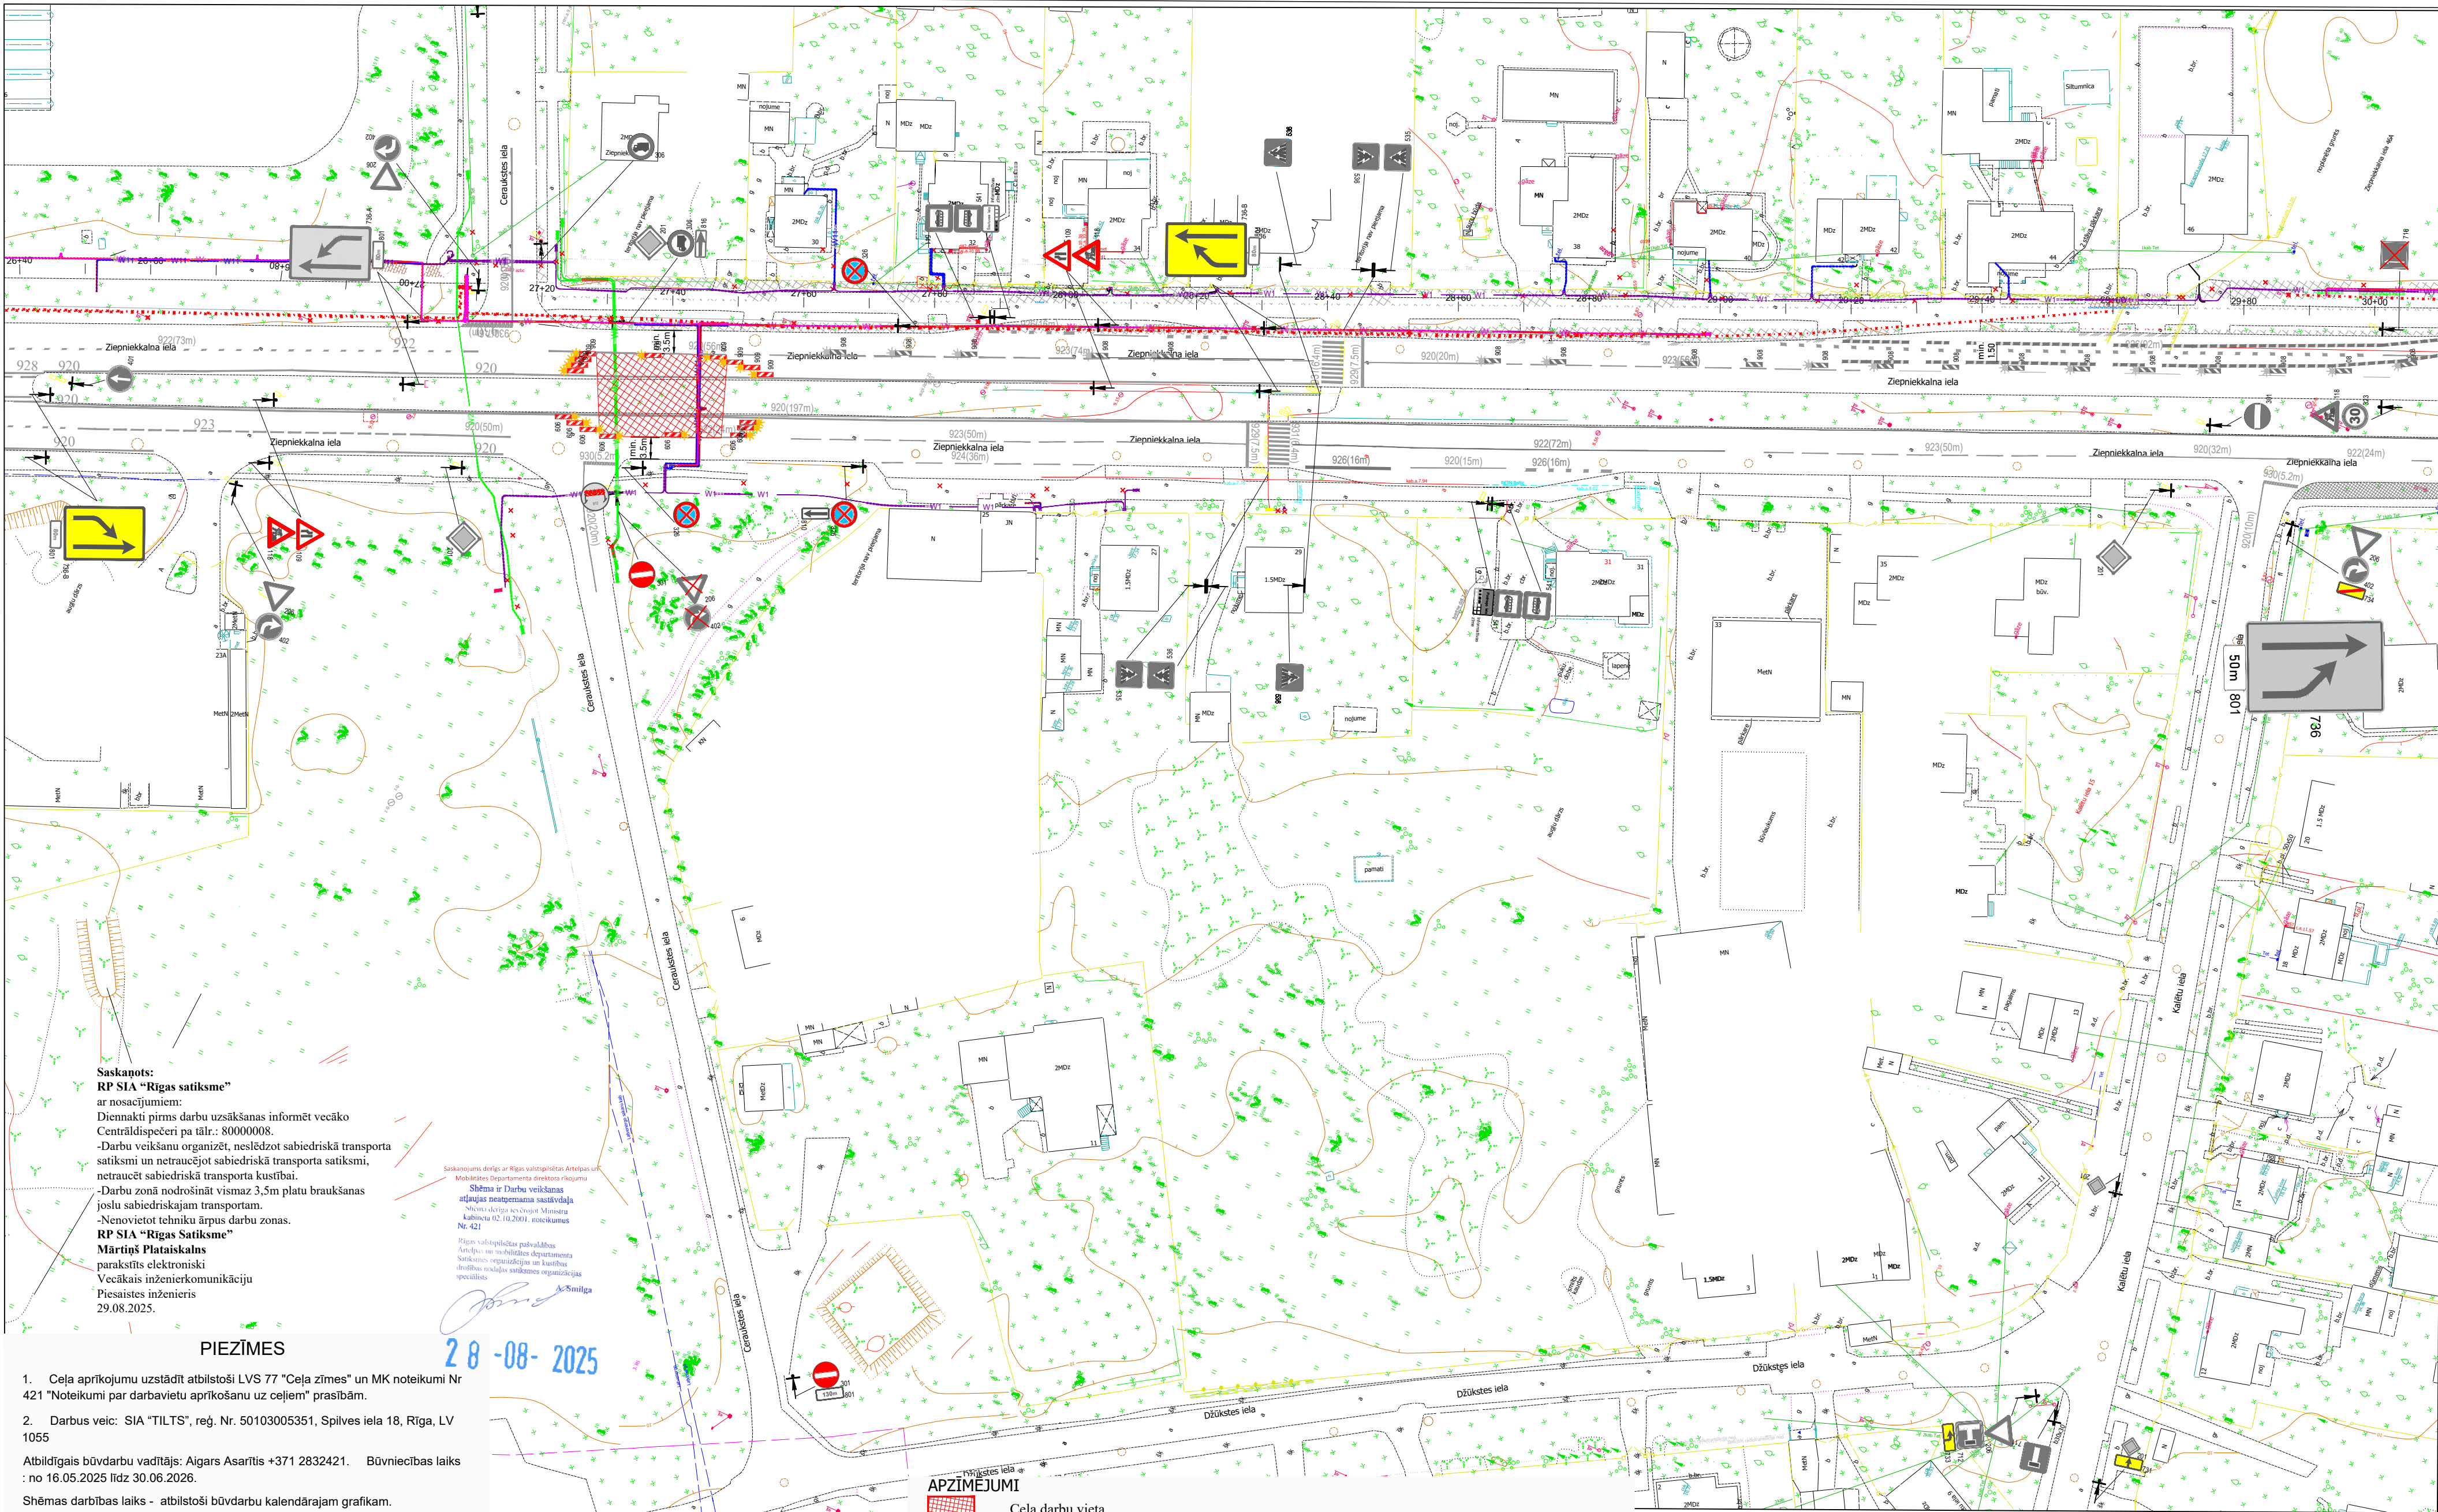

Saskaņots:
RP SIA "Rīgas satiksme"
ar nosacījumiem:
Diennakti pirms darbu uzsākšanas informēt vecāko Centrālinspekciju pa tāl.: 80000008.
-Darbu veikšanu organizēt, neslēdzot sabiedriskā transporta satiksmi un netraucējot sabiedriskā transporta satiksmi, netraucēt sabiedriskā transporta kustību.
-Darbu zonā nodrošināt vismaz 3,5m platu braukšanas joslu sabiedriskajam transportam.
-Nenovietot tehniku ārpus darbu zonas.
RP SIA "Rīgas Satiksme"
Mārtiņš Plataiskals
parakstīts elektroniski
Vecākais inženierkomunikāciju
Piesaistes inženieris
29.08.2025.

Saskaņojums derīgs ar Rīgas valdības lēmumu
Mobilitātes departamenta direktora rīkojumu
**Shēma ar darbu veikšanas
atļaujas neapņemama sastāvdaļa**
Shēma derīga pēc Komisijas Ministru
Kabineta 02.10.2001. noteikumu
Nr. 421
Rīgas valdības pabeidzības
Atļaujas un mobilitātes departamenta
Satiksmes organizācijas un ierīkšanas
drošības nodrošināšanas organizācijas
speciālisti
A. Smilga
28-08-2025

PIEZĪMES

1. Ceļa aprīkojumu uzstādīt atbilstoši LVS 77 "Ceļa zīmes" un MK noteikumi Nr 421 "Noteikumi par darbvietu aprīkošanu uz ceļiem" prasībām.
2. Darbus veic: SIA "TILTS", reģ. Nr. 50103005351, Spilves iela 18, Rīga, LV 1055
Atbildīgais būvdarbu vadītājs: Aigars Asariņš +371 2832421. Būvniecības laiks : no 16.05.2025 līdz 30.06.2026.
Shēmas darbības laiks - atbilstoši būvdarbu kalendārajam grafikam.
4. Mainot ceļa darbu vietas robežas, nodrošināt aprīkojuma atbilstošu izvietojumu.
5. Darba vietas aprīkojuma shēmas sastādīšana un saskaņošana nav nepieciešama, veicot darbus, kuru dēļ satiksme jāierobežo ne ilgāk par stundu (MK Nr. 421 punkts 17.2.).
6. Darbu veicējam ir tiesības regulēt satiksmi darbu veikšanas laikā, ja rodas neparedzēti apstākļi, kurus ar darba vietas aprīkojuma shēmā esošajiem tehniskajiem līdzekļiem nav iespējams nekavējoties novērst (MK Nr. 421 punkts 20).
7. Darbu veicējam SIA "TILTS" jāveic pasākumi gājēju drošībai objekta zonā.
8. Nodrošināt iedzīvotāju un operatīvā transporta piekļūšanu slēgtā posma objektiem.
9. Esošās ceļa zīmes, kas ir pretrunā ar shēmu, aizsegt.

APZĪMĒJUMI



Ceļa darbu vieta.
Citu objektu ceļa darbu vieta.
Pagaidu ceļa zīmes uzstādīšanas vieta un Nr.
Esošās ceļa zīmes uzstādīšanas vieta un Nr.
Šķērsnorobežojums sākumā: vienpusīgie vadstātņi; maksimāli 2 m attālumā cits no cita, slīpumā 1:3 pret brauktuves malu Vismaz trīs vienpusīgas signālugunis.
Šķērsnorobežojums beigās: Barjera vai vienpusīgie vadstātņi; maksimāli 2 m attālumā cits no cita, slīpumā 1:3 pret brauktuves malu. Vismaz trīs vienpusīgas signālugunis.
Garennorobežojums: vienpusīgi vadstātņi Nr. 908/909; maksimāli 10m attālumā cits no cita, tumšā diennakts laikā vienpusīga signālugunis uz katra otrā vadstātņa. Palīgbarjeras, signāllentes gājēju norobežošanai vai mobīlais žogs
Gājēju iespējamais ceļš

Shēma Nr.13

Saava-LV SIA "Saava-LV", Alises iela 2^a, Rīga LV 1046 Vien.reģ.nr 40103129768, PVN Nr LV 40103129768 Tālrunis: 7312227, 7613303 Fakss: 7311550 Būvkomersanta reģistrācijas Nr 3620-R			Pasūtītājs SIA "TILTS" Spilves iela 18, Rīga, LV 1055,Latvija			
Sastādīja Dzintars Kerno 17.07.2025  mob. 26495814 dzintars.kerno@gmail.com	Objekts Reģionālās un pilsētas nozīmes velo infrastruktūras izveide maršrutā Rīga-Kekava		Stadija		Marka	Lapas Nr
			TP	GT	1	
	Ceļu satiksmes organizēšanas tehnisko līdzekļu uzstādīšanas shēma		Mērogs: bez mēroga			