



1.pielikums
Rīgas valstspilsētas pašvaldības
Ārtelpas un mobilitātes departamenta direktora p.i. rīkojumam "Par satiksmi Krustpils ielā un Sila ielā"

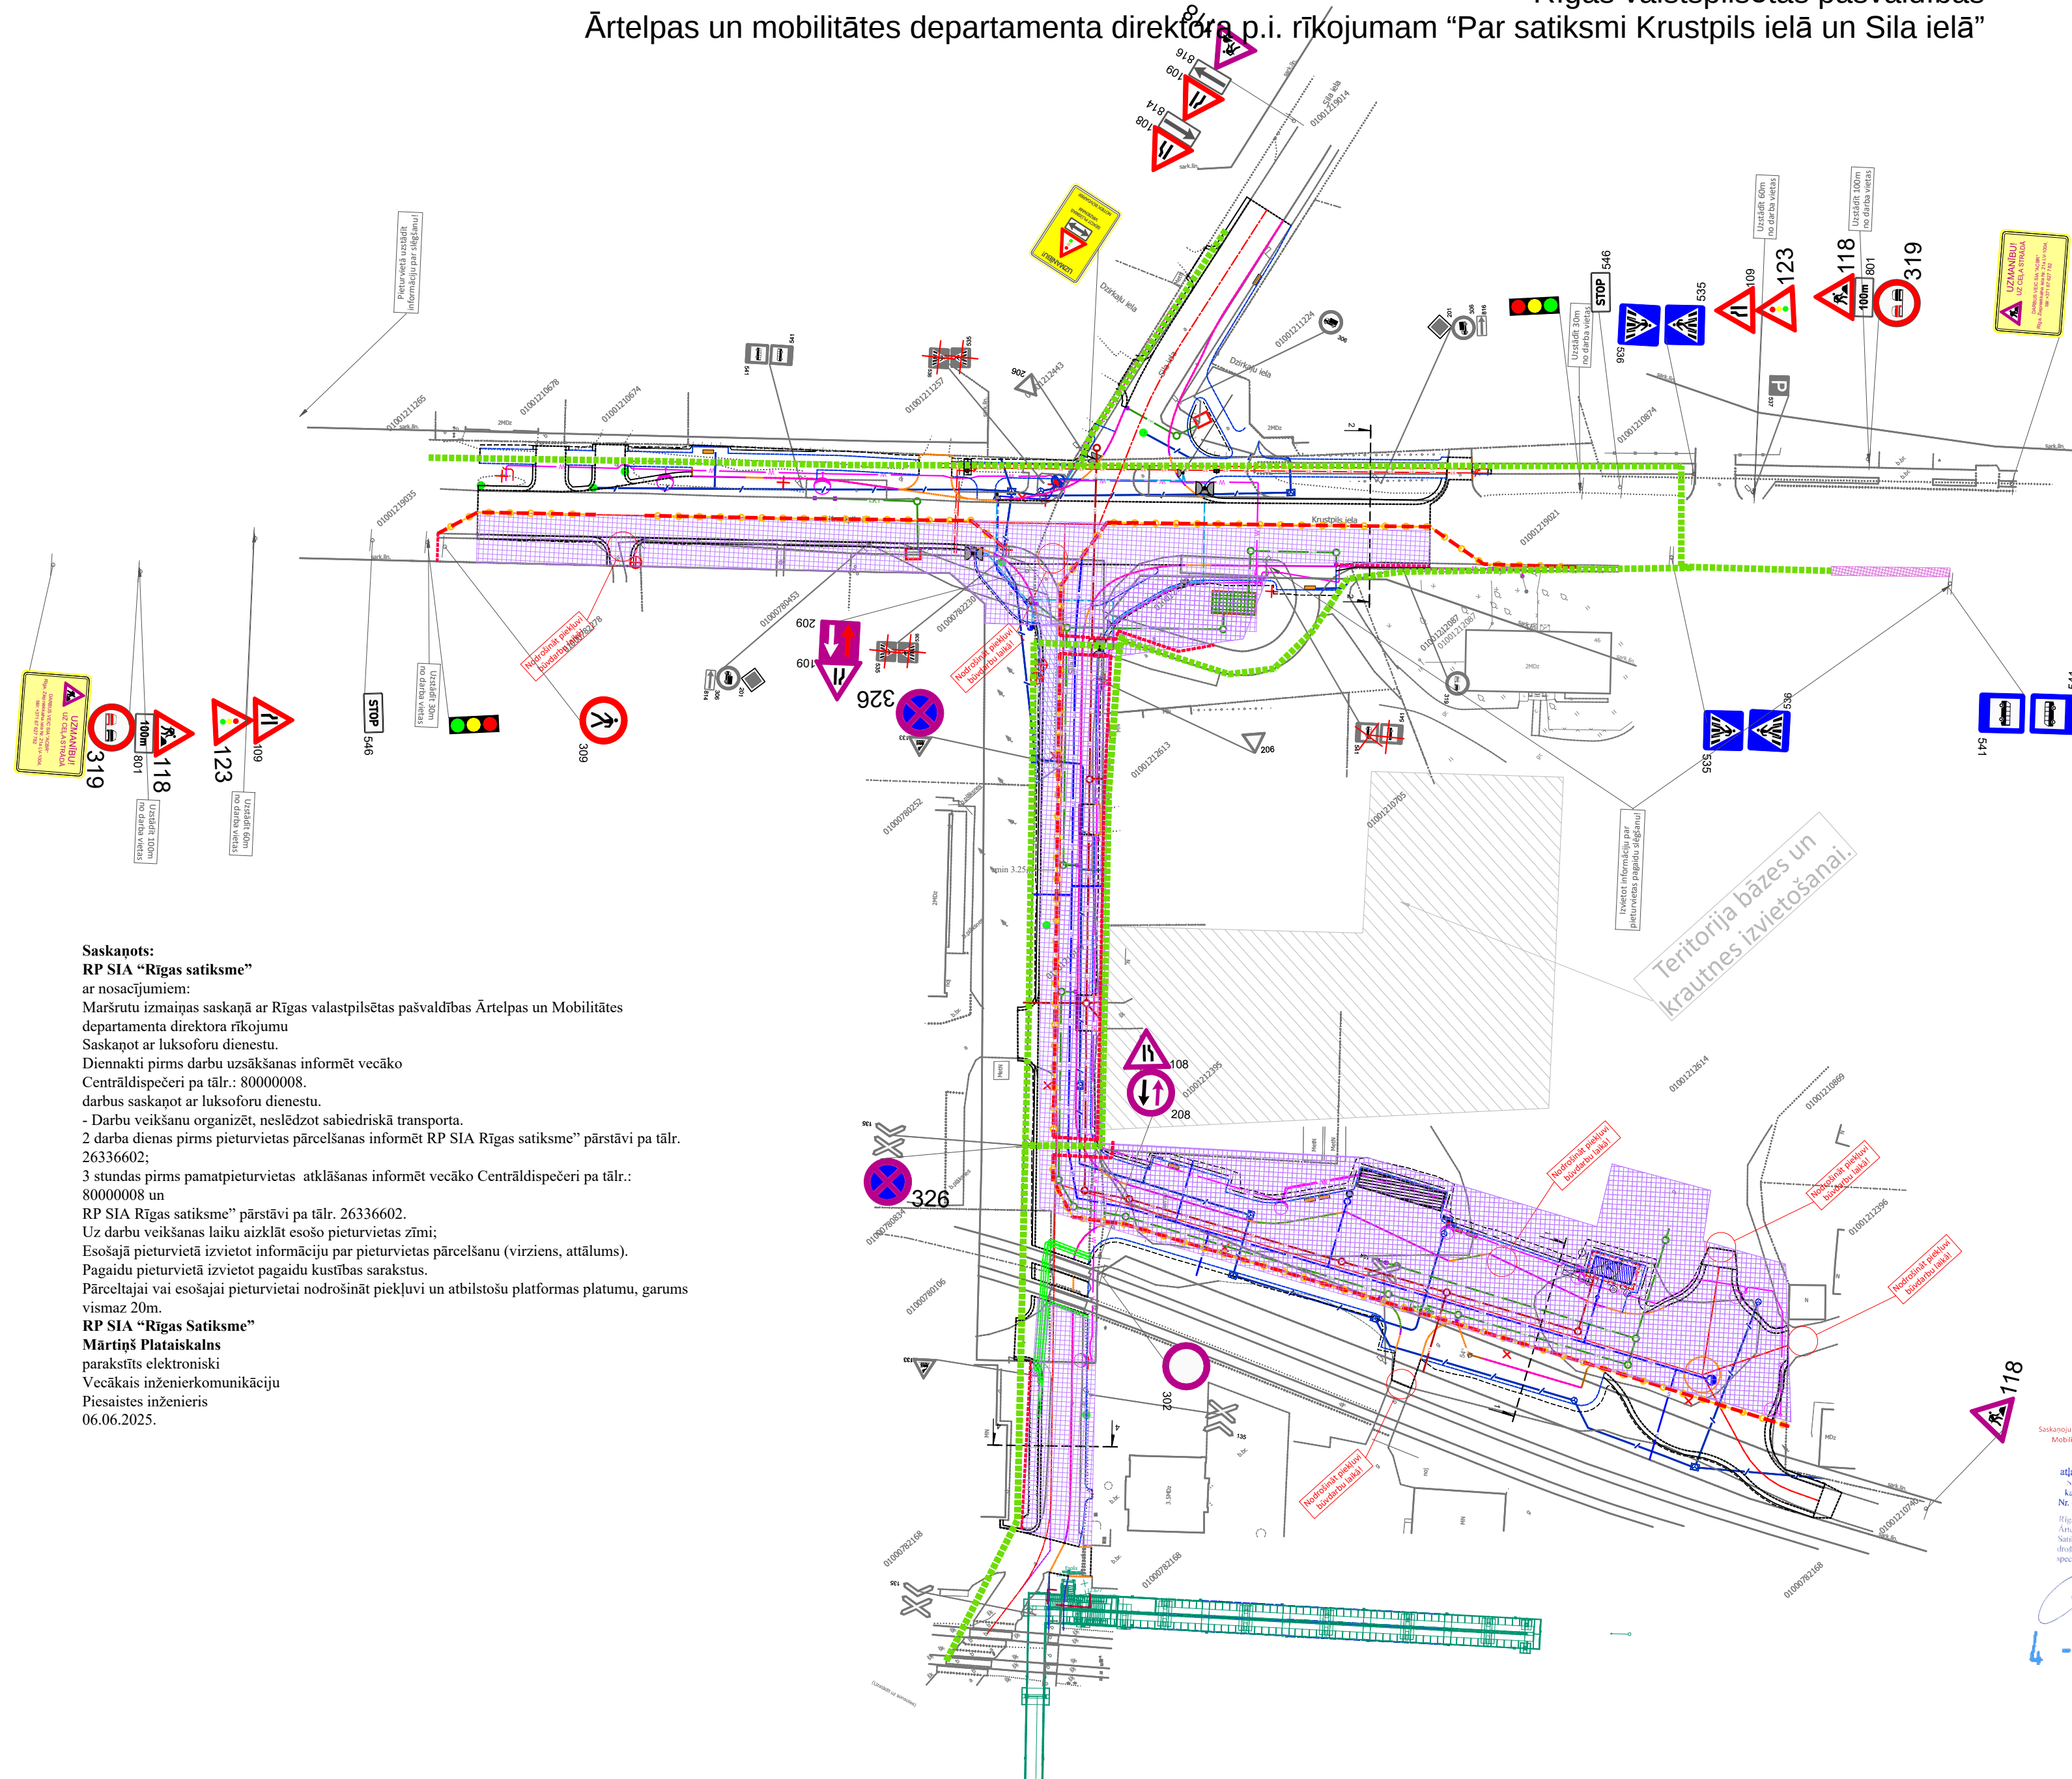

Saskaņots:
RP SIA "Rīgas satiksme"
ar nosacījumiem:
Maršrutu izmaiņas saskaņā ar Rīgas valstspilsētas pašvaldības Ārtelpas un Mobilitātes departamenta direktora rīkojumu
Saskaņot ar luksoforu dienestu.
Diennakti pirms darbu uzsākšanas informēt vecāko Centrāldispečeri pa tālr.: 80000008.
darbus saskaņot ar luksoforu dienestu.
- Darbu veikšanu organizēt, neslēdzot sabiedriskā transporta.
2 darba dienas pirms pieturvietas pārcelšanas informēt RP SIA Rīgas satiksme" pārstāvi pa tālr. 26336602;
3 stundas pirms pamatpieturvietas atklāšanas informēt vecāko Centrāldispečeri pa tālr.: 80000008 un RP SIA Rīgas satiksme" pārstāvi pa tālr. 26336602.
Uz darbu veikšanas laiku aizklāt esošo pieturvietas zīmi;
Esošajā pieturvietā izvietot informāciju par pieturvietas pārcelšanu (virziens, attālums).
Pagaidu pieturvietā izvietot pagaidu kustības sarakstus.
Pārceltajai vai esošajai pieturvietai nodrošināt piekļuvi un atbilstošu platformas platumu, garums vismaz 20m.
RP SIA "Rīgas Satiksme"
Mārtiņš Plataiskals
parakstīts elektroniski
Vecākais inženierkomunikāciju
Piesaistes inženieris
06.06.2025.

Saskaņojums darbu ar Rīgas valstspilsētas Ārtelpas un Mobilitātes departamenta direktora rīkojumu.
Shēma ir Darbu veikšanas
ilgtermiņa izstrādājuma sastāvdaļa.
Shēma divas kopijas: Ministru
kabineta 02.10.2001. noteikums
Nr. 421
Rīgas valstspilsētas pašvaldības
Ārtelpas un mobilitātes departamenta
Saskaņotājam: inženieris un darbu
drošības nodrošinātājam: organizācijas
speciālists.
4 -06- 2025

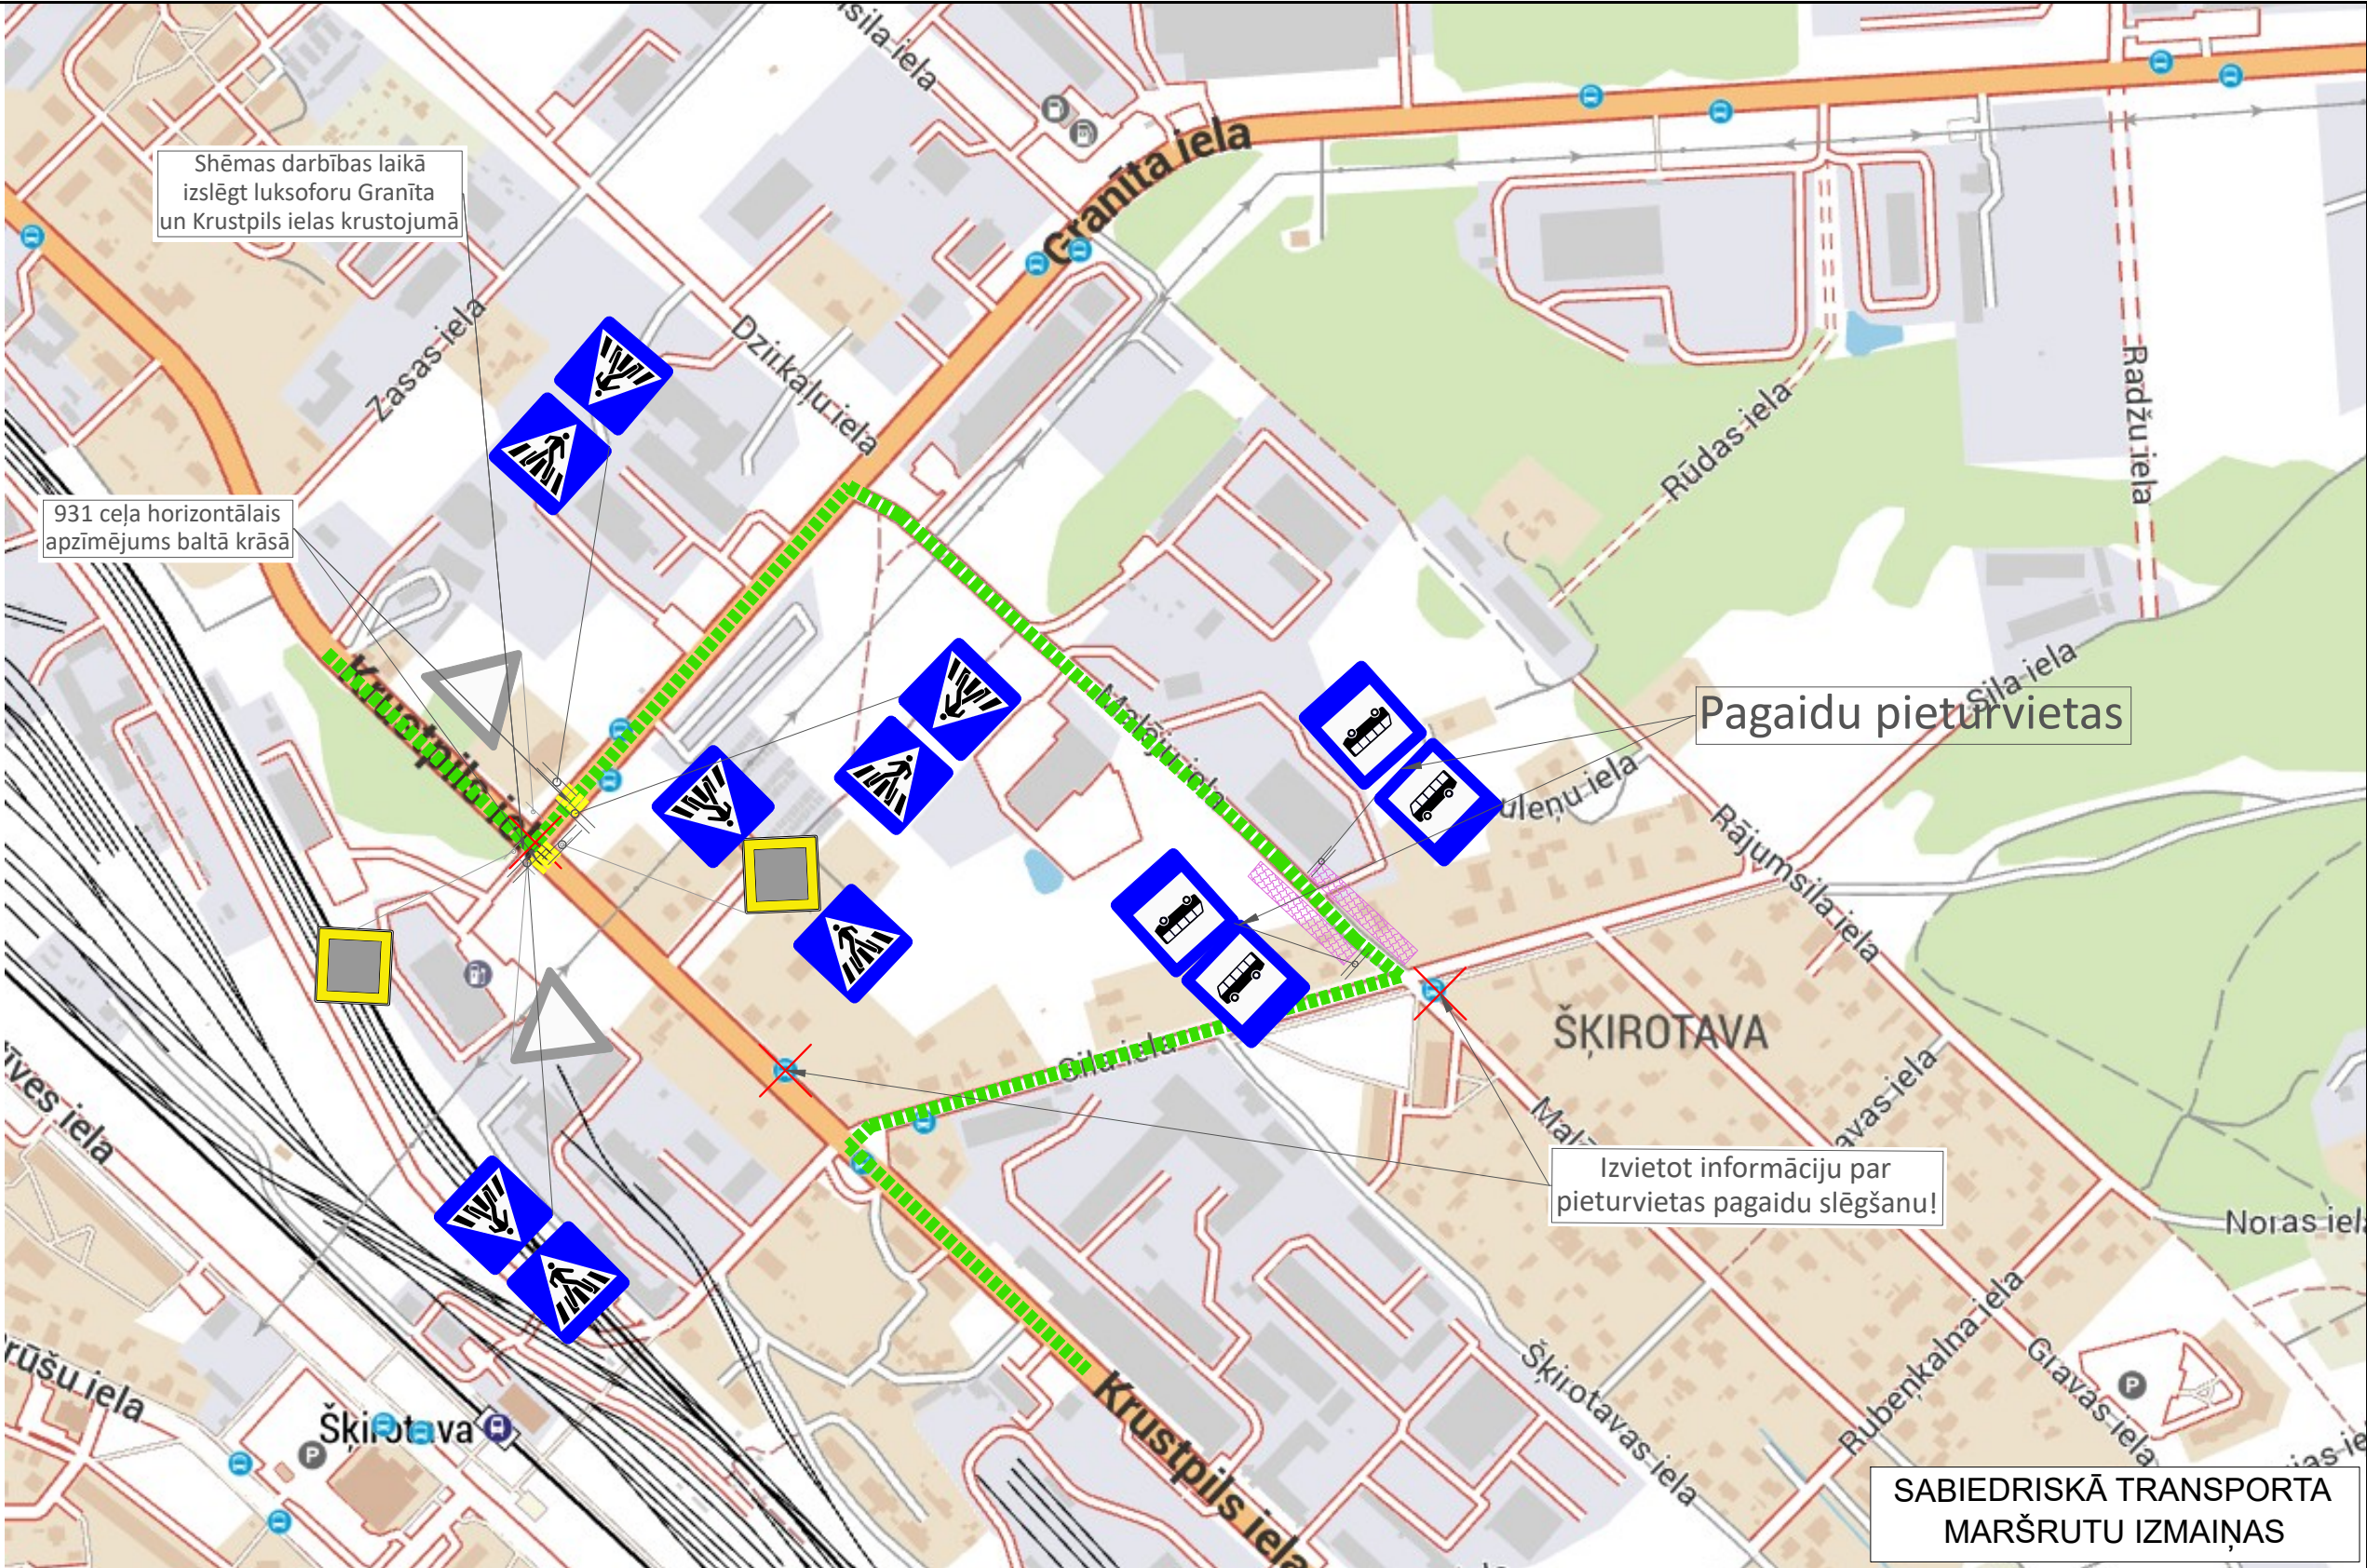

NOSACĪJUMI
- Darba vietu aprīkot atbilstoši LVS 77-2 un MK noteikumiem Nr.421
- Nodrošināt vietējo un operatīvo satiksmi.
- Darbu veicējam jāveic pasākumi gājēju drošībai un vides pieejamībai darbu zonā.
- Darbu veicējam ir tiesības regulēt satiksmi darbu veikšanas laikā, ja rodas neparedzēti apstākļi, kurus ar darba vietas aprīkojuma shēmā esošajiem tehniskajiem līdzekļiem nav iespējams nekavējoties novērst (MK not. Nr.421 punkts 20)
- Nodrošināt minimālo joslas platumu 3.00m
- Nodrošināt gājēju ceļa brīvtenību 1.50m
- Nodrošināt gājēju piekļuvi namīpašumiem
- Nodrošināt drošu piekļuvi sabiedriskā transporta pieturvietām
- Norobežojotās barjeras darbu veicējs uzstāda, ja nepieciešams norobežot ietvi no darba vietas, kas ierīkota uz brauktuves. (MK not. Nr. 421 punkts 79.1.3). Starp uzstādītajām barjerām drīkst novietot signāllentes, attālumam starp lentes stiprinājumiem nepārsniedzot 4,0m.(MK not. Nr. 421 punkts 70.3)
- Shēmas darbības laikā būvuzņēmējam ir tiesības organizēt gājēju ceļu izvietošanu un gājēju kustību gan pa Sila ielas labo pusi, gan pa Sila ielas kreiso pusi, nodrošinot drošu gājēju pārvietošanu.
- Plānotais shēmas darbības laiks - saskaņā ar kalendāro būvdarbu grafiku.
- Darbus veic SIA "ACBR"
- Atbildīgais par satiksmes drošību - Vladimirs Popovs
- Luksofora signālpilna maiņa paredzēta plkst. 07:00 un plkst. 16:00
- Darba dienās laika posmā plkst. 07:00 - 16:00 tiks monitorēta satiksmes plūsma, pēc nepieciešamības manuāli mainot luksofora signālpilnu

BIS lietas numurs:
BIS-BL-771046-105879 (Dzelceļa sliekšņu ceļu Ziemeļu puse)
BIS-BL-771051-105880 (Dzelceļa sliekšņu ceļu Dienvidu puse)

- APZĪMĒJUMI**
- Esoša ceļa zīme
 - Esoša aizklājama ceļa zīme
 - Esoši ceļa horizontālie apzīmējumi
 - Uzstādīta remontdarbu ceļa zīme
 - Būvdarbu zona
 - Gājēju barjera
 - Vadstatņi
 - Pagaidu ceļa horizontālie apzīmējumi
 - Uzplidmās plastmasas norobežojotās barjeras
 - Pagaidu segums
 - Droši gājēju ceļš

Shēma Nr.3	IZPILDĪTĀJS:			PASŪTĪTĀJS:
	SIA "ACBR" Ziepniekkalna iela 21a, Rīga, LV-1004 Tālrunis: 67627782 E-pasts: infor@acbr.lv			
Lapa 1/1				
	Uzvārds	Paraksts	Datums	OBJEKTS:
				Pilsētas sabiedriskā transporta savienojuma punkta izbūve dzelzceļa stacijā "Šķirotava"
Būvdarbu vadītājs	V.Popovs			
Izstrādāja	I.Mežale			
Saskaņoja				RASĒJUMS: Satiksmes organizācijas shēma
Pasūtītājs				