


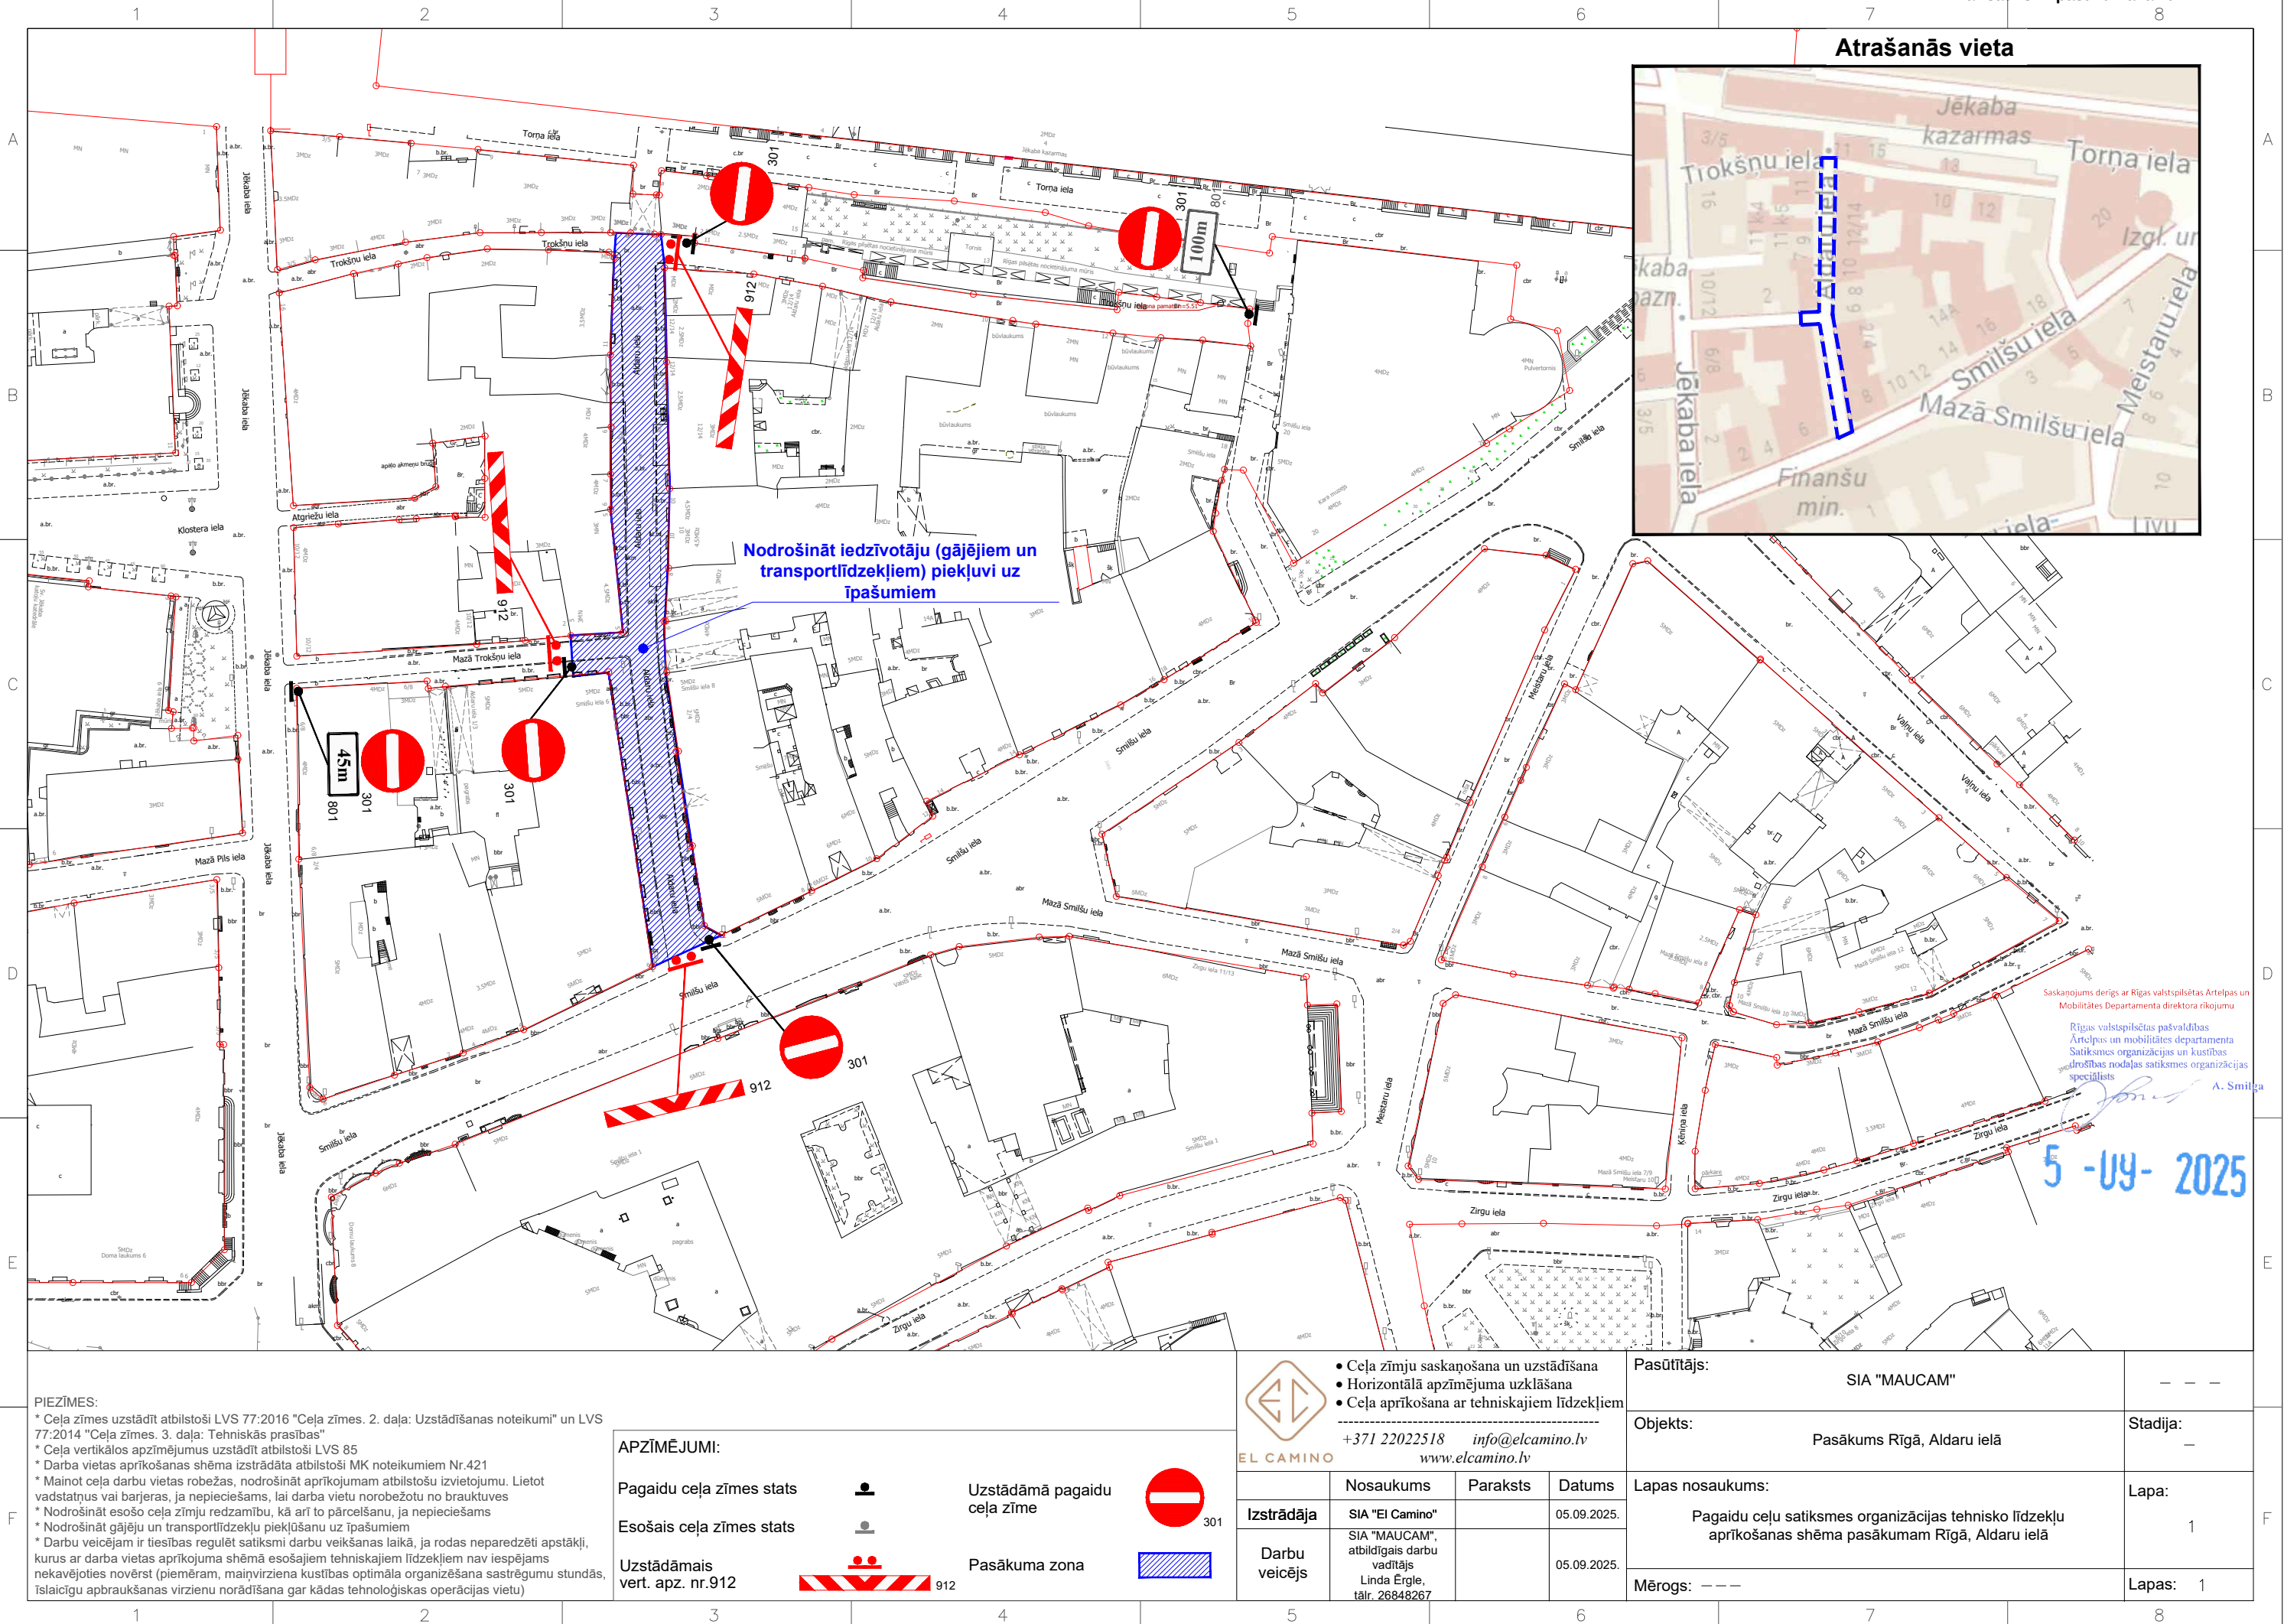

Nodrošināt iedzīvotāju (gājējiem un transportlīdzekļiem) piekļuvi uz īpašumiem

Saskaņojums derīgs ar Rīgas valstspilsētas Ārtelpas un Mobilitātes Departamenta direktora rīkojumu
Rīgas valstspilsētas pašvaldības
Ārtelpas un mobilitātes departamenta
Satiksmes organizācijas un kustības
drošības nodaļas satiksmes organizācijas
speciālists
A. Smilga

5 - 09 - 2025

PIEZĪMES:
* Ceļa zīmes uzstādīt atbilstoši LVS 77:2016 "Ceļa zīmes. 2. daļa: Uzstādīšanas noteikumi" un LVS 77:2014 "Ceļa zīmes. 3. daļa: Tehniskās prasības"
* Ceļa vertikālos apzīmējumus uzstādīt atbilstoši LVS 85
* Darba vietas aprikošanas shēma izstrādāta atbilstoši MK noteikumiem Nr.421
* Mainot ceļa darbu vietas robežas, nodrošināt aprikojuma atbilstošu izvietojumu. Lietot vadstatņus vai barjeras, ja nepieciešams, lai darbu vietu norobežotu no brauktuves
* Nodrošināt esošo ceļa zīmju redzamību, kā arī to pārcelšanu, ja nepieciešams
* Nodrošināt gājēju un transportlīdzekļu piekļuvi uz īpašumiem
* Darbu veicējam ir tiesības regulēt satiksmi darbu veikšanas laikā, ja rodas neparedzēti apstākļi, kurus ar darba vietas aprikojuma shēmu esošajiem tehniskajiem līdzekļiem nav iespējams nekavējoties novērst (piemēram, mainīvirziena kustības optimāla organizēšana sastrēgumu stundās, īslaicīgu apbraukšanas virzienu norādīšana gar kādas tehnoloģiskas operācijas vietu)

APZĪMĒJUMI:

Pagaidu ceļa zīmes stāts



Uzstādāmā pagaidu ceļa zīme



Esošais ceļa zīmes stāts



Pasākuma zona



Uzstādāmais
vert. apz. nr.912



• Ceļa zīmju saskaņošana un uzstādīšana
• Horizontālā apzīmējuma uzklāšana
• Ceļa aprikošana ar tehniskajiem līdzekļiem
+371 22022518 info@elcamino.lv
www.elcamino.lv

Izstrādāja
Darbu veicējs

Nosaukums
SIA "EI Camino"
atbildīgais darbu vadītājs
Linda Ērgle,
tālr. 26848267

Pasūtītājs:	SIA "MAUCAM"	---
Objekts:	Pasākums Rīgā, Aldaru ielā	Stadija: —
Lapas nosaukums:	Pagaidu ceļu satiksmes organizācijas tehnisko līdzekļu aprikošanas shēma pasākumam Rīgā, Aldaru ielā	Lapa: 1
Mērogs:	---	Lapas: 1