


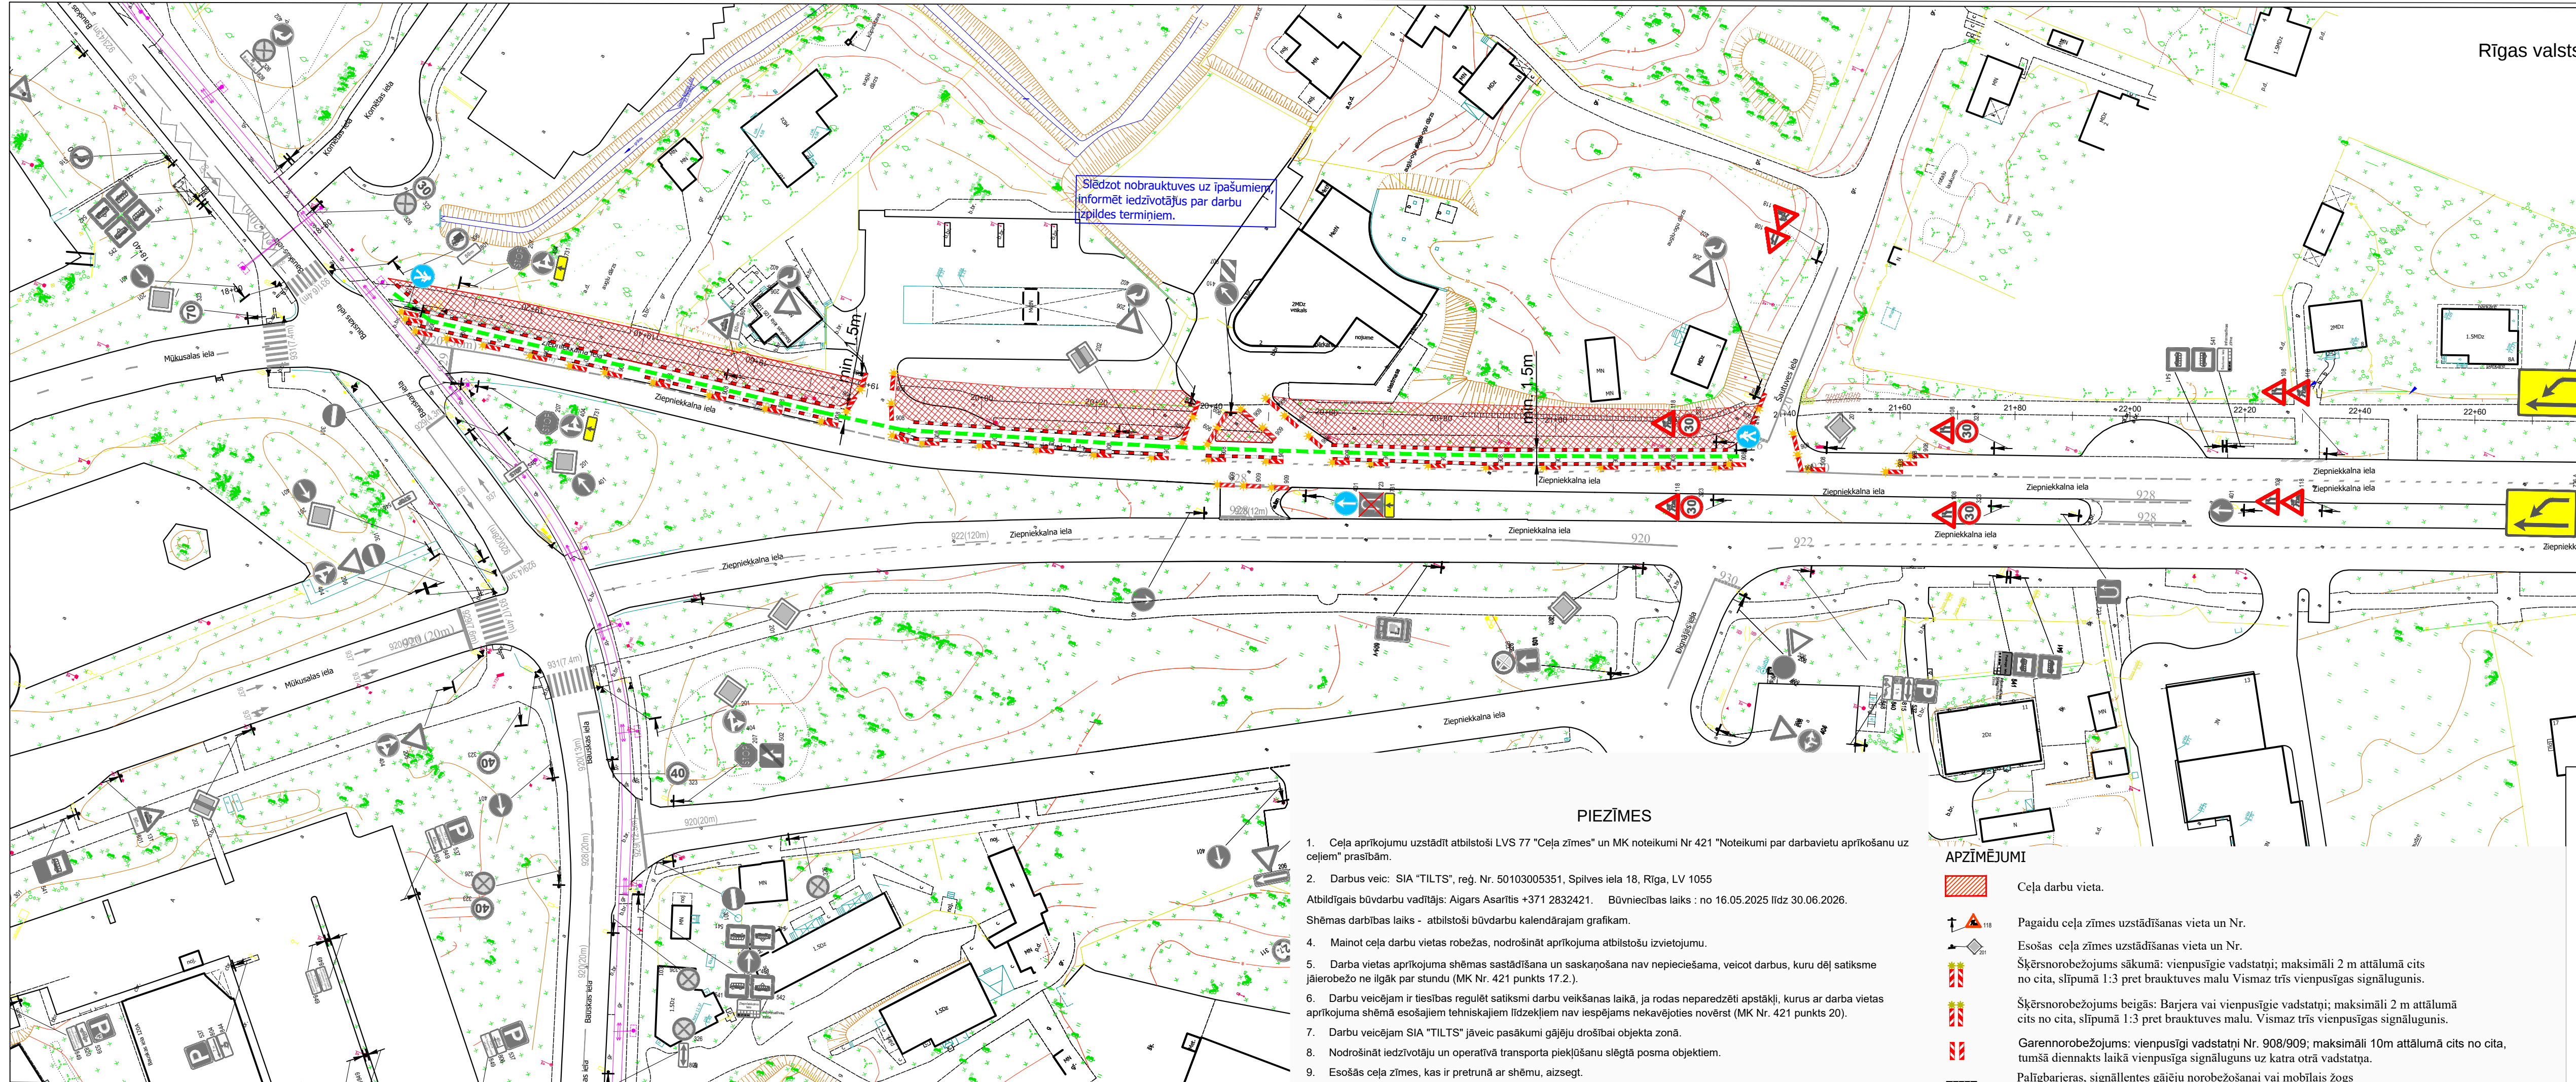

Pielikums

Rīgas valstspilsētas pašvaldības Ārtelpas un mobilitātes departamenta direktora p.i. rīkojumam "Par satiksmi Zieņniekkalna ielā"

Saskaņotā:
RP SIA "Rīgas satiksme"
ar nosaukumiem:
Dienāktis pirms darbu uzsākšanas informēt vecāko Centāldispečeri pa tālruni: 80000008.
-Darbu veikšanu organizēt, neslēdzot sabiedriskā transporta satiksmi un netraucējot sabiedriskā transporta satiksmi, netraucēt sabiedriskā transporta kustību.
-Ievērot elektrottransporta kontakttīkla konstrukciju aizsardzības zonu: 0,5m no balsta pamata malas, 1,0m no kontaktvada un atsaites līnijas ass uz katru pusi.
-Veicot būvdarbus tramvaju sliežu zonā (2,3m no tuvākā sliežu ceļa ass), paredzēt būvbedres stiprināšanu, nodrošināt tramvaju sliežu klātnes saglabāšanu visā būvdarbu laikā.
-Būvbedrēm, kas tuvāk par 2,5m no balsta pamata paredzēt rievsienu vai analogu;
-Nemānīt esošās vertikālās plānojuma atzīmes un nepieļaut balstu pamatu atsegšanu vai kaļķu.
-Darbi, kas paredzēti tuvu RP SIA "Rīgas satiksme" balsta pamatam, izsaukt RP SIA "Rīgas satiksme" pārstāvi 26631222.
-Aizliegta konstrukciju stiprināšana pie RP SIA "Rīgas satiksme" balstiem. Nodrošināt balstu aizsardzības pasākumus pret mehāniskiem bojājumiem;
-Nodrošināt vadstāģu izvietojumu min. 1 m attālumā no malējās tramvaja slēdes;
-Darbu zonā nodrošināt vismaz 3,5m platu braukšanas joslu sabiedriskajam transportam.
-Darbu laikā nodrošināt piekļuvi RP SIA "Rīgas satiksme" elektrottransporta kontakttīkla konstrukcijai apkopi un remontam.
-Avārijas gadījumā nekavējoties jānodrošina RP SIA "Rīgas satiksme" speciālistiem piekļuvi ar autotorni bojājumu vietai.
RP SIA "Rīgas Satiksme"
Mārtiņš Platais
paraksts elektroniski
Vecākais inženierkomunikāciju
Pasaistes inženieris
11.09.2025.

Shēma Nr.15

Saskaņojuma darbs ar Rīgas valstspilsētas Ārtelpas un mobilitātes departamenta direktora rīkojumu

Shēma ir Darbu veikšanas atļaujas nepieciešama sastāvdaļa

Shēma ir jānodrošina ar kopiju Shēmas kabineta 02.10.2001. noacikamam Nr.42

Rīgas valstspilsētas pašvaldības Ārtelpas un mobilitātes departamenta direktora rīkojums Nr.42

8 -09- 2025

Saava-LV

SIA "Saava-LV", Alises iela 2, Rīga LV 1046
Vien.reģ.Nr 40103129768, P.V.Nr LV 40103129768
Tālrunis: 7312227, 7613303 Fakss: 7311550
Būvniecības reģistrācijas Nr 3620-R

Sastādīja	Dzintars Kerno	05.09.2025	Pasūtītais	SIA "TILTS" Spilves iela 18, Rīga, LV 1055, Latvija		
	mob. 26495814		Objekts	Reģionālās un pilsētas nozīmes velo infrastruktūras izveide maršrutā Rīga-Kekava		
	dzintars.kerno@gmail.com			Stādīja	Marka	Lapas Nr
				TP	GT	1
				Mērogs: bez mēroga		

PIEZĪMES

- Ceļa aprīkojuma uzstādīt atbilstoši LVS 77 "Ceļa zīmes" un MK noteikumi Nr 421 "Noteikumi par darbvietu aprīkošanu uz ceļiem" prasībām.
- Darbus veic: SIA "TILTS", reģ. Nr. 50103005351, Spilves iela 18, Rīga, LV 1055
Atbildīgais būvdarbu vadītājs: Aigars Asariņš +371 2832421. Būvniecības laiks : no 16.05.2025 līdz 30.06.2026.
Shēmas darbības laiks - atbilstoši būvdarbu kalendārajam grafikam.
- Mainot ceļa darbu vietas robežas, nodrošināt aprīkojuma atbilstošu izvietojumu.
- Darba vietas aprīkojuma shēmas sastādīšana un saskaņošana nav nepieciešama, veicot darbus, kuru dēļ satiksme jāierobežo ne ilgāk par stundu (MK Nr. 421 punkts 17.2.).
- Darbu veicējam ir tiesības regulēt satiksmi darbu veikšanas laikā, ja rodas neparedzēti apstākļi, kurus ar darba vietas aprīkojuma shēma esošajiem tehniskajiem līdzekļiem nav iespējams nekavējoties novērst (MK Nr. 421 punkts 20).
- Darbu veicējam SIA "TILTS" jāveic pasākumi gājēju drošībai objekta zonā.
- Nodrošināt iedzīvotāju un operatīvā transporta piekļuvi slēgtā posma objektiem.
- Esošās ceļa zīmes, kas ir preturā ar shēmu, aizsegt.

APZĪMĒJUMI

- Ceļa darbu vieta.
- Pagaidu ceļa zīmes uzstādīšanas vieta un Nr.
- Esošās ceļa zīmes uzstādīšanas vieta un Nr.
- Šķērsnorobežojums sākumā: vienpusēģie vadstāģi; maksimāli 2 m attālumā cits no cita, slīpumā 1:3 pret brauktuves malu Vismaz trīs vienpusēģas signālūgunis.
- Šķērsnorobežojums beigās: Barjera vai vienpusēģie vadstāģi; maksimāli 2 m attālumā cits no cita, slīpumā 1:3 pret brauktuves malu. Vismaz trīs vienpusēģas signālūgunis.
- Garennorobežojums: vienpusēģie vadstāģi Nr. 908/909; maksimāli 10m attālumā cits no cita, tumšā diennaktī vienpusēģa signālūgunis uz katru otru vadstāģu.
- Palīģbarjeras, signālentes gājēju norobeģšanai vai mobīlās žogs
- Gājēju iespējamsais ceļģ