


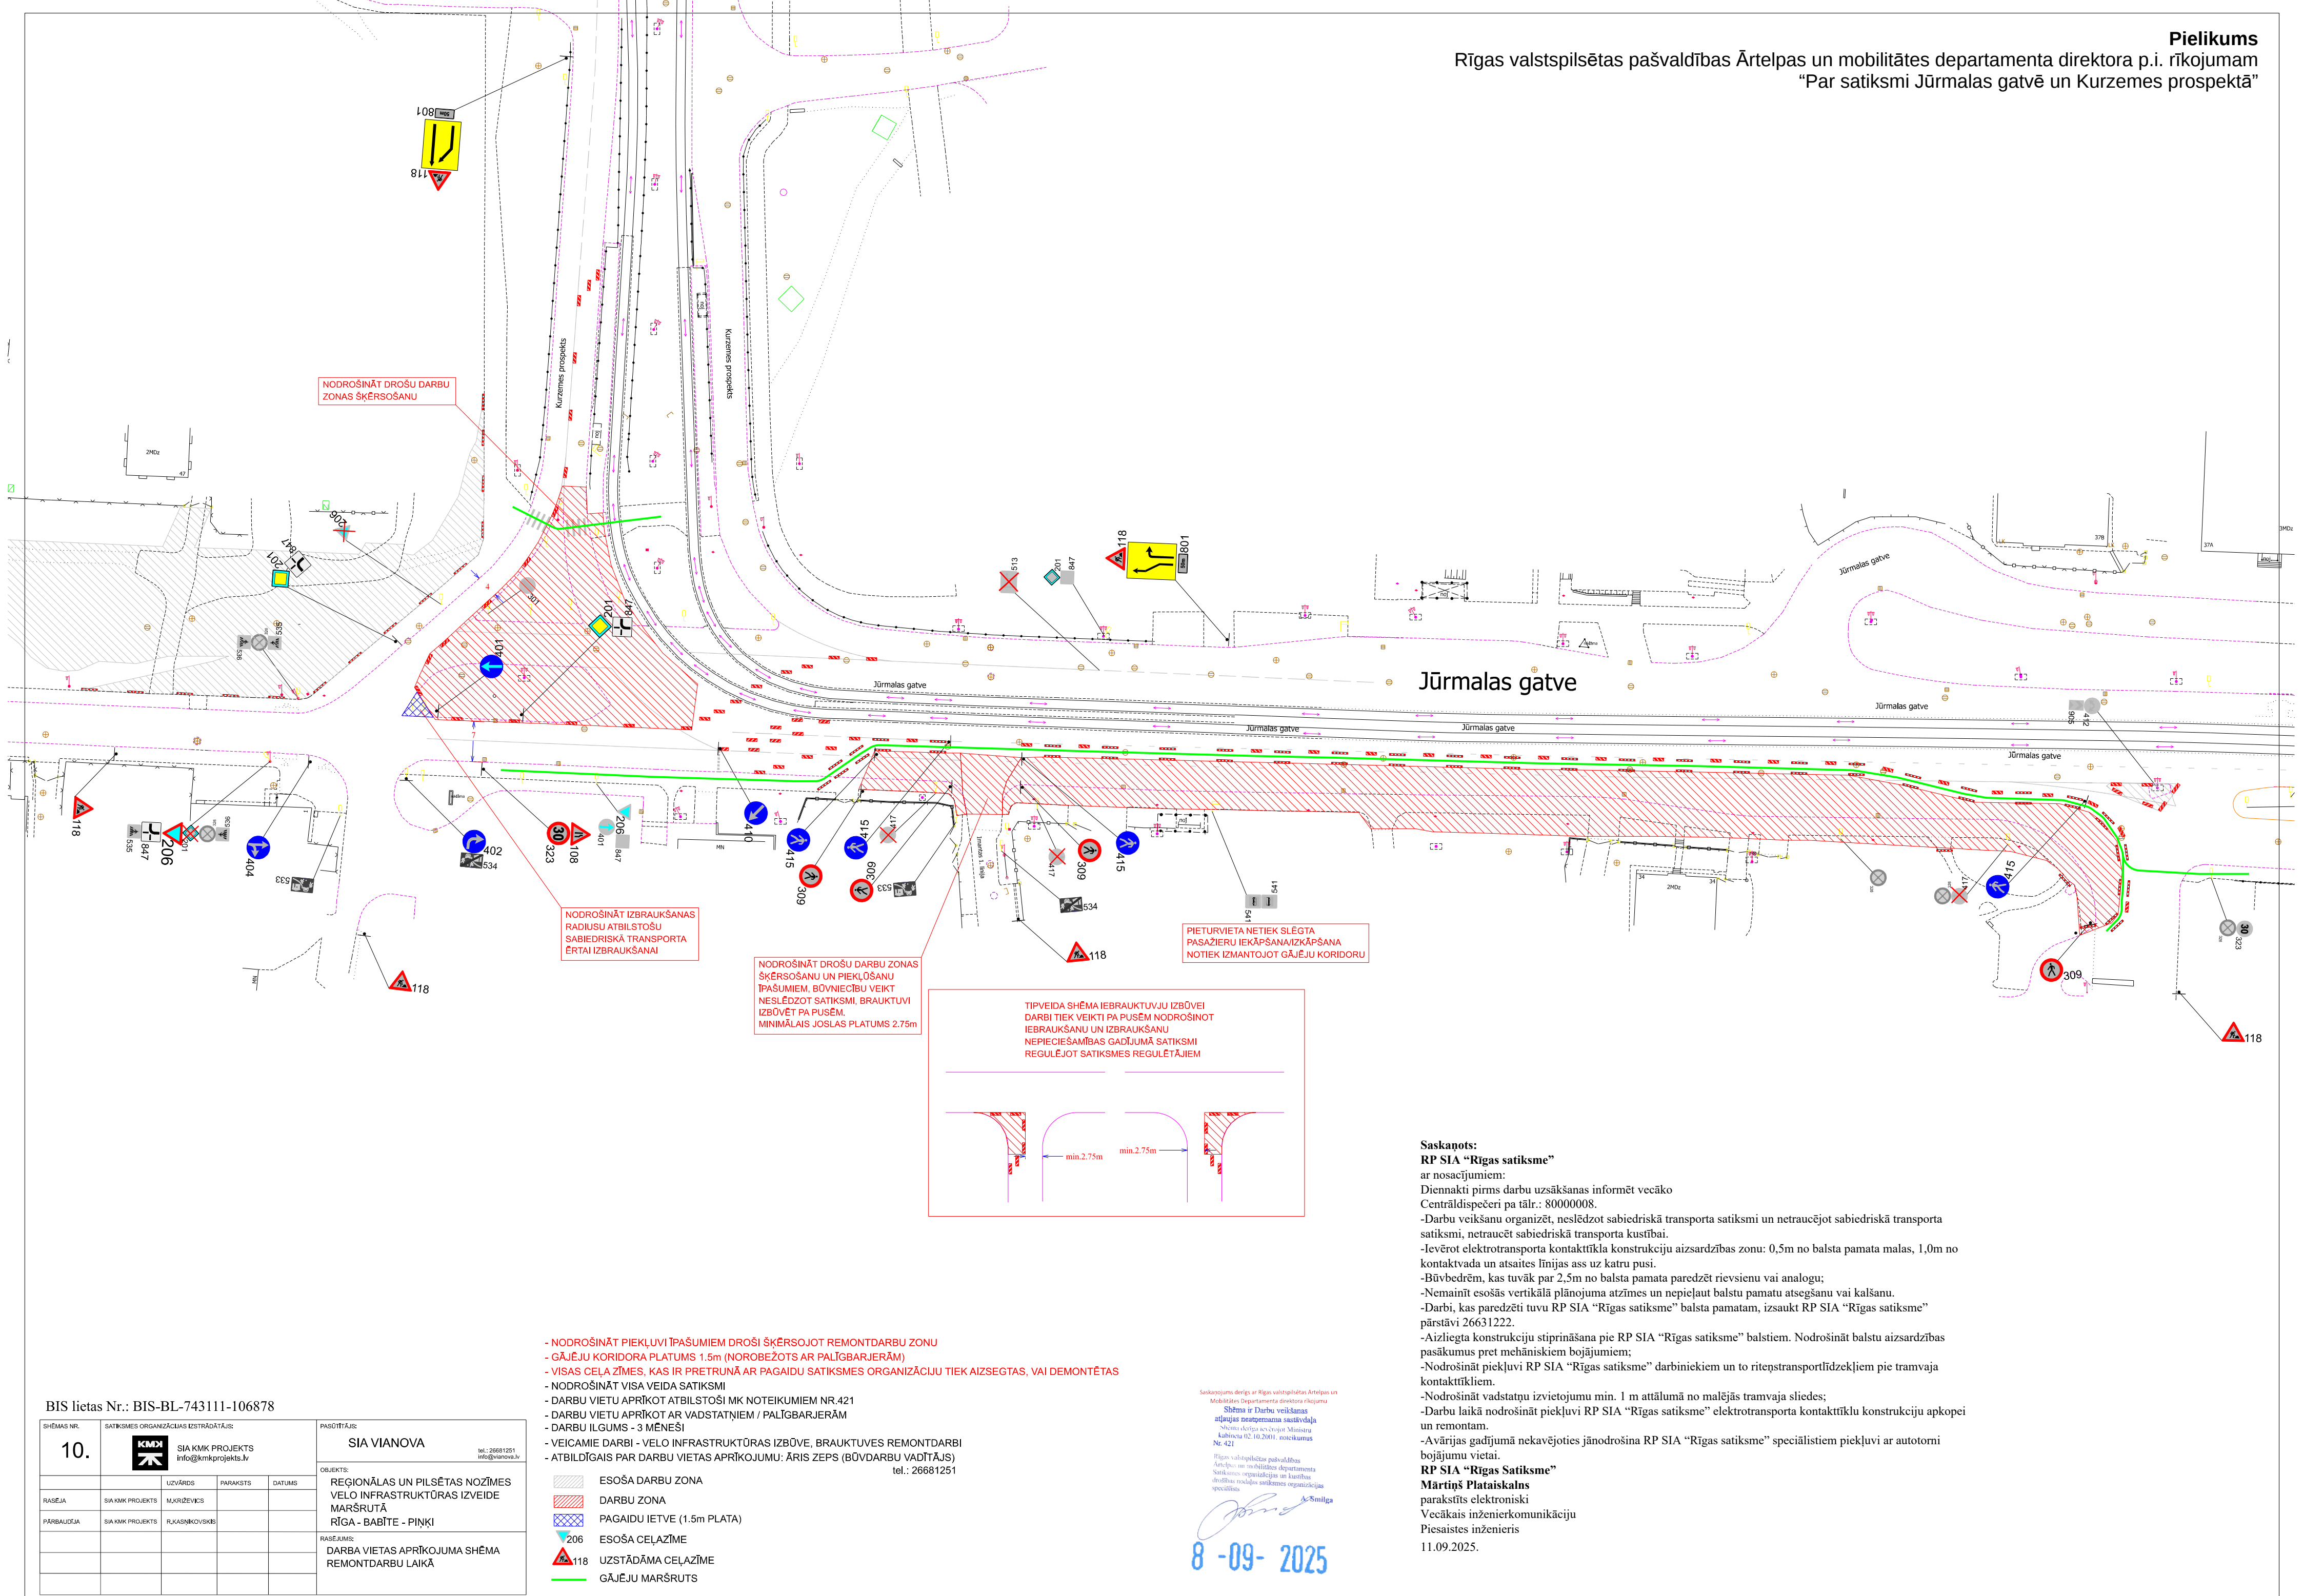

BIS lietas Nr.: BIS-BL-743111-106878

SHĒMAS NR.	SATIKSMES ORGANIZĀCIJAS IZSTRĀDĀTĀJS			PASŪTĪTĀJS	
10.	 SIA KMK PROJEKTS info@kmpprojekts.lv			SIA VIANOVA tel.: 26681251 info@vianova.lv	
		UZVĀRDS	PARAKSTS	DATUMS	OBJEKTS: REĢIONĀLA UN PILSĒTAS NOZĪMES VELO INFRASTRUKTŪRAS IZVEIDE MARŠRUTĀ RĪGA - BABĪTE - PIŅĪ RAŠĒJUMS: DARBA VIETAS APRĪKOJUMA SHĒMA REMONTDARBU LAIKĀ
RASEJĀJA	SIA KMK PROJEKTS	MUKRŽEVICS			
PĀRBAUDĀJĀJA	SIA KMK PROJEKTS	RJASINIKOVSKIS			

- NODROŠINĀT PIEKĻUVI ĪPAŠUMIEM DROŠI ŠKĒRSOJOT REMONTDARBU ZONU
- GĀJĒJU KORIDORA PLATUMS 1.5m (NORobežots ar PALĪGBARJERĀM)
- VISAS CEĻA ZĪMES, KAS IR PRETRUNĀ AR PAGAIDU SATIKSMES ORGANIZĀCIJU TIEK AIZSEGTS, VAI DEMONTĒTAS
- NODROŠINĀT VISA VEIDA SATIKSMI
- DARBU VIETU APRĪKOT ATBILSTOŠI MK NOTEIKUMIEM NR.421
- DARBU VIETU APRĪKOT AR VADSTATĒNIEM / PALĪGBARJERĀM
- DARBU ILGUMS - 3 MĒNEŠI
- VEICAMIE DARBI - VELO INFRASTRUKTŪRAS IZBŪVE, BRAUKTUVES REMONTDARBI
- ATBILDĪGAIS PAR DARBU VIETAS APRĪKOJUMU: ĀRIS ZEPS (BŪVDARBU VADĪTĀJS) tel.: 26681251