


Pielikums  
Rīgas valstspilsētas pašvaldības Ārtelpas un mobilitātes departamenta direktora p.i. rīkojumam  
"Par satiksmi Mūkusalas ielas un Bauskas ielas krustojumā"

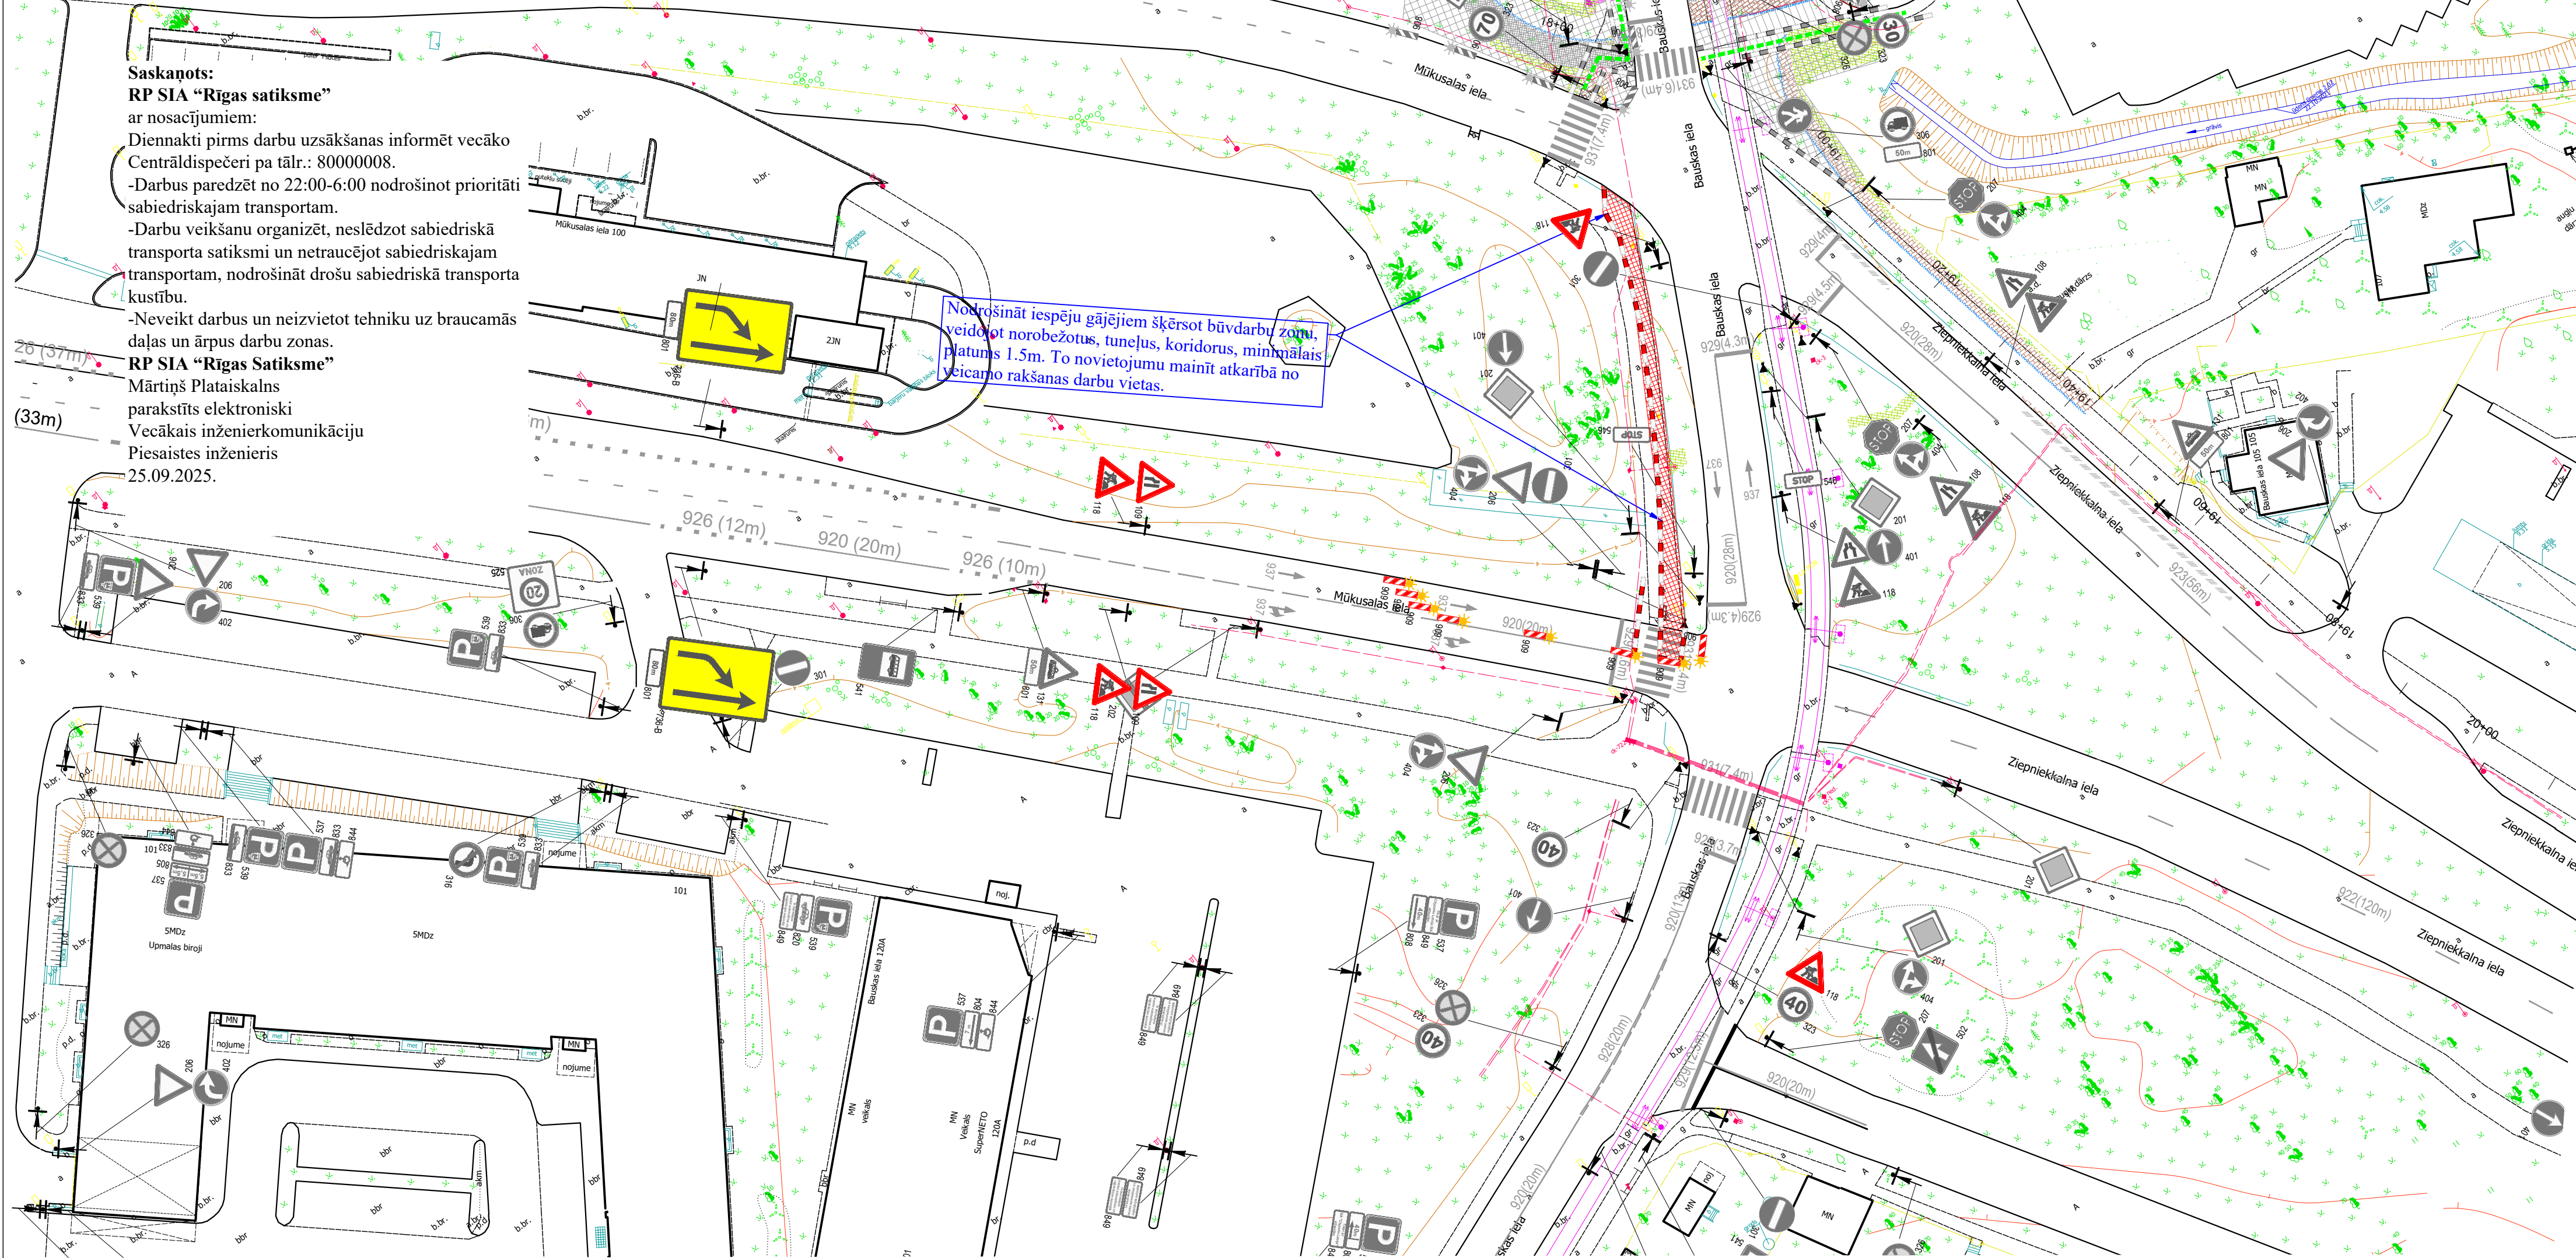

Saskaņots:  
RP SIA "Rīgas satiksme"  
ar nosacījumiem:  
Diennakti pirms darbu uzsākšanas informēt vecāko Centāldispēčeri pa tālr.: 80000008.  
-Darbus paredzēt no 22:00-6:00 nodrošinot prioritāti sabiedriskajam transportam.  
-Darbu veikšanu organizēt, neslēdzot sabiedriskā transporta satiksmi un netraucējot sabiedriskajam transportam, nodrošināt drošu sabiedriskā transporta kustību.  
-Neveikt darbus un neizvietot tehniku uz braucamās daļas un ārpus darbu zonas.  
RP SIA "Rīgas Satiksme"  
Mārtiņš Plataiskals  
parakstīts elektroniski  
Vecākais inženierkomunikāciju  
Piesaistes inženieris  
25.09.2025.

Nodrošināt iespēju gājējiem šķērsot būvdarbu zonu, veidojot norobežotus, tunelus, koridorus, minimālais veicamo rakšanas darbu vietas.

PIEZĪMES

1. Ceļa aprīkojumu uzstādīt atbilstoši LVS 77 "Ceļa zīmes" un MK noteikumi Nr 421 "Noteikumi par darbavietu aprīkošanu uz ceļiem" prasībām.
2. Darbus veic: SIA "TILTS", reģ. Nr. 50103005351, Spilves iela 18, Rīga, LV 1055  
Atbildīgais būvdarbu vadītājs: Aigars Asarītis +371 2832421. Būvniecības laiks : no 16.05.2025 līdz 30.06.2026.  
Shēmas darbības laiks - atbilstoši būvdarbu kalendārajam grafikam.
4. Mainot ceļa darbu vietas robežas, nodrošināt aprīkojuma atbilstošu izvietošanu.
5. Darba vietas aprīkojuma shēmas sastādīšana un saskaņošana nav nepieciešama, veicot darbus, kuru dēļ satiksme jāierobežo ne ilgāk par stundu (MK Nr. 421 punkts 17.2.).
6. Darbu veicējam ir tiesības regulēt satiksmi darbu veikšanas laikā, ja rodas neparedzēti apstākļi, kurus ar darba vietas aprīkojuma shēmā esošajiem tehniskajiem līdzekļiem nav iespējams nekavējoties novērst (MK Nr. 421 punkts 20).
7. Darbu veicējam SIA "TILTS" jāveic pasākumi gājēju drošībai objekta zonā.
8. Nodrošināt iedzīvotāju un operatīvā transporta piekļušanu slēgtā posma objektiem.
9. Esošās ceļa zīmes, kas ir pretrunā ar shēmu, aizstāt.

APZĪMĒJUMI

- Ceļa darbu vieta.
- Pagaidu ceļa zīmes uzstādīšanas vieta un Nr.
- Esošās ceļa zīmes uzstādīšanas vieta un Nr.
- Šķērsnorobežojums: vienpusīgie vadstatņi; maksimāli 2 m attālumā cits no cita, slīpumā 1:3 pret brauktuves malu.
- Garennorobežojums: divpusīgie vadstatņi Nr. 908/909; maksimāli 10m attālumā cits no cita, tumšā diennaktī laikā vienpusīga signālūguns uz katru otru vadstatni.
- Palīģbarjeras vai signālentes gājēju norobežošanai
- Gājēju iespējamais ceļš


Saskaņojums derīgs ar Rīgas valstspilsētas Ārtelpas un  
Mobilitātes departamenta direktora rīkojumu  
Shēma ir Darbu veikšanas  
atļaujas neatņemama sastāvdaļa  
Mācību lieldarbs ar ģenerāli Mācību  
Kabineta 02.10.2001. noteikumiem  
Nr. 421  
Rīgas valstspilsētas pašvaldības  
Ārtelpas un mobilitātes departamenta  
Satiksmes organizēšanas un ierīkošanas  
drošības nodrošināšanas organizācijas  
speciālists  
A.Šmīļa

25-09-2025

Shēma Nr.18

|   |                          |            |                                                                         |       |          |  |
|---|--------------------------|------------|-------------------------------------------------------------------------|-------|----------|--|
| <div>Saava-LV</div> <div>SIA "Saava-LV", Alises iela 2<sup>3</sup>, Rīga LV 1046<br/>Vien.reģ.Nr 40103129768, P.V.Nr LV 40103129768<br/>Tālr.: 7312227, 7613303 Fakss: 7311550<br/>Būvkomersanta reģistrācijas Nr 3620-R</div> |                          |            | Pasūtītājs<br>SIA "TILTS" Spilves iela 18, Rīga, LV 1055,Latvija        |       |          |  |
| Objekts<br>Reģionālas un pilsētas nozīmes velo<br>infrastruktūras izveide maršrutā<br>Rīga-Kekava   |                          |            | Stadija                                                                 | Marka | Lapas Nr |  |
|   |                          |            | TP                                                                      | GT    | 1        |  |
| Sastādīja   | Dzintars Kerno           | 22.09.2025 | Ceļu satiksmes organizēšanas<br>tehnisko līdzekļu<br>uzstādīšanas shēma |       |          |  |
|   | mob. 26495814            |            |                                                                         |       |          |  |
|   | dzintars.kerno@gmail.com |            |                                                                         |       |          |  |
|   |                          |            | Mērogs: bez mēroga                                                      |       |          |  |



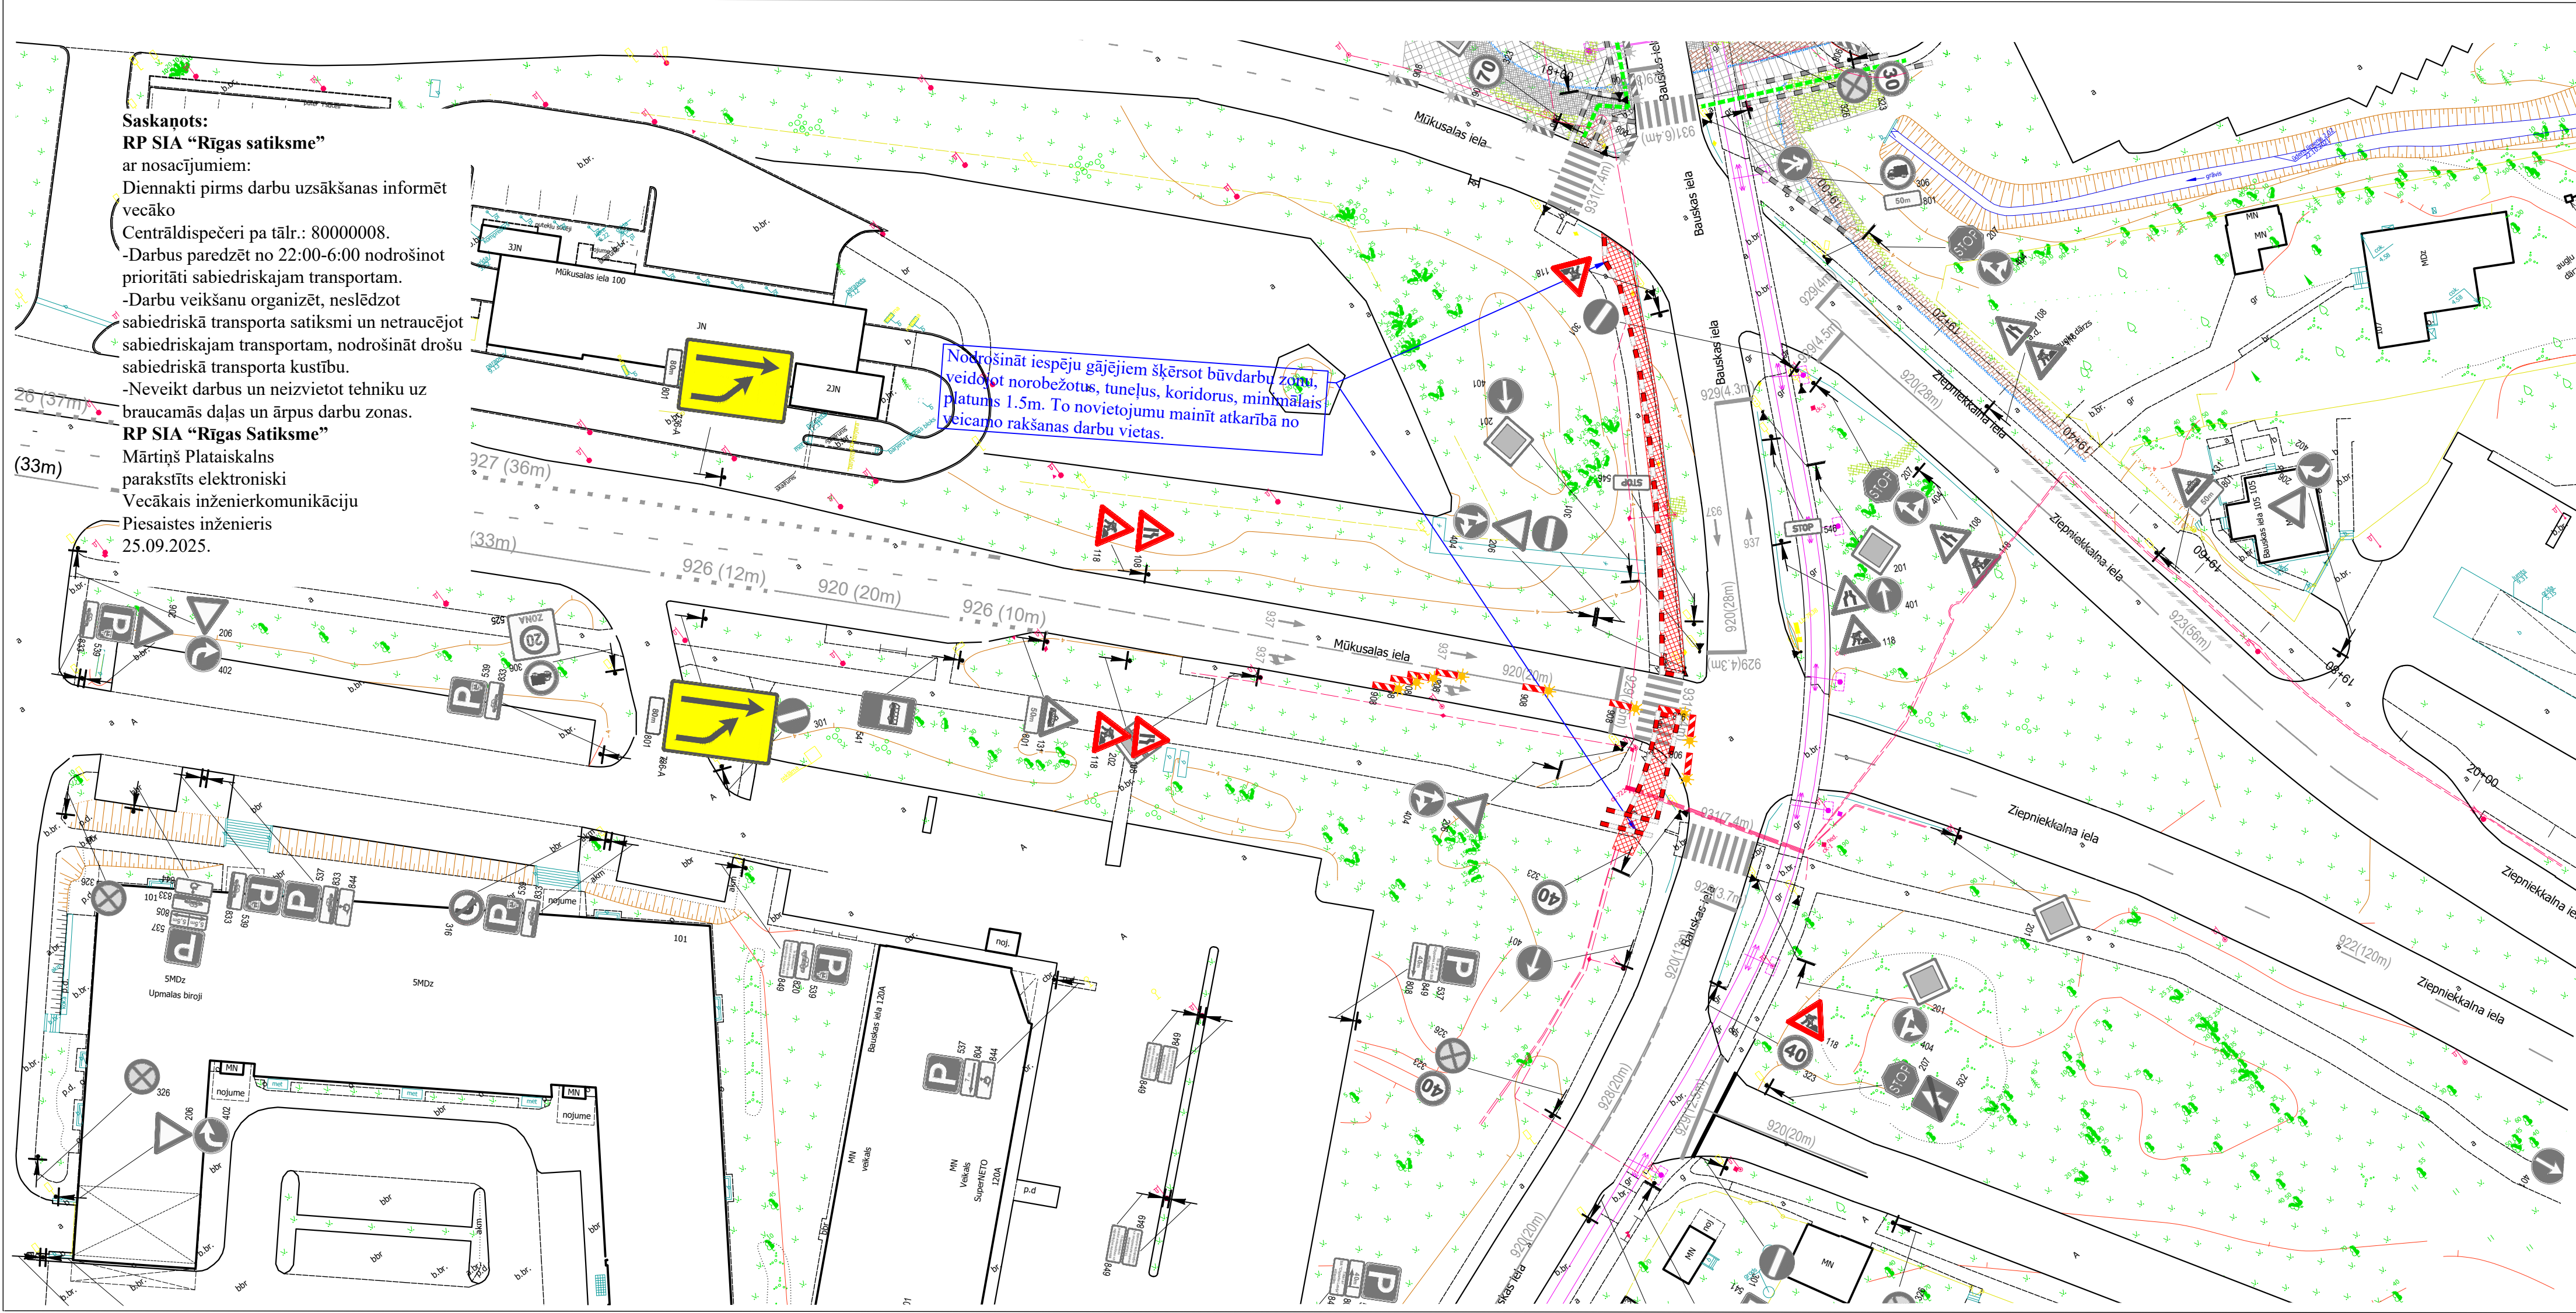

**Saskaņots:**  
**RP SIA "Rīgas satiksme"**  
ar nosacījumiem:  
Diennakti pirms darbu uzsākšanas informēt vecāko Centrāldispečeri pa tālr.: 80000008.  
-Darbus paredzēt no 22:00-6:00 nodrošināt prioritāti sabiedriskajam transportam.  
-Darbu veikšanu organizēt, neslēdzot sabiedriskā transporta satiksmi un netraucējot sabiedriskajam transportam, nodrošināt drošu sabiedriskā transporta kustību.  
-Neveikt darbus un neizvietot tehniku uz braucamās daļas un ārpus darbu zonas.  
**RP SIA "Rīgas Satiksme"**  
Mārtiņš Plataiskalns  
parakstīts elektroniski  
Vecākais inženierkomunikāciju Piesaistes inženieris  
25.09.2025.

Nodrošināt iespēju gājējiem šķērsot būvdarbu zonu, veidojot norobežotus, tuneļus, koridorus, minimālais platums 1.5m. To novietojumu mainīt atkarībā no veicamo rakšanas darbu vietas.

PIEZĪMES

1. Ceļa aprikojumu uzstādīt atbilstoši LVS 77 "Ceļa zīmes" un MK noteikumi Nr 421 "Noteikumi par darbavietu aprikošanu uz ceļiem" prasībām.
  2. Darbus veic: SIA "TILTS", reģ. Nr. 50103005351, Spilves iela 18, Rīga, LV 1055
- Atbildīgais būvdarbu vadītājs: Aigars Asarītis +371 2832421. Būvniecības laiks : no 16.05.2025 līdz 30.06.2026.
- Shēmas darbības laiks - atbilstoši būvdarbu kalendārajam grafikam.
4. Mainot ceļa darbu vietas robežas, nodrošināt aprikojuma atbilstošu izvietojumu.
  5. Darba vietas aprikojuma shēmas sastādīšana un saskaņošana nav nepieciešama, veicot darbus, kuru dēļ satiksme jāierobežo ne ilgāk par stundu (MK Nr. 421 punkts 17.2.).
  6. Darbu veicējam ir tiesības regulēt satiksmi darbu veikšanas laikā, ja rodas neparedzēti apstākļi, kurus ar darba vietas aprikojuma shēma esošajiem tehniskajiem līdzekļiem nav iespējams nekavējoties novērst (MK Nr. 421 punkts 20).
  7. Darbu veicējam SIA "TILTS" jāveic pasākumi gājēju drošībai objekta zonā.
  8. Nodrošināt iedzīvotāju un operatīvā transporta piekļušanu slēgtā posma objektiem.
  9. Esošās ceļa zīmes, kas ir pretrunā ar shēmu, aizsegt.

APZĪMĒJUMI

- Ceļa darbu vieta.
- Pagaidu ceļa zīmes uzstādīšanas vieta un Nr.
- Esošās ceļa zīmes uzstādīšanas vieta un Nr.
- Šķērsnorobežojums: vienpusīgie vadstatņi; maksimāli 2 m attālumā cits no cita, slīpumā 1:3 pret brauktuves malu .
- Garennorobežojums: divpusīgie vadstatņi Nr. 908/909; maksimāli 10m attālumā cits no cita, tumšā diennaktis laikā vienpusīga signālūguns uz katra otrā vadstatņa.
- Palīģbarjeras vai signālentes gājēju norobežošanai
- Gājēju iespējamais ceļš

Saskaņojums derīgs ar Rīgas valdības atļaujas un Mobilitātes departamenta direktora rīkojumu

Shēma ir Darbu veikšanas atļaujas neatņemama sastāvdaļa  
Atļauja izdota pēc Valsts Ministru kabineta 02.10.2001. noteikuma Nr. 421

Rīgas valdības atļaujas  
Atļauja: no mobilitātes departamenta  
Satiksmes organizēšanas un ierobežošanas  
drošības risku novērtēšanas organizācijas  
speciālistam

A.Šmilga

25-09-2025

Shēma Nr.19

|   |                |                                                                                          |                                                                   |          |
|---|----------------|------------------------------------------------------------------------------------------|-------------------------------------------------------------------|----------|
| <b>Saava-LV</b><br>SIA "Saava-LV", Alises iela 2, Rīga LV 1046<br>Vien.reģ.Nr 40103129768, PVN Nr LV 40103129768<br>Tālr.: 7312227, 7613303 Fakss: 7311550<br>Būvkomersanta reģistrācijas Nr 3620-R |                | Pasūtītājs SIA "TILTS" Spilves iela 18, Rīga, LV 1055, Latvija                           |                                                                   |          |
|   |                | Objekts Reģionālas un pilsētas nozīmes velo infrastruktūras izveide maršrutā Rīga-Kekava |                                                                   |          |
| Sastādīja   | Dzintars Kerno | 22.09.2025                                                                               | Stadija TP                                                        | Marka GT |
|   |                |                                                                                          | Lapas Nr 1                                                        |          |
|   |                |                                                                                          | Ceļu satiksmes organizēšanas tehnisko līdzekļu uzstādīšanas shēma |          |
|   |                |                                                                                          | Mērogs: bez mēroga                                                |          |