
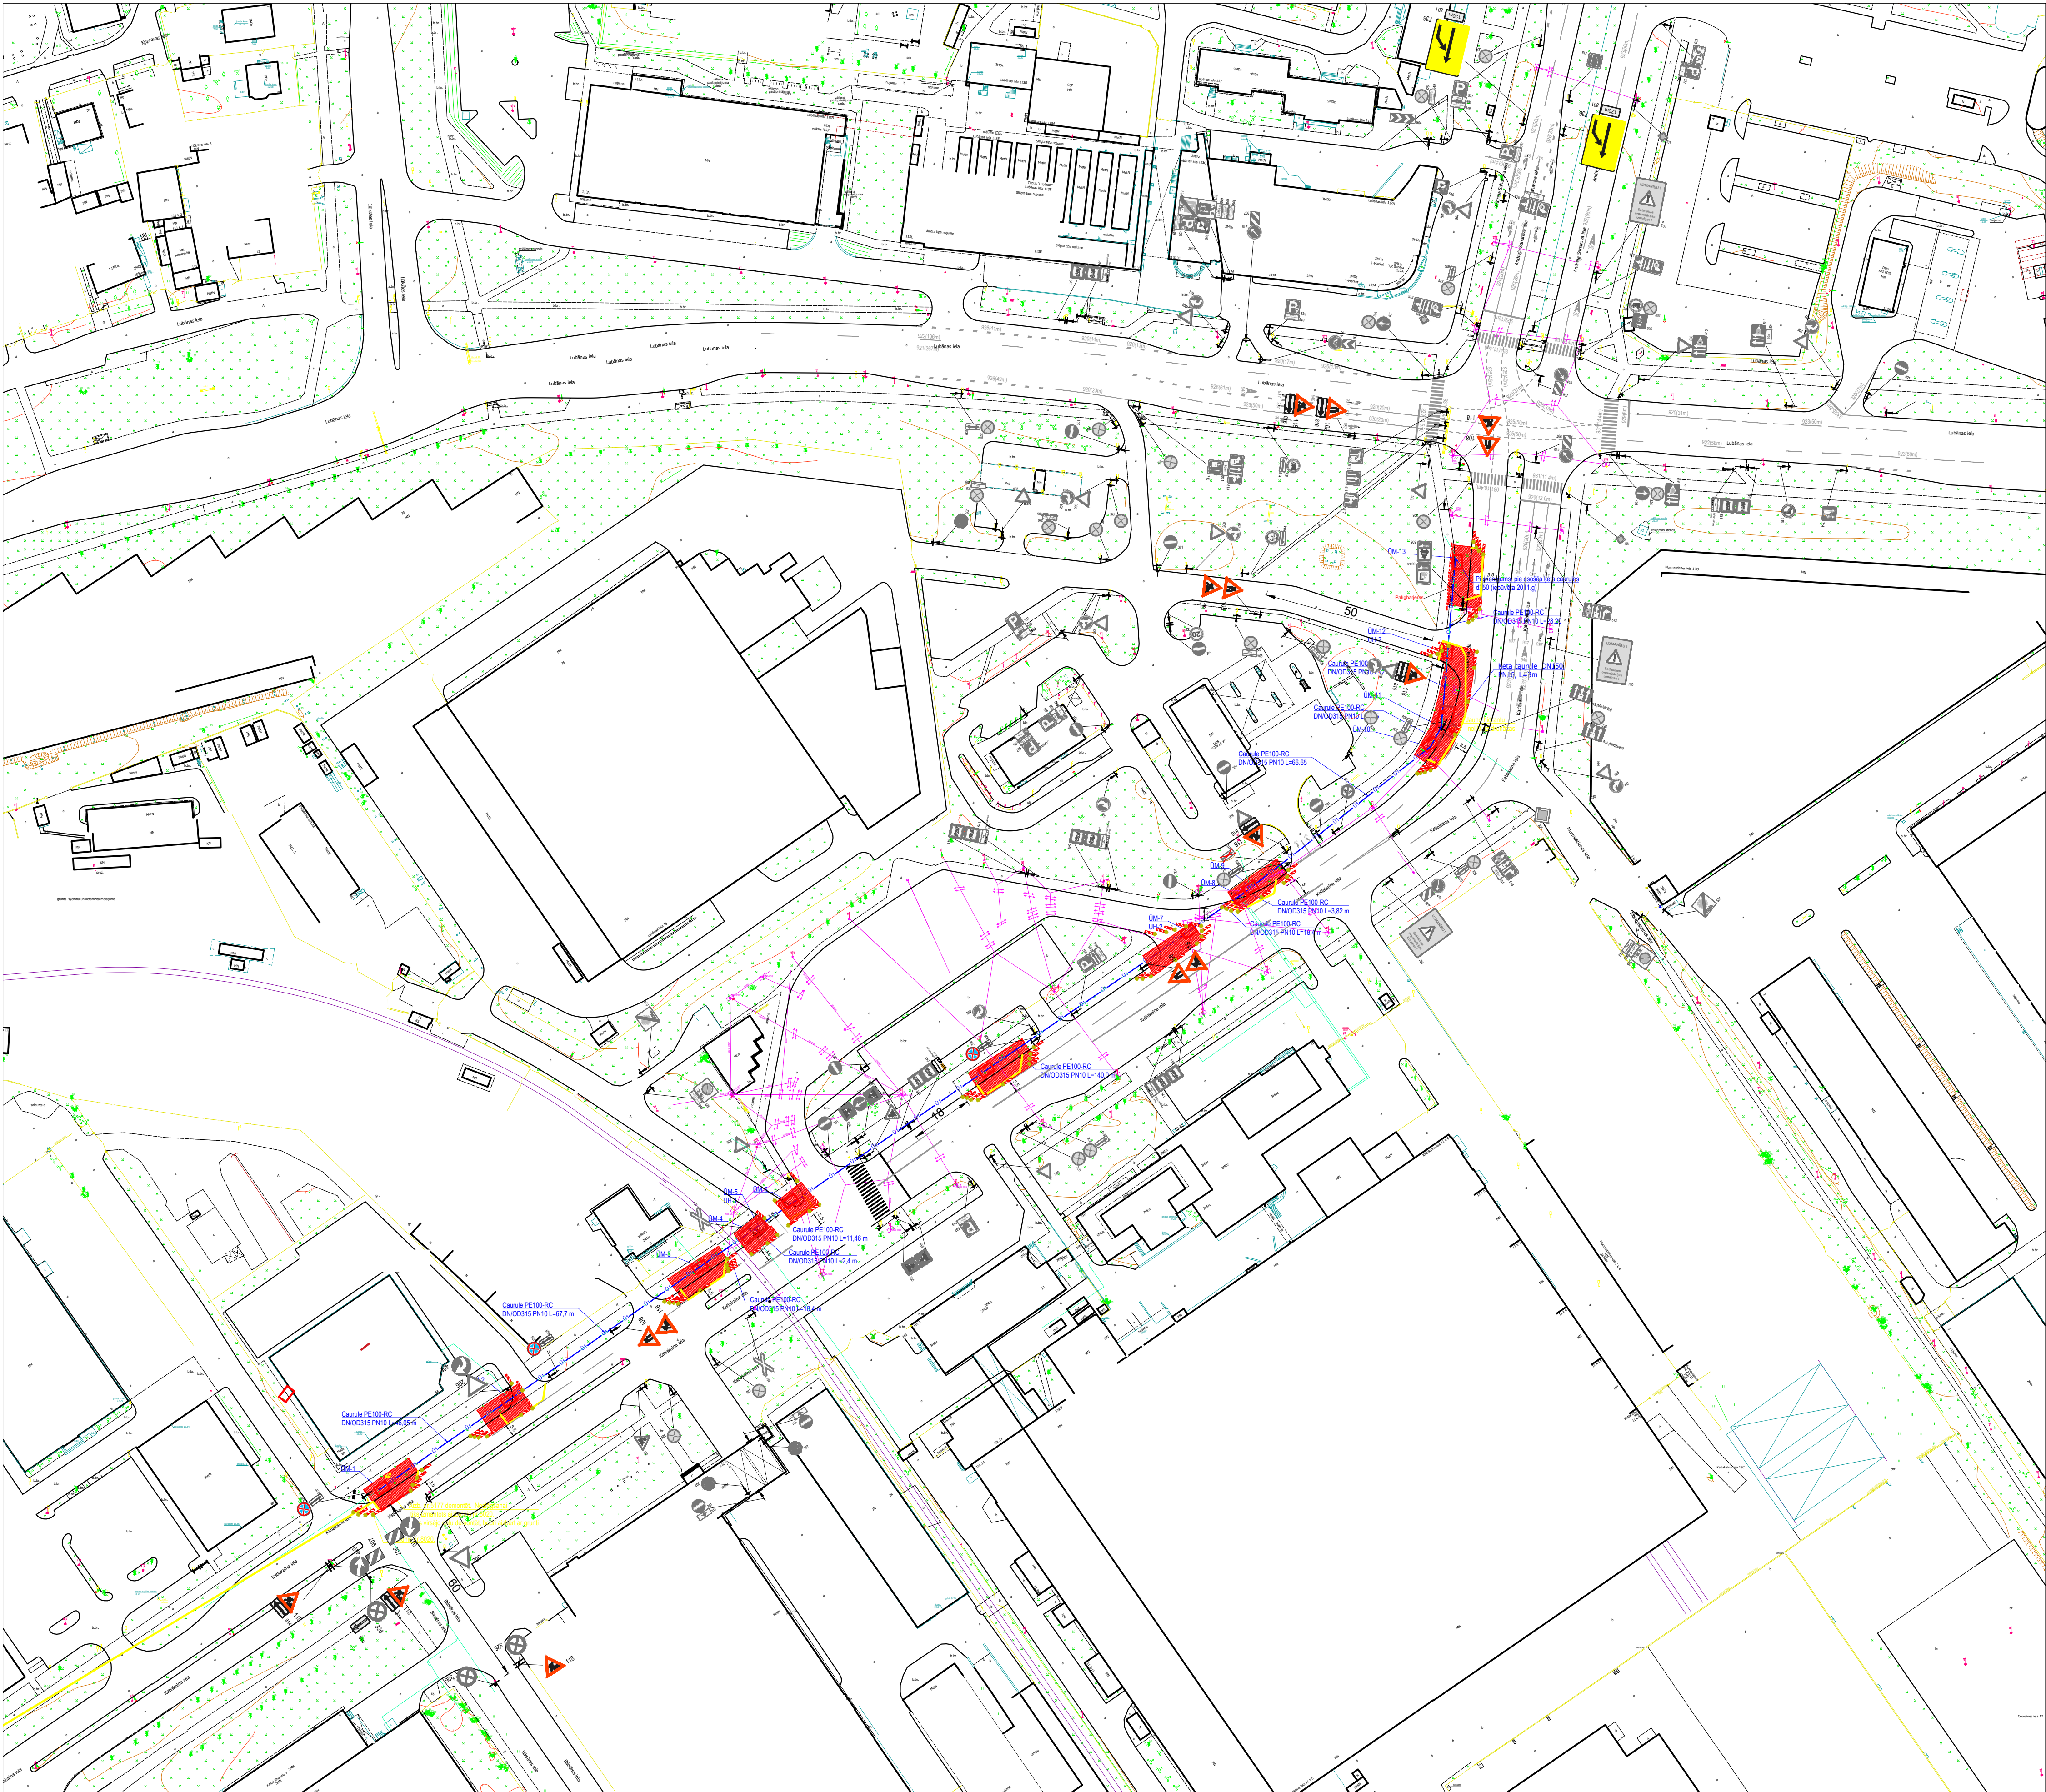


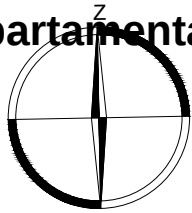

APZĪMĒJUMI

- ceļa zīmes uzstādīšanas vieta un Nr.
- esošās ceļa zīmes
- demontētas ceļa zīmes
- būvdarbu zona
- palīgbarjeras
- gājēju kustības virzieni

Saskaņots:

RP SIA "Rīgas satiksme"

ar nosacījumiem:

Diennakti pirms darbu uzsākšanas informēt

vecāko

Centrāldispečeri pa tālr.: 80000008.

- Nodrošināt iebraukšanu galapunktā.

- Darbu veikšanu organizēt, neslēdzot

sabiedriskā transporta satiksmi un netraucējot

sabiedriskajam transportam, neaizņemot ielas

braucamo daļu, nodrošināt drošu sabiedriskā

transporta kustību.

-Nodrošināt vismaz 3,5m platu braukšanas

jostu sabiedriskajam transportam.

RP SIA "Rīgas Satiksme"

Martīns Plataiskals

paraksts elektroniski

Vecākais inženierkomunikāciju

piesaistes inženieris

07.08.2025.

PIEZĪMES

- Ceļa zīmes atbilstoši LVS 77:2016 "Ceļa zīmes" un MK noteikumi Nr. 421 "Noteikumi par darbu vietu aprīkošanu uz ceļiem" prasībām.
- Aprīkot būvdarbu ar norobežojošām barjerām.
- Nodrošināt iedzīvotāju un operatīvā transporta piekļūšanu slēgtā posma objektiem.
- Darbu veicējs SIA "Rovlan Group" ierīko norobežojošās barjeras un tas apkalpo, mainot ceļa darbu vietas robežas, nodrošinot aprīkojuma atbilstošu izvietojumu.
- SIA "Rovlan Group" atbildīgais būvdarbu vadītājs - Kirils Papkovs, mob. tālr. 25444302.
- Shēmas darbības laiks no 08.08.2025 līdz 30.12.2025.
- Pēc būvdarbu pabeigšanas pagaidu ceļa aprīkojums tiek demontēts.
- Darbus veikt pa posmiem.
- Nodrošināt piekļūšanu objektiem slēgtā posma zonā. Pirms darbu uzsākšanas informēt objektu īpašniekus par ielas posma slēgšanas grafiku un braukšanas apgrūtinājumiem.
- Norobežojošuma barjeras Nr. 912 uzstādīt pirms satiksmi slēgtajiem ceļa darbu posmiem.
- Lietot vadstatņus Nr. 908/909 vai barjeras Nr. 910/911 darbu vietas norobežošanai no brauktuves
- Izmantot palīgbarjeras gājēju norobežošanai no darbu zonas.

Saskaņots: RP SIA "Rīgas satiksme" ar nosacījumiem: Diennakti pirms darbu uzsākšanas informēt vecāko Centrāldispečeri pa tālr.: 80000008. - Nodrošināt iebraukšanu galapunktā. - Darbu veikšanu organizēt, neslēdzot sabiedriskā transporta satiksmi un netraucējot sabiedriskajam transportam, neaizņemot ielas braucamo daļu, nodrošināt drošu sabiedriskā transporta kustību. -Nodrošināt vismaz 3,5m platu braukšanas jostu sabiedriskajam transportam. RP SIA "Rīgas Satiksme" Martīns Plataiskals paraksts elektroniski Vecākais inženierkomunikāciju piesaistes inženieris 07.08.2025.

Shēma 1 (ūdensvada nomaīņa ar sagraušanas metodi).

|   |  |                                                                   |  |                    |       |
|---|--|-------------------------------------------------------------------|--|--------------------|-------|
| Saava-LV   |  | Pasūtītājs                                                        |  | SIA "Rovlan Group" |       |
| SIA "Saava-LV", Alksnes iela 2, Rīga LV 1046<br>Vien.reģ.Nr. 40103129768, PVN Nr. LV40103129768<br>Tālr.: 73122277, 7613303, Fakss: 7313350<br>Būvkomersanta reģistrācijas Nr. 3620-R |  | Objekts                                                           |  | Stadija            | Marka |
| Sastādīja   |  | S.Kazarovcs                                                       |  | TP                 | GT    |
| Tālr. 26495379   |  | 04.08.2025                                                        |  | Lapas Nr.          |       |
| e-pasts: sergejs.kazarovcs@gmail.com   |  | Ceļu satiksmes organizēšanas tehnisko līdzekļu uzstādīšanas shēma |  | Mērogs: 1 : 1000   |       |