Darbu veikšana Frīdriha Candera ielā pret F.Candera Nr.9A

Pielikums
Rīgas valstspilsētas pašvaldības Ārtelpas un mobilitātes departamenta direktora p.i. rīkojumam
"Par satiksmi Frīdriha Candera ielā"

Darbuzņēmējs, atbildīga persona: SIA "Rovlan group" ☎ 25444302, Kirils.Papkovs@rovlangroup.lv

Veicamo darbu veids: ūdensvada, ūdens brīvkrāna un bruģa laukuma izbūve
Objekts: Dzeramā ūdens uzpildes stacijas (brīvkrāna) ierīkošana F.Candera skvērā, Rīgā

Darbu pasūtītājs: SIA "Rīgas ūdens"
Darbu izpildes laiks 18.08.2025 līdz 28.08.2025

Darba vietu aprīkot atbilstoši Ministru kabineta noteikumiem
Nr.421 "Noteikumi par darba vietu aprīkošanu uz ceļiem"

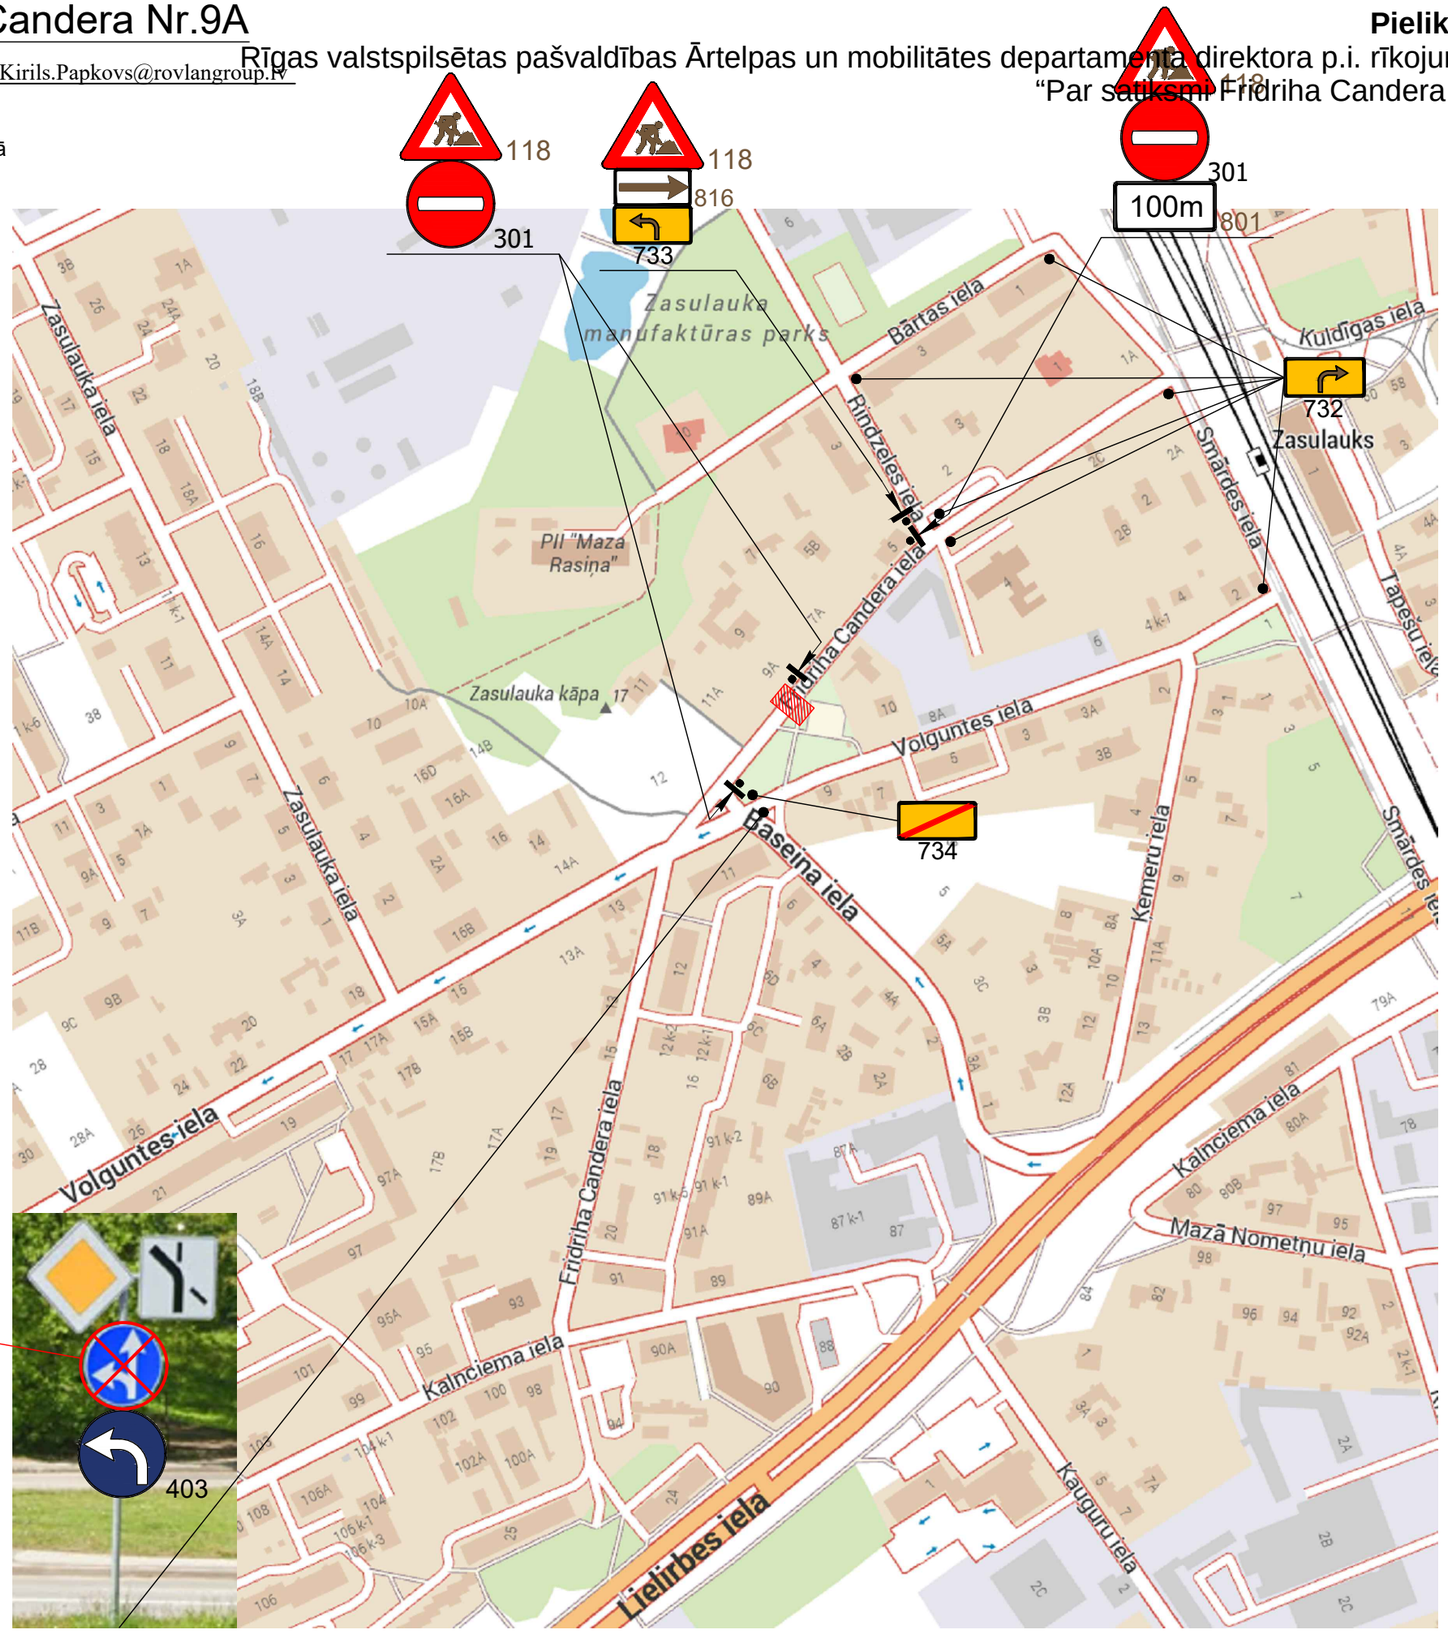

Aizsegt zīmi

Saskaņojums derīgs ar Rīgas valstspilsētas Ārtelpas un Mobilitātes Departamenta direktora rīkojumu
Šēma ir Darbu veikšanas atļaujas neatņemama sastāvdaļa
Šēma derīga ievērojot Ministru kabineta 02.10.2001. noteikumus Nr. 421

Rīgas valstspilsētas pašvaldības Ārtelpas un mobilitātes departamenta Satiksmes organizācijas un kustības drošības nodaļas satiksmes organizācijas speciālists A.Šmilga

18 -08- 2025