



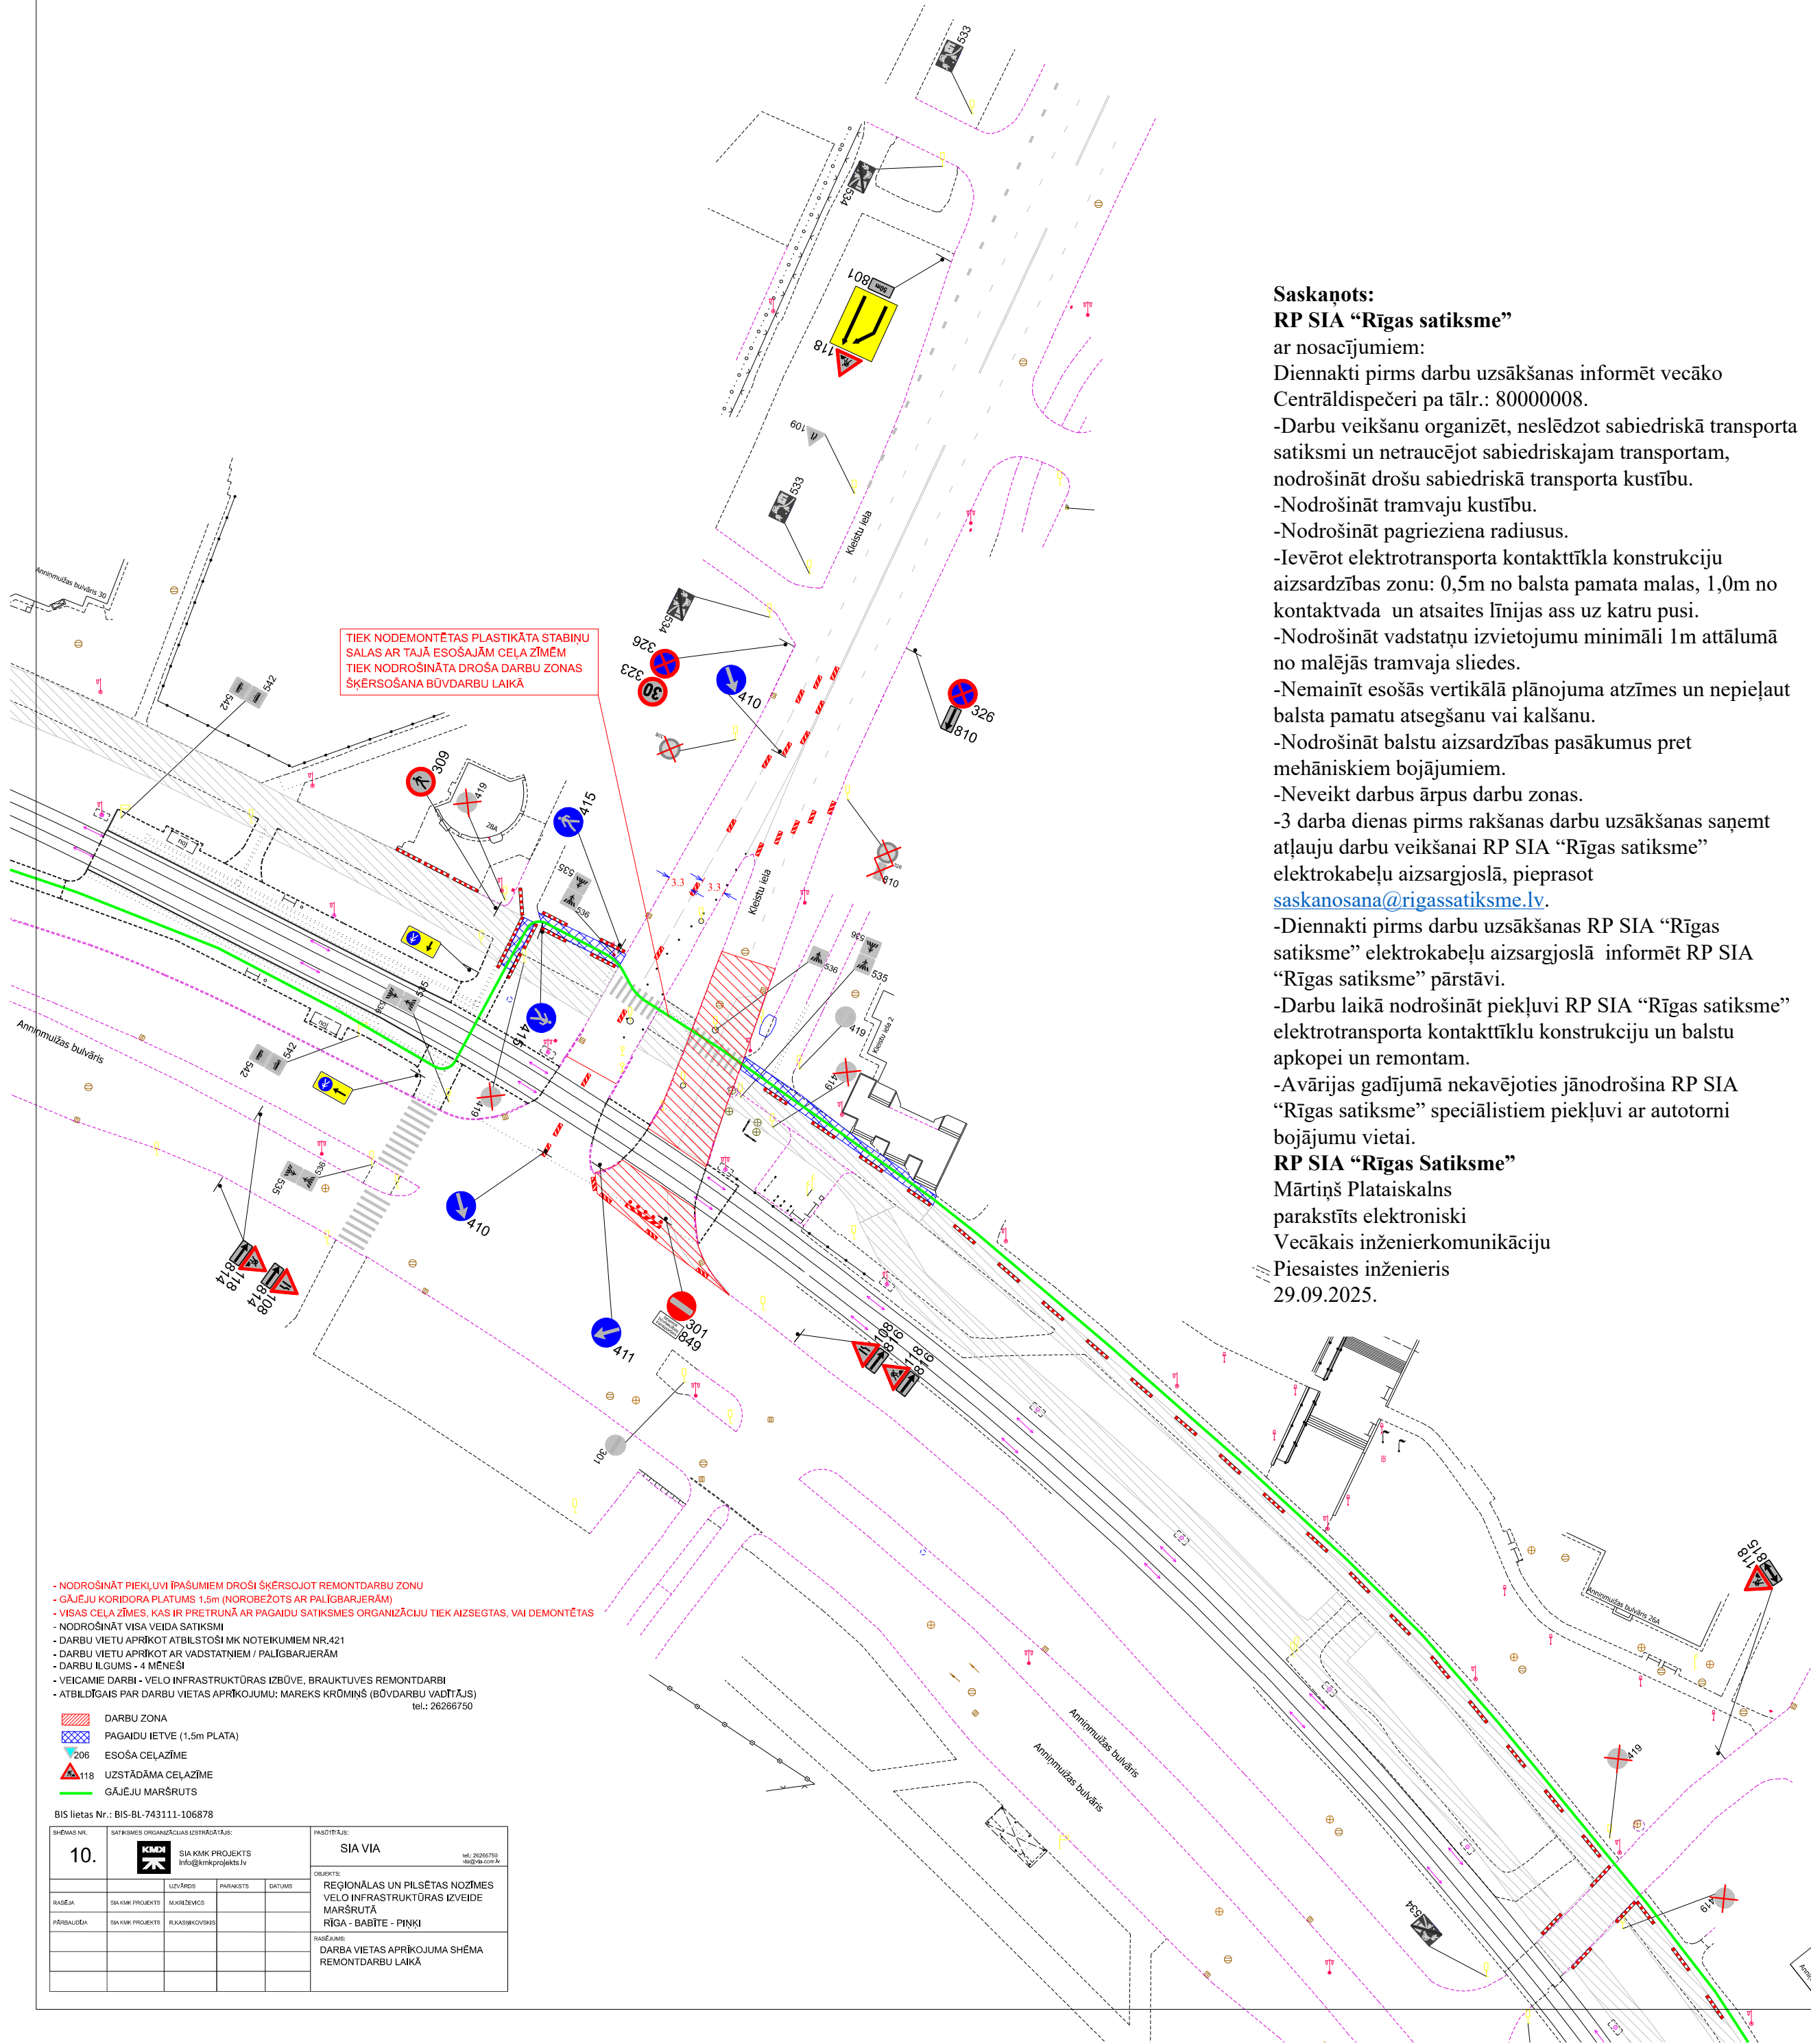

**Saskaņots:
RP SIA “Rīgas satiksme”**

ar nosacījumiem:
Diennakti pirms darbu uzsākšanas informēt vecāko Centrāldispečeri pa tālr.: 80000008.
-Darbu veikšanu organizēt, neslēdzot sabiedriskā transporta satiksmi un netraucējot sabiedriskajam transportam, nodrošināt drošu sabiedriskā transporta kustību.
-Nodrošināt tramvaju kustību.
-Ievērot elektrotransporta kontakttīkla konstrukciju aizsardzības zonu: 0,5m no balsta pamata malas, 1,0m no kontaktvada un atsaites līnijas ass uz katru pusi.
-Nemaiņīt esošās vertikālā plānojuma atzīmes un nepieļaut balsta pamatu atsegšanu vai kalšanu.
-Nodrošināt balstu aizsardzības pasākumus pret mehāniskiem bojājumiem.
-Neveikt darbus ārpus darbu zonas.
-3 darba dienas pirms rakšanas darbu uzsākšanas saņemt atļauju darbu veikšanai RP SIA “Rīgas satiksme” elektrokabeļu aizsargjoslā, pieprasot saskanosana@rigassatiksme.lv.
-Diennakti pirms darbu uzsākšanas RP SIA “Rīgas satiksme” elektrokabeļu aizsargjoslā informēt RP SIA “Rīgas satiksme” pārstāvi.
-Darbu laikā nodrošināt piekļuvi RP SIA “Rīgas satiksme” elektrotransporta kontakttīklu konstrukciju un balstu apkopei un remontam.
-Avārijas gadījumā nekavējoties jānodrošina RP SIA “Rīgas satiksme” speciālistiem piekļuvi ar autotorni bojājumu vietai.
RP SIA “Rīgas Satiksme”
Mārtiņš Plataiskals
parakstīts elektroniski
Vecākais inženierkomunikāciju
Piesaistes inženieris
29.09.2025.

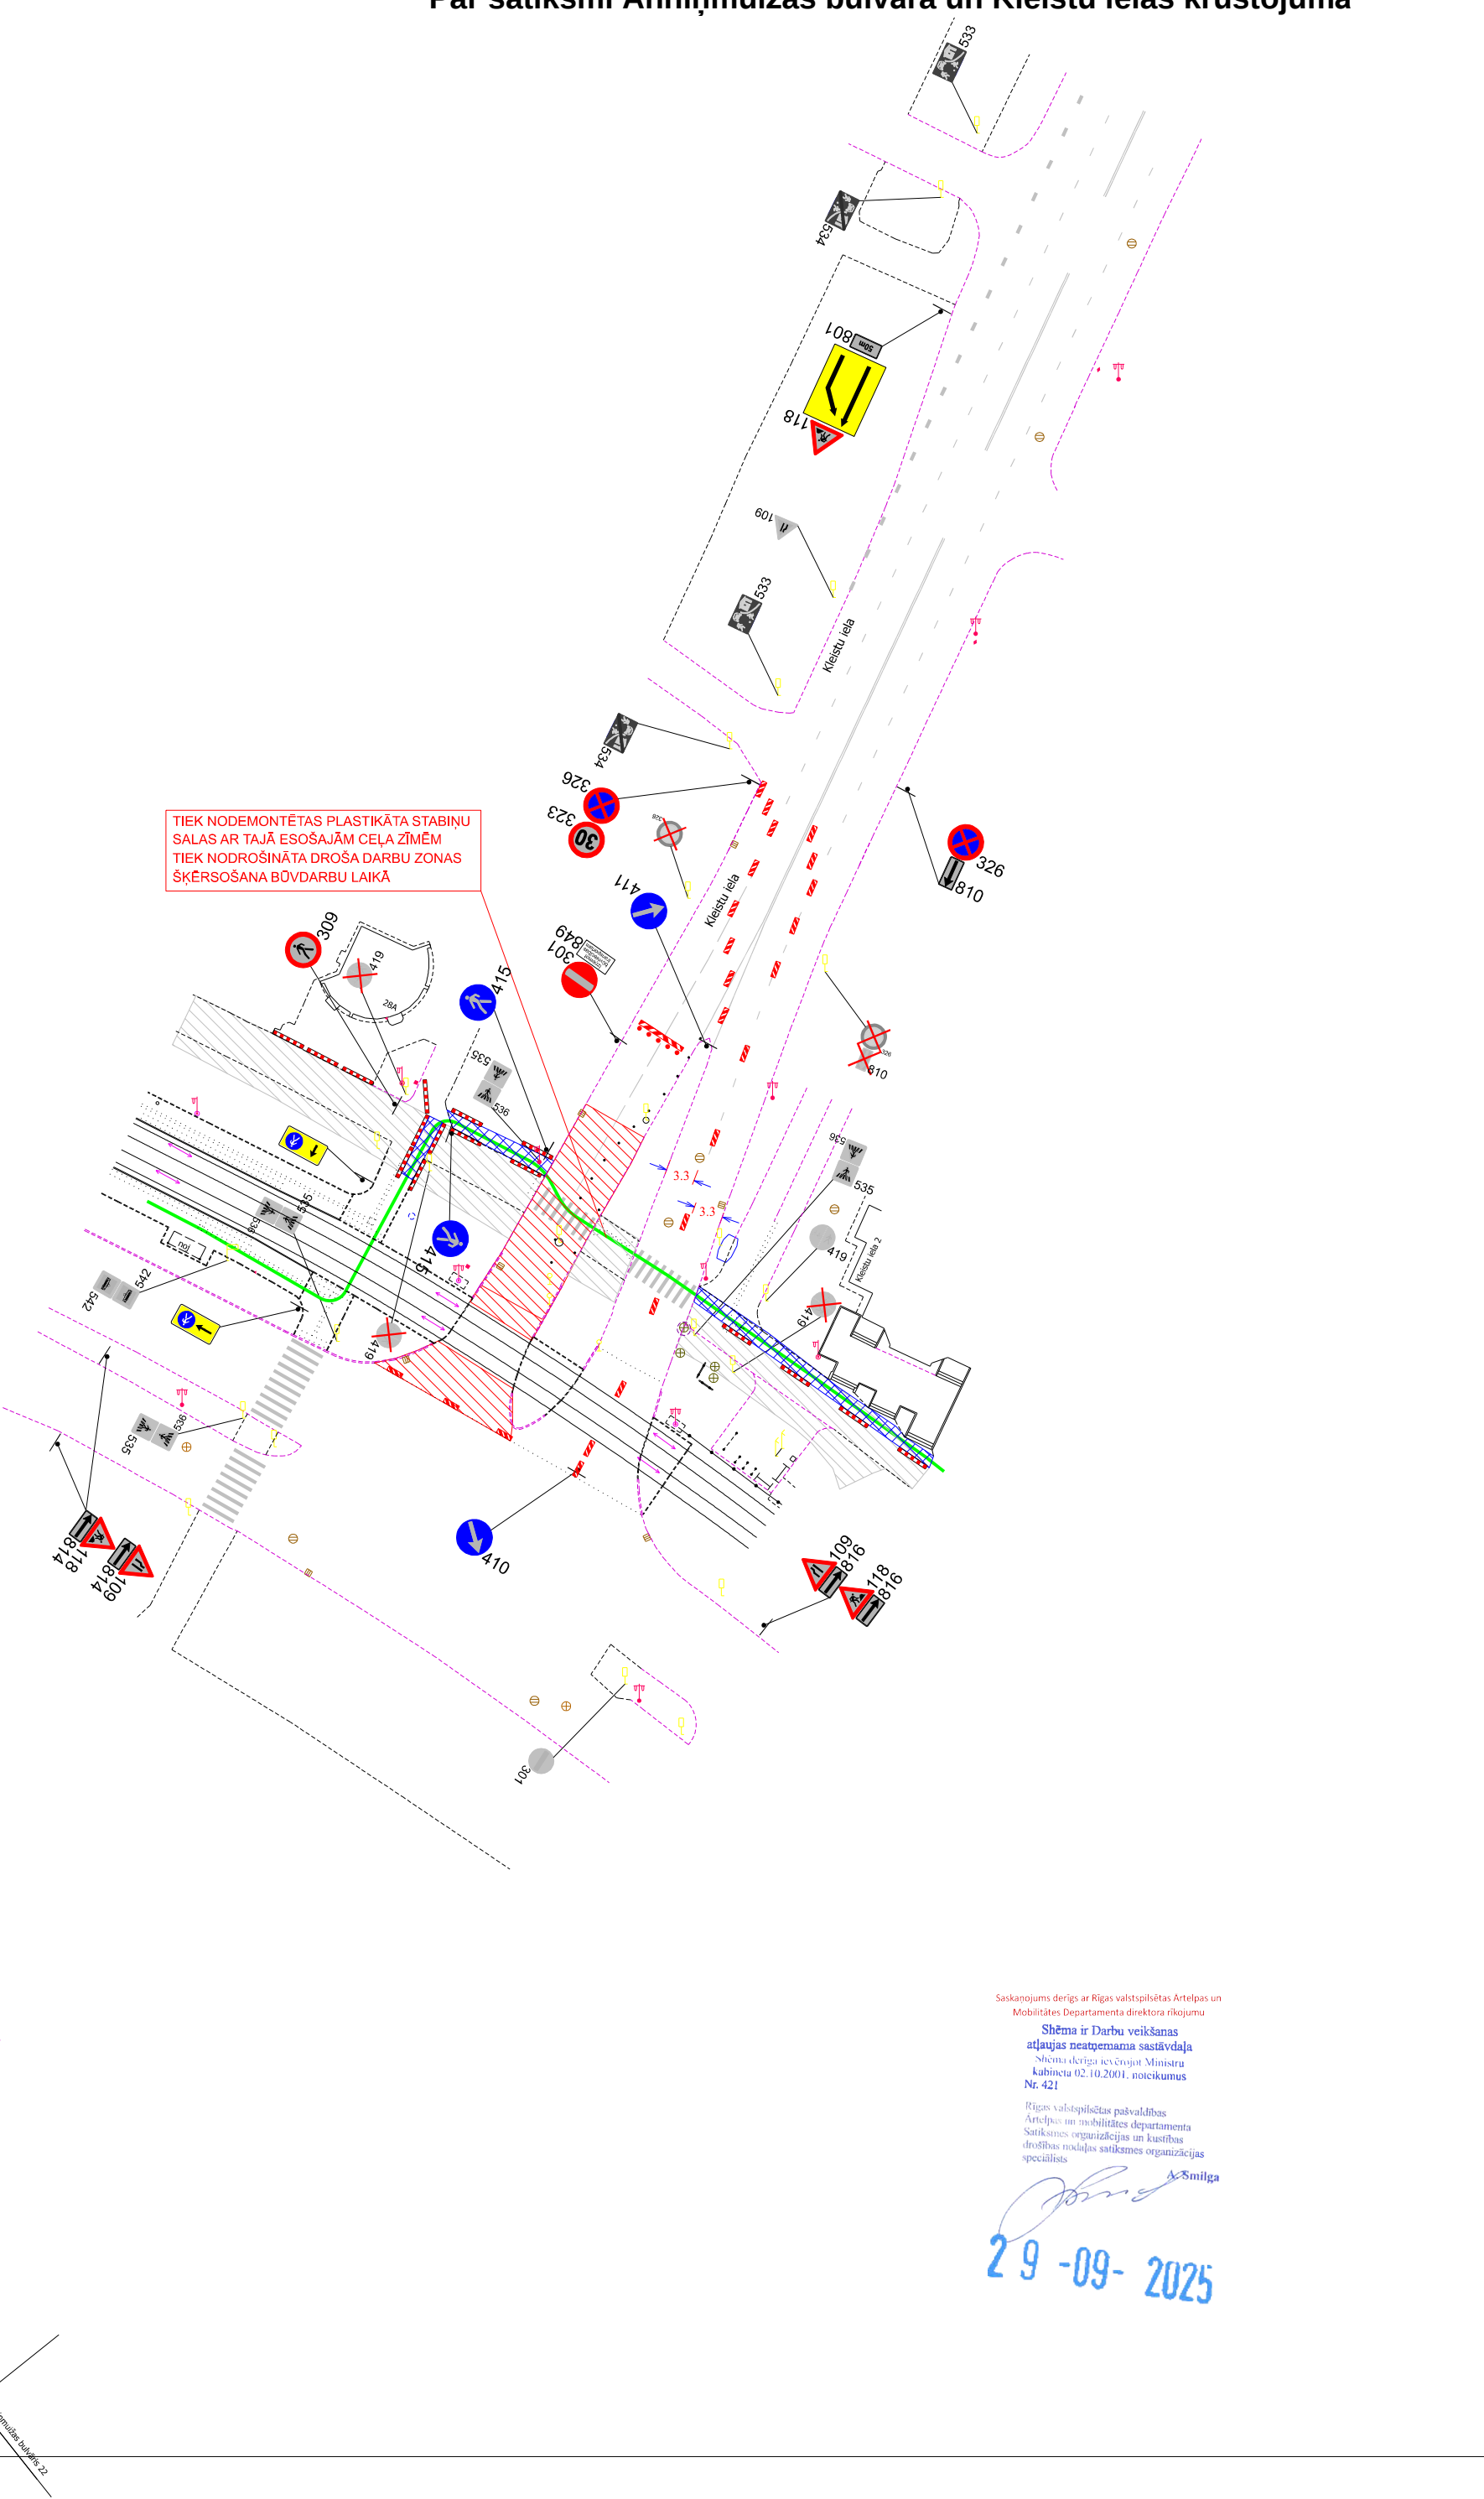

- NODROŠINĀT PIEKĻUVI IPAŠUMIEM DROŠI ŠĶERSOJOT REMONTDARBU ZONU
- GĀJĒJU KORIDORA PLATUMS 1,5m (NODROŠINĀTS AR PALĪGBARJERAM)
- VISAS CEĻA ZĪMES, KAS IR PRETRUNĀ AR PAGAIÐU SATIKSMES ORGANIZĀCIJU TIEK AIZSEGTS, VAI DEMONTĒTAS
- NODROŠINĀT VISA VEIDA SATIKSMI
- DARBU VIETU APRIKOT ATBILSTOŠI MK NOTEIKUMIEM NR.421
- DARBU VIETU APRIKOT AR VADSTATNĒM / PALĪGBARJERĀM
- DARBU ILGUMS - 4 MĒNEŠI
- VEICAMIE DARBI - VELO INFRASTRUKTŪRAS IZBŪVE, BRAUKTUVES REMONTDARBI
- ATBILDĪGAIS PAR DARBU VIETAS APRIKOJUMU: MAREKS KRŌMIŅŠ (BŪVDARBU VADĪTĀJS) tel.: 26266750

 DARBU ZONA		 PAGAIÐU IETVE (1,5m PLATA)		 ESOŠĀ CEĻA ZĪME		 UZSTĀDĀMA CEĻA ZĪME		 GĀJĒJU MARŠRUTS	
						OBJEKTS:			
						REĢIONĀLAS UN PILSĒTAS NOZĪMES VELO INFRASTRUKTŪRAS IZVEIDE MARŠRŪTA RĪGA - BABĪTE - PIŅĪKI			
						DARBA VIETAS APRĪKOJUMA SHĒMA REMONTDARBU LAIKĀ			