


Rīgas valstspilsētas pašvaldības Ārtelpas un mobilitātes departamenta direktora p.i. rīkojumam
"Par satiksmi Gaigalas ielā, Silikātu ielā, Keramikas ielā un Tekstilnieku ielā"

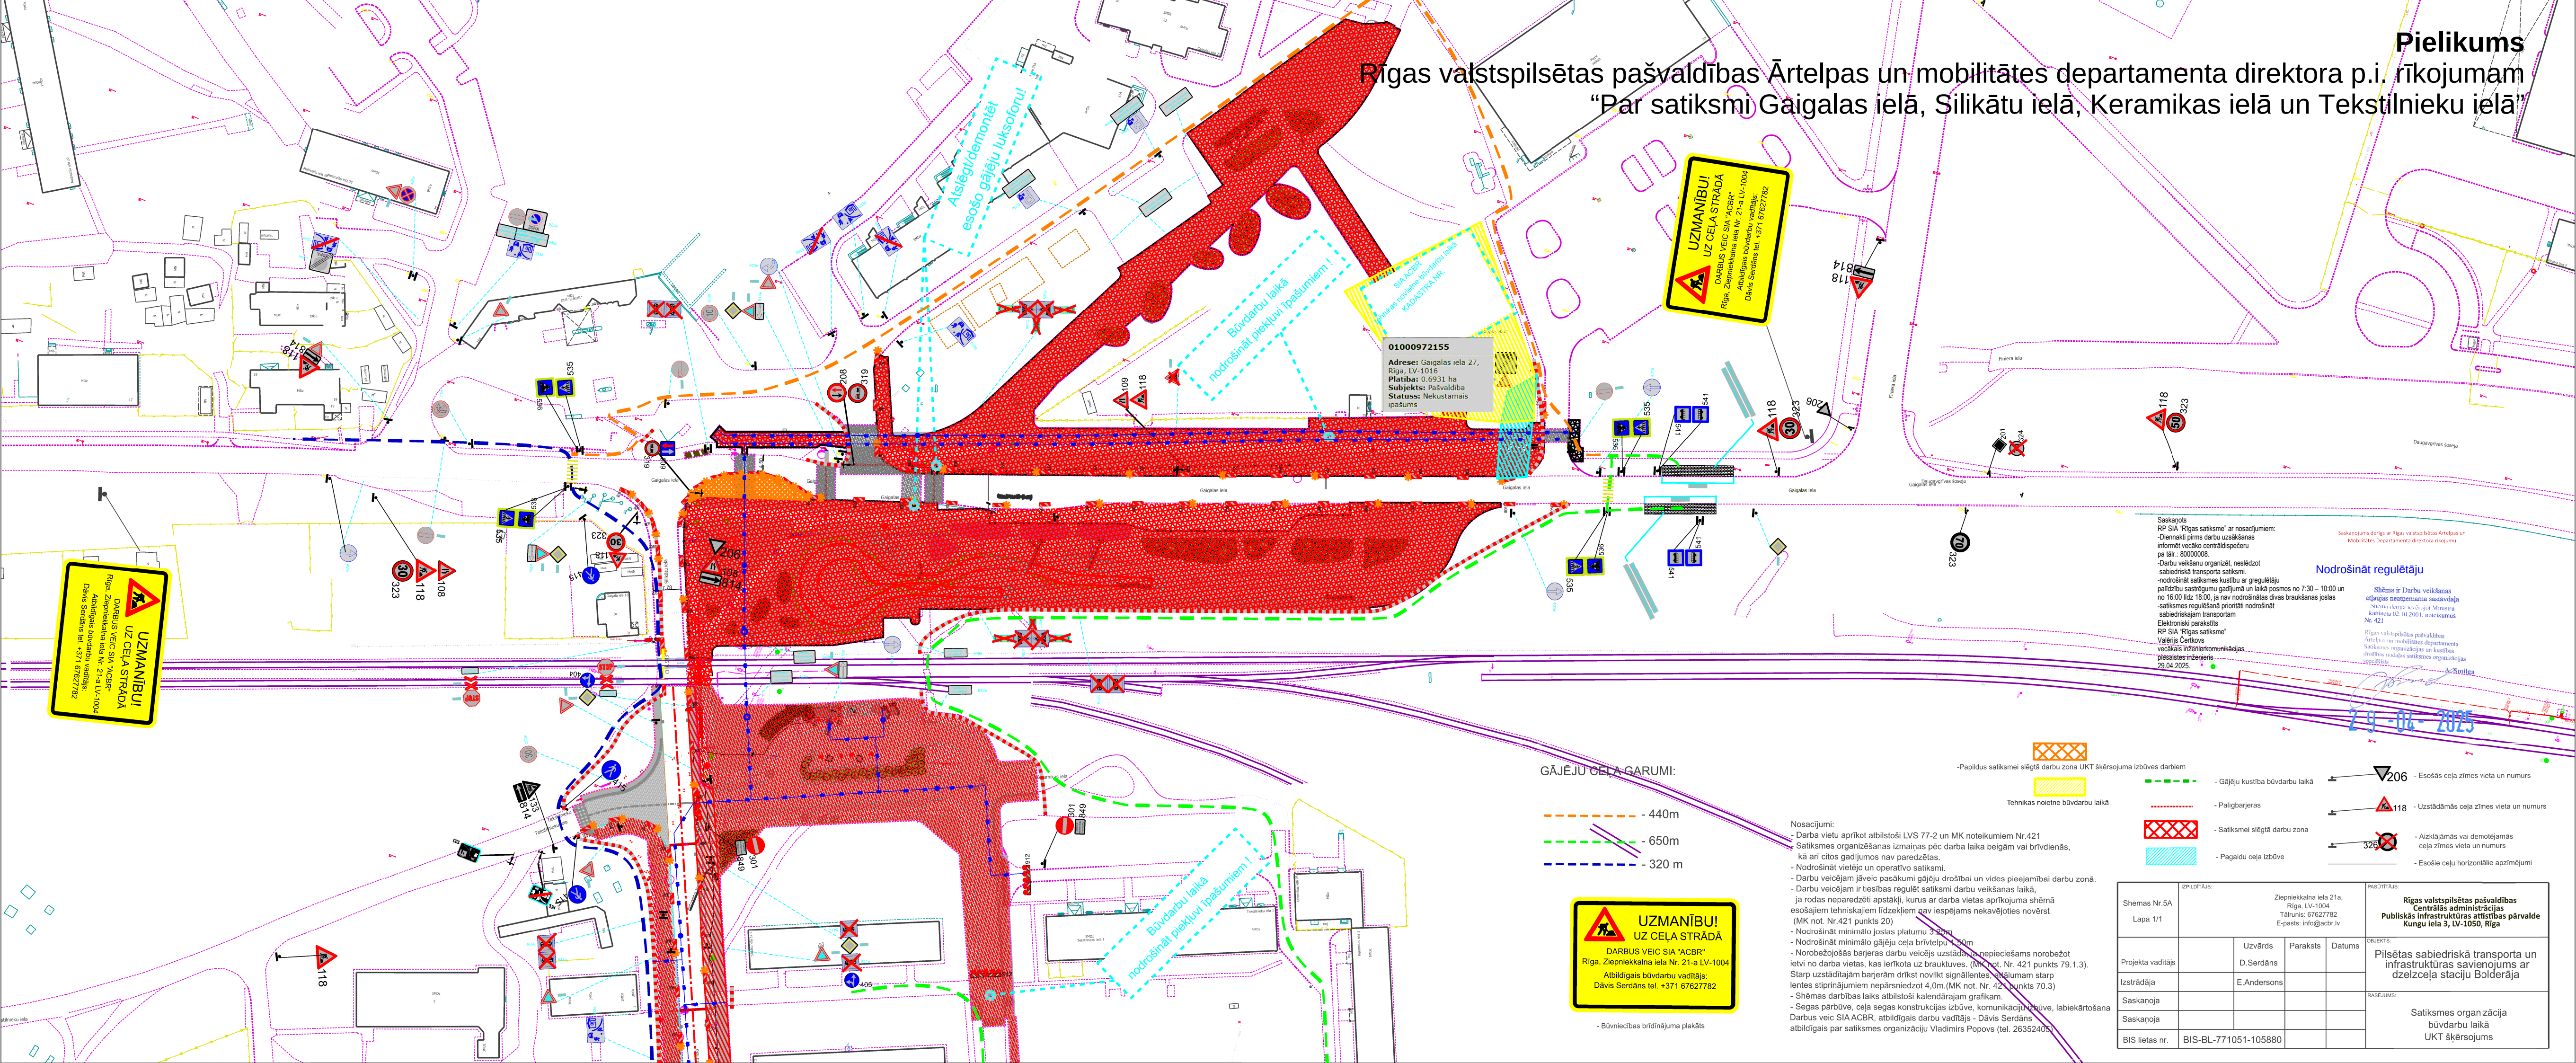

01000972155
Adrese: Gaigalas iela 27,
Rīga, LV-1016
Platība: 0.6931 ha
Subjekts: Pašvaldība
Statuss: Nekustamais
Ipašums

UZMANĪBU!
UZ CEĻA STRĀDĀ
DARBUS VEIC SIA "ACBR"
Rīga, Ziemeļkalna iela Nr. 21-a LV-1004
Atbildīgais būvdarbu vadītājs:
Dāvis Serdāns tel. +371 67627782

UZMANĪBU!
UZ CEĻA STRĀDĀ
DARBUS VEIC SIA "ACBR"
Rīga, Ziemeļkalna iela Nr. 21-a LV-1004
Atbildīgais būvdarbu vadītājs:
Dāvis Serdāns tel. +371 67627782

Saskaņots
RP SIA "Rīgas satiksme" ar nosaukumiem:
-Diennakti pirms darbu uzsākšanas
informēt vecāko centrālās dispečeru
pa tālruni: 800000008
-Darbu veikšanu organizēt, nesākot
sabiedriskā transporta satiksmi,
-nodrošināt satiksmes kustību ar gregulētāju
palīdzību satiksmes gadījumā un laikā posmos no 7:30 – 10:00 un
no 16:00 līdz 18:00, ja nav nodrošinātas divas braukšanas joslas
-satiksmes regulēšanā prioritāti nodrošināt
sabiedriskajam transportam
Elektroniski parakstīts
RP SIA "Rīgas satiksme"
Valērijs Čerņovs
Vecākais inženierkomunikācijas
pilsietas inženieris
29.04.2025.

Saskaņojums derīgs ar Rīgas valstspilsētas Ārtelpas un
Mobilitātes departamenta direktora rīkojumu

Nodrošināt regulētāju

Shēma ir Darbu veikšanas
atļaujas neatņemama sastāvdaļa
"Shēma derīga ieviešanai Ministru
kabineta 02.10.2014. noteikumos
Nr. 421
Rīgas valstspilsētas pašvaldības
Ārtelpas un mobilitātes departamenta
Satiksmes organizācijas un kustības
drošības nodalījuma organizācijas
pilsietas inženieris
A.Šmilga

29.04.2025

GAJĒJU CĒĻA GARUMI:

- 440m
- 650m
- 320 m

UZMANĪBU!
UZ CEĻA STRĀDĀ
DARBUS VEIC SIA "ACBR"
Rīga, Ziemeļkalna iela Nr. 21-a LV-1004
Atbildīgais būvdarbu vadītājs:
Dāvis Serdāns tel. +371 67627782

- Būvniecības brīdinājuma plakāts

- Papildus satiksmei slēgtā darbu zona UKT šķērsojuma izbūves darbiem
- Gājēju kustība būvdarbu laikā
- Palīgbarjeras
- Satiksmei slēgtā darbu zona
- Pagaidu ceļa izbūve
- Tehniskā noietne būvdarbu laikā

- Esošās ceļa zīmes vieta un numurs
- Uzstādāmās ceļa zīmes vieta un numurs
- Aizklājamās vai demontējamās ceļa zīmes vieta un numurs
- Esošie ceļu horizontālie apzīmējumi

Nosacījumi:
- Darba vietu apriņķi atbilstoši LVS 77-2 un MK noteikumiem Nr.421
- Satiksmes organizēšanas izmaiņas pēc darba laika beigām vai brīvdienās,
kā arī citos gadījumos nav paredzētas.
- Nodrošināt vietējo un operatīvo satiksmi.
- Darbu veicējam jāveic pasākumi gājēju drošībai un vides pieejamībai darbu zonā.
- Darbu veicējam ir tiesības regulēt satiksmi darbu veikšanas laikā,
ja rodas neparedzēti apstākļi, kurus ar darba vietas apriņķa shēmā
esošajiem tehniskajiem līdzekļiem nav iespējams nekavējoties novērst
(MK not. Nr.421 punkts 20)
- Nodrošināt minimālo joslas platumu 3,20m
- Nodrošināt minimālo gājēju ceļa brīvtilpumu 1,50m
- Norobežojošās barjeras darbu veicējs uzstāda, ja nepieciešams norobežot
ietvi no darba vietas, kas ierīkota uz brauktuves. (MK not. Nr. 421 punkts 79.1.3).
Starp uzstādītajām barjerām drīkst novietot signāllentes, atslūzumam starp
lentes stiprinājumiem nepārsniedzot 4,0m. (MK not. Nr. 421 punkts 70.3)
- Shēmas darbības laiks atbilstoši kalendārajam grafīkam.
- Segas pārūve, ceļa segas konstrukcijas izbūve, komunikāciju izbūve, labiekārtošana
Darbus veic SIA ACBR, atbildīgais darbu vadītājs - Dāvis Serdāns
atbildīgais par satiksmes organizāciju Vladimirs Popovs (tel. 26352405)

IZPILDĪTĀJS:		PASŪTĪTĀJS:	
Shēmas Nr.5A Lapa 1/1	Ziemeļkalna iela 21a, Rīga, LV-1004 Tālrunis: 67627782 E-pasts: info@acbr.lv	Rīgas valstspilsētas pašvaldības Centrālās administrācijas Publiskās infrastruktūras attīstības pārvalde Kungu iela 3, LV-1050, Rīga	
Projekta vadītājs	Uzvārds D.Serdāns	Paraksts	Datums
Izstrādāja	E.Andersons	OBJEKTS: Pilsētas sabiedriskā transporta un infrastruktūras savienojums ar dzelzceļa staciju Bolderāja	
Saskaņoja		RASEJUMS: Satiksmes organizācija būvdarbu laikā UKT šķērsojums	
Saskaņoja			
BIS lietas nr.	BIS-BL-771051-105880		

