Pielikums
Rīgas valstspilsētas pašvaldības Ārtelpas un mobilitātes departamenta direktora rīkojumam
“Par satiksmi Sliežu ielā un Nesaules ielā”

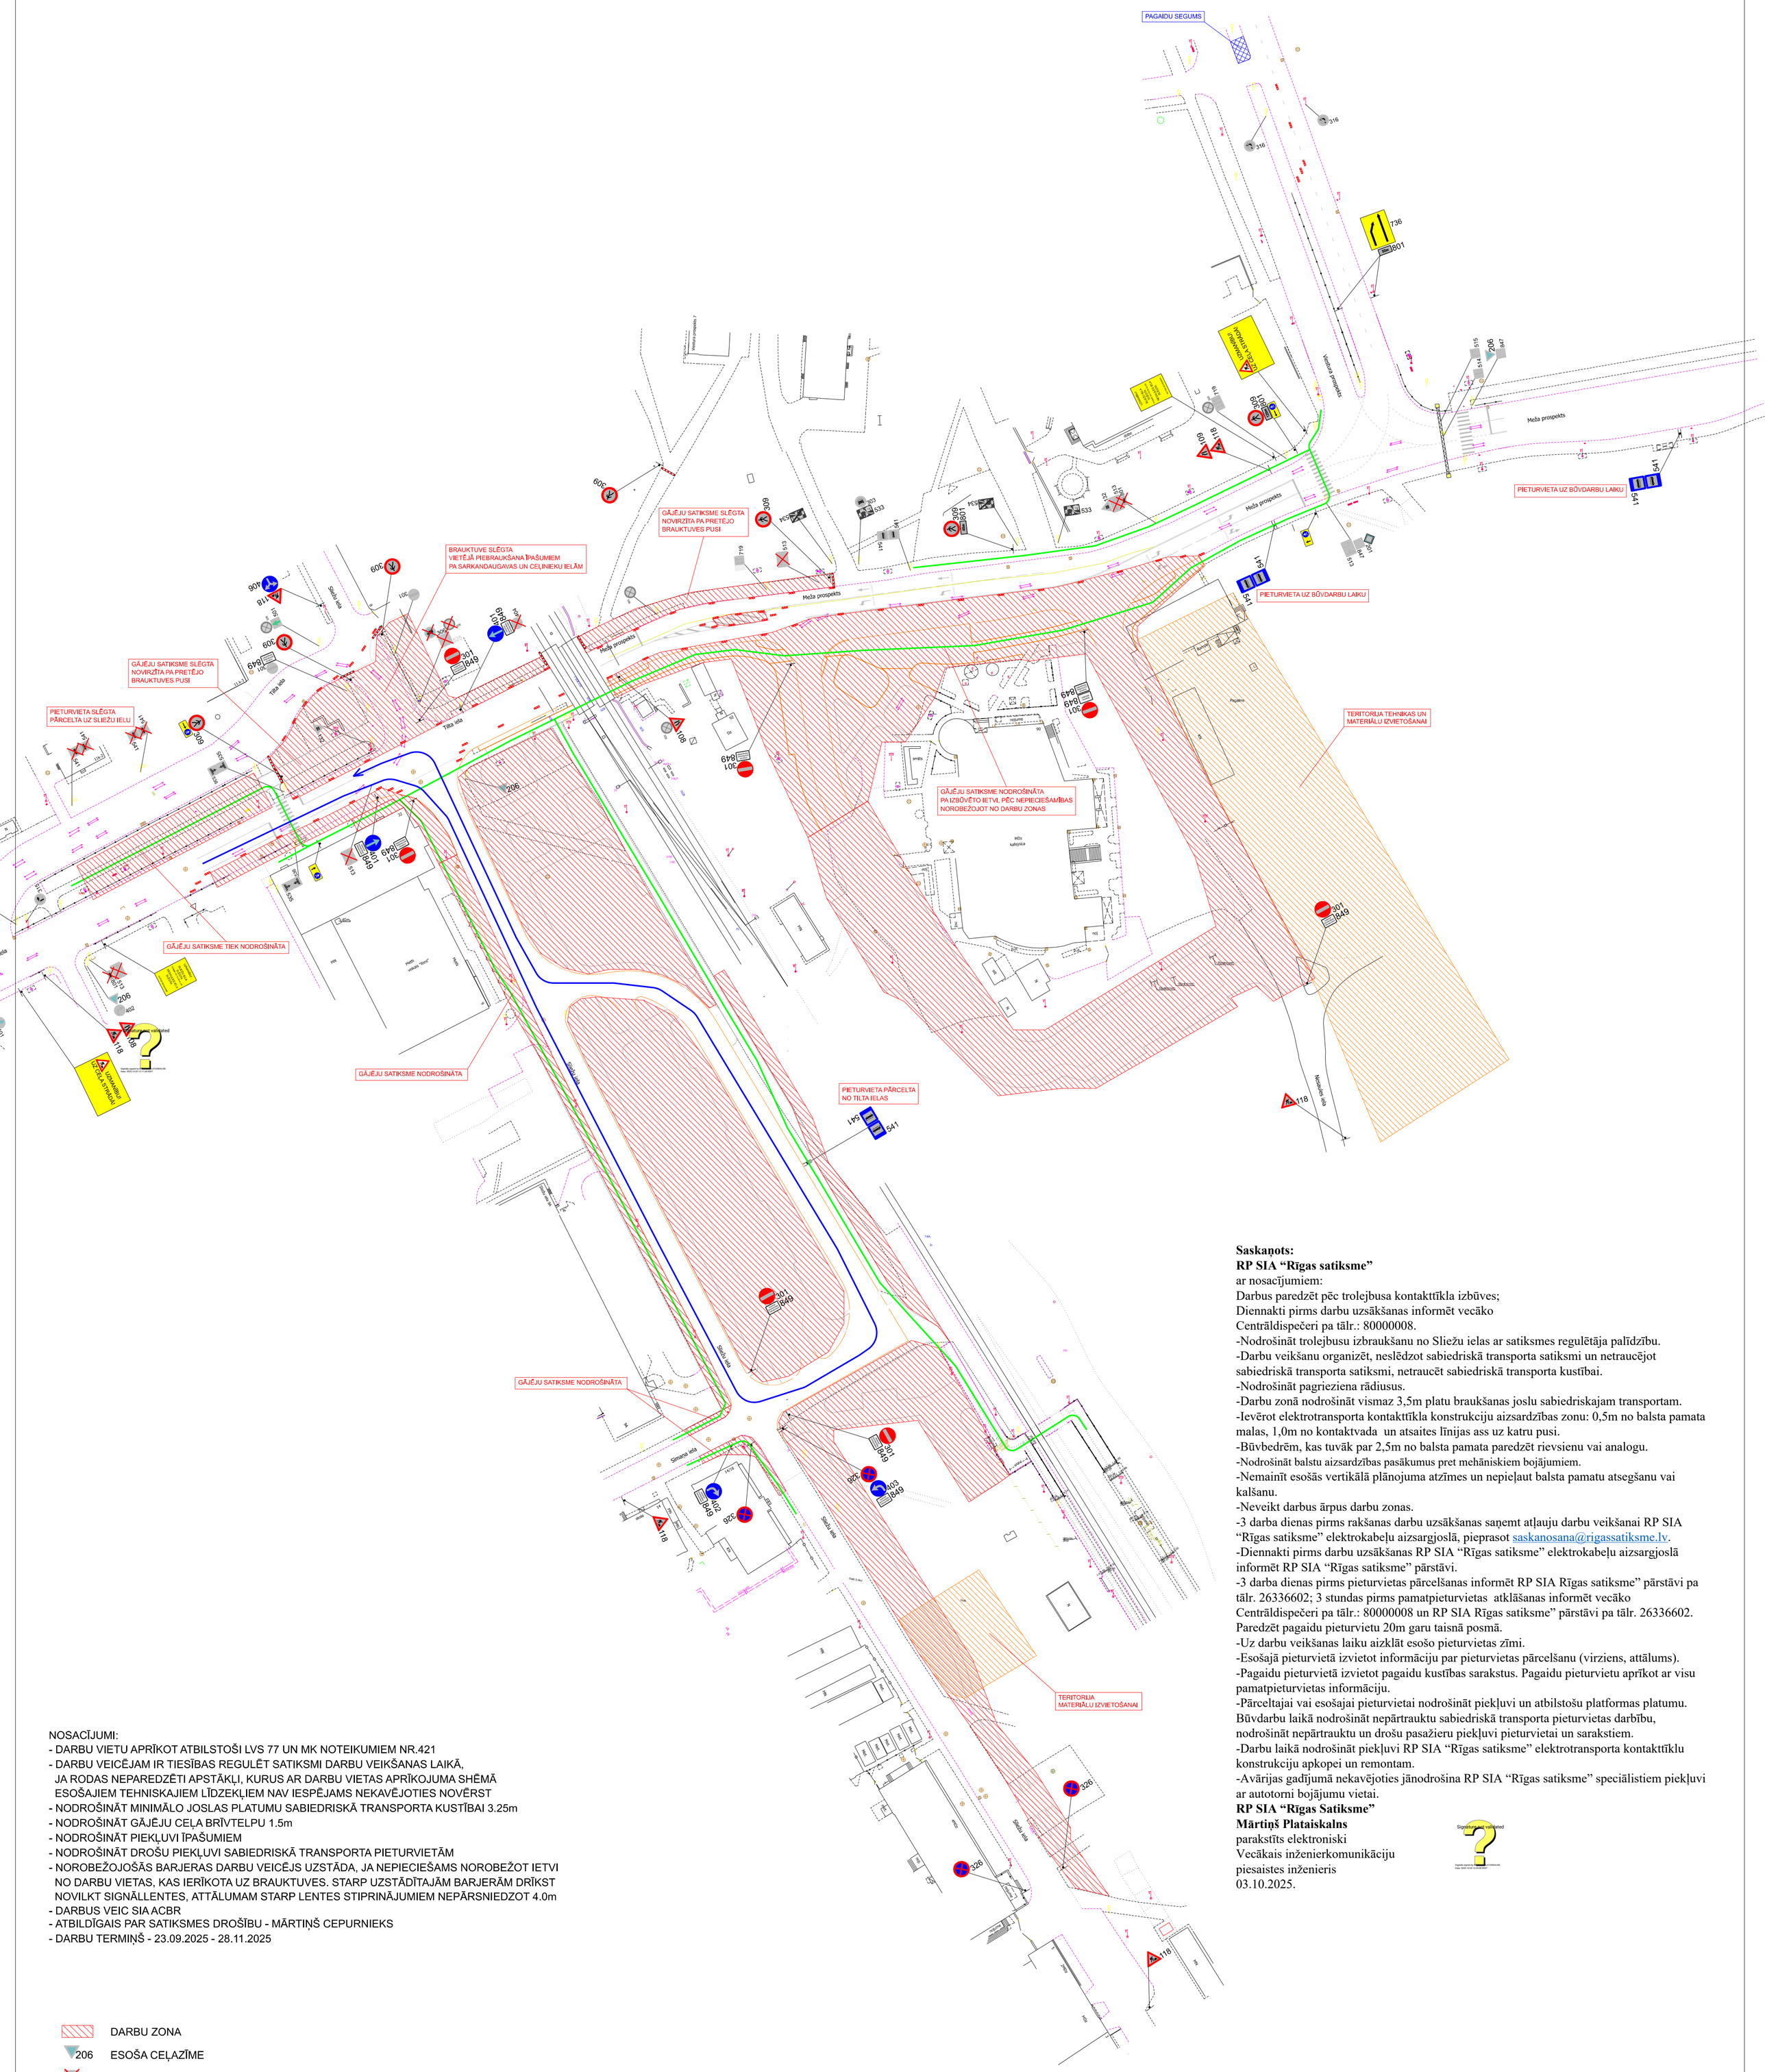

NOSACĪJUMI:
- DARBU VIETU APRĪKOT ATBILSTOŠI LVS 77 UN MK NOTEIKUMIEM NR.421
- DARBU VEICĒJAM IR TIESĪBAS REGULĒT SATIKSMI DARBU VEIKŠANAS LAIKĀ, JA RODAS NEPAREDZĒTI APSTĀKĻI, KURUS AR DARBU VIETAS APRĪKOJUMA SHĒMĀ ESOŠAJIEM TEHNISKAJIEM LĪDZEKĻIEM NAV IESPĒJAMS NEKAVĒJOTIES NOVĒRST
- NODROŠINĀT MINIMĀLO JOSLAS PLATUMU SABIEDRISKĀ TRANSPORTA KUSTĪBAI 3.25m
- NODROŠINĀT GĀJĒJU CEĻA BRĪVTELPU 1.5m
- NODROŠINĀT PIEKĻUVI ĪPAŠUMIEM
- NODROŠINĀT DROŠU PIEKĻUVI SABIEDRISKĀ TRANSPORTA PIETURVIETĀM
- NOROBEŽOJOŠĀS BARJERAS DARBU VEICĒJS UZSTĀDA, JA NEPIECIEŠAMS NOROBEŽOT IETVI NO DARBU VIETAS, KAS IERĪKOTA UZ BRAUKTUVES. STARP UZSTĀDĪTAJĀM BARJERĀM DRĪKST NOVILKT SIGNĀLLENTES, ATTĀLUMAM STARP LENTES STIPRINĀJUMIEM NEPĀRSNIEDZOT 4.0m
- DARBUS VEIC SIA ACBR
- ATBILDĪGAIS PAR SATIKSMES DROŠĪBU - MĀRTIŅŠ CEPURNIEKS
- DARBU TERMIŅŠ - 23.09.2025 - 28.11.2025

DARBU ZONA
206 ESOŠA CEĻAZĪME
206 ESOŠA, AISEDZAMA CEĻAZĪME
118 UZSTĀDĀMA CEĻAZĪME
GĀJĒJU MARŠRUTS
3. TROLEJBUSA MARŠRUTS

Saskaņots:
RP SIA “Rīgas satiksme”
ar nosacījumiem:
Darbus paredzēt pēc trolejbusa kontakttīkla izbūves;
Diennakti pirms darbu uzsākšanas informēt vecāko Centrāldispečeri pa tālr.: 80000008.
-Nodrošināt trolejbusu izbraukšanu no Sliežu ielas ar satiksmes regulētāja palīdzību.
-Darbu veikšanu organizēt, neslēdzot sabiedriskā transporta satiksmi un netraucējot sabiedriskā transporta satiksmi, netraucēt sabiedriskā transporta kustībai.
-Nodrošināt pagrieziena rādiusus.
-Darbu zonā nodrošināt vismaz 3,5m platu braukšanas joslu sabiedriskajam transportam.
-Ievērot elektrotransporta kontakttīkla konstrukciju aizsardzības zonu: 0,5m no balsta pamata malas, 1,0m no kontaktvada un atsaites līnijas ass uz katru pusi.
-Būvbedrēm, kas tuvāk par 2,5m no balsta pamata paredzēt rievsienu vai analogu.
-Nodrošināt balstu aizsardzības pasākumus pret mehāniskiem bojājumiem.
-Nemainīt esošās vertikālā plānojuma atzīmes un nepieļaut balsta pamatu atsegšanu vai kalšanu.
-Neveikt darbus ārpus darbu zonas.
-3 darba dienas pirms rakšanas darbu uzsākšanas saņemt atļauju darbu veikšanai RP SIA “Rīgas satiksme” elektrokabeļu aizsargjoslā, pieprasot saskanosana@rigassatiksme.lv.
-Diennakti pirms darbu uzsākšanas RP SIA “Rīgas satiksme” elektrokabeļu aizsargjoslā informēt RP SIA “Rīgas satiksme” pārstāvi.
-3 darba dienas pirms pieturvietas pārcelšanas informēt RP SIA Rīgas satiksme” pārstāvi pa tālr. 26336602; 3 stundas pirms pamatpieturvietas atklāšanas informēt vecāko Centrāldispečeri pa tālr.: 80000008 un RP SIA Rīgas satiksme” pārstāvi pa tālr. 26336602. Paredzēt pagaidu pieturvietu 20m garu taisnā posmā.
-Uz darbu veikšanas laiku aizklāt esošo pieturvietas zīmi.
-Esošajā pieturvietā izvietot informāciju par pieturvietas pārcelšanu (virziens, attālums).
-Pagaidu pieturvietā izvietot pagaidu kustības sarakstus. Pagaidu pieturvietu aprīkot ar visu pamatpieturvietas informāciju.
-Pārceltajai vai esošajai pieturvietai nodrošināt piekļuvi un atbilstošu platformas platumu. Būvdarbu laikā nodrošināt nepārtrauktu sabiedriskā transporta pieturvietas darbību, nodrošināt nepārtrauktu un drošu pasažieru piekļuvi pieturvietai un sarakstiem.
-Darbu laikā nodrošināt piekļuvi RP SIA “Rīgas satiksme” elektrotransporta kontakttīklu konstrukciju apkopei un remontam.
-Avārijas gadījumā nekavējoties jānodrošina RP SIA “Rīgas satiksme” speciālistiem piekļuvi ar autotorni bojājumu vietai.
RP SIA “Rīgas Satiksme”
Mārtiņš Plataiskalns
parakstīts elektroniski
Vecākais inženierkomunikāciju
piesaistes inženieris
03.10.2025.

Signature not validated
Digitally signed by PLATAISKALNS MĀRTIŅŠ
Date: 2025.10.03 12:29:58 EEST

SHĒMAS NR.	SATIKSMES ORGANIZĀCIJAS IZSTRĀDĀTĀJS:				PASŪTĪTĀJS:
5. 2025	KMK SIA KMK PROJEKTS info@kmkprojekts.lv				ACBR SIA ACBR tel.: 67627782 info@acbr.lv
		UZVĀRDS	PARAKSTS	DATUMS	OBJEKTS:
RASĒJA	SIA KMK PROJEKTS	M.KRIŽEVICS			PILSĒTAS SABIEDRISKĀ TRANSPORTA SAVIENOJUMA PUNKTA IZBŪVE DZELZCEĻA STACIJĀ SARKANDAUGAVA
PĀRBAUDĪJA	SIA KMK PROJEKTS	R.KASŅIKOVSKIS			
					RASĒJUMS:
					DARBA VIETAS APRĪKOJUMA SHĒMA REMONTDARBU LAIKĀ

Shēma ir Darbu veikšanas atļaujas neatņemama sastāvdaļa
Shēma atbilst noteikumi Ministru kabineta 02.10.2001. noteikumus Nr. 421
Rīgas valstspilsētas pašvaldības Ārtelpas un mobilitātes departamenta Satiksmes organizācijas un kustības drošības nodaļas satiksmes organizācijas speciālists
A.Šmilga
29-09-2025