


Rīgas valstspilsētas pašvaldības Ārtelpas un mobilitātes departamenta direktora rīkojumam
"Par satiksmi Vienības gatvē"



Saskaņots:
RP SIA "Rīgas satiksme"
ar nosaukumiem:
Dienā pirms darbu uzsākšanas informēt vecāko
Centrālinspektori pa tālruni: 80000000.
Nodrošināt vismaz 3,5m plata braucamā joslā
sabiedriskajam transportam un atbilstošas pagriezienā
radiuss.
Noveikt darbus ārpus darbu zonas.
RP SIA "Rīgas satiksme"
Marin's Plānotais
Paraksts inženierkomunikāciju
pēc nosaukuma
09.07.2025.

Saskaņots izmaiņas no pēdējās saskaņotās risinājuma
Saskaņots darbu ar Rīgas valstspilsētas pašvaldības
Ārtelpas un mobilitātes departamenta direktora rīkojumu
Shēma Nr. 9
Darbu veikšanas
atļaujas izdevuma sastāvdaļa
Shēma Nr. 9, izdevuma Nr. 10, 2001. izdevums
Kabineta Nr. 421 un Rīgas domes Nr. 21.02.2022.
Saskaņots noteikums Nr. 120
Rīgas valstspilsētas pašvaldības
Ārtelpas un mobilitātes departamenta
Saskaņots organizācijas un kumša
darbu nodalījuma organizācijas
specifikācija.
V. Vēls
09.07.2025.

APZĪMĒJUMI

- Esotāja ceļa zīme
- Esotāja aizlieguma ceļa zīme
- Esotāja ceļa horizontālā apzīmējumi
- Uzstādītā remontdarbu ceļa zīme
- Būvdarbu zona
- Ģeju barjera
- Vadotāju
- Pagaidu ceļa horizontālā apzīmējumi
- Uzstādītās plastmasas norobežojošās barjeras
- Pagaidu segums
- Droša gājēju ceļi

NOSACĪJUMI

- Darbu vietu aprīkot atbilstoši LVS 77-2 un MK noteikumiem Nr. 421
- Nodrošināt vietējo un operatīvo satiksmi.
- Darbu veikšanu jāveic pasākumi drošībai un vides pieejamībai darbu zonā.
- Darbu veikšanu ir tiesības regulēt satiksmi darbu veikšanas laikā, ja rodas neparedzēti apstākļi, kurus ar darbu vietas aprīkojuma shēmā esošajiem tehniskajiem līdzekļiem nav iespējams nekavējoties novērst (MK not. Nr. 421 punkta 20)
- Nodrošināt minimālo joslas platumu 3,00m
- Nodrošināt gājēju ceļu brīvību 1,50m
- Nodrošināt gājēju ceļu rampas jumtiem
- Nodrošināt drošu piekļuvi sabiedriskā transporta pieturvietām
- Norobežojošās barjeras darbu veikot jāuzstāda, ja nepieciešams norobežot ietvi no darbu vietas, kas ierīkota uz brauktuves. (MK not. Nr. 421 punkts 79.1.3). Starp uzstādītajām barjerām drīkst novietot signāllentes, atslūrumus starp lentes stiprinājumiem nepārsniedzot 4,0m (MK not. Nr. 421 punkts 70.3)
- Darbu veikšanas laikā var tikt izveidots tunelis ar vadītājiem, nodrošinot nepārtrauktu satiksmes kustību pa vienu joslu katrā virzienā
- Plānotais darba darības laiks - saskaņā ar kalendāro būvdarbu grafiku
- Shēmas darības laikā izslēgt tuksoforus Ozoliema gatves un Ozoliema ielas krustojums
- Shēmas darības laikā izslēgt tuksoforus Ozoliema ielas un Mežkaina ielas krustojums
- Darbu veic SIA "ACBR"
- Atbildīgais būvdarbu vadītājs Dzintars Blumers
- Atbildīgais par satiksmes drošību Oskars Silņš

BIS lietas numurs:
BIS-BL-826575-110095

Shēma Nr. 9	Lapa 1/1	UZPILDĪTĀJS: SIA "ACBR" Zemtekhnika iela 21a, Rīga, LV-1004 Tālrunis: 67627782 E-pasts: info@acbr.lv	PASŪTĪTĀJS: Rīgas valstspilsētas pašvaldības Ārtelpas un mobilitātes departaments Gertrūdes iela 36, Rīga, LV-1011 Tālrunis: 67012701 E-pasts: amd@riga.lv		
		Uzvārds	Paraksts	Datums	OBJEKTS:
		Būvdarbu vadītājs	Dz. Blumers		
		Būvdarbu vadītājs	O. Silņš		
		Izstrādāja	I. Mežale		
		Pasūtītājs			
					Jāņa Čakstes gatves izbūves darbi no Vienības gatves līdz Valdeķu ielai
					RASEJUMS: Satiksmes organizācijas shēma