


Pielikums
Rīgas valstspilsētas pašvaldības Ārtelpas un mobilitātes departamenta direktora p.i. rīkojumam
"Par satiksmi Mūkusalas ielā un Bauskas ielas krustojumā"

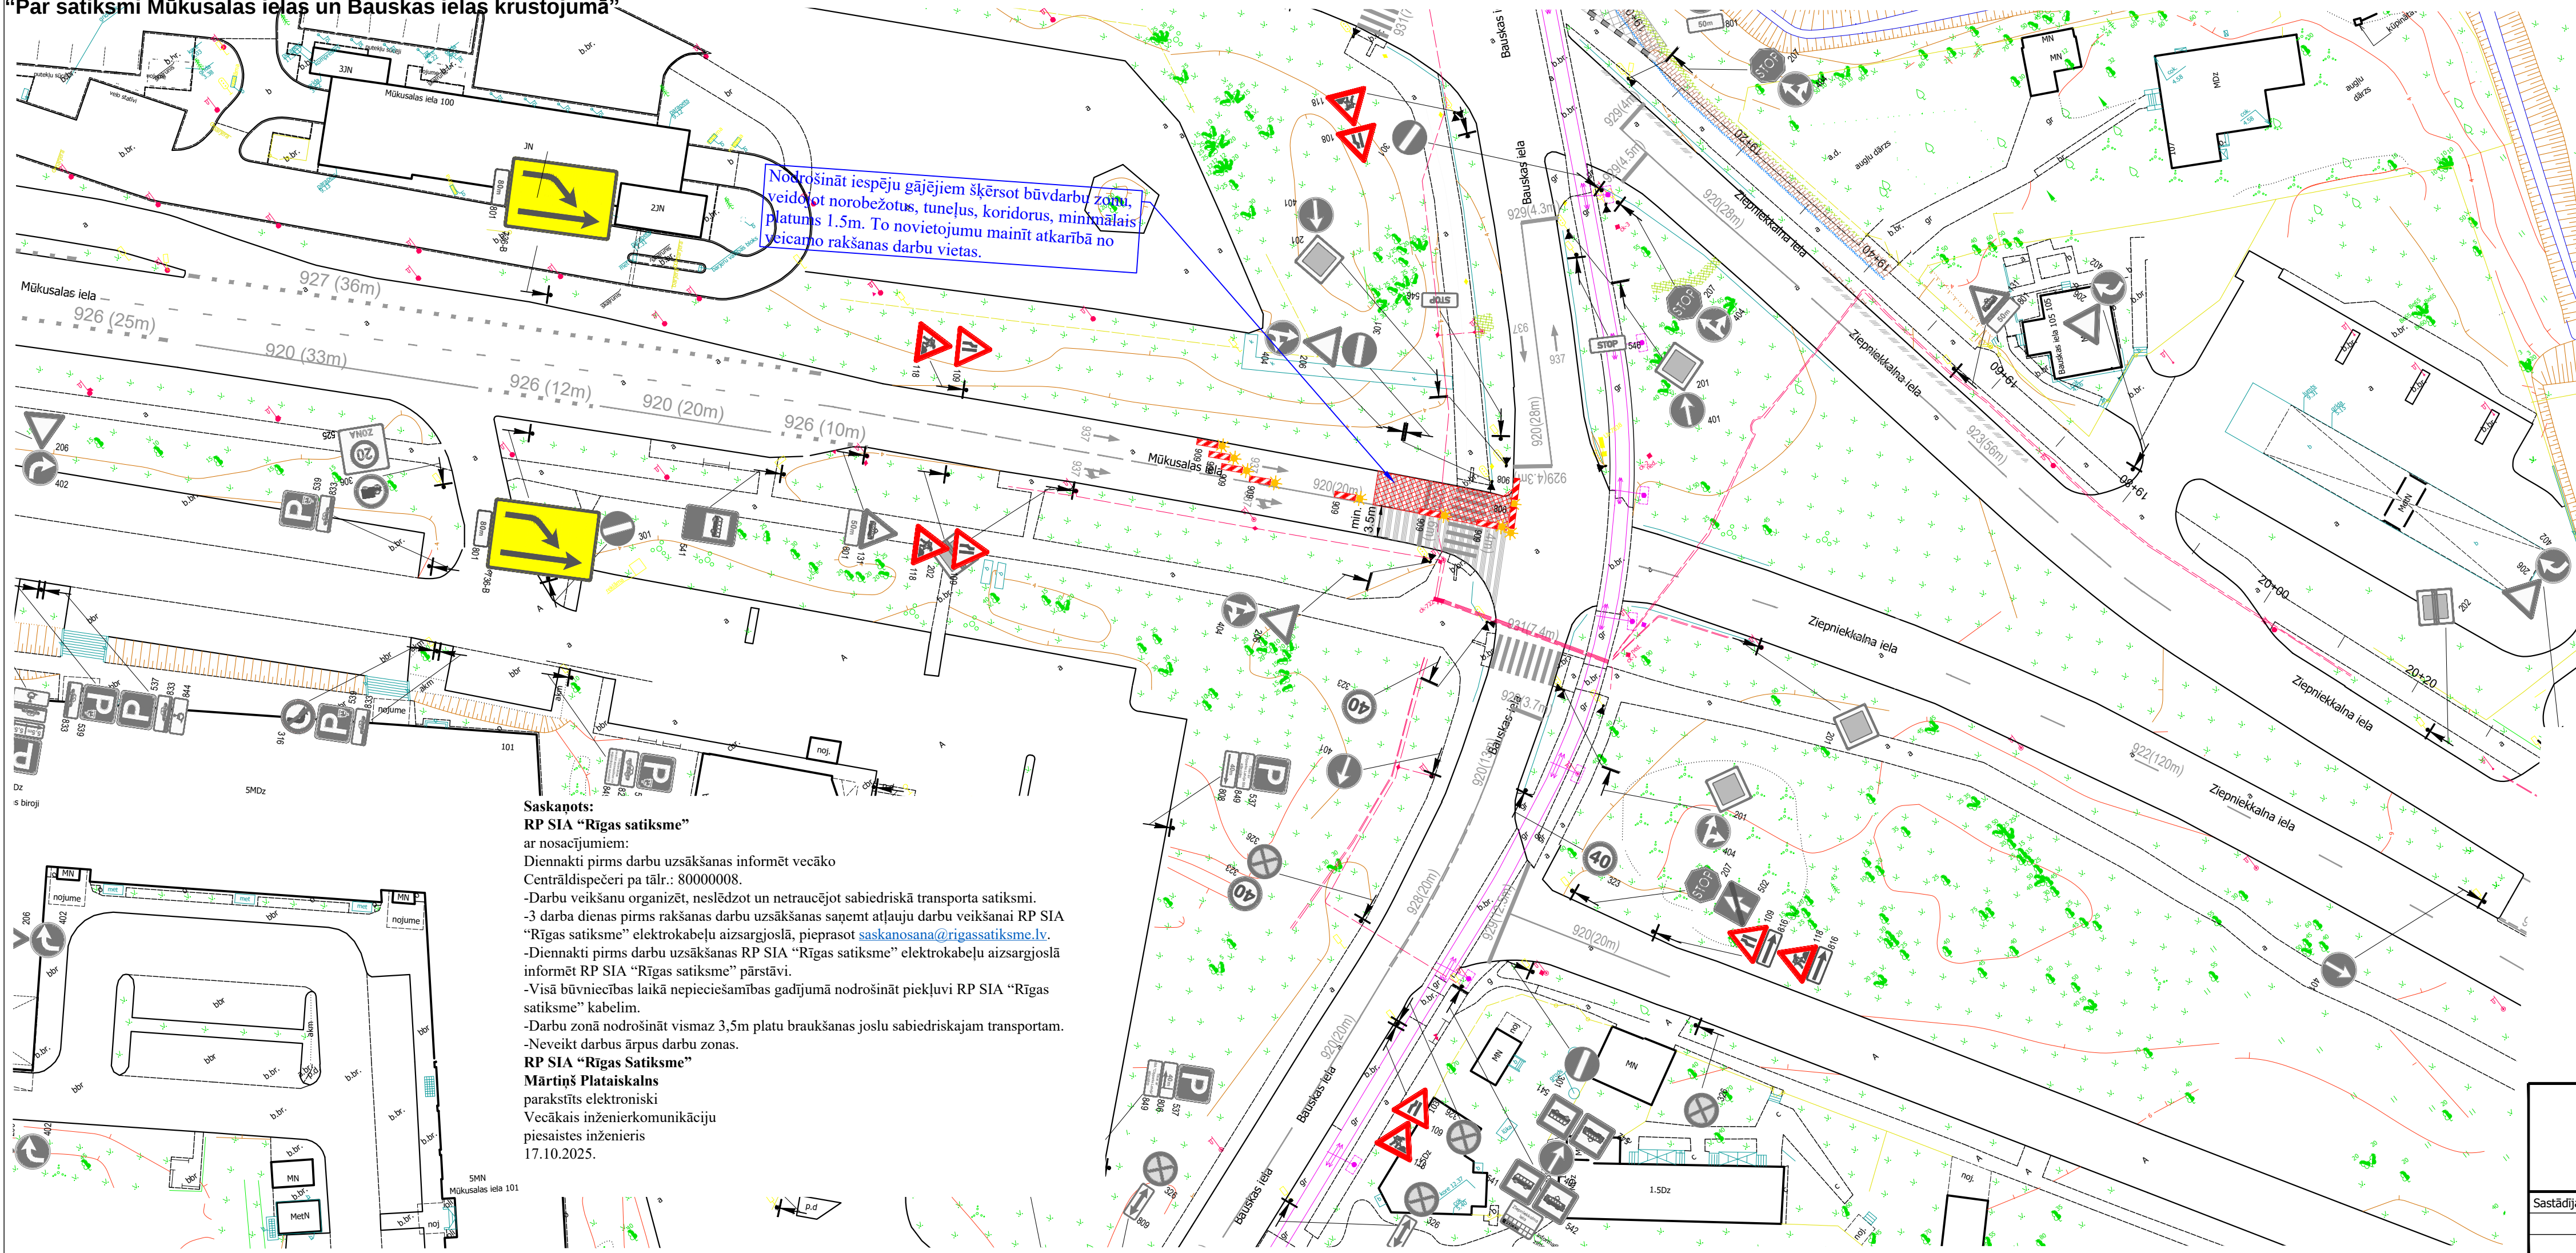

Saskaņots:
RP SIA "Rīgas satiksme"
ar nosacījumiem:
Diennakti pirms darbu uzsākšanas informēt vecāko Centāldispečeri pa tālr.: 800000008.
-Darbu veikšanu organizēt, neslēdzot un netraucējot sabiedriskā transporta satiksmi.
-3 darba dienas pirms rakšanas darbu uzsākšanas saņemt atļauju darbu veikšanai RP SIA "Rīgas satiksme" elektrokabeļu aizsargjoslā, pieprasot saskanosana@rigassatiksmelv.
-Diennakti pirms darbu uzsākšanas RP SIA "Rīgas satiksme" elektrokabeļu aizsargjoslā informēt RP SIA "Rīgas satiksme" pārstāvi.
-Visā būvniecības laikā nepieciešamības gadījumā nodrošināt piekļuvi RP SIA "Rīgas satiksme" kabelim.
-Darbu zonā nodrošināt vismaz 3,5m platu braukšanas joslu sabiedriskajam transportam.
-Neveikt darbus ārpus darbu zonas.
RP SIA "Rīgas Satiksme"
Mārtiņš Plataiskals
parakstīts elektroniski
Vecākais inženierkomunikāciju
piesaistes inženieris
17.10.2025.

PIEZĪMES

1. Ceļa aprīkojumu uzstādīt atbilstoši LVS 77 "Ceļa zīmes" un MK noteikumi Nr. 421 "Noteikumi par darbavietu aprīkošanu uz ceļiem" prasībām.
2. Darbus veic: SIA "TILTS", reģ. Nr. 50103005351, Spilves iela 18, Rīga, LV 1055
Atbildīgais būvdarbu vadītājs: Aigars Asarītis +371 2832421. Būvniecības laiks: no 16.05.2025 līdz 30.06.2026.
Shēmas darbības laiks - atbilstoši būvdarbu kalendārajam grafikam.
4. Maint ceļa darbu vietas robežas, nodrošināt aprīkojuma atbilstošu izvietošanu.
5. Darba vietas aprīkojuma shēmas sastādīšana un saskaņošana nav nepieciešama, veicot darbus, kuru dēļ satiksme jāierobežo ne ilgāk par stundu (MK Nr. 421 punkts 17.2.).
6. Darbu veicējam ir tiesības regulēt satiksmi darbu veikšanas laikā, ja rodas neparedzēti apstākļi, kurus ar darba vietas aprīkojuma shēmā esošajiem tehniskajiem līdzekļiem nav iespējams nekavējoties novērst (MK Nr. 421 punkts 20).
7. Darbu veicējam SIA "TILTS" jāveic pasākumi gājēju drošībai objekta zonā.
8. Nodrošināt iedzīvotāju un operatīvā transporta piekļušanu slēgtā posma objektiem.
9. Esošās ceļa zīmes, kas ir pretrunā ar shēmu, aizsegt.

APZĪMĒJUMI

- Ceļa darbu vieta.
- Pagaidu ceļa zīmes uzstādīšanas vieta un Nr.
- Esošās ceļa zīmes uzstādīšanas vieta un Nr.
- Šķērsnorobežojums: vienpusējie vadstatņi; maksimāli 2 m attālumā cits no cita, slīpumā 1:3 pret brauktuves malu.
- Garennorobežojums: divpusējie vadstatņi Nr. 908/909; maksimāli 10m attālumā cits no cita, tumšā diennaktī laikā vienpusīga signālūguns uz katru otru vadstatņa.
- Palīgbarjeras vai signālentes gājēju norobežošanai
- Gājēju iespējamais ceļš

Saskaņojums derīgs ar Rīgas valstspilsētas Ārtelpas un
Mobilitātes departamenta direktora rīkojumu

Shēma ir Darbu veikšanas
atļaujas neatņemama sastāvdaļa
Shēma jānodrošina ar SIA "Rīgas satiksme"
kabineta Nr. 10.2001. mēnešnuma
Nr. 421


Rīgas valstspilsētas pašvaldības
Ārtelpas un mobilitātes departamenta
Satiksmes organizācijas un kvalitātes
drošības nodalījuma satiksmes organizācijas
speciālists

A. Smilga

15-10-2025

Shēma Nr.29

Saava-LV SIA "Saava-LV", Alises iela 2^a, Rīga LV 1046 Vienreģ.Nr 40103129768, PVN Nr LV 40103129768 Tālr.: 7312227, 7613303 Fakss: 7311550 Būvkomersanta reģistrācijas Nr 3620-R			Pasūtītājs SIA "TILTS" Spilves iela 18, Rīga, LV 1055, Latvija			
Sastādīja Dzintars Kerno 13.10.2025 mob. 26495814 dzintars.kerno@gmail.com	Objekts Reģionālās un pilsētas nozīmes velo infrastruktūras izveide maršrutā Rīga-Kekava	Stadija		Marka	Lapas Nr	
		TP		GT	1	
		Ceļu satiksmes organizēšanas tehniko līdzekļu uzstādīšanas shēma				
				Mērogs: bez mēroga		

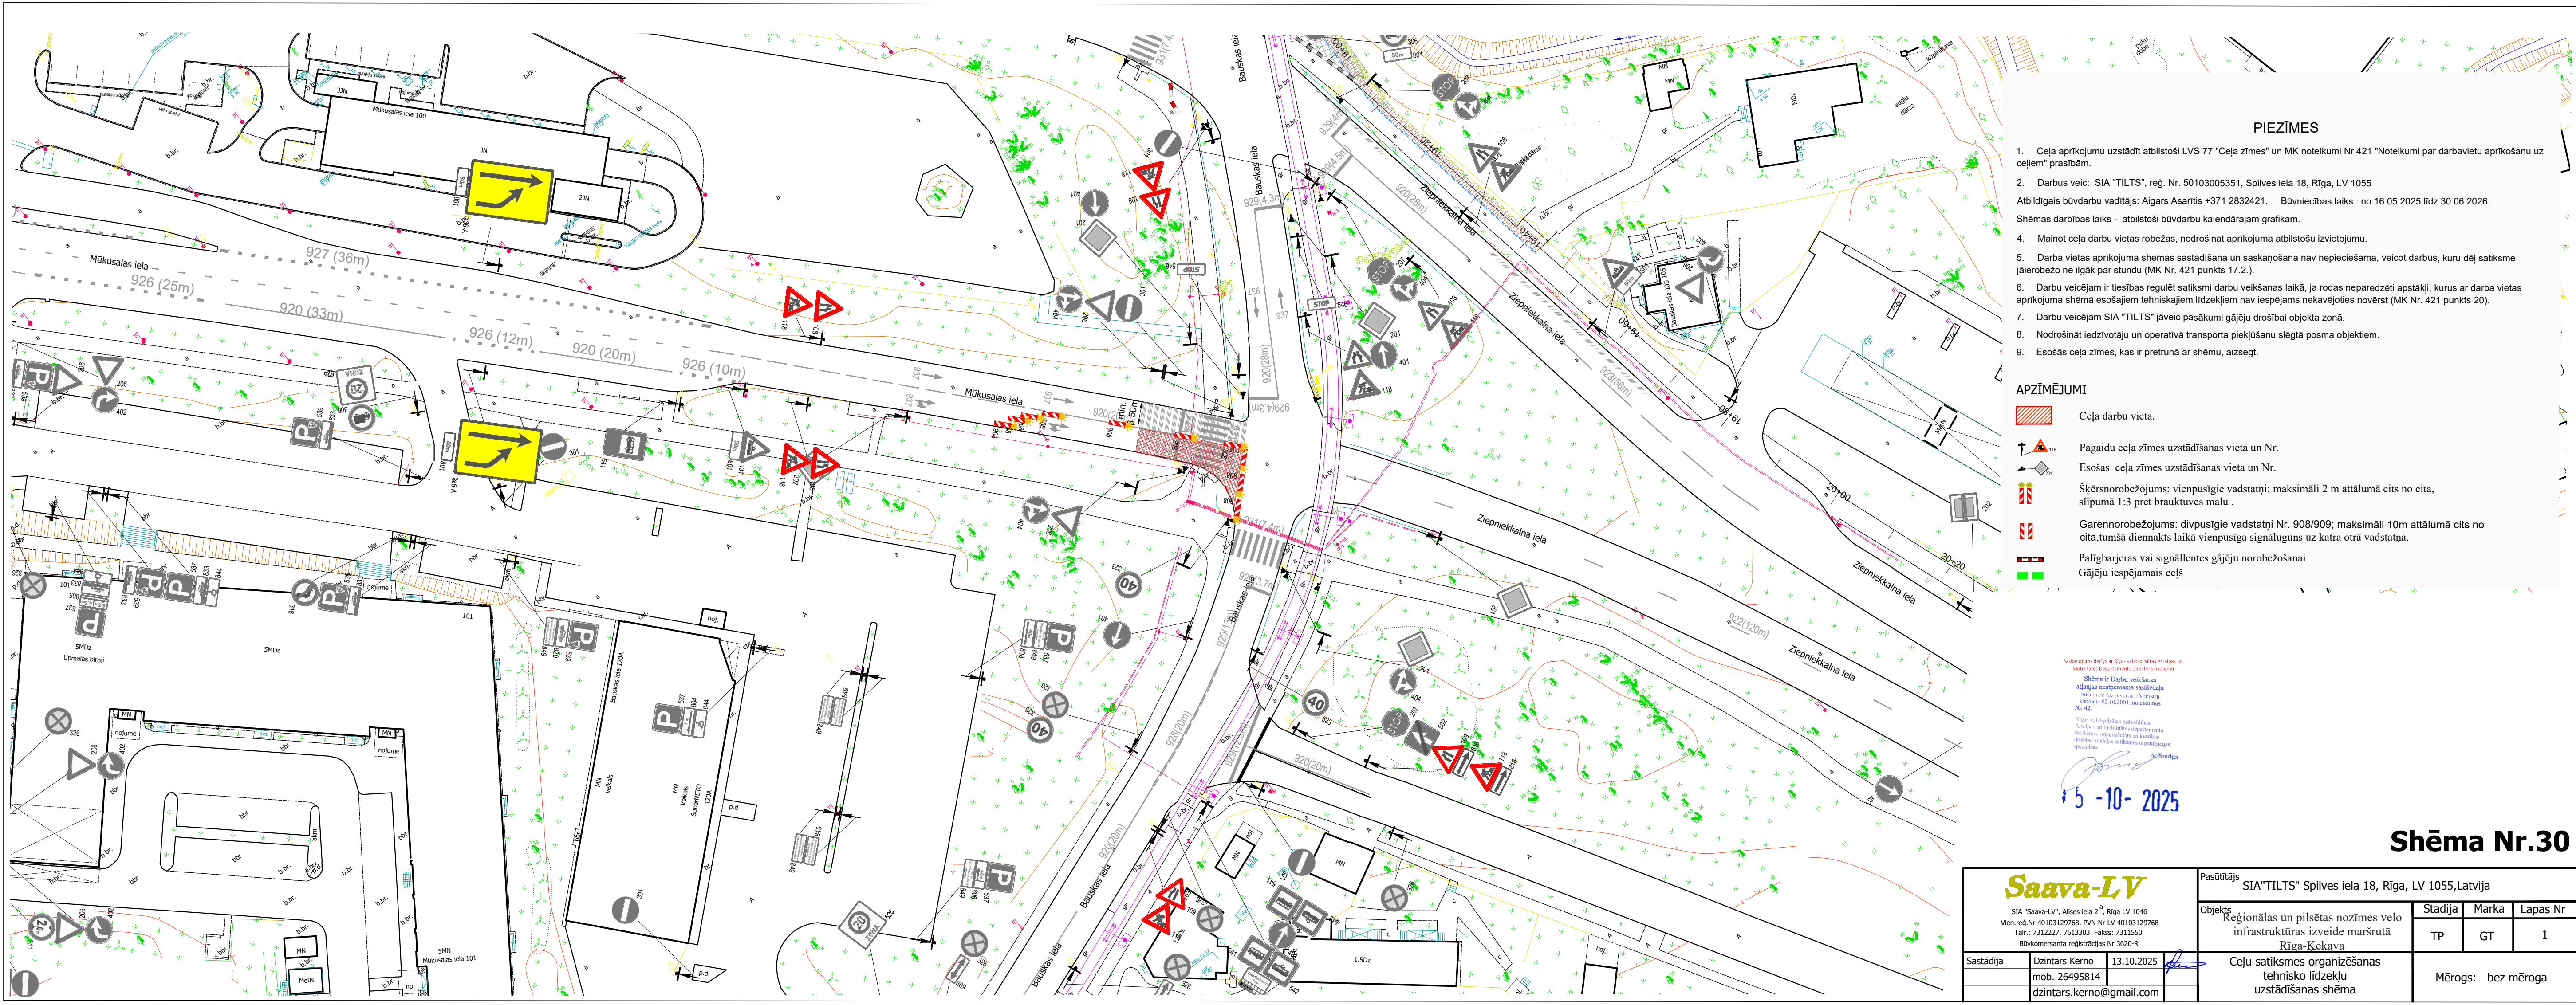

PIEZĪMES

1. Ceļa aprīkojumu uzstādīt atbilstoši LVS 77 "Ceļa zīmes" un MK noteikumi Nr 421 "Noteikumi par darbavietu aprīkošanu uz ceļiem" prasībām.
 2. Darbus veic: SIA "TILTS", reģ. Nr. 50103005351, Spilves iela 18, Rīga, LV 1055
- Atbildīgais būvdarbu vadītājs: Aigars Asarītis +371 2832421. Būvniecības laiks : no 16.05.2025 līdz 30.06.2026.
- Shēmas darbības laiks - atbilstoši būvdarbu kalendārajam grafikam.
4. Maint ceļa darbu vietas robežas, nodrošināt aprīkojuma atbilstošu izvietojumu.
 5. Darba vietas aprīkojuma shēmas sastādīšana un saskaņošana nav nepieciešama, veicot darbus, kuru dēļ satiksme jāierobežo ne ilgāk par stundu (MK Nr. 421 punkts 17.2.).
 6. Darbu veicējam ir tiesības regulēt satiksmi darbu veikšanas laikā, ja rodas neparedzēti apstākļi, kurus ar darba vietas aprīkojuma shēmā esošajiem tehniskajiem līdzekļiem nav iespējams nekavējoties novērst (MK Nr. 421 punkts 20).
 7. Darbu veicējam SIA "TILTS" jāveic pasākumi gājēju drošībai objekta zonā.
 8. Nodrošināt iedzīvotāju un operatīvā transporta piekļūšanu slēgtā posma objektiem.
 9. Esošās ceļa zīmes, kas ir pretrunā ar shēmu, aizsegt.

APZĪMĒJUMI

- Ceļa darbu vieta.
- Pagaidu ceļa zīmes uzstādīšanas vieta un Nr.
- Esošās ceļa zīmes uzstādīšanas vieta un Nr.
- Šķērsnorobežojums: vienpusēgie vadstatņi; maksimāli 2 m attālumā cits no cita, slīpumā 1:3 pret brauktuves malu .
- Garennorobežojums: divpusēgie vadstatņi Nr. 908/909; maksimāli 10m attālumā cits no cita, tumšā diennaktis laikā vienpusīga signālūguns uz katra otrā vadstatņa.
- Palīgbarjeras vai signālentes gājēju norobežošanai
- Gājēju iespējamais ceļš

Saskaņojums darīgs ar Rīgas valsts policijas Atpūtas un Mobilitātes Departamenta direktora rīkojumu

Shēma ir Darbu veikšanas atļaujas neatņemama sastāvdaļa

Shēma izveidota pēc izstrādātāja Ministru kabineta 02.10.2001. noteikumu Nr. 421

Rīgas valsts policijas pašvaldības Atpūtas un Mobilitātes departamenta Satiksmes organizācijas un ielu tīkla drošības nodalījuma satiksmes organizācijas speciālists

A. Smilga

15-10-2025

Shēma Nr.30

Saava-LV SIA "Saava-LV", Alises iela 2 ^a , Rīga LV 1046 Vien.reģ.Nr 40103129768, PVN Nr LV 40103129768 Tālr.: 7312227, 7613303 Fakss: 7311550 Būvkomersanta reģistrācijas Nr 3620-R		Pasūtītājs SIA "TILTS" Spilves iela 18, Rīga, LV 1055, Latvija		
		Objekts Reģionālās un pilsētas nozīmes velo infrastruktūras izveide maršrutā Rīga-Kekava	Stadija TP	Marka GT
Sastādīja	Dzintars Kerno	13.10.2025	Ceļu satiksmes organizēšanas tehnisko līdzekļu uzstādīšanas shēma	
	mob. 26495814		Mērogs: bez mēroga	
	dzintars.kerno@gmail.com		Lapas Nr 1	