


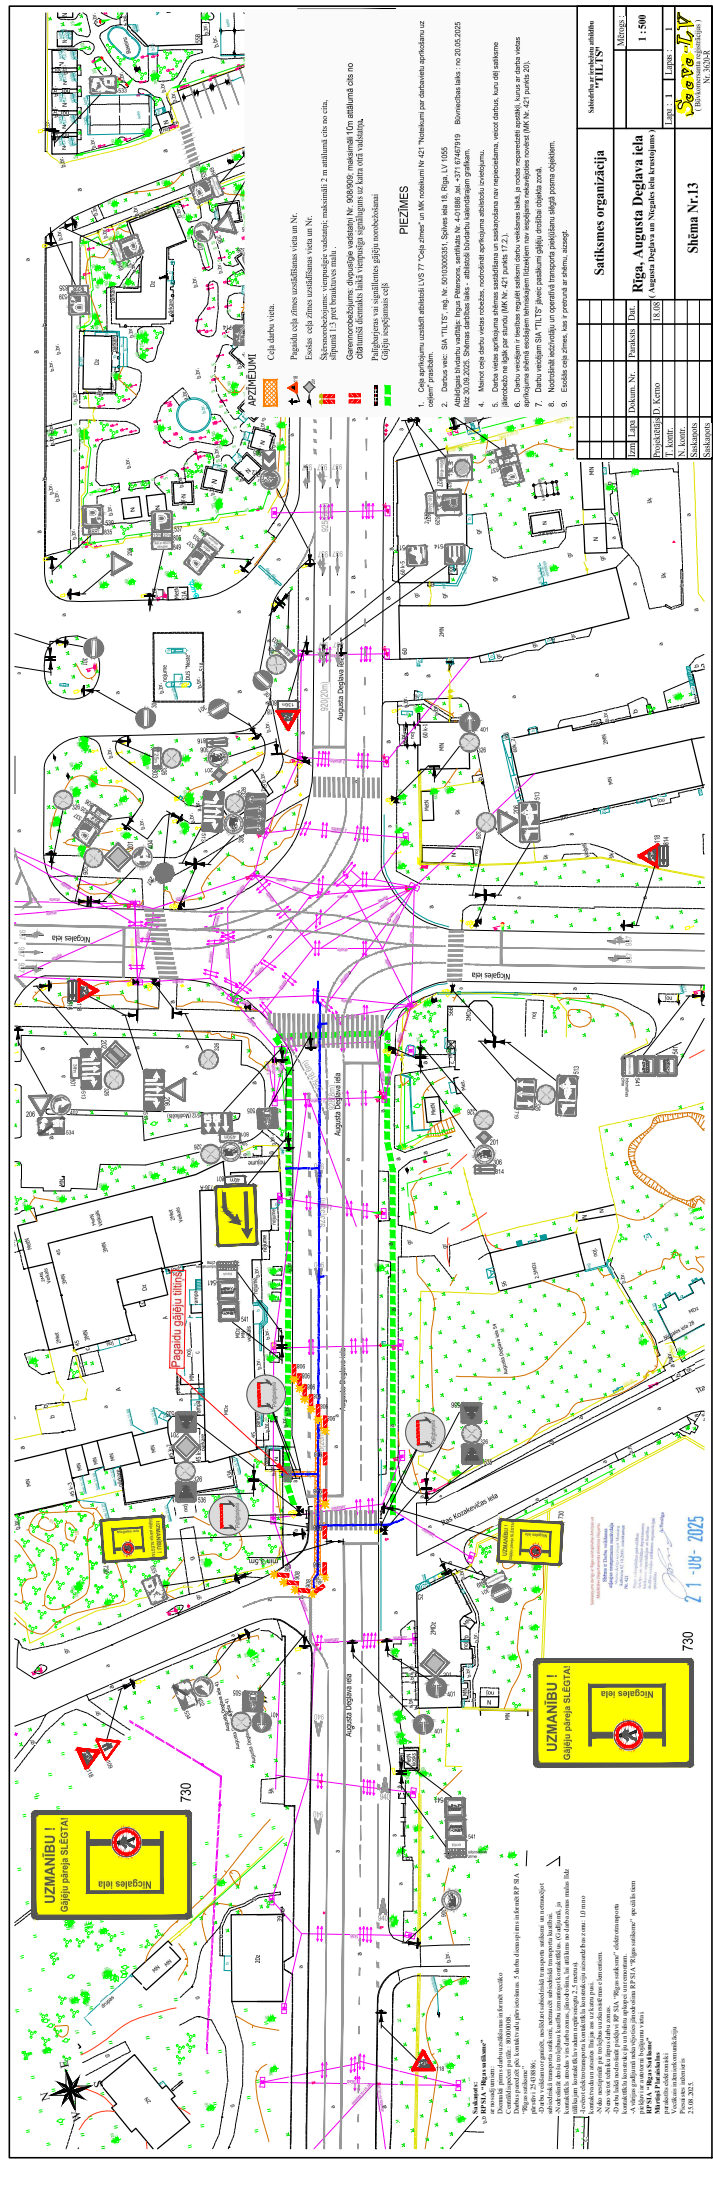


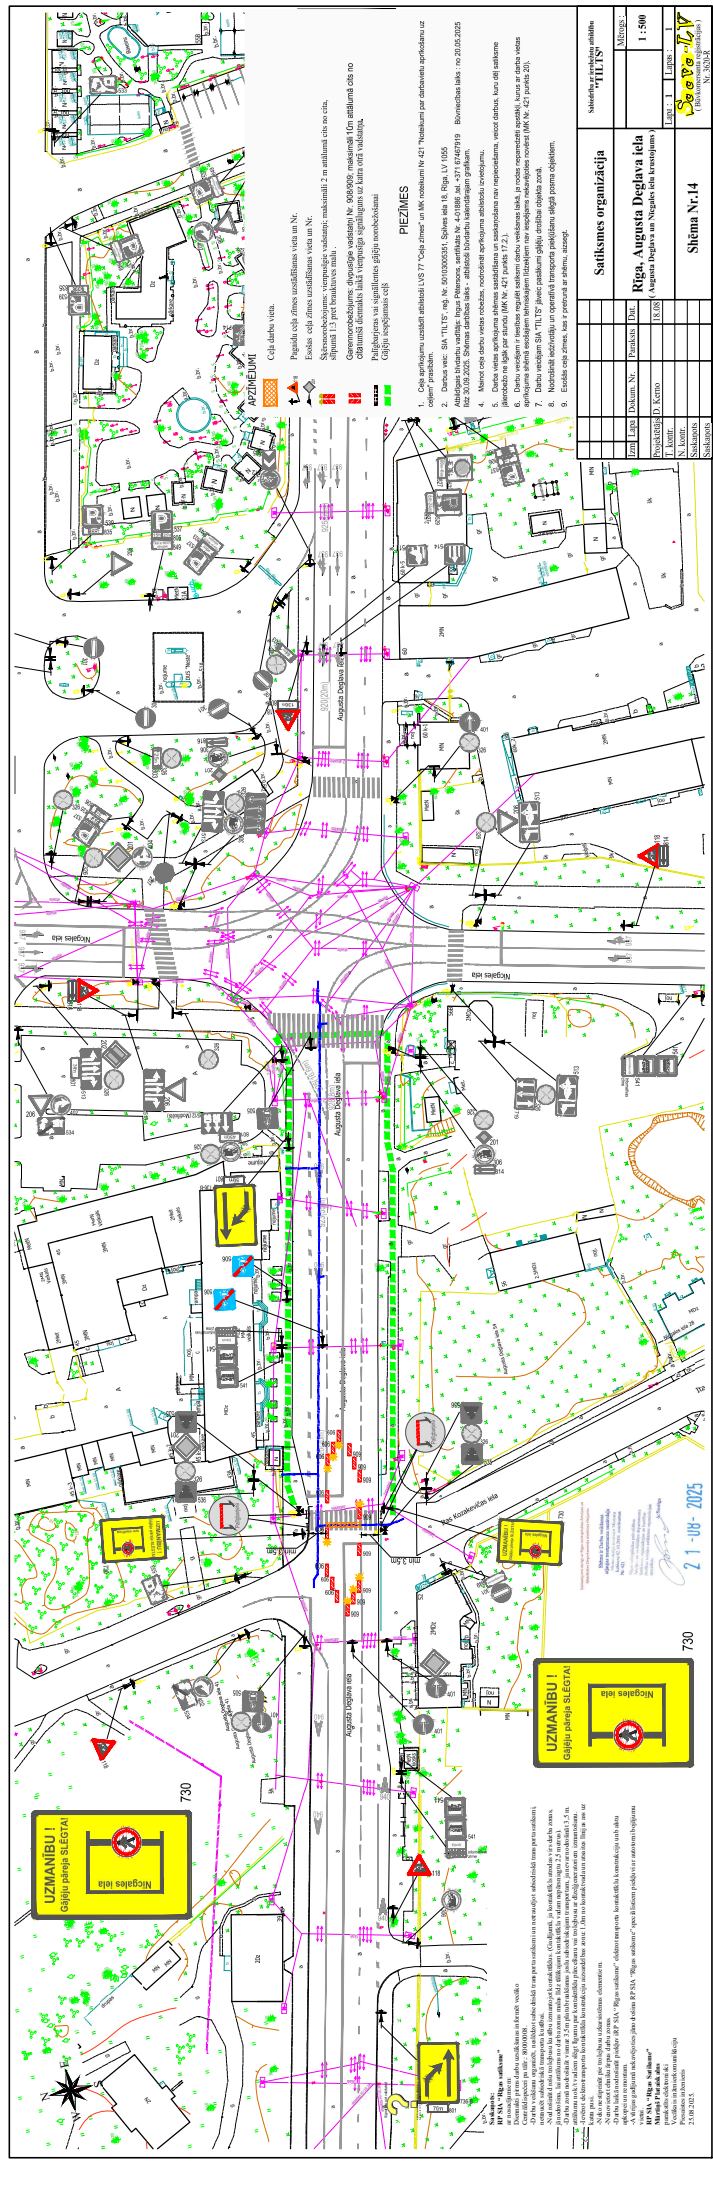

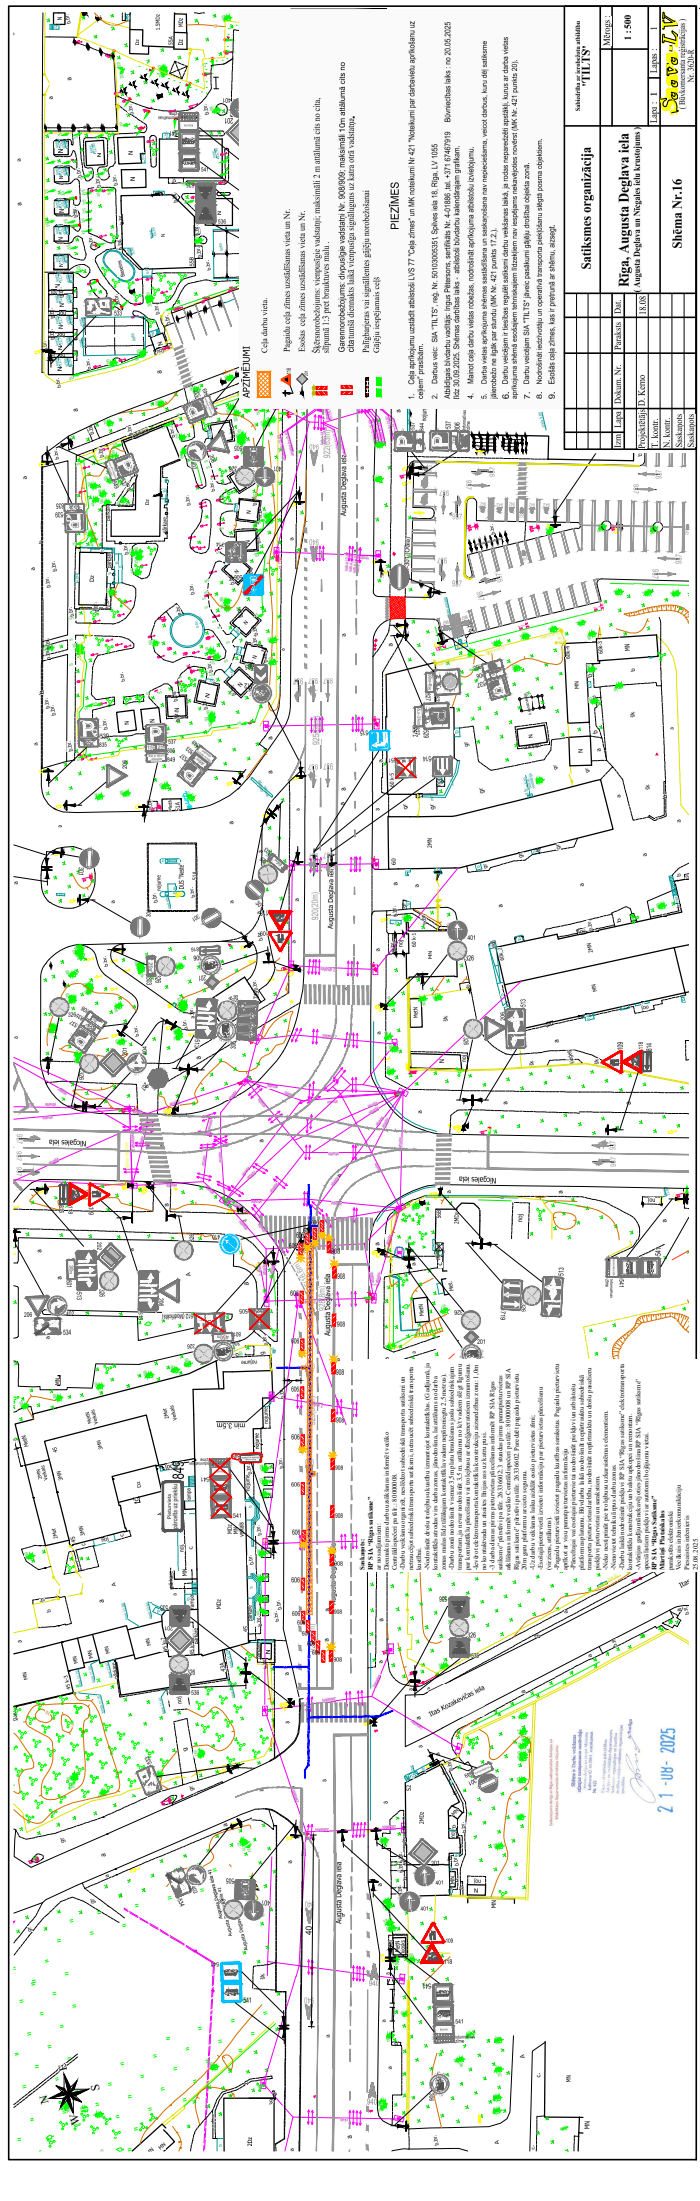

[illegible]

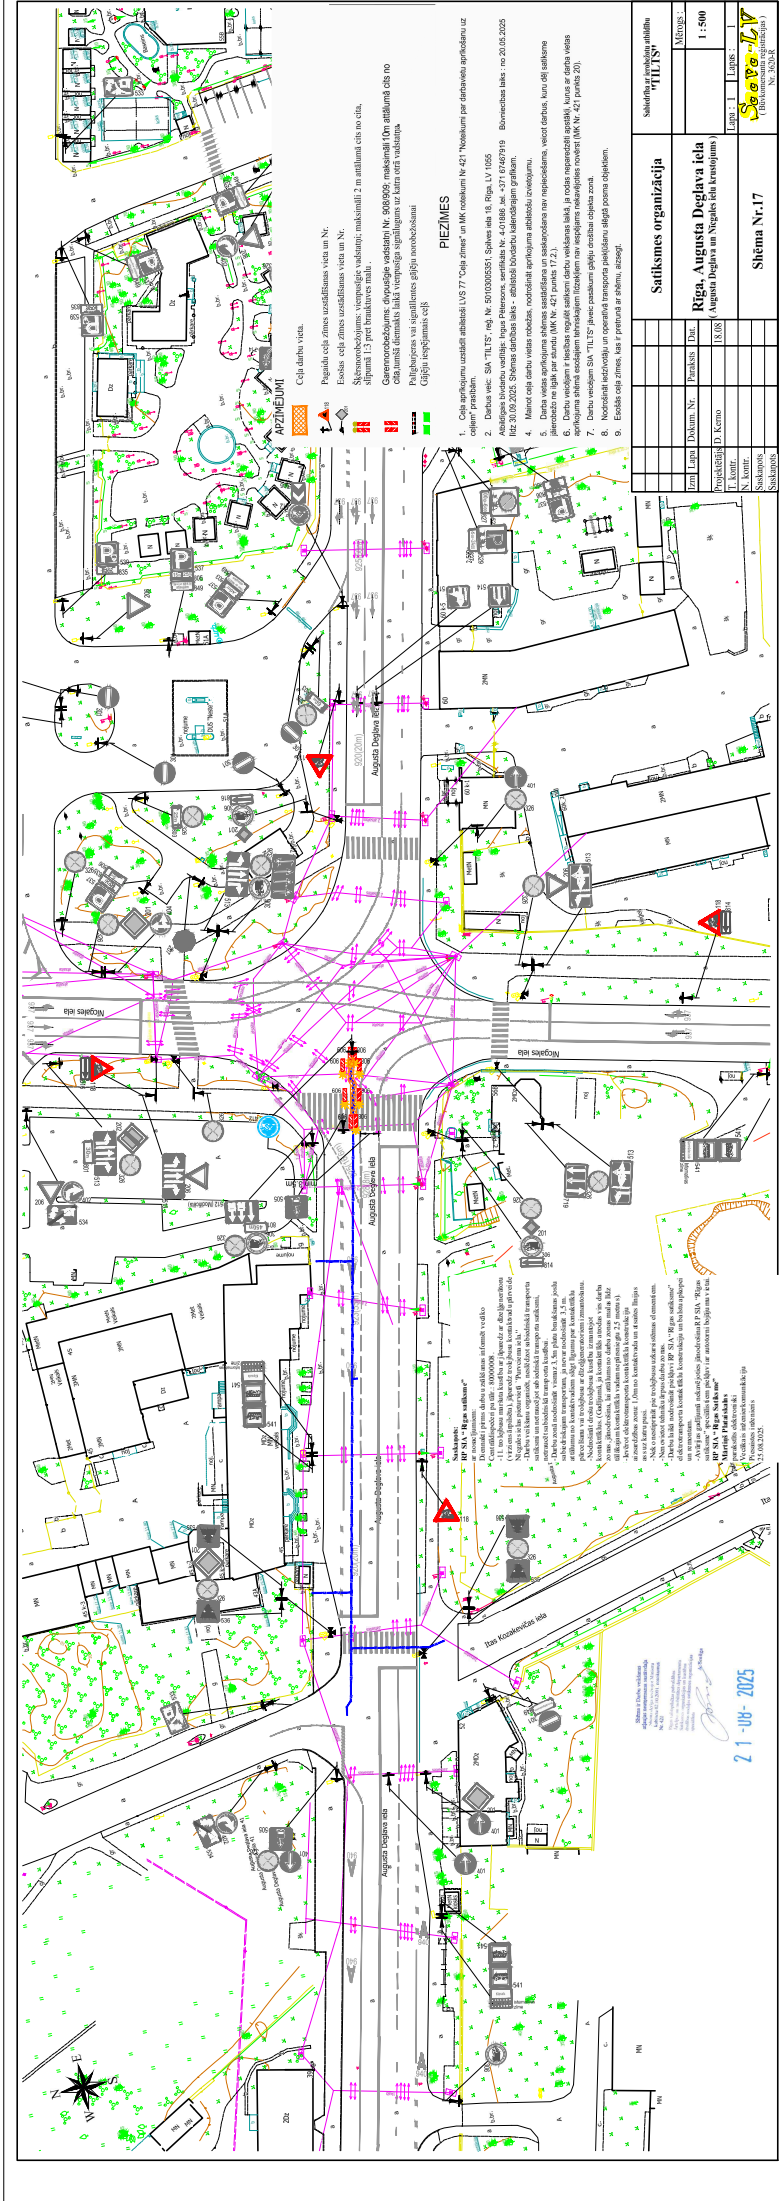



- PIEZĪMES**
Satiksmes organizācija					Sadalījums ar ieviešanu atbilstoši "TILTS"	
21.08.2025

21.08.2025

Pielikums

