


# ~~Pielikums~~

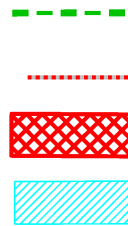


- |                                                                                       |     |                                                          |
|---------------------------------------------------------------------------------------|-----|----------------------------------------------------------|
|  | 206 | - Esošās ceļa zīmes vieta un numurs                      |
|  | 118 | - Uztādāmās ceļa zīmes vieta un numurs                   |
|  | 326 | - Aizklājāmās vai demotējamās ceļa zīmes vieta un numurs |
| <hr/>                                                                                 |     | - Esošie ceļu horizontālie apzīmējumi                    |

- Darba vietu aprīkot atbilstoši LVS 77-2 un MK noteikumiem Nr.421
- Satiksmes organizēšanas izmaiņas pēc darba laika beigām vai brīvdienās, kā arī citos gadījumos nav paredzētas.
- Nodrošināt vietējo un operatīvo satiksmi.
- Darbu veicējam jāveic pasākumi gājēju drošībai un vides pieejamībai darbu zonā.
- Darbu veicējam ir tiesības regulēt satiksmi darbu veikšanas laikā, ja rodas neparedzēti apstākļi, kurus ar darba vietas aprīkojuma shēmā esošajiem tehniskajiem līdzekļiem nav iespējams nekavējoties novērst (MK not. Nr.421 punkts 20)
- Nodrošināt minimālo joslas platumu 3.25m
- Nodrošināt minimālo gājēju ceļa brīvteļu 1.50m
- Norobežojošās barjeras darbu veicējs uzstāda, ja nepieciešams norobežot ietvi no darba vietas, kas ierīkota uz brauktuves. (MK not. Nr. 421 punkts 79.1.3).
- Starp uzstādītajām barjerām drīkst novīklēt signālentes, attālumam starp lentes stiprinājumiem nepārsniedzot 4,0m.(MK not. Nr. 421 punkts 70.3)
- Shēmas darbības laiks atbilstoši kalendārajam grafikam.
- Segas pārbūve, ceļa segas konstrukcijas izbūve, labiekārtošana
- Darbus veic SIA CBR, atbildīgais darbu vadītājs - Dāvis Serdāns
- atbildīgais par satiksmes organizāciju Vladimirs Popovs (tel. 26352405)

**Shēma ir Darbu veikšanas  
atļaujas neatņemama sastāvdaļa  
Shēma derīga ievērojot Ministru  
kabineta 02.10.2001. noteikumus  
Nr. 421 un Rīgas domes 23.02.2022.  
saistošos noteikumus Nr.120  
Rīgas valdībspējas pašvaldības  
Atērtais un nohēlātās departamenta  
Sarakstmes organizācijas un kurbības  
drošības nolasas satiksmes organizācijas  
specifists**

10.07.2025.


|                              |                      |   |          |        |   |  |
|------------------------------|----------------------|---|----------|--------|---|--|
| Shēmas Nr.8A<br><br>Lapa 1/1 |                      | IZPILDĪTĀJS:<br><br>Ziepniekkalna iela 21a,<br>Rīga, LV-1004<br>Tālrunis: 67627782<br>E-pasts: info@acbr.lv |          |        | PASŪTĪTĀJS:<br><br>Rīgas valstspilsētas pašvaldības<br>Centrālās administrācijas<br>Publiskās infrastruktūras attīstības pārvalde<br>Kungu iela 3, LV-1050, Rīga |  |
| Projekta vadītājs            |                      | Uzvārds<br>D.Serdāns                                                                                        | Paraksts | Datums | OBJEKTS:<br><br>Pilsētas sabiedriskā transporta un<br>infrastruktūras savienojums ar<br>dzelzceļa staciju Bolderāja                                              |  |
| Izstrādāja                   |                      | E.Andersons                                                                                                 |          |        |   |  |
| Saskaņoja                    |                      |   |          |        | RASĒJUMS:<br><br>Satiksmes organizācija<br>būvdarbu laikā   |  |
| Saskaņoja                    |                      |   |          |        |   |  |
| BIS lietas nr.               | BIS-BL-771051-105880 |   |          |        |   |  |

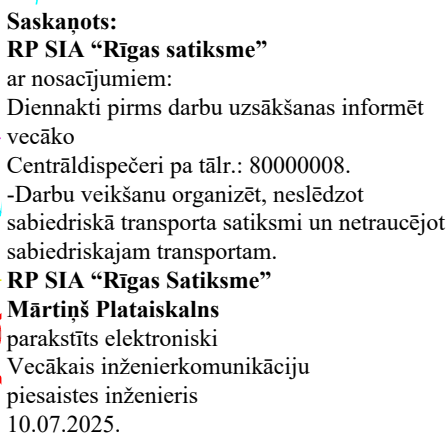


- Darba vietu aprīkot atbilstoši LVS 77-2 un MK noteikumiem Nr.421
- Satiksmes organizēšanas izmaiņas pēc darba laika beigām vai brīvdienās, kā arī citos gadījumos nav paredzētas.
- Nodrošināt vietējo un operatīvo satiksmi.
- Darbu veicējam jāveic pasākumi gājēju drošībai un vides pieejamībai darbu zonā.
- Darbu veicējam ir tiesības regulēt satiksmi darbu veikšanas laikā, ja rodas neparedzēti apstākļi, kurus ar darba vietas aprīkojuma shēmā esošajiem tehniskajiem līdzekļiem nav iespējams nekavējoties novērst (MK not. Nr.421 punkts 20)
- Nodrošināt minimālo joslas platumu 3.25m
- Nodrošināt minimālo gājēju ceļa brīvteni 1.50m
- Norobežojošās barjeras darbu veicējs uzstāda, ja nepieciešams norobežot ietvi no darba vietas, kas ierīkota uz brauktuves. (MK not. Nr. 421 punkts 79.1.3).
- Starp uzstādītajām barjerām drīkst novīlēt signāllentes, attālumam starp lentes stiprinājumiem nepārsniedzot 4,0m.(MK not. Nr. 421 punkts 70.3)
- Shēmas darbības laiks atbilstoši kalendārajam grafikam.
- Segas pārbūve, ceļa segas konstrukcijas izbūve, komunikāciju izbūve, labiekārtošana
- Darbus veic SIA ACBR, atbildīgais darbu vadītājs - Dāvis Serdāns
- atbildīgais par satiksmes organizāciju Vladimirs Popovs (tel. 26352405)

|                          |   |                      |          |        |   |
|--------------------------|---|----------------------|----------|--------|---|
| Shēmas Nr.8A<br>Lapa 1/1 | IZPILDĪTĀJS:<br><br>Ziepniekkalņa iela 21a,<br>Rīga, LV-1004<br>Tālrunis: 67627782<br>E-pasts: info@acbr.lv |                      |          |        | PASŪTĪTĀJS:<br><br><b>Rīgas valstspilsētas pašvaldības<br/>         Centrālās administrācijas<br/>         Publiskās infrastruktūras attīstības pārvalde<br/>         Kungu iela 3, LV-1050, Rīga</b> |
| Projekta vadītājs        |   | Uzvārds<br>D.Serdāns | Paraksts | Datums | OBJEKTS:<br><br><b>Pilsētas sabiedriskā transporta un<br/>         infrastruktūras savienojums ar<br/>         dzelzceļa staciju Bolderāja</b>                                                        |
| Izstrādāja               |   | E.Andersons          |          |        |   |
| Saskaņoja                |   |                      |          |        |   |
| Saskaņoja                |   |                      |          |        |   |
| BIS lietas nr.           | BIS-BL-771051-105880                                                                                        |                      |          |        | RASĒJUMS:<br><br>Satiksmes organizācija<br>būvdarbu laikā   |



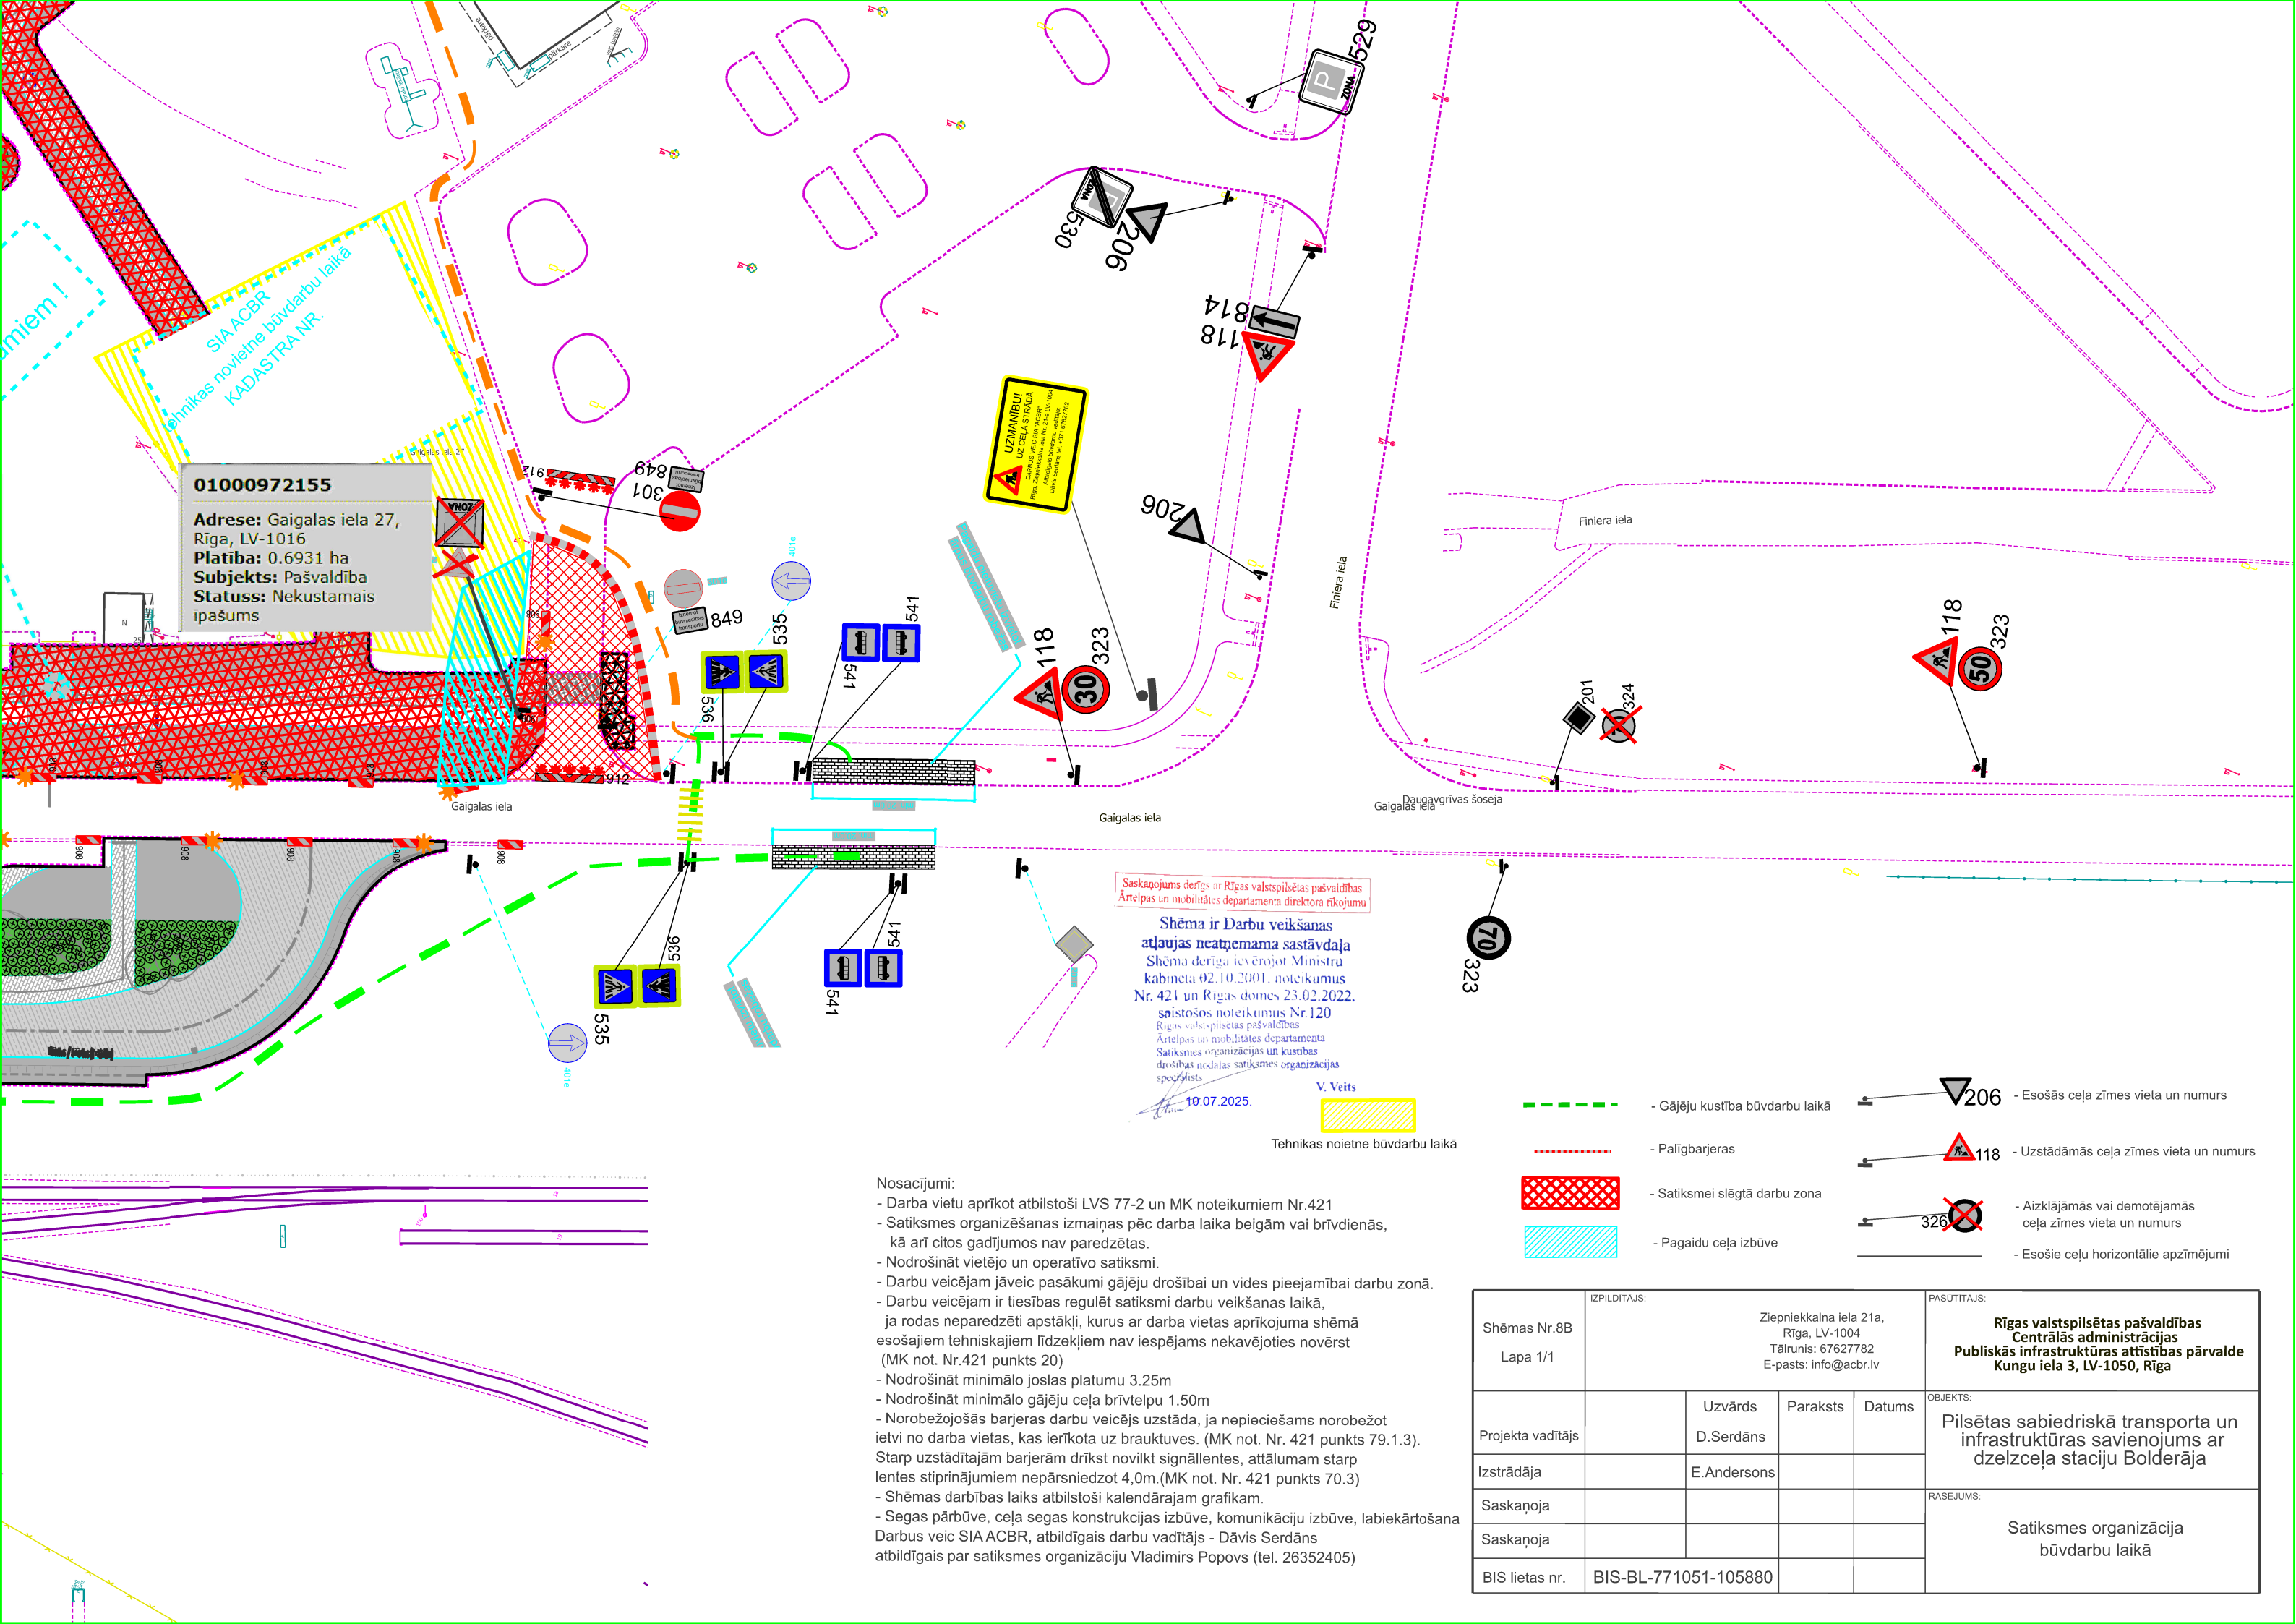

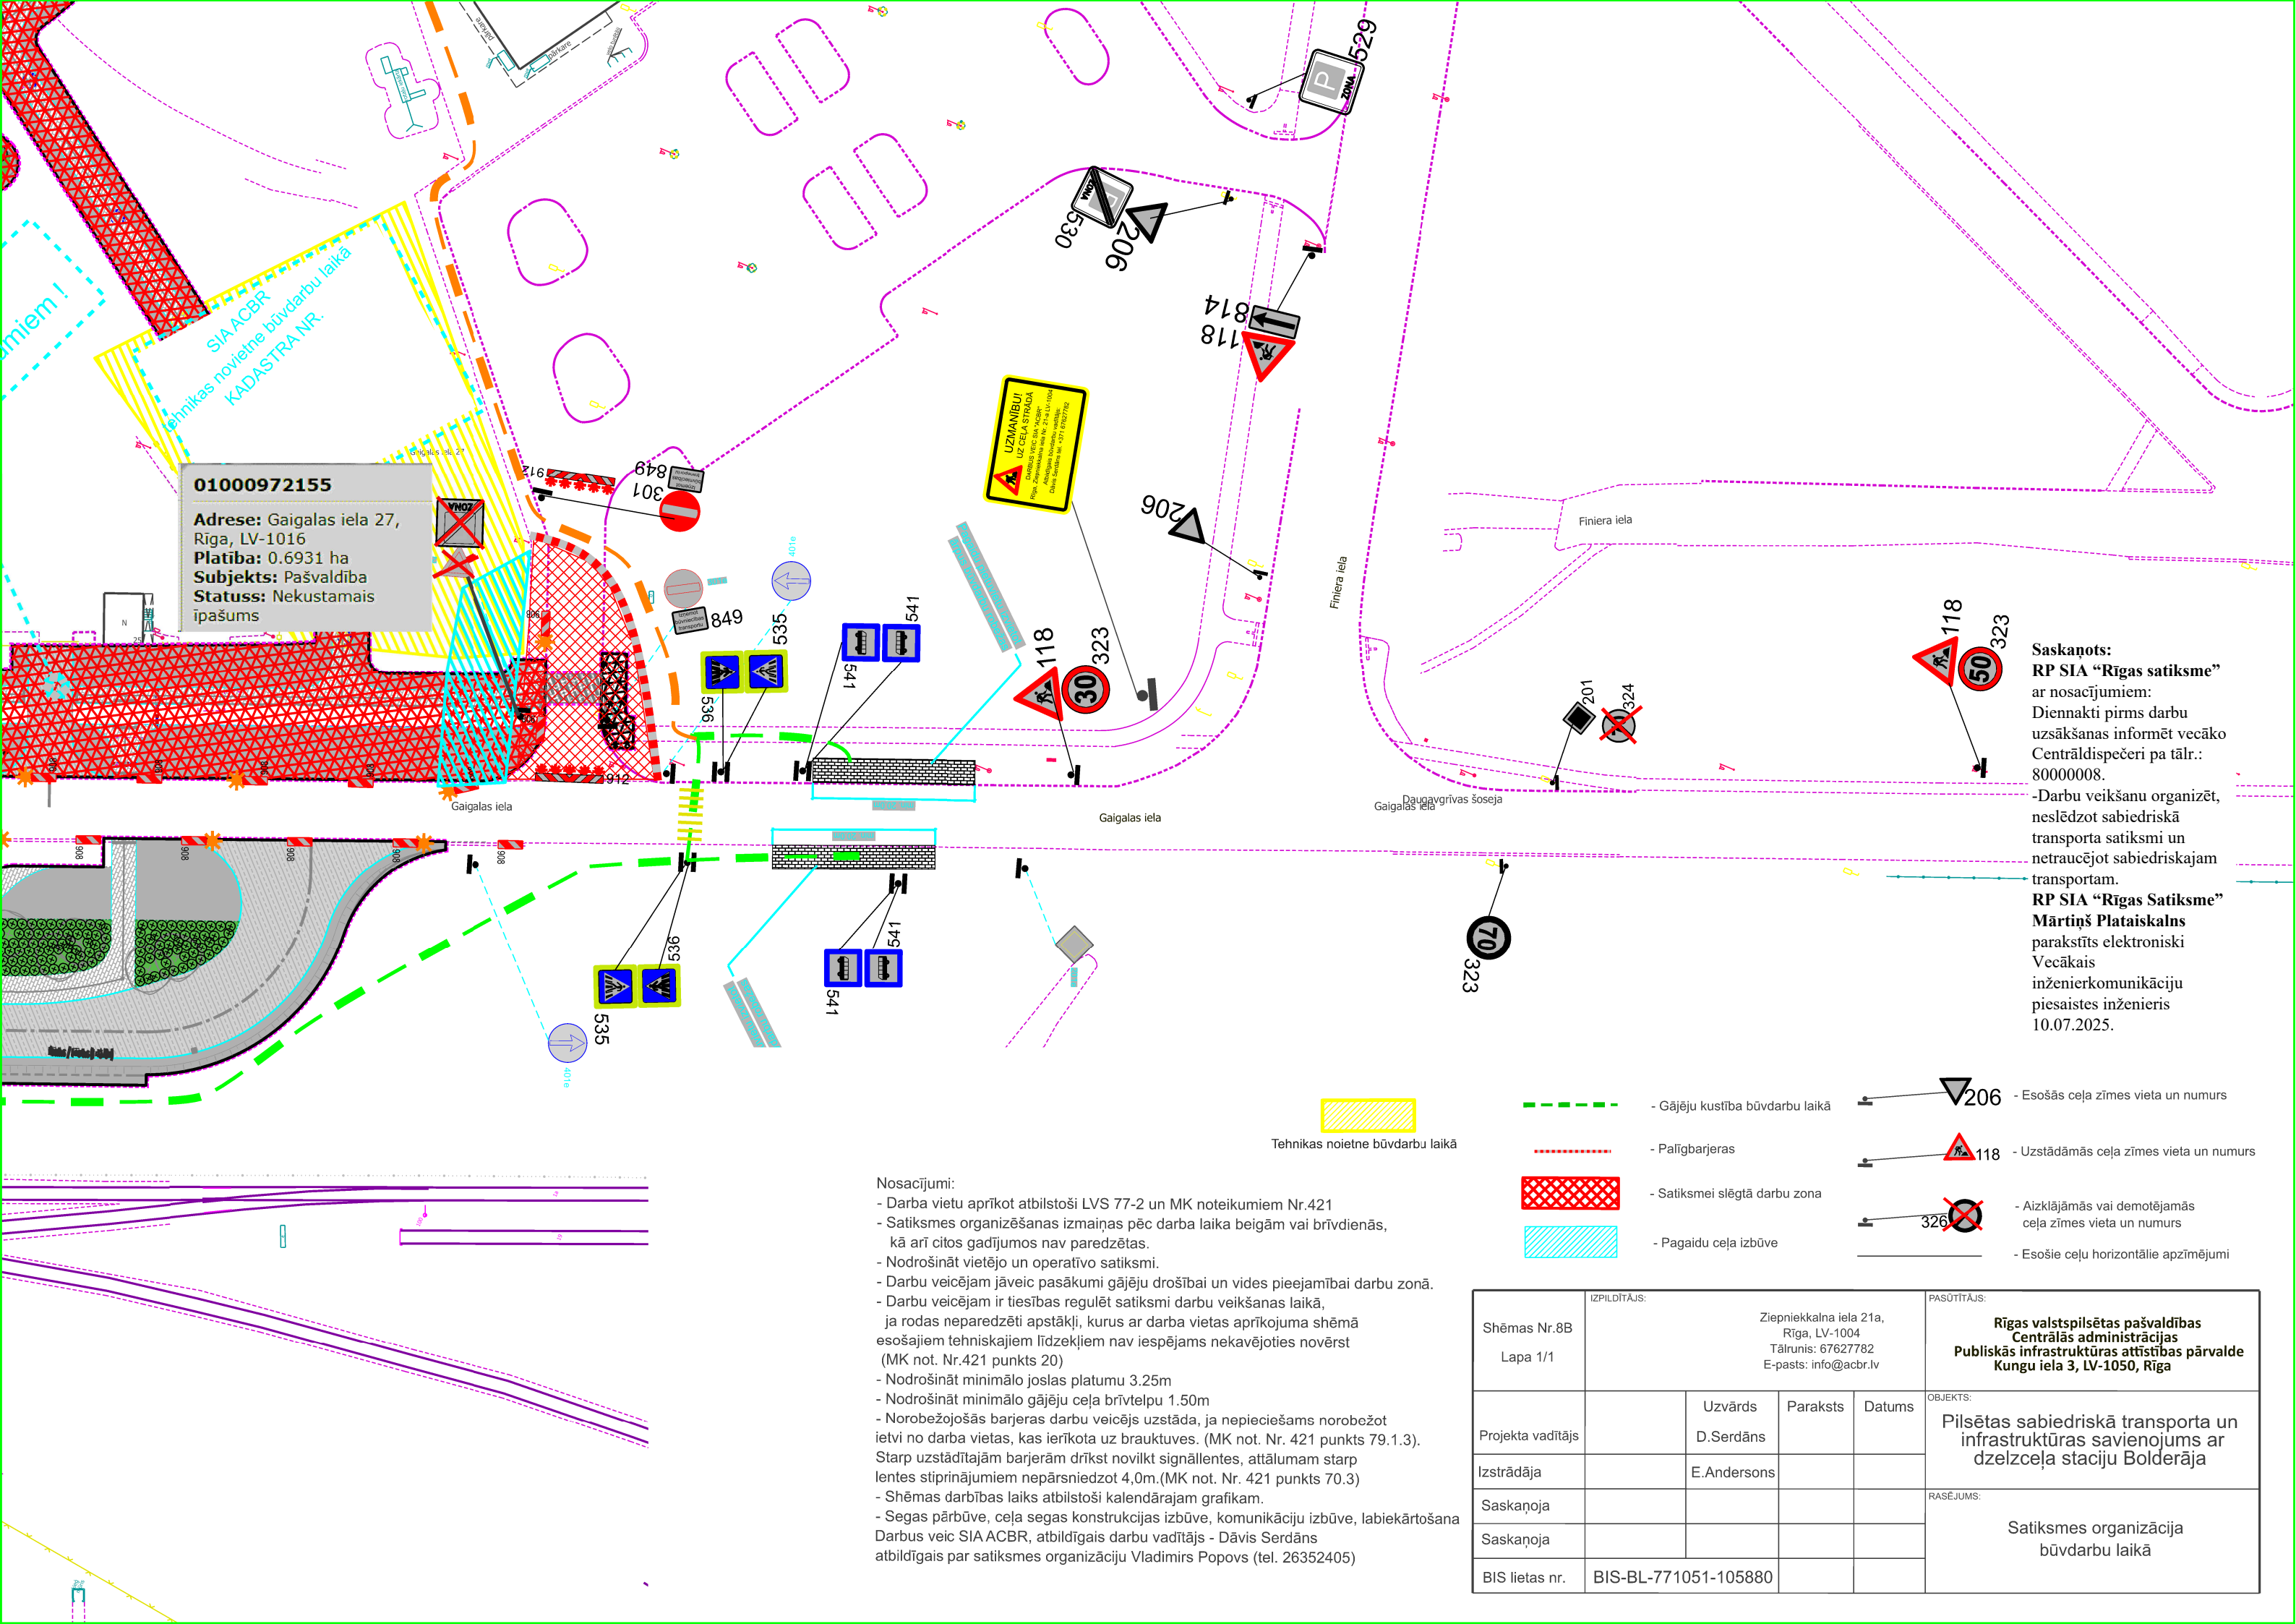

01000972155  
Adrese: Gaigalas iela 27,  
Rīga, LV-1016  
Platība: 0.6931 ha  
Subjekts: Pašvaldība  
Statuss: Nekustamais  
īpašums

UZMANĪBUI  
UZ CEĻA STRĀDU  
Darbus veic SIA ACBR  
Atbildīgais darbu vadītājs:  
Dāvis Serdāns, tel. 26352405

Saskaņots:  
RP SIA "Rīgas satiksme"  
ar nosacījumiem:  
Diennakti pirms darbu  
uzsākšanas informēt vecāko  
Centrāldispečeri pa tālr.:  
80000008.  
-Darbu veikšanu organizēt,  
neslēdzot sabiedriskā  
transporta satiksmi un  
netraucējot sabiedriskajam  
transportam.  
RP SIA "Rīgas Satiksme"  
Mārtiņš Plataiskalns  
parakstīts elektroniski  
Vecākais  
inženierkomunikāciju  
piesaistes inženieris  
10.07.2025.

- Nosacījumi:
- Darba vietu aprīkot atbilstoši LVS 77-2 un MK noteikumiem Nr.421
  - Satiksmes organizēšanas izmaiņas pēc darba laika beigām vai brīvdienās, kā arī citos gadījumos nav paredzētas.
  - Nodrošināt vietējo un operatīvo satiksmi.
  - Darbu veicējam jāveic pasākumi gājēju drošībai un vides pieejamībai darbu zonā.
  - Darbu veicējam ir tiesības regulēt satiksmi darbu veikšanas laikā, ja rodas neparedzēti apstākļi, kurus ar darba vietas aprīkojuma shēmā esošajiem tehniskajiem līdzekļiem nav iespējams nekavējoties novērst (MK not. Nr.421 punkts 20)
  - Nodrošināt minimālo joslas platumu 3.25m
  - Nodrošināt minimālo gājēju ceļa brīvtempu 1.50m
  - Norobežojošās barjeras darbu veicējs uzstāda, ja nepieciešams norobežot ietvi no darba vietas, kas ierīkota uz brauktuves. (MK not. Nr. 421 punkts 79.1.3). Starp uzstādītajām barjerām drīkst novilkt signāllentes, attālumam starp lentes stiprinājumiem nepārsniedzot 4,0m.(MK not. Nr. 421 punkts 70.3)
  - Shēmas darbības laiks atbilstoši kalendārajam grafikam.
  - Segas pārbūve, ceļa segas konstrukcijas izbūve, komunikāciju izbūve, labiekārtošana
- Darbus veic SIA ACBR, atbildīgais darbu vadītājs - Dāvis Serdāns  
atbildīgais par satiksmes organizāciju Vladimirs Popovs (tel. 26352405)

- Gājēju kustība būvdarbu laikā
- Palīgbarjeras
- Satiksmei slēgtā darbu zona
- Pagaidu ceļa izbūve
- Esošās ceļa zīmes vieta un numurs
- Uzstādāmās ceļa zīmes vieta un numurs
- Aizklājāmās vai demotējamās ceļa zīmes vieta un numurs
- Esošie ceļu horizontālie apzīmējumi

|                          |   |                      |          |   |   |
|--------------------------|---|----------------------|----------|---|---|
| Shēmas Nr.8B<br>Lapa 1/1 | IZPILDĪTĀJS:<br><br>Ziepniekkalņa iela 21a,<br>Rīga, LV-1004<br>Tālrunis: 67627782<br>E-pasts: info@acbr.lv |                      |          | PASŪTĪTĀJS:<br><br>Rīgas valstspilsētas pašvaldības<br>Centrālās administrācijas<br>Publiskās infrastruktūras attīstības pārvalde<br>Kungu iela 3, LV-1050, Rīga |   |
|                          | Projekta vadītājs                                                                                           | Uzvārds<br>D.Serdāns | Paraksts | Datums   | OBJEKTS:<br><br>Pilsētas sabiedriskā transporta un<br>infrastruktūras savienojums ar<br>dzelzceļa staciju Bolderāja |
|                          | Izstrādāja                                                                                                  | E.Andersons          |          |   |   |
|                          | Saskaņoja                                                                                                   |                      |          |   | RASEJUMS:<br><br>Satiksmes organizācija<br>būvdarbu laikā                                                           |
|                          | Saskaņoja                                                                                                   |                      |          |   |   |
| BIS lietas nr.           | BIS-BL-771051-105880                                                                                        |                      |          |   |   |