



Pielikums
Rīgas valstspilsētas pašvaldības Ārtelpas un mobilitātes departamenta direktora rīkojumam
“Par satiksmi Sarkandaugavas ielā un Zāģeru ielā”

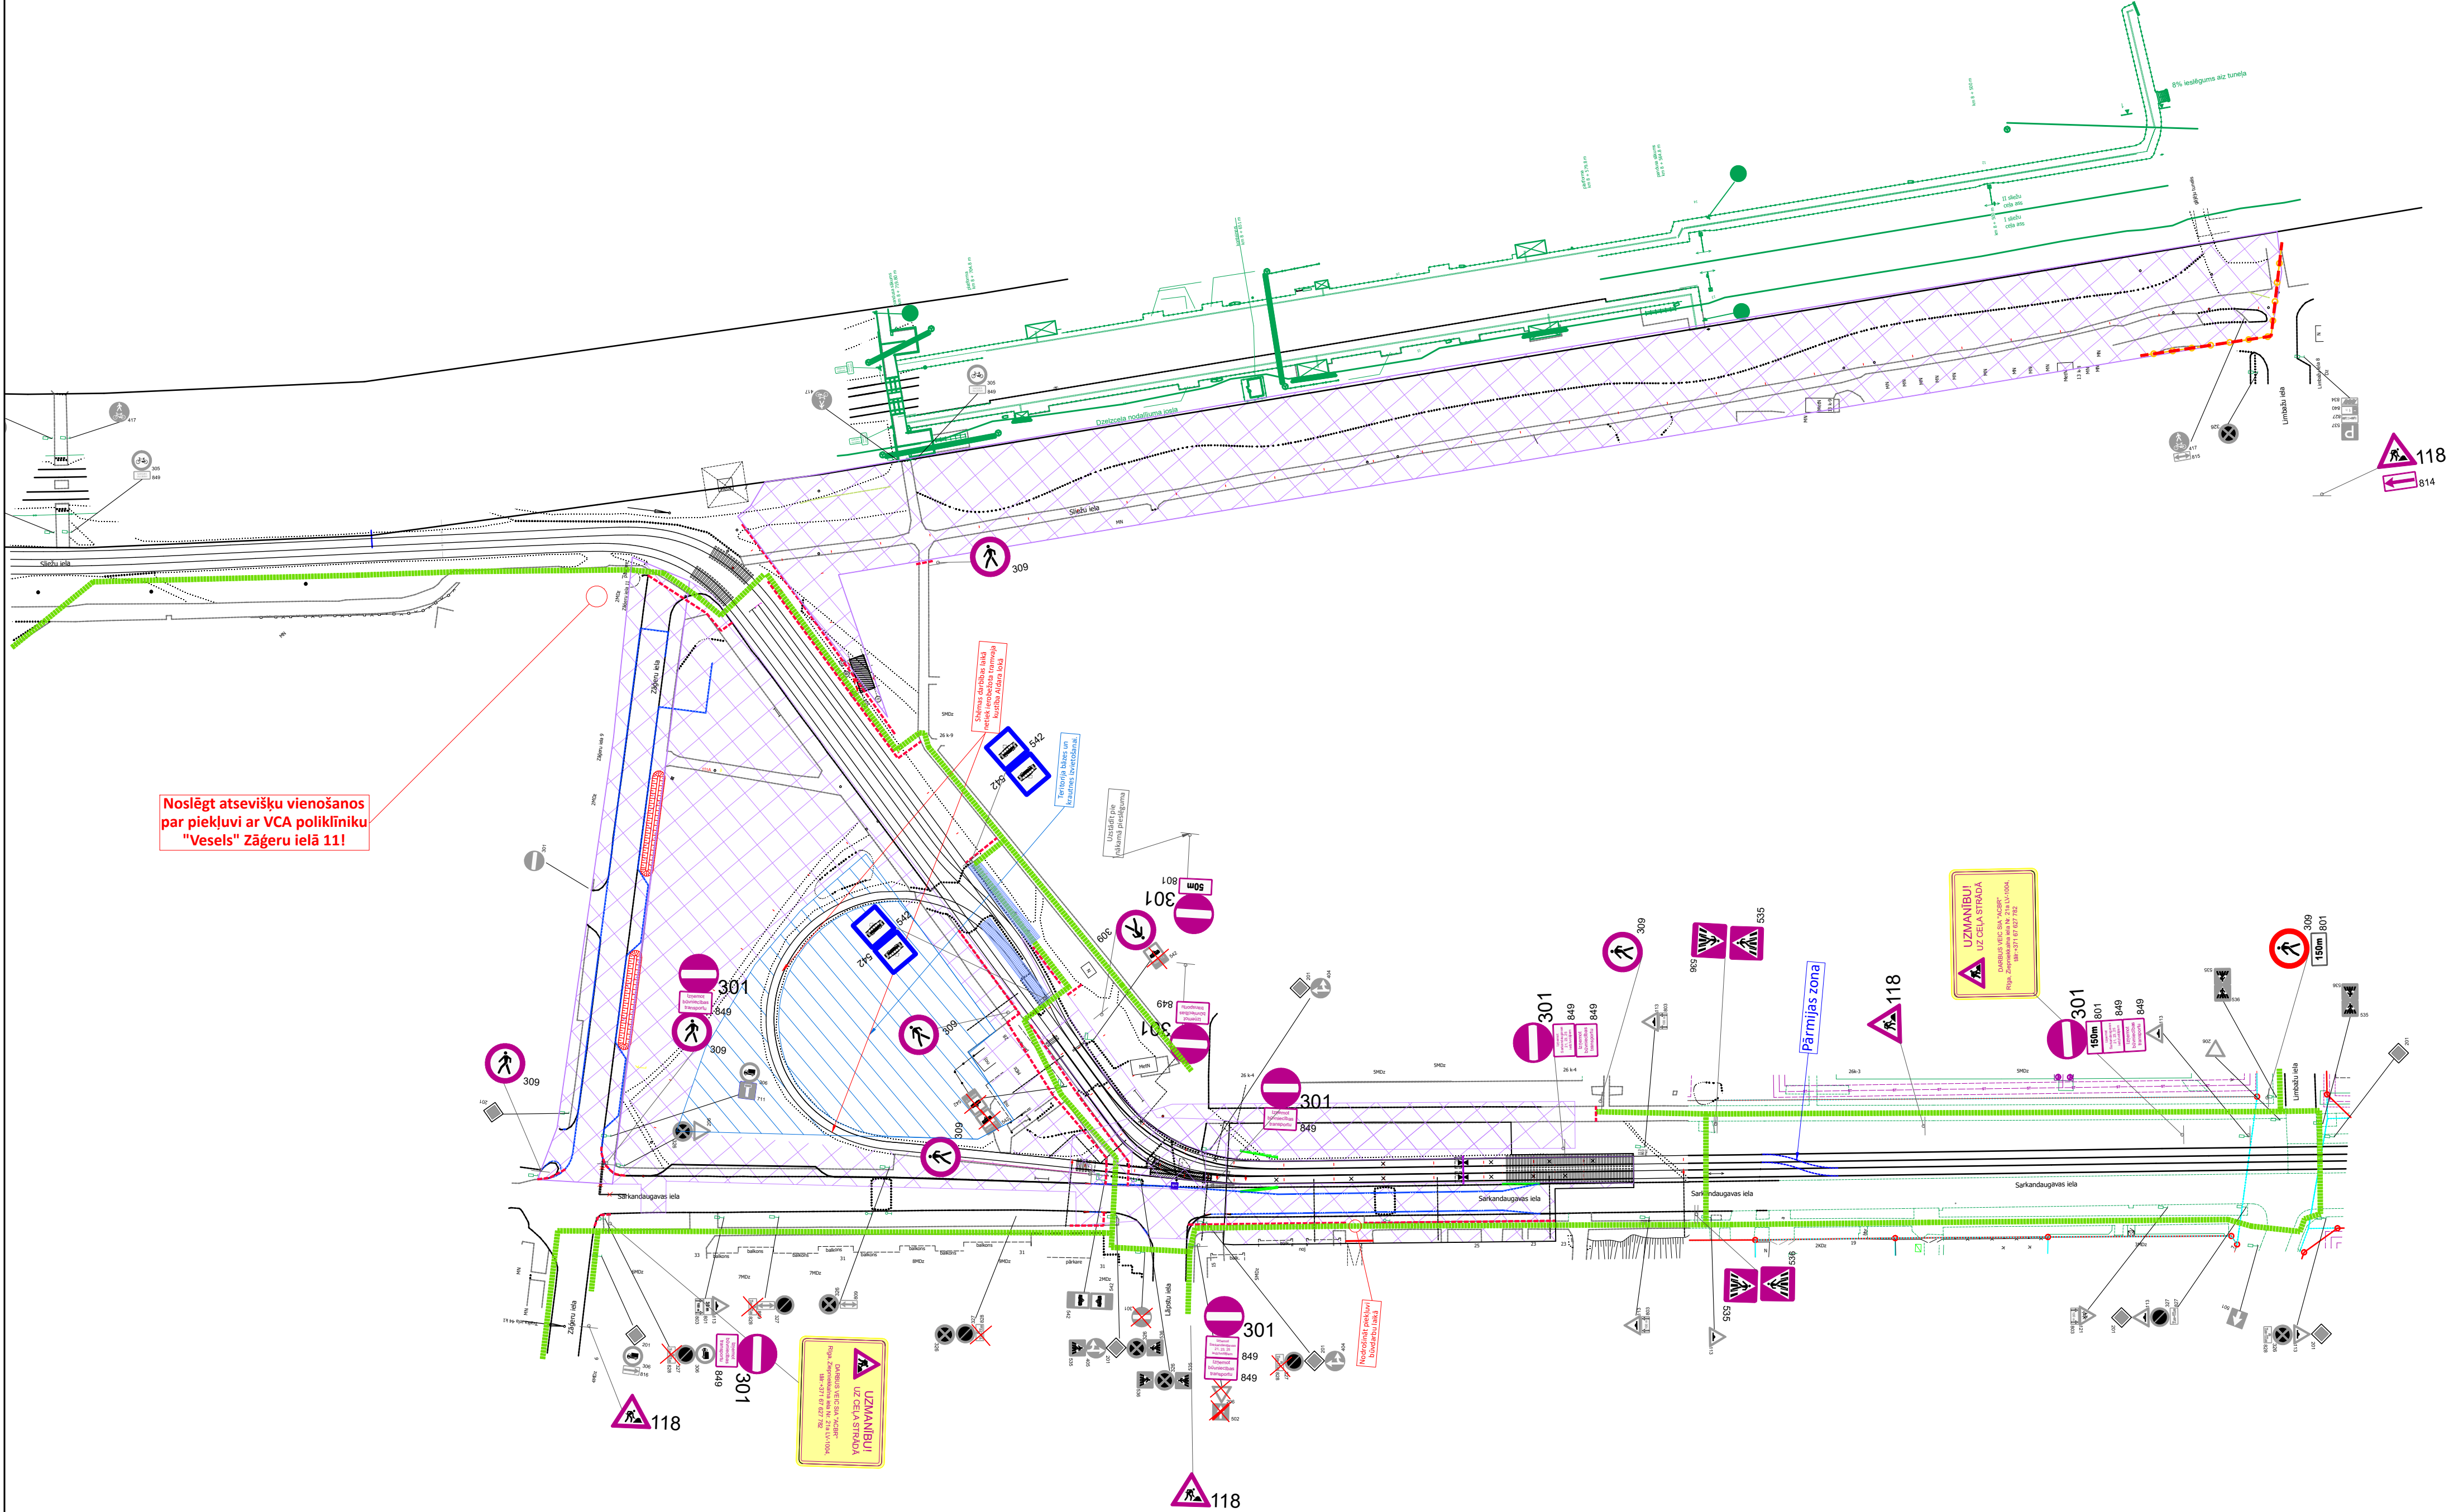

Slēgtā posma apbraukšanas shēma

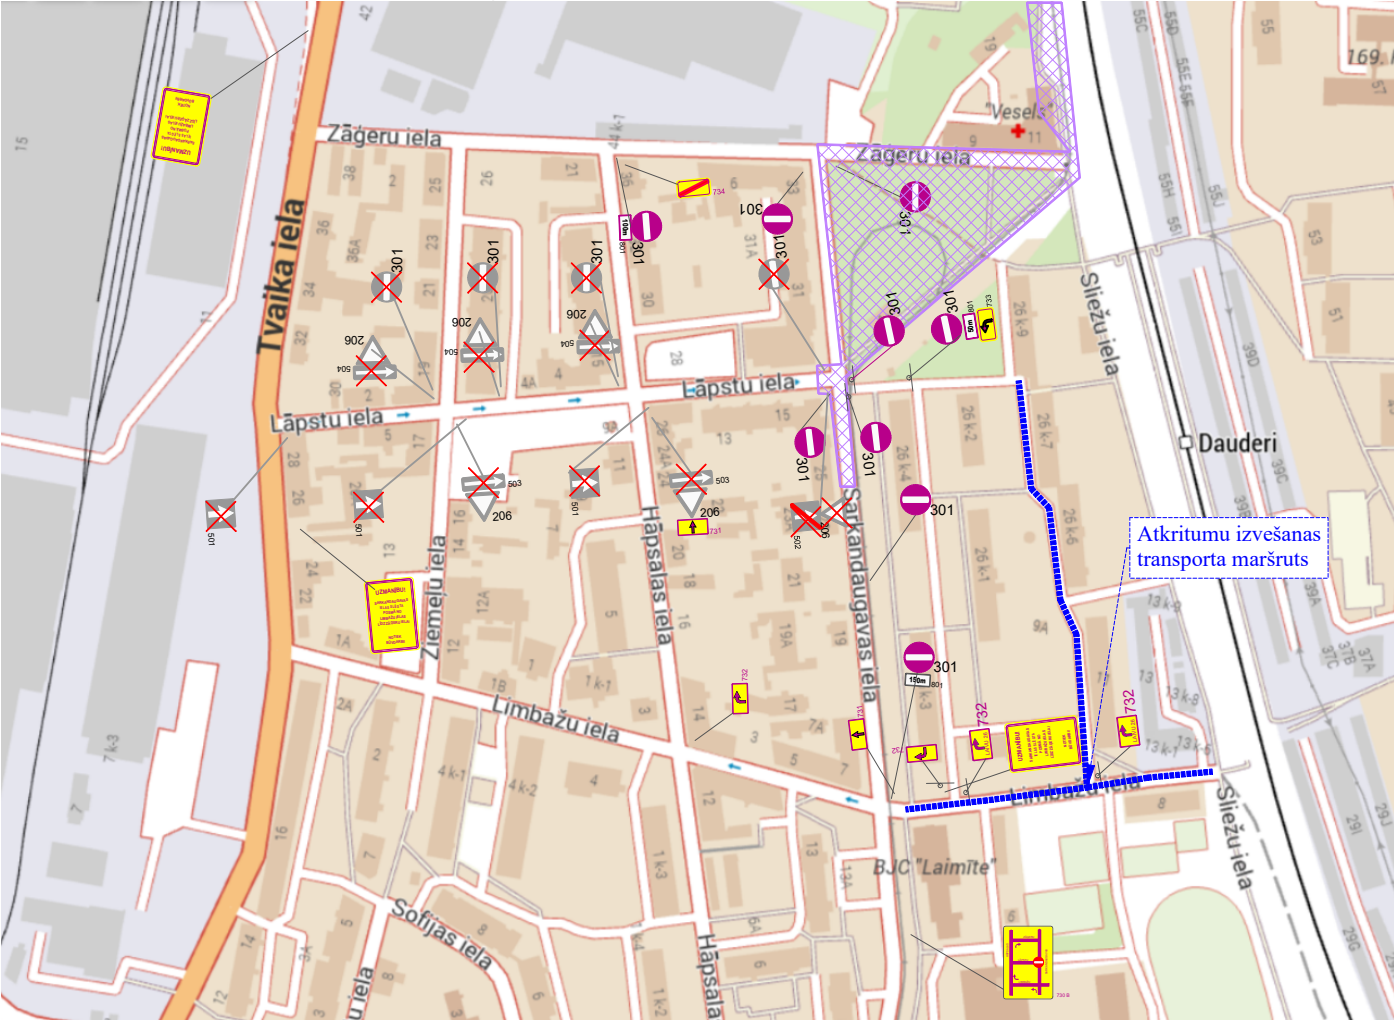

- APZĪMĒJUMI
- Esoša ceļa zīme
 - Esoša aizklājama ceļa zīme
 - Remontdarbu ceļa zīme
 - Būvdarbu zona
 - Gājēju barjera
 - Vadstatņi
 - Drošs gājēju ceļš

- NOSACĪJUMI
- Darba vietu aprīkot atbilstoši LVS 77-2 un MK noteikumiem Nr.421
 - Nodrošināt vietējo un operatīvo satiksmi.
 - Darbu veicējam jāveic pasākumi gājēju drošībai un vides pieejamībai darbu zonā.
 - Darbu veicējam ir tiesības regulēt satiksmi darbu veikšanas laikā, ja rodas neparedzēti apstākļi, kurus ar darba vietas aprīkojuma shēmā esošajiem tehniskajiem līdzekļiem nav iespējams nekavējoties novērst (MK not. Nr.421 punkts 20)
 - Nodrošināt minimālo joslas platumu 3.00m
 - Nodrošināt gājēju ceļa brīvtempu 1.50m
 - Nodrošināt gājēju piekļuvi namapašumiem
 - Nodrošināt drošu piekļuvi sabiedriskā transporta pieturvietām
 - Norobežojošās barjeras darbu veicis uzstāda, ja nepieciešams norobežot ietvi no darba vietas, kas ierīkota uz brauktuves. (MK not. Nr. 421 punkts 79.1.3). Starp uzstādītajām barjerām drīkst novietot signāllentes, attālumam starp lentes stiprinājumiem nepārsniedzot 4,0m.(MK not. Nr. 421 punkts 70.3)
 - Plānotais shēmas darbības laiks - saskaņā ar kalendāro būvdarbu grafiku
 - Darbus veic SIA "ACBR"
 - Atbildīgais par satiksmes drošību - Mārtiņš Cepurnieks

BIS lietas numurs:
BIS-BL-771041-105905

Shēma Nr. 5 Lapa 1/1	IZPILDĪTĀJS: SIA "ACBR" Ziepniekalna iela 21a, Rīga, LV-1004 Tālrunis: 67627782 E-pasts: infor@acbr.lv			PASŪTĪTĀJS: Rīgas valstspilsētas pašvaldība Rātslaukums 1, Rīga, LV-1050
	Uzvārds	Paraksts	Datums	OBJEKTS:
Būvdarbu vadītājs	M.Cepurnieks			Pilsētas sabiedriskā transporta savienojuma punkta izbūve dzelzceļa stacijā "Dauderi"
Izstrādāja	I.Mežale			
Saskaņoja				RASĒJUMS: Satiksmes organizācijas shēma
Pasūtītājs				